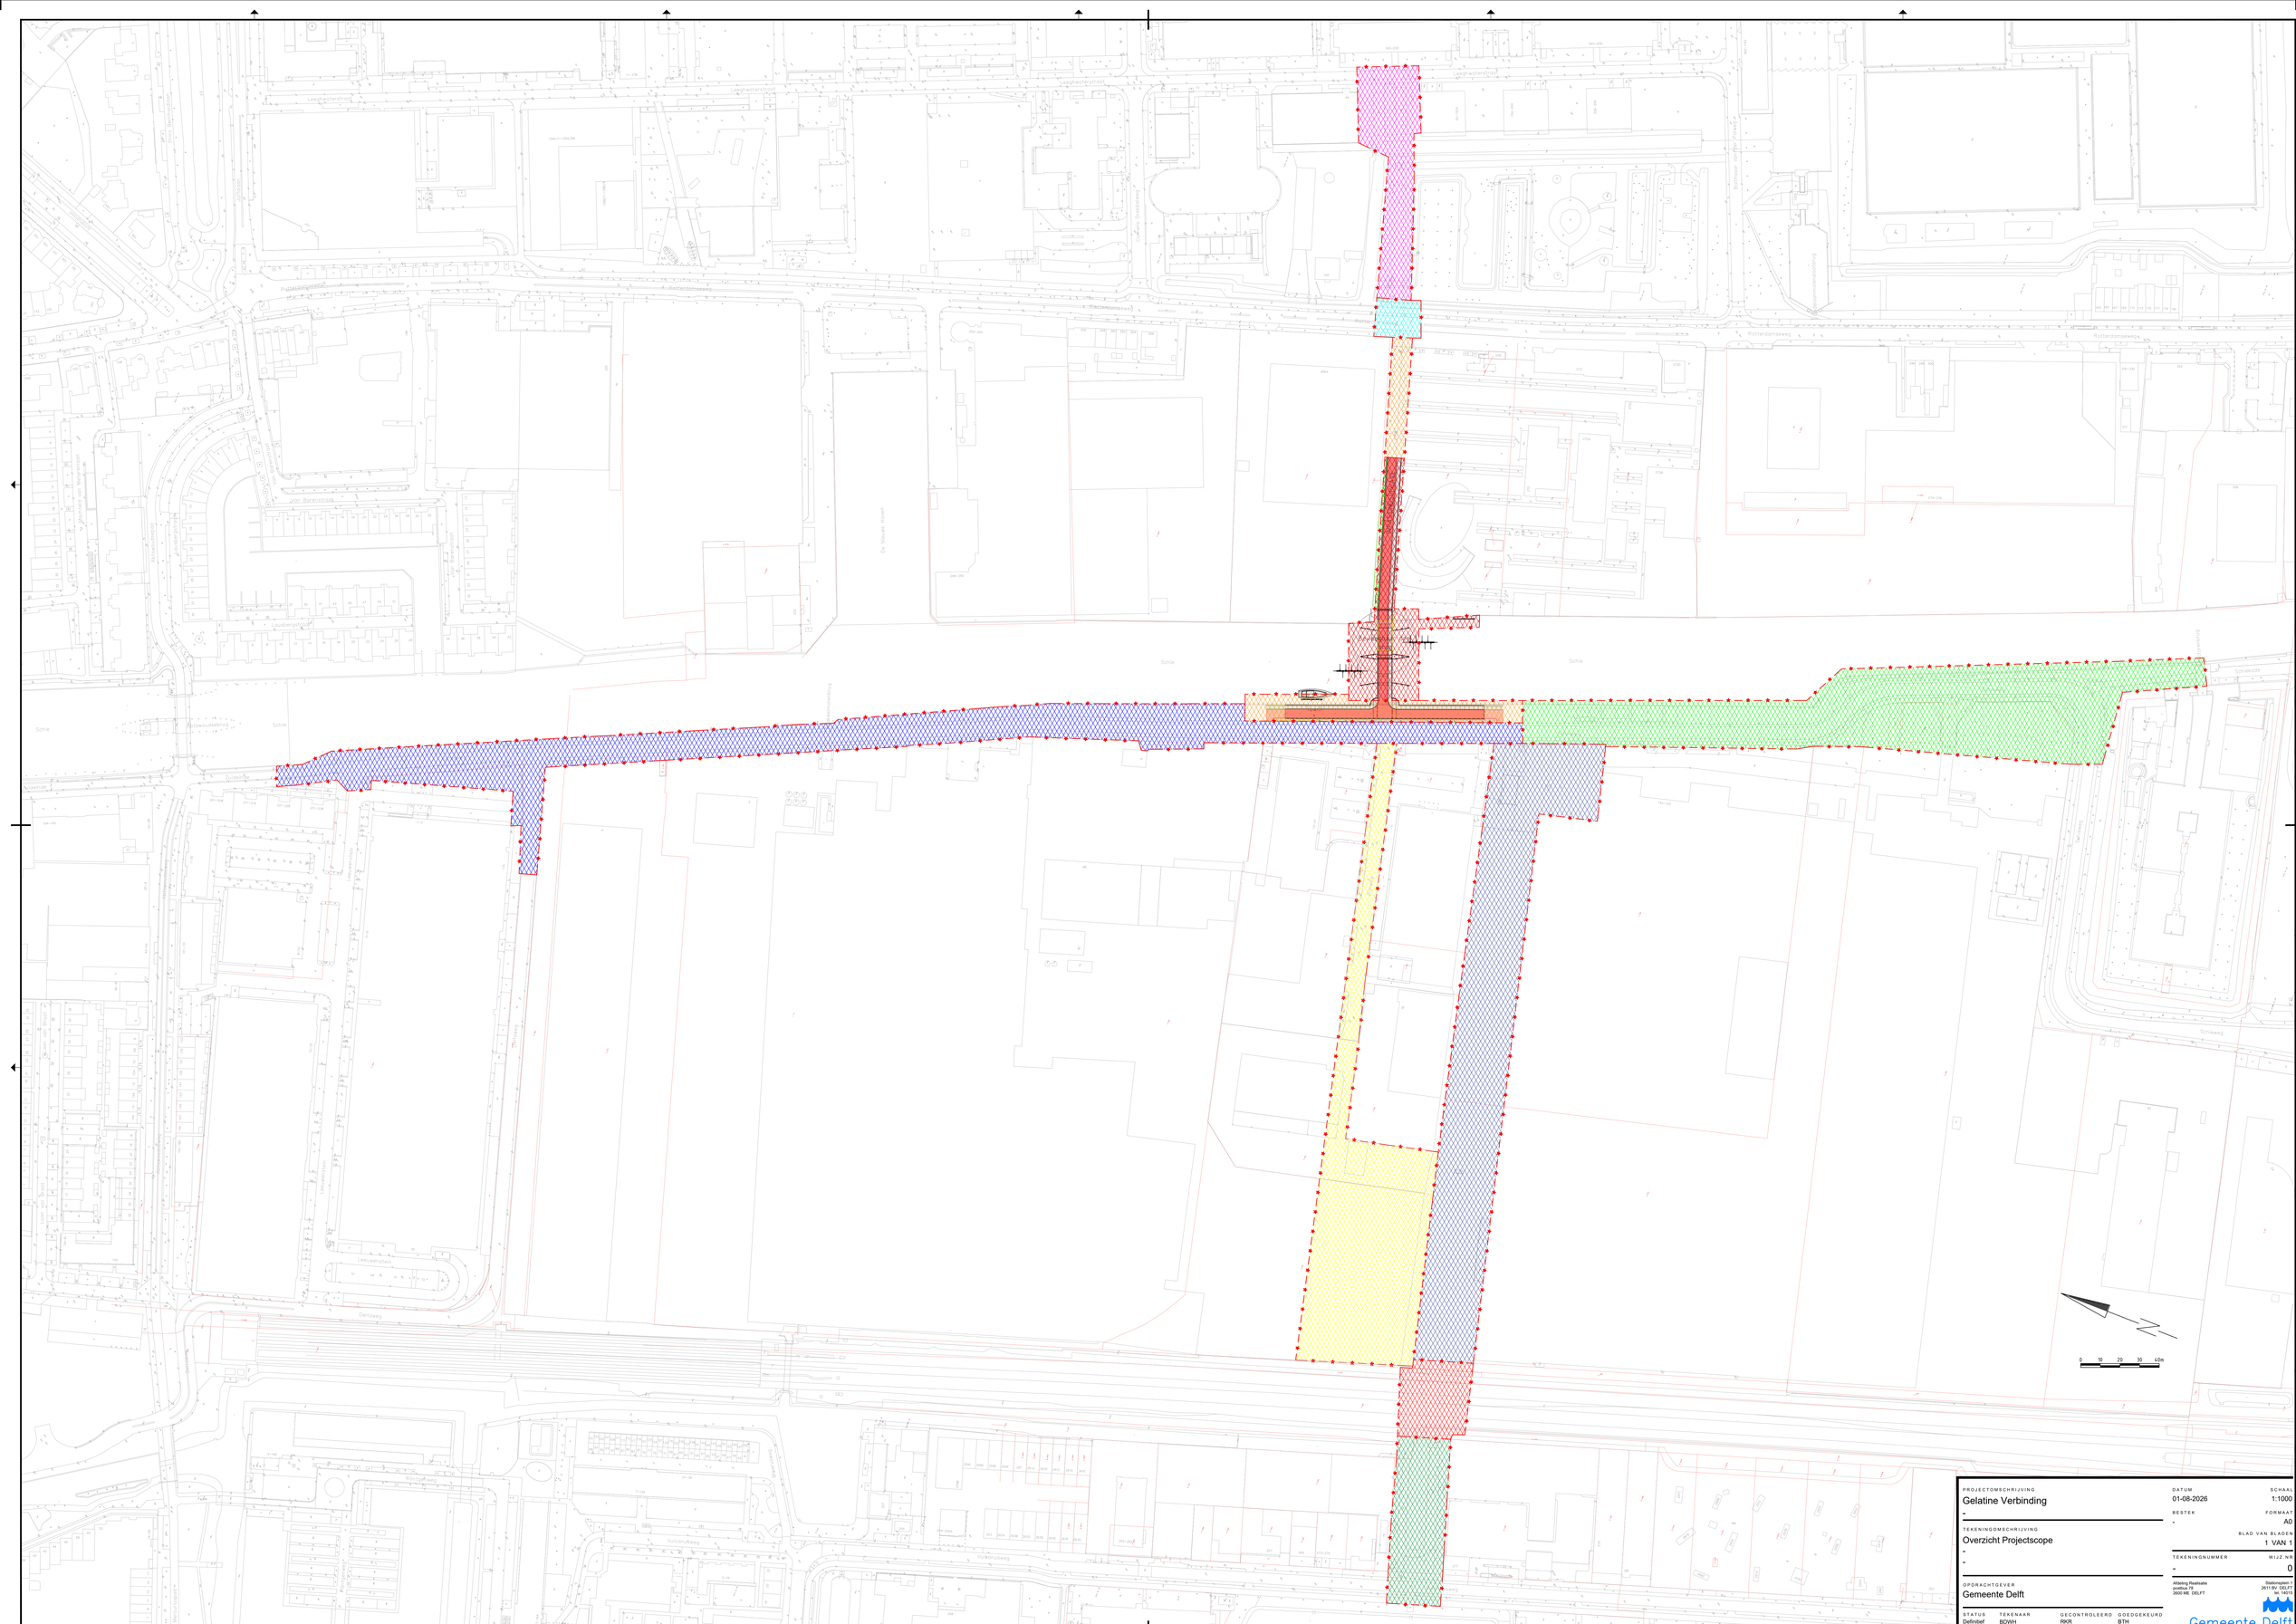


PROJECTOMSCHRIJVING
Gelatine Verbinding
-

TEKENINGOMSCHRIJVING
Overzicht Projectscope
-
-

OPDRACHTGEVER
Gemeente Delft

STATUS	TEKENAAR	GECONTROLEERD	GOEDGEKEURD
Definitief	BDWH	RKR	BTH

DATUM 01-08-2026
SCHAAL 1:1000
BESTEK -
FORMAAT A0
BLAD VAN BLADEN 1 VAN 1
TEKENINGNUMMER -
WIJZ.NR 0

Afdeling Realisatie
postbus 78
2600 ME DELFT

Stationsplein 1
2611 WC DELFT
tel. 14015

Gemeente Delft

C:\Users\mharo\Gemeente Delft\EXT-PROJ-SCH-Gelatineweg en Loswal - Intern - Interni\Basisdocumenten interni\06 Ontwerpen\06.2 Schetsontwerp\GIT- Schieweg noordelijk deel\Projectscope\Gelatine\Verbinding.dwg