

Detail: invalide oprit

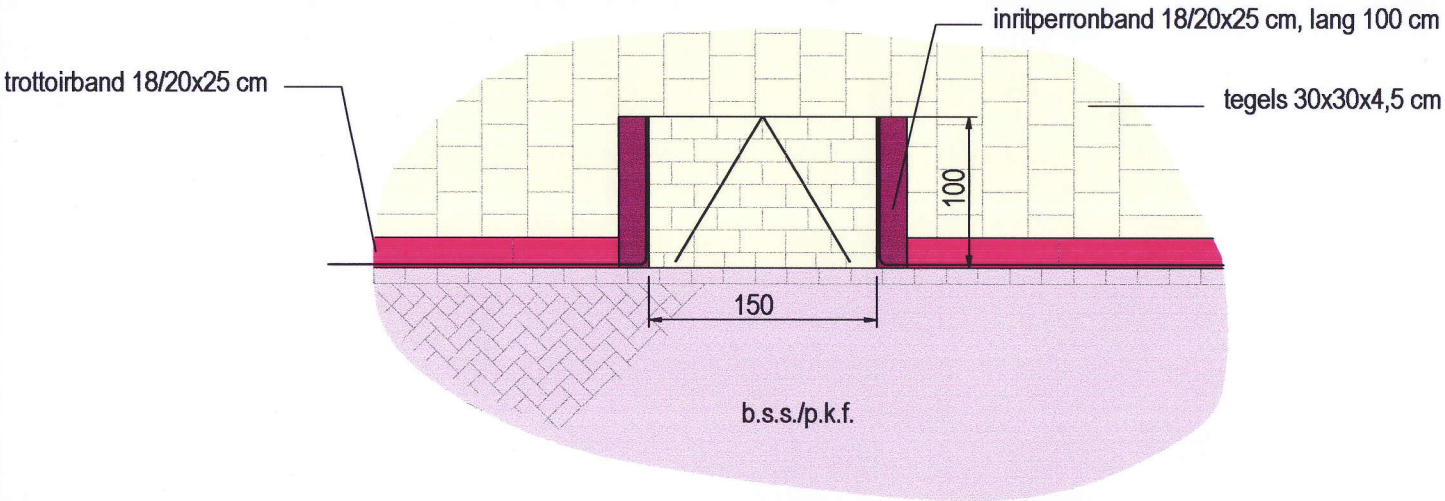

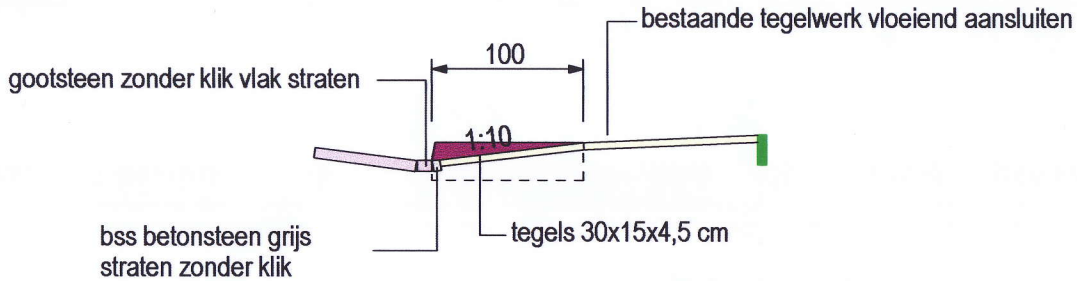

Doorsnede

gemeente dronten
ruimtelijke inrichting en beheer

betreft : Principe detail


Invalide Oprit, diep 100cm

onderdeel :

datum :	15-07-2009	schaal	: 1: 50
project :	-	get	: R.H.Olde
bestek :	-	bestand	: -
tek.nr :	V-48-003	gew	:
blad :	- A4		


Detail 30 km/h drempel hoog 8 cm, t.b.v plateau's

(schaal 1:200)

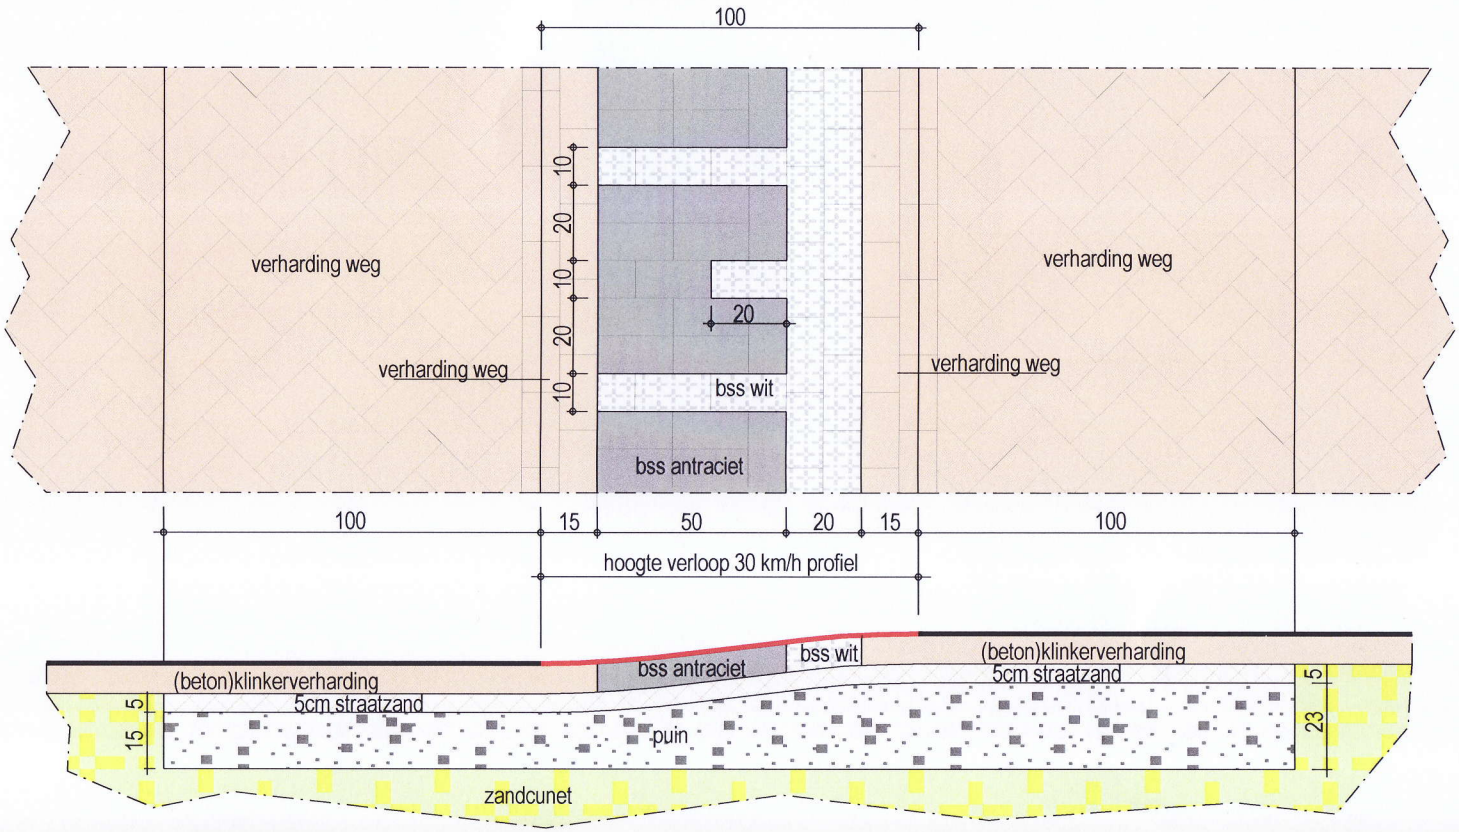

Doorsnede

(schaal 1:200)

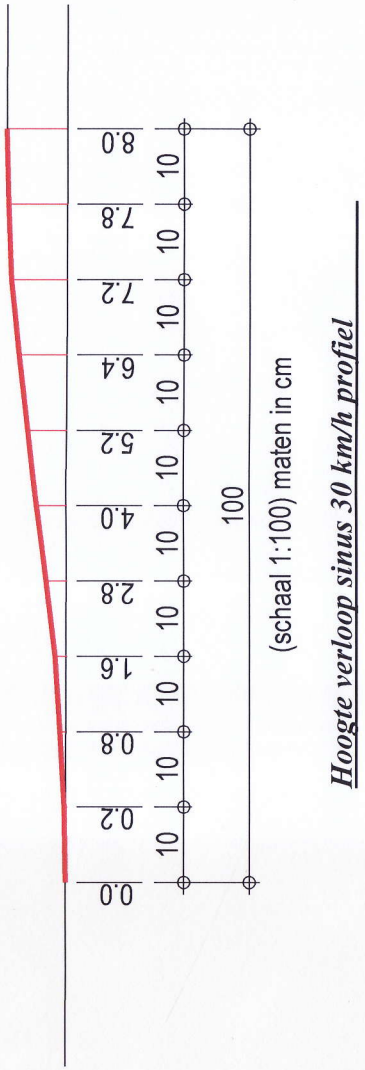

(schaal 1:100) maten in cm

Hoogte verloop sinus 30 km/h profiel

Ruimtelijke Inrichting en Beheer


betreft :

Principe detail

30 km/h plateau-drempel hoog 8cm

datum :	27-09-2006	schaal:	1: 200
project:	-	get :	R.H.Olde
bestek :		status:	|Gec..|Acc..
tek.nr :	**V-48-004**	gew :	
blad :			

bestand: 004det_30kmplateau A4

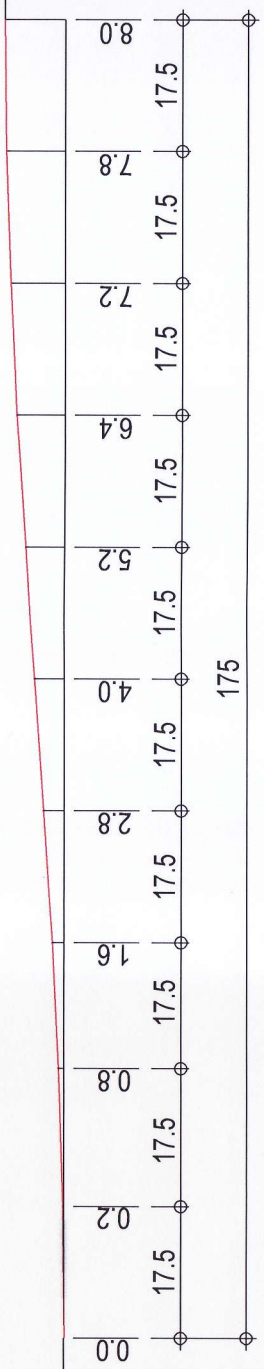



Hoogte verloop sinus 50 km/h profiel

(schaal 1:200) maten in cm

Detail 50 km/h plateaudrempel hoog 8 cm.

(schaal 1:200)

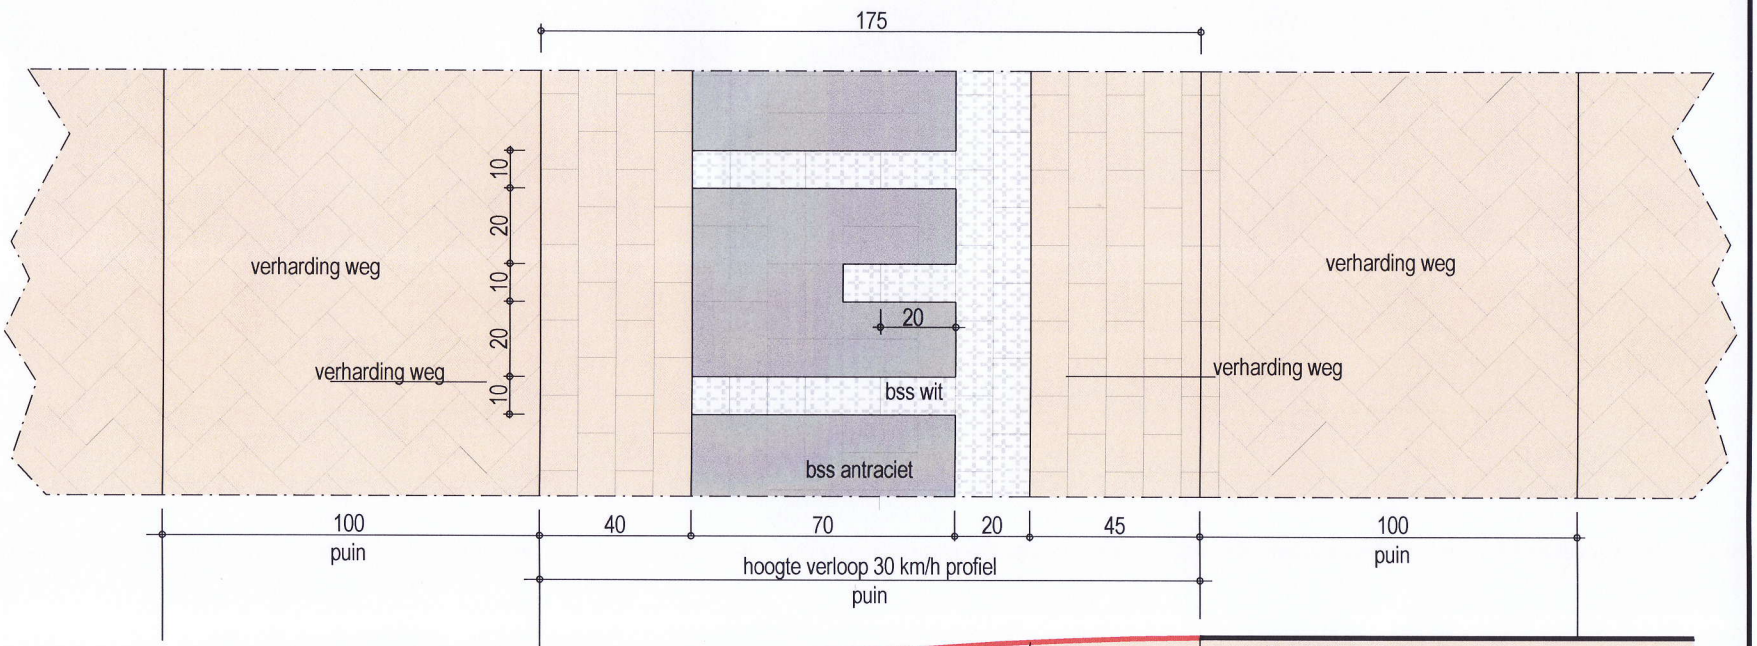

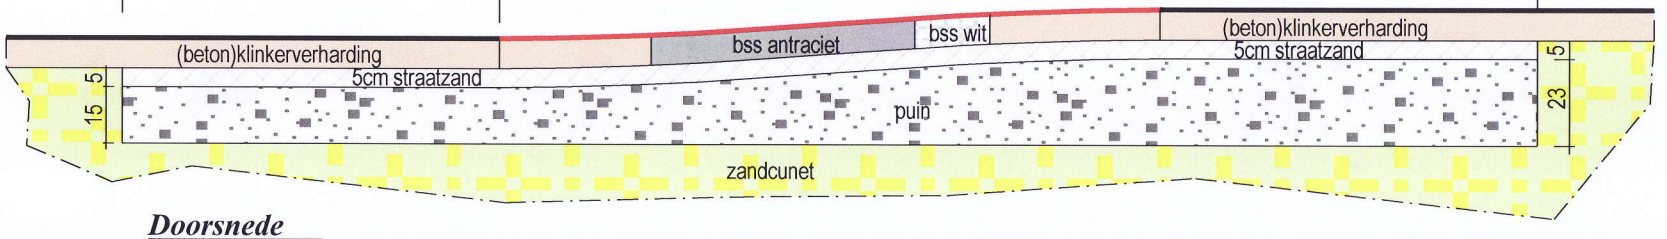

Doorsnede

(schaal 1:200)

dronten

Ruimtelijke Inrichting en Beheer


betreft :

Principe detail

50 km/h plateau-drempel hoog 8cm

datum :	29-09-2006	schaal:	1: 200 en 100
project:	-	get :	R.H.Olde
bestek :		status:	|Gec..|Acc..
tek.nr :	**V-48-005**	gew :	
blad :			

bestand: 005det_50kmplateau.des A4

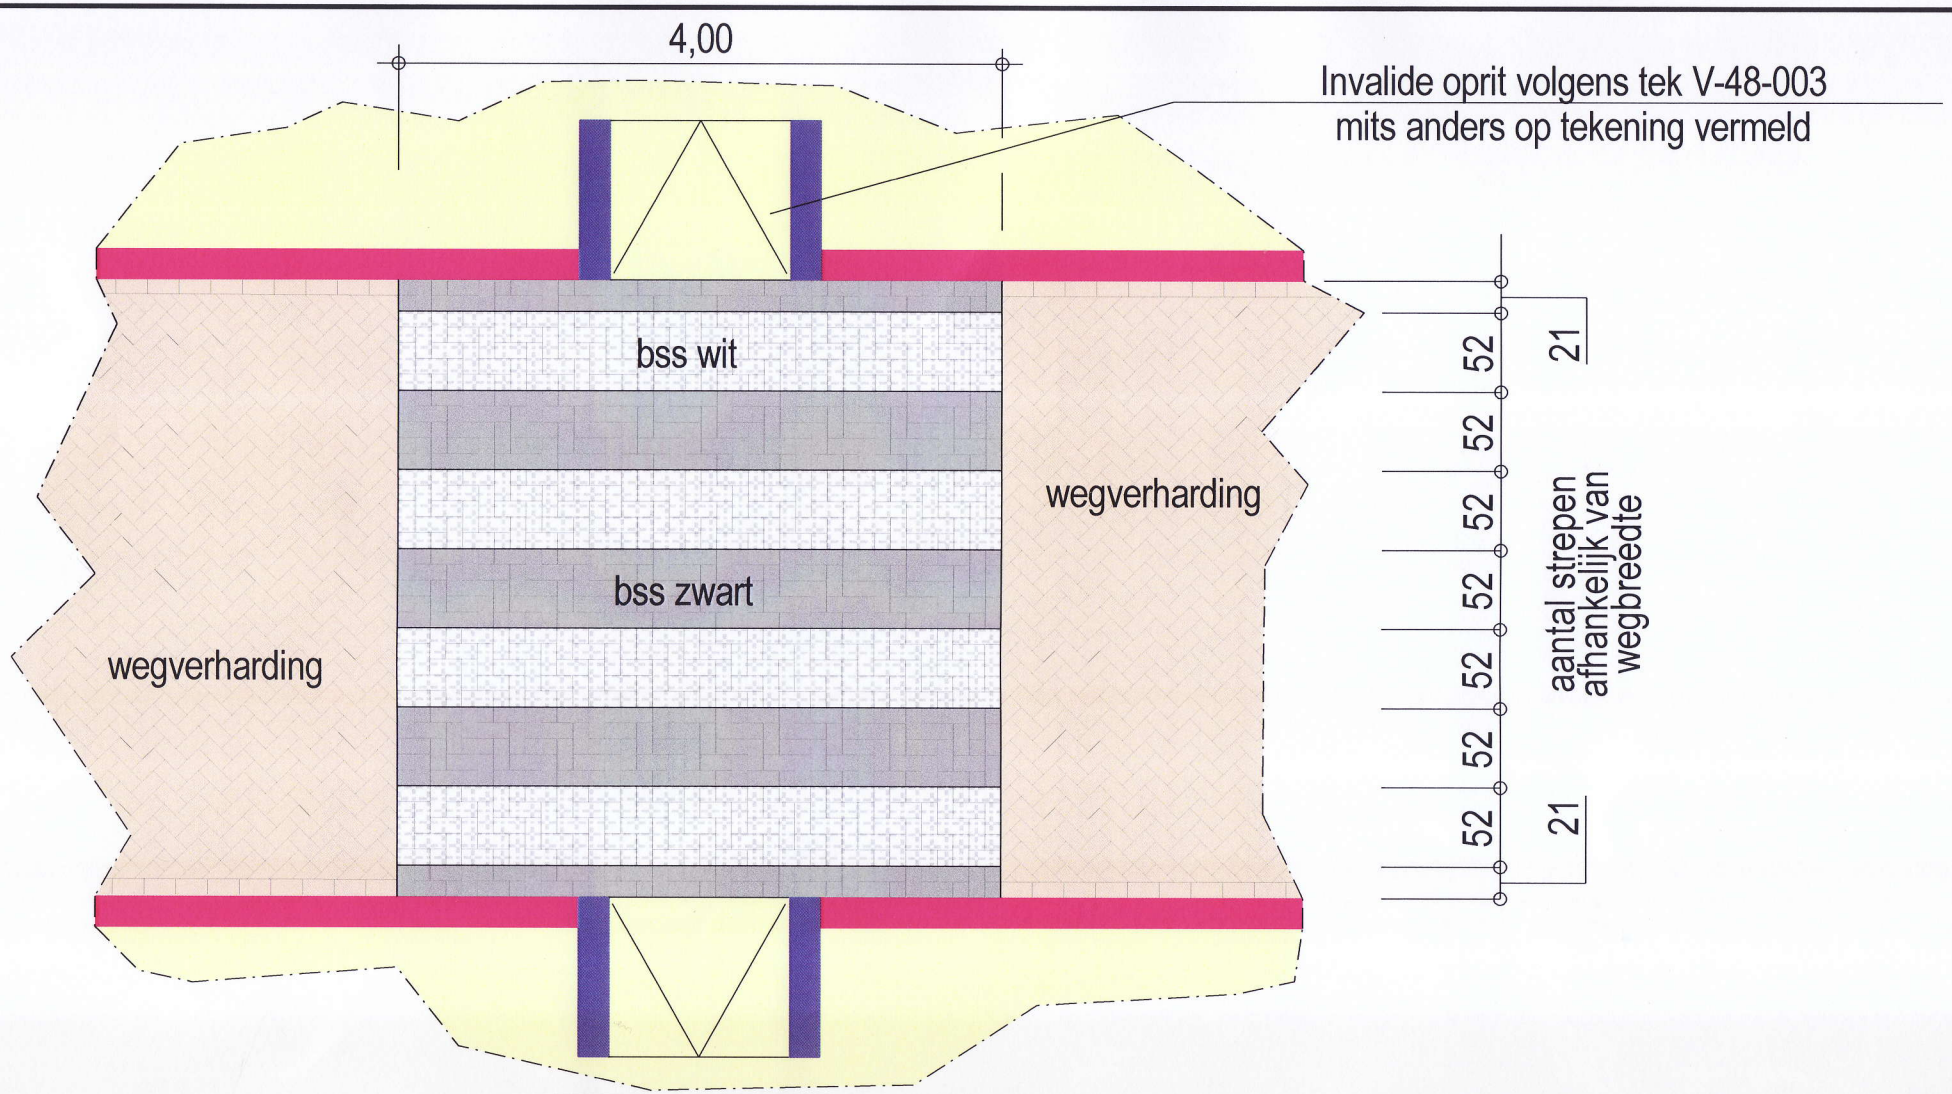

drontien
Ruimtelijke Inrichting en Beheer

betreft :

Principe detail

Voetgangersoversteekplaats

datum :	2-10-2006	schaal:	1: 50
project:	-	get :	R.H.Olde
bestek :	-	status:	|Gec..|Acc..
tek.nr :	**V-48-006**	gew :	
blad :			

bestand: 006det_vopzebra.des A4