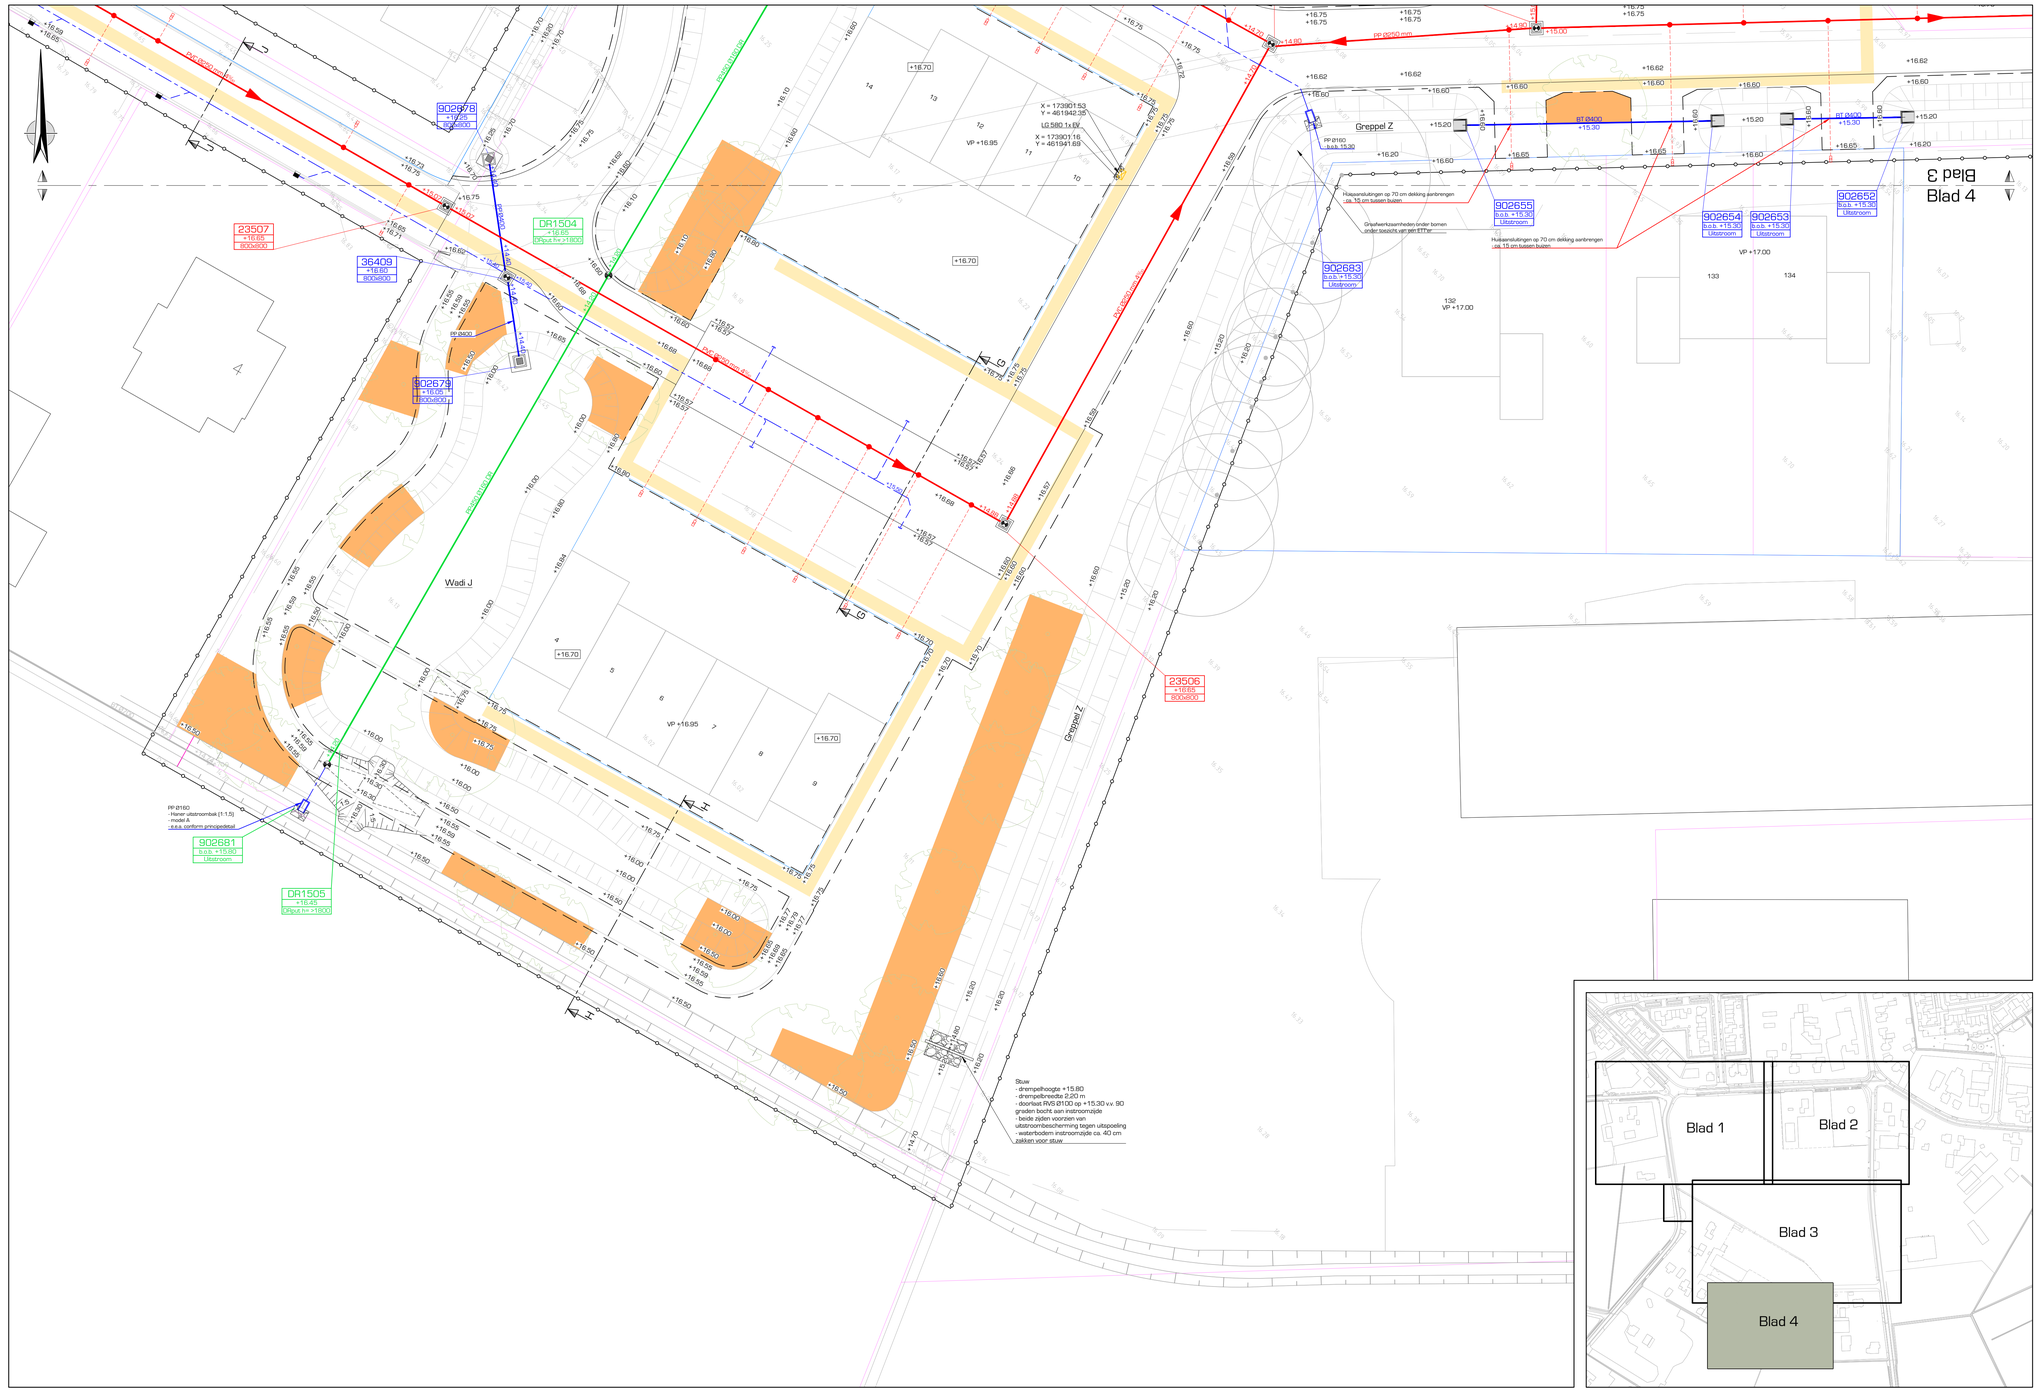


Legenda

- Projectgrens
- Bestaande kadastrale grenzen
- Nieuwe grenzen uitgeefbaar gebied
- Kant cunet (randbed)
- Nutsstrook
  - breedte 1,00 m
- Aanbrengen hoofdriolering DWA
  - diepteligging, materiaal en afmeting conform tekening
- Aanbrengen persriolering
  - diepte 1,0 meter -mv
  - materiaal: PE Ø110 mm
- Aanbrengen hoofdriolering HWA
  - diepteligging, materiaal en afmeting conform tekening
- Aanbrengen drainageleiding
  - materiaal: PP450 Ø160
  - diepteligging conform tekening
- Uitstroomvoorziening beton
  - afm. conform aansluitende diameter
  - v.v. knoophek
- Uitstroomvoorziening kunststof
  - afm. Ø125mm en Ø160 mm
  - eindbuis taludbeschermer (Haner o.g.)
- Aanbrengen kolkaansluitingen
  - afm. Ø125 mm PP
- Aanbrengen kolkverzamelleiding
  - afm. Ø160 mm PP
- Aanbrengen DWA huisaansluiting
  - afm. Ø125 mm PP
  - v.v. kneiinlaat en ontstoppingsstuk, e.e.a. conform detail
- Aanbrengen DWA huisaansluiting (kerk en appartementen)
  - afm. Ø160 mm PP
  - v.v. kneiinlaat en ontstoppingsstuk, e.e.a. conform detail
- Aanbrengen roostergoot [Faserfix 300]
  - v.v. gietijzeren sleufrooster
  - e.e.a. conform detail
- Aanbrengen roostergoot [Faserfix 500]
  - verholen onder straatwerk
  - e.e.a. conform detail
- Aanbrengen uitstroombescherming, rivierkeien in beton
  - e.e.a. volgens detail
- Nieuwe inspectieput, kunststof (t.b.v. drainage)
  - PE rakelmodel
  - v.v. doorspuitarmen
- Nieuwe inspectieput, beton
  - afmeting conform bijbehorend putnummer
- Nieuwe inspectieput, beton met persrooster
  - afmeting conform bijbehorend putnummer
  - v.v. fiscaalrooster, e.e.a conform detail
- Nieuwe inspectieput, beton, v.v. vleugelwanden op afdekplaat
  - afmeting conform bijbehorend putnummer
  - v.v. fiscaalrooster, e.e.a in afdekplaat
- Ontvangstput persleiding
  - PP Ø800 mm
  - e.e.a. conform bijlage bestek
- Aanbrengen doorspuitput [x-koffers]
  - type: PK-315
- Aanbrengen straatkolk [hergebruik]
  - afm. 300 x 450 mm
- Verplaatsen trottoirkolk [hergebruik]
  - afm. 300 x 450 mm
- Aanbrengen trottoirkolk
  - afm. 300 x 450 mm
  - type volgens bestek
- HW-03 +16.80 800x800 — Putnummers
  - v.v. toekomstige maaiveldhoogte
  - v.v. afmeting inspectieput
- Bestaande nolering
  - handhaven
- Wadi / watergang
- VP +17.05 — Voorpeil woningen
  - in meters t.o.v. NAP
- +16.90 — Nieuwe hoogtemaat [BRM]
  - in meters t.o.v. NAP
- +16.90 — Hoogtepeil bestaand maaiveld
  - in meters t.o.v. NAP
- +16.50 — Nieuwe hoogtemaat uitgeefbaar gebied
  - ca. 0,40 m onder vloerpeilhoogte
- Grondverbetering t.b.v. bomen
  - teelgrond
  - laagdikte ca. 1000 mm
- Nieuwe boom
  - sortiment volgens tekening bovengrondse infra
- Bestaande boom
  - handhaven

Uitgangspunten:
- Maatvoering in meters, met een nauwkeurigheid in centimeters
- Hoogtepeilen in meters t.o.v. NAP
- B.o.b. hoogtes nolering in meters t.o.v. NAP

- Stedenbouwkundig plan: 340702.ONT.STE.Kootwijkerbroek.maart 2023_v19.d.d. 07-03.2023
- Verkeerskundig schetsontwerp: Schetsontwerp_Kootwijkerbroek_Zuid_okt2021_Verland.d.d. 19-10-2021
- DTM 20211204 situatiemeting terrein puurveenseweg te kootwijkerbroek d.d. 04-12-2021

opdrachtgever
Gemeente Barneveld

project
Puurveen Zuid te Kootwijkerbroek

omschrijving
Bouwrijp maken
Ondergrondse infrastructuur - Blad 4 van 4

DRONG OMGEVING & TECHNIEK
post Anthonie Fokkerstraat 4, 3772 MR Barneveld
digitaal E. info@drong.nl W. www.drong.nl
telecom T. 0342 - 76 00 88

schaal	1:200
projectnr.	2302002
besteknr.	REA-71141-B01
getekend	JH
gecontr.	EN
datum	22-10-2026
tekeningnr.	2302002-BE-BRM-04-D34

Definitief

formaat A1+1A4

bestand 2302002-BE-BRM-04.DWG