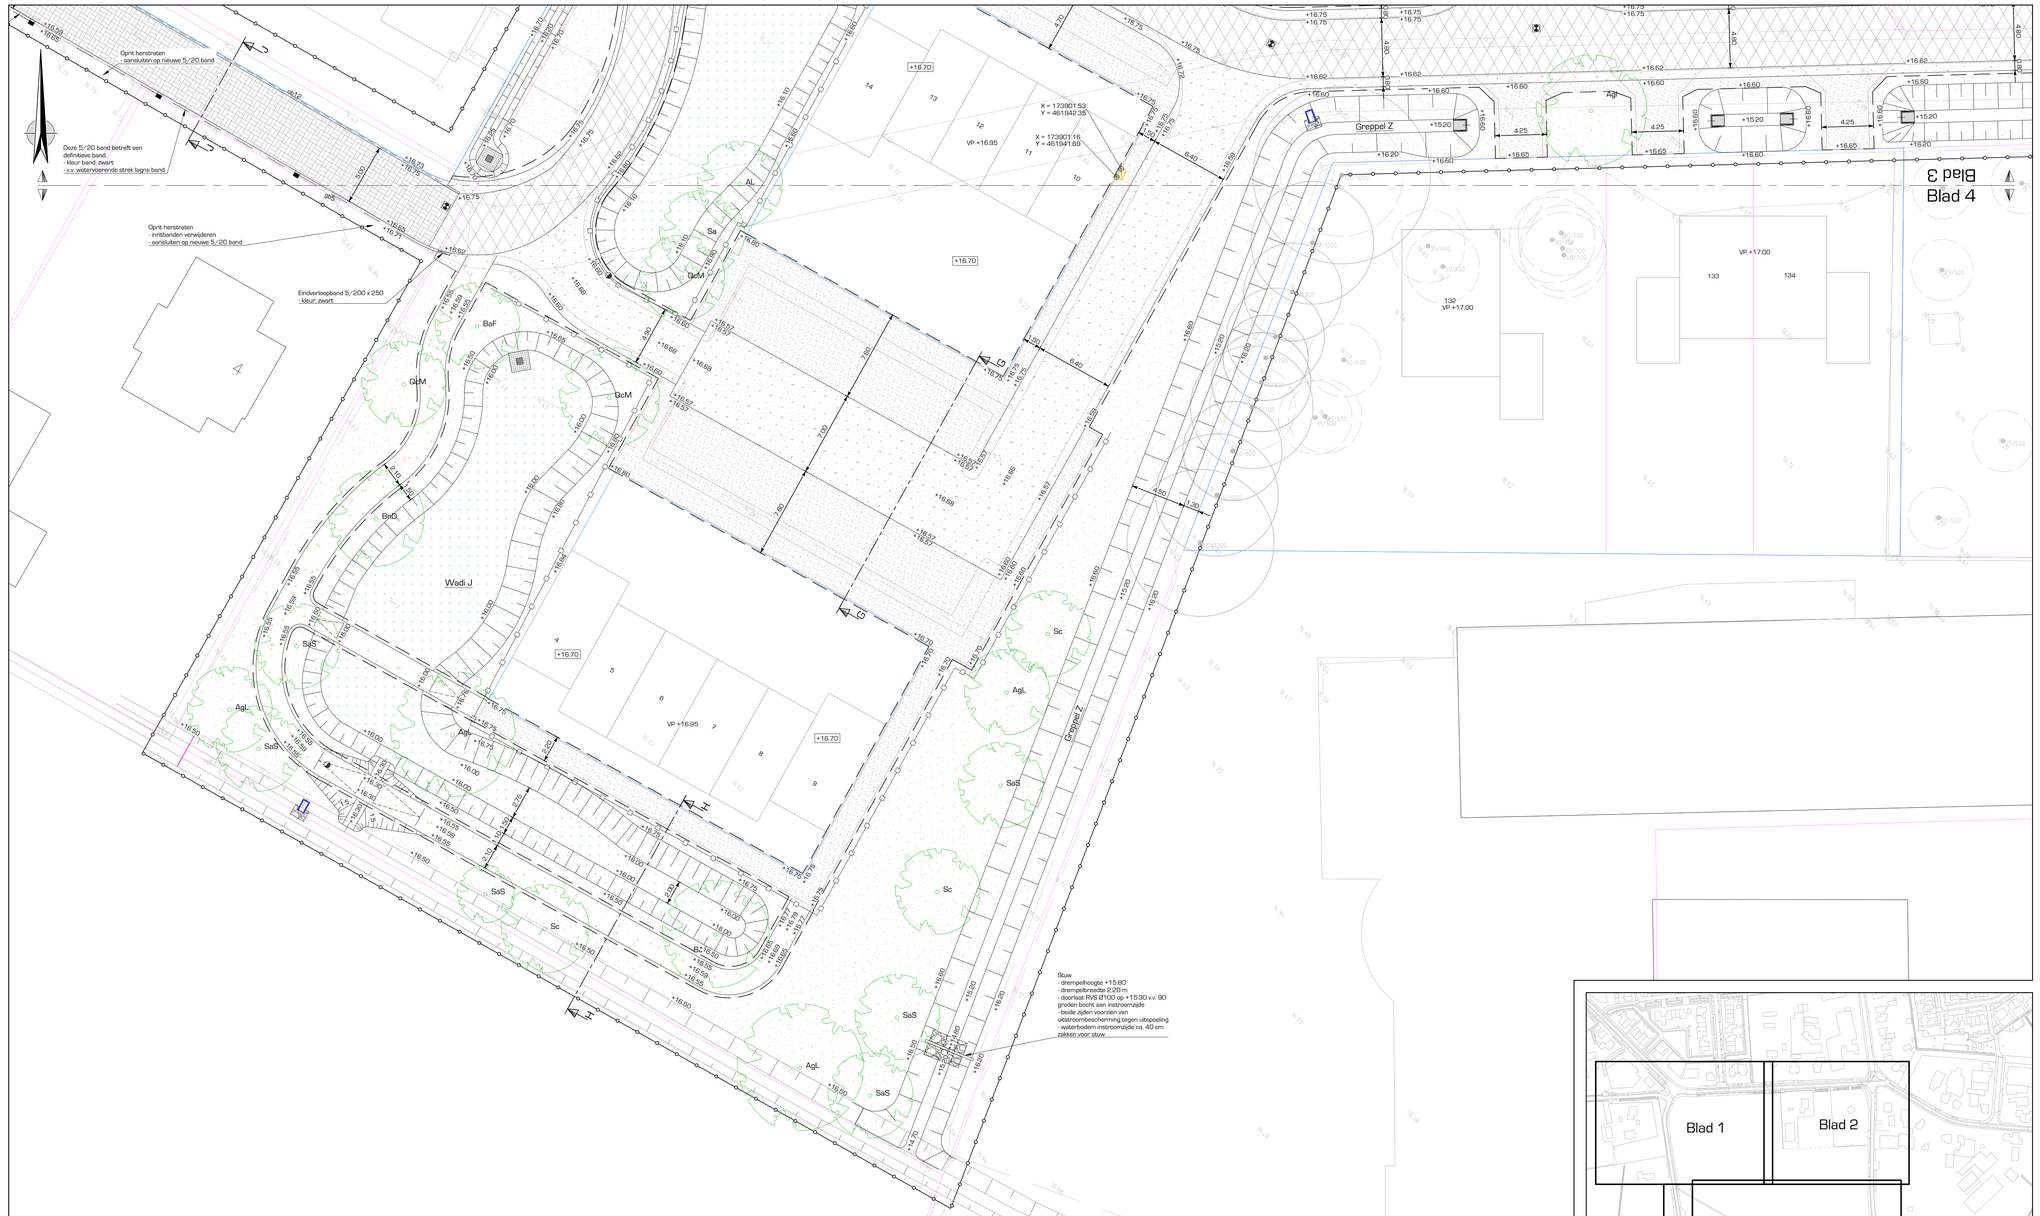



## Legenda

- Projectgrens
- Bestaande kadastrale grenzen
- Nieuwe grenzen uitgeefbaar gebied
- Verhardings- en taludlijnen WRM
- Aanbrengen bouwweg, puinverharding - 250 mm menggranulaat - 1000 mm zand in zandbed of tot vaste zandlaag
- Aanbrengen zand in zandbed - dikte conform dwarsprofielen
- Aanbrengen asfalverharding bouwweg - 60 mm AC22 Base
- Aanbrengen kantopsluiting (rijweg en inritten) - opsluitband 120 x 250 mm
- Aanbrengen kantopsluiting (rijweg) - geleideband 50/-200x250 mm - kleur: zwart (afwijking t.o.v. overige banden)
- Aanbrengen betonstreatstenen (tijdelijke weg) - keformast, blokverband - kleur: grijs
- Aanbrengen betonstreatstenen (blokverband) - keformast, blokverband, fietsstrook - kleur: rood
- Aanbrengen streatbalustenen (herbruik) - keformast, ellebooverband, enk - kleur: bruin/rood
- Aanbrengen wegmarkeringen - diverse typen - wegenverf
- Aanbrengen halfverharding (voetpad) - type: DuriEko-Mix 70 mm - e.e.a. conform bestek
- Inzaaien gras (bermen en watergangen) - recreatief grasveld (LimaGrain o.g.) - 2 kg / 100 m2 (taluds d.m.v. hydroseeding)
- Inzaaien gras (wadi's) - bloemrijk grasmengsel (DS Cruydt Hoeck o.g.) - 0,2 kg / 100 m2 (taluds d.m.v. hydroseeding)
- Fs — Aanbrengen haag - soort: Fagus Sylvatica (Fs) en Crataegus monogyna (Cm) - e.e.a. conform bestek
- Ag — Nieuw houtwal - soort: Alnus glutinosa - wilgsteking geplant in rij: min 0,50 / max 2,50 meter
- Hakhoutsingel — Planten bosplantsoen - Aanplanten in drie rijen, verschoven verband - Twee rijen bomen aan de wegzijde plaatsen en 1 rij heesters en bomen aan groenzone plaatsen - levermaten volgens bestek

Bomen:

| | |
|---|---|
| - Quercus robur | 60% |
| - Betula pendula | 20% |
| - Tilia cordata | 5% |
| - Castanea sativa | 5% |

Heesters

| | |
|---|---|
| - Corylusa avellana | 2% |
| - Crataegus monogyna | 2% |
| - Cornus mas | 2% |
| - Amelanchier lamarckii | 2% |
| - Frangula alnus | 2% |

- Overige terreindelen - ontgraven en verwerken vrijkomende grond, incl. afwerken - losgliikte variabel
- Aanbrengen hekwerk rondom aangebracht groen - type: hout hekwerk (1,20 meter boven maaiveld) - e.e.a. conform bestek
- Nieuwe boom - verspreid in plantvakken en grasberm - exacte verdeling volgens tekening

Soorten:

| | | |
|---|---|---|
| - Malus domestica 'Elstar' | [MdE] | maat: 18-20 |
| - Pyrus communis 'Gieze Wilderman' | [PcG] | maat: 18-20 |
| - Juglans regia 'Lara' | [JrL] | maat: 18-20 |
| - Alnus glutinosa | [Ag] | maat: 18-20 |
| - Quercus cerris 'Marvellons' | [QcM] | maat: 18-20 |
| - Tilia mongolica 'Budo' | [TmB] | maat: 18-20 |
| - Acer campestre 'Elsrijk' | [AcE] | maat: 18-20 |
| - Alnus glutinosa 'Imperialis' | [AcI] | maat: 20/25 |
| - Quercus robur 'Purpurescens' | [QrP] | maat: 18-20 |
| - Quercus robur 'Concordia' | [QrC] | maat: 18-20 |
| - Cornus mas | [Cm] | maat: 18-20 |
| - Ulmus 'Frontier' | [UF] | maat: 18-20 |
| - Betula alboasinesis 'Fascination' | [BaF] | maat: 18-20 |
| - Carpinus caroliniana 'Nimboom' | [Cc] | maat: 18-20 |
| - Quercus hispanica 'Ambronyana' | [QhA] | maat: 18-20 |
| - Quercus ilsani 'Angustifolia' | [QAI] | maat: 18-20 |
| - Pinus sylvestris 'Nonska' | [PsN] | maat: 18-20 |
| - Alnus glutinosa 'Imperialis' | [AgI] | maat: 18-20 |
| - Alnus glutinosa 'Lacinata' | [AgL] | maat: 18-20 |
| - Salix caprea | [Sc] | maat: 18-20 |
| - Salix alba Sericea | [SaS] | maat: 18-20 |
| - Betula Nigra | [BnO] | maat: 18-20 |
| - Sorbus aucuparia | [meerstam] [Sa] | maat: 350/-400 |
| - Amelanchier lamarckii | [meerstam] [Al] | maat: 350/-400 |
| - Frangula alnus | [meerstam] [Fa] | maat: 350/-400 |

- Bestaande boom - handhaven
- Aanbrengen putafdekking (610 x 610 mm) - v.v. putafdekking tijdens BRM fase - e.e.a. conform bestek
- Aanbrengen putafdekking met facaderooster: - v.v. TTE tegels om afdekking - e.e.a. conform detail
- Aanbrengen taludbeschermer kunststof - fabrikant: Haner Kunststoffen - v.v. PP 6125 / 160 mm aanvullingen
- Aanbrengen uitstroombescherming, rivierkeien in beton - e.e.a. volgens detail
- Aanbrengen putafdekking deorspuitput - type: betonvoet met DY deksel - ofm 500 x 500 mm
- Aanbrengen straatkolk (hergebruik) - afm. 300 x 450 mm
- Verplaatsen trottoirkolk (hergebruik) - afm. 300 x 450 mm
- Aanbrengen trottoirkolk - afm. 300 x 450 mm - type volgens bestek
- Nieuwe hoogtemast (BRM) - in meters t.o.v. NAP — +16.90
- Bestaande hoogtemast - in meters t.o.v. NAP
- Vloerpeil woningen — VP +17.05
- Nieuwe hoogtemast uitgeefbaar gebied - ca. 0.40 m onder vloerpeilhoogte — +16.70




Uitgangspunten:
- Maatvoering in meters, met een nauwkeurigheid in centimeters
- Hoogtepeilen in meters t.o.v. NAP
- B.o.b. hoogtes nalening in meters t.o.v. NAP

- Stedenbouwkundig plan: 340702.ONT.STE.Kootwijkerbroek.maart 2023_v19 d.d. 07-03.2023
- Verkeerskundig schetsontwerp: Schetsontwerp_Kootwijkerbroek_Zuid_okt2021_Versie3 d.d. 19-10-2021
- DTM 20211204 situatiemeting terrein puurveenseweg te kootwijkerbroek d.d. 04-12-2021

*opdrachtgever*
Gemeente Barneveld

*project*
Puurveen Zuid te Kootwijkerbroek

*omschrijving*
Bouwrijp maken
Bovengrondse infrastructuur - Blad 4 van 4

| | |
|---|---|
| *schaal* | 1:200 |
| *projectnr.* | 2302002 |
| *besteknr.* | REA-71141-B01 |
| *getekend* | JH |
| *gecontr.* | EN |
| *datum* | 22-10-2026 |
| *tekeningnr.* | 2302002-BE-BRM-04-D44 |

Definitief

DRONG OMGEVING & TECHNIEK

*post* Anthonie Fokkerstraat 4, 3772 MR Barneveld
*digitaal* E. info@drong.nl W. www.drong.nl
*telecom* T. 0342 - 76 00 88

*formaat* A1 • 1A4

*bestand* 2302002-BE-BRM-04.DWG