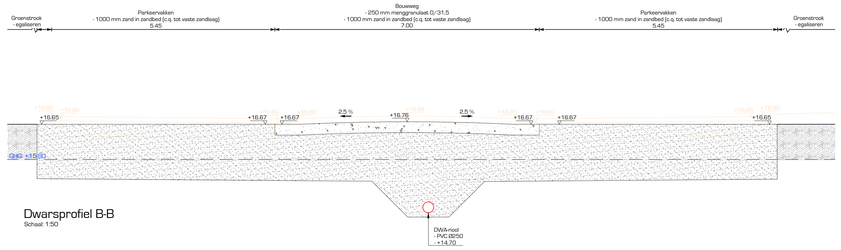
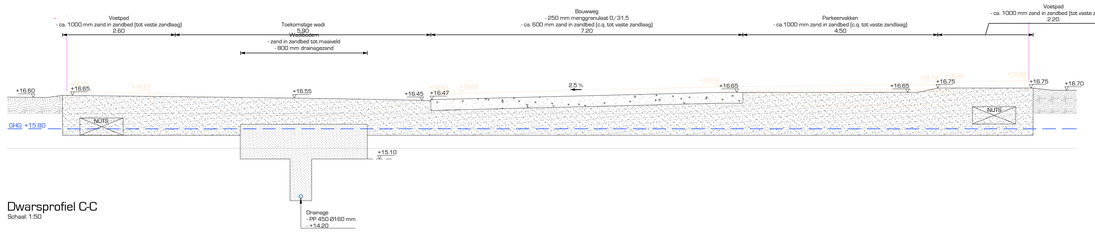


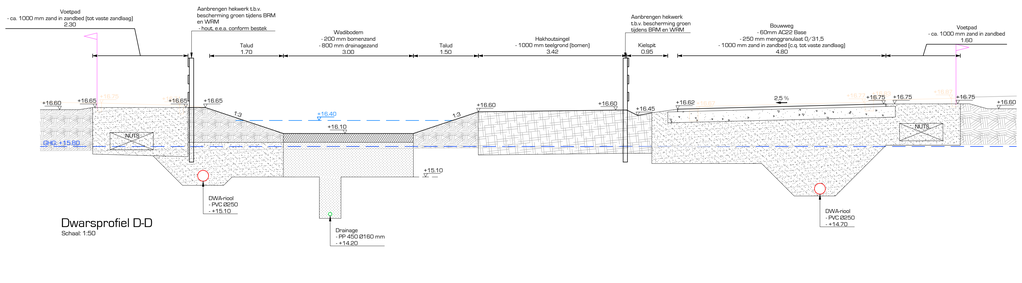

## Dwarsprofiel A-A
Schaal: 1:50



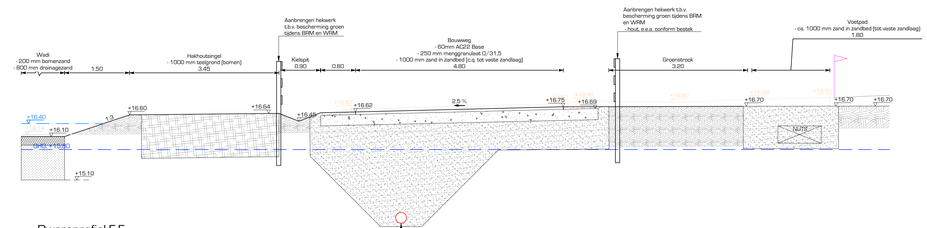

## Dwarsprofiel B-B
Schaal: 1:50



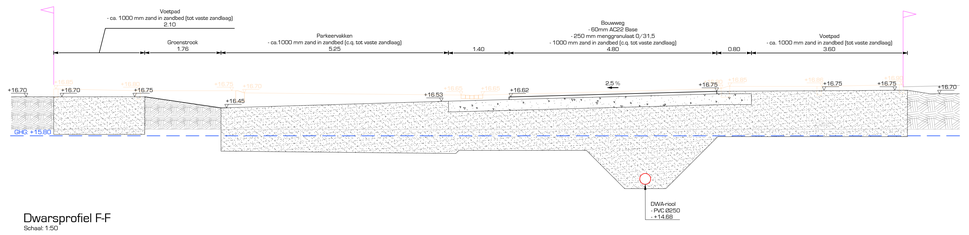

## Dwarsprofiel C-C
Schaal: 1:50



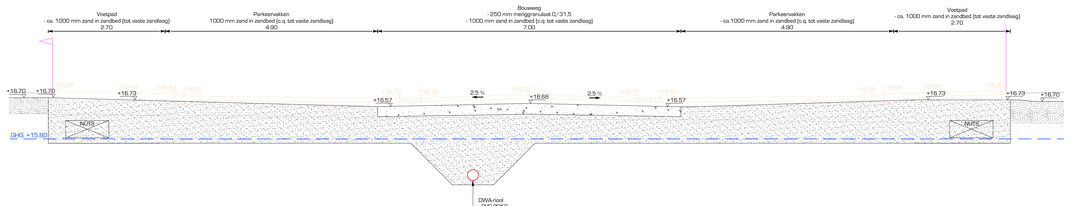

## Dwarsprofiel D-D
Schaal: 1:50



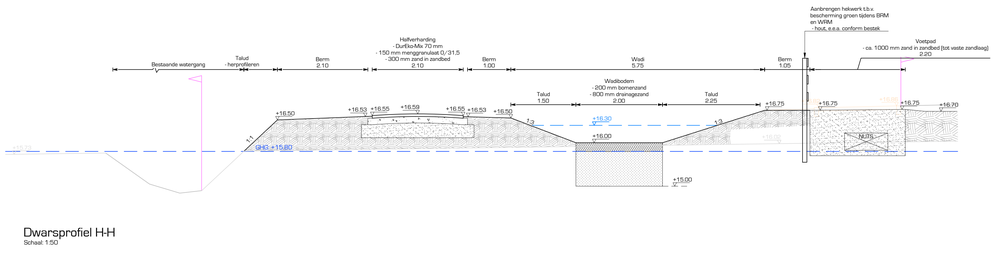

## Dwarsprofiel E-E
Schaal: 1:50



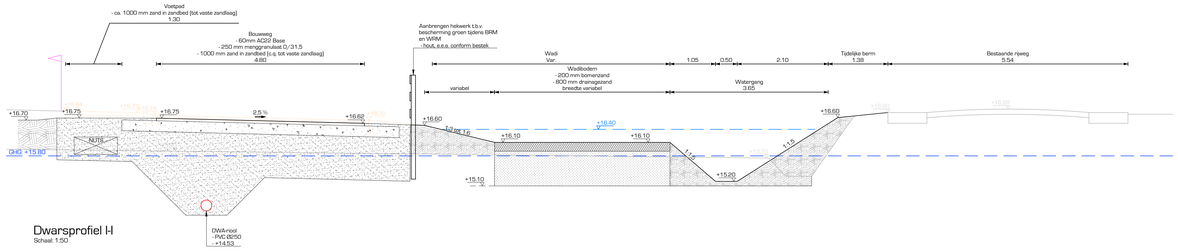

## Dwarsprofiel F-F
Schaal: 1:50



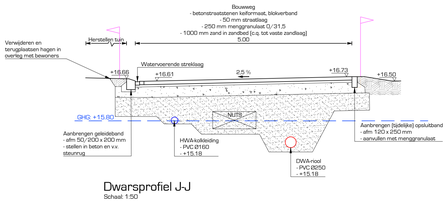

## Dwarsprofiel G-G
Schaal: 1:50




## Dwarsprofiel H-H
Schaal: 1:50




## Dwarsprofiel I-I
Schaal: 1:50




## Dwarsprofiel J-J
Schaal: 1:50

Uitgangspunten:
- Maatvoering in meters, met een nauwkeurigheid in centimeters
- Hoogtepeilen in meters t.o.v. NAP
- B.o.b. hoogtes nokering in meters t.o.v. NAP

*opdrachtgever*
Gemeente Barneveld

*project*
Puurveen Zuid te Kootwijkerbroek

*omschrijving*
Bouwrijp maken
Dwarsprofielen

| | |
|---|---|
| *schaal* | 1:100 |
| *projectnr.* | 2302002 |
| *bestelnr.* | REA-71141-BO1 |
| *getekend* | JH |
| *gecontr.* | EN |
| *datum* | 22-10-2025 |
| *tekeningnr.* | 2302002-BE-BRM-04-D45 |

DRONG OMGEVING & TECHNIEK

*post* Anthonie Fokkerstraat 4
3772 MR Barneveld
*digitaal* E. info@drong.nl
W. www.drong.nl
*telecom* T. 0342 - 76 00 88

Definitief

*Bestand* 2302002-BE-BRM-04.DWG

Blad A0