



OVERZICHTBLAD

Dit document bevat niet alle
secundaire ruimtes van het gebouw
maar alleen de ruimtes die samen met
de gebruikers zijn ingericht. Alle
inrichtingselementen zijn nieuw of
hergebruikt, echter nog niet uitgewerkt
of/en uitgekozen.

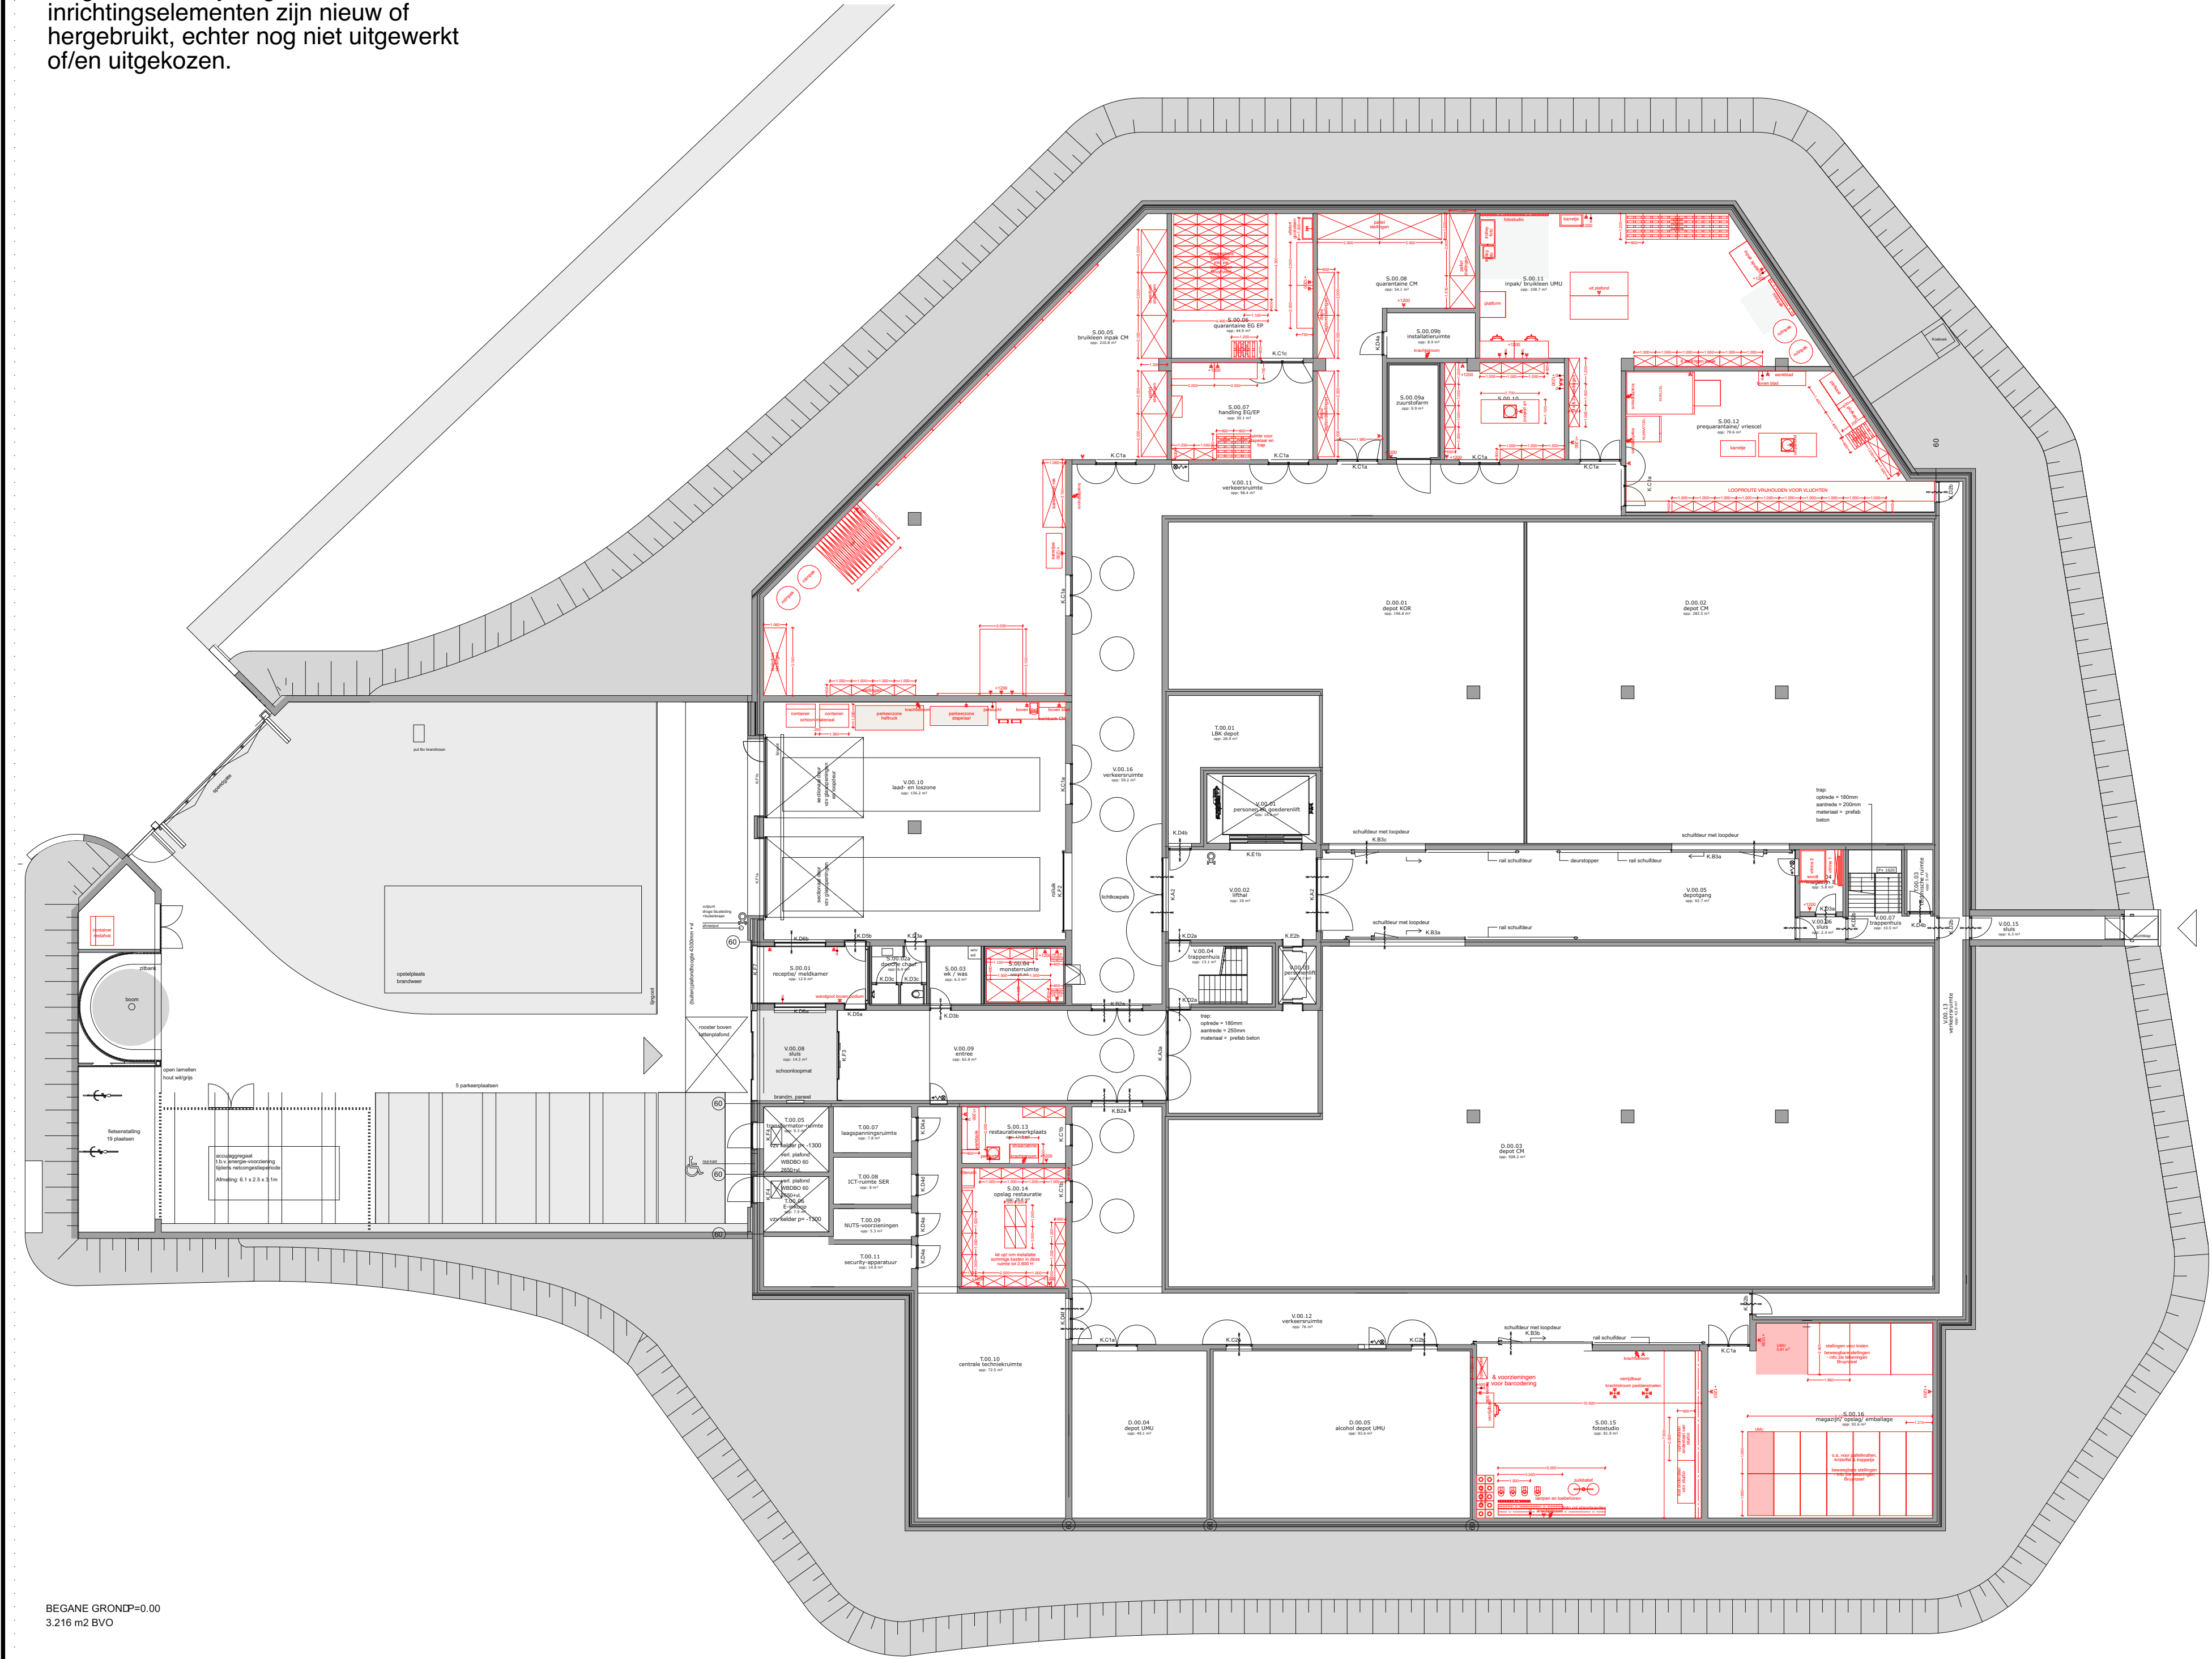

BEGANE GROND=0.00
3.216 m2 BVO

Begane Grond

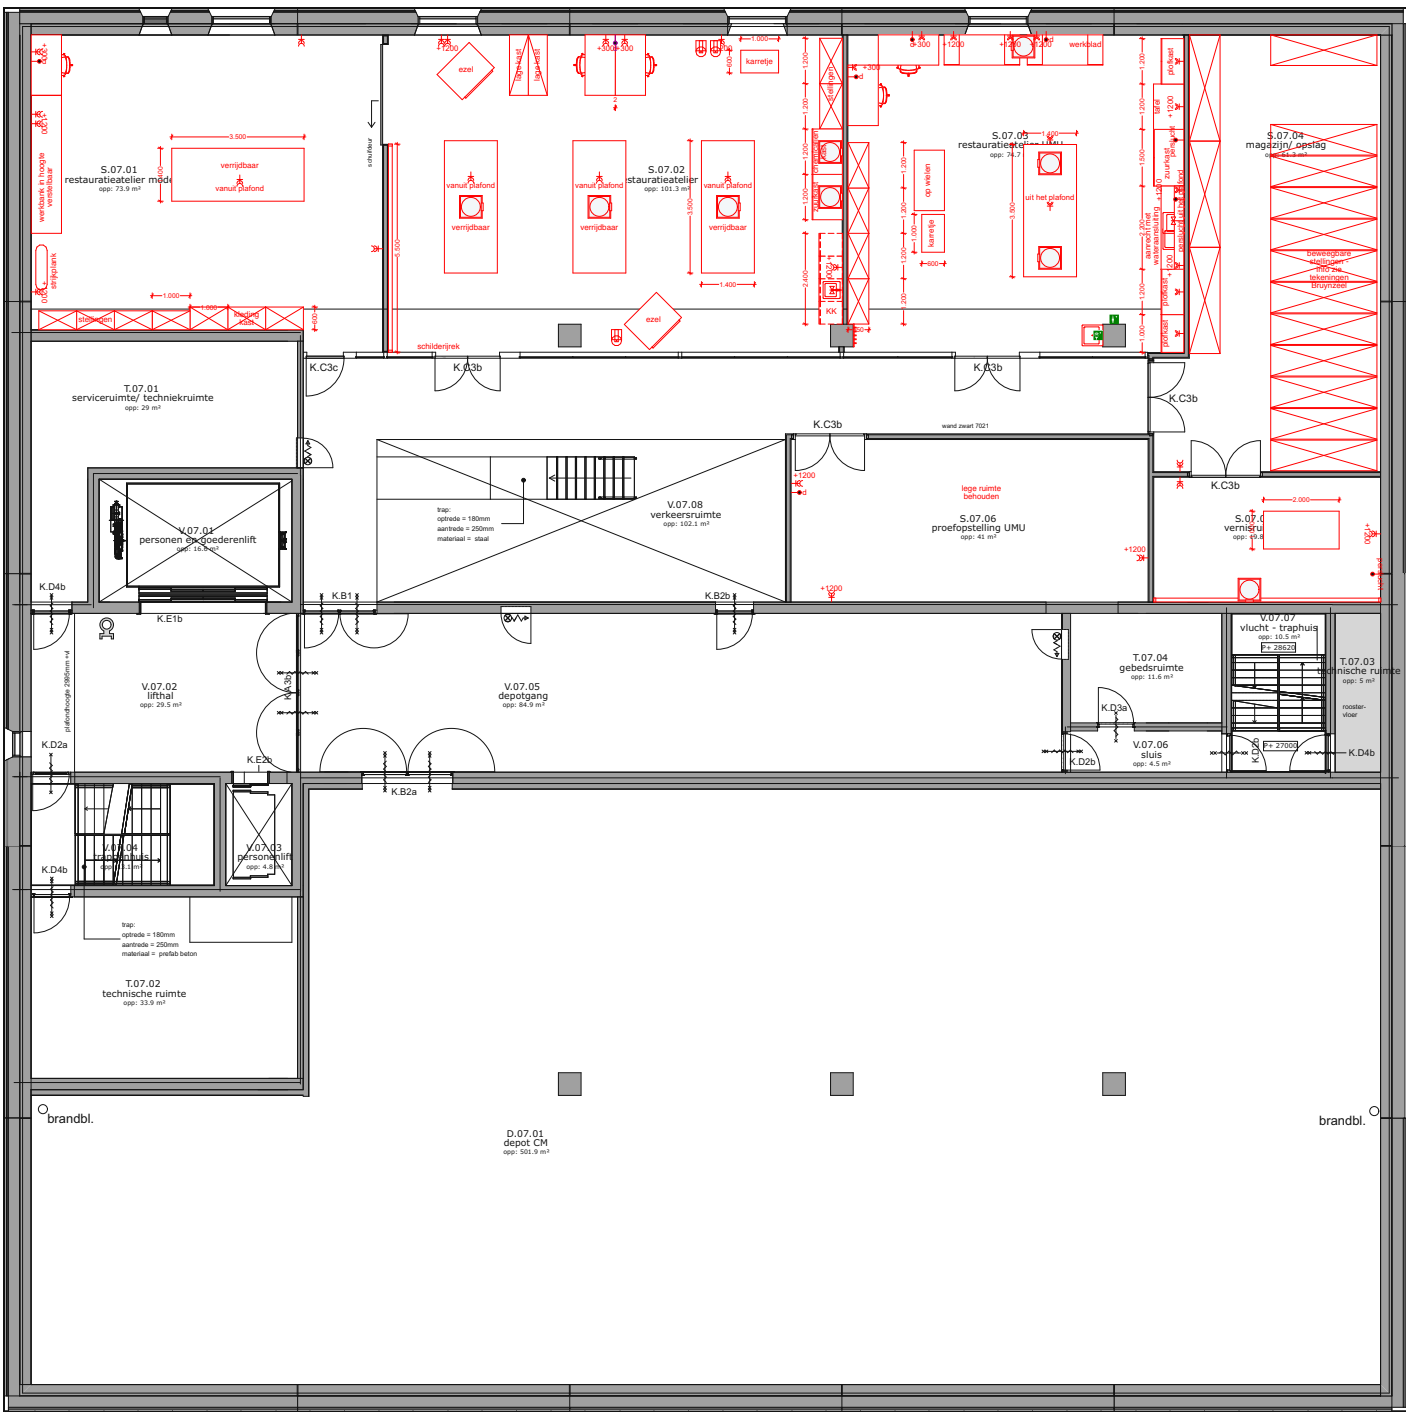

7e verdieping



8e verdieping

DE
UNIE ARCHITECTEN

E&W voorzieningen in tekeningen Galjema leidend

Plafkast: PGS-Veiligheidskast

project
referentie
locatie
opdrachtgever

DEPU
2104
Utrecht

Gemeente Utrecht

fase
onderwerp
status

Technisch ontwerp
Secundaire ruimtes
Definitief

datum
gewijzigd
schaal/formaat

09-05-2025
-
1:200 A1

bladnummer

DUA-TO-102.1


DE UNIE ARCHITECTEN
GRONINGEN | AMSTERDAM
WILHELMSHAVEN (DE)

+31 (0)20 42 16 300
amsterdam@deuniearchitecten.nl

HNK
Van diemenstraat 44
1013 NH Amsterdam

deuniearchitecten.nl

DE
UNIE
ARCHITECTEN

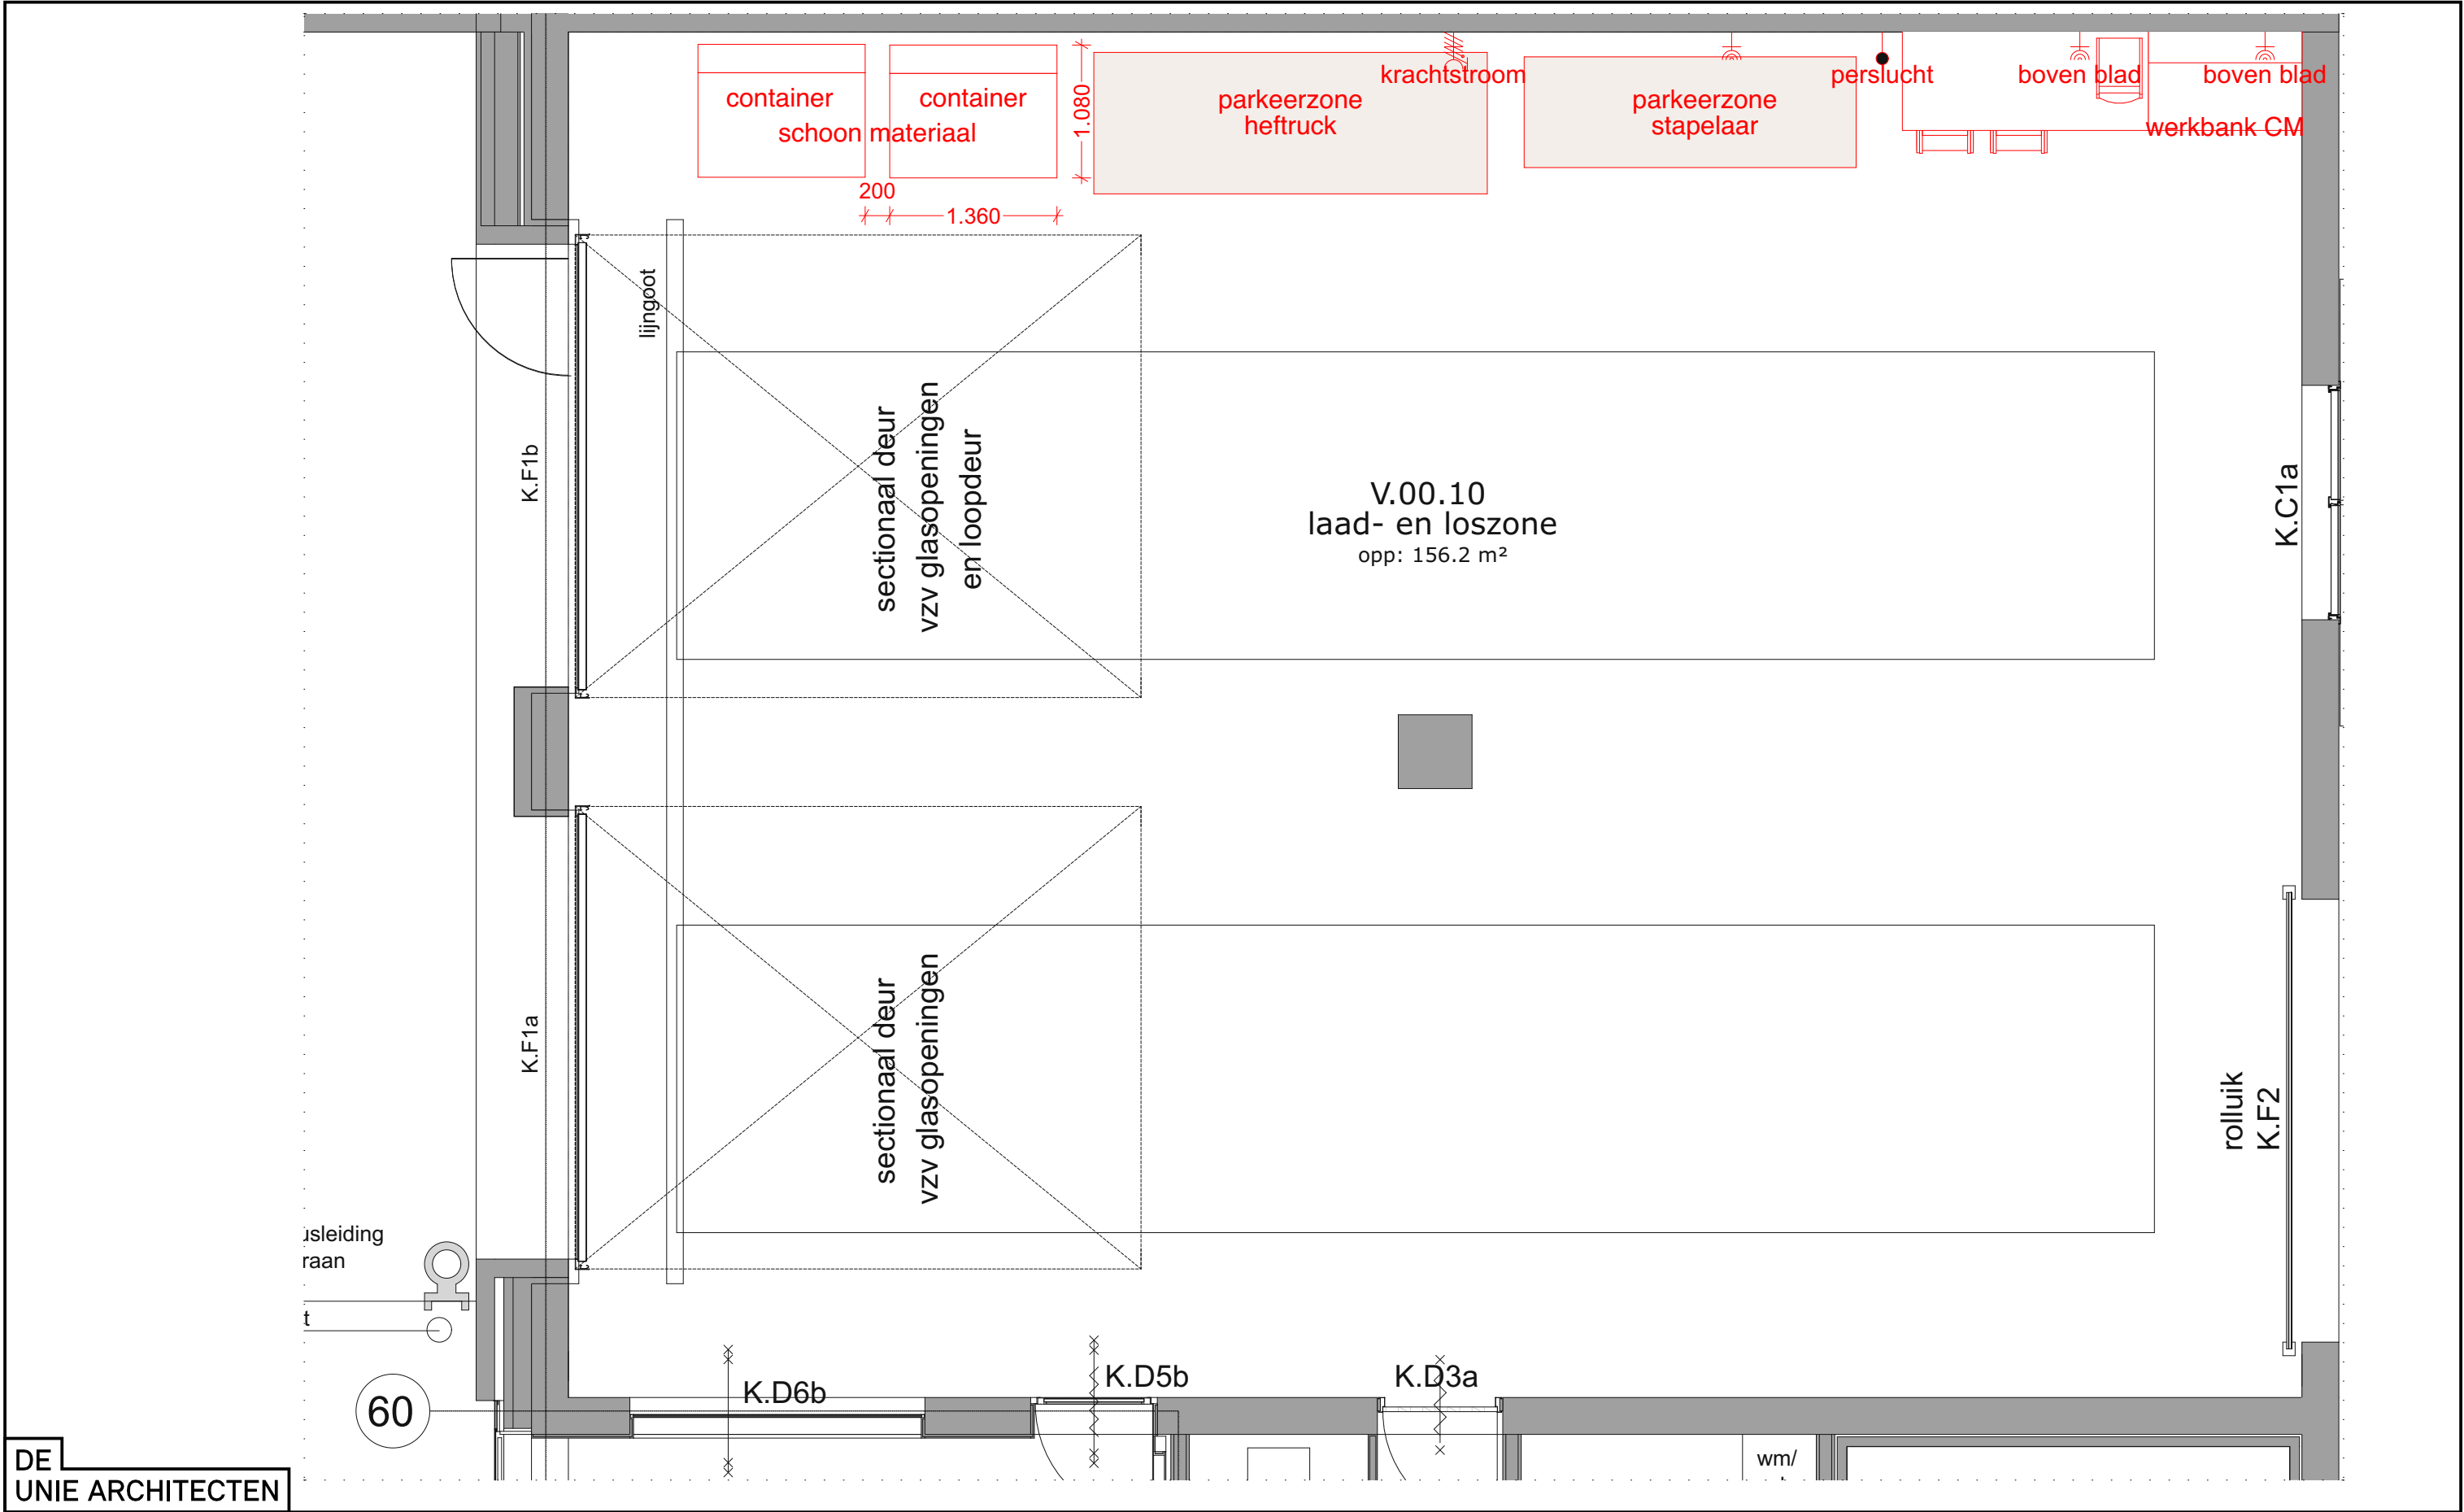

DE
UNIE ARCHITECTEN


E&W voorzieningen in tekeningen Galjema leidend

Plofkast: PGS-Veiligheidskast

project
referentie
fase
status
datum
datum gewijzigd -
schaal/formaat
bladnummer

DEPU
2104
Technisch ontwerp
Definitief
09-05-2025
1:50
DUA-TO-102.2 V.00.10 laad- en losruimte

DE UNIE ARCHITECTEN
GRONINGEN | AMSTERDAM
WILHELMSHAVEN (DE)
amsterdam@deuniearchitecten.nl
+31 (0)20 42 16 300
deuniearchitecten.nl

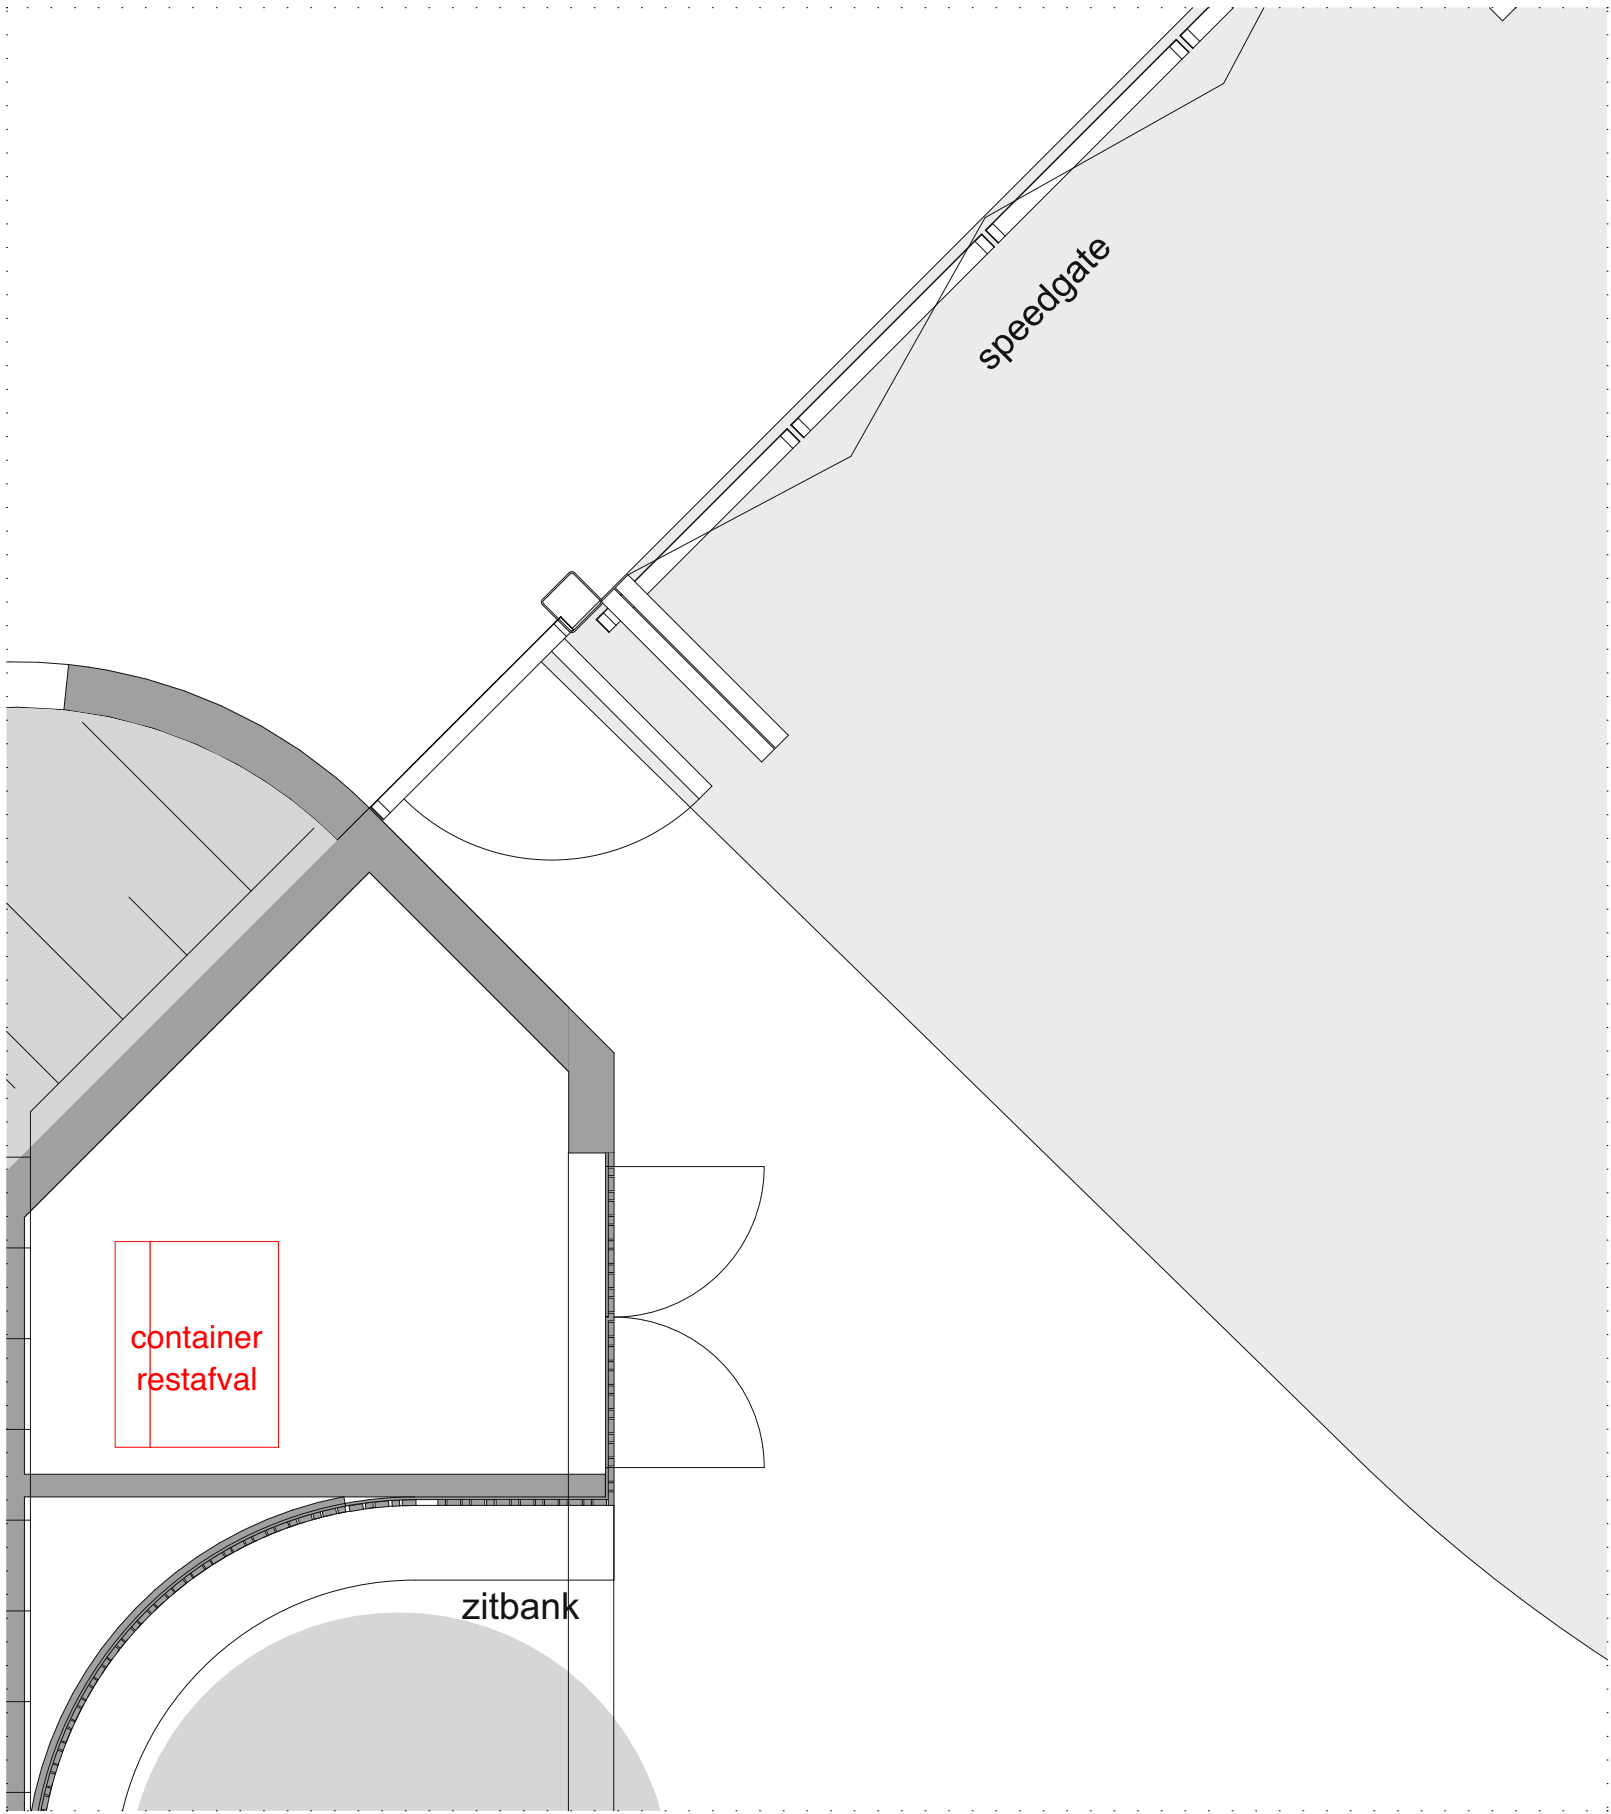




1. DNA vriezer



2. magistakast



3. grootvakstelling

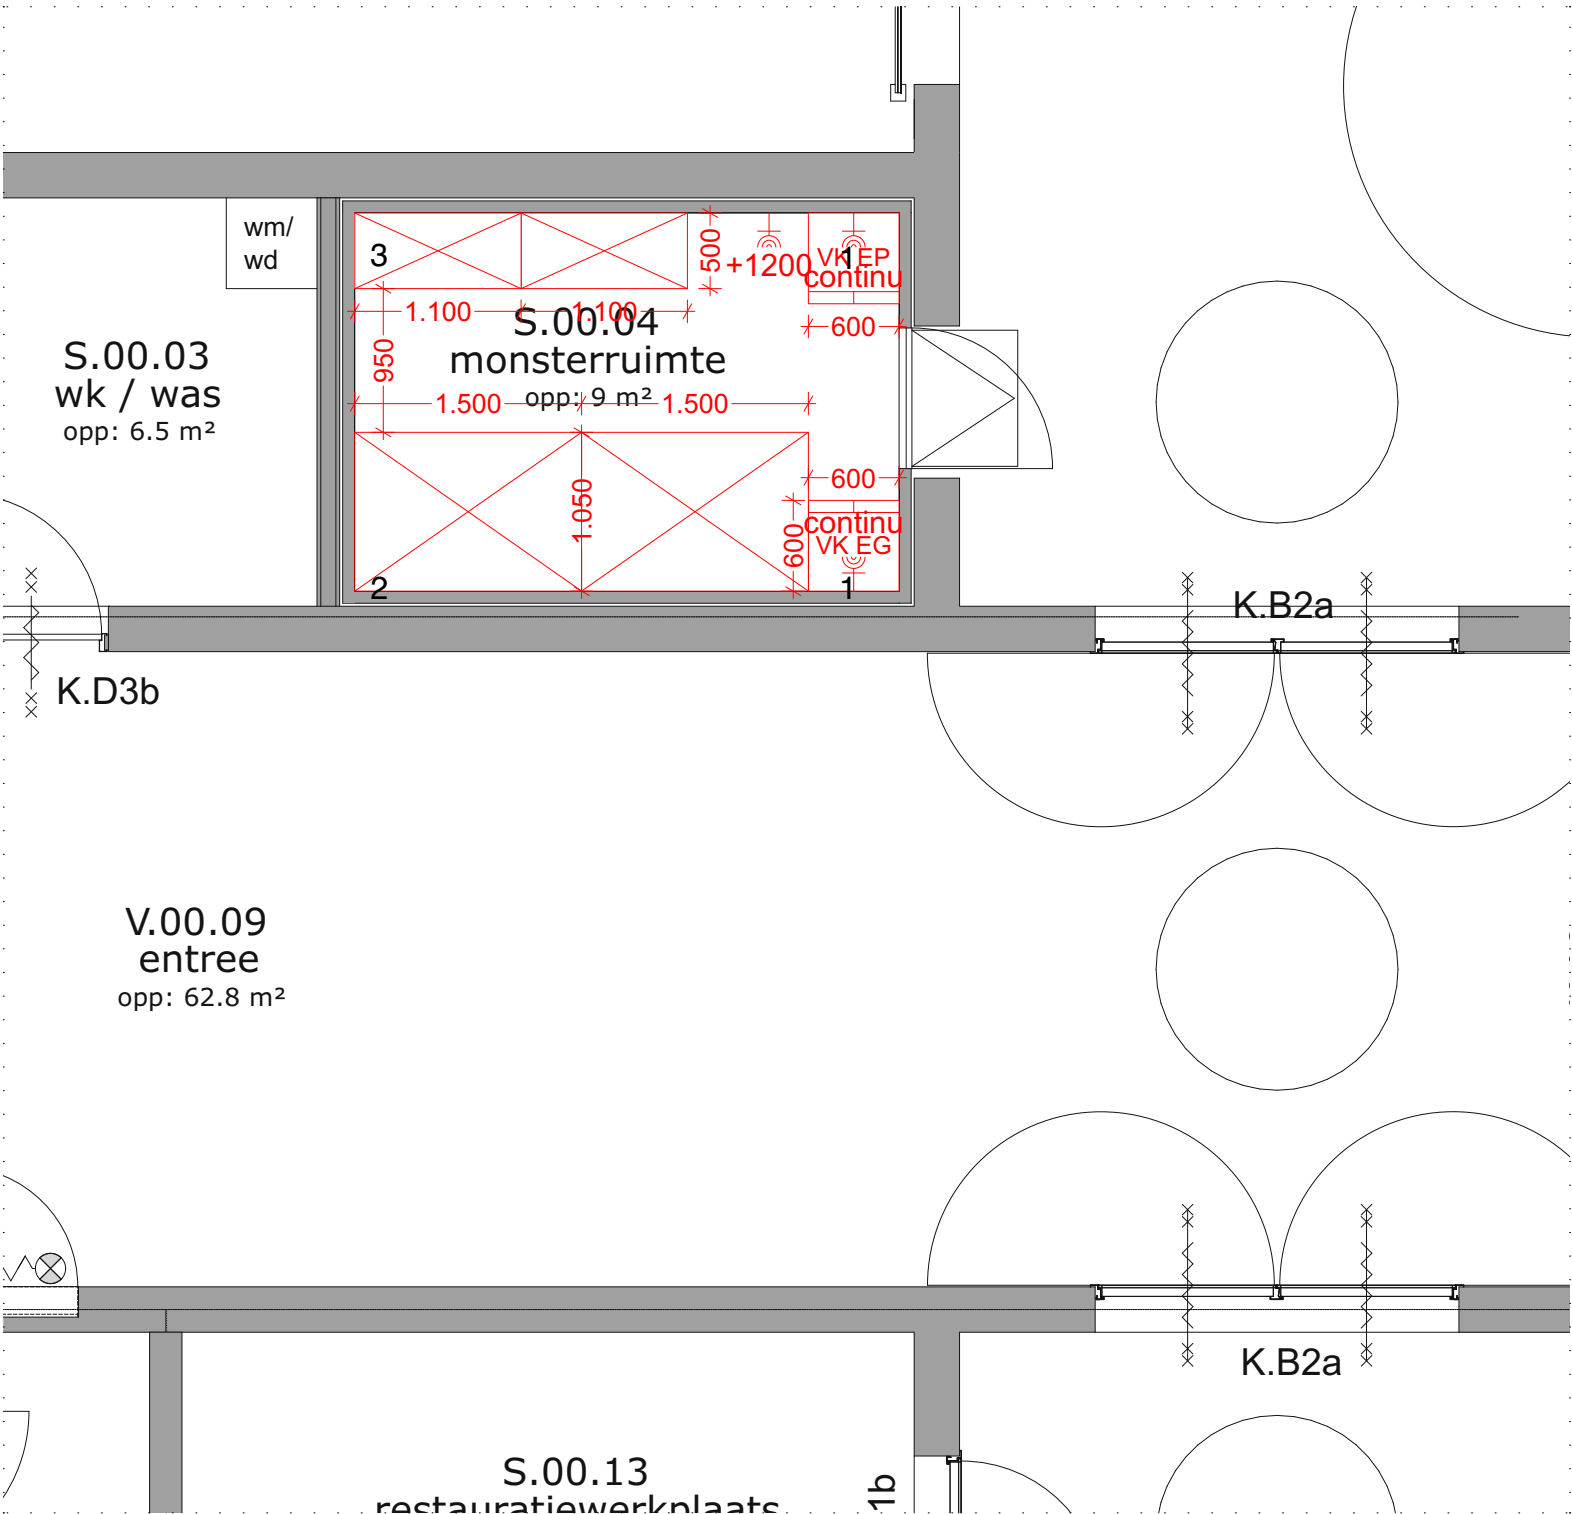

DE
UNIE ARCHITECTEN


E&W voorzieningen in tekeningen Galjema leidend

Plofkast: PGS-Veiligheidskast

project
referentie
fase
status
datum
datum gewijzigd -
schaal/formaat
bladnummer

DEPU
2104
Technisch ontwerp
Definitief
09-05-2025
1:50
DUA-TO-102.4 S.00.04 Monsterruimte

DE UNIE ARCHITECTEN
GRONINGEN | AMSTERDAM
WILHELMSHAVEN (DE)
amsterdam@deuniearchitecten.nl
+31 (0)20 42 16 300
deuniearchitecten.nl

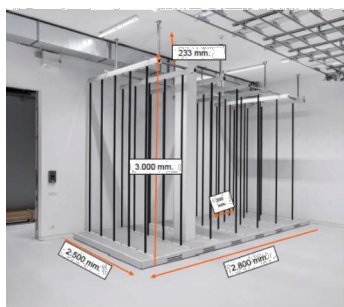

1. schilderijrek



2. breedvakstelling



3. tafel met gereedschap



4. stellingen



5. rolhouders




6. gaaswand



7. palletstellingen



8. karretjes

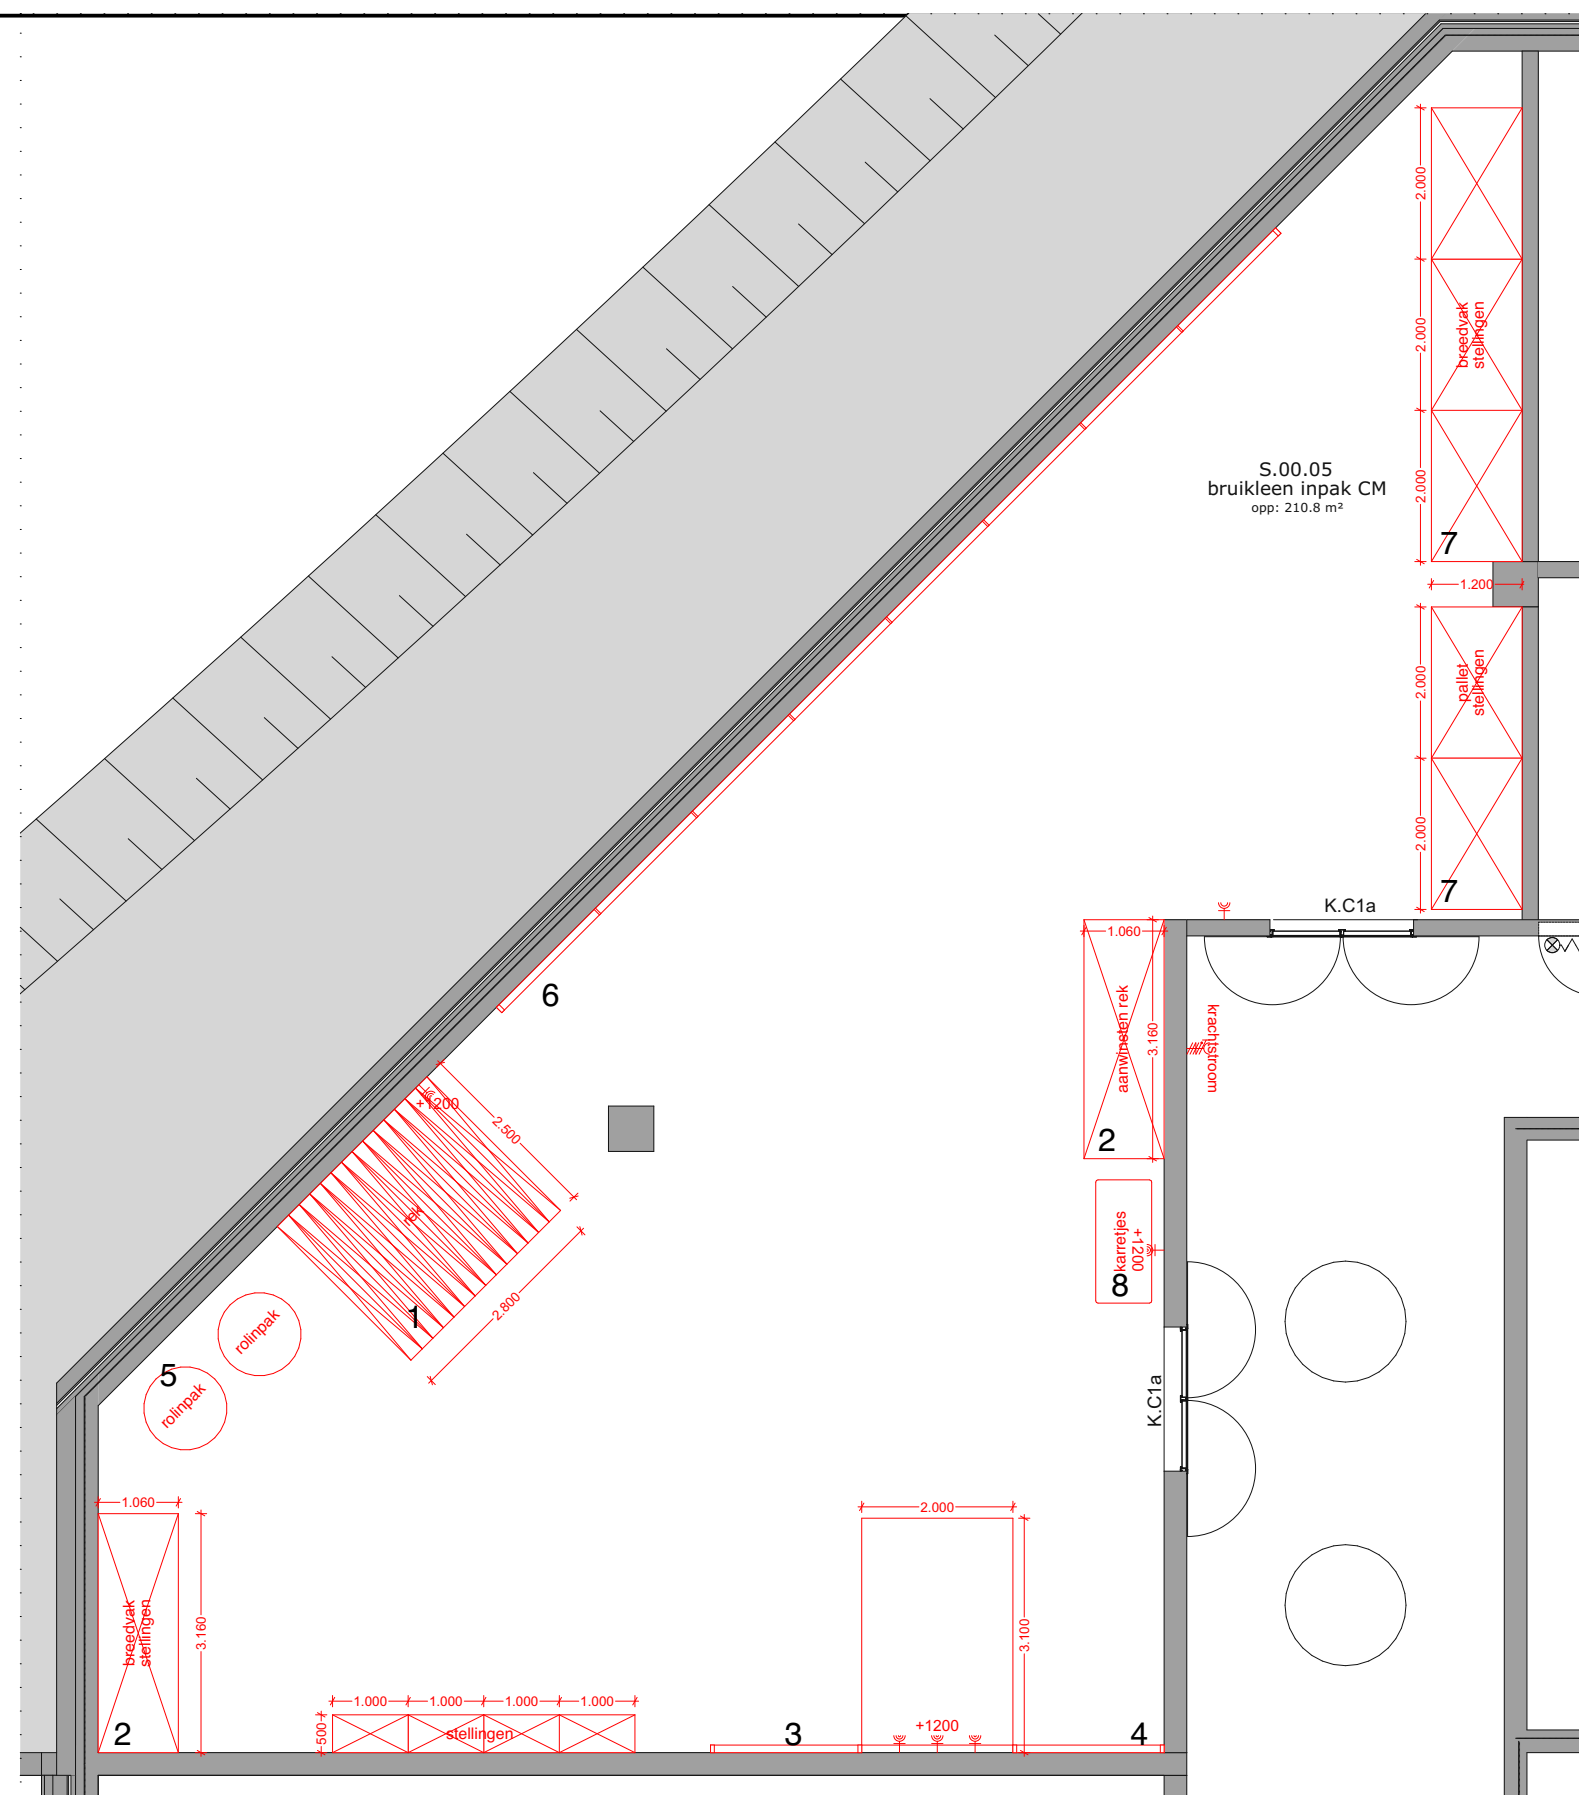

DE
UNIE ARCHITECTEN

E&W voorzieningen in tekeningen Galjema leidend

Plofkast: PGS-Veiligheidskast

project	DEPU
referentie	2104
fase	Technisch ontwerp
status	Definitief
datum	09-05-2025
datum gewijzigd -	
schaal/maat	1:100
bladnummer	DUA-TO-102.5 S.00.05 Bruikleen & inpak CM

DE UNIE ARCHITECTEN
GRONINGEN | AMSTERDAM
WILHELMSHAVEN (DE)
amsterdam@deuniearchitecten.nl
+31 (0)20 42 16 300

deunearchitecten.nl




1. wasbak



2. tafel

3. beweegbare stellingen
Bruynzeel

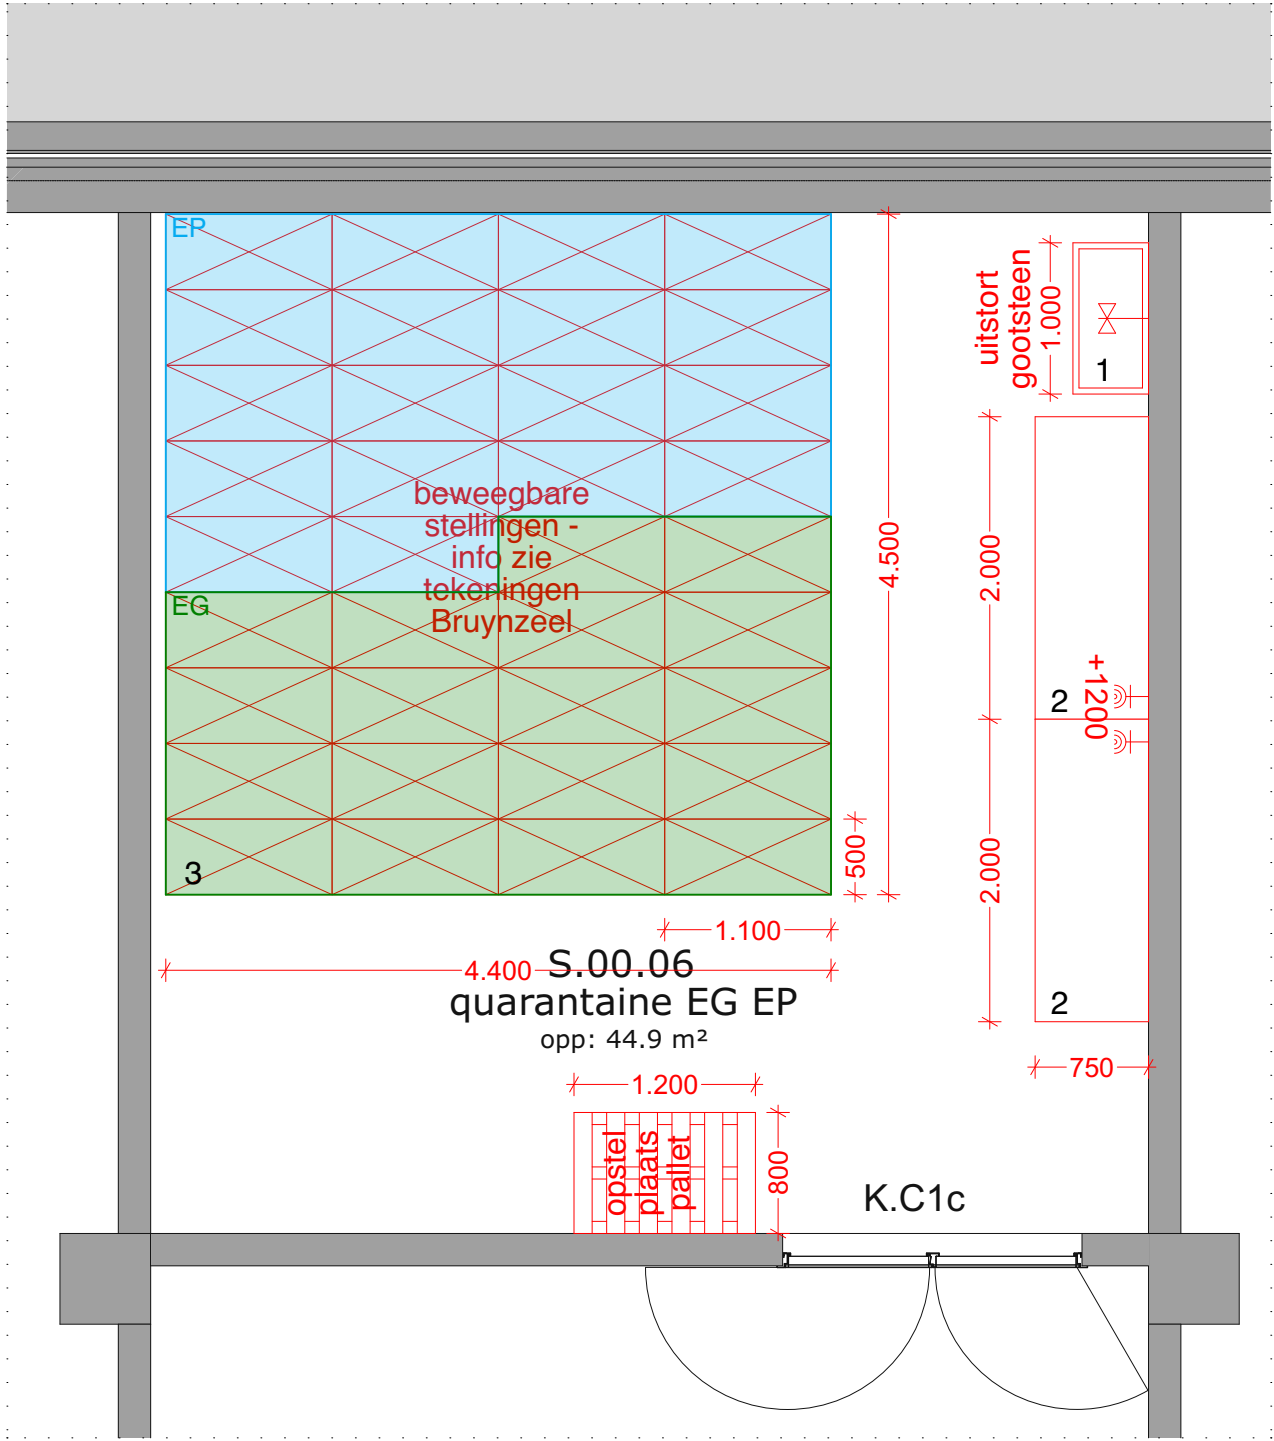

DE
UNIE ARCHITECTEN

E&W voorzieningen in tekeningen Galjema leidend

Plofkast: PGS-Veiligheidskast

project
referentie
fase
status
datum
datum gewijzigd -
schaal/formaat
bladnummer

DEPU
2104
Technisch ontwerp
Definitief
09-05-2025
1:50
DUA-TO-102.6 S.00.06 Quarantaine EG & EP

DE UNIE ARCHITECTEN
GRONINGEN | AMSTERDAM
WILHELMSHAVEN (DE)
amsterdam@deuniearchitecten.nl
+31 (0)20 42 16 300
deuniearchitecten.nl




1. tafels



2. gereedschappenkast



3. lundiakasten

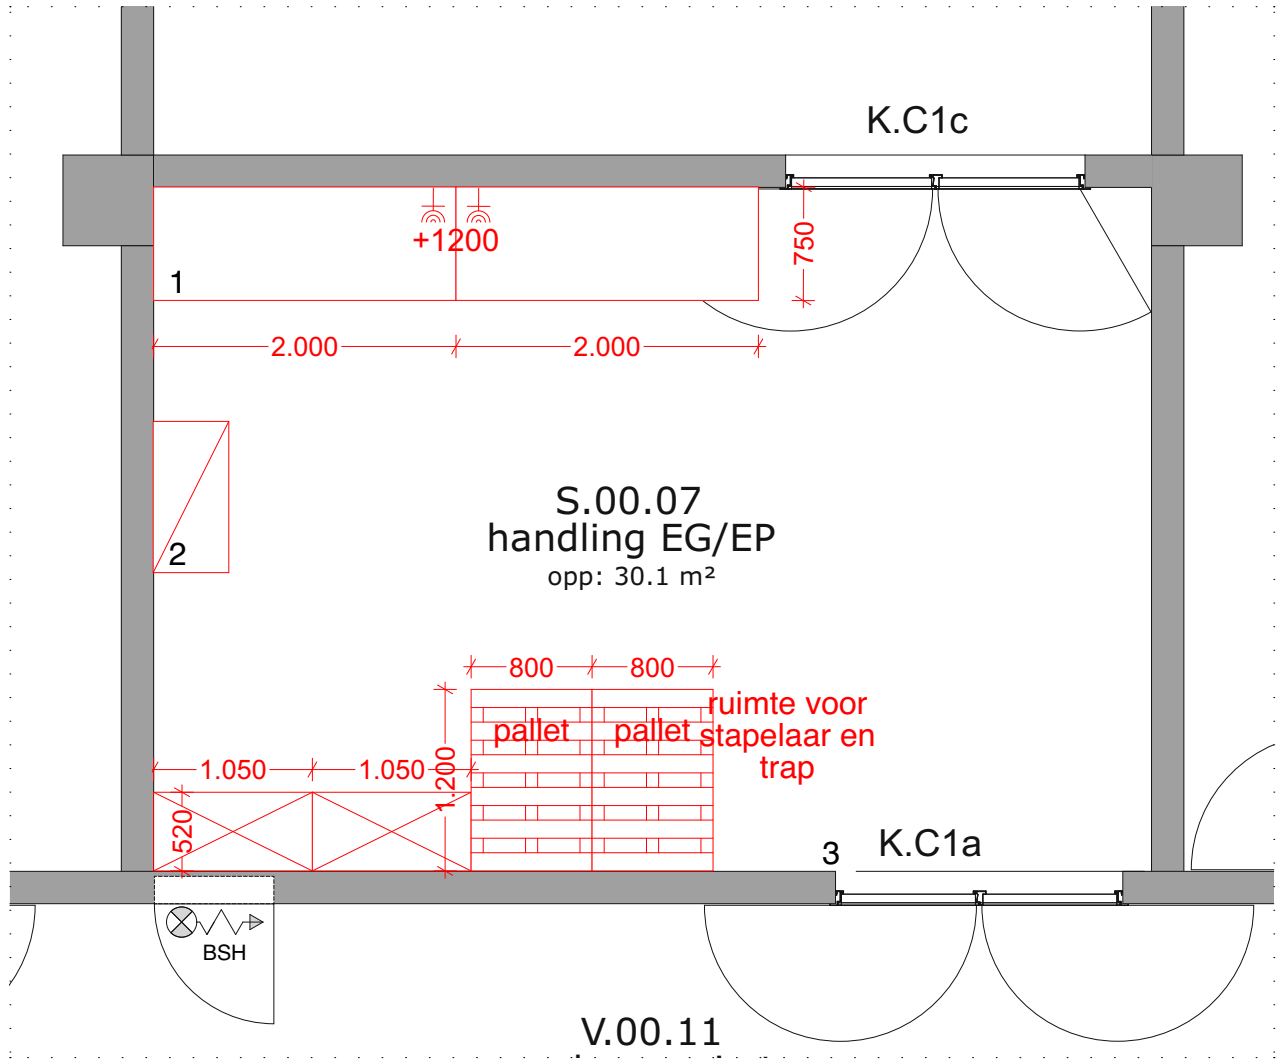




1. palletstellingen



2. diepe legbordstellingen

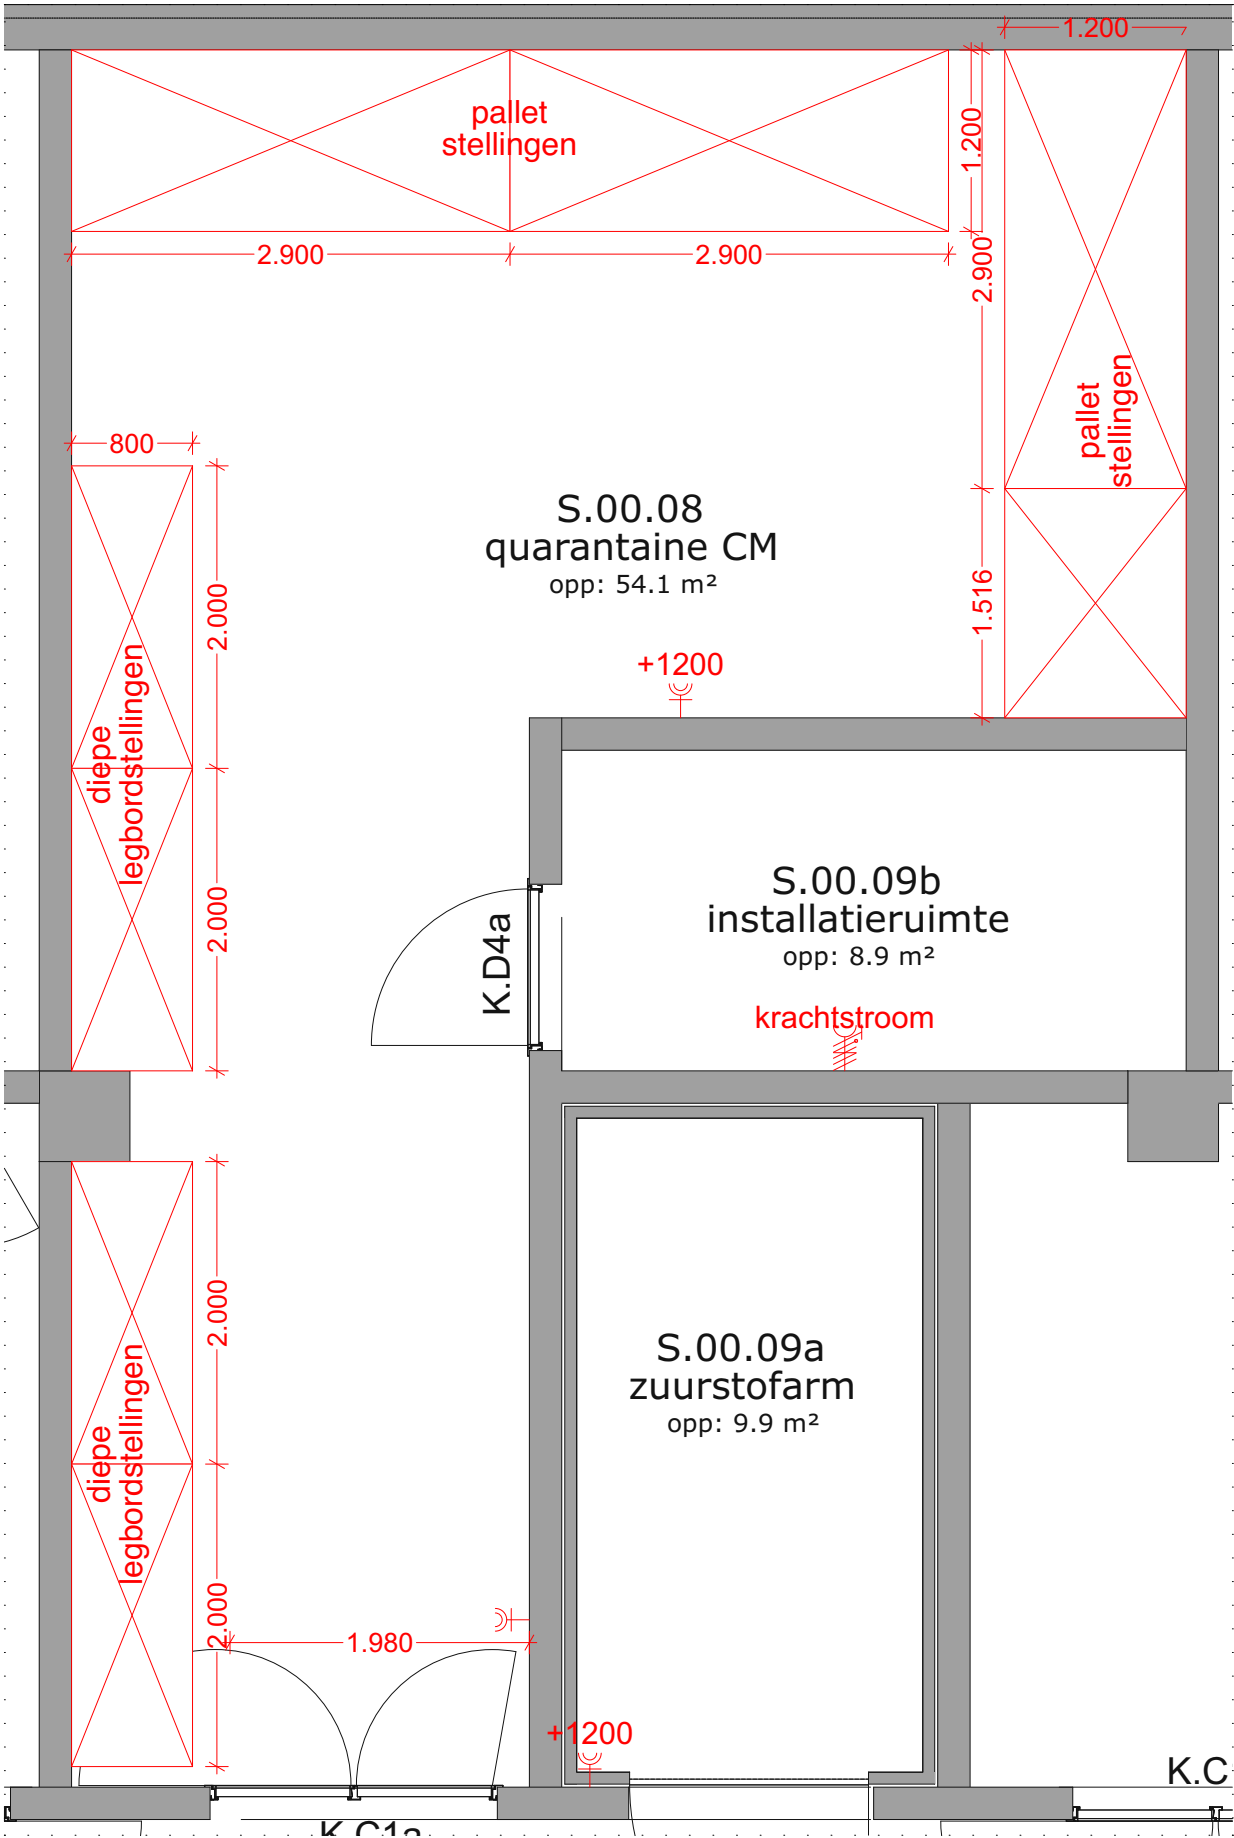

DE
UNIE ARCHITECTEN


E&W voorzieningen in tekeningen Galjema leidend

Plofkast: PGS-Veiligheidskast

project
referentie
fase
status
datum
datum gewijzigd -
schaal/formaat
bladnummer

DEPU
2104
Technisch ontwerp
Definitief
09-05-2025
1:50
DUA-TO-102.8 S.00.08 Quarantaine CM


DE UNIE ARCHITECTEN
GRONINGEN | AMSTERDAM
WILHELMSHAVEN (DE)
amsterdam@deuniearchitecten.nl
+31 (0)20 42 16 300
deuniearchitecten.nl

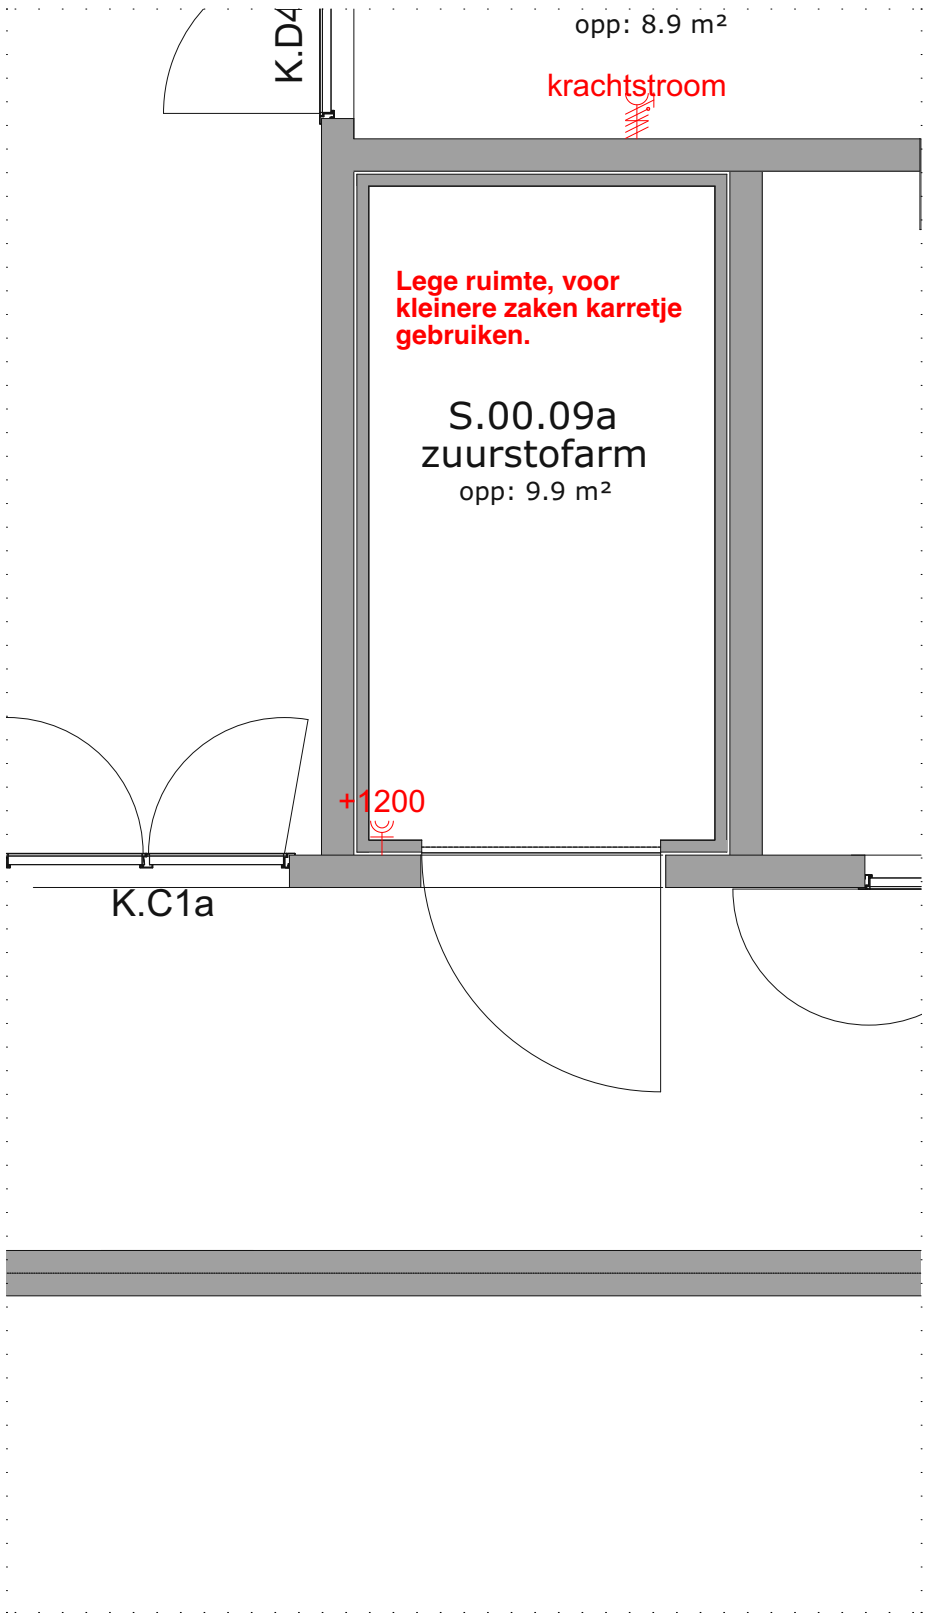



1. stellingen


STELLINGEN TER INDICATIE

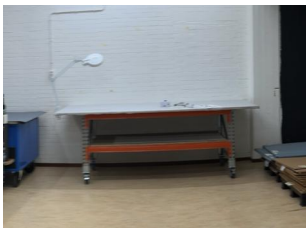

2. tafel



3. afzuigarm

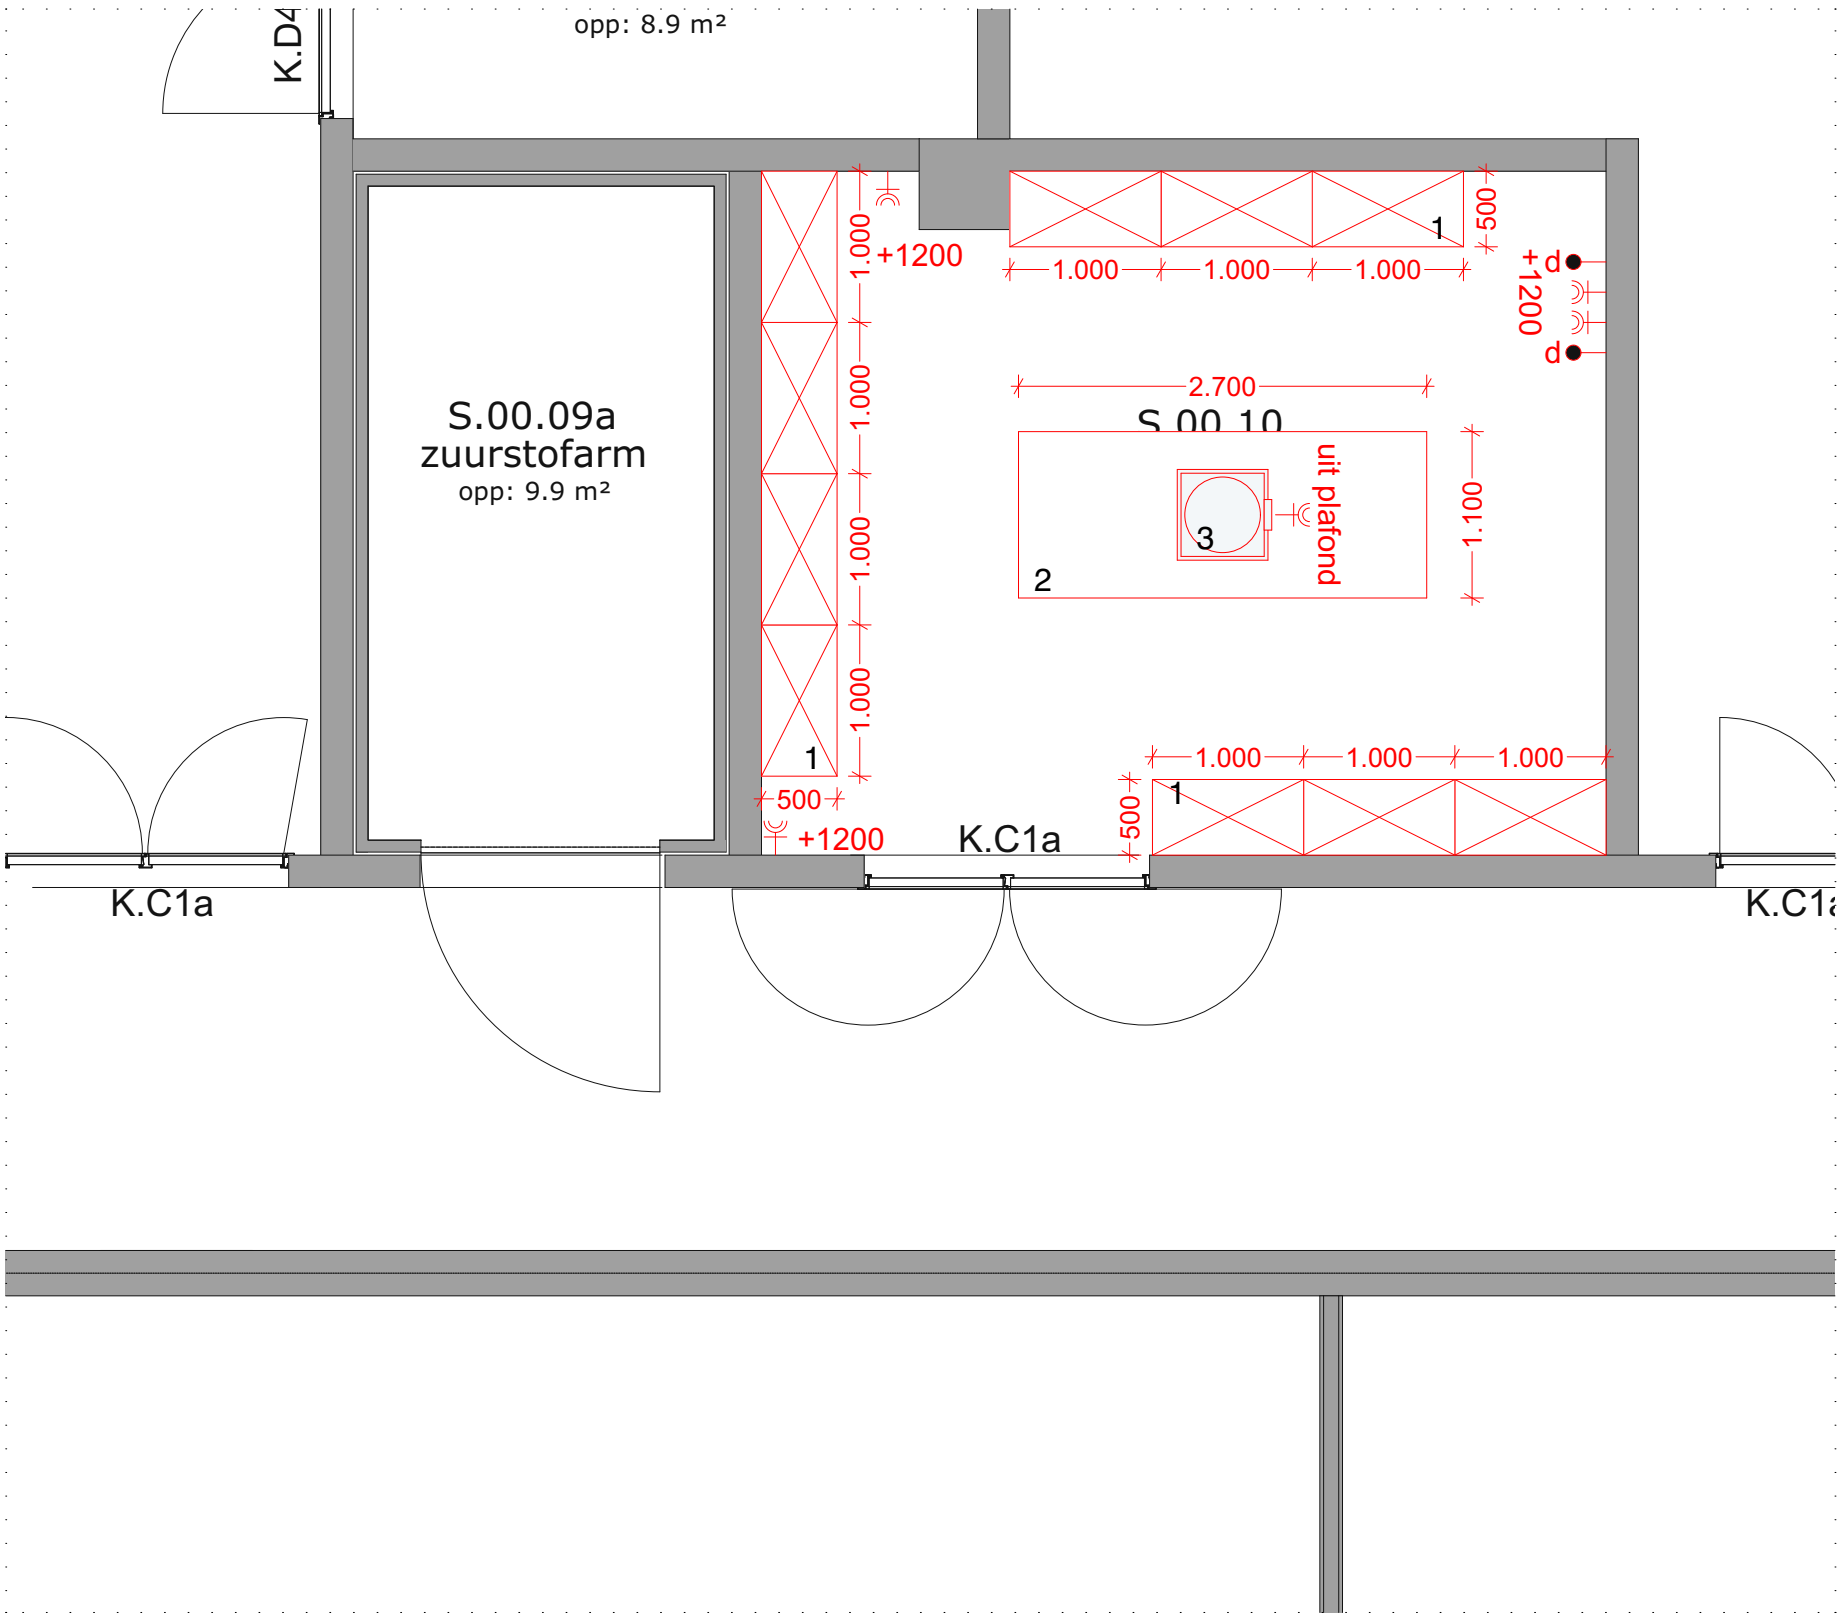

DE
UNIE ARCHITECTEN

E&W voorzieningen in tekeningen Galjema leidend

Plofkast: PGS-Veiligheidskast

project
referentie
fase
status
datum
datum gewijzigd -
schaal/formaat
bladnummer

DEPU
2104
Technisch ontwerp
Definitief
09-05-2025
1:50
DUA-TO-102.10 S.00.10 Quarantaine UMU

DE UNIE ARCHITECTEN
GRONINGEN | AMSTERDAM
WILHELMSHAVEN (DE)
amsterdam@deuniearchitecten.nl
+31 (0)20 42 16 300
deuniearchitecten.nl



1. rol fotostudio



2. karretje



3. inpakrollen



4. trolley fotostudio



5. inpakspullen



6. stellingen inpak

DE
UNIE ARCHITECTEN

K.C1a

E&W voorzieningen in tekeningen Galjema leidend

Plofkast: PGS-Veiligheidskast

project
referentie
fase
status
datum
datum gewijzigd -
schaal/formaat
bladnummer

DEPU
2104
Technisch ontwerp
Definitief
09-05-2025
DUA-TO-102.11 S.00.11 Bruikleen/inpak UMU

DE UNIE ARCHITECTEN
GRONINGEN | AMSTERDAM
WILHELMSHAVEN (DE)
amsterdam@deuniearchitecten.nl
+31 (0)20 42 16 300
deuniearchitecten.nl




1. stellingen ter indicatie



2. karretje




4. koelcel

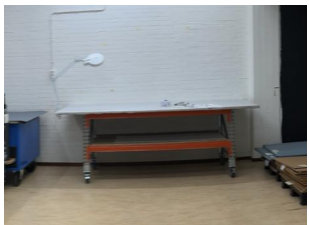

5. tafel




6. afzuigarm

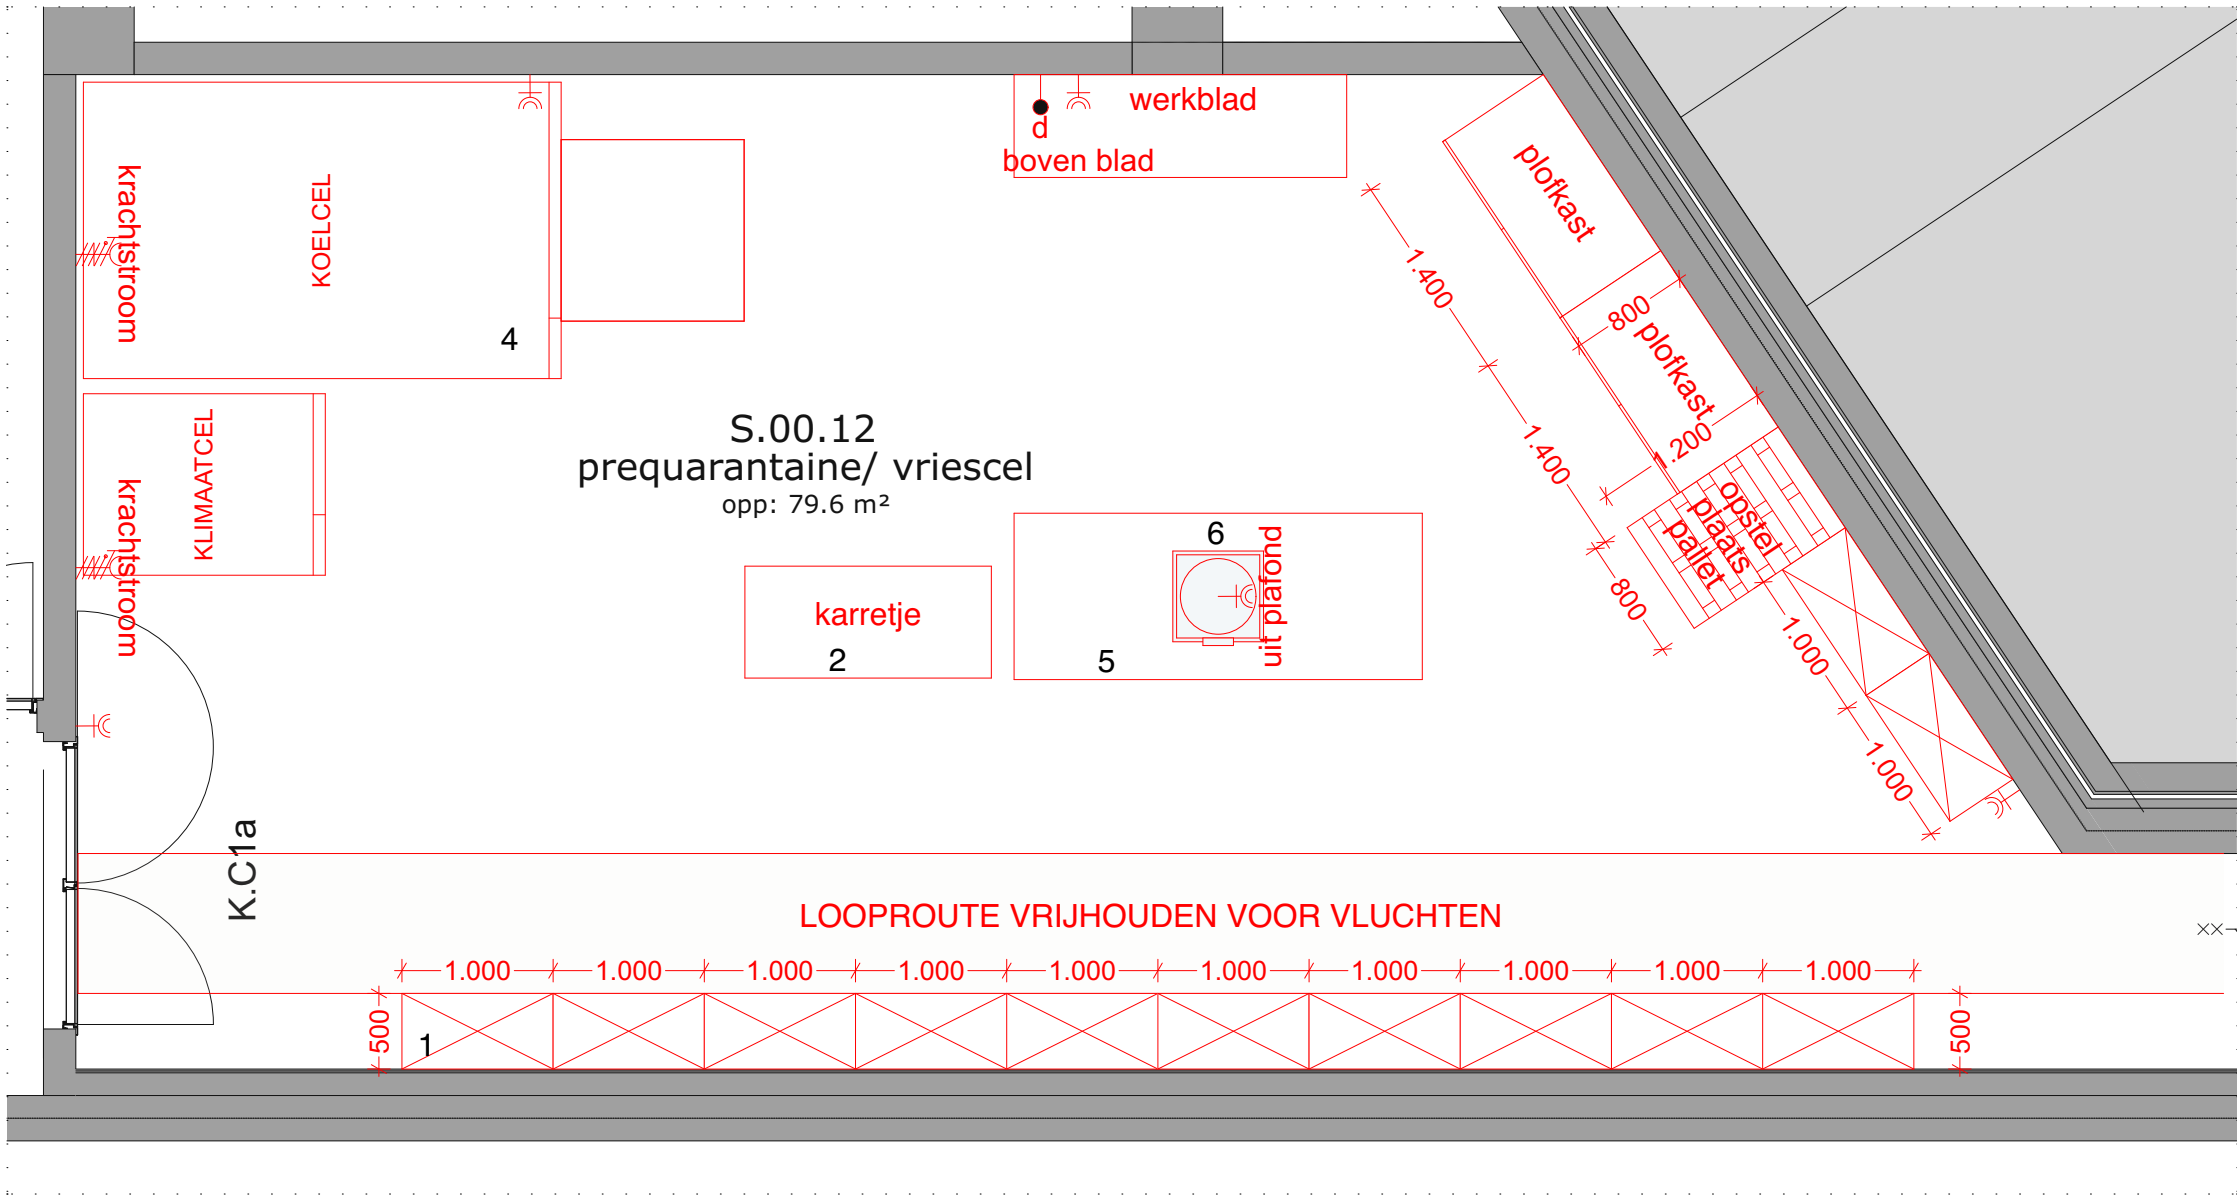



1. schuurmachine

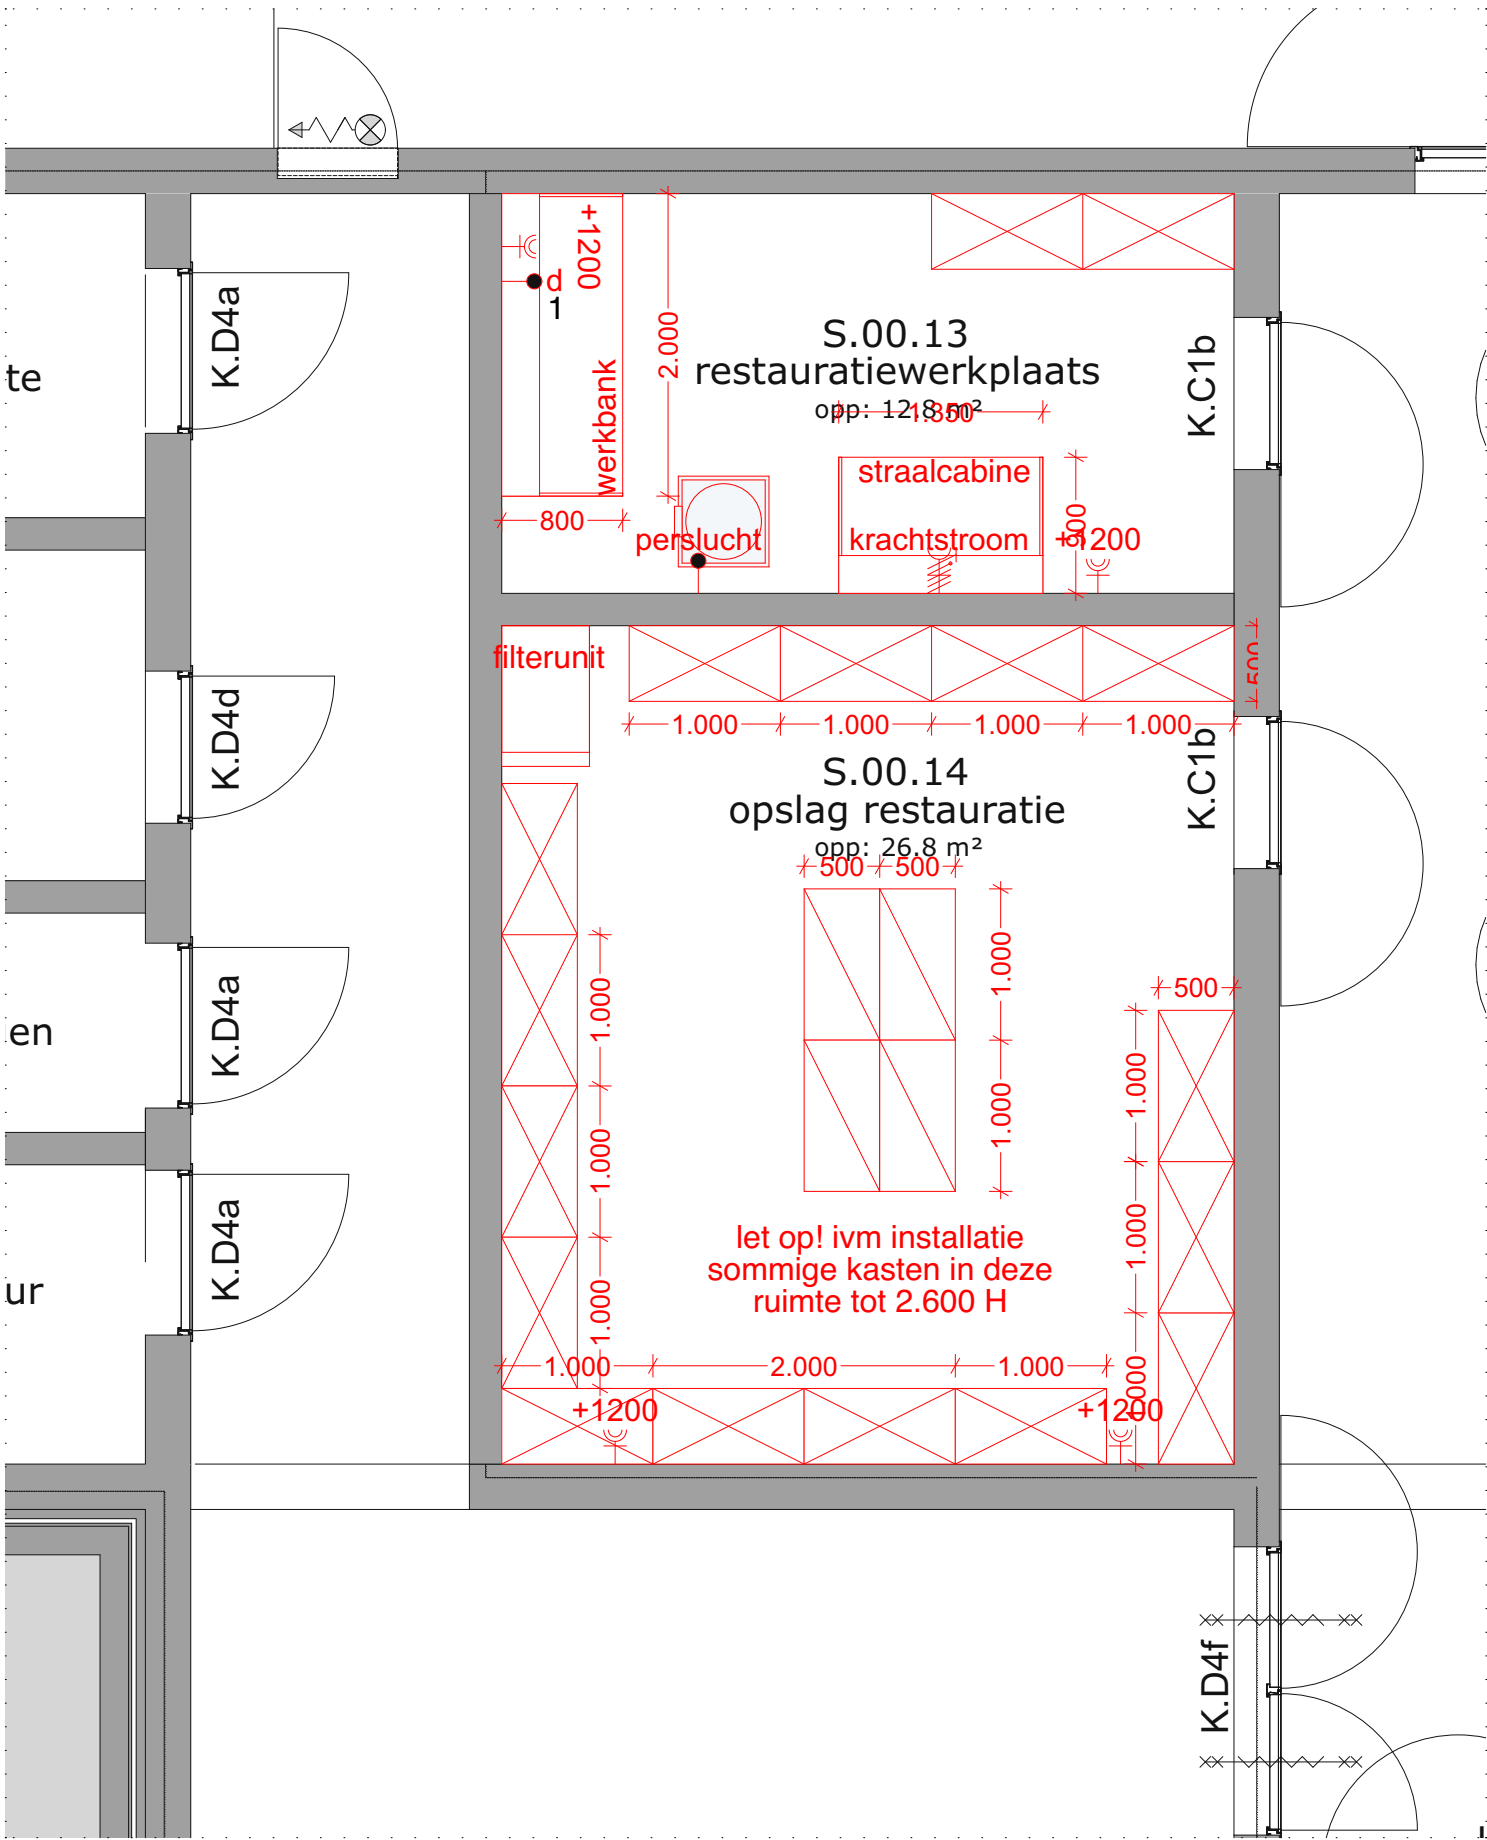

DE
UNIE ARCHITECTEN

E&W voorzieningen in tekeningen Galjema leidend

Plofkast: PGS-Veiligheidskast

project
referentie
fase
status
datum
datum gewijzigd -
schaal/formaat
bladnummer

DEPU
2104
Technisch ontwerp
Definitief
09-05-2025
1:50
DUA-TO-102.13 S.00.13&14 Restauratie Werkplaats

DE UNIE ARCHITECTEN
GRONINGEN | AMSTERDAM
WILHELMSHAVEN (DE)
amsterdam@deuniearchitecten.nl
+31 (0)20 42 16 300
deuniearchitecten.nl



2. stellingen voor kisten



3. christoffel transportkist




4. palletstellingen

DE
UNIE ARCHITECTEN

E&W voorzieningen in tekeningen Galjema leidend

Plofkast: PGS-Veiligheidskast


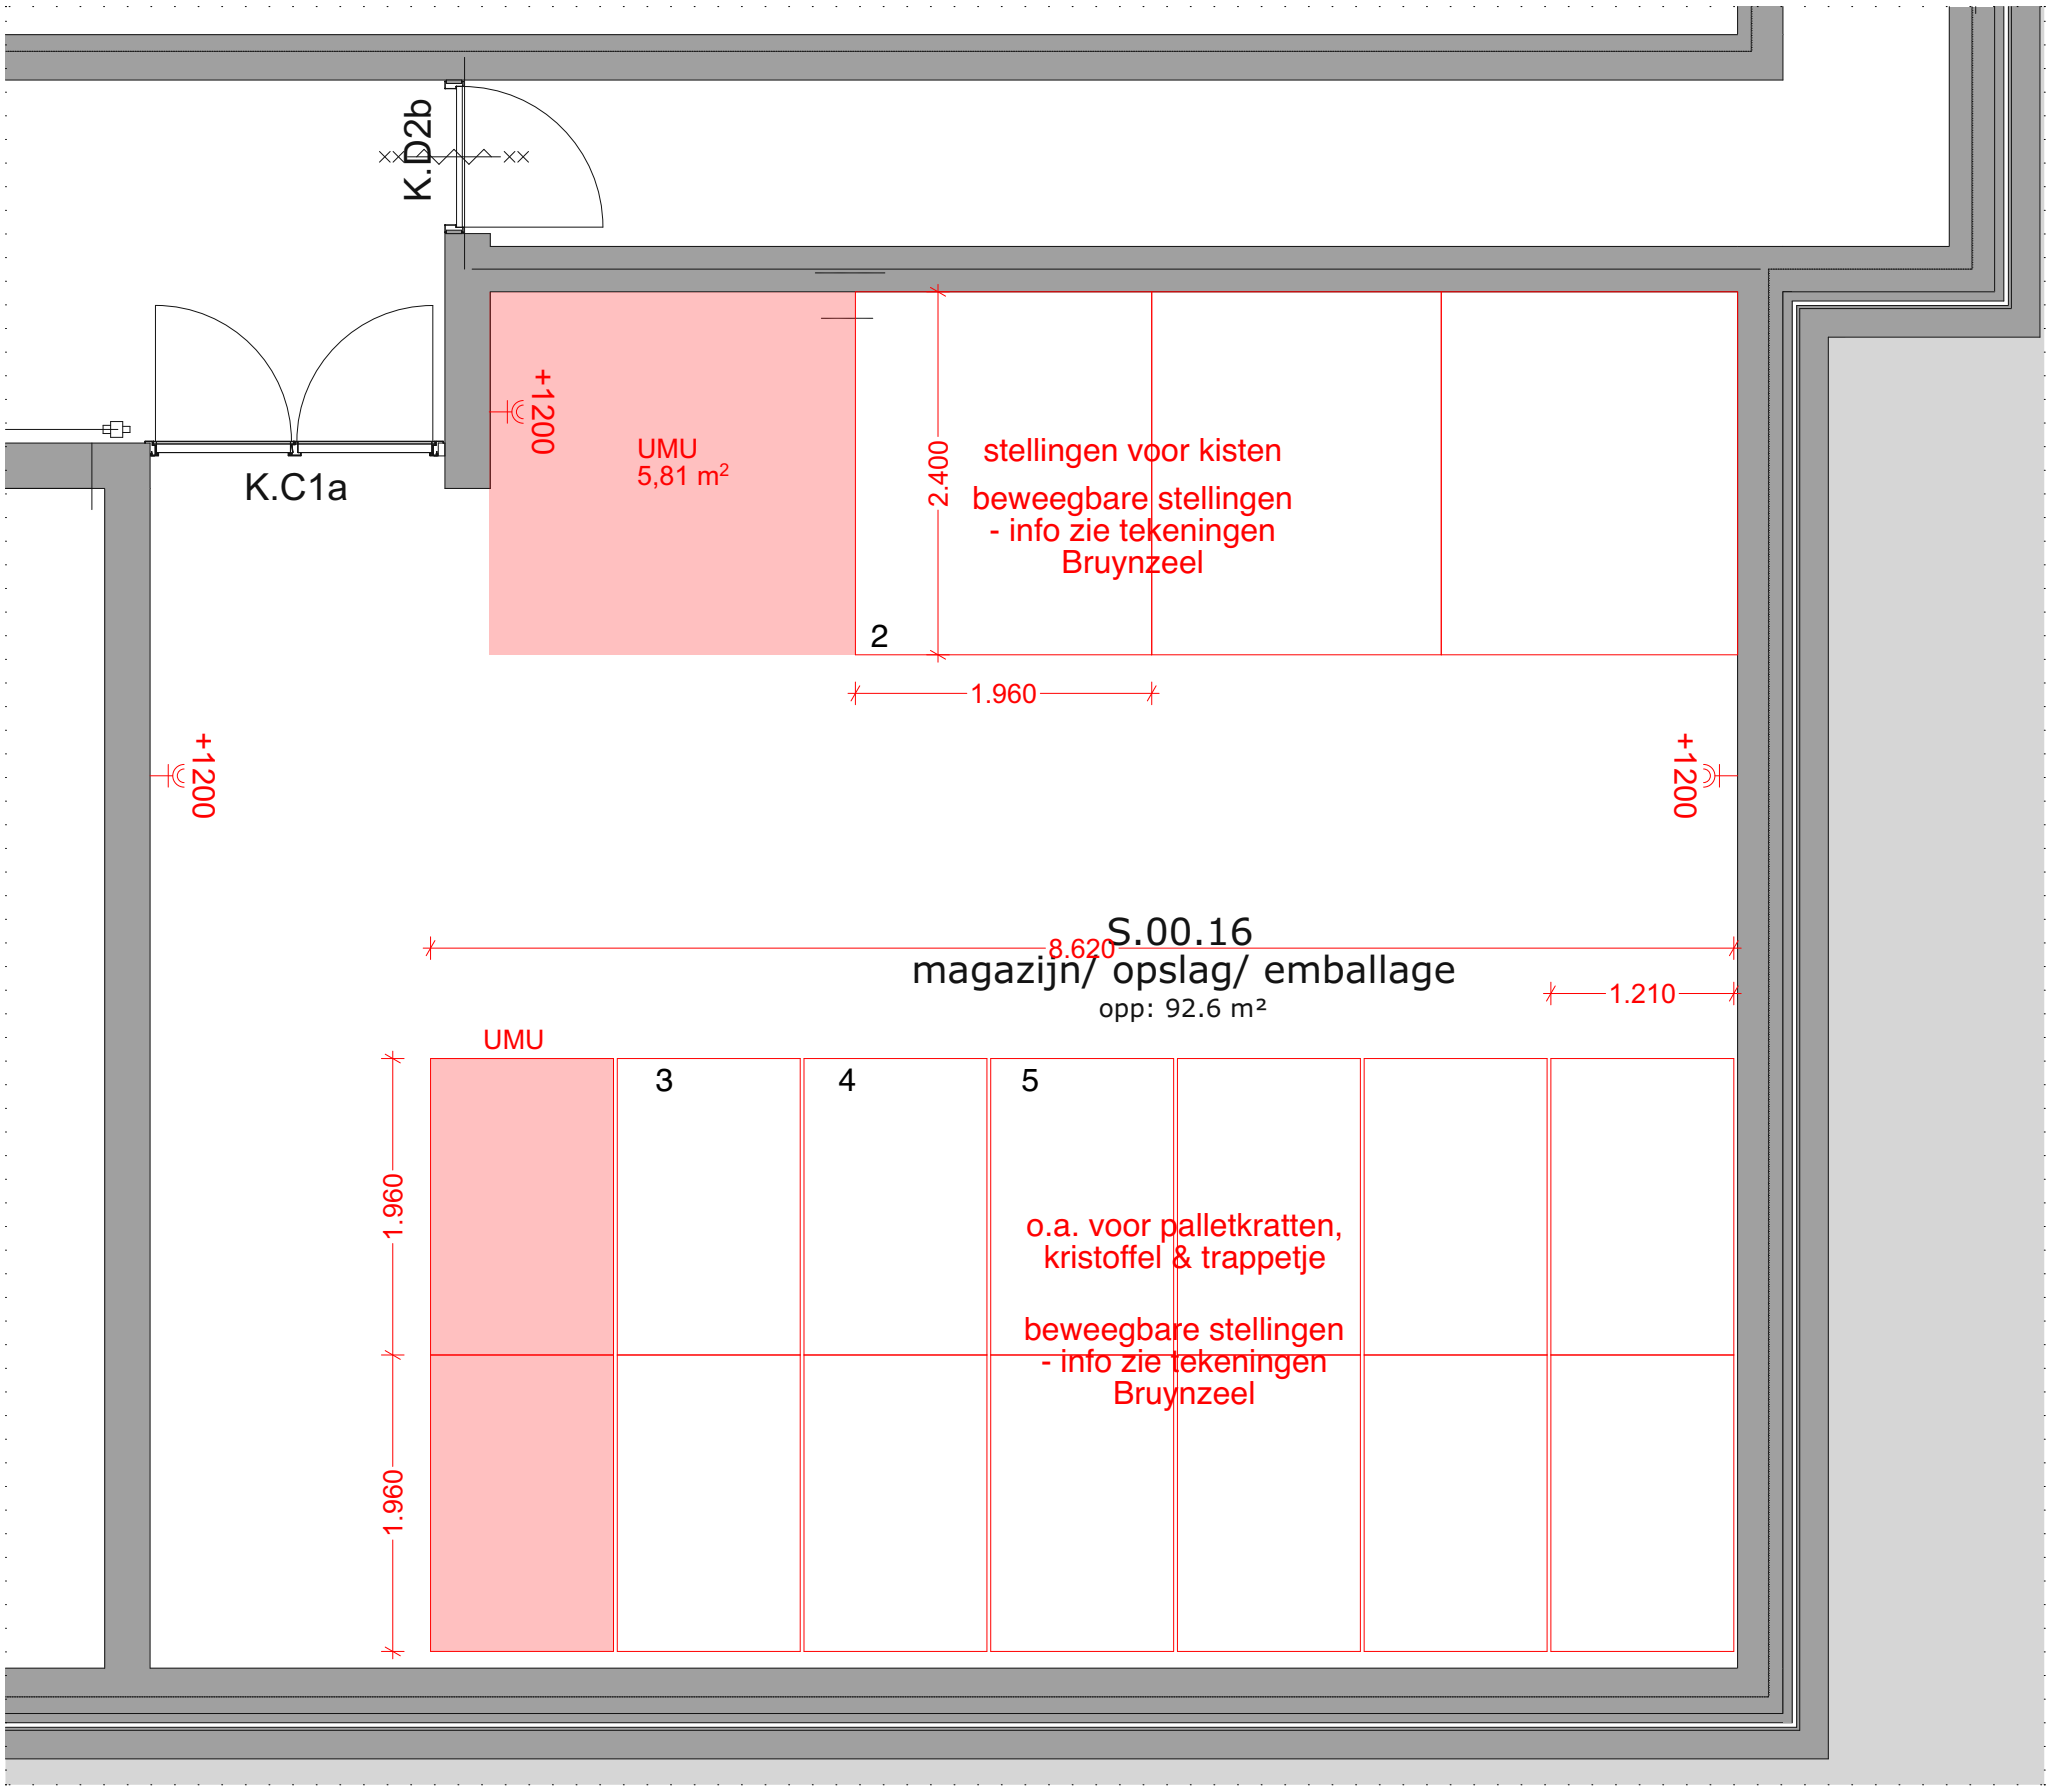


5. trappetje

project
referentie
fase
status
datum
datum gewijzigd -
schaal/formaat
bladnummer

DEPU
2104
Technisch ontwerp
Definitief
09-05-2025
1:50
DUA-TO-102.15 S.00.16 Magazijn/opslag/emballage

DE UNIE ARCHITECTEN
GRONINGEN | AMSTERDAM
WILHELMSHAVEN (DE)
amsterdam@deuniearchitecten.nl
+31 (0)20 42 16 300
deuniearchitecten.nl

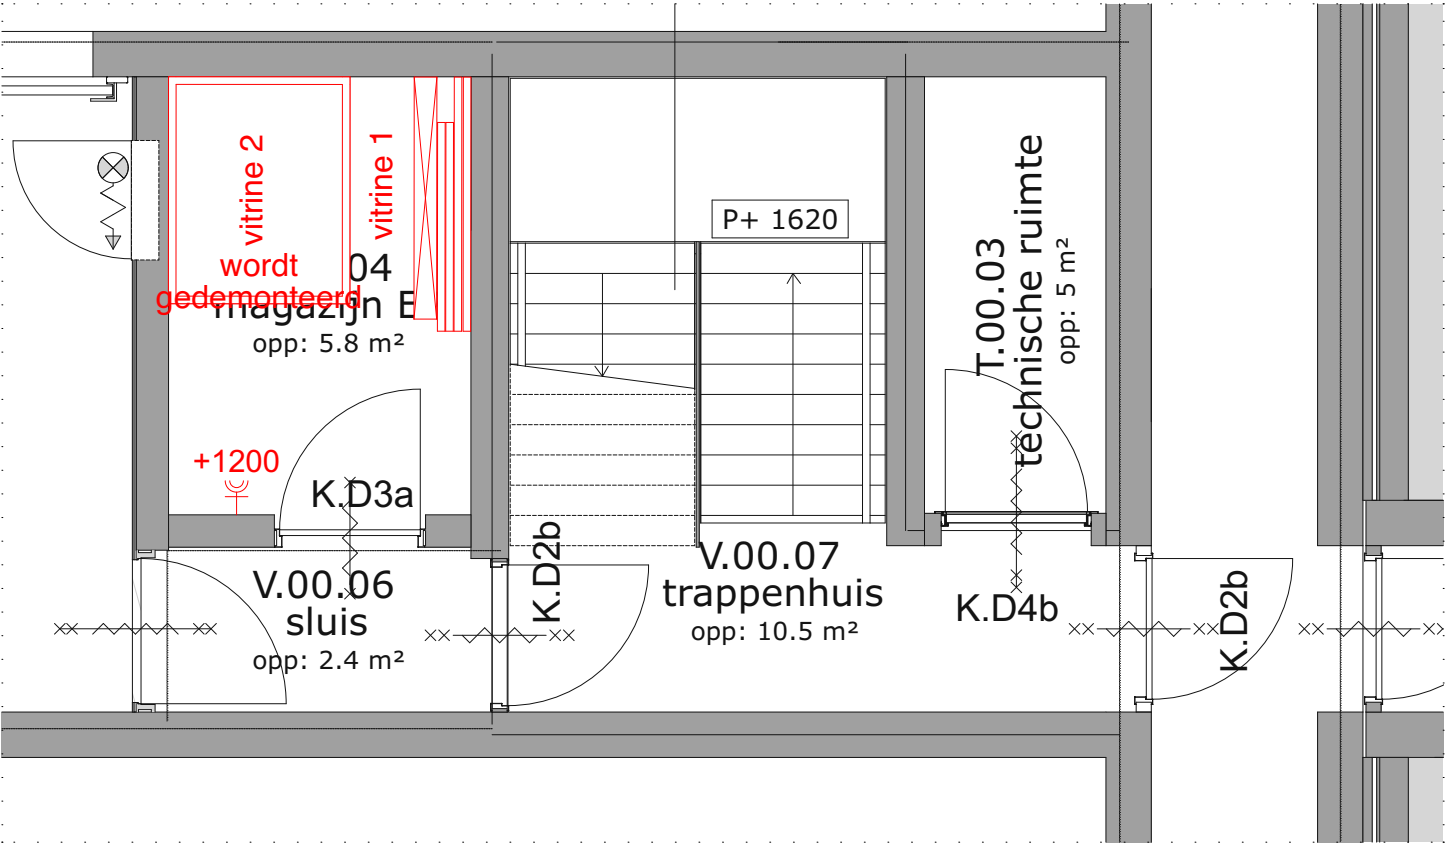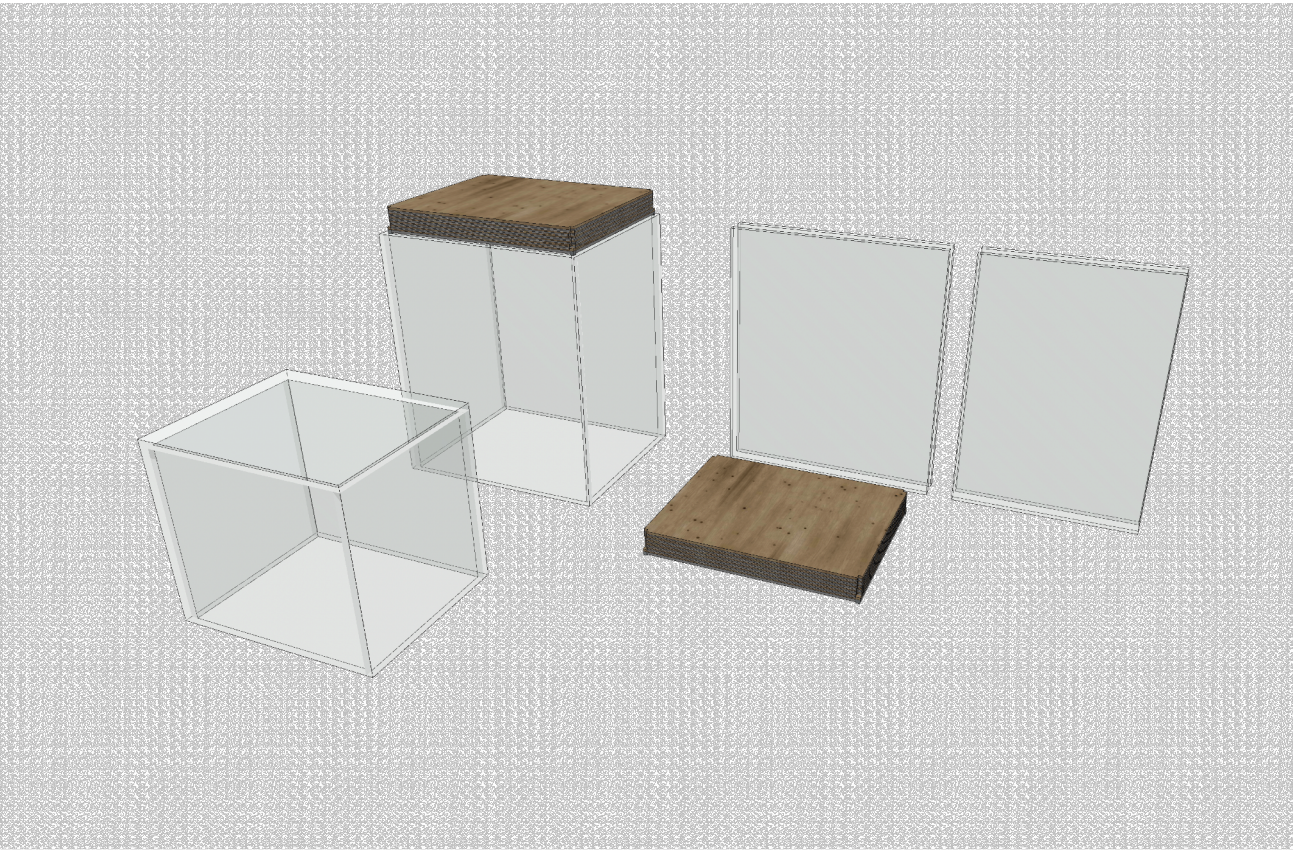

DE
UNIE ARCHITECTEN

E&W voorzieningen in tekeningen Galjema leidend

Plofkast: PGS-Veiligheidskast

project
referentie
fase
status
datum
datum gewijzigd -
schaal/formaat
bladnummer

DEPU
2104
Technisch ontwerp
Definitief
09-05-2025
1:50
DUA-TO-102.16 T.00.04 magazijn EP/EG


DE UNIE ARCHITECTEN
GRONINGEN | AMSTERDAM
WILHELMSHAVEN (DE)
amsterdam@deuniearchitecten.nl
+31 (0)20 42 16 300
deuniearchitecten.nl




1. kledingkast



foto ter indicatie

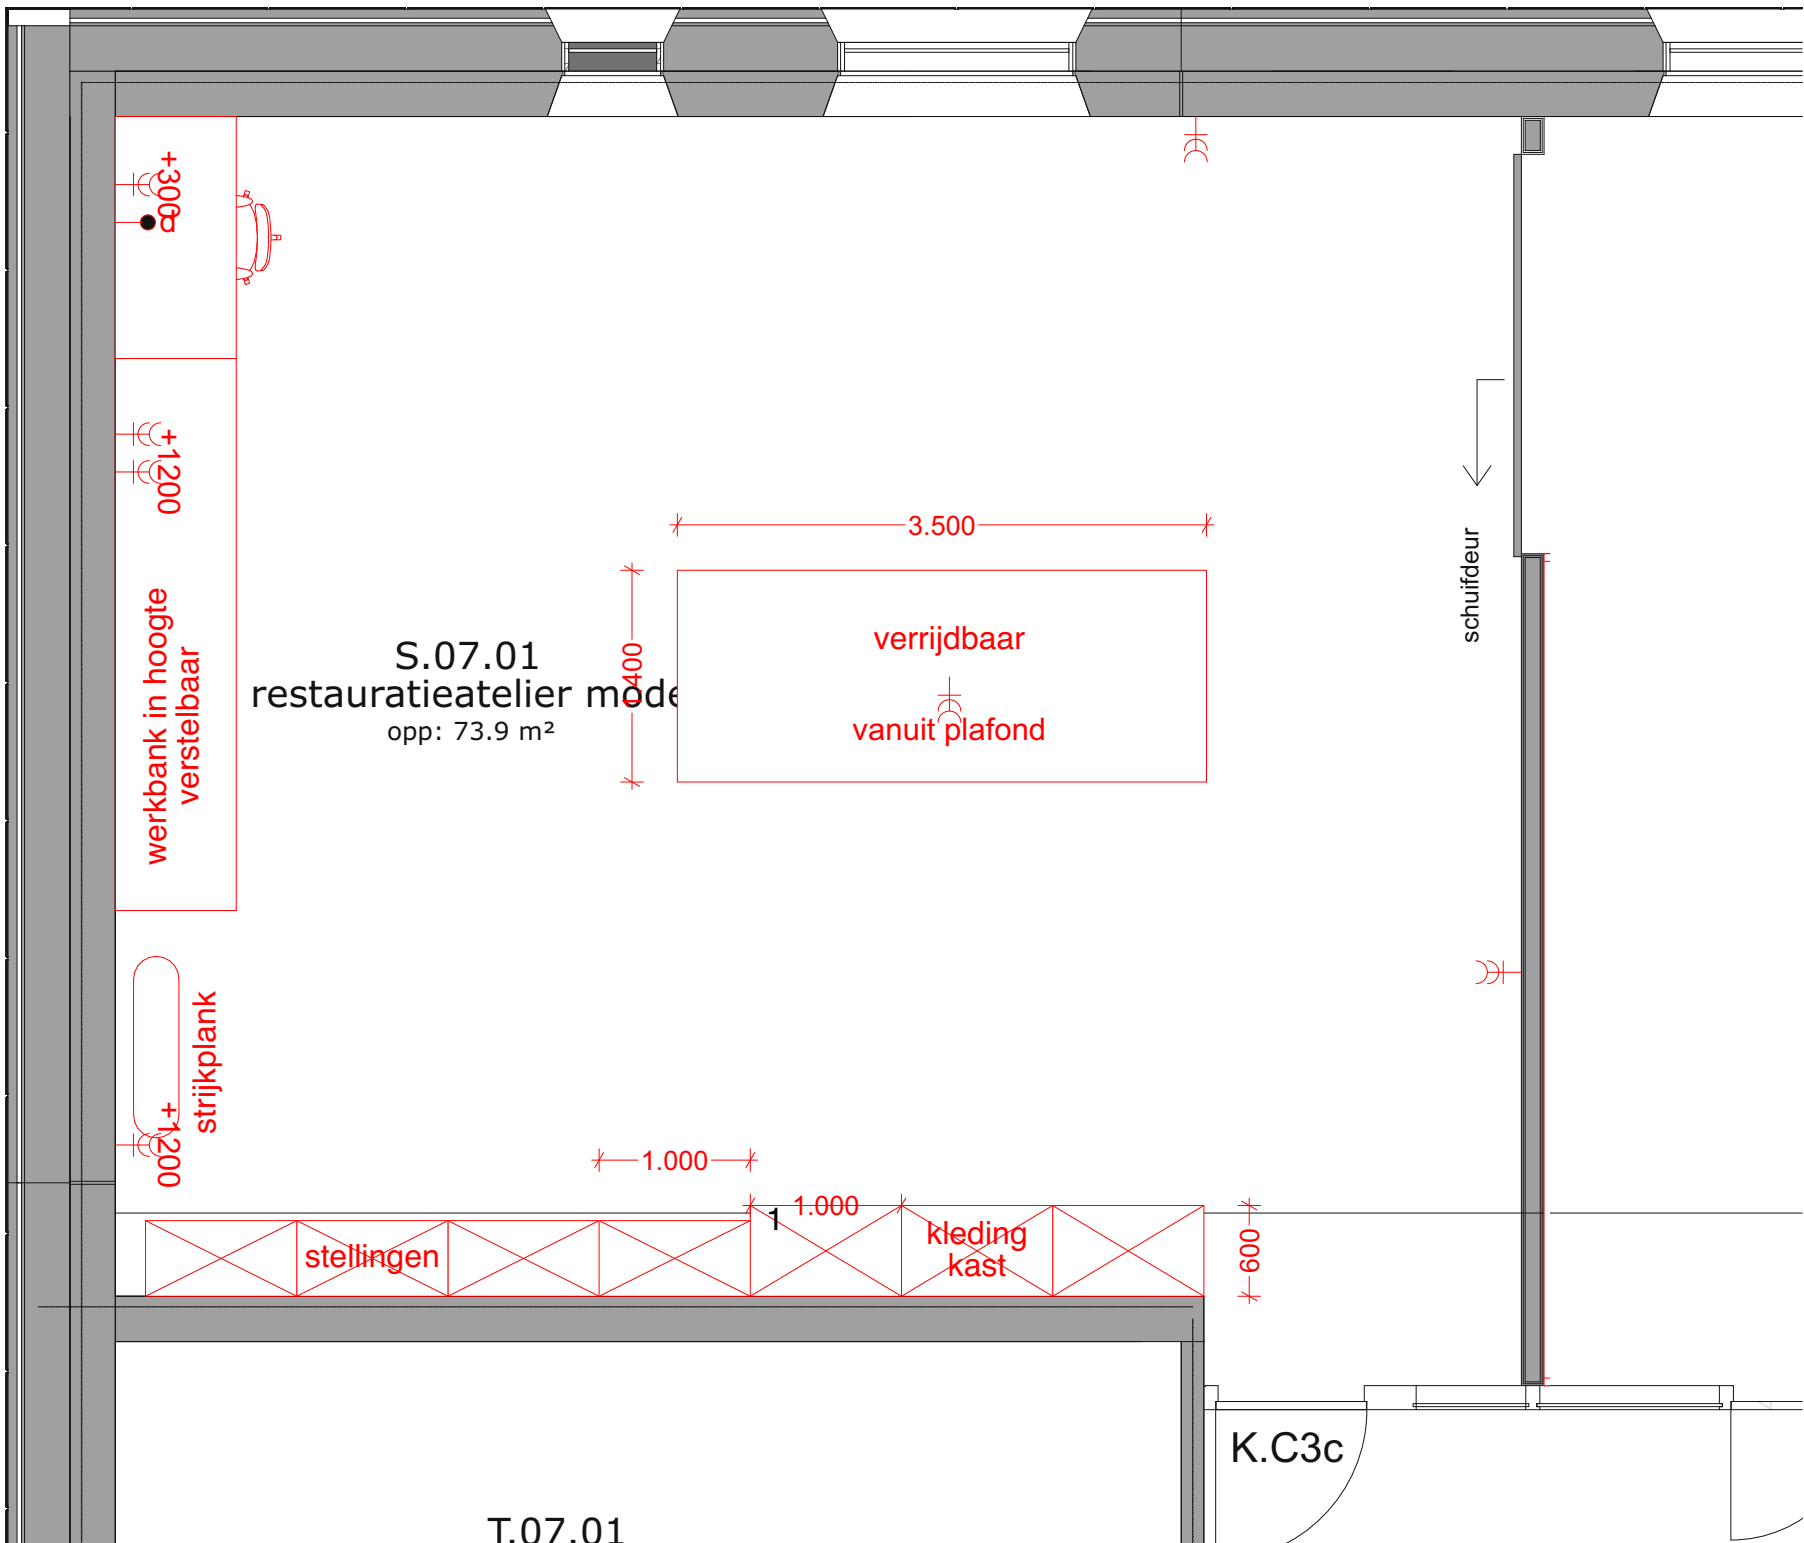

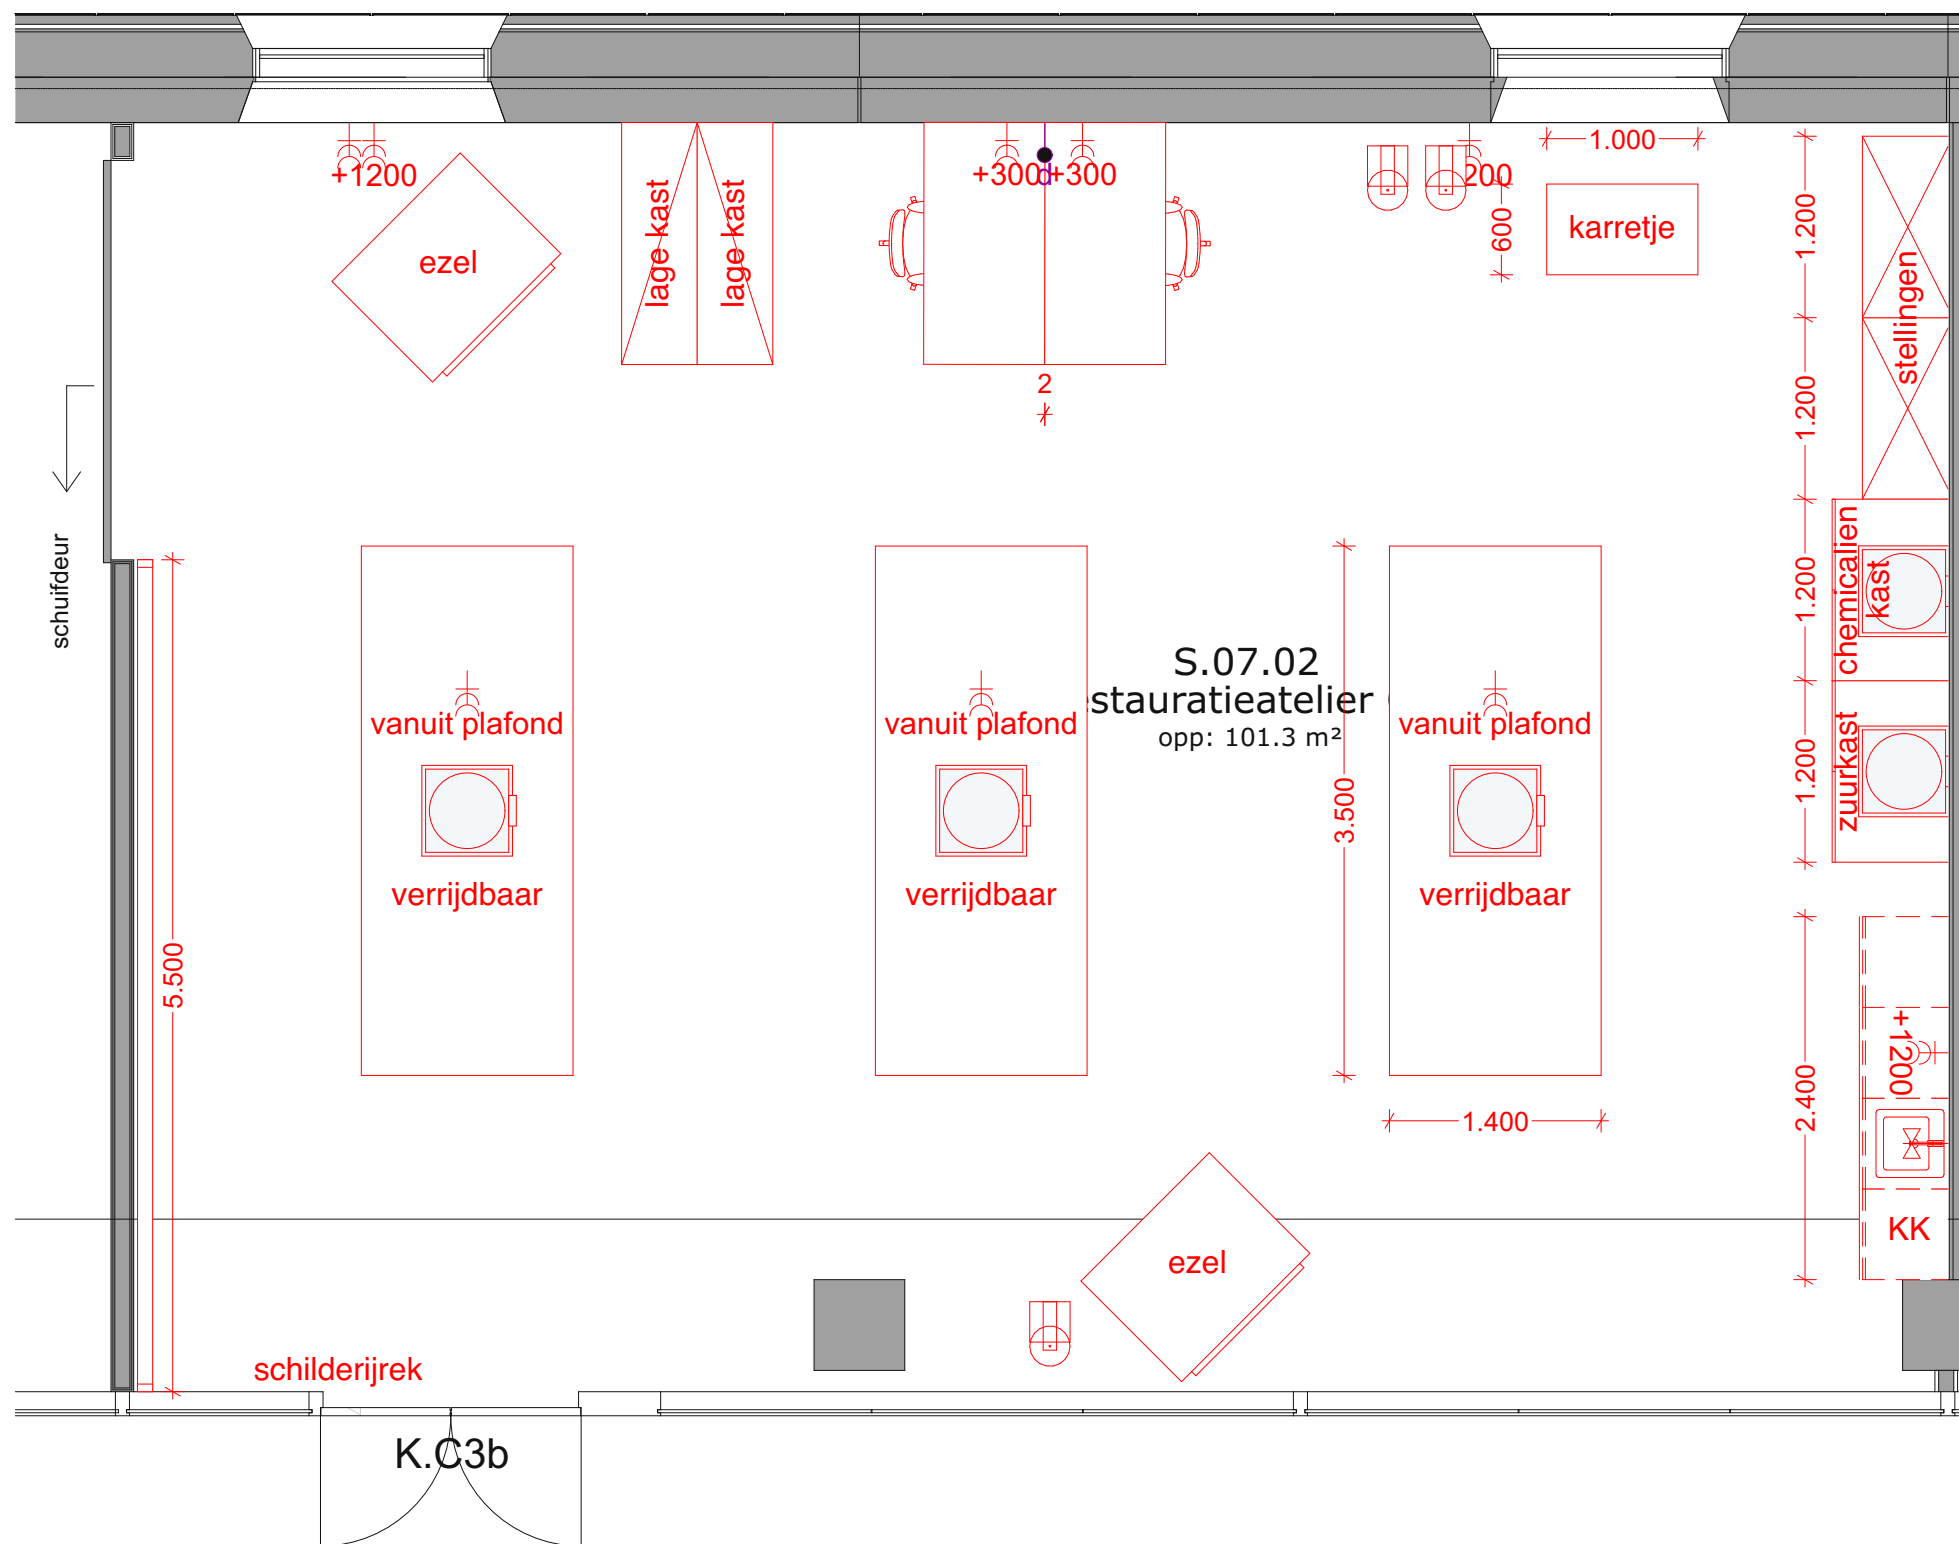

DE
UNIE ARCHITECTEN

E&W voorzieningen in tekeningen Galjema leidend


Plofkast: PGS-Veiligheidskast

project
referentie
fase
status
datum
datum gewijzigd -
schaal/formaat
bladnummer

DEPU
2104
Technisch ontwerp
Definitief
09-05-2025
1:50
DUA-TO-102.18 S.07.02 Restauratieatelier

DE UNIE ARCHITECTEN
GRONINGEN | AMSTERDAM
WILHELMSHAVEN (DE)
amsterdam@deuniearchitecten.nl
+31 (0)20 42 16 300

deuniearchitecten.nl

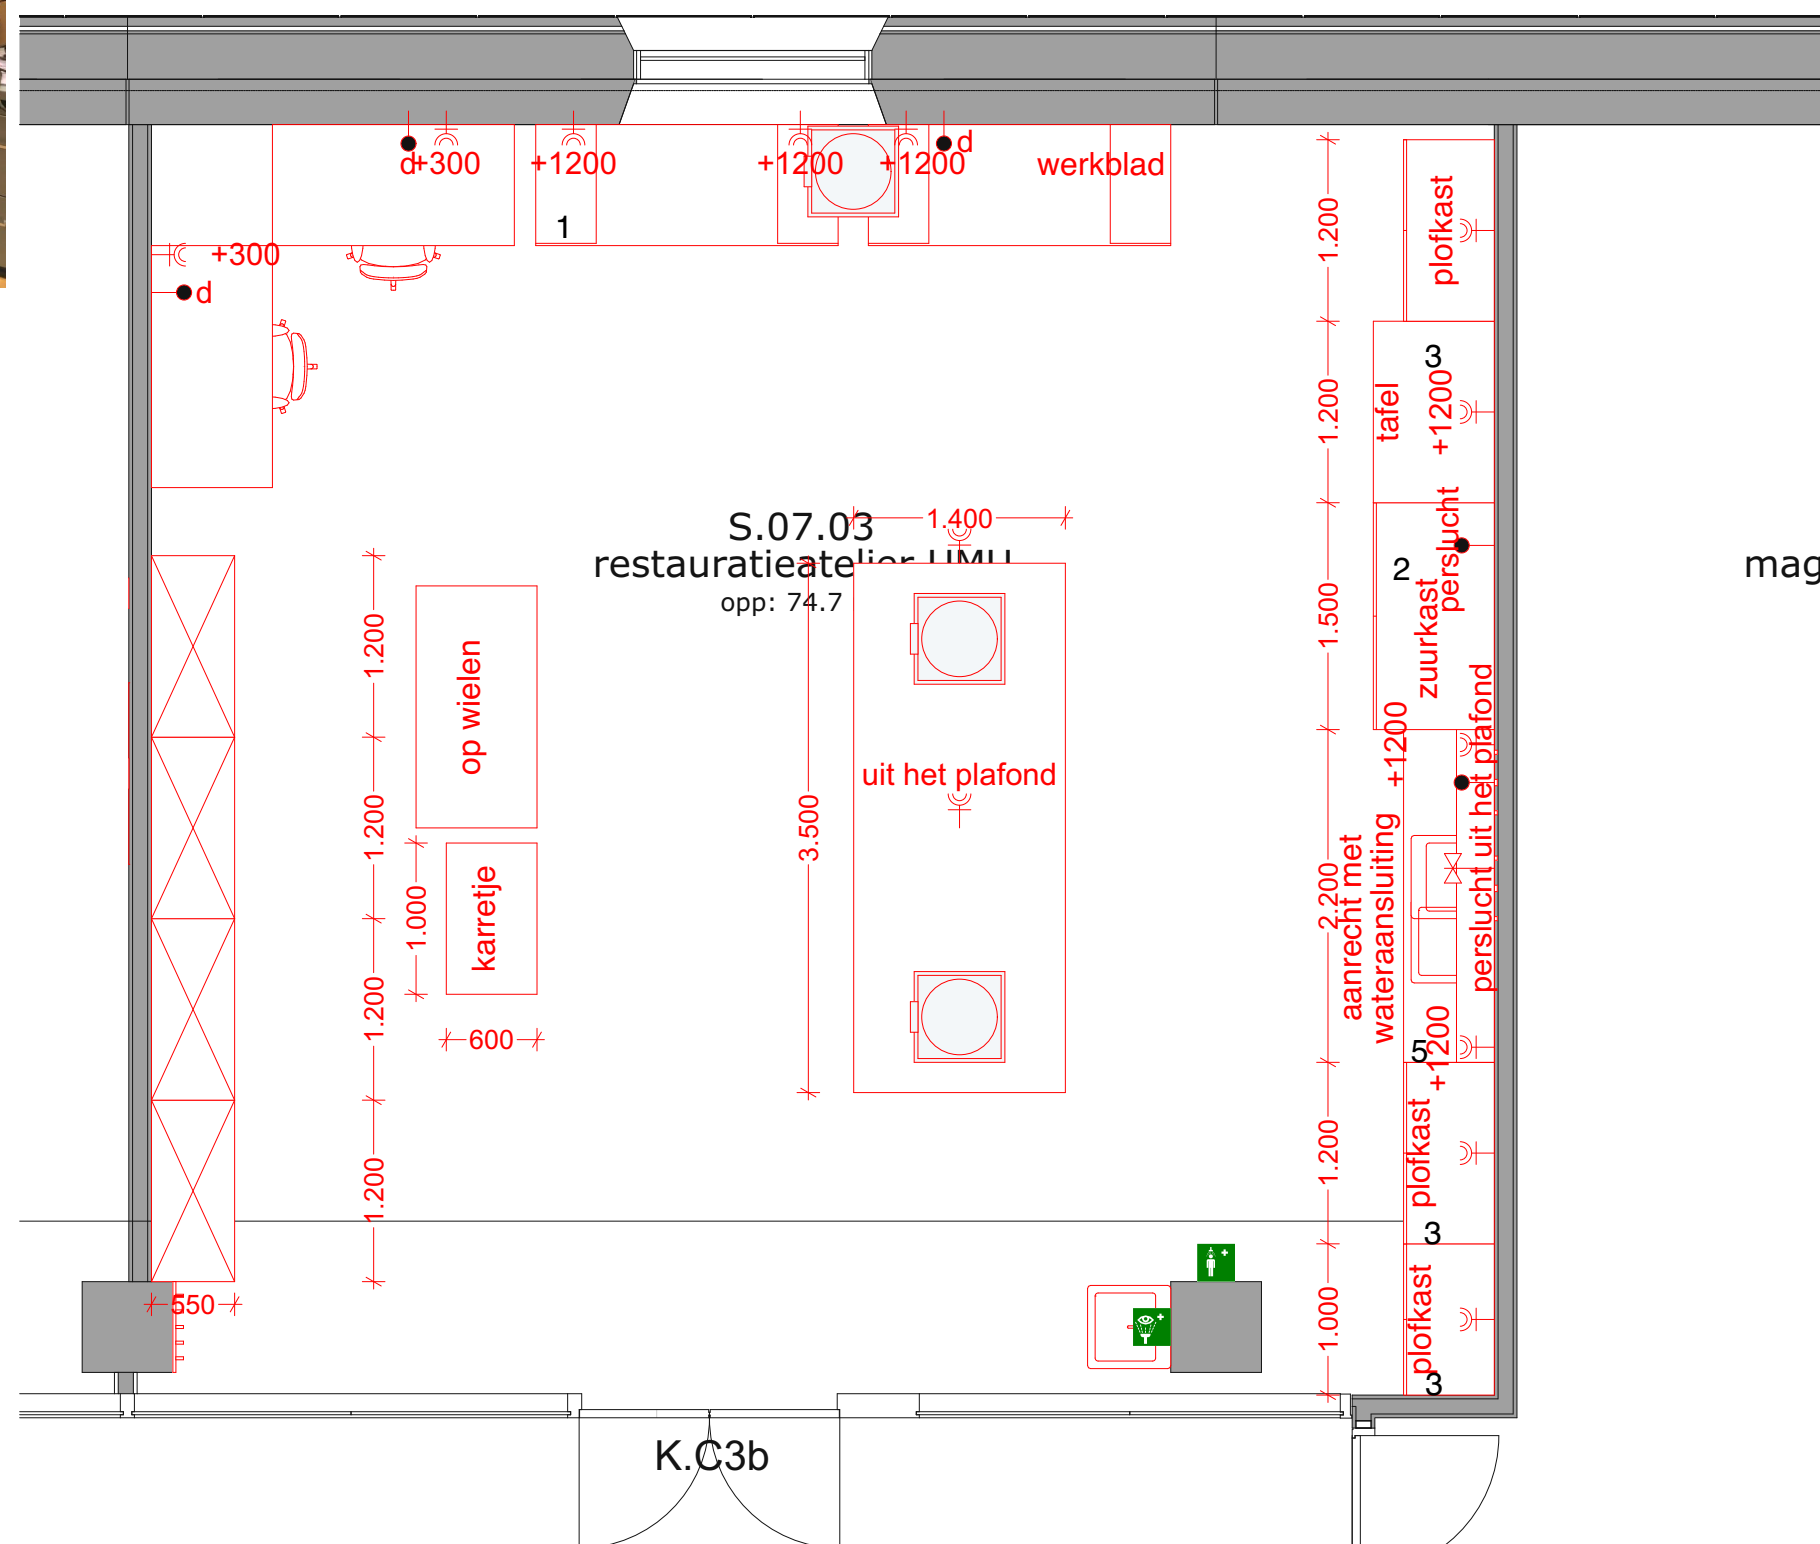


DE
UNIE ARCHITECTEN

E&W voorzieningen in tekeningen Galjema leidend


Plofkast: PGS-Veiligheidskast

project	DEPU
referentie	2104
fase	Technisch ontwerp
status	Definitief
datum	09-05-2025
datum gewijzigd -	
schaal/formaat	1:50
bladnummer	DUA-TO-102.19 S.07.03 Restauratieatelier Nat en

DE UNIE ARCHITECTEN
GRONINGEN | AMSTERDAM
WILHELMSHAVEN (DE)
amsterdam@deuniearchitecten.nl
+31 (0)20 42 16 300
deuniearchitecten.nl

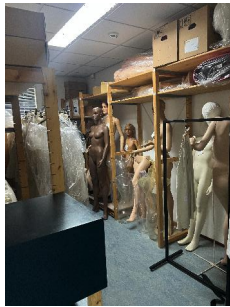

1. stellingen voor poppen en replica's

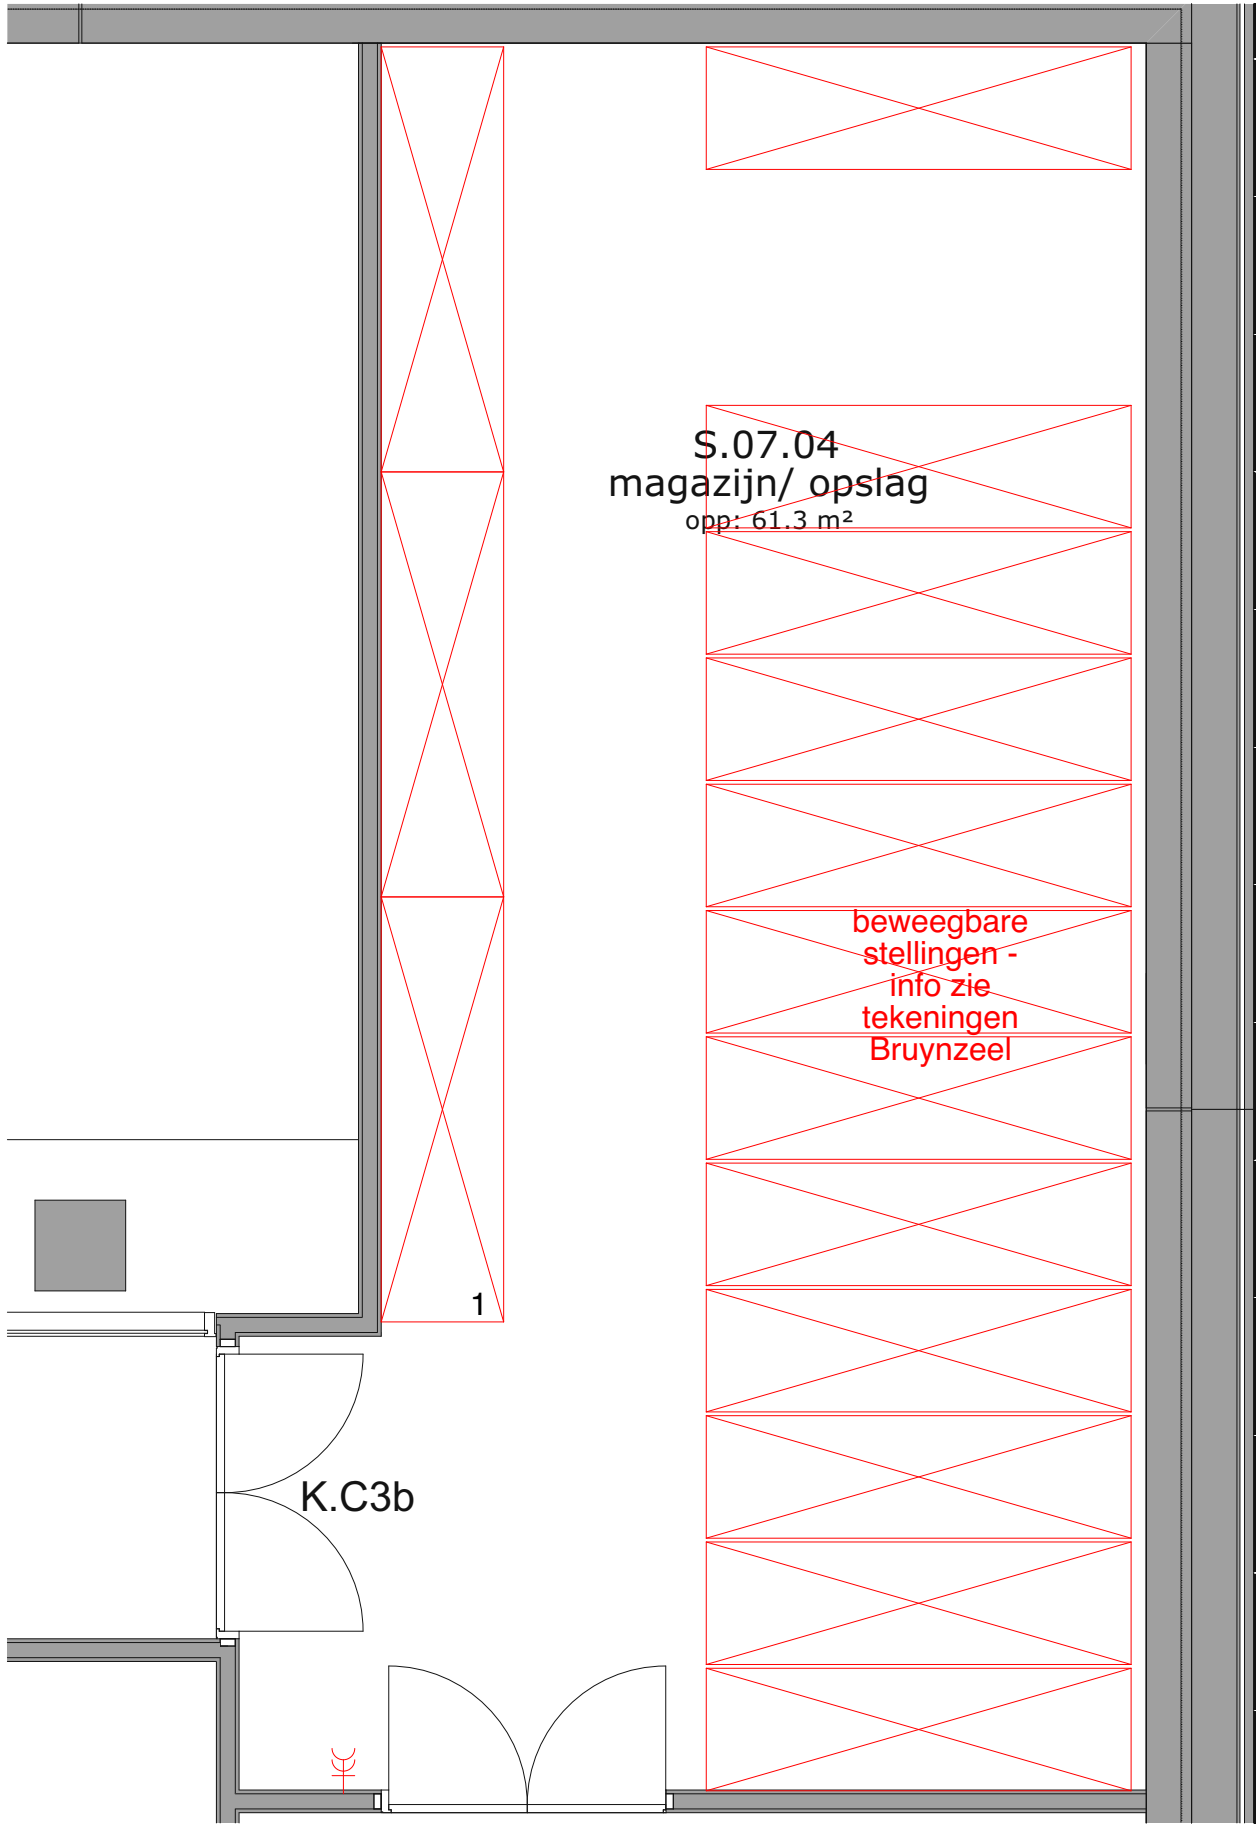

DE
UNIE ARCHITECTEN


E&W voorzieningen in tekeningen Galjema leidend


Plofkast: PGS-Veiligheidskast

project
referentie
fase
status
datum
datum gewijzigd -
schaal/formaat
bladnummer

DEPU
2104
Technisch ontwerp
Definitief
09-05-2025
1:50
DUA-TO-102.20 S.07.04 Opslag Ateliers

DE UNIE ARCHITECTEN
GRONINGEN | AMSTERDAM
WILHELMSHAVEN (DE)
amsterdam@deuniearchitecten.nl
+31 (0)20 42 16 300
deuniearchitecten.nl

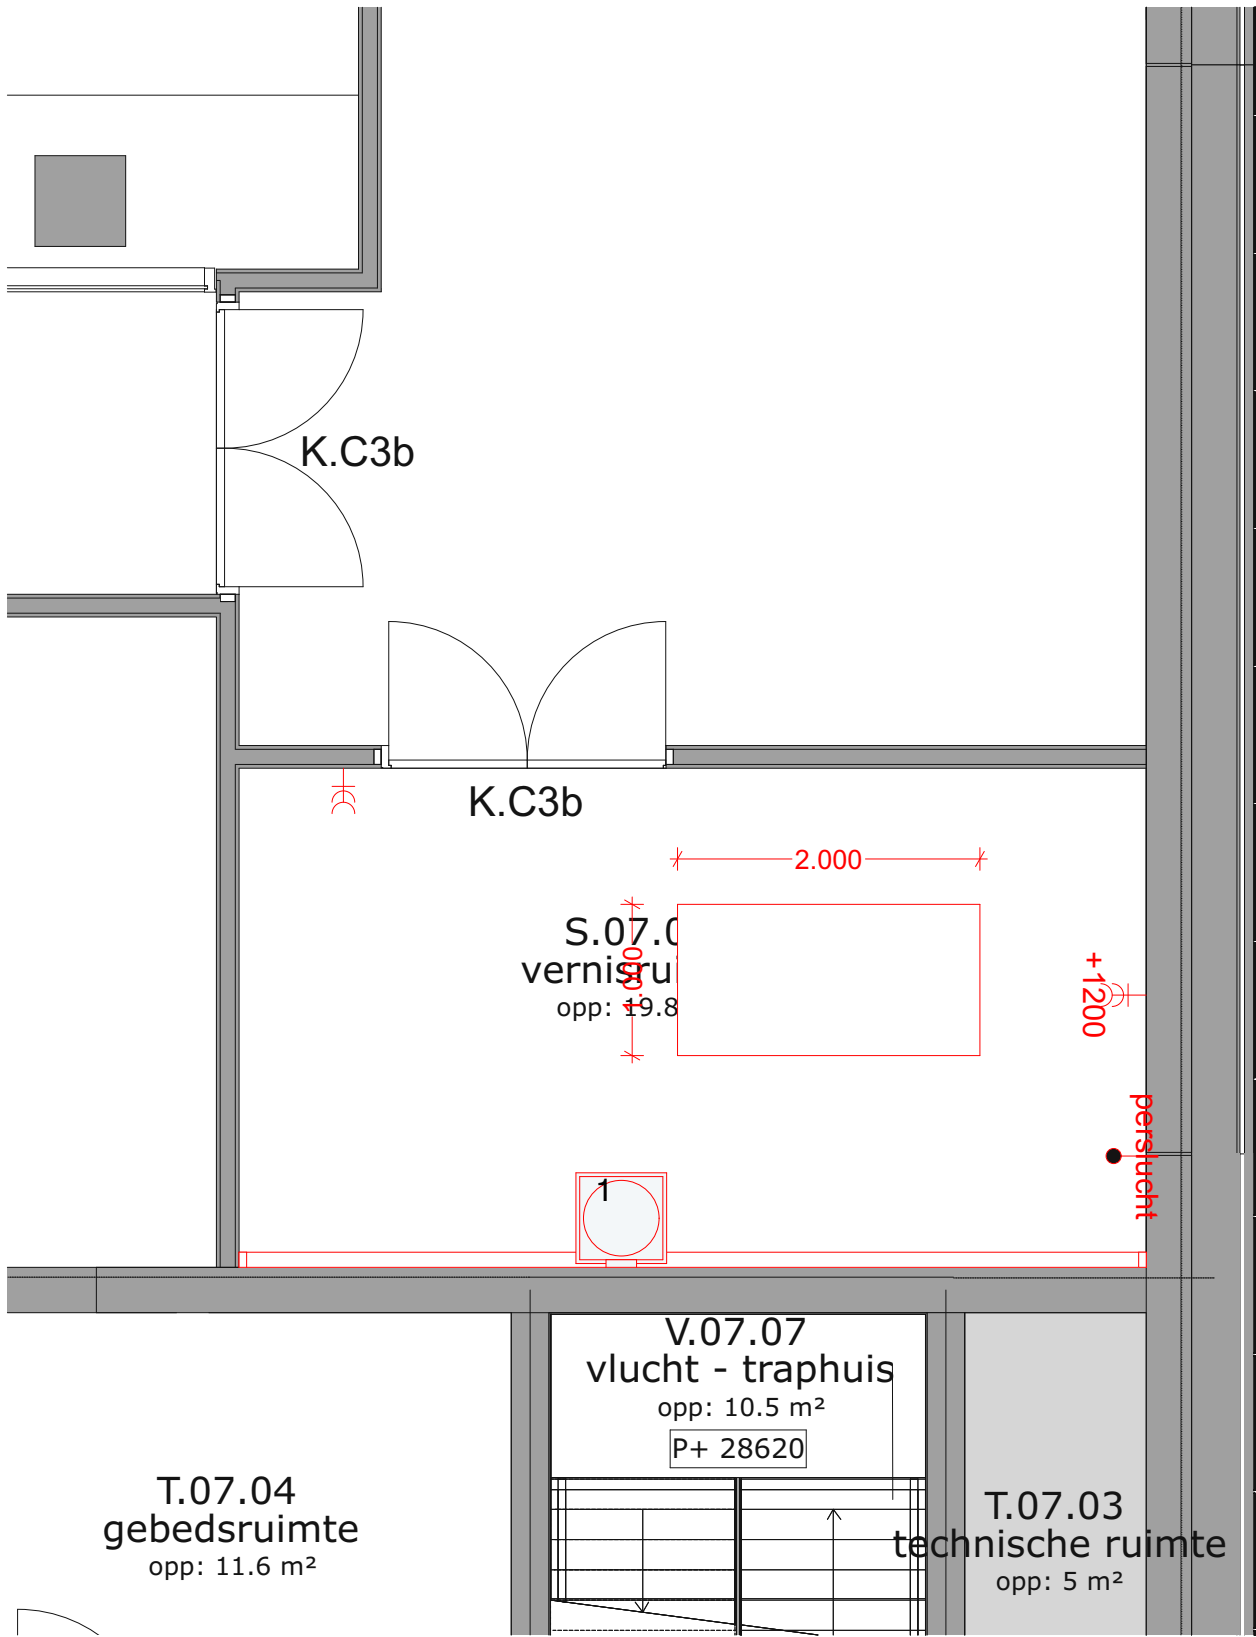

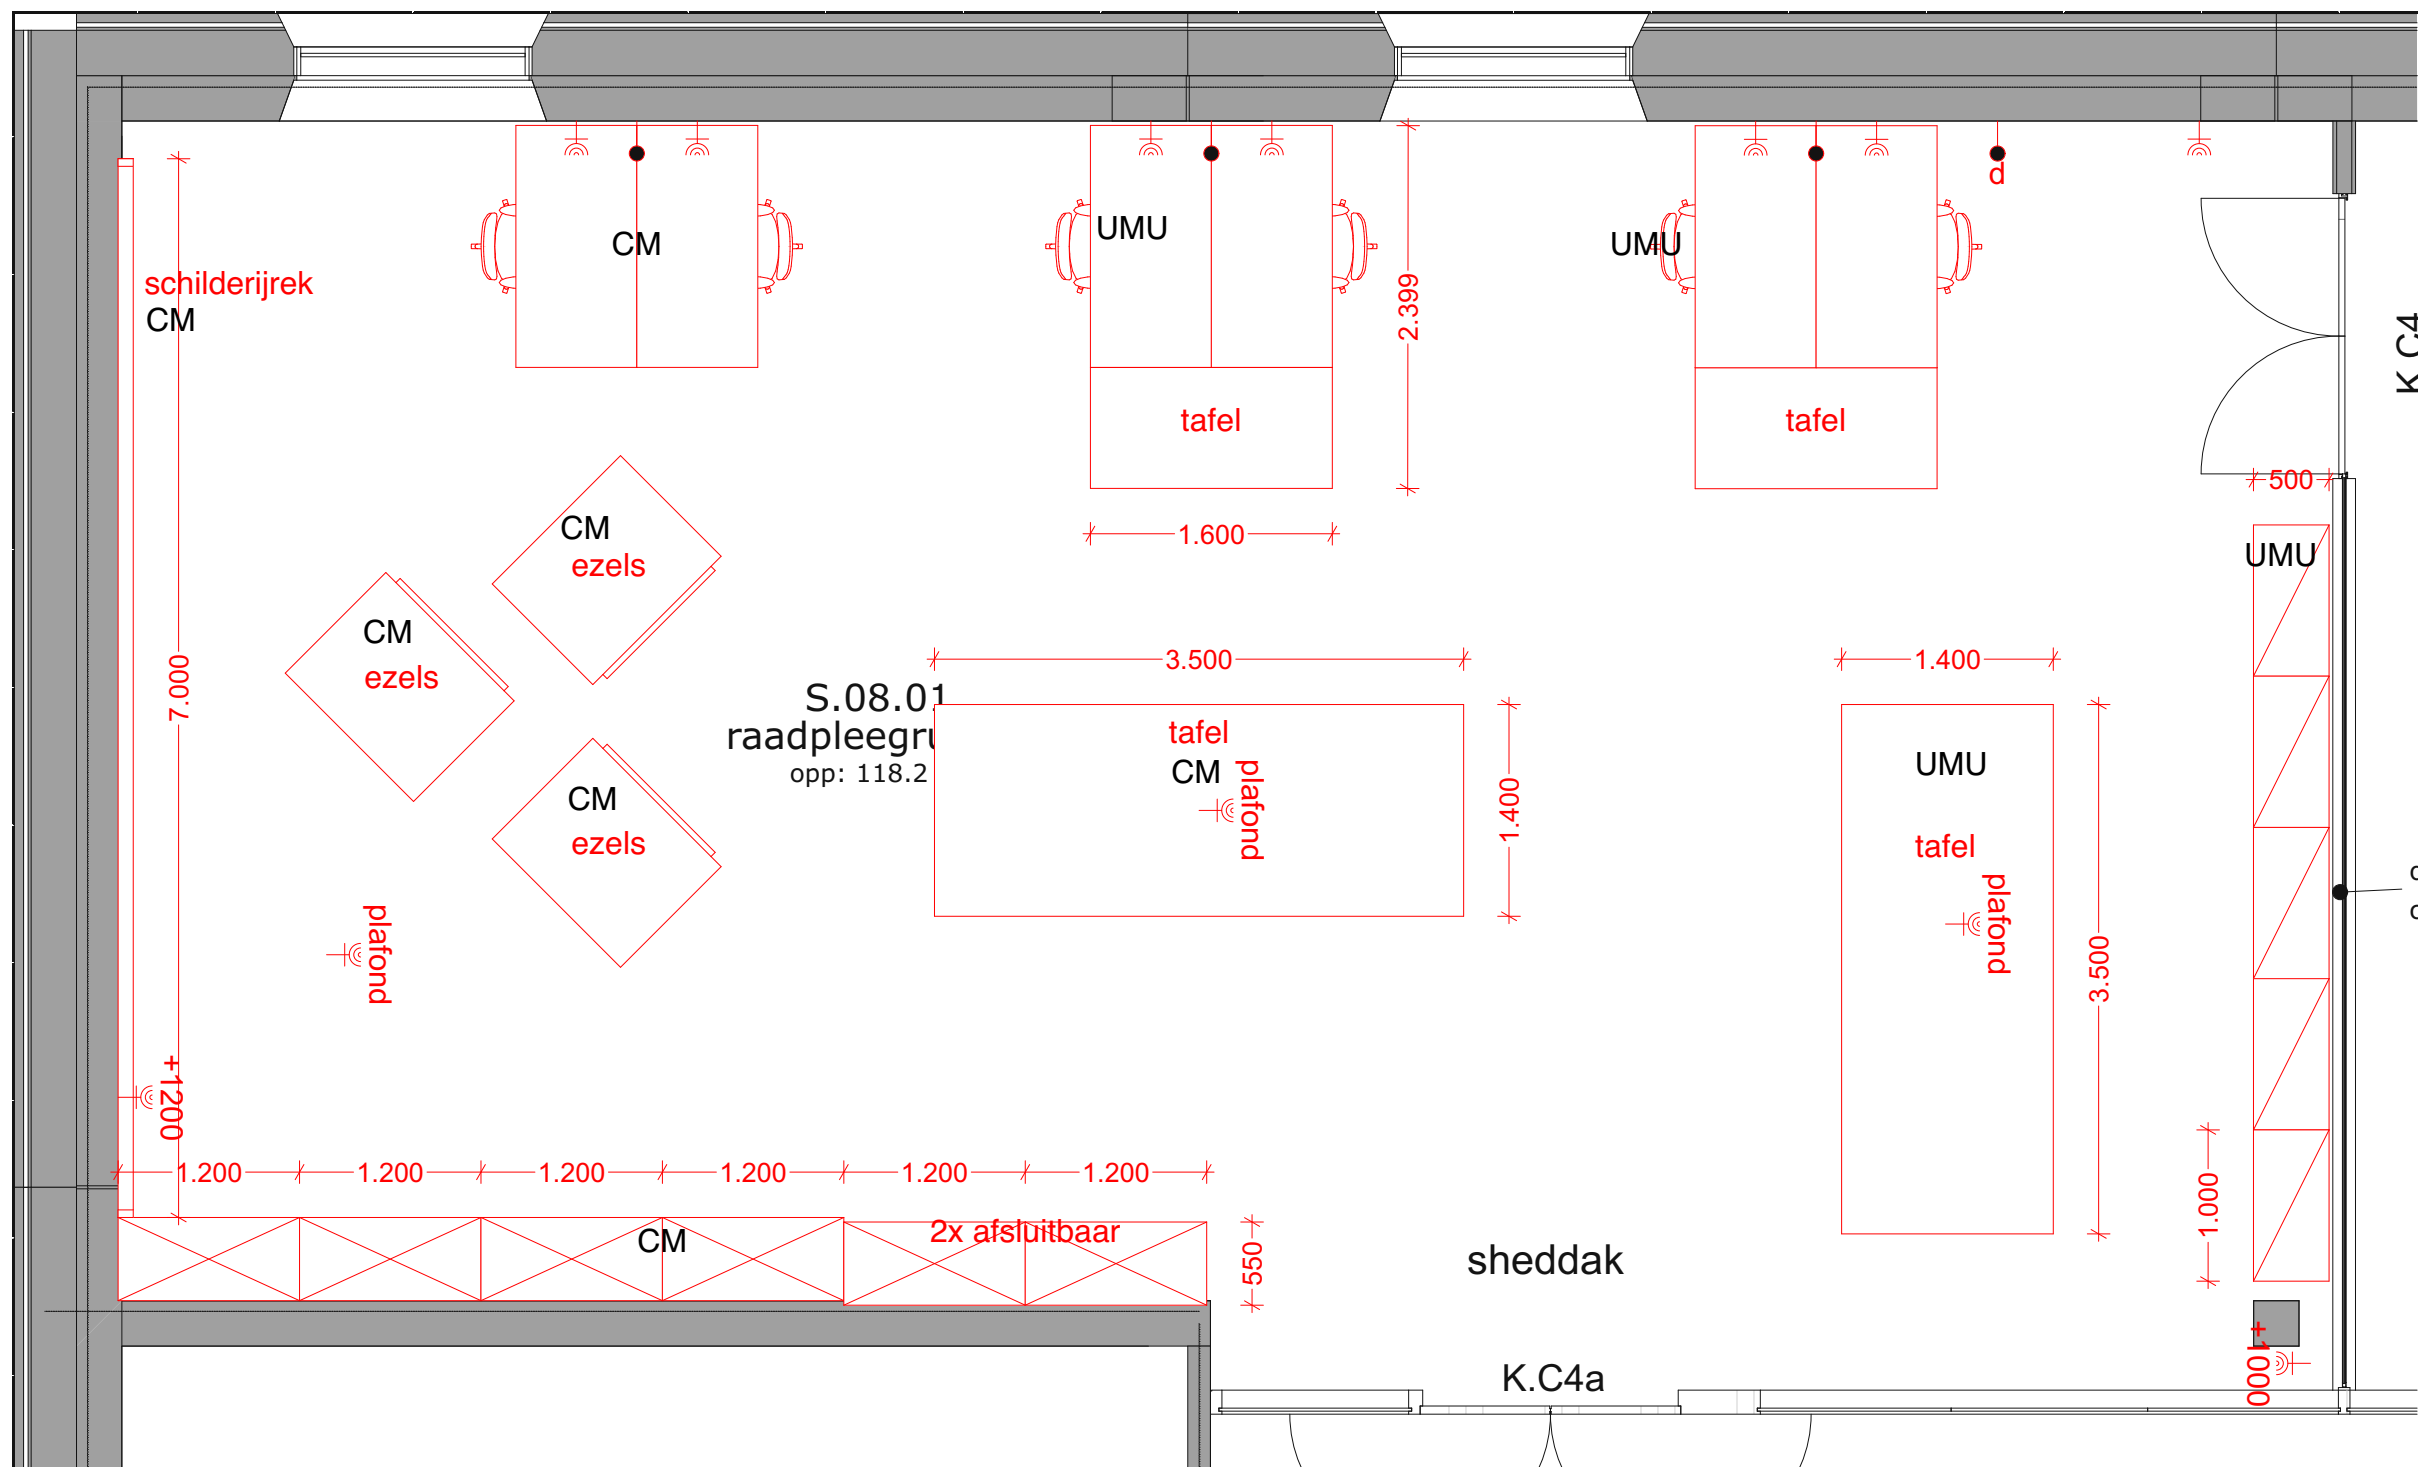

DE
UNIE ARCHITECTEN

E&W voorzieningen in tekeningen Galjema leidend

Plofkast: PGS-Veiligheidskast

project
referentie
fase
status

DEPU
2104
Technisch ontwerp
Definitief

datum
datum gewijzigd -
schaal/formaat
bladnummer

09-05-2025
-
1:50
DUA-TO-102.23 S.08.01 Raadpleegruimte

DE UNIE ARCHITECTEN
GRONINGEN | AMSTERDAM
WILHELMSHAVEN (DE)
amsterdam@deuniearchitecten.nl
+31 (0)20 42 16 300

deuniearchitecten.nl




1. inpakrollen



2. rol fotostudio



3. foto trolley

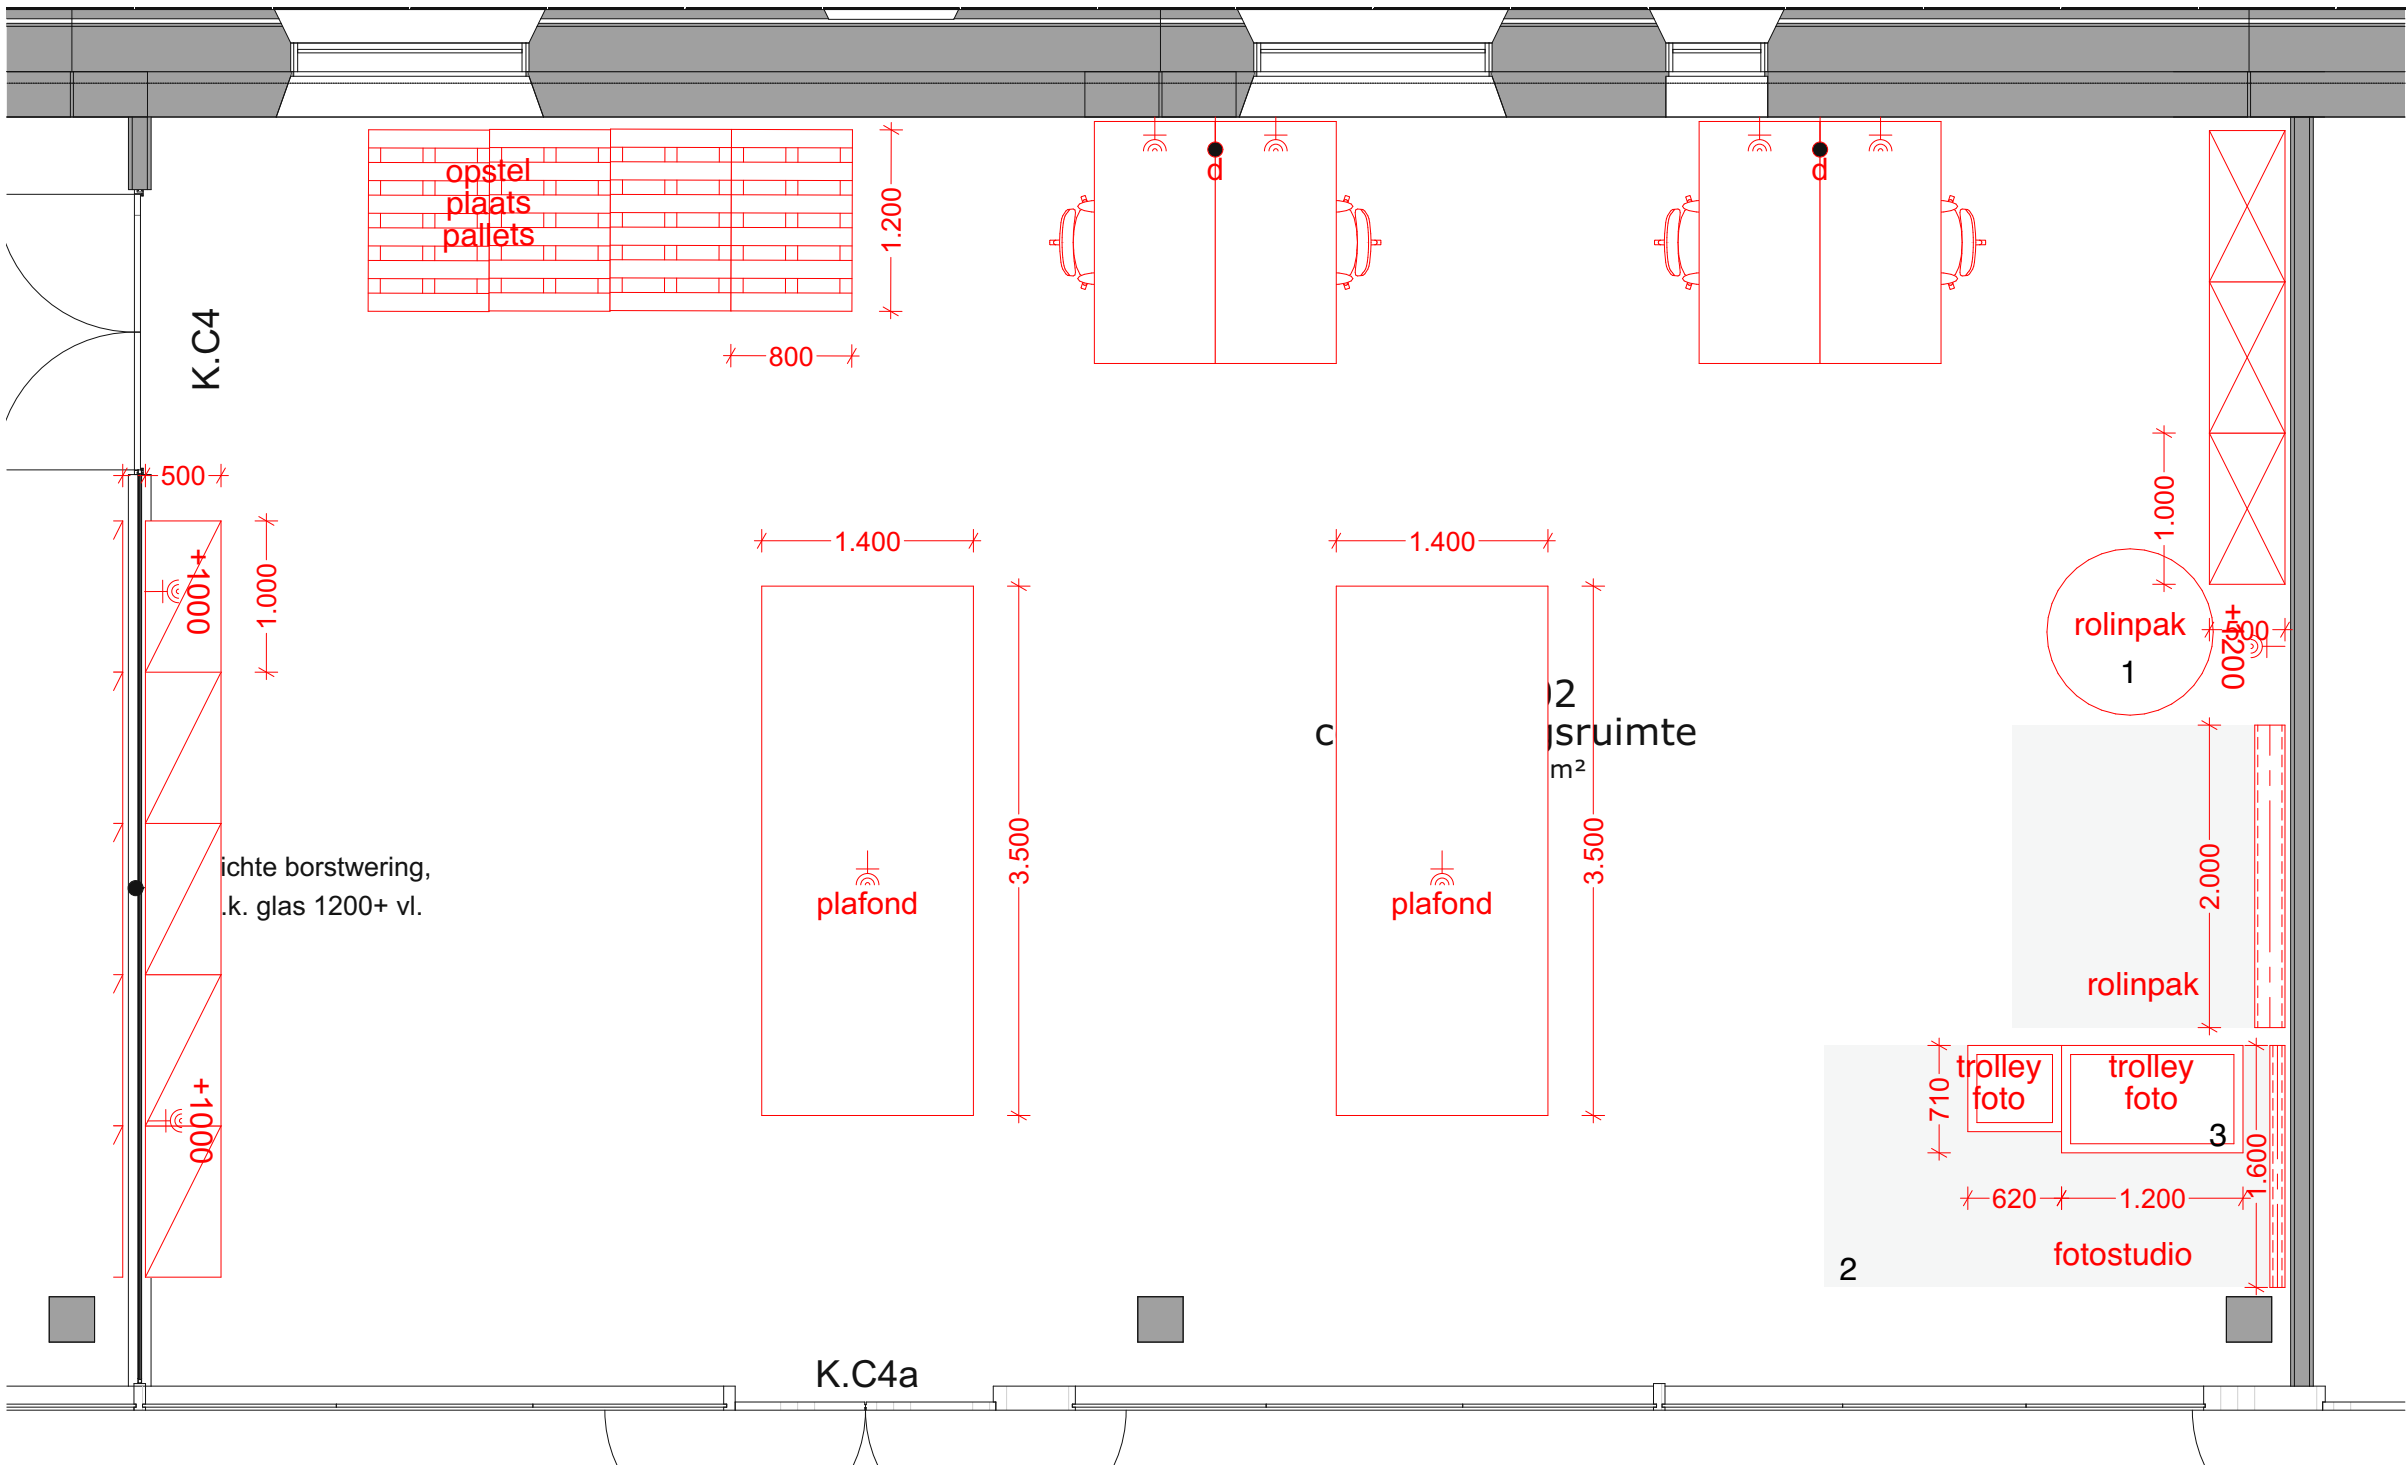

DE
UNIE ARCHITECTEN

E&W voorzieningen in tekeningen Galjema leidend

Plofkast: PGS-Veiligheidskast

project
referentie
fase
status
datum
datum gewijzigd -
schaal/formaat
bladnummer

DEPU
2104
Technisch ontwerp
Definitief
09-05-2025
1:50
DUA-TO-102.24 S.08.02 Conserveringsruimte

DE UNIE ARCHITECTEN
GRONINGEN | AMSTERDAM
WILHELMSHAVEN (DE)
amsterdam@deuniearchitecten.nl
+31 (0)20 42 16 300
deuniearchitecten.nl



1. vitrine



2. lundiakasten



3. houten kasten




4. houtenkast



5. bruine kast



6. vergelijkingscollectie

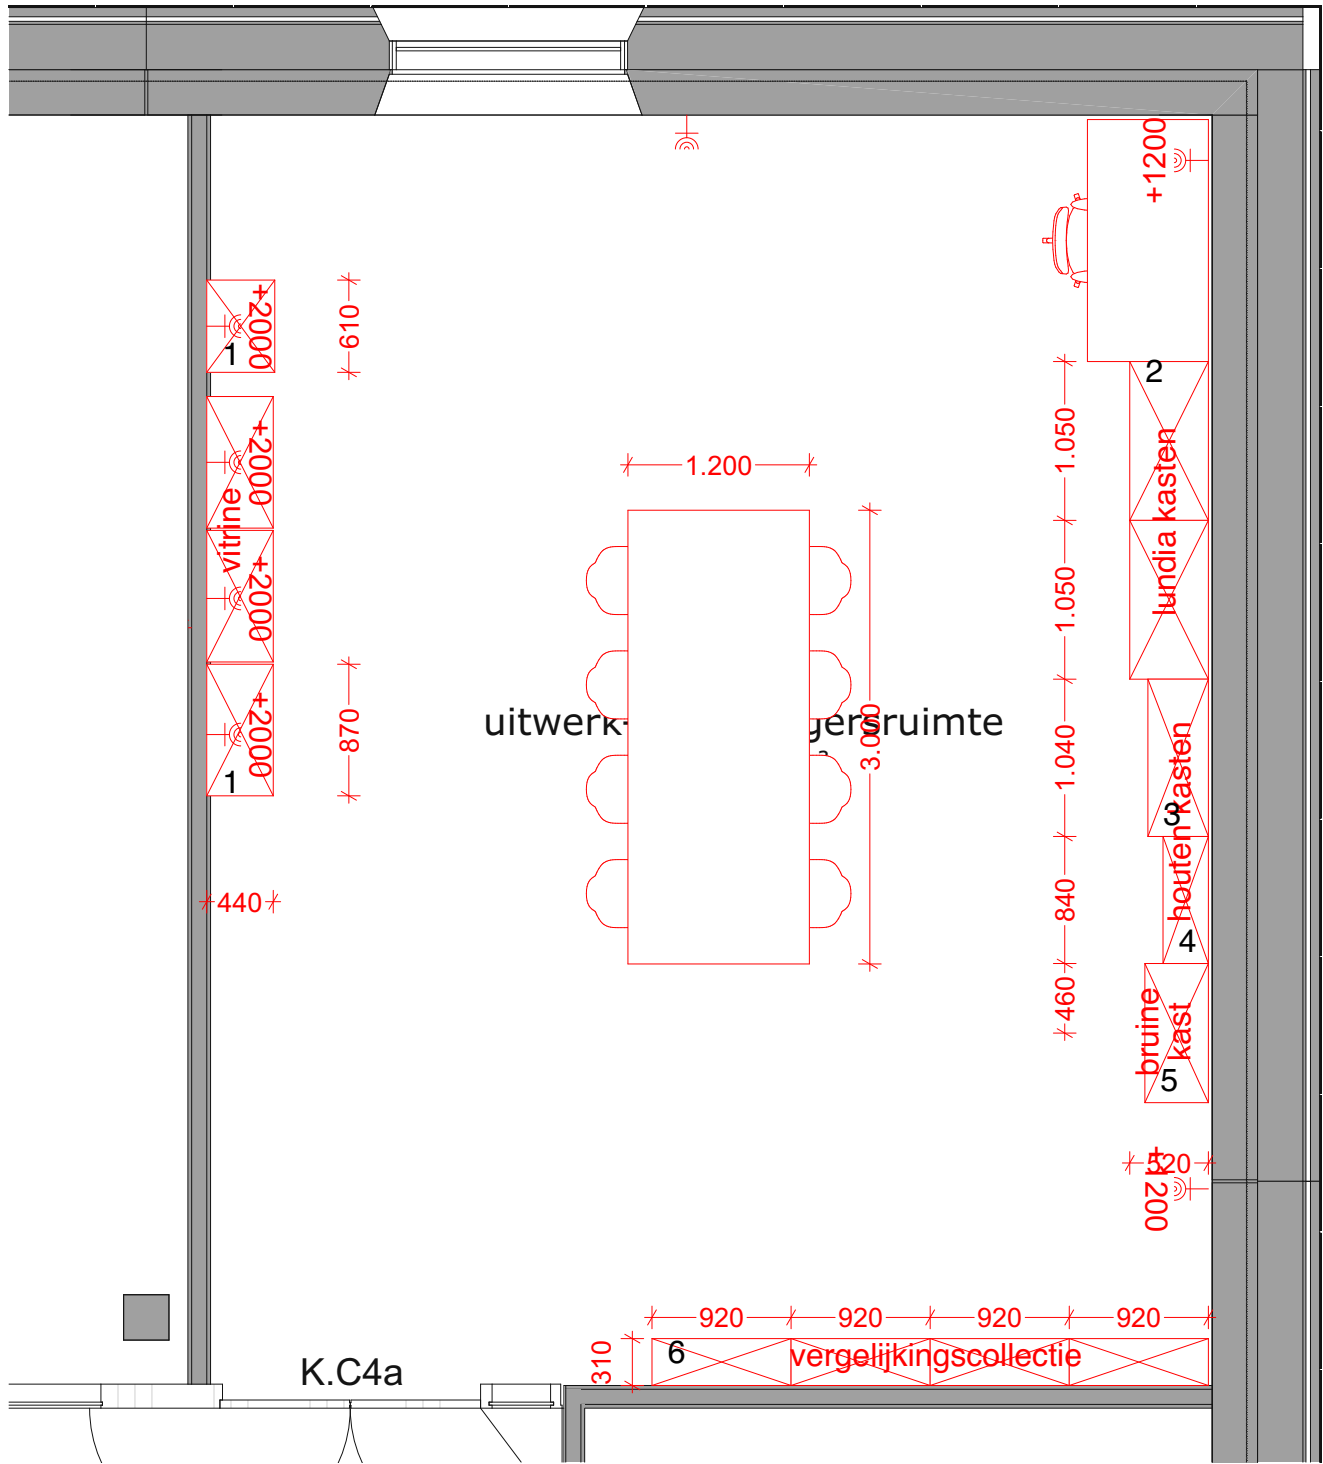




1. muurkast op de grond



3. foto tafel

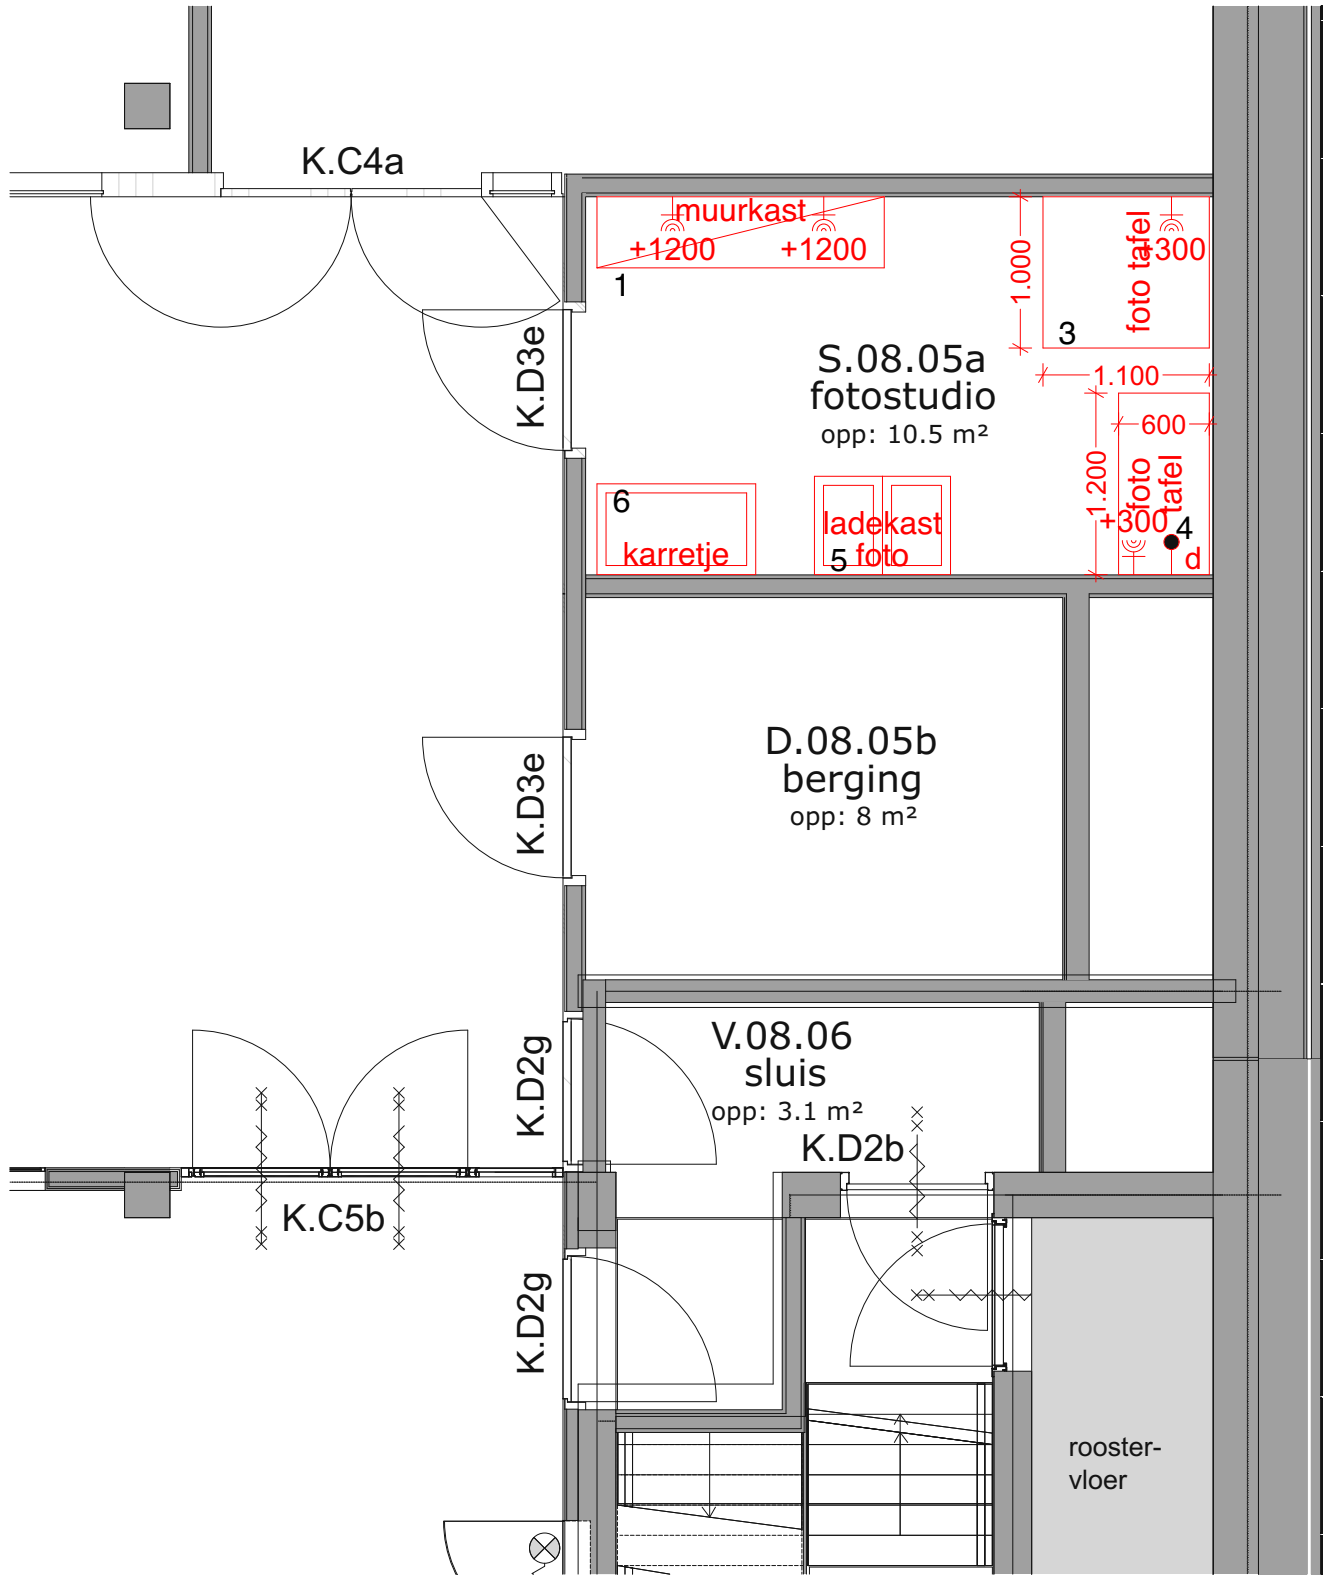

4. fototafel



5. foto lades



6. karretje



1. kasten type en merk in overleg met de gebruikers ntb



2. bureau type en merk in overleg met de gebruikers ntb




3. tafel type en merk in overleg met de gebruikers ntb

DE
UNIE ARCHITECTEN

E&W voorzieningen in tekeningen Galjema leidend

Plofkast: PGS-Veiligheidskast

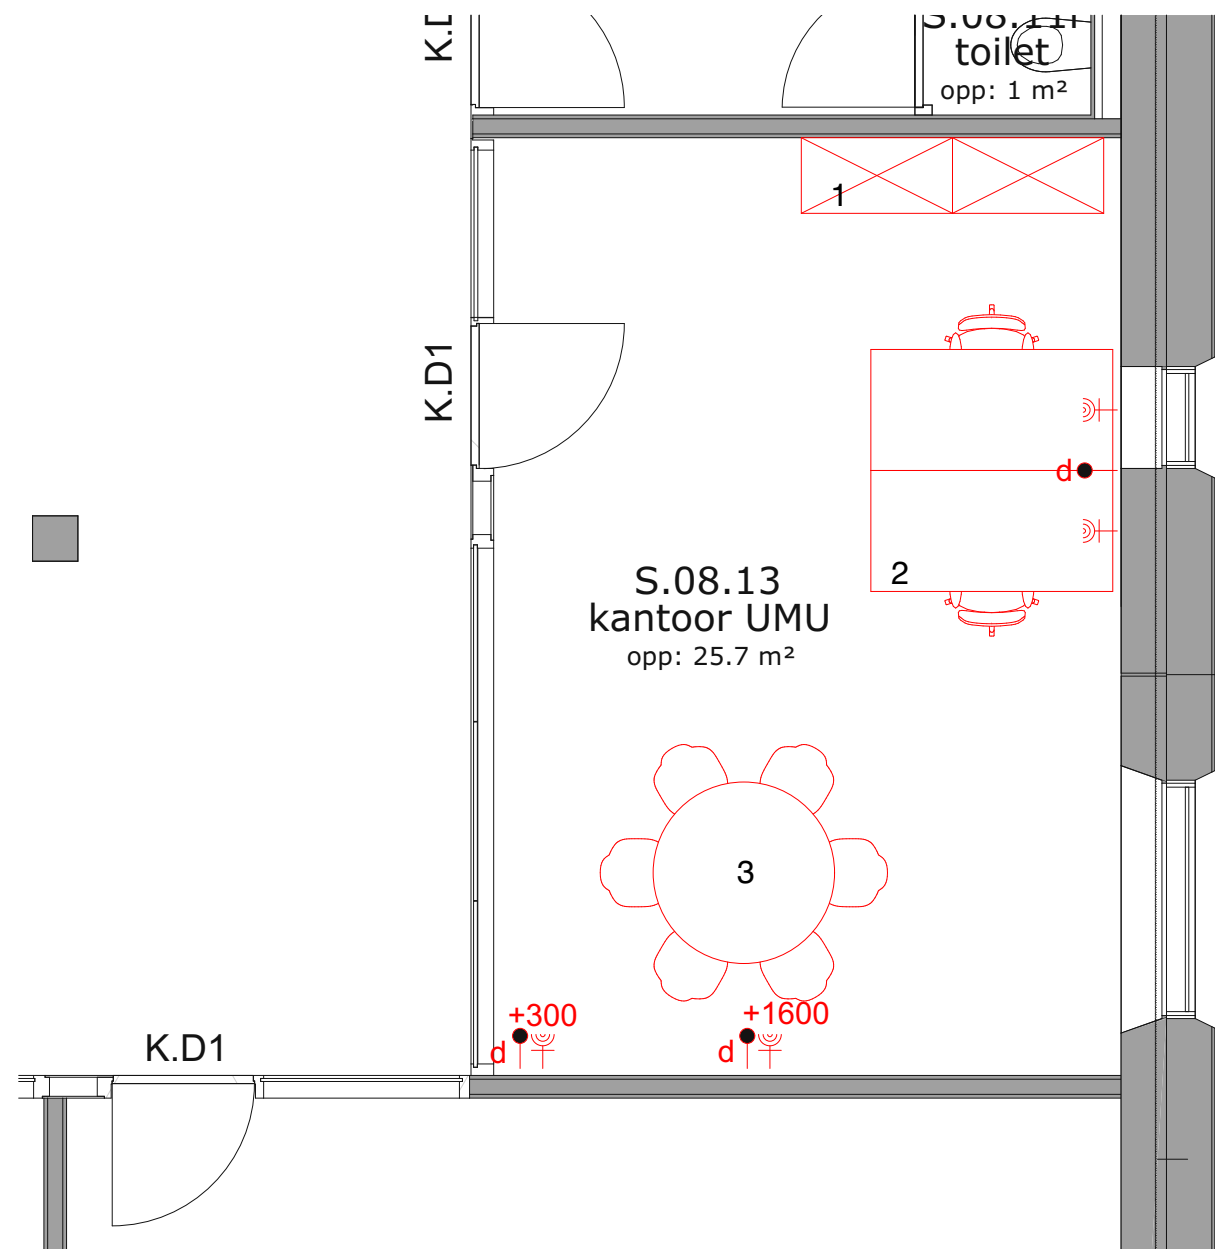

project
referentie
fase
status

DEPU
2104
Technisch ontwerp
Definitief

datum
datum gewijzigd -
schaal/maat
bladnummer

09-05-2025
-
1:50
DUA-TO-102.27 S.08.13 Kantoor UMU

DE UNIE ARCHITECTEN
GRONINGEN | AMSTERDAM
WILHELMSHAVEN (DE)

amsterdam@deuniearchitecten.nl
+31 (0)20 42 16 300

deuniearchitecten.nl




1. kasten type en merk in overleg met de gebruikers ntb



2. bureau type en merk in overleg met de gebruikers ntb



3. tafel type en merk in overleg met de gebruikers ntb

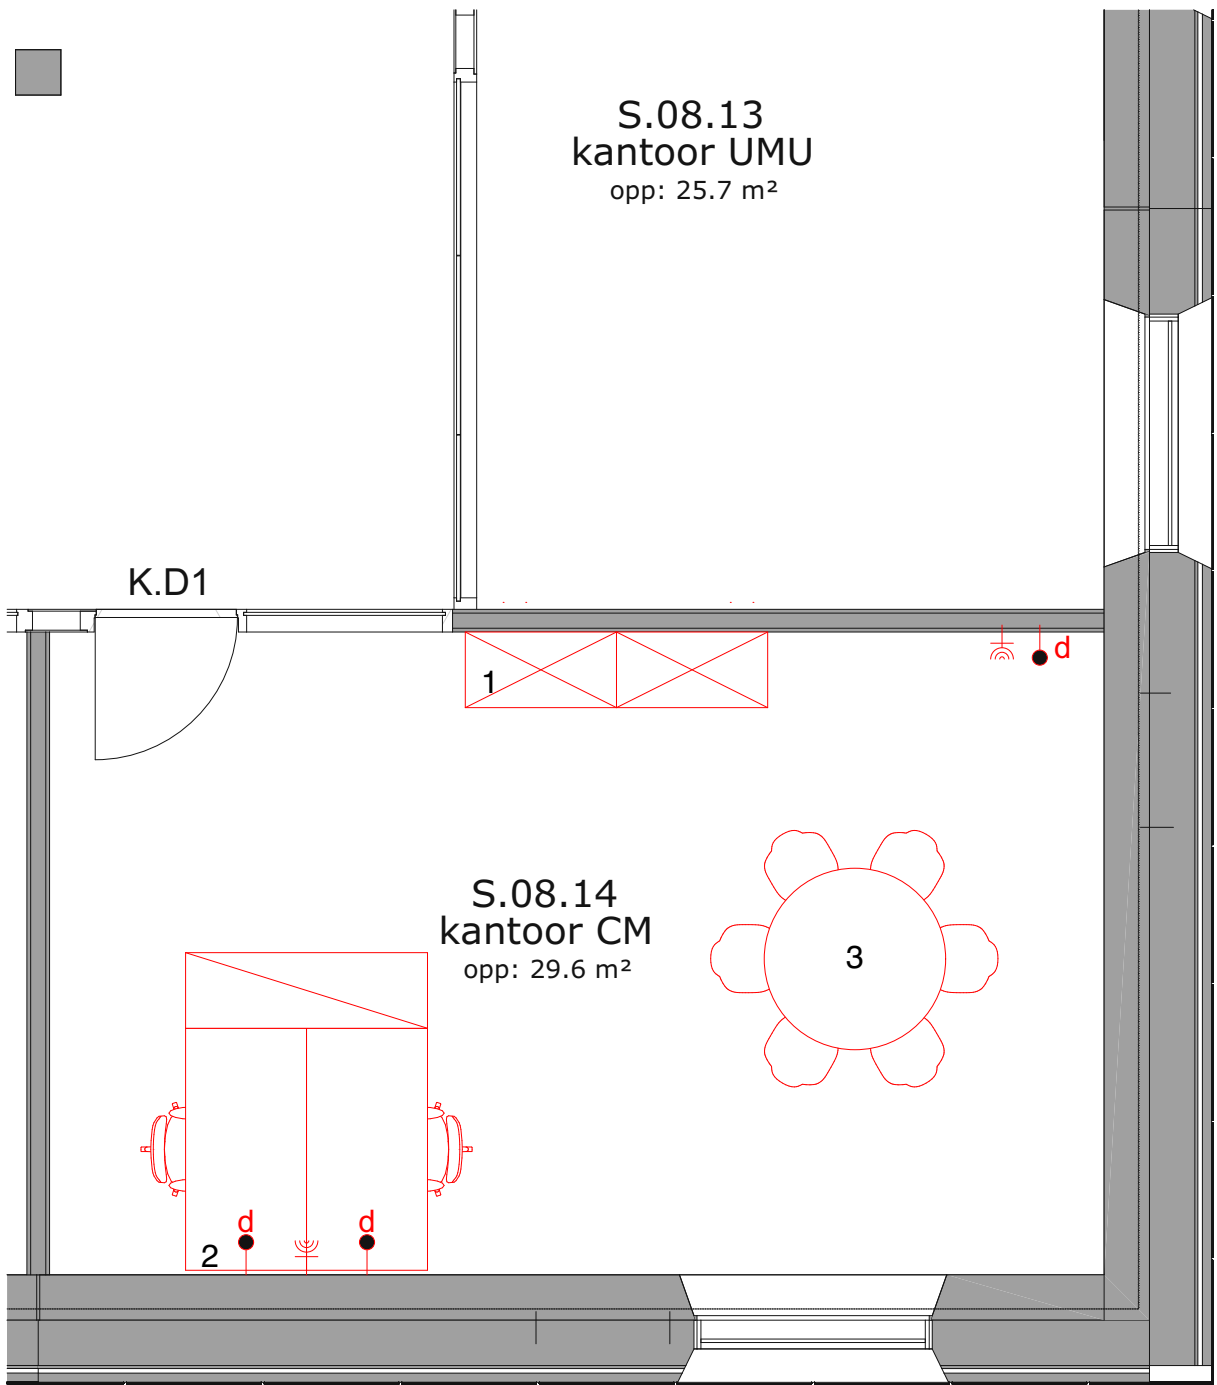




1. kasten type en merk in overleg met de gebruikers
ntb



2. bureau type en merk in overleg met de gebruikers
ntb

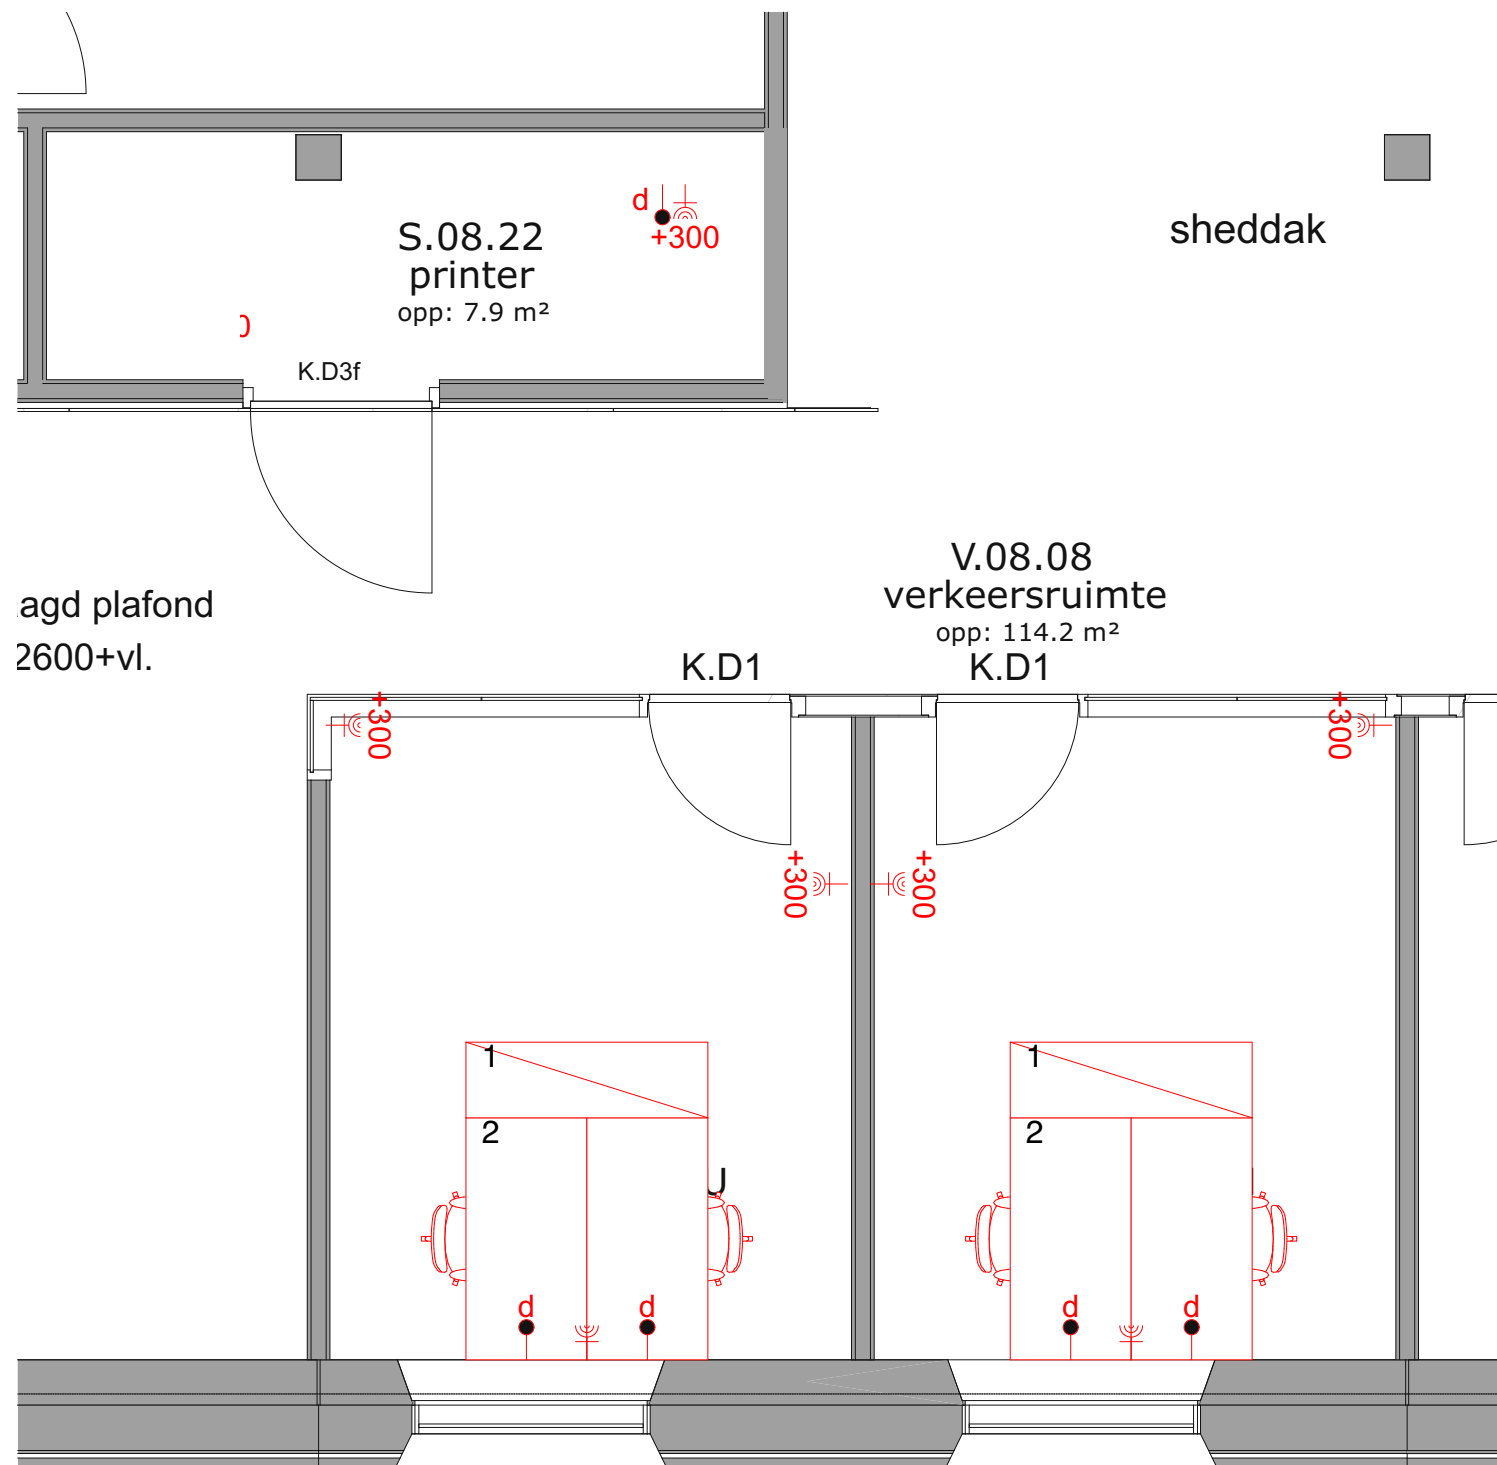

DE
UNIE ARCHITECTEN

E&W voorzieningen in tekeningen Galjema leidend

Plofkast: PGS-Veiligheidskast

project	DEPU
referentie	2104
fase	Technisch ontwerp
status	Definitief
datum	09-05-2025
datum gewijzigd -	
schaal/formaat	1:50
bladnummer	DUA-TO-102.29 S.08.15&16 Kantoor CM & UMU

DE UNIE ARCHITECTEN
GRONINGEN | AMSTERDAM
WILHELMSHAVEN (DE)
amsterdam@deuniearchitecten.nl
+31 (0)20 42 16 300


deuniearchitecten.nl



1. kasten type en merk in overleg met de gebruikers ntb



2. bureau type en merk in overleg met de gebruikers ntb

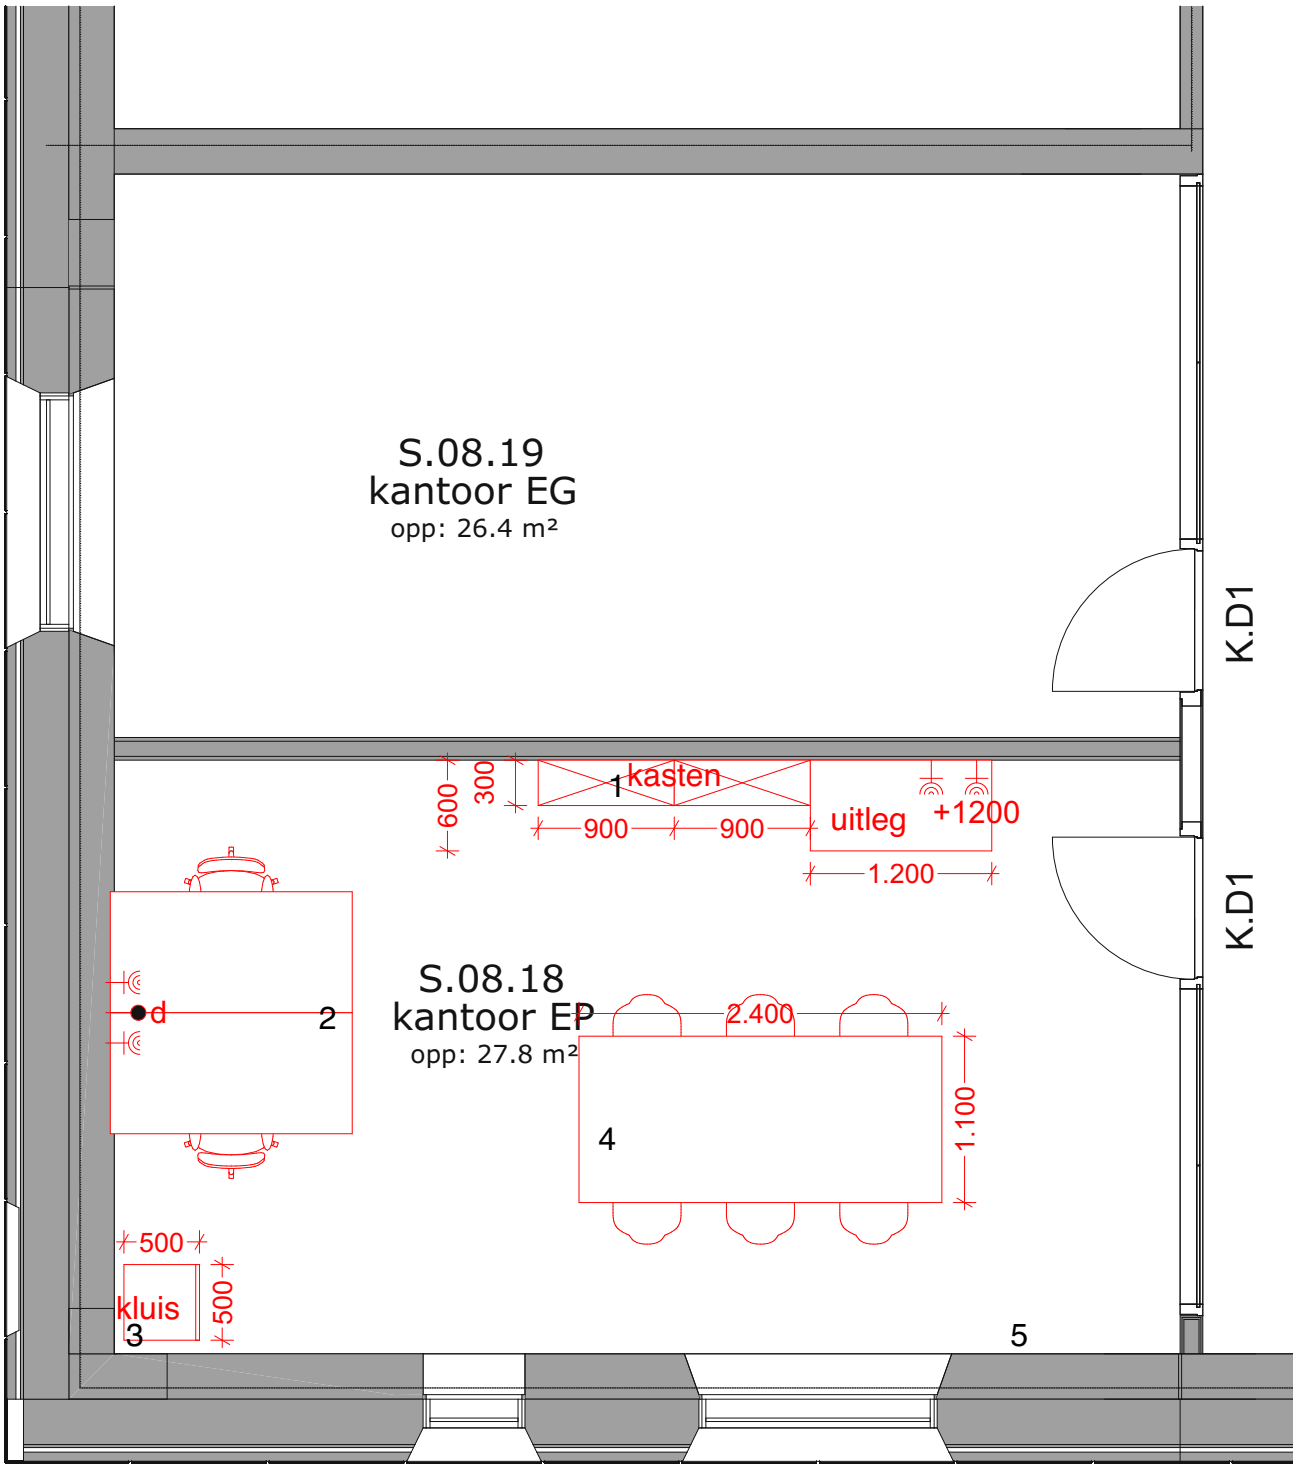





1. kantoorkasten



2. kantoorartikelen



3. bureau type en merk in overleg met de gebruikers ntb

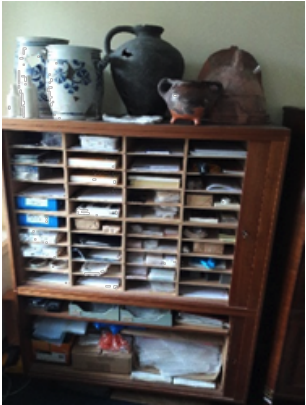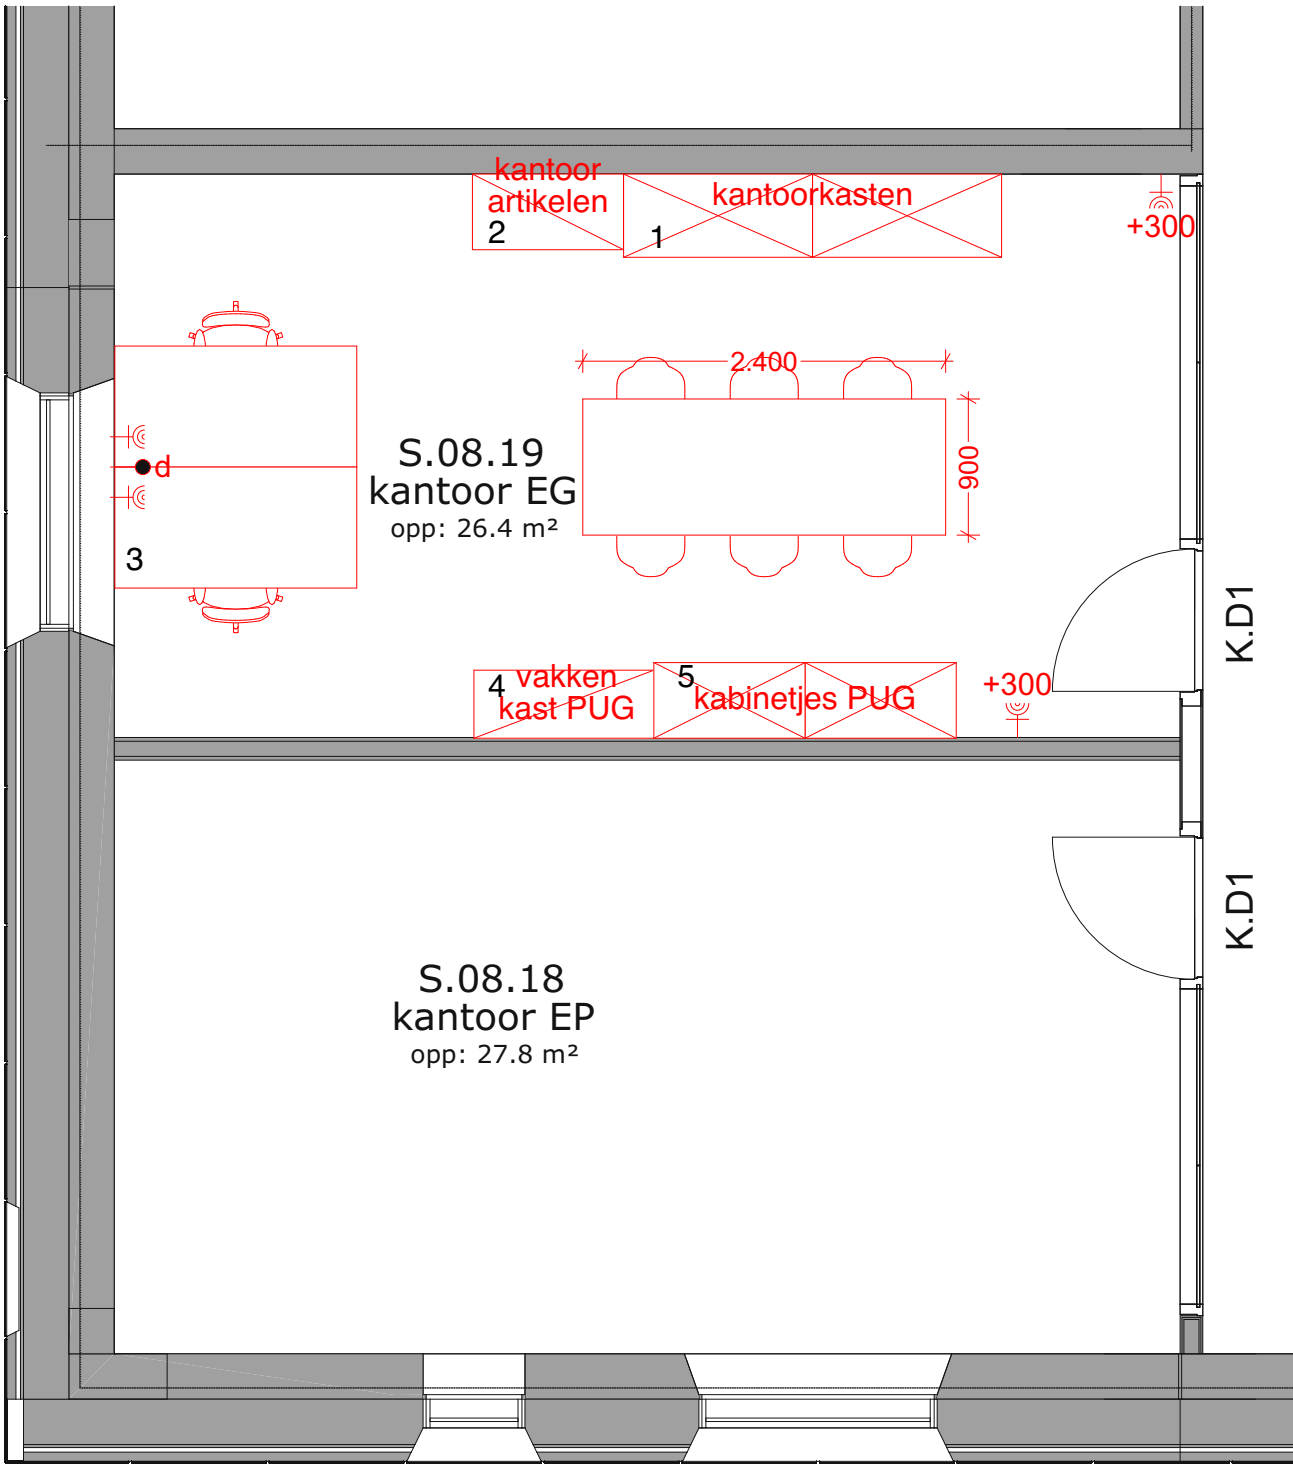

4. vakkenkast PUG



5. kabinetjes PUG

DE
UNIE ARCHITECTEN

E&W voorzieningen in tekeningen Galjema leidend

Plofkast: PGS-Veiligheidskast

project
referentie
fase
status
datum
datum gewijzigd -
schaal/formaat
bladnummer

DEPU
2104
Technisch ontwerp
Definitief
09-05-2025
1:50
DUA-TO-102.31 S.08.19 Kantoor EG

DE UNIE ARCHITECTEN
GRONINGEN | AMSTERDAM
WILHELMSHAVEN (DE)
amsterdam@deuniearchitecten.nl
+31 (0)20 42 16 300
deuniearchitecten.nl