


500 OVERZICHTBLAD MAATWERK

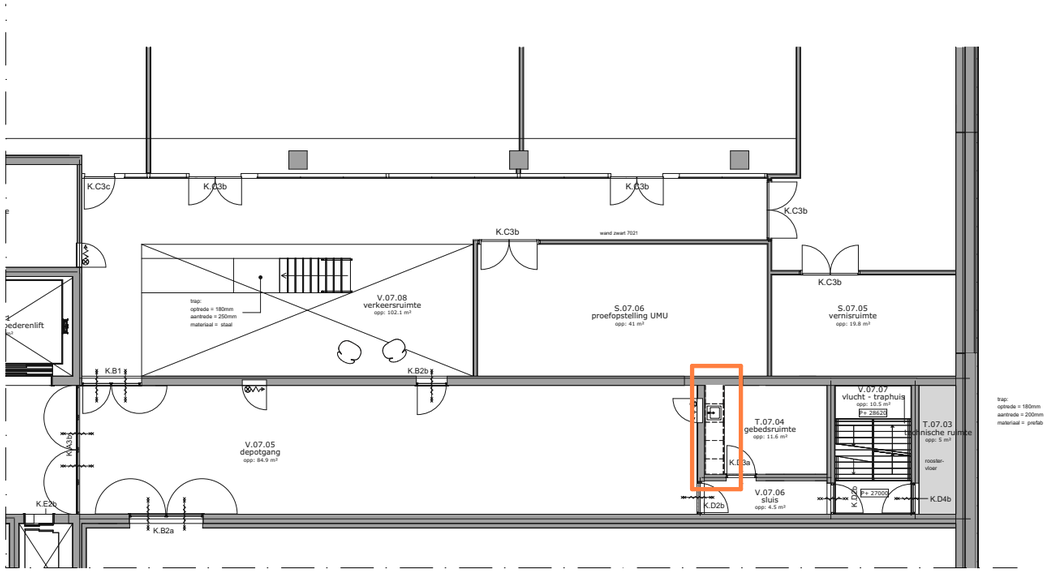

7e verdieping

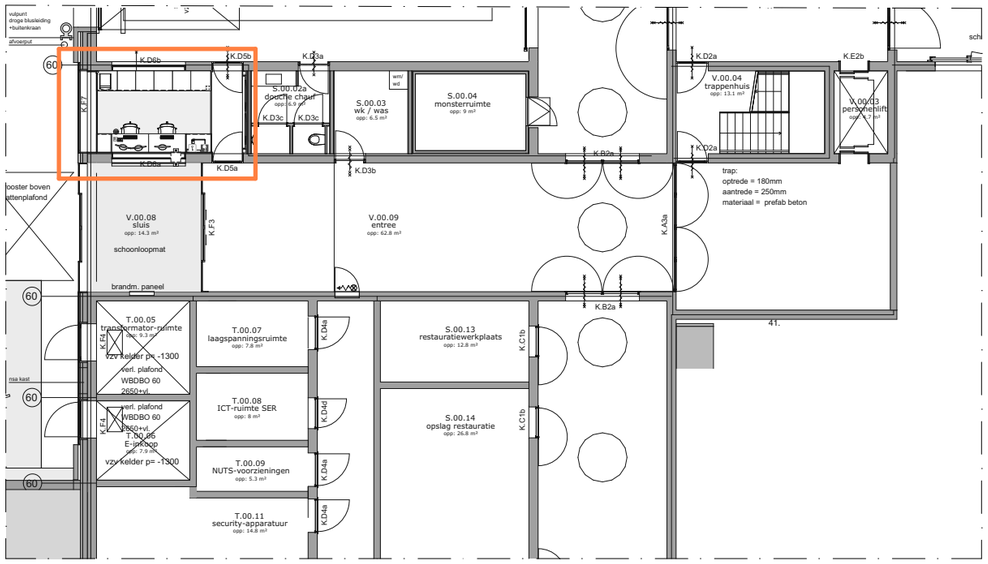

Begane Grond

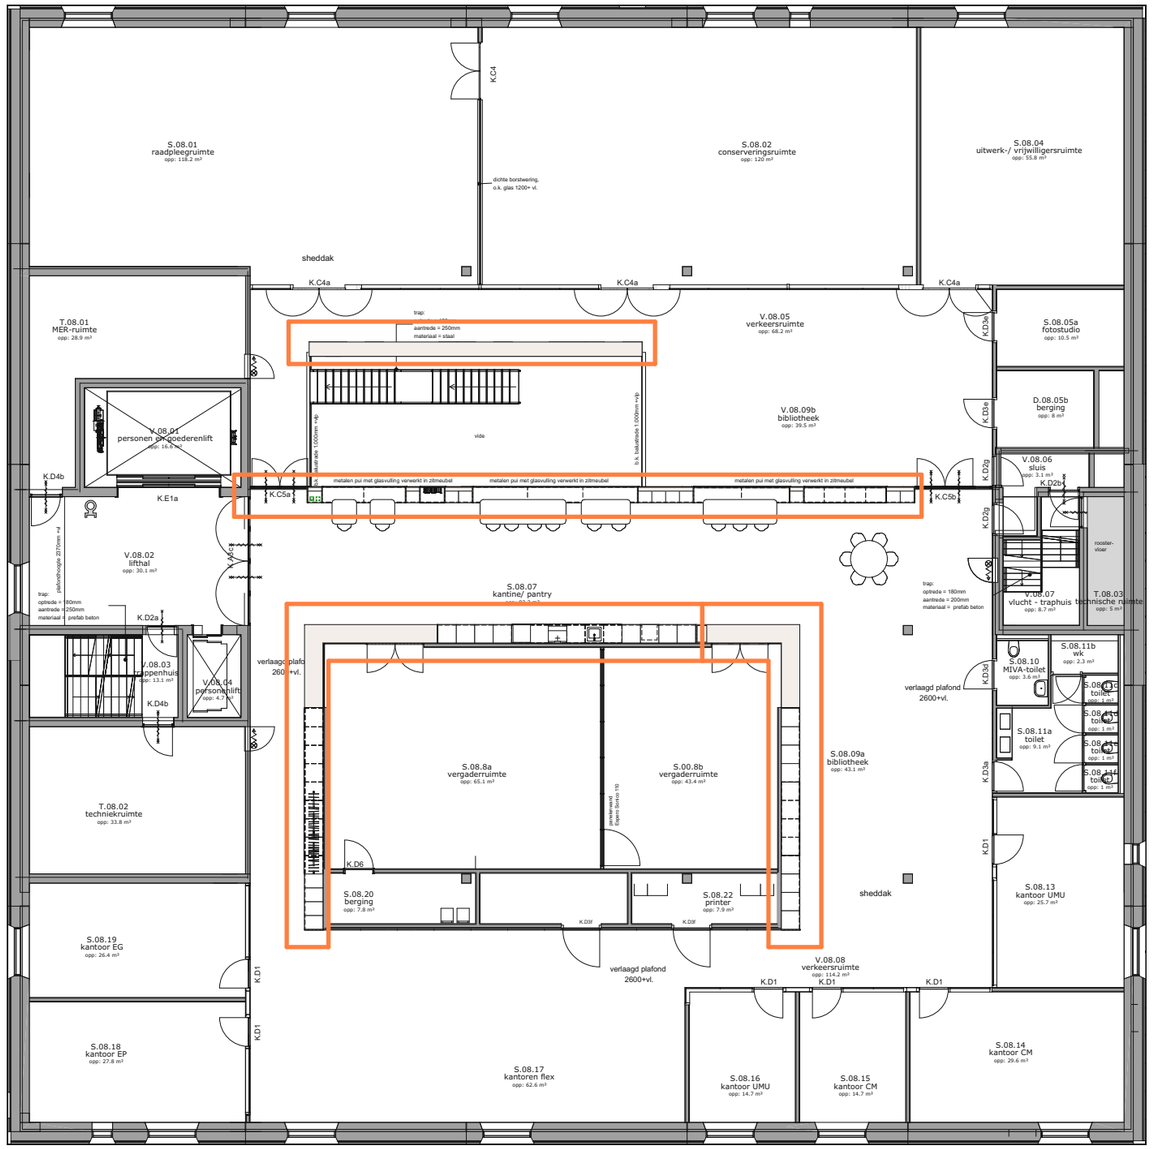

8e verdieping

positie maatwerk

DE
UNIE ARCHITECTEN

project	DEPU
referentie	2104
fase	Technisch ontwerp
status	Definitief
datum	09-05-2025
datum gewijzigd	
schaal/formaat	1:200
bladnummer	
	DUA-TO-500 Overzicht maatwerk


DE UNIE ARCHITECTEN


GRONINGEN | AMSTERDAM
WILHELMSHAVEN (DE)

amsterdam@deuniearchitecten.nl
+31 (0)20 42 16 300

deuniearchitecten.nl

501a PANTRY S.08.07

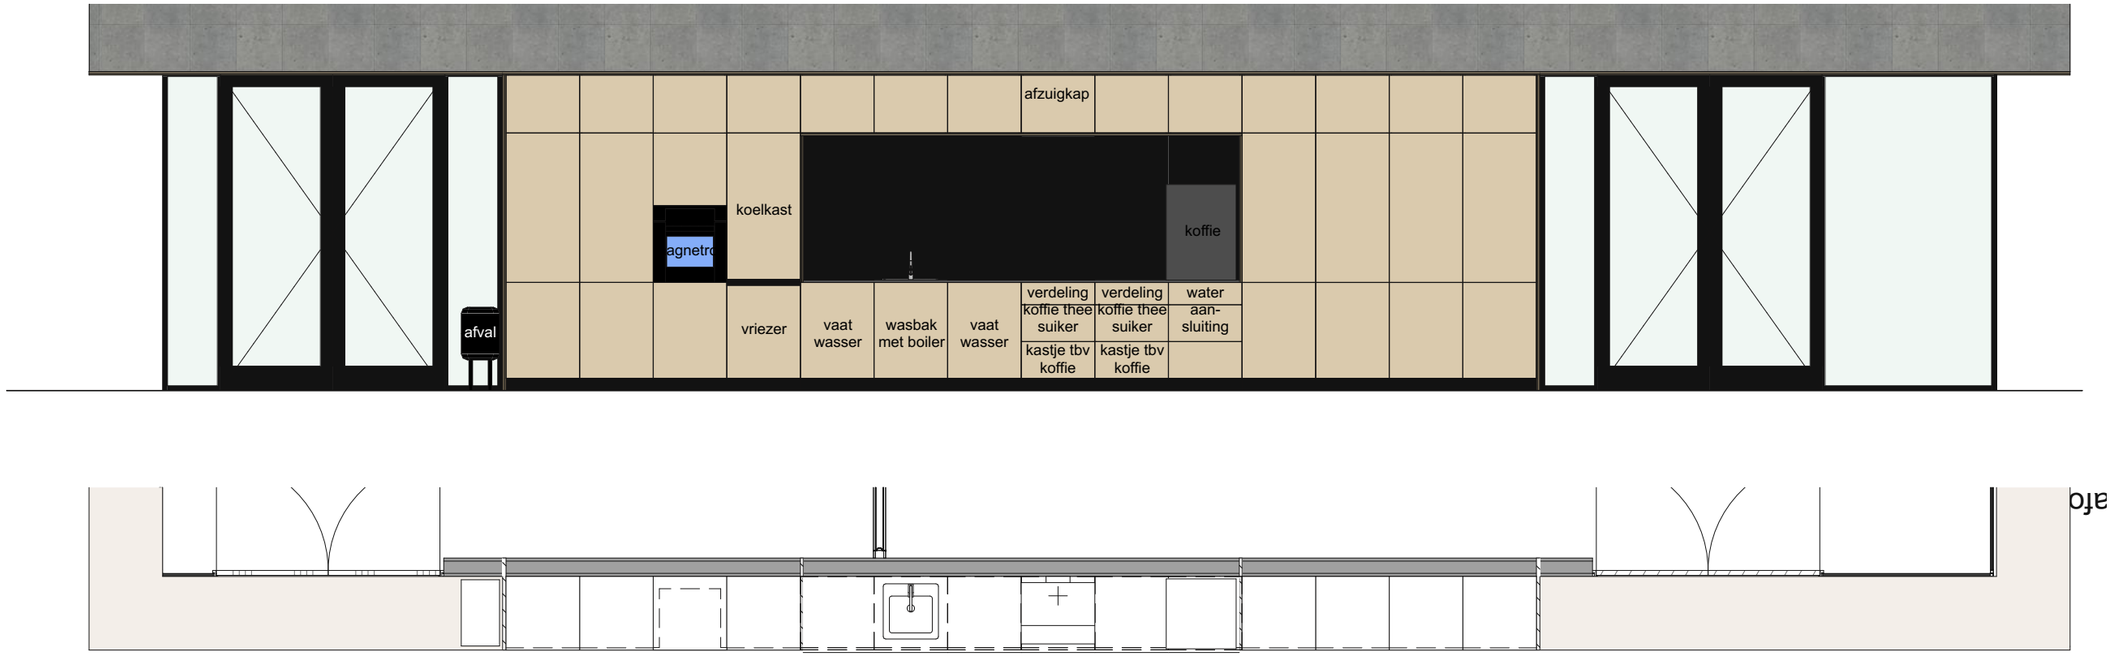

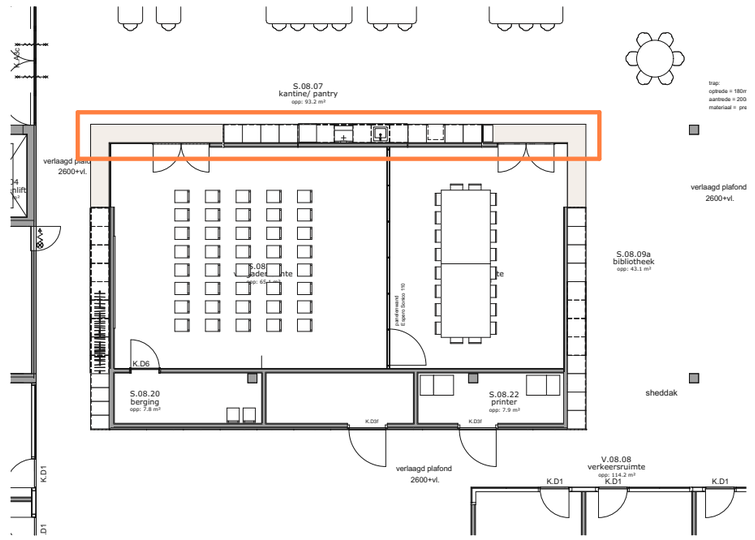

DE
UNIE ARCHITECTEN

opbouw wanden en puien zie
bouwkundige tekenwerk

E&W voorzieningen in tekeningen Galjema leidend

project	DEPU
referentie	2104
fase	Technisch ontwerp
status	Definitief
datum	09-05-2025
datum gewijzigd	
schaal/formaat	1:50, 1:200
bladnummer	DUA-TO-501a Pantry S.08.07


DE UNIE ARCHITECTEN

GRONINGEN | AMSTERDAM
WILHELMSHAVEN (DE)

amsterdam@deuniearchitecten.nl
+31 (0)20 42 16 300

deuniearchitecten.nl

501b PANTRY S.08.07

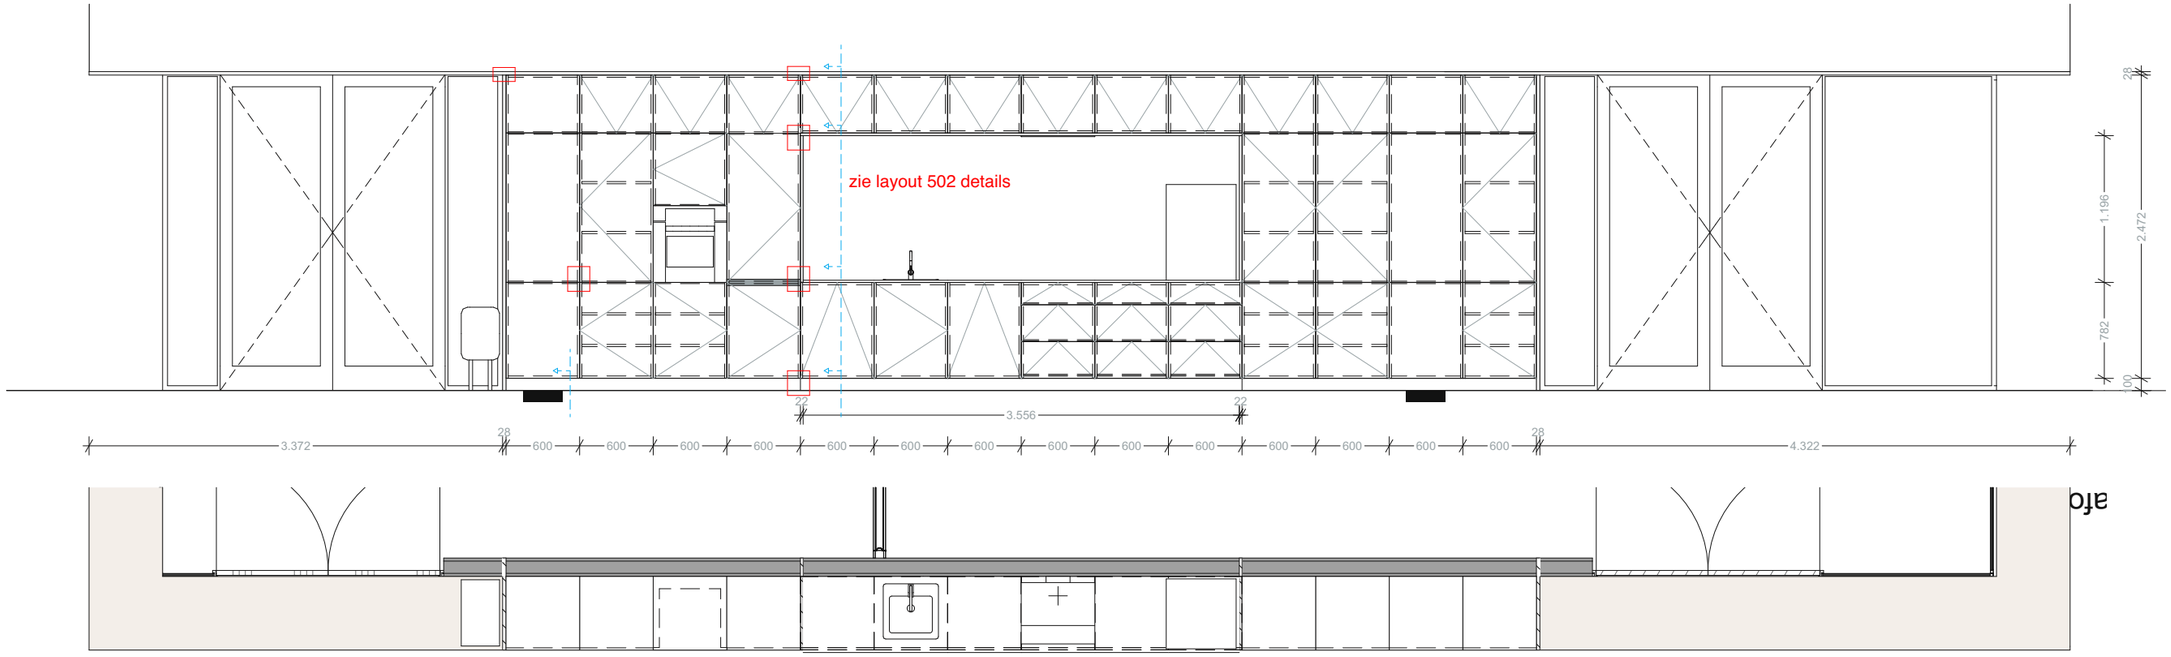

DE
UNIE ARCHITECTEN

opbouw wanden en puien zie
bouwkundige tekenwerk

E&W voorzieningen in tekeningen Galjema leidend

project	DEPU
referentie	2104
fase	Technisch ontwerp
status	Definitief
datum	09-05-2025
datum gewijzigd	
schaal/formaat	1:50
bladnummer	DUA-TO-501b Pantry S.08.07


DE UNIE ARCHITECTEN

GRONINGEN | AMSTERDAM
WILHELMSHAVEN (DE)

amsterdam@deuniearchitecten.nl
+31 (0)20 42 16 300

deuniearchitecten.nl


502 details PANTRY

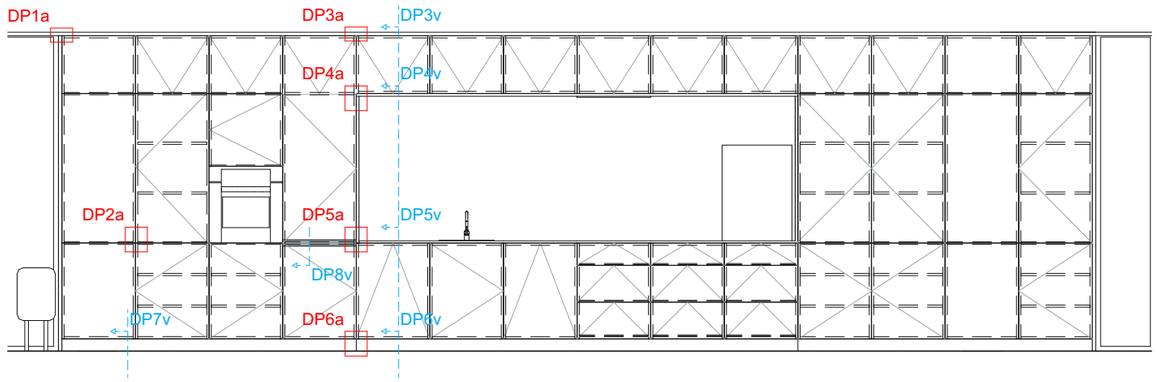


DP3a




DP3v

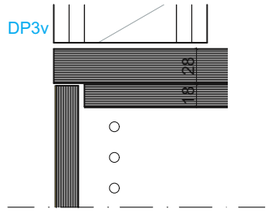


DP4a

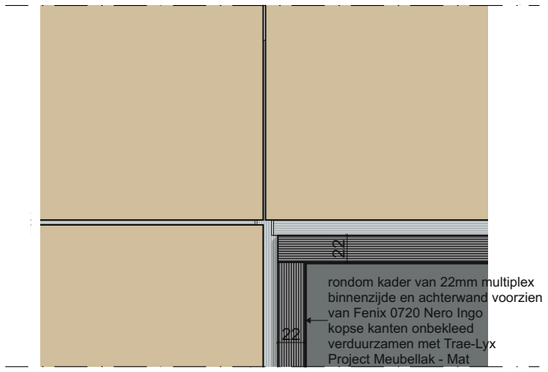


DP4v

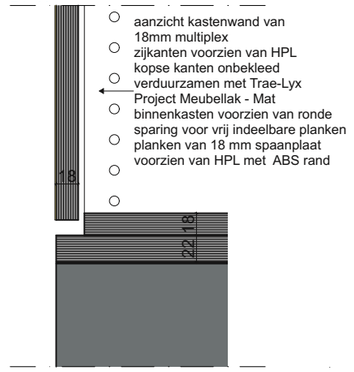


DP1a

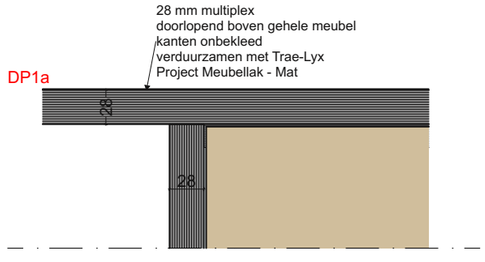


DP2a

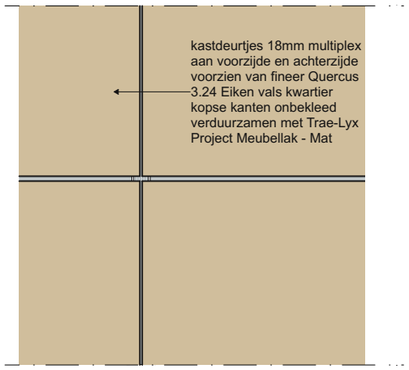


DP8v

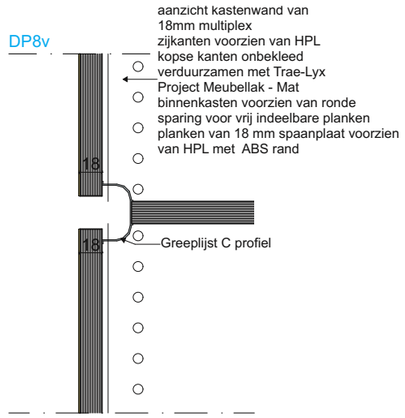


DP5a

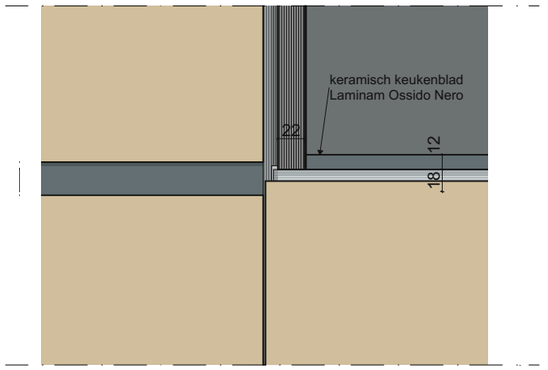


DP5v

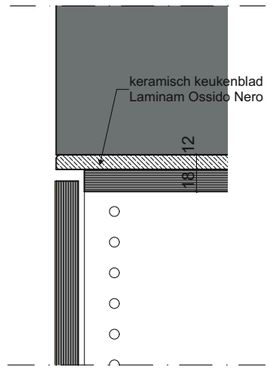


DP7v

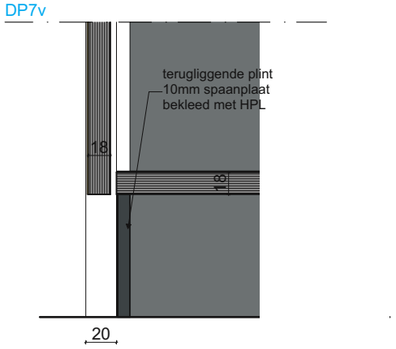

DP6a

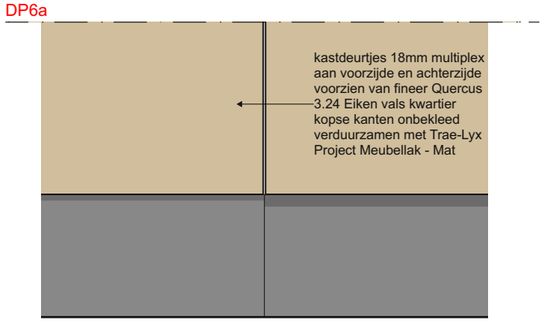

DP6v

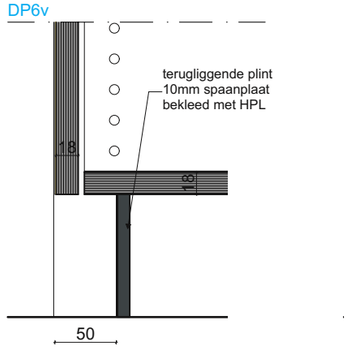

DE
UNIE ARCHITECTEN

opbouw wanden en puien zie
bouwkundige tekenwerk

E&W voorzieningen in tekeningen Galjema leidend

project	DEPU
referentie	2104
fase	Technisch ontwerp
status	Definitief
datum	09-05-2025
datum gewijzigd	
schaal/formaat	1:5, 1:50
bladnummer	DUA-TO-502 details pantry


DE UNIE ARCHITECTEN


GRONINGEN | AMSTERDAM
WILHELMSHAVEN (DE)

amsterdam@deuniearchitecten.nl
+31 (0)20 42 16 300


deuniearchitecten.nl

503a ONTMOETING (& OPEN BIBLIOTHEEK) S.08.07

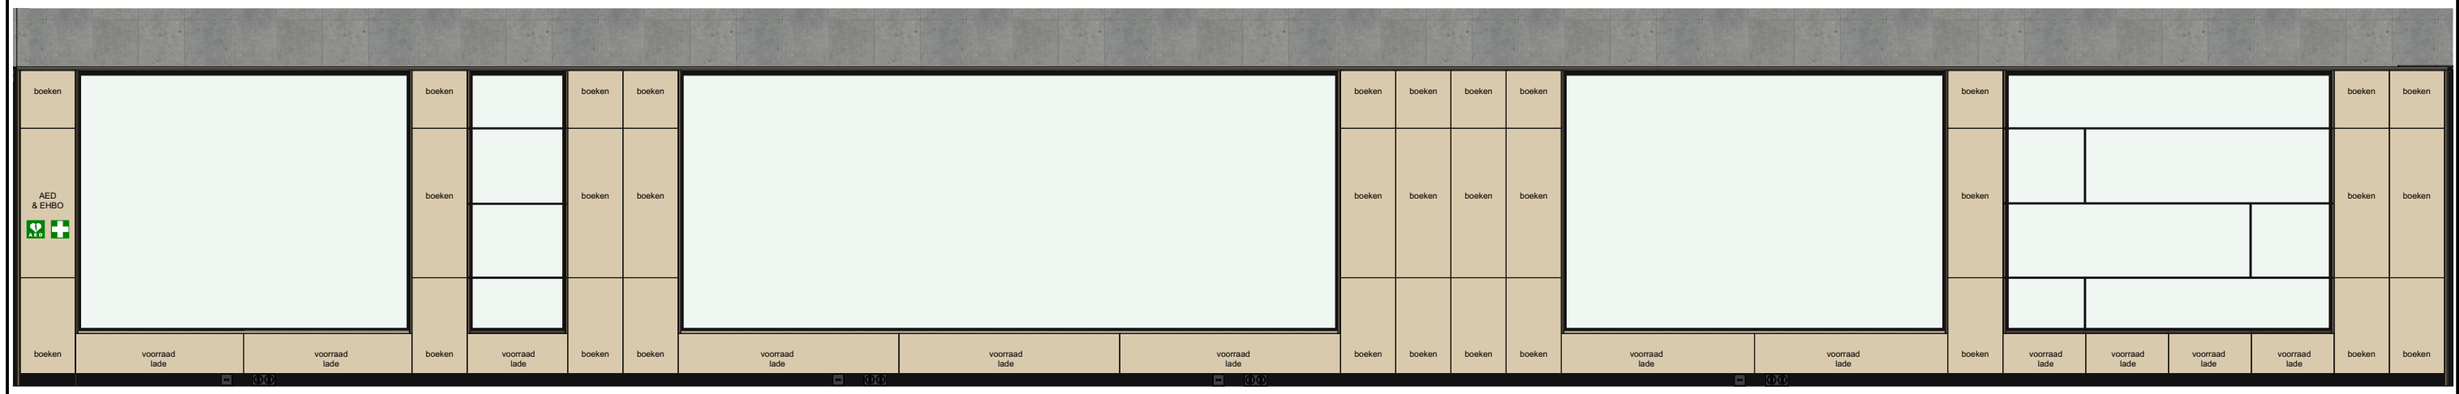

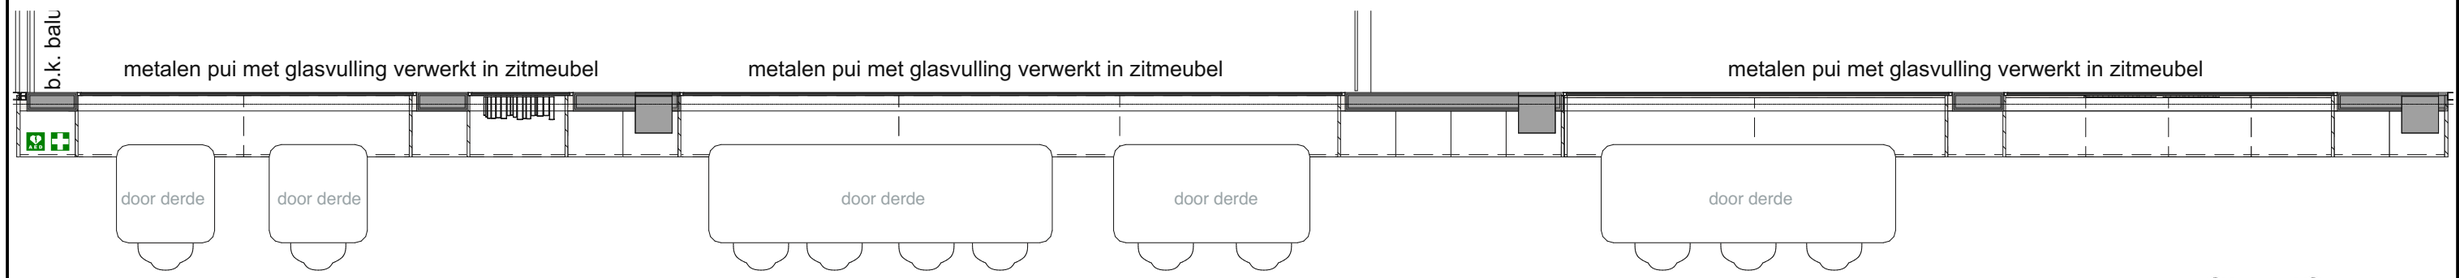



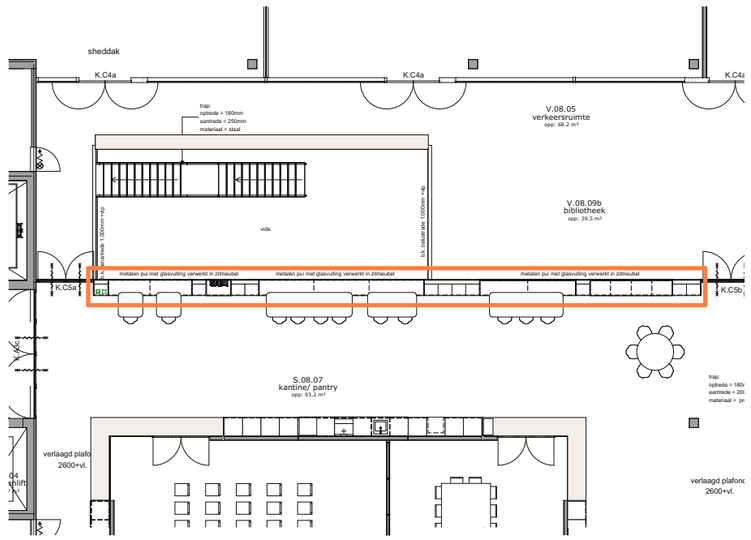

DE
UNIE ARCHITECTEN

opbouw wanden en puien zie
bouwkundige tekenwerk

E&W voorzieningen in tekeningen Galjema leidend

project	DEPU
referentie	2104
fase	Technisch ontwerp
status	Definitief
datum	09-05-2025
datum gewijzigd	
schaal/formaat	1:50, 1:200
bladnummer	DUA-TO-503a Ontmoeting S.08.07


DE UNIE ARCHITECTEN

GRONINGEN | AMSTERDAM
WILHELMSHAVEN (DE)

amsterdam@deuniearchitecten.nl
+31 (0)20 42 16 300

deuniearchitecten.nl

503a1 ONTMOETING 1:20

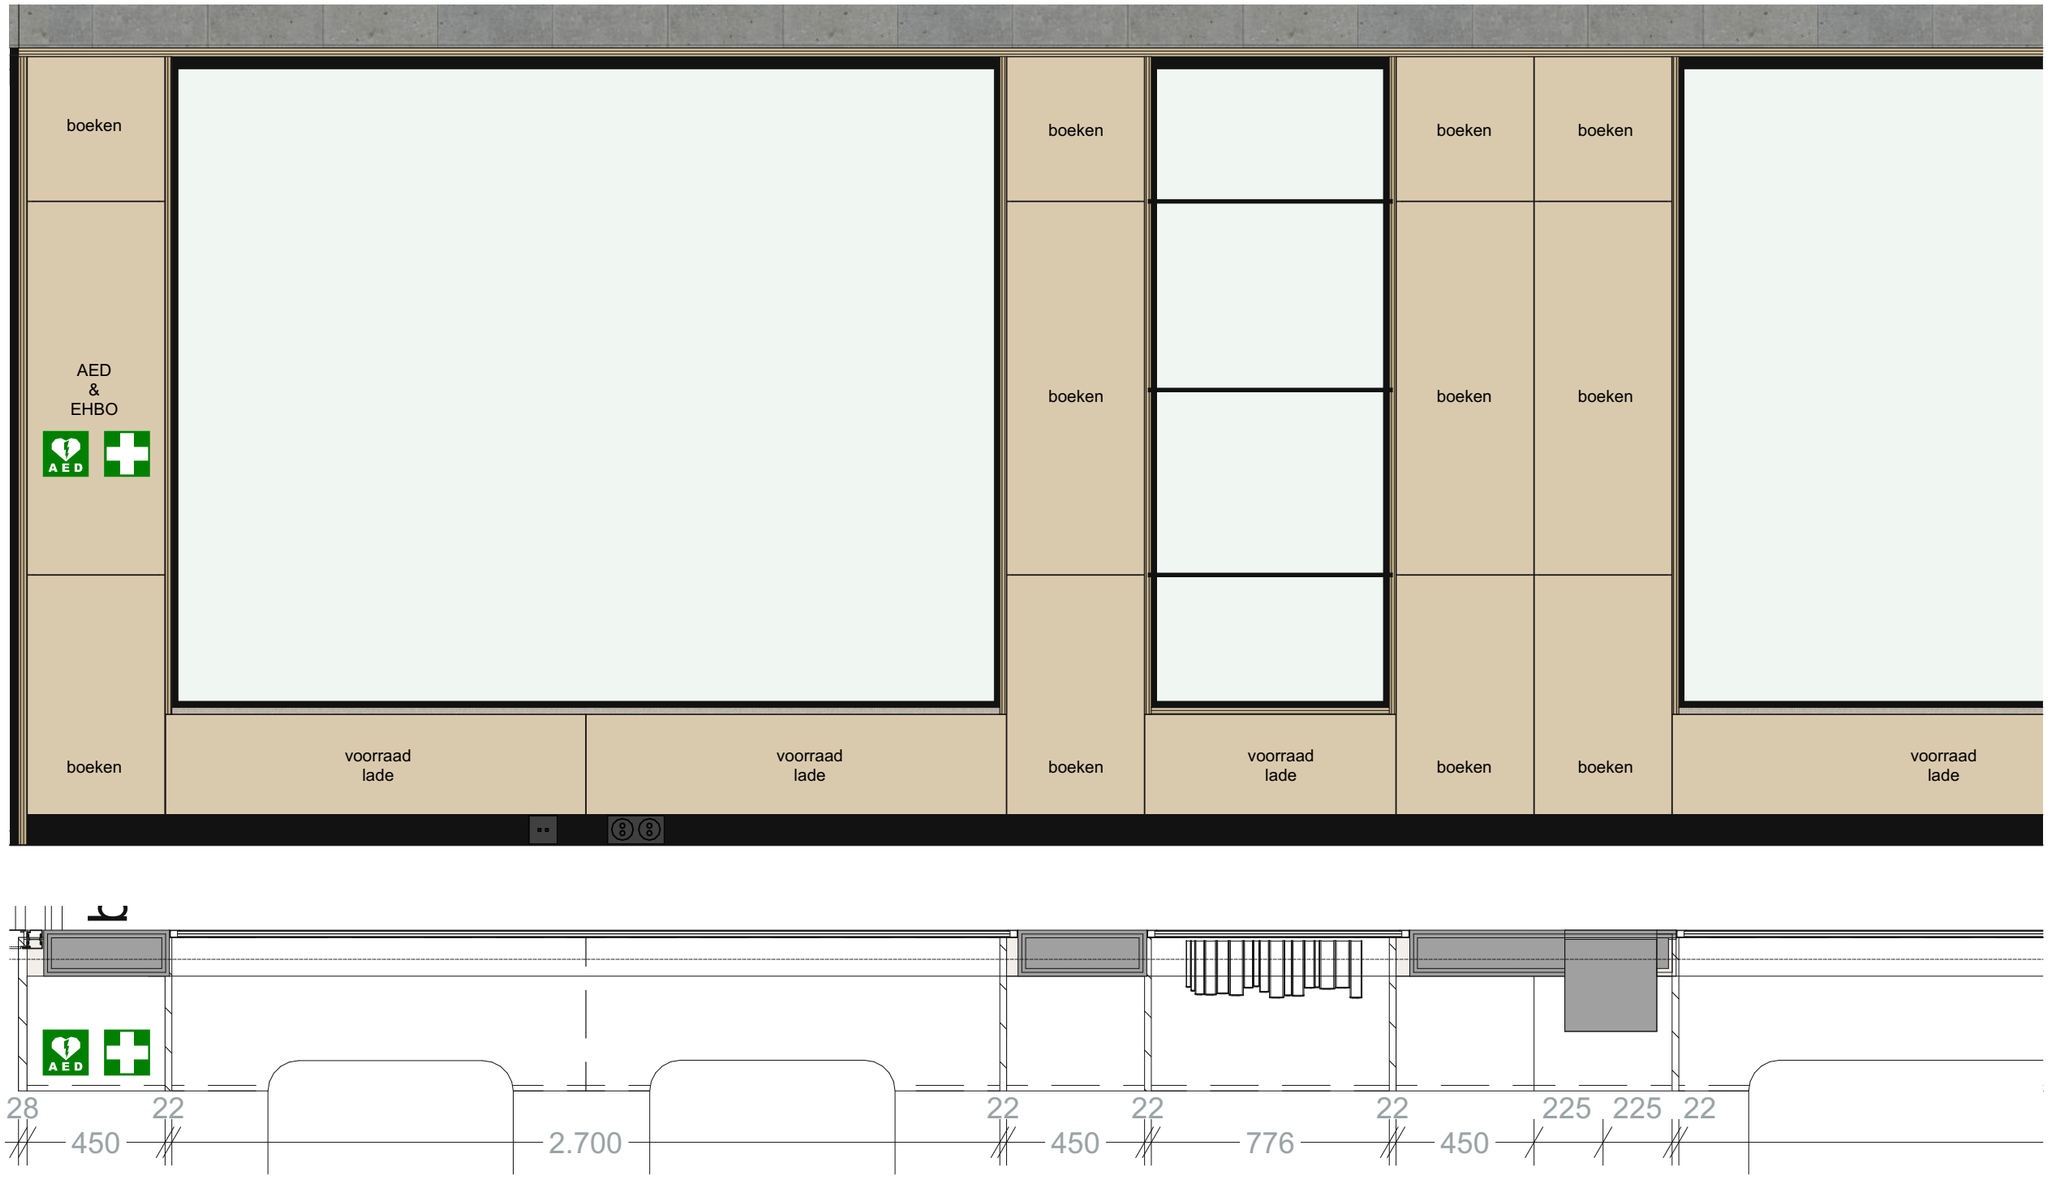

DE
UNIE ARCHITECTEN

opbouw wanden en puien zie
bouwkundige tekenwerk

E&W voorzieningen in tekeningen Galjema leidend

project	DEPU
referentie	2104
fase	Technisch ontwerp
status	Definitief
datum	09-05-2025
datum gewijzigd	
schaal/formaat	1:20
bladnummer	DUA-TO-503a1 Ontmoeting 1/20


DE UNIE ARCHITECTEN

GRONINGEN | AMSTERDAM
WILHELMSHAVEN (DE)

amsterdam@deuniearchitecten.nl
+31 (0)20 42 16 300

deuniearchitecten.nl

503a2 ONTMOETING 1:20

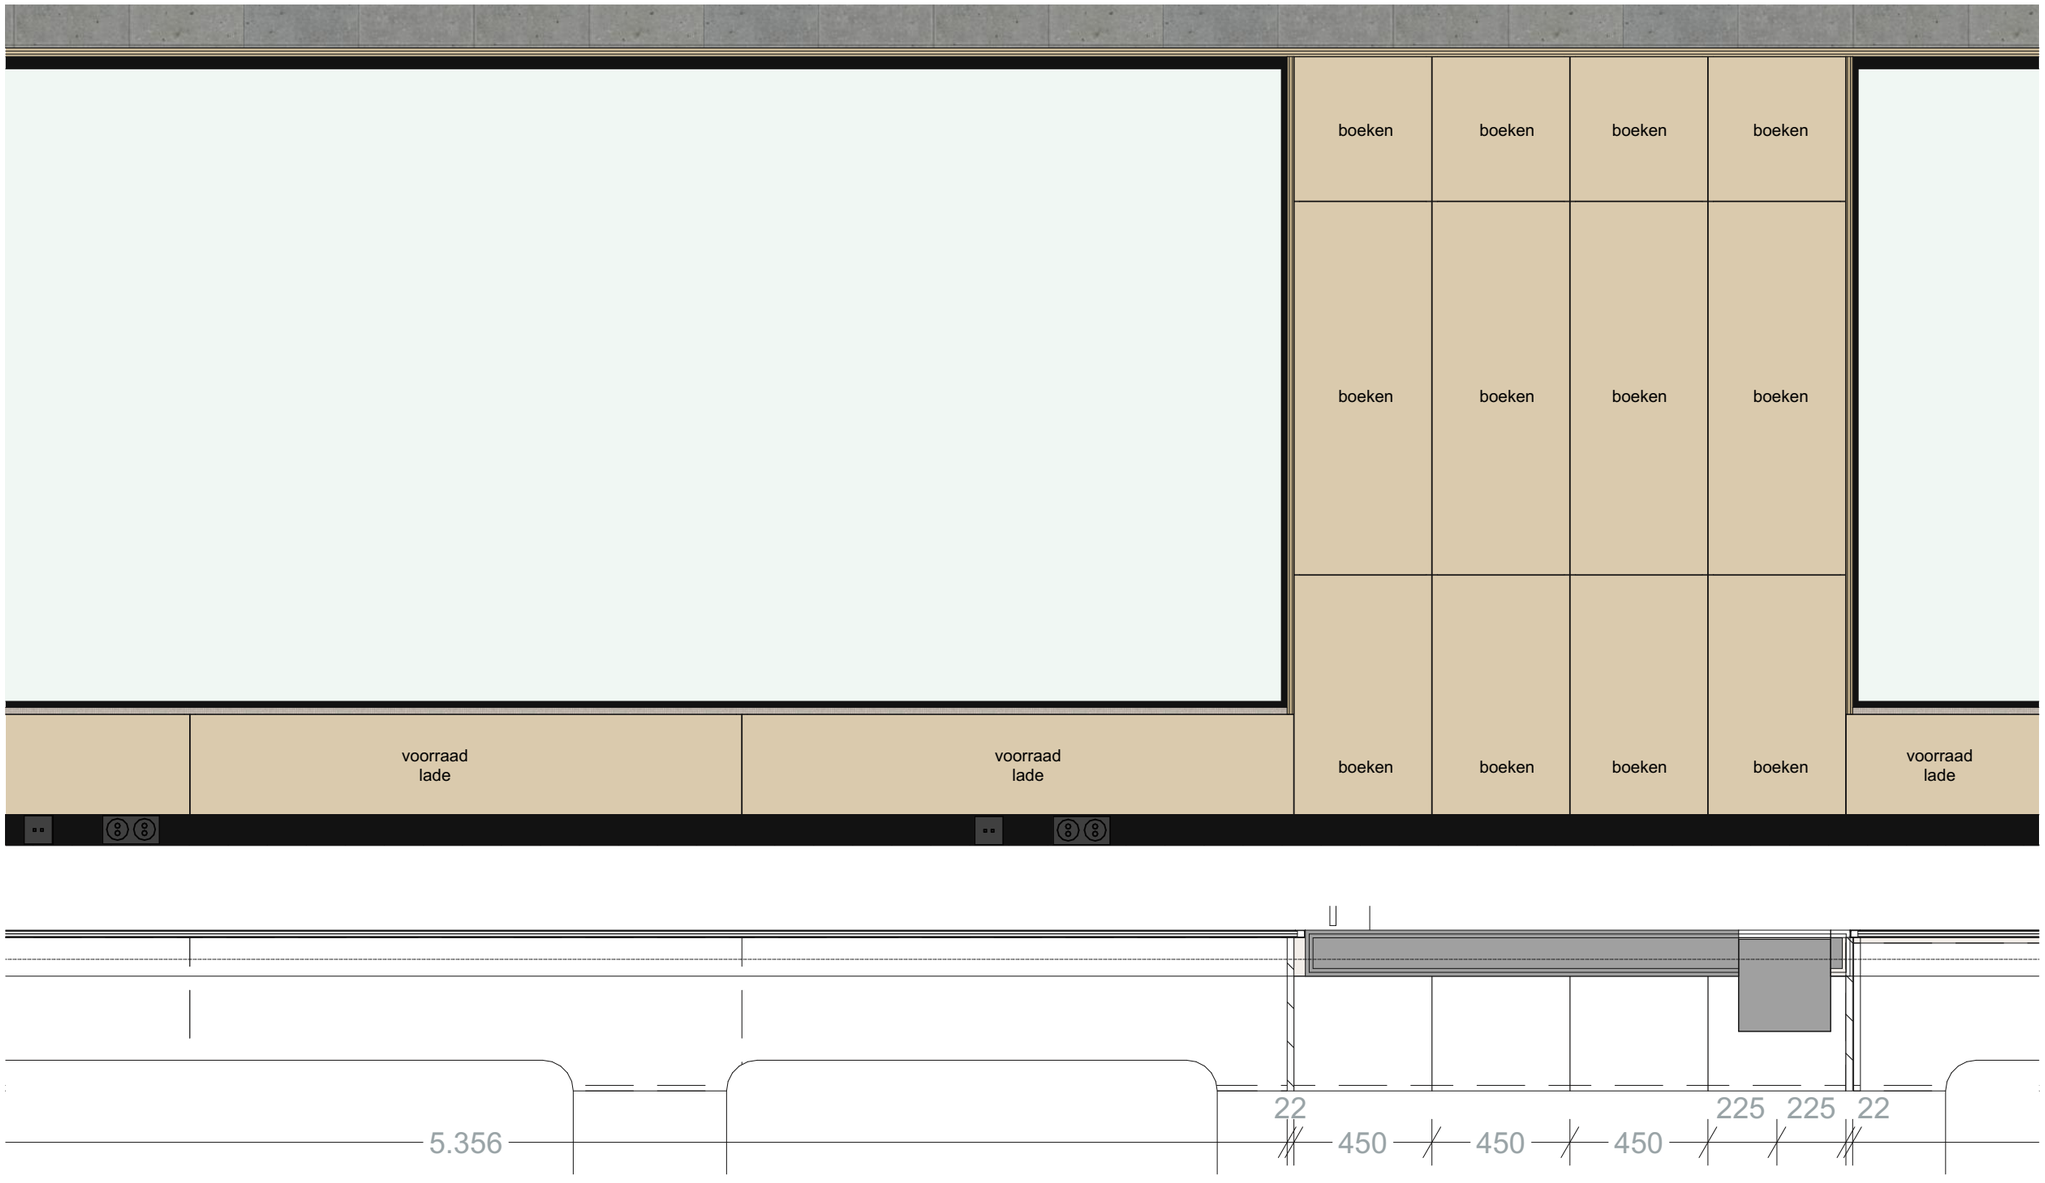

DE
UNIE ARCHITECTEN

opbouw wanden en puien zie
bouwkundige tekenwerk

E&W voorzieningen in tekeningen Galjema leidend

project	DEPU
referentie	2104
fase	Technisch ontwerp
status	Definitief
datum	09-05-2025
datum gewijzigd	
schaal/formaat	1:20
bladnummer	DUA-TO-503a2 Ontmoeting 1/20


DE UNIE ARCHITECTEN

GRONINGEN | AMSTERDAM
WILHELMSHAVEN (DE)

amsterdam@deuniearchitecten.nl
+31 (0)20 42 16 300

deuniearchitecten.nl

503a2 ONTMOETING 1:20

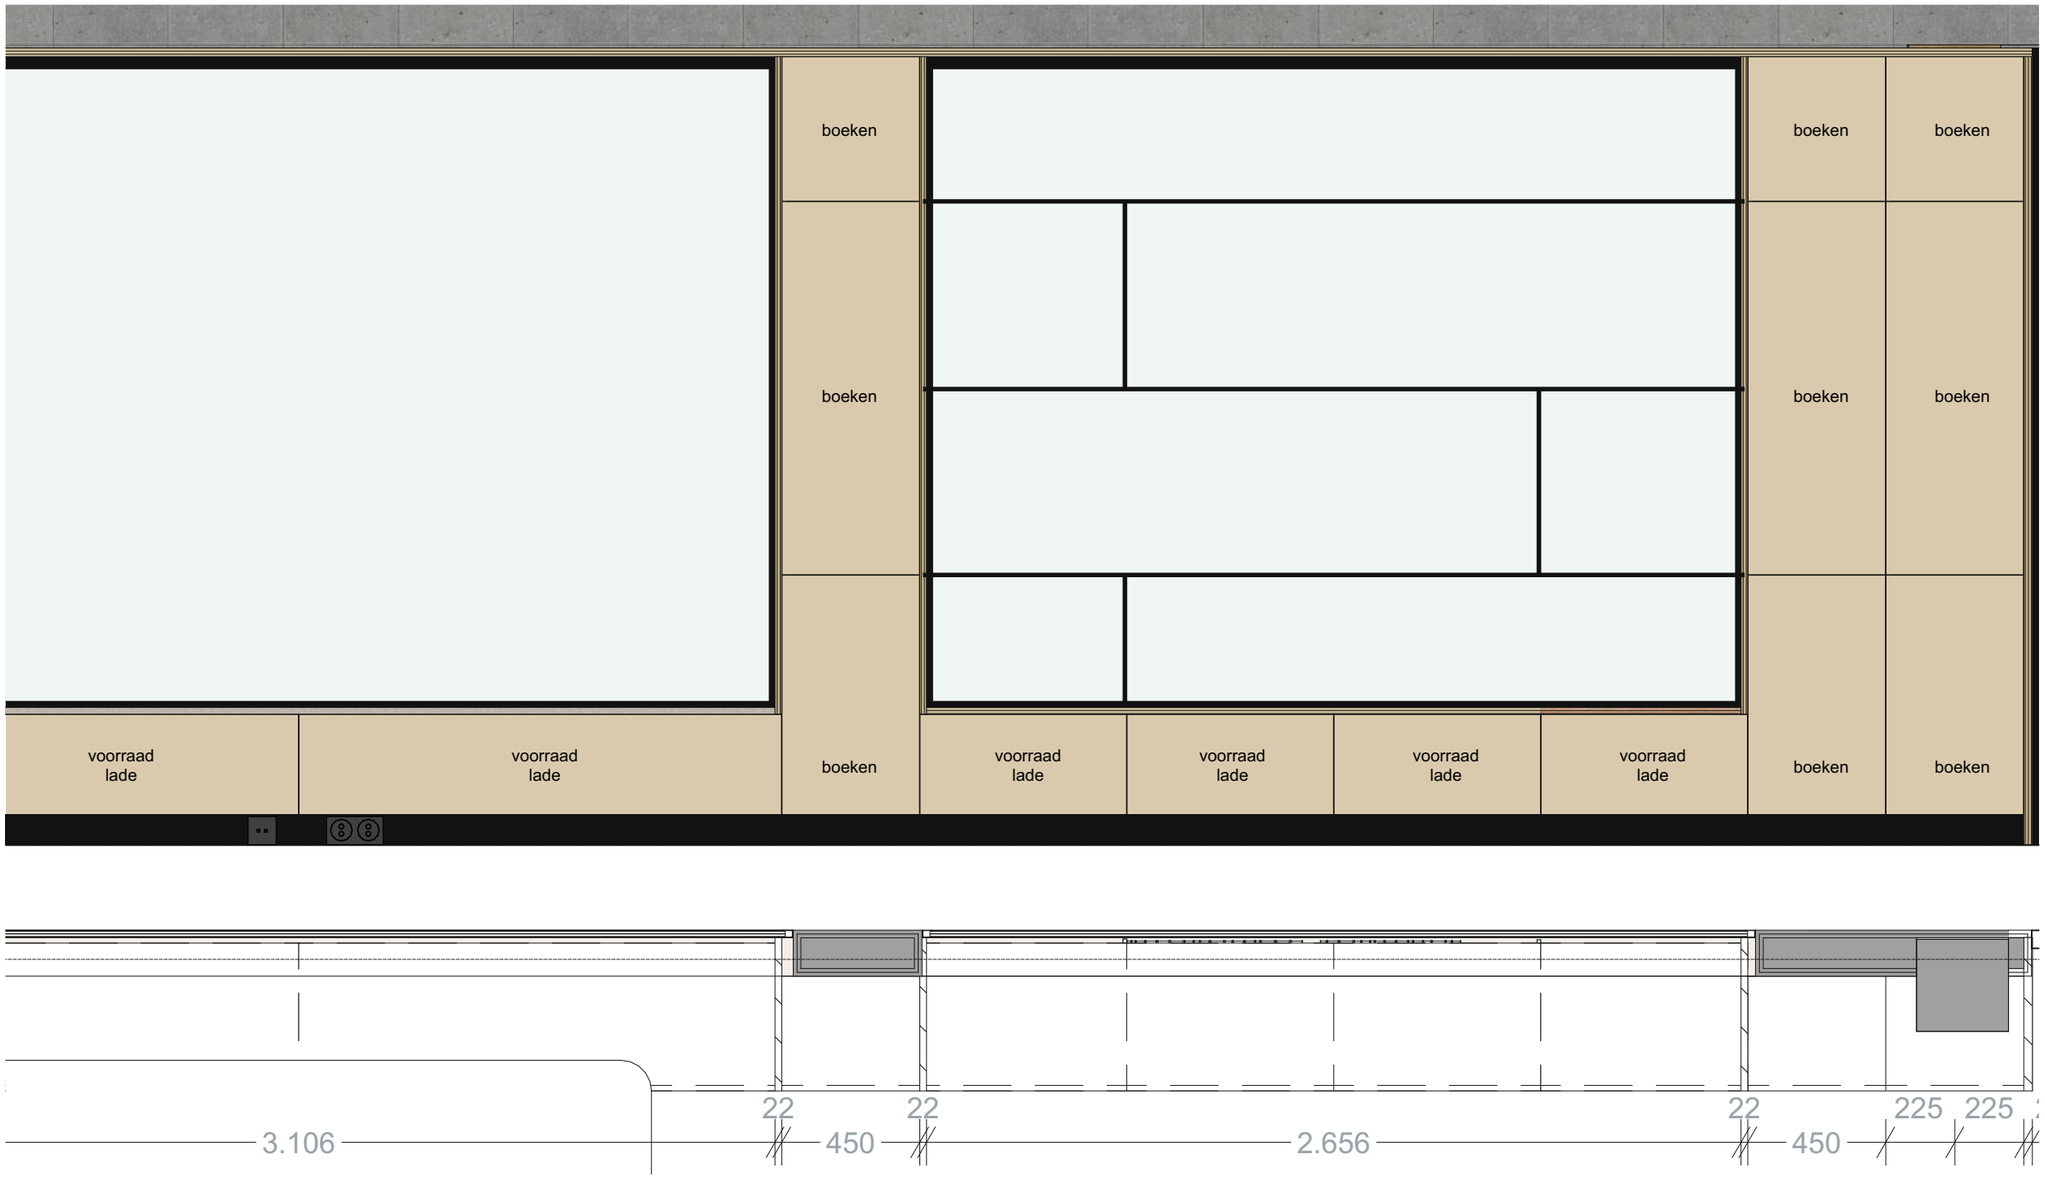

DE
UNIE ARCHITECTEN

opbouw wanden en puien zie
bouwkundige tekenwerk

E&W voorzieningen in tekeningen Galjema leidend

project	DEPU
referentie	2104
fase	Technisch ontwerp
status	Definitief
datum	09-05-2025
datum gewijzigd	
schaal/formaat	1:20
bladnummer	DUA-TO-503a3 Ontmoeting 1/20


DE UNIE ARCHITECTEN

GRONINGEN | AMSTERDAM
WILHELMSHAVEN (DE)

amsterdam@deuniearchitecten.nl
+31 (0)20 42 16 300

deuniearchitecten.nl

503b ONTMOETING (& OPEN BIBLIOTHEEK) S.08.07

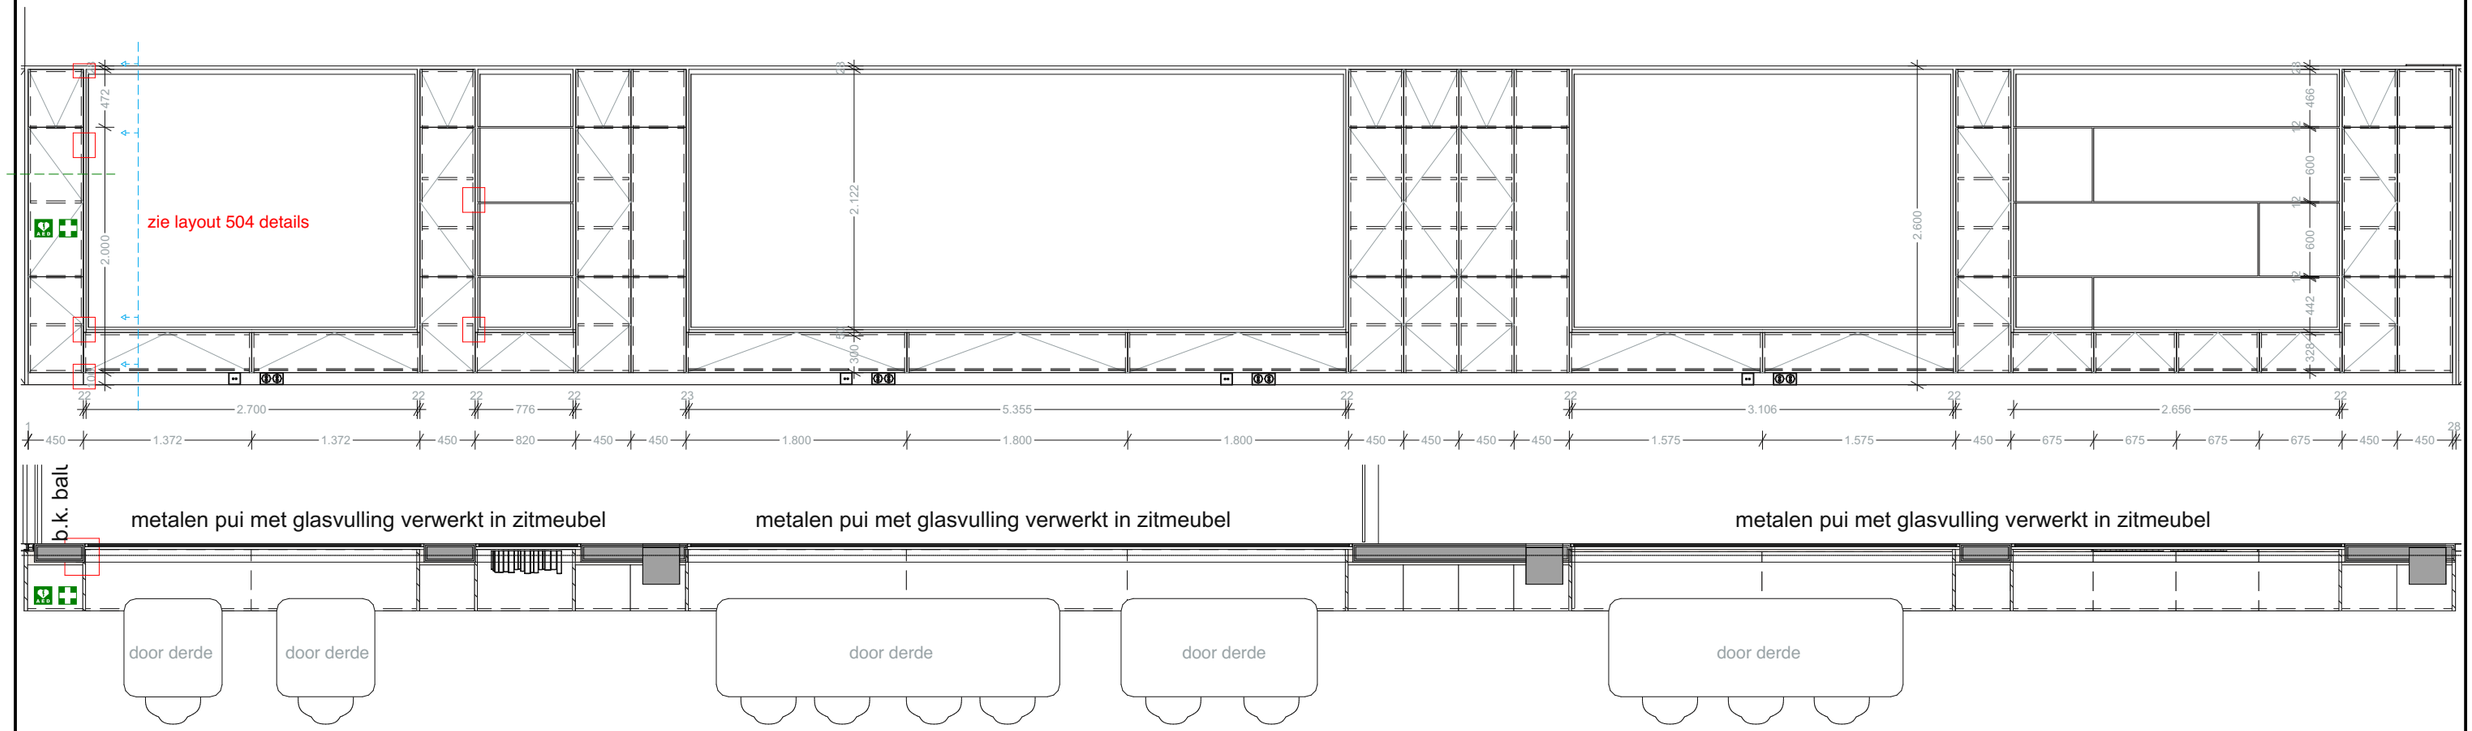

DE
UNIE ARCHITECTEN

opbouw wanden en puien zie
bouwkundige tekenwerk

E&W voorzieningen in tekeningen Galjema leidend

project	DEPU
referentie	2104
fase	Technisch ontwerp
status	Definitief
datum	09-05-2025
datum gewijzigd	
schaal/formaat	1:50
bladnummer	DUA-TO-503b Ontmoeting S.08.07


DE UNIE ARCHITECTEN

GRONINGEN | AMSTERDAM
WILHELMSHAVEN (DE)


amsterdam@deuniearchitecten.nl
+31 (0)20 42 16 300

deuniearchitecten.nl


504 details ONTMOETING

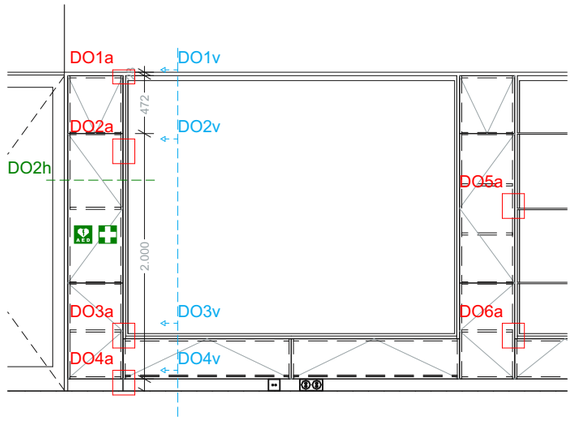


DO1a

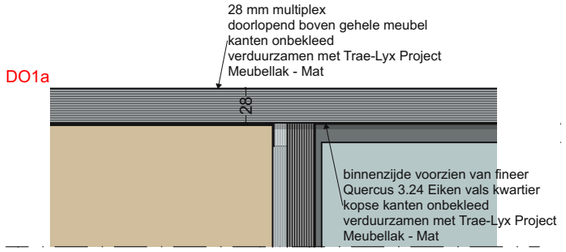


DO1v

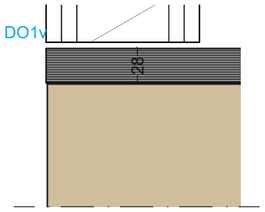


DO2a

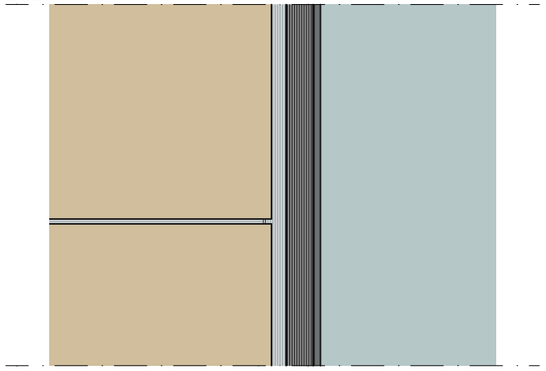


DO2v

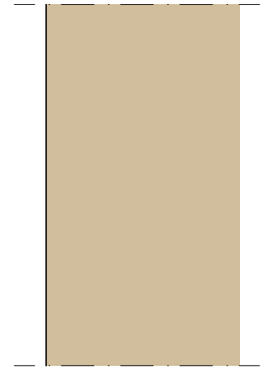


DO5a

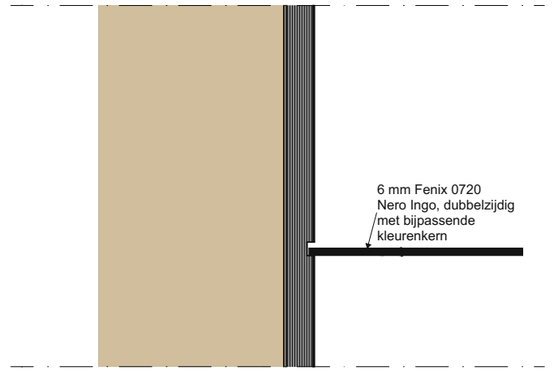


DO2h

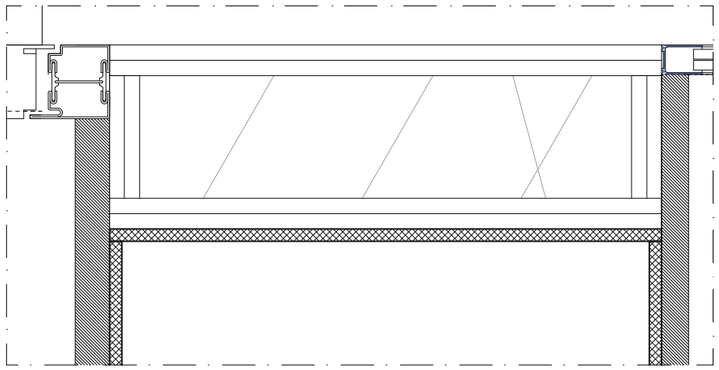

DO3a

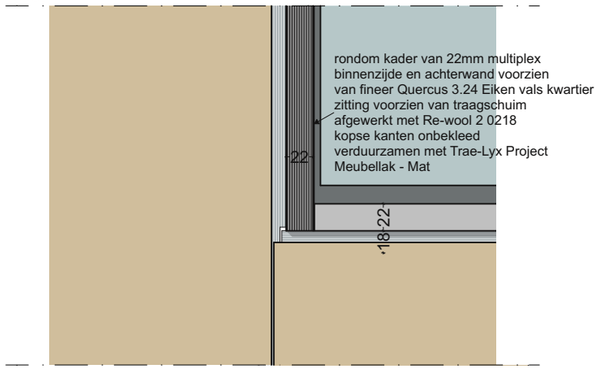


DO3v

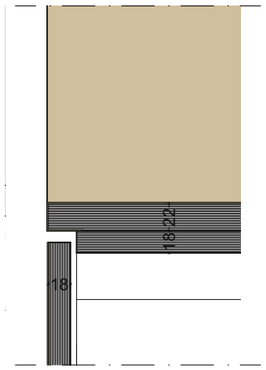


DO6a



DO4a

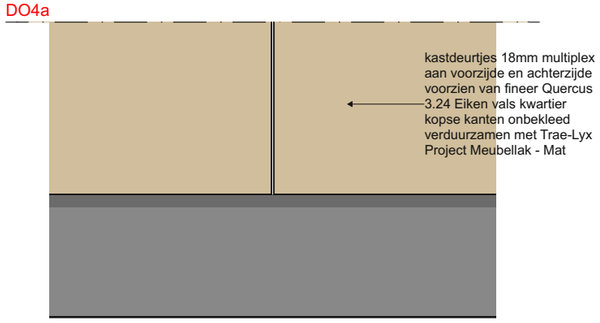

DO4v

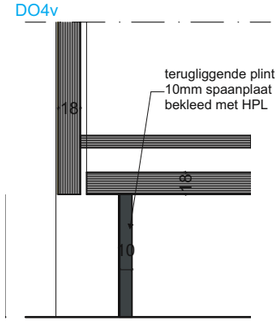

DE
UNIE ARCHITECTEN

opbouw wanden en puien zie
bouwkundige tekenwerk

E&W voorzieningen in tekeningen Galjema leidend

project	DEPU
referentie	2104
fase	Technisch ontwerp
status	Definitief
datum	09-05-2025
datum gewijzigd	
schaal/formaat	1:50, 1:5
bladnummer	
	DUA-TO-504 details ontmoeting


DE UNIE ARCHITECTEN

GRONINGEN | AMSTERDAM
WILHELMSHAVEN (DE)


amsterdam@deuniearchitecten.nl
+31 (0)20 42 16 300


deuniearchitecten.nl

505a GARDEROBE S.08.07

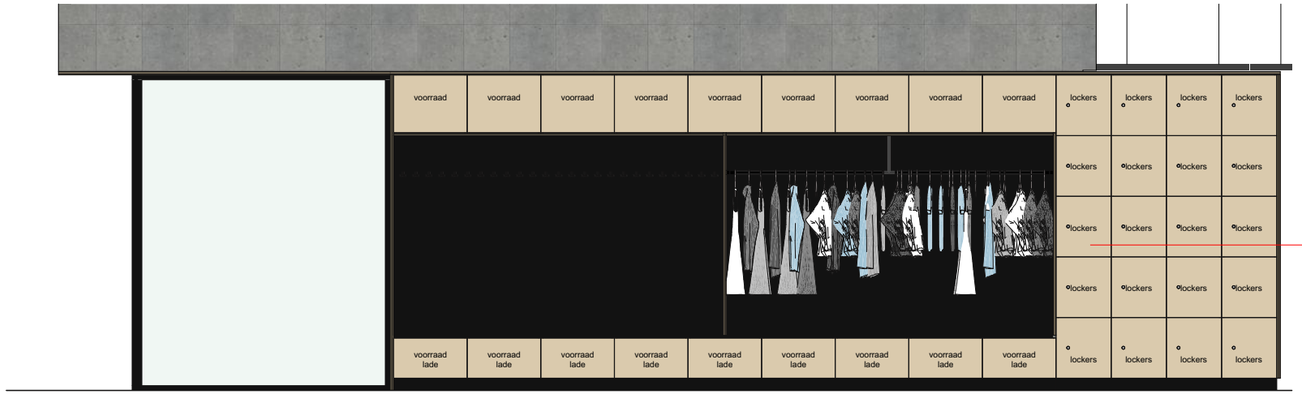

slot aan te leveren
door de gebruikers

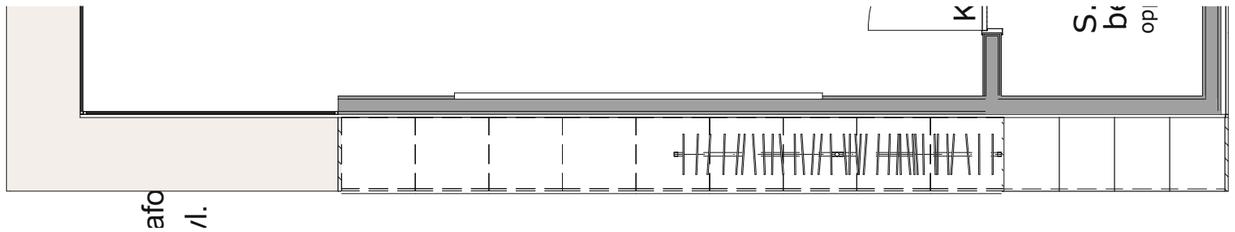

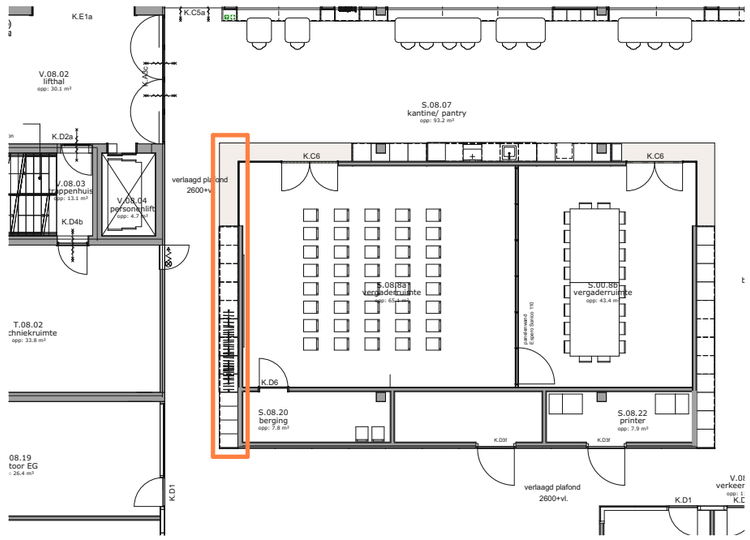

DE
UNIE ARCHITECTEN

opbouw wanden en puien zie
bouwkundige tekenwerk

E&W voorzieningen in tekeningen Galjema leidend

project	DEPU
referentie	2104
fase	Technisch ontwerp
status	Definitief
datum	09-05-2025
datum gewijzigd	
schaal/formaat	1:50, 1:200
bladnummer	DUA-TO-505a Garderobe S.08.07


DE UNIE ARCHITECTEN

GRONINGEN | AMSTERDAM
WILHELMSHAVEN (DE)

amsterdam@deuniearchitecten.nl
+31 (0)20 42 16 300

deuniearchitecten.nl

505b GARDEROBE S.08.07

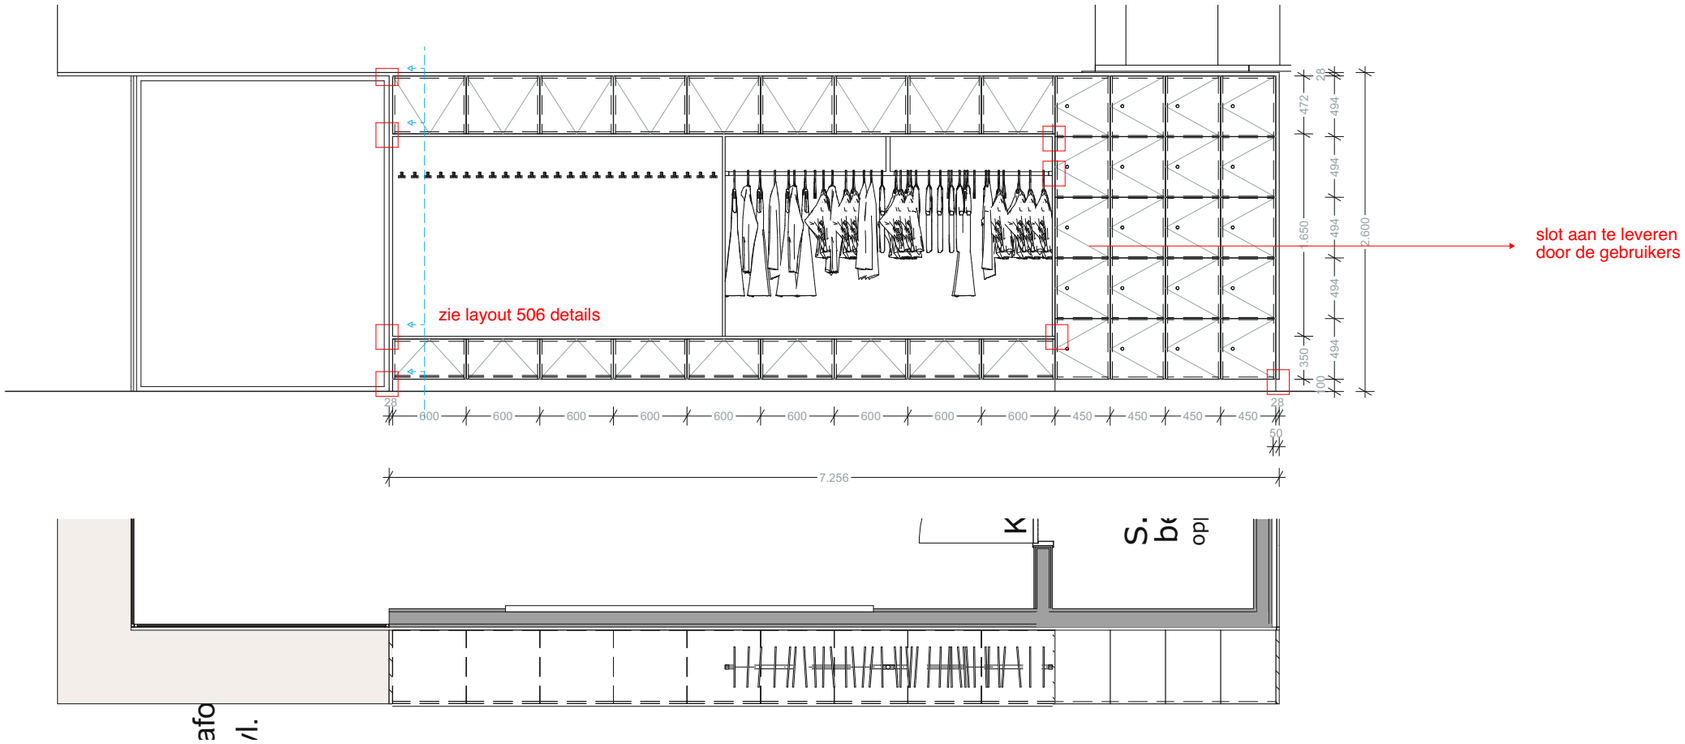

DE
UNIE ARCHITECTEN

opbouw wanden en puien zie
bouwkundige tekenwerk

E&W voorzieningen in tekeningen Galjema leidend

project	DEPU
referentie	2104
fase	Technisch ontwerp
status	Definitief
datum	09-05-2025
datum gewijzigd	
schaal/formaat	1:50
bladnummer	DUA-TO-505b Garderobe S.08.07


DE UNIE ARCHITECTEN

GRONINGEN | AMSTERDAM
WILHELMSHAVEN (DE)


amsterdam@deuniearchitecten.nl
+31 (0)20 42 16 300

deuniearchitecten.nl


506 details GARDEROBEKAST

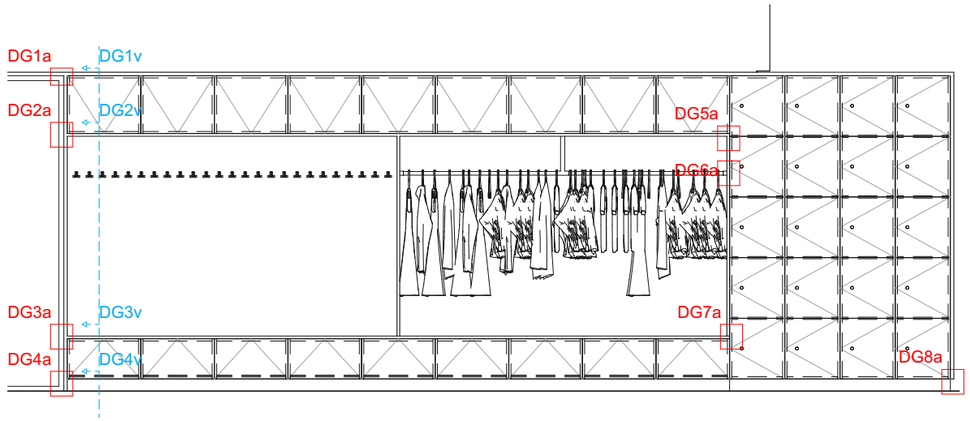


DG1a

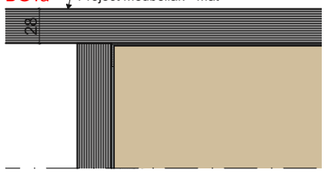

DG1v

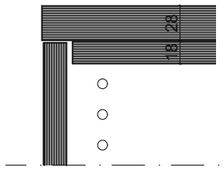


DG5a

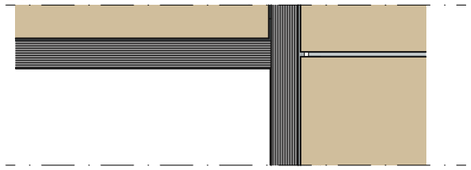


DG2a




DG2v

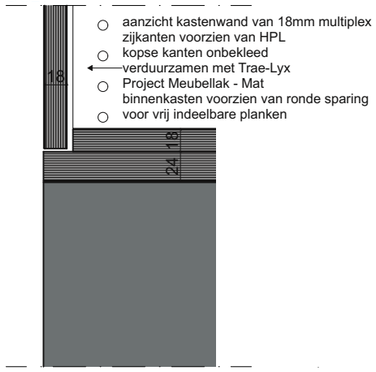


DG6a

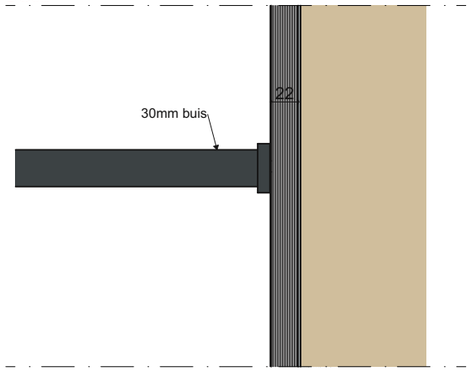


DG3a

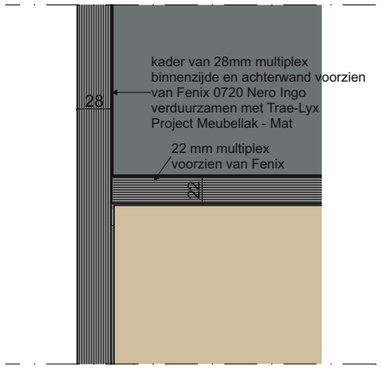


DG3v

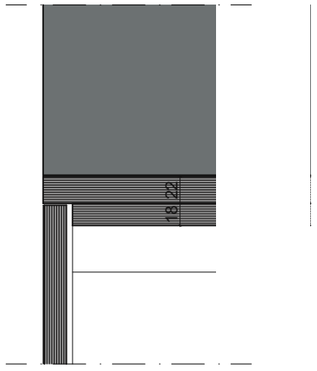


DG7a

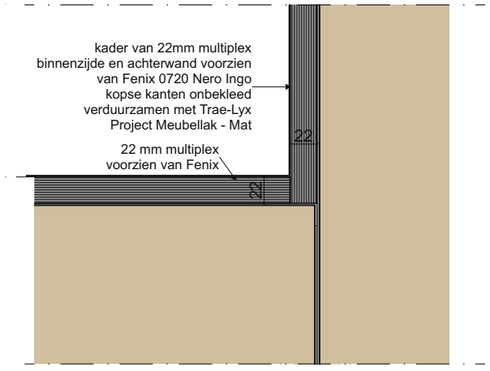


DG4a

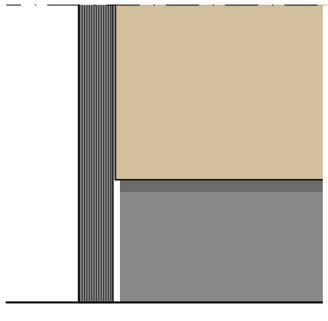

DG4v

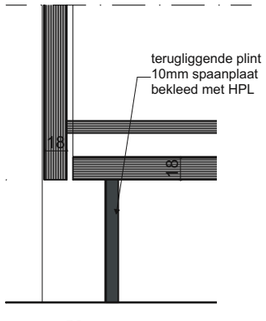

DG8a

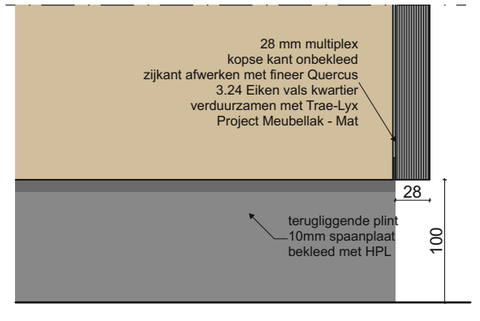

DE
UNIE ARCHITECTEN

opbouw wanden en puien zie
bouwkundige tekenwerk

E&W voorzieningen in tekeningen Galjema leidend

project	DEPU
referentie	2104
fase	Technisch ontwerp
status	Definitief
datum	09-05-2025
datum gewijzigd	
schaal/formaat	1:5, 1:50
bladnummer	
	DUA-TO-506 details garderobe


DE UNIE ARCHITECTEN


GRONINGEN | AMSTERDAM
WILHELMSHAVEN (DE)

amsterdam@deuniearchitecten.nl
+31 (0)20 42 16 300

deuniearchitecten.nl

507a BOEKENKAST HOOG S.08.09

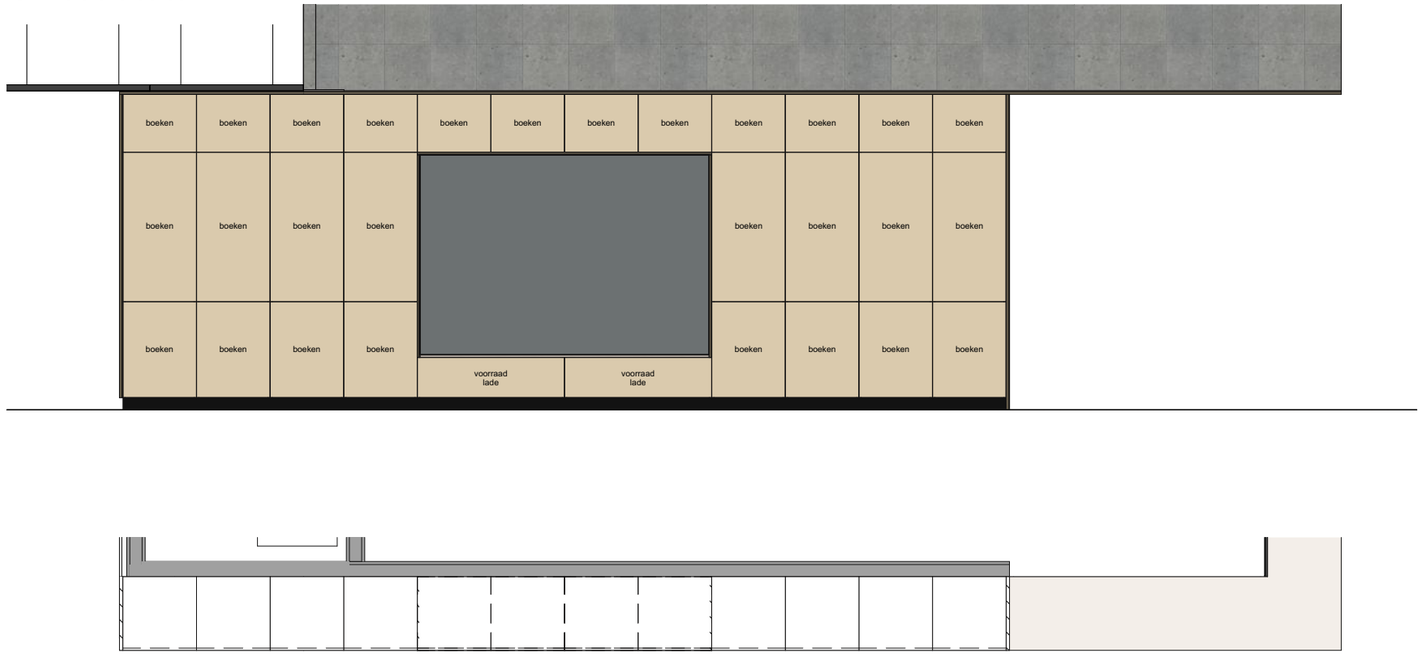

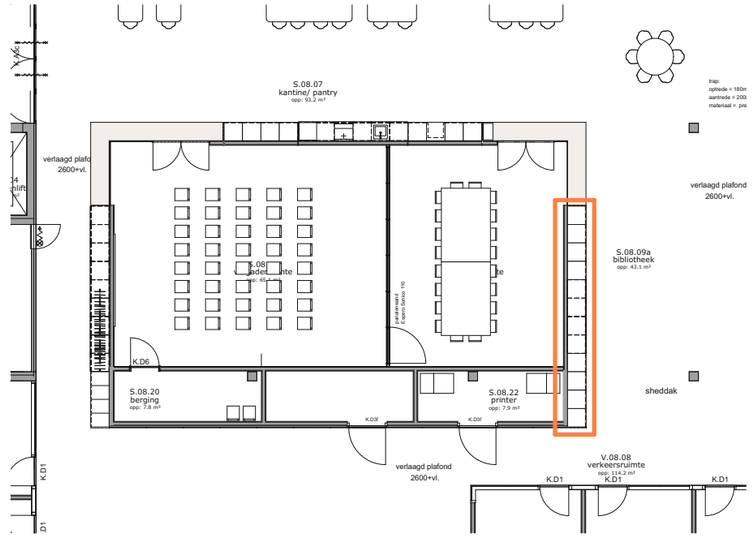

DE
UNIE ARCHITECTEN

opbouw wanden en puien zie
bouwkundige tekenwerk

E&W voorzieningen in tekeningen Galjema leidend

project	DEPU
referentie	2104
fase	Technisch ontwerp
status	Definitief
datum	09-05-2025
datum gewijzigd	
schaal/formaat	1:50, 1:200
bladnummer	DUA-TO-507a Boekenkasten hoog S.08.09


DE UNIE ARCHITECTEN

GRONINGEN | AMSTERDAM
WILHELMSHAVEN (DE)

amsterdam@deuniearchitecten.nl
+31 (0)20 42 16 300

deuniearchitecten.nl

507b BOEKENKAST HOOG S.08.09

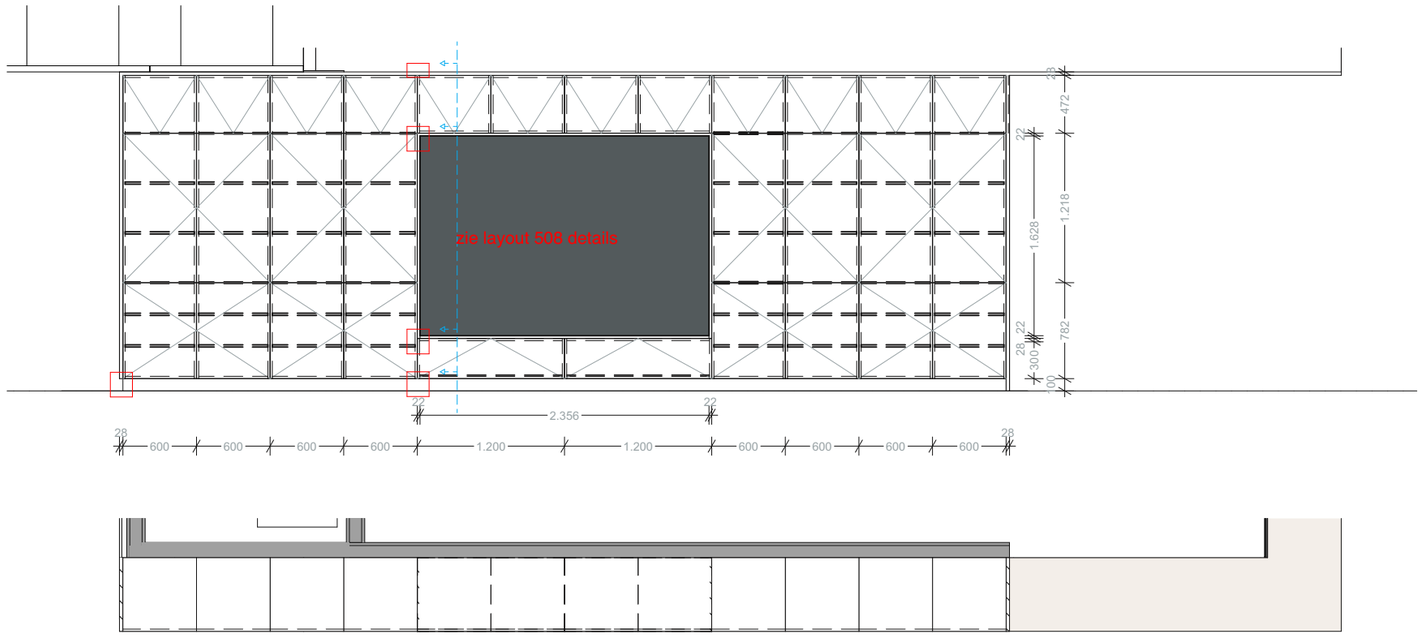

DE
UNIE ARCHITECTEN

opbouw wanden en puien zie
bouwkundige tekenwerk

E&W voorzieningen in tekeningen Galjema leidend

project	DEPU
referentie	2104
fase	Technisch ontwerp
status	Definitief
datum	09-05-2025
datum gewijzigd	
schaal/formaat	1:50
bladnummer	
	DUA-TO-507b Boekenkasten hoog S.08.09


DE UNIE ARCHITECTEN

GRONINGEN | AMSTERDAM
WILHELMSHAVEN (DE)


amsterdam@deuniearchitecten.nl
+31 (0)20 42 16 300

deuniearchitecten.nl


508 DETAILS BOEKENKAST

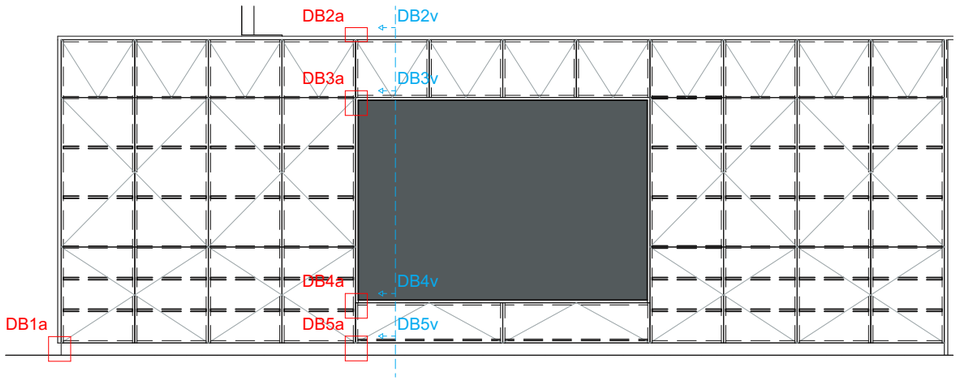


DB3a

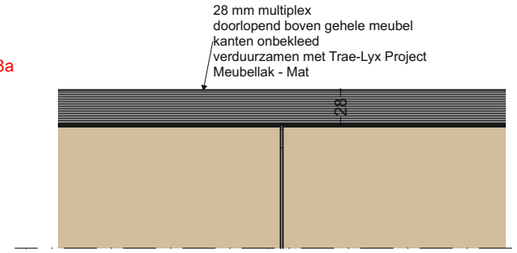


DB3v

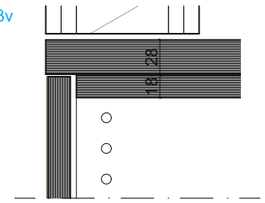

DB3a

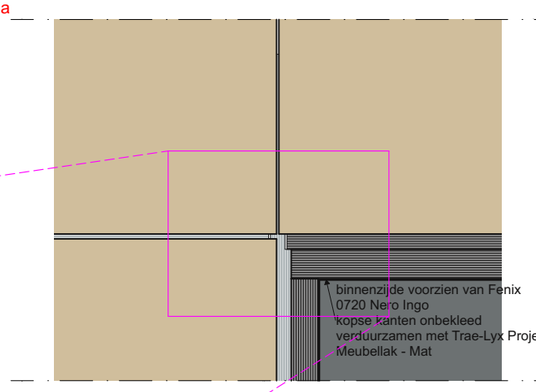


DB3v

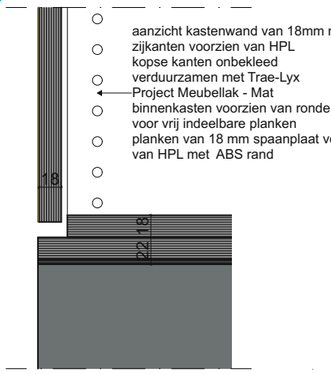


DB3a 1:2




DB4a

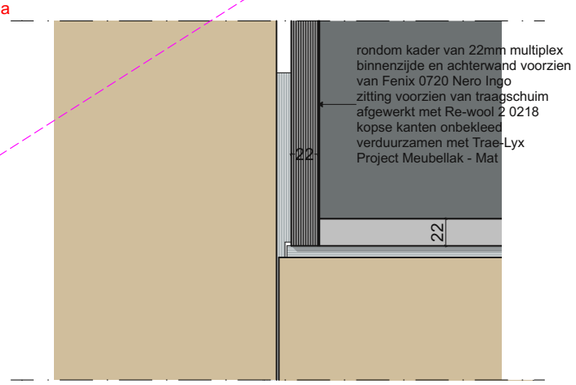


DB4v

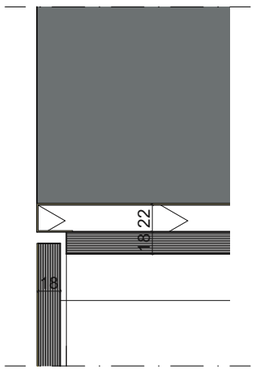


DB1a

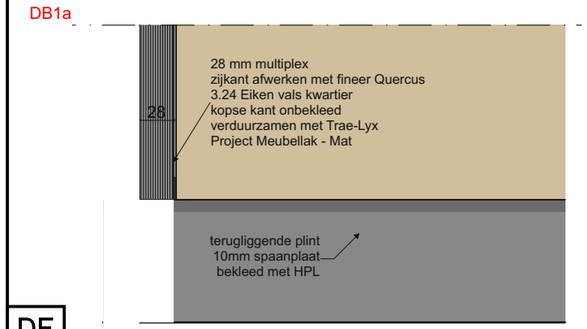

DB5a

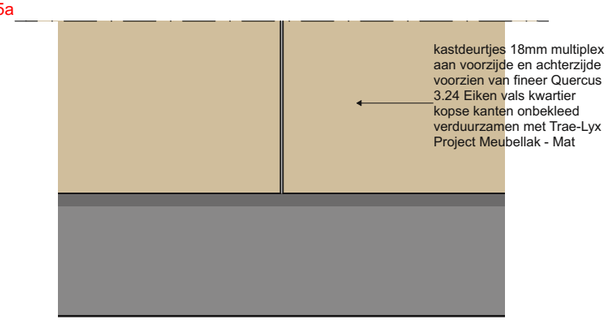

DB5v

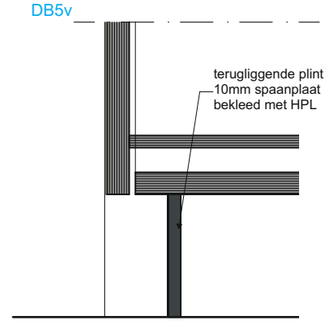

DE
UNIE ARCHITECTEN

opbouw wanden en puien zie
bouwkundige tekenwerk

E&W voorzieningen in tekeningen Galjema leidend

project	DEPU
referentie	2104
fase	Technisch ontwerp
status	Definitief
datum	09-05-2025
datum gewijzigd	
schaal/formaat	1:5, 1:50, 1:2
bladnummer	DUA-TO-508 details boekenkast


DE UNIE ARCHITECTEN


GRONINGEN | AMSTERDAM
WILHELMSHAVEN (DE)


amsterdam@deuniearchitecten.nl
+31 (0)20 42 16 300

deuniearchitecten.nl

509a BALUSTRADE V.08.05

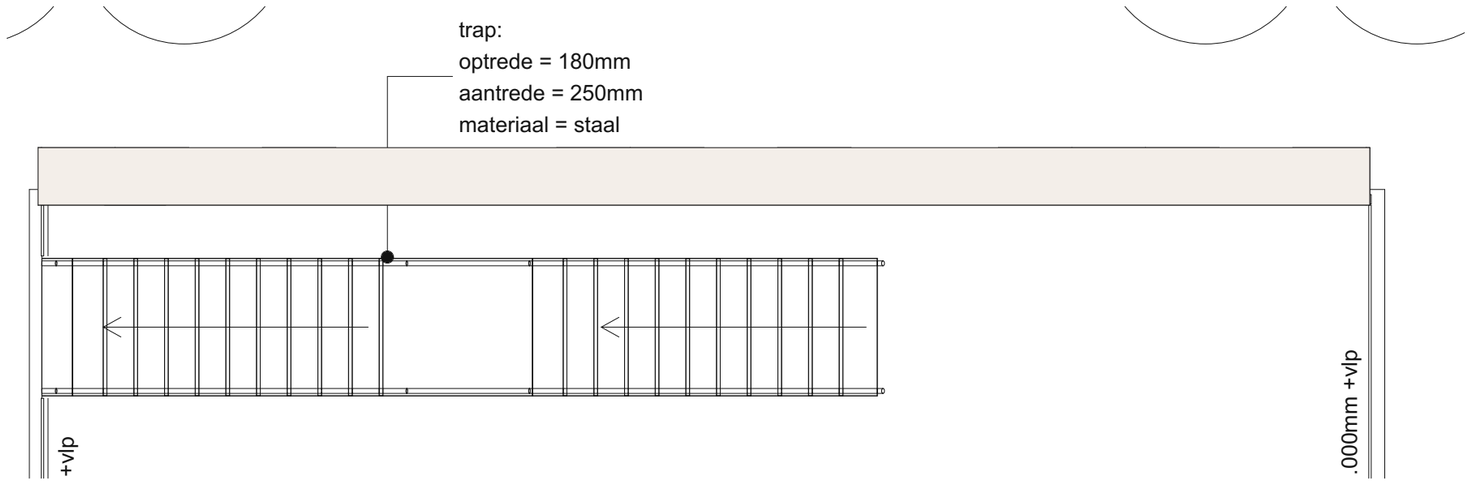

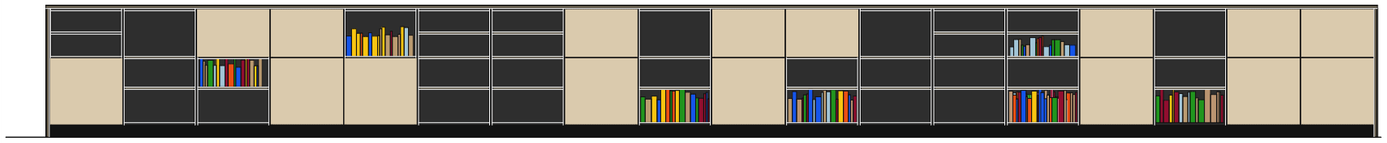

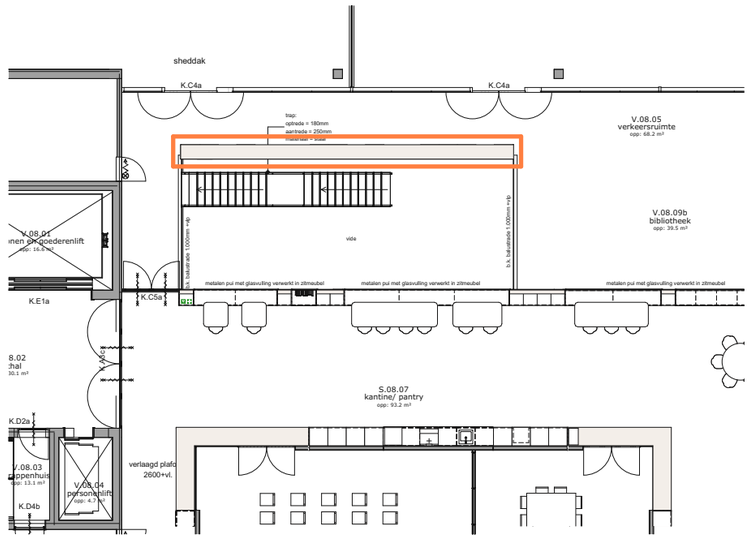

DE
UNIE ARCHITECTEN

opbouw wanden en puien zie
bouwkundige tekenwerk

E&W voorzieningen in tekeningen Galjema leidend

project	DEPU
referentie	2104
fase	Technisch ontwerp
status	Definitief
datum	09-05-2025
datum gewijzigd	
schaal/formaat	1:50, 1:200
bladnummer	DUA-TO-509a Boekenkasten balustrade V.08.05


DE UNIE ARCHITECTEN

GRONINGEN | AMSTERDAM
WILHELMSHAVEN (DE)


amsterdam@deuniearchitecten.nl
+31 (0)20 42 16 300

deuniearchitecten.nl

509b BALUSTRADE V.08.05

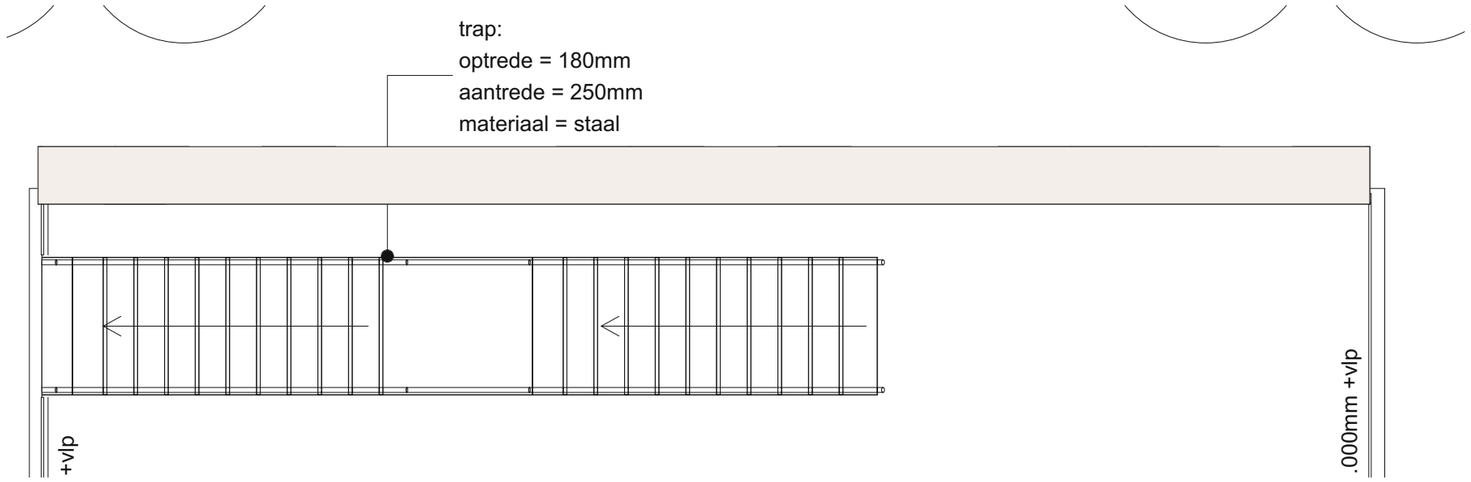

zie layout 510 details

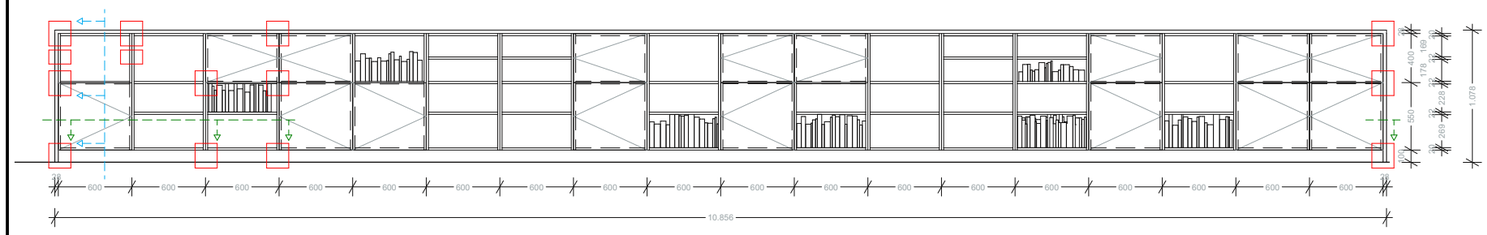

DE
UNIE ARCHITECTEN

opbouw wanden en puien zie
bouwkundige tekenwerk

E&W voorzieningen in tekeningen Galjema leidend

project	DEPU
referentie	2104
fase	Technisch ontwerp
status	Definitief
datum	09-05-2025
datum gewijzigd	
schaal/formaat	1:50
bladnummer	
	DUA-TO-509b Boekenkasten balustrade V.08.05


DE UNIE ARCHITECTEN

GRONINGEN | AMSTERDAM
WILHELMSHAVEN (DE)


amsterdam@deuniearchitecten.nl
+31 (0)20 42 16 300

deuniearchitecten.nl


510 DETAILS BALUSTRADE BOEKENKAST

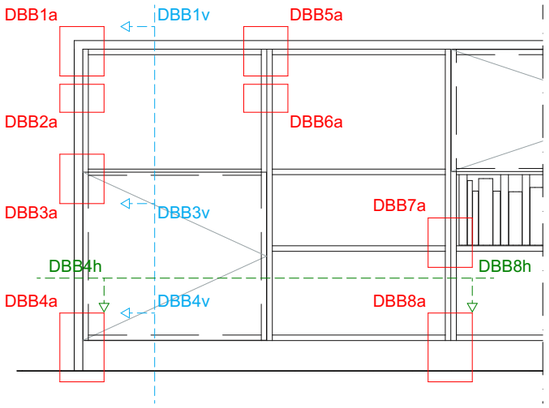


DBB1a

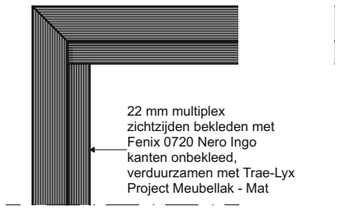


DBB1v

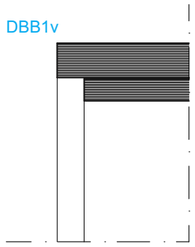


DBB5a

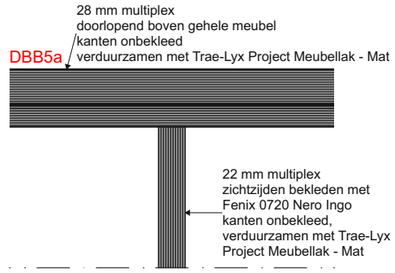


DBB2a

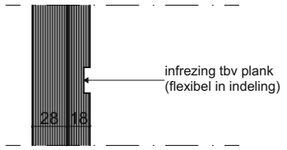


DBB6a

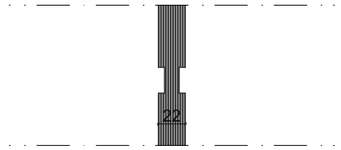


DBB3a

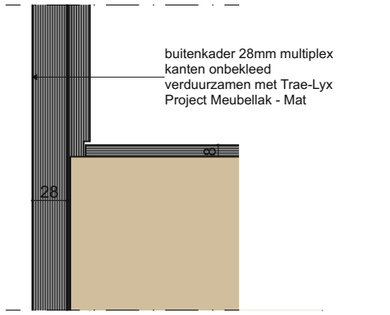


DBB3v

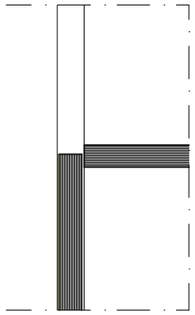


DBB7a

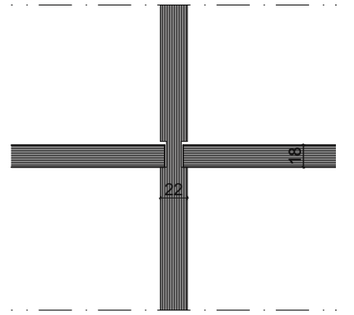


DBB4a

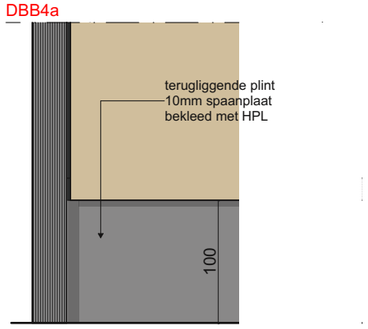


DBB4v

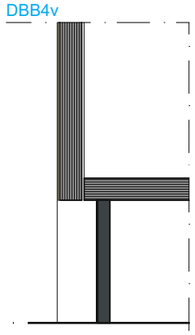


DBB8a

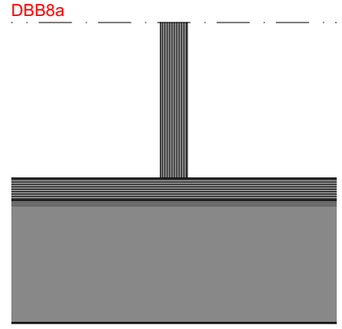

DBB4h

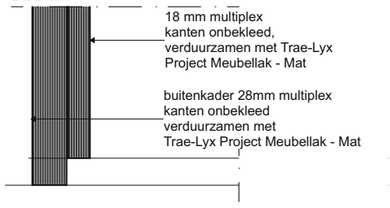

DBB8h

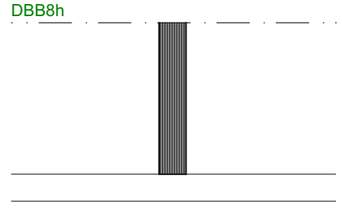

DE
UNIE ARCHITECTEN

opbouw wanden en puien zie
bouwkundige tekenwerk

E&W voorzieningen in tekeningen Galjema leidend

project	DEPU
referentie	2104
fase	Technisch ontwerp
status	Definitief
datum	09-05-2025
datum gewijzigd	
schaal/formaat	1:5, 1:20
bladnummer	
	DUA-TO-510a details balustrade boekenkast


DE UNIE ARCHITECTEN

GRONINGEN | AMSTERDAM
WILHELMSHAVEN (DE)

amsterdam@deuniearchitecten.nl
+31 (0)20 42 16 300

deuniearchitecten.nl


510 DETAILS BALUSTRADE BOEKENKAST

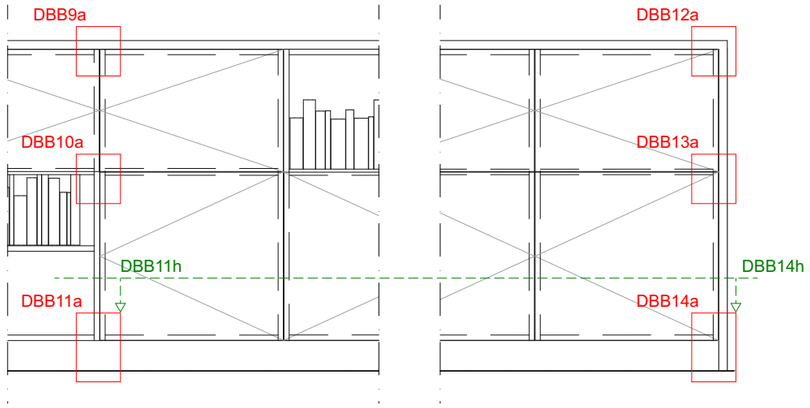


DBB9a




DBB12a

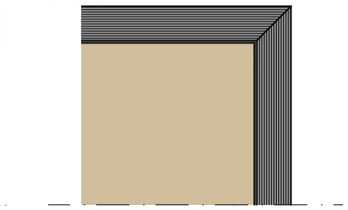


DBB10a

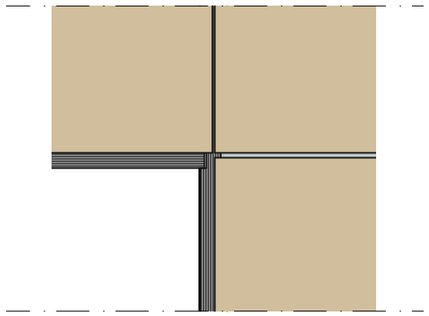


DBB13a

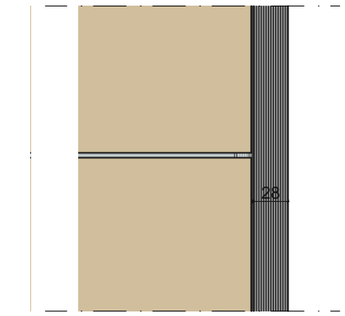


DBB11a

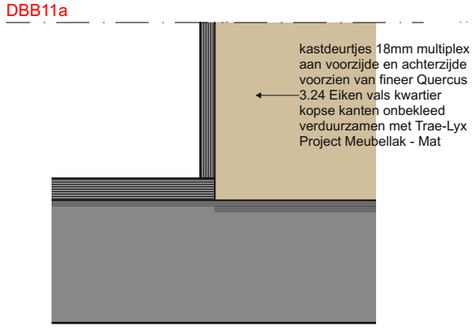


DBB14a

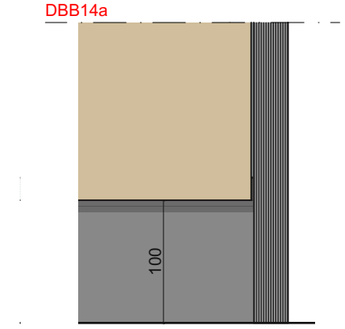

DBB11h

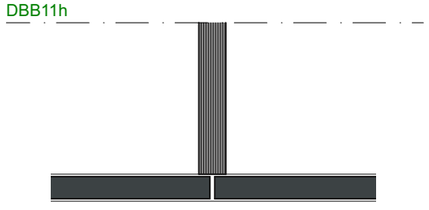

DBB14h

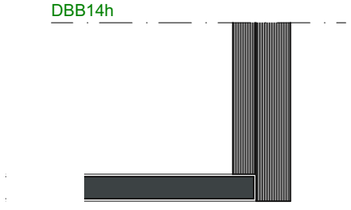

DE
UNIE ARCHITECTEN

opbouw wanden en puien zie
bouwkundige tekenwerk

E&W voorzieningen in tekeningen Galjema leidend

project	DEPU
referentie	2104
fase	Technisch ontwerp
status	Definitief
datum	09-05-2025
datum gewijzigd	
schaal/formaat	1:5, 1:20
bladnummer	
	DUA-TO-510b details balustrade boekenkast


DE UNIE ARCHITECTEN

GRONINGEN | AMSTERDAM
WILHELMSHAVEN (DE)

amsterdam@deuniearchitecten.nl
+31 (0)20 42 16 300


deuniearchitecten.nl


511a PANTRY GEBEDSRUIMTE V.07.04

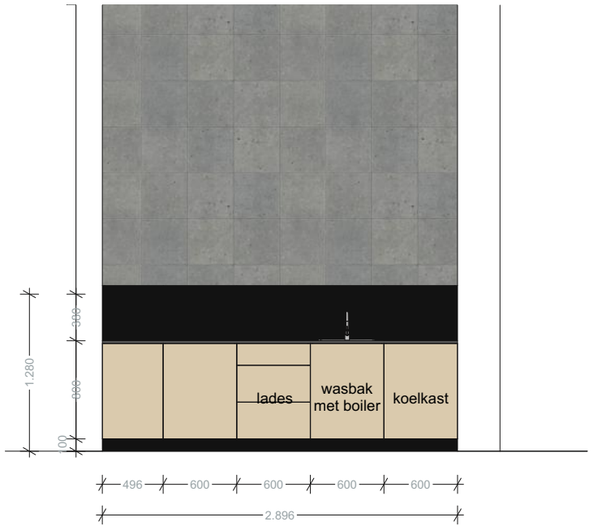



7e verdieping

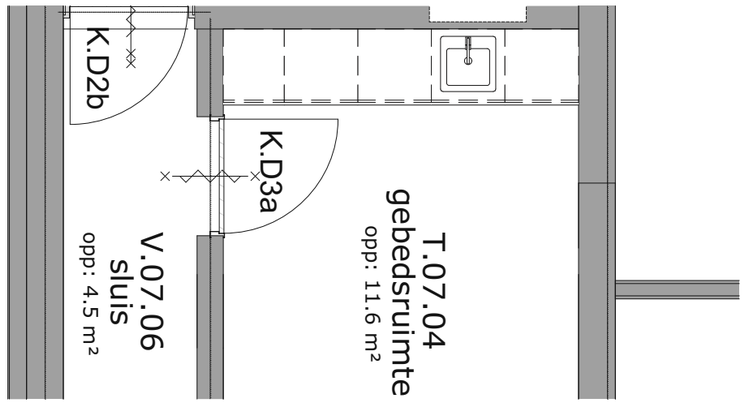

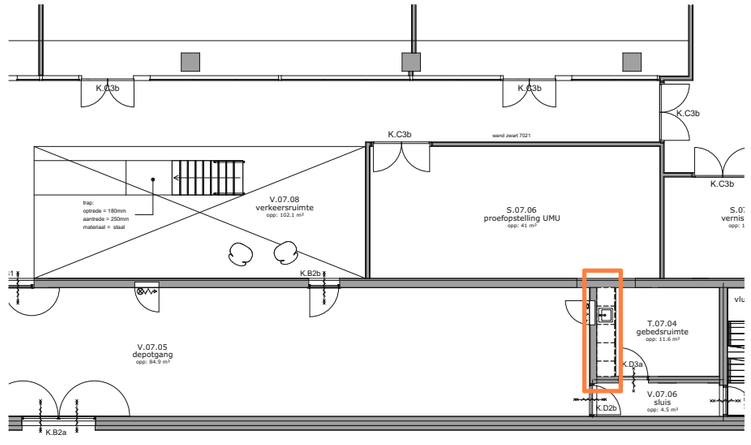

DE
UNIE ARCHITECTEN

opbouw wanden en puien zie
bouwkundige tekenwerk

E&W voorzieningen in tekeningen Galjema leidend

project	DEPU
referentie	2104
fase	Technisch ontwerp
status	Definitief
datum	09-05-2025
datum gewijzigd	
schaal/formaat	1:50, 1:200
bladnummer	
	DUA-TO-511a Pantry gebedsruimte V.07.04


DE UNIE ARCHITECTEN

GRONINGEN | AMSTERDAM
WILHELMSHAVEN (DE)

amsterdam@deuniearchitecten.nl
+31 (0)20 42 16 300

deuniearchitecten.nl


511b PANTRY GEBEDSRUIMTE V.07.04

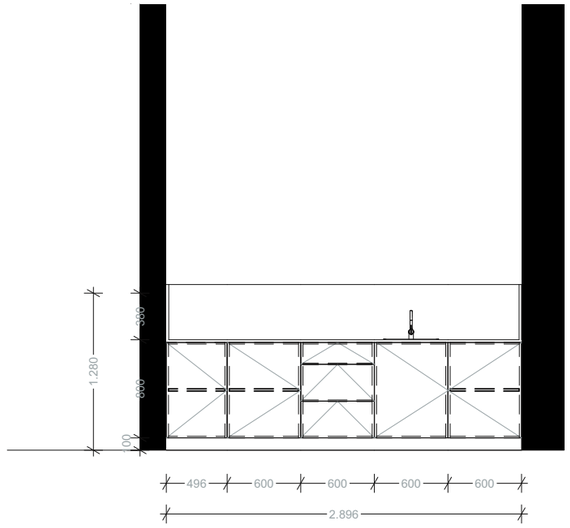

pantry
kastenframe opbouw
- staande multiplex platen 18mm
- liggende multiplex platen 18mm
- plint, terugliggend gemaakt uit 10mm spaanplaat voorzien van HPL
- binnenkasten voorzien van ronde sparing voor vrij indeelbare planken
- vrij indeelbare planken van 18 mm spaanplaat voorzien van HPL met ABS rand
- deuren van 18 mm multiplex voorzien van fineer Quercus 3.24 Eiken vals kwartier
- alle zichtbare kanten(incl kopse kanten) multiplex verduurzamen met Trae-Lyx Project Meubellak - Mat

opbouw tpv blad/achter en zijwanden
- rondom kader van 22mm multiplex
  zijde voorzien van Fenix 0720 Nero Ingo
  tevens achterwand voorzien van Fenix 0720 Nero Ingo
- keukenblad 22 mm multiplex voorzien van Fenix 0720 Nero Ingo
- alle zichtbare kanten(incl kopse kanten) multiplex verduurzamen met Trae-Lyx Project Meubellak - Mat

7e verdieping

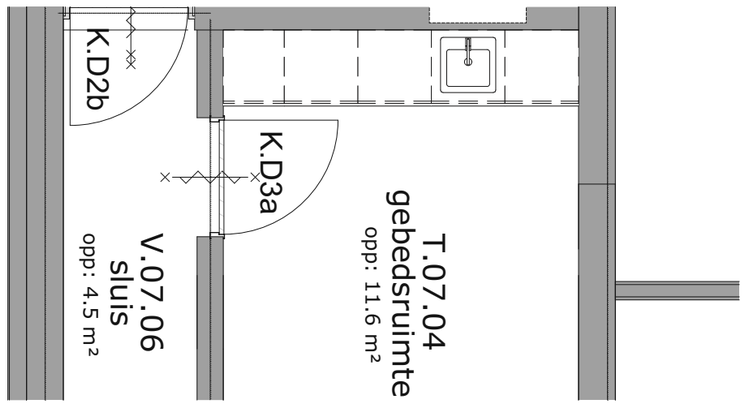

DE
UNIE ARCHITECTEN

opbouw wanden en puien zie
bouwkundige tekenwerk

E&W voorzieningen in tekeningen Galjema leidend

project	DEPU
referentie	2104
fase	Technisch ontwerp
status	Definitief
datum	09-05-2025
datum gewijzigd	
schaal/formaat	1:50
bladnummer	
	DUA-TO-511b Pantry gebedsruimte V.07.04


DE UNIE ARCHITECTEN


GRONINGEN | AMSTERDAM
WILHELMSHAVEN (DE)


amsterdam@deuniearchitecten.nl
+31 (0)20 42 16 300


deuniearchitecten.nl


512a RECEPTIE S.00.01

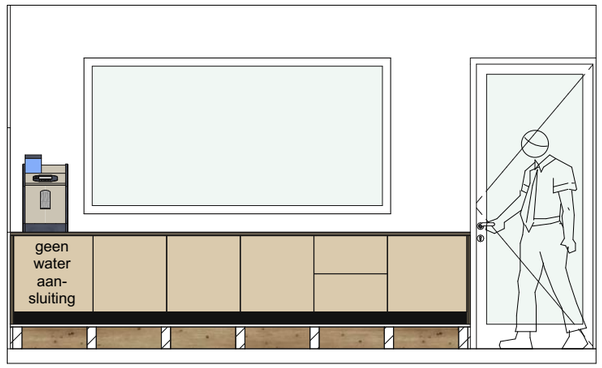


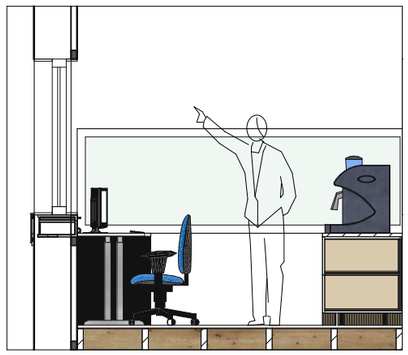


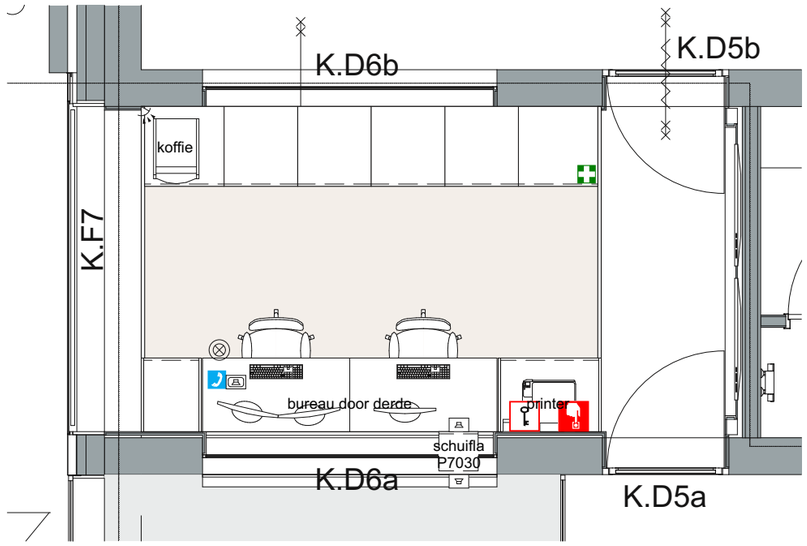

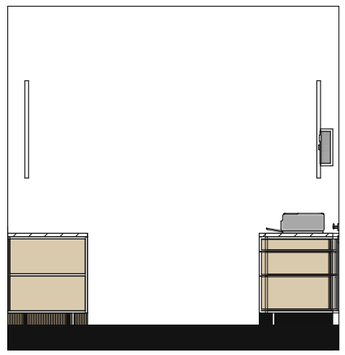

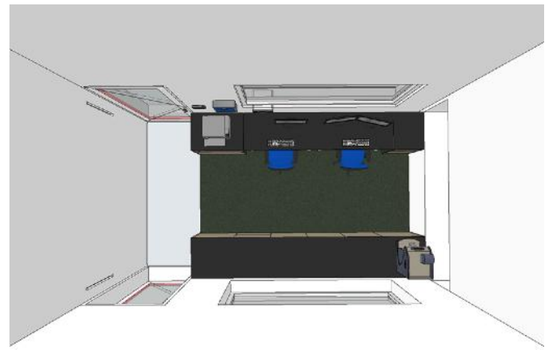

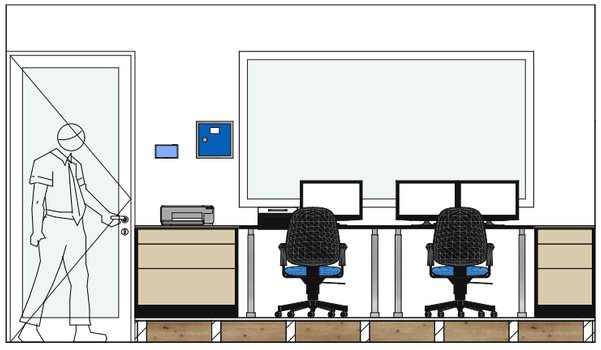

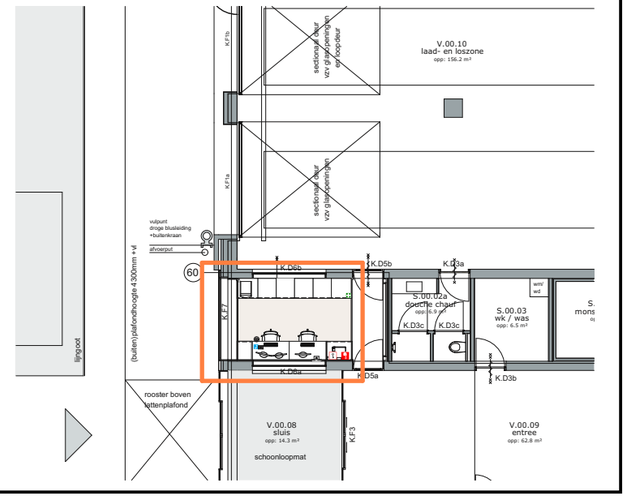

DE
UNIE ARCHITECTEN

opbouw wanden en puien zie
bouwkundige tekenwerk

E&W voorzieningen in tekeningen Galjema leidend

project	DEPU
referentie	2104
fase	Technisch ontwerp
status	Definitief
datum	09-05-2025
datum gewijzigd	
schaal/formaat	1:50, 1:200
bladnummer	DUA-TO-512a Receptie S.00.01


DE UNIE ARCHITECTEN

GRONINGEN | AMSTERDAM
WILHELMSHAVEN (DE)


amsterdam@deuniearchitecten.nl
+31 (0)20 42 16 300

deuniearchitecten.nl

512b RECEPTIE S.00.01

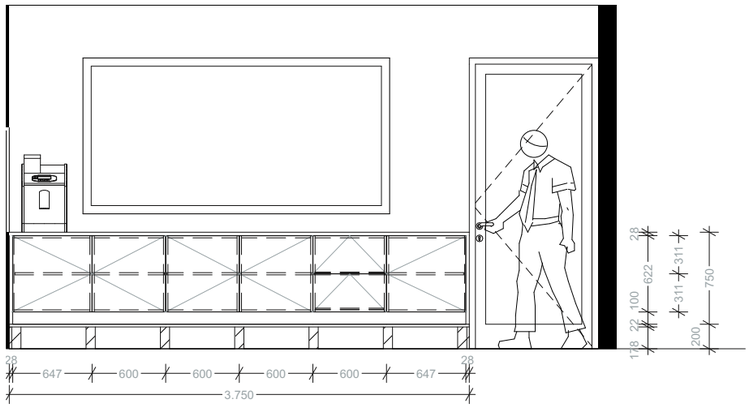



A

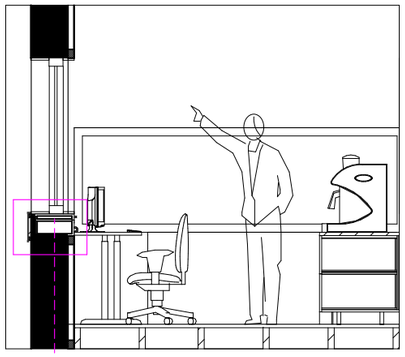

B

zie detail 181, DP6 A5630.

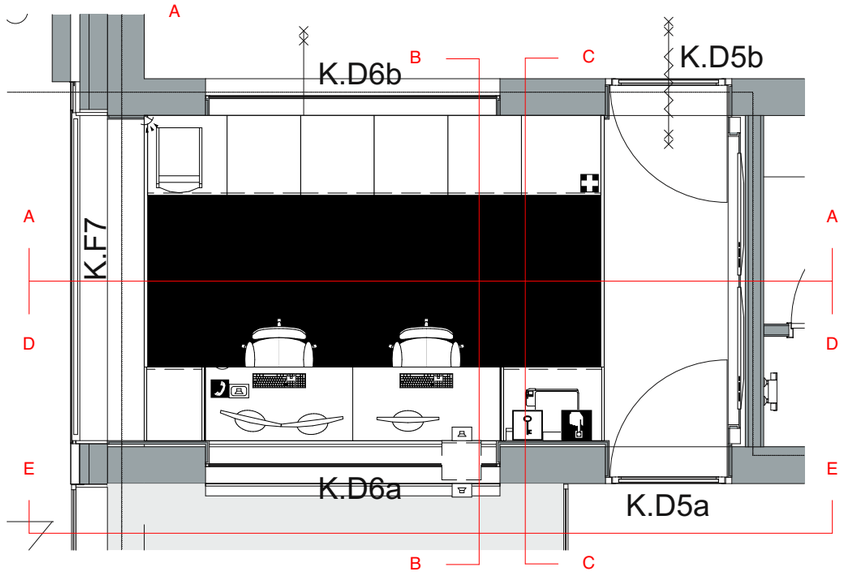

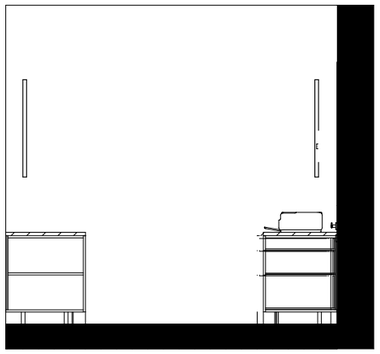


C


opbouw kastenframe
- staande multiplex platen 18mm
- liggende multiplex platen 18mm
- plint, terugliggend gemaakt uit 10mm spaanplaat voorzien van HPL
- binnenkasten voorzien van ronde sparing voor vrij indeelbare planken
- vrij indeelbare planken van 18 mm spaanplaat voorzien van HPL met ABS rand
- deuren van 18 mm multiplex voorzien van fineer Quercus 3.24 Eiken vals kwartier
- alle zichtbare kanten(incl kopse kanten) multiplex verduurzamen met Trae-Lyx Project Meubellak - Mat

opbouw tbv blad en zijwanden
- rondom kader van 28mm multiplex
  zijde voorzien van Fenix 0720 Nero Ingo
- alle zichtbare kanten(incl kopse kanten) multiplex verduurzamen met Trae-Lyx Project Meubellak - Mat

opbouw podium
- houten balkenstructuur 70x182
- korpus 18 mm spaanplaat afwerken met vloerafwerking volgens kleur- en materiaalstaat

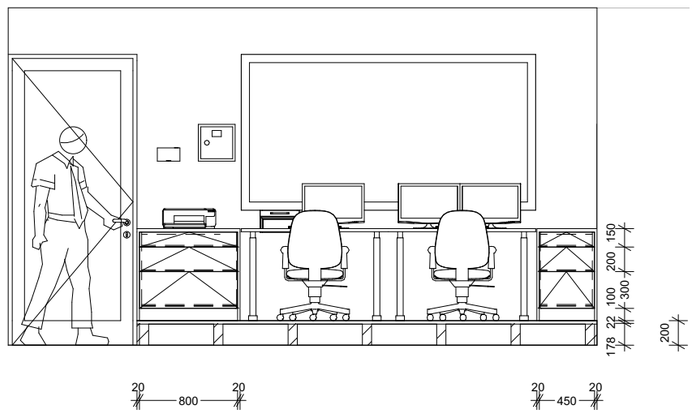

D

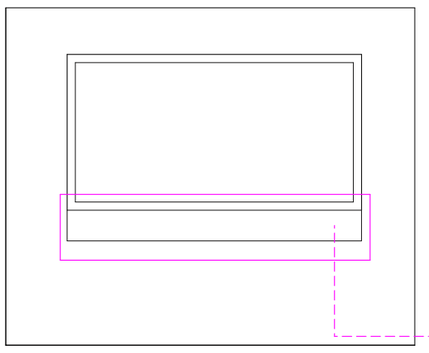

zie detail 181, DP6 A5630.

E

DE
UNIE ARCHITECTEN

opbouw wanden en puien zie bouwkundige tekenwerk

E&W voorzieningen in tekeningen Galjema leidend

project	DEPU
referentie	2104
fase	Technisch ontwerp
status	Definitief
datum	09-05-2025
datum gewijzigd	
schaal/formaat	1:50, 1:10
bladnummer	DUA-TO-512b Receptie S.00.01


DE UNIE ARCHITECTEN


GRONINGEN | AMSTERDAM
WILHELMSHAVEN (DE)


amsterdam@deuniearchitecten.nl
+31 (0)20 42 16 300

deuniearchitecten.nl

513 MDF PER TYPE

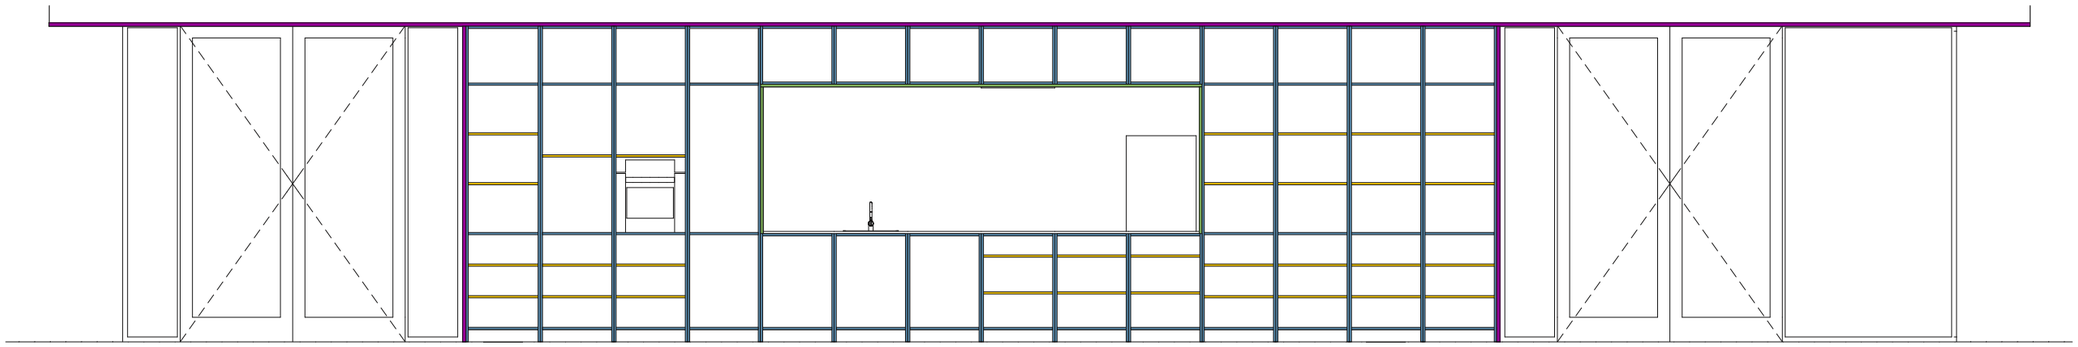

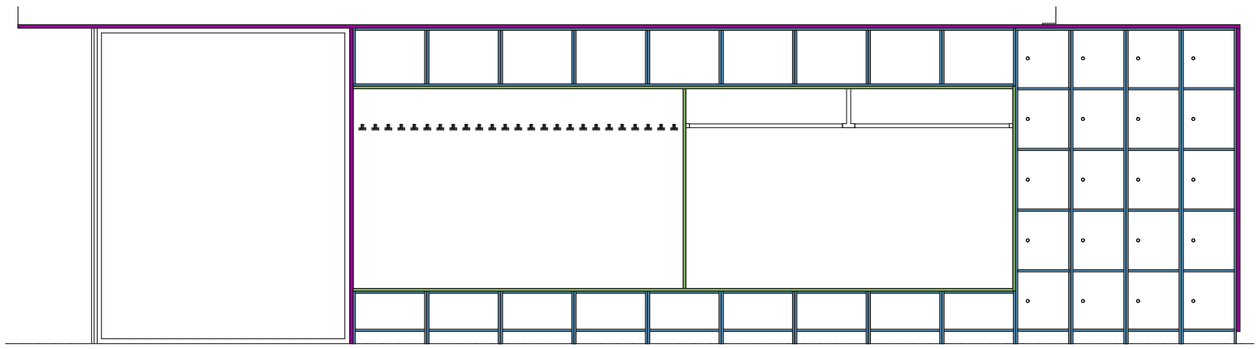

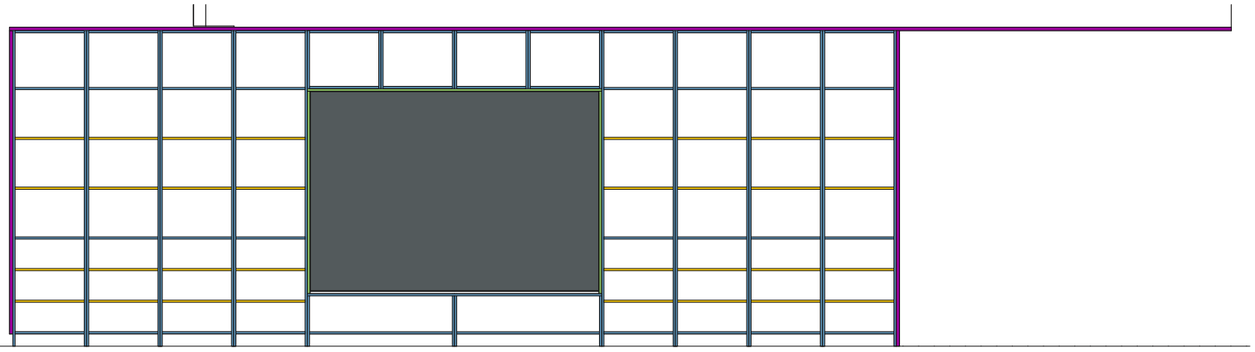

- 28 mm multiplex
- 22 mm multiplex
- 18 mm spaanplaat
- 18 mm multiplex
- 06 mm Fenix 0720 dubbelzijdig met bijpassende kleurenkern

DE
UNIE ARCHITECTEN

opbouw wanden en puien zie
bouwkundige tekenwerk

E&W voorzieningen in tekeningen Galjema leidend

project	DEPU
referentie	2104
fase	Technisch ontwerp
status	Definitief
datum	09-05-2025
datum gewijzigd	
schaal/formaat	1:50
bladnummer	
	DUA-TO-513 MDF Per type

DE UNIE ARCHITECTEN


GRONINGEN | AMSTERDAM
WILHELMSHAVEN (DE)


amsterdam@deuniearchitecten.nl
+31 (0)20 42 16 300


deuniearchitecten.nl

513 MDF PER TYPE



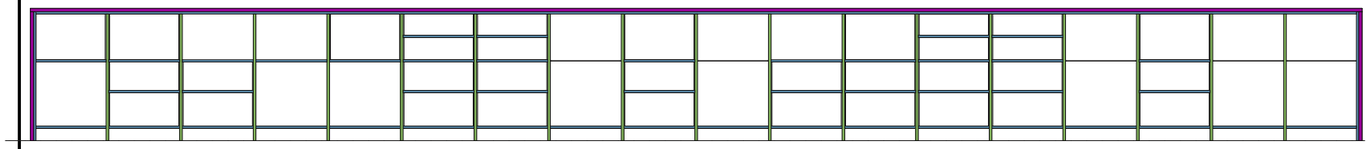

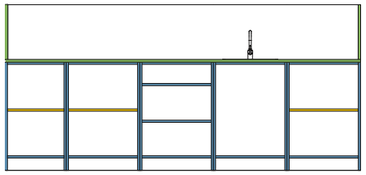

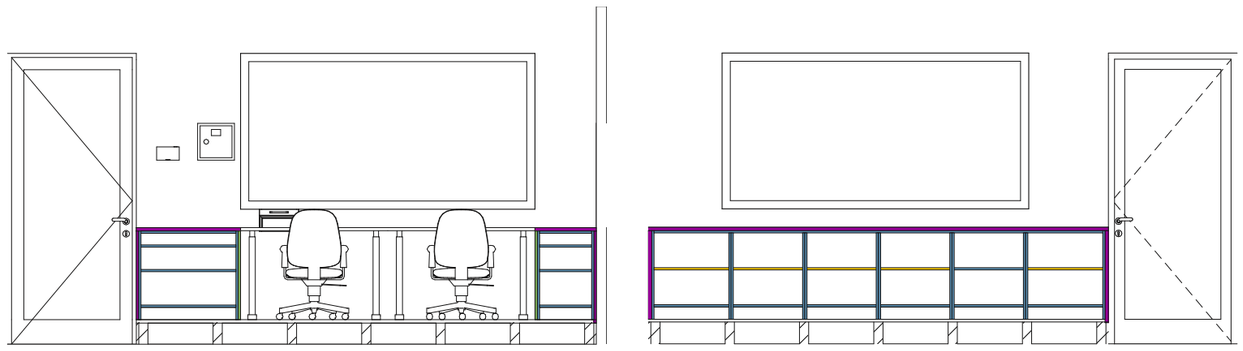

- 28 mm multiplex
- 22 mm multiplex
- 18 mm spaanplaat
- 18 mm multiplex
- 06 mm Fenix 0720 dubbelzijdig met bijpassende kleurenkern

DE
UNIE ARCHITECTEN

opbouw wanden en puien zie
bouwkundige tekenwerk

E&W voorzieningen in tekeningen Galjema leidend

project	DEPU
referentie	2104
fase	Technisch ontwerp
status	Definitief
datum	09-05-2025
datum gewijzigd	
schaal/formaat	1:50
bladnummer	
	DUA-TO-514 MDF Per type

DE UNIE ARCHITECTEN

GRONINGEN | AMSTERDAM
WILHELMSHAVEN (DE)

amsterdam@deuniearchitecten.nl
+31 (0)20 42 16 300

deuniearchitecten.nl