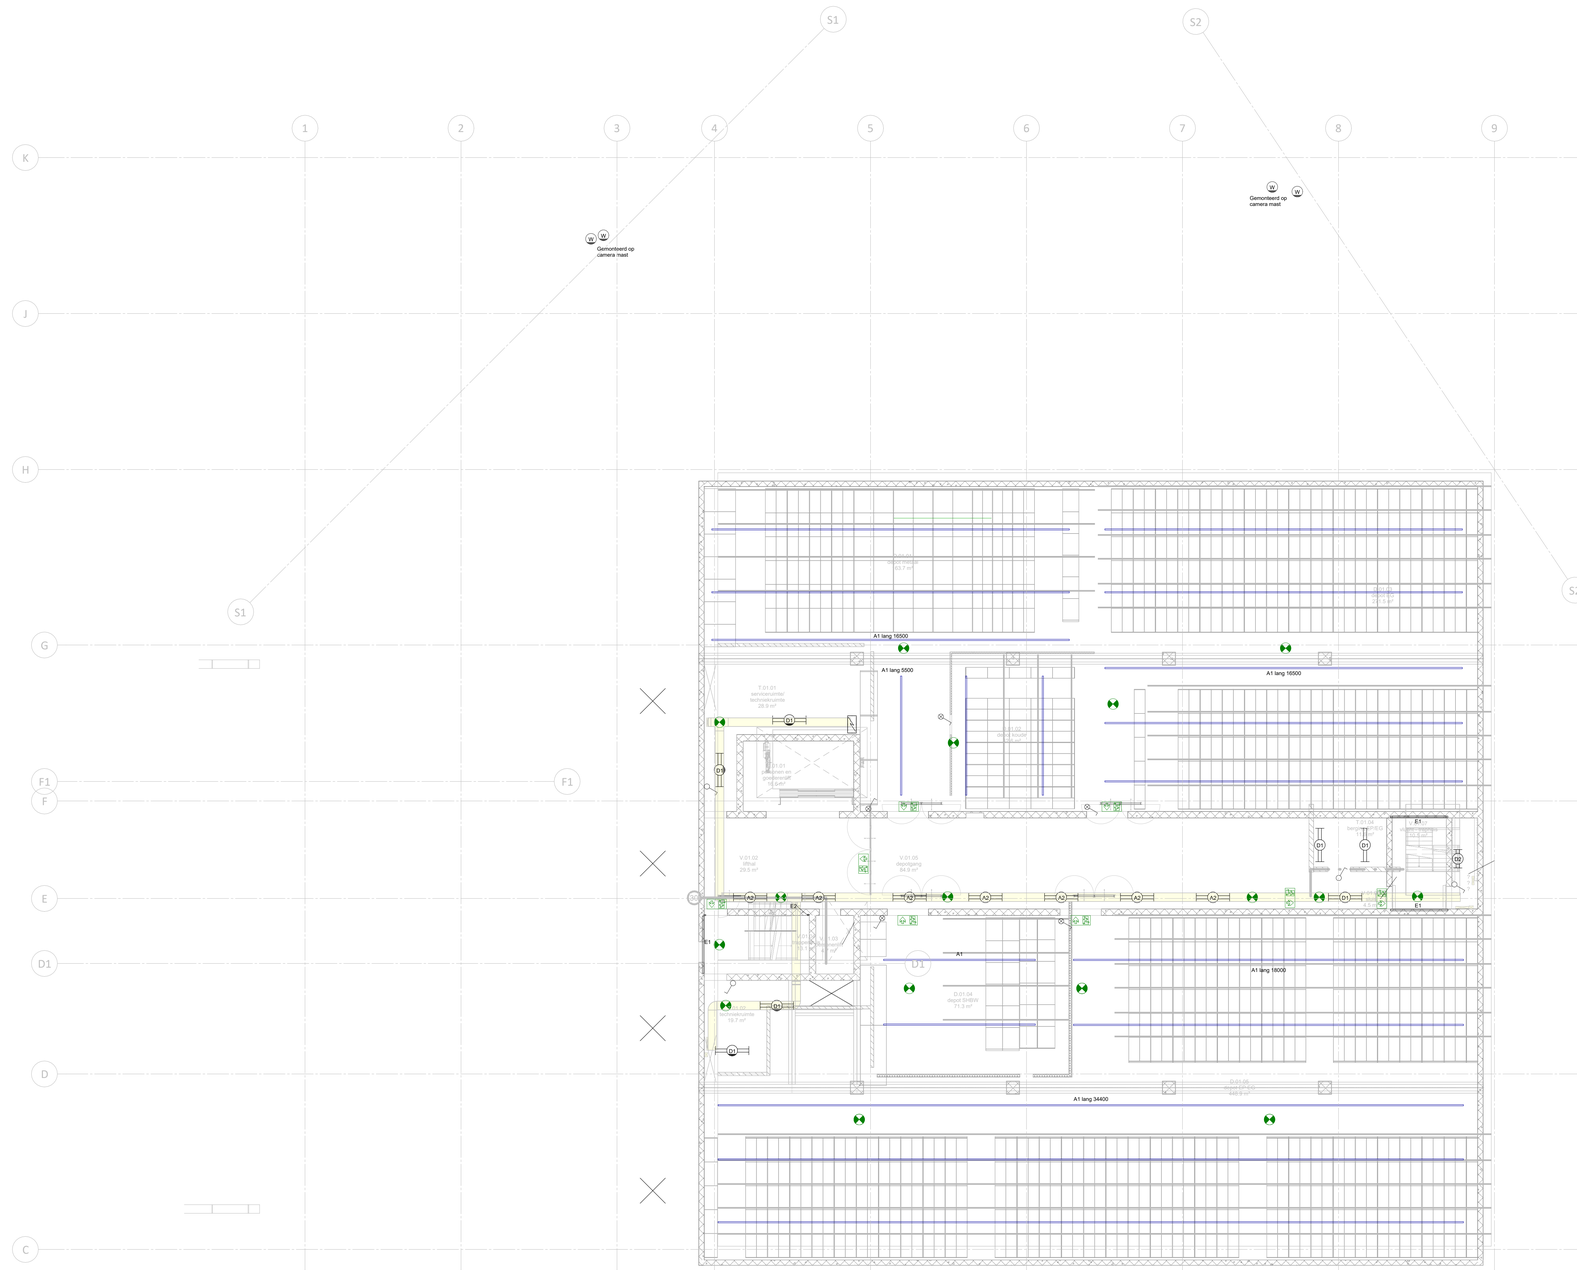


RENVOOI:

Symbool	Omschrijving
	Downlighter
	Armatuur
	Lichtlijn Pendel
	Armatuur, nood
	Detector, plafond
	Noodverlichtingsarmatuur
	Schakelaar, 1-polig
CBP	Centraalbedienpaneel. Sturing verlichting vanuit meldkamer

Armaturen conform voorstel Armaturenoverzicht

Opdrachtgever	Gemeente Utrecht Stadsplateau 1 3500CE Utrecht
Project	Nieuwbouw Depot Collecties Utrecht Isotopenweg te Utrecht
Omschrijving	Elektrotechnische installaties Licht- en noodlichtinstallaties eerste verdieping

galjema

Bouwkundig model:
(A5630_Depot Collecties Utrecht_UO_R24) d.d. : 22-09-2025
Constructief model:
(T-121054-UO-Central_R24) d.d.: 22-09-2025

Datum : 25-09-2026	Getekend : HWE	Proj.nr.: 3739EW01	Tekeningnummer : EP201
Schaal : 1:100	Formaat : A0	Status : TO	

dd	mm	jjjj
Wijzigingen		