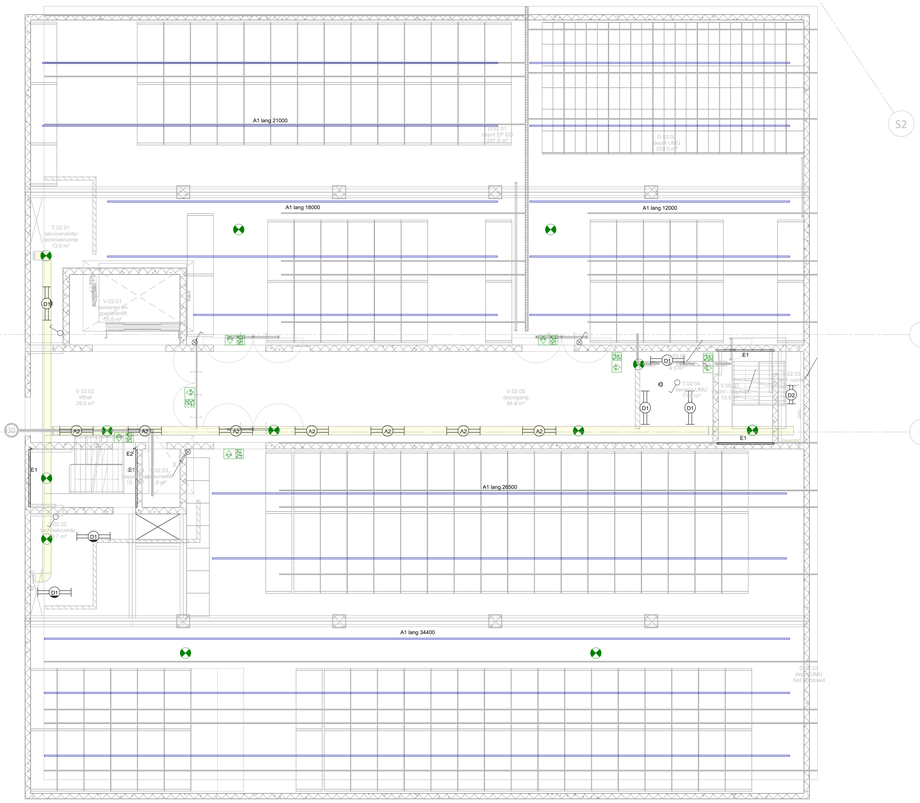


Tweede verdieping

Derde verdieping

RENVOOI:

Symbool	Omschrijving
○	Downlighter
⊢○⊣	Armatuur
▭	Lichtlijn Pendel
⋈	Armatuur, nood
✕	Detector, plafond
⊡	Noodverlichtingsarmatuur
⌐	Schakelaar, 1-polig
CRP	Centraalbedienpaneel. Sturing verlichting vanuit meldkamer
Armaturen conform voorstel Armaturenoverzicht	

Opdrachtgever	Gemeente Utrecht Stadsplateau 1 3500CE Utrecht		
Project	Nieuwbouw Depot Collecties Utrecht Isotopenweg te Utrecht		
Omschrijving	Elektrotechnische installaties Licht- en noodlichtinstallaties tweede en derde verdieping		
galjema	Bouwkundig model: (AS630_Depot Collecties Utrecht_UO_R24) d.d. : 22-09-2025 Constructief model: (T-121054-UO-Central_R24) d.d.: 22-09-2025		
Datum : 25-09-2026	Getekend : HWE	Proj.nr.: 3739EW01	Tekeningnummer : EP202/3
Schaal : 1:100	Formaat : A0	Status : TO	

Wijzigingen: 04 03 02 01