
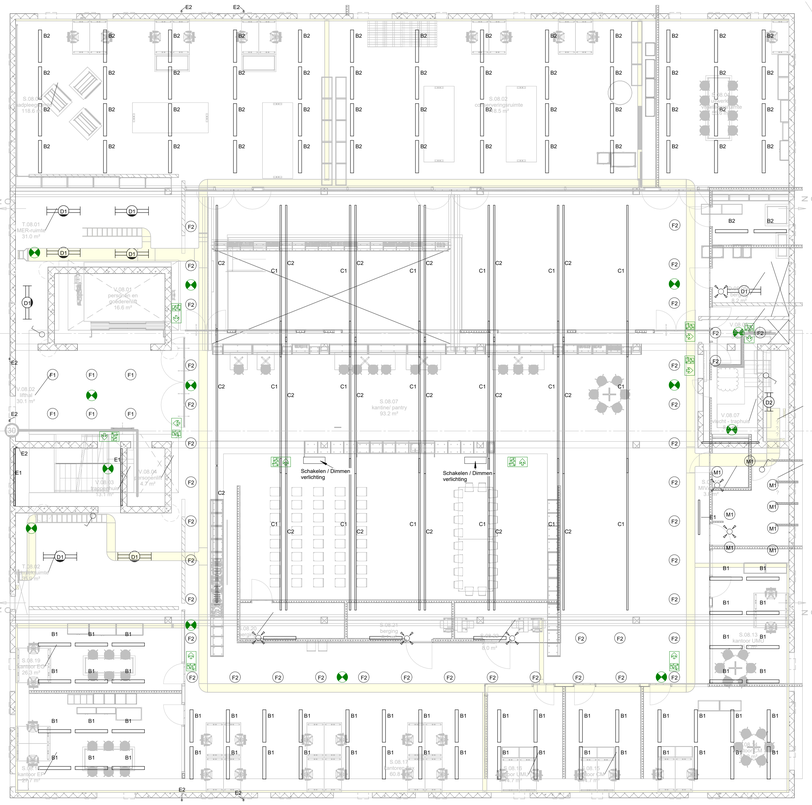


Achtste verdieping

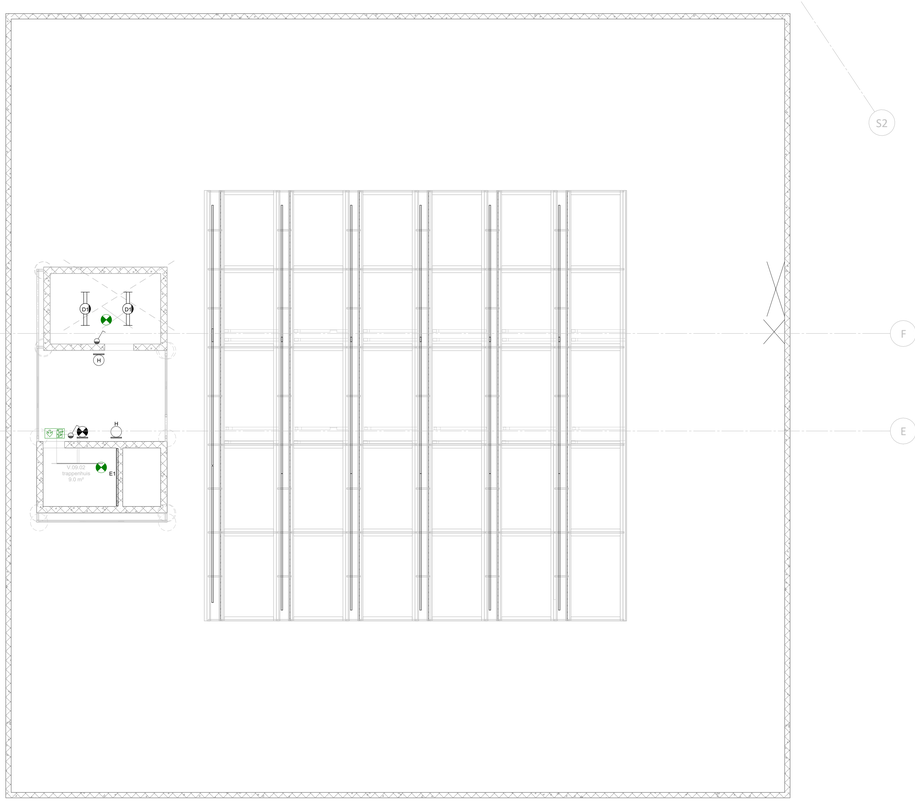

Dak verdieping

RENVOOI:

Symbool	Omschrijving
	Downlighter
	Armatuur
	Lichtlijn Pendel
	Armatuur, nood
	Detector, plafond
	Noodverlichtingsarmatuur
	Schakelaar, 1-polig
CBP	Centraalbedienpaneel. Sturing verlichting vanuit meldkamer
Armaturen conform voorstel Armaturenoverzicht	

Opdrachtgever	Gemeente Utrecht Stadsplateau 1 3500CE Utrecht			
Project	Nieuwbouw Depot Collecties Utrecht Isotopenweg te Utrecht			
Omschrijving	Elektrotechnische installaties Licht- en noodlichtinstallaties achtste en dak verdieping			
galjema		Bouwkundig model: (AS630_Depot Collecties Utrecht_UO_R24) d.d. : 22-09-2025 Constructief model: (T-121054-UO-Central_R24) d.d.: 22-09-2025		
DD DD DD DD	Datum : 25-09-2026	Getekend : HWE	Proj.nr.: 3739EW01	Tekeningnummer : EP208/D
Wijzigingen	Schaal : 1:100	Formaat : A0	Status : TO	