
RENVOOI:

- Glasvezelkabel
- CAT 6A kabel
- MER — Main Equipment Room
- SER — Satellite Equipment Room
- Aansluitpunt wifi
- Aansluitpunt data

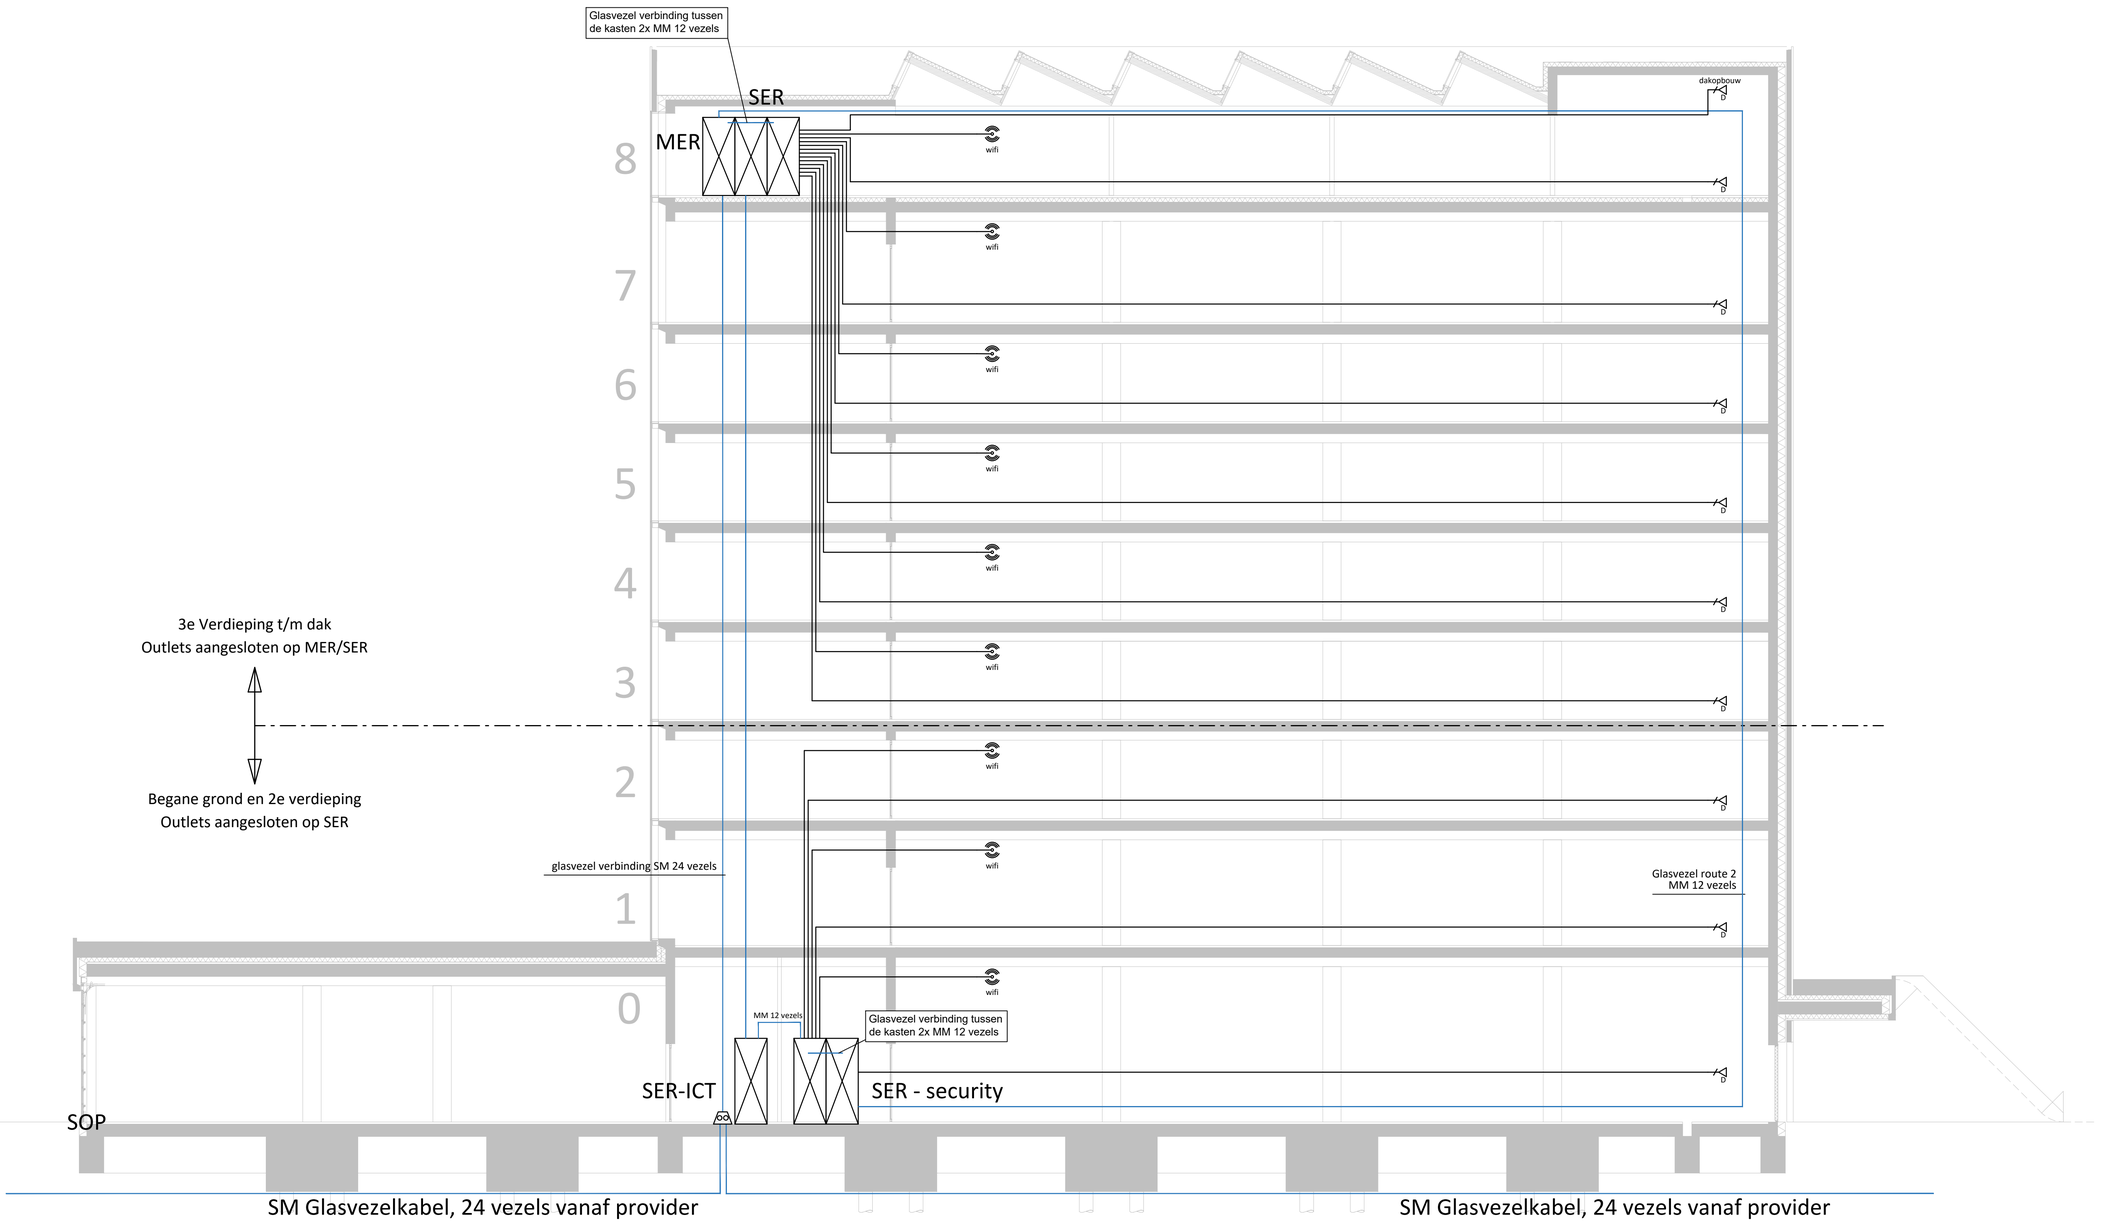

Opdrachtgever	Gemeente Utrecht Stadsplateau 1 3500CE Utrecht
Project	Nieuwbouw Depot Collecties Utrecht Isotopenweg te Utrecht
Omschrijving	Elektrotechnische installatie Blokschema Data installatie Algemeen

Datum : 25-09-2026	Getekend : PKR	Proj.nr. : 3739EW	Tekeningnummer : ES102
Schaal : -	Formaat : A1	Status : TO	

Wijzigingen: dd. dd. dd. dd.

3739EW-ES102.DWG