

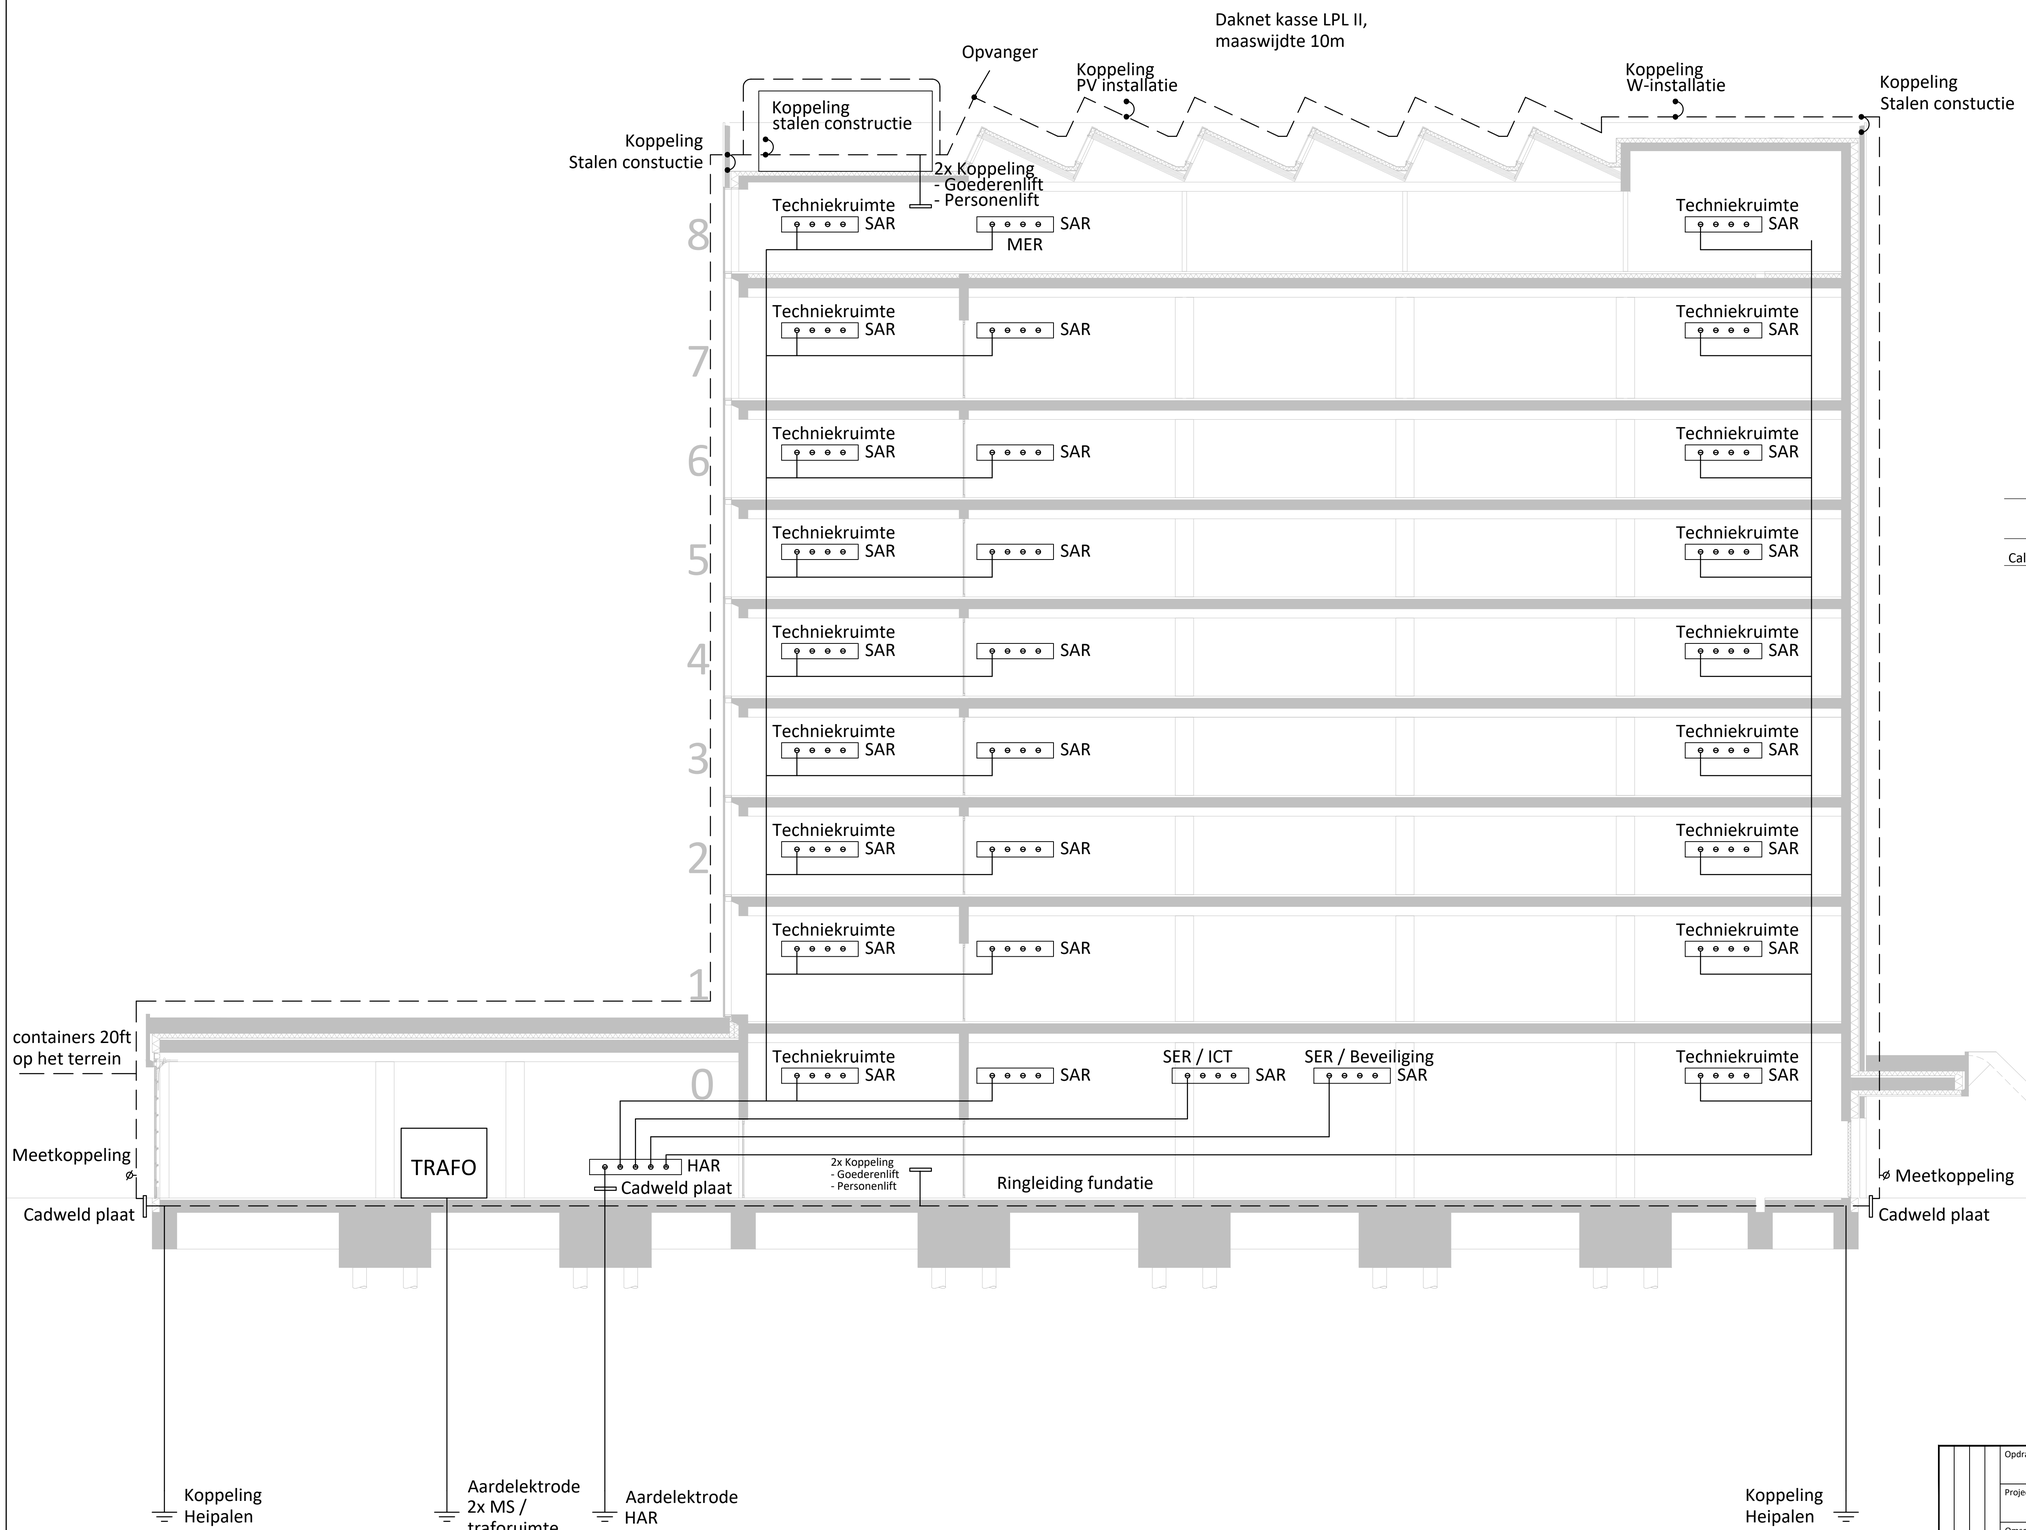


RENVOOI:

- Subaardrail
- Hoofdaandrail
- Ringleiding CU25/50
- Bliksemleiding CU50

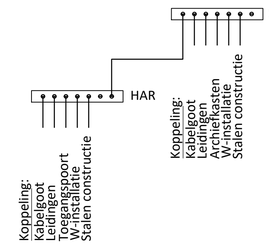

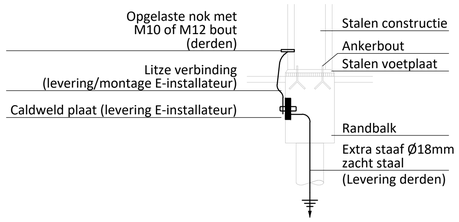

Koppeling stalenkolom aan fundering

Opdrachtgever	Gemeente Utrecht Stadsplateau 1 3500CE Utrecht			
Project	Nieuwbouw Depot Collecties Utrecht Isotopenweg te Utrecht			
Omschrijving	Elektrotechnische installatie Blokschema Aardingsinstallatie Algemeen			
	galjema			
dd. dd. dd. dd. Wijzigingen	Datum : 25-09-2026	Getekend : PKR	Proj.nr. : 3739EW	Tekeningnummer : ES103
	Schaal : -	Formaat : A1	Status : TO	

3739EW-ES103.DWG