


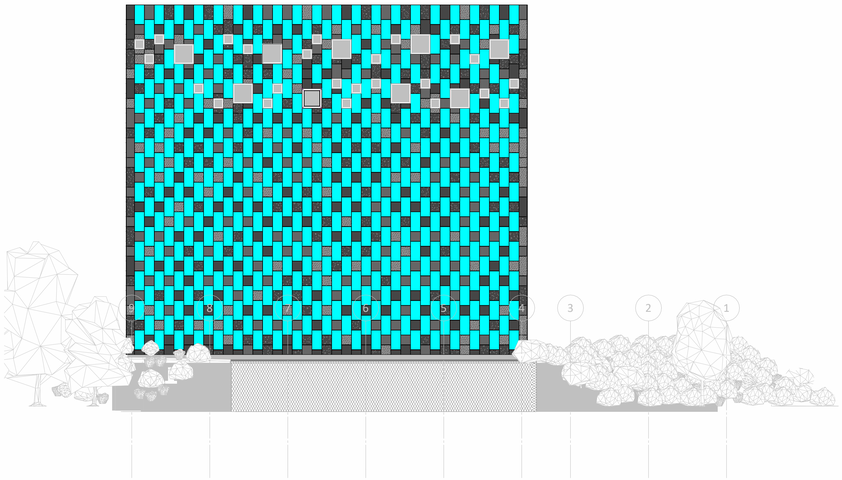


Noordzijde

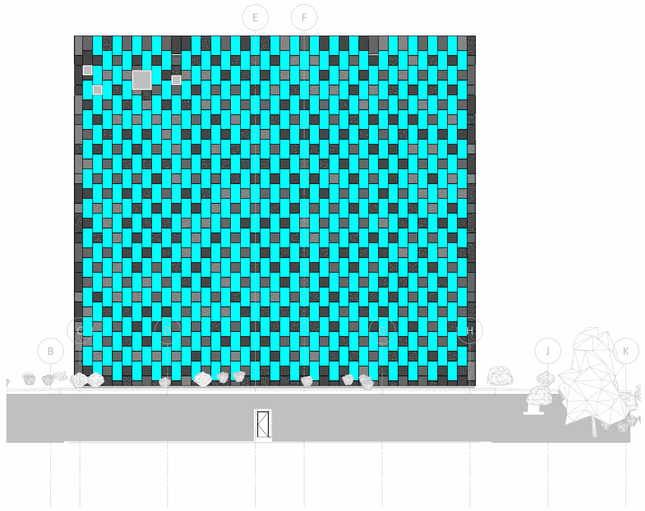


Oostzijde

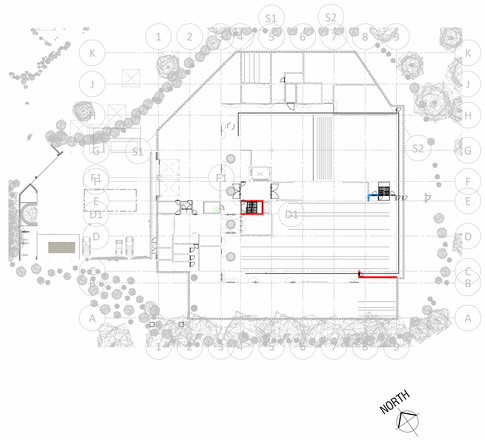


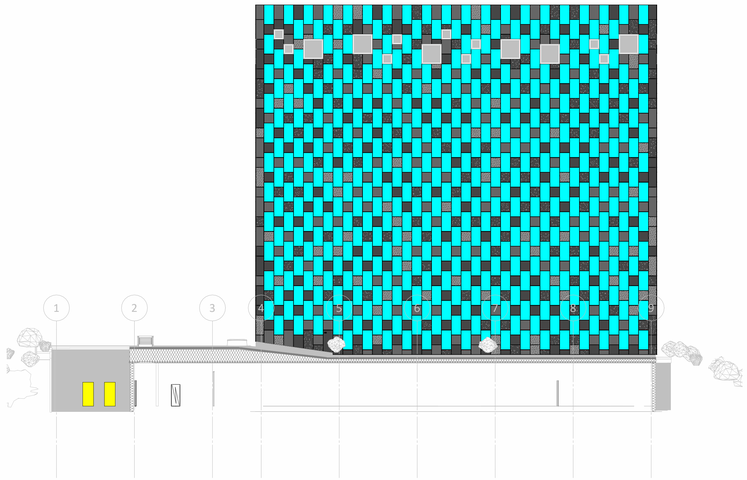

Zuidzijde

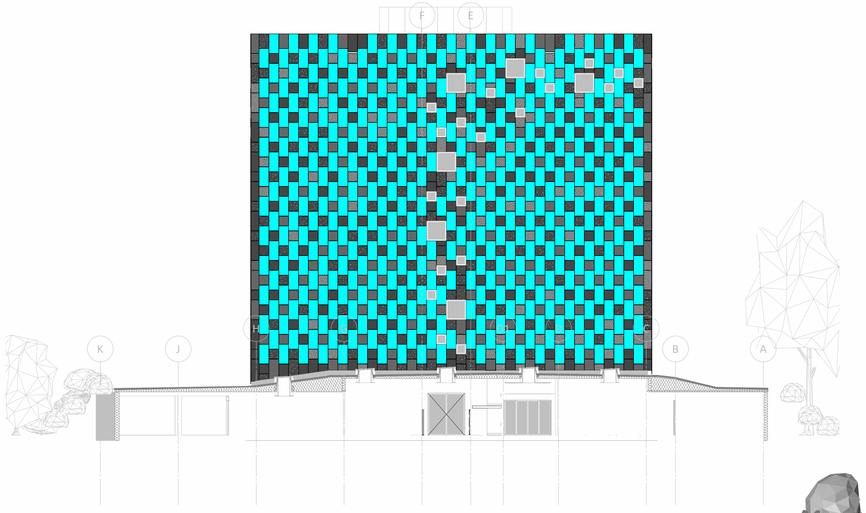

Westzijde

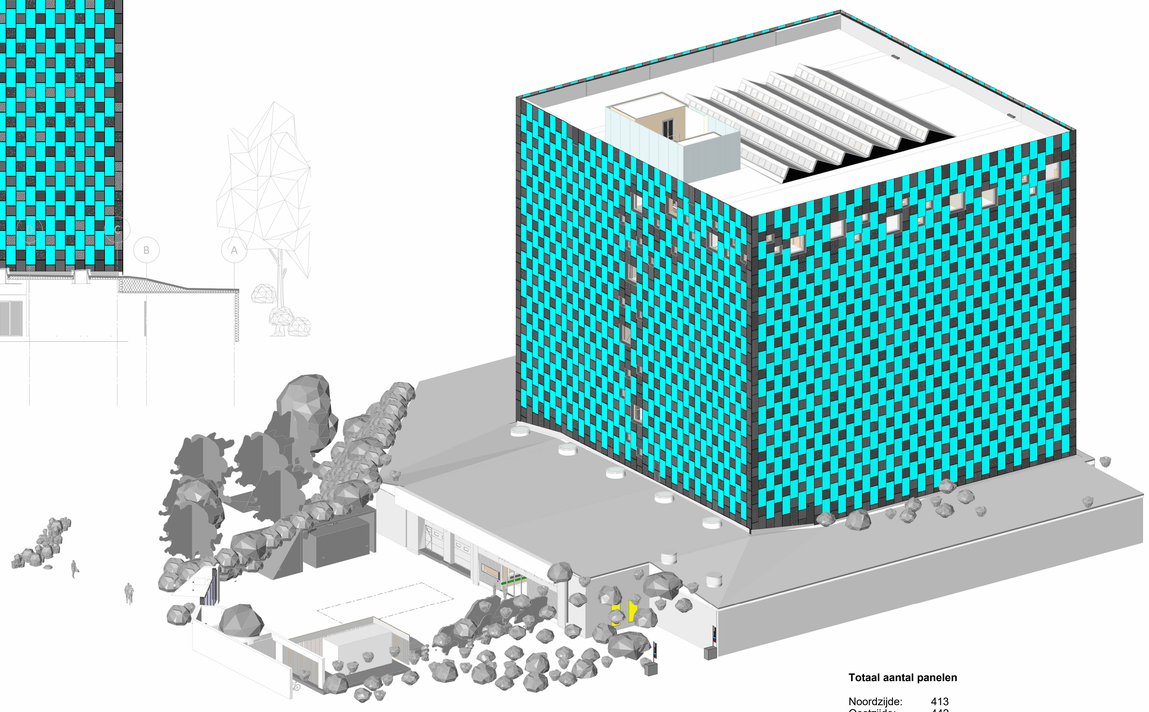

Totaal aantal panelen

Noordzijde:	413
Oostzijde:	442
Zuidzijde:	427
Westzijde:	402
totaal:	1684

Opdrachtgever	Gemeente Utrecht Stadsplateau 1 3500CE Utrecht			
Project	Nieuwbouw Depot Collecties Utrecht Isotopenweg te Utrecht			
Omschrijving	Elektrotechnische installaties Kracht- en Zwakstroominstallaties Zij aanzichten PV installatie			
galjema	Bouwkundig model: (AS630_Depot Collecties Utrecht_UO_R24) d.d. : 22-09-2025 Constructief model: (T-121054-UO-Central_R24) d.d.: 22-09-2025			
A04	Datum : 25-09-2026	Getekend : HWE	Proj.nr.: 3739EW01	Tekeningnummer :
A03	Schaal : 1:100	Formaat : AO	Status : TO	EZ100
A02				
A01				
Wijzigingen				