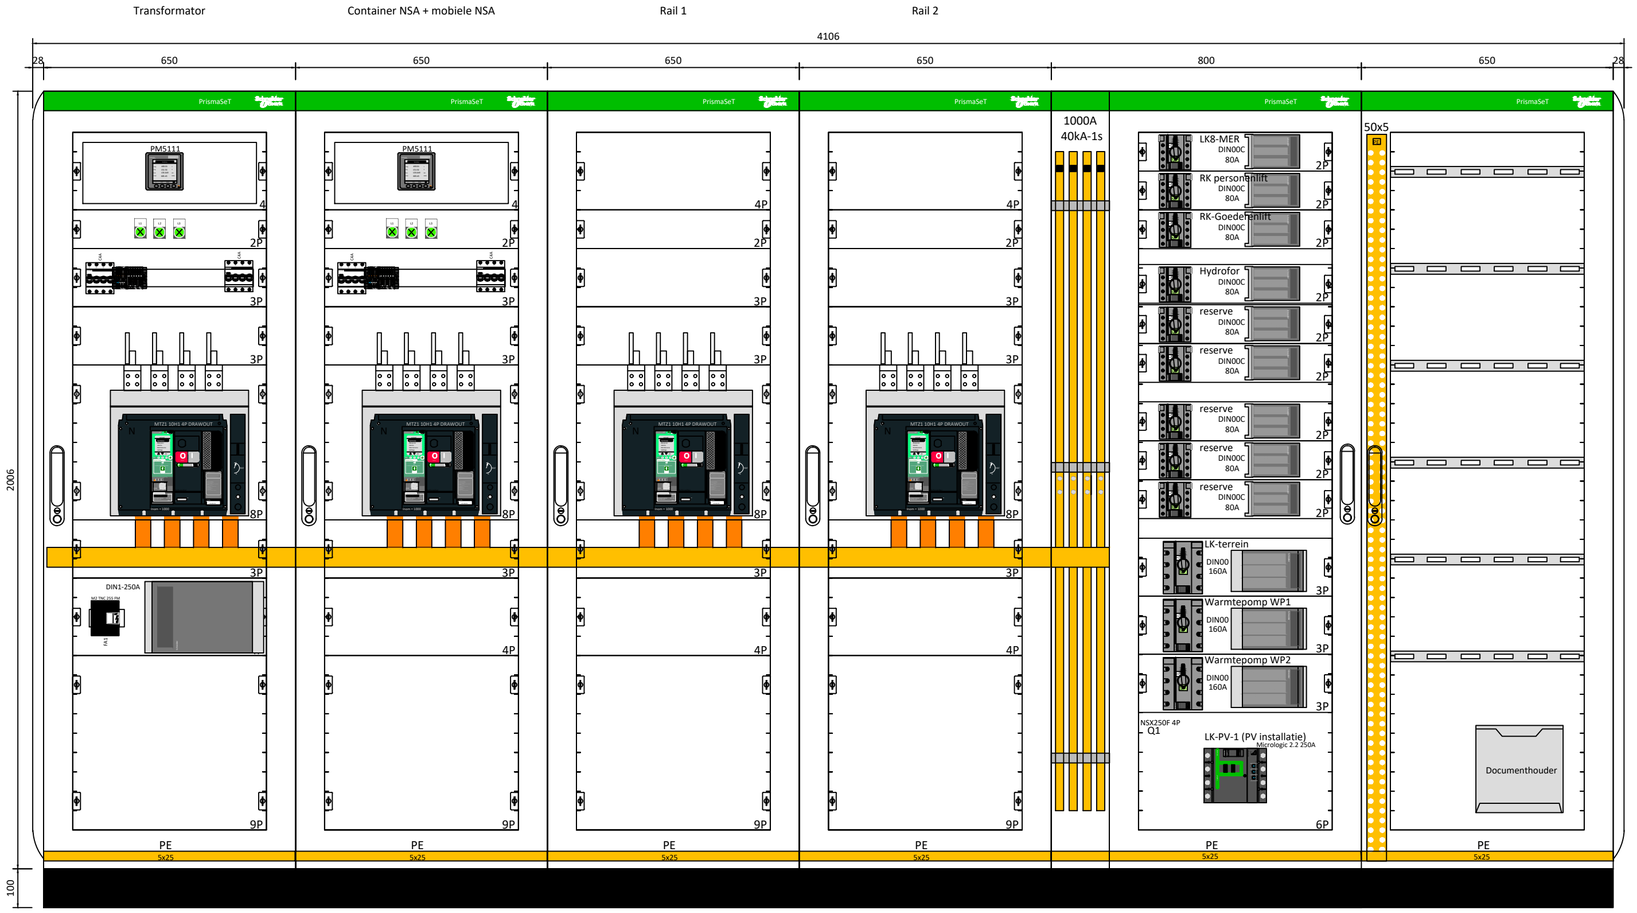


dd.				
dd.				
dd.				
dd.				
Wijzigingen				

Opdrachtgever	Gemeente Utrecht Stadsplateau 1 3500CE Utrecht
Project	Nieuwbouw Depot Collecties Utrecht Isotopenweg te Utrecht
Omschrijving	Elektrotechnische installatie Aanzicht verdeelinrichting HKL Algemeen

galjema

Datum : 25-09-2026	Getekend : PKR	Proj.nr. : 3739EW	Tekeningnummer : AZ100
Schaal : -	Formaat : A2	Status : TO	

3739EW-AZ100.DWG