


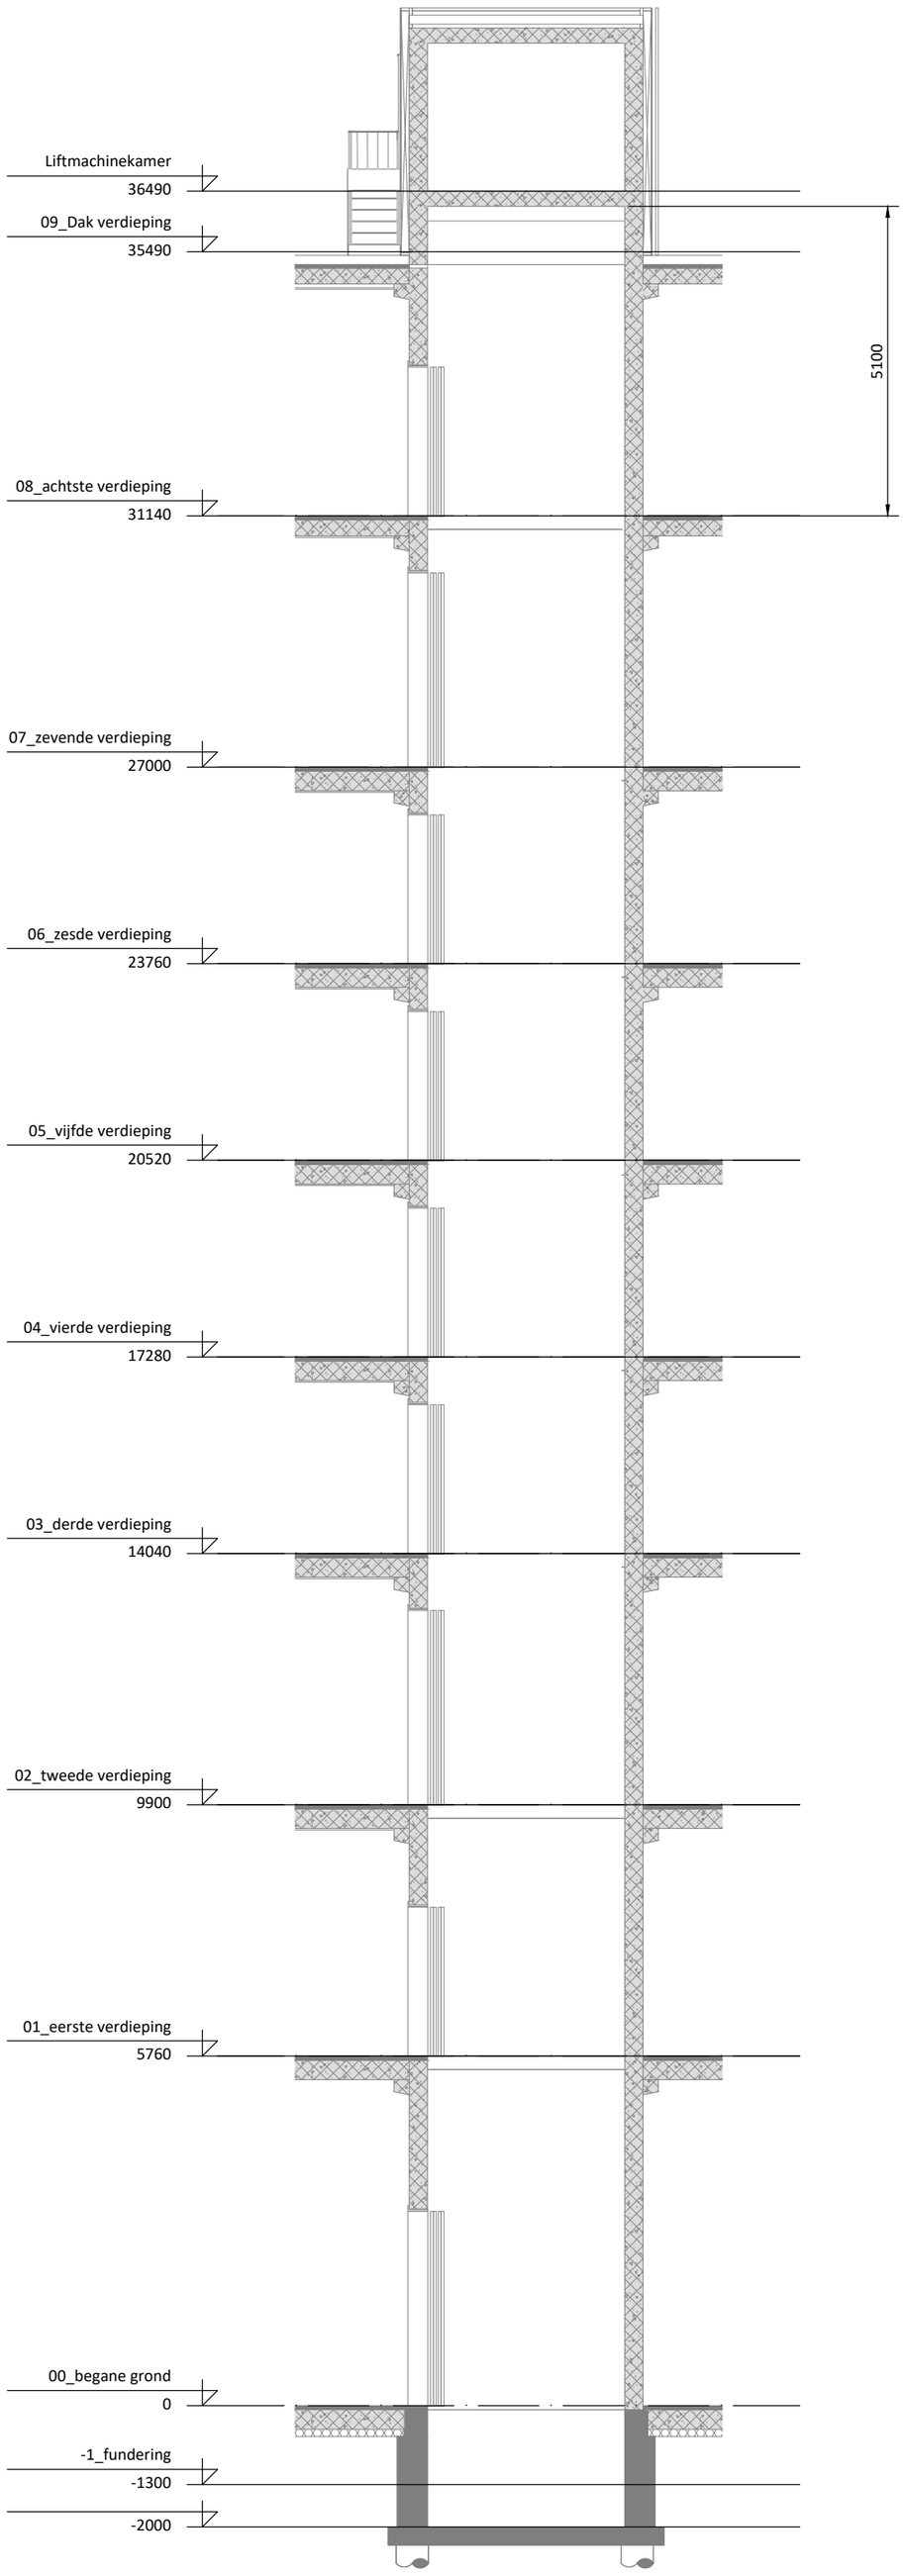


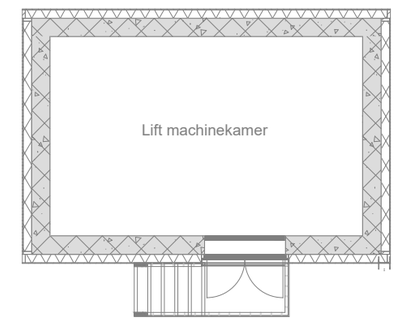

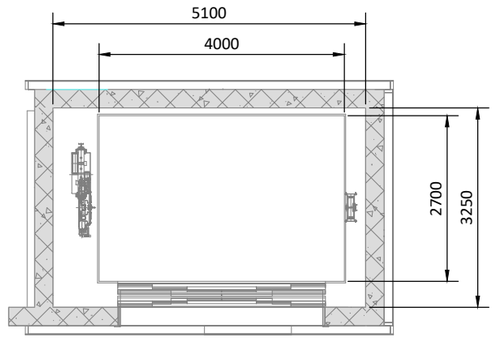

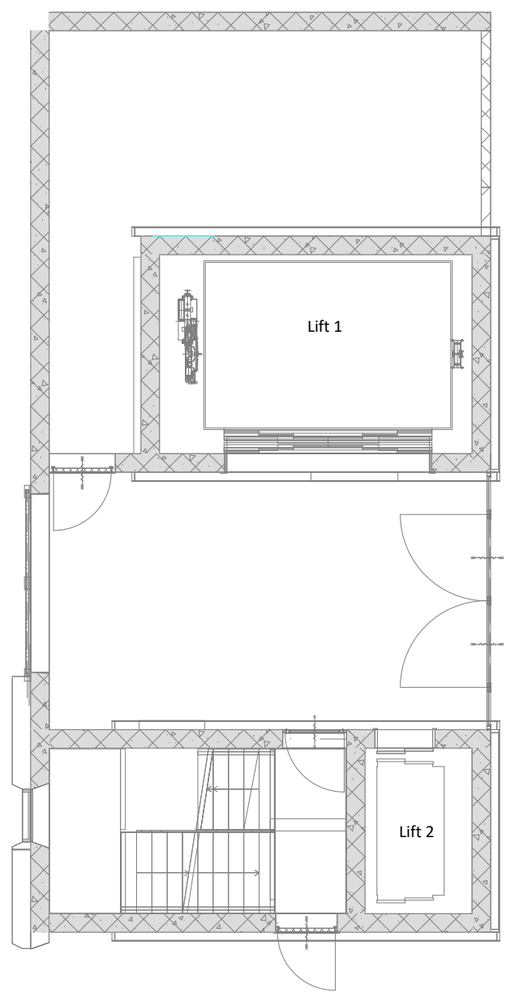

Opdrachtgever	Gemeente Utrecht Stadsplateau 1 3500CE Utrecht		
Project	Nieuwbouw Depot Collecties Utrecht Isotopenweg te Utrecht		
Omschrijving	Elektrotechnische installatie Schacht lift 1 Algemeen		
galjema			
Datum : 25-09-2026	Getekend : PKR	Proj.nr. : 3739EW	Tekeningnummer : BK100
Schaal : -	Formaat : A2	Status : TO	

dd. dd. dd. dd.
Wijzigingen

3739EW-BK100.DWG