

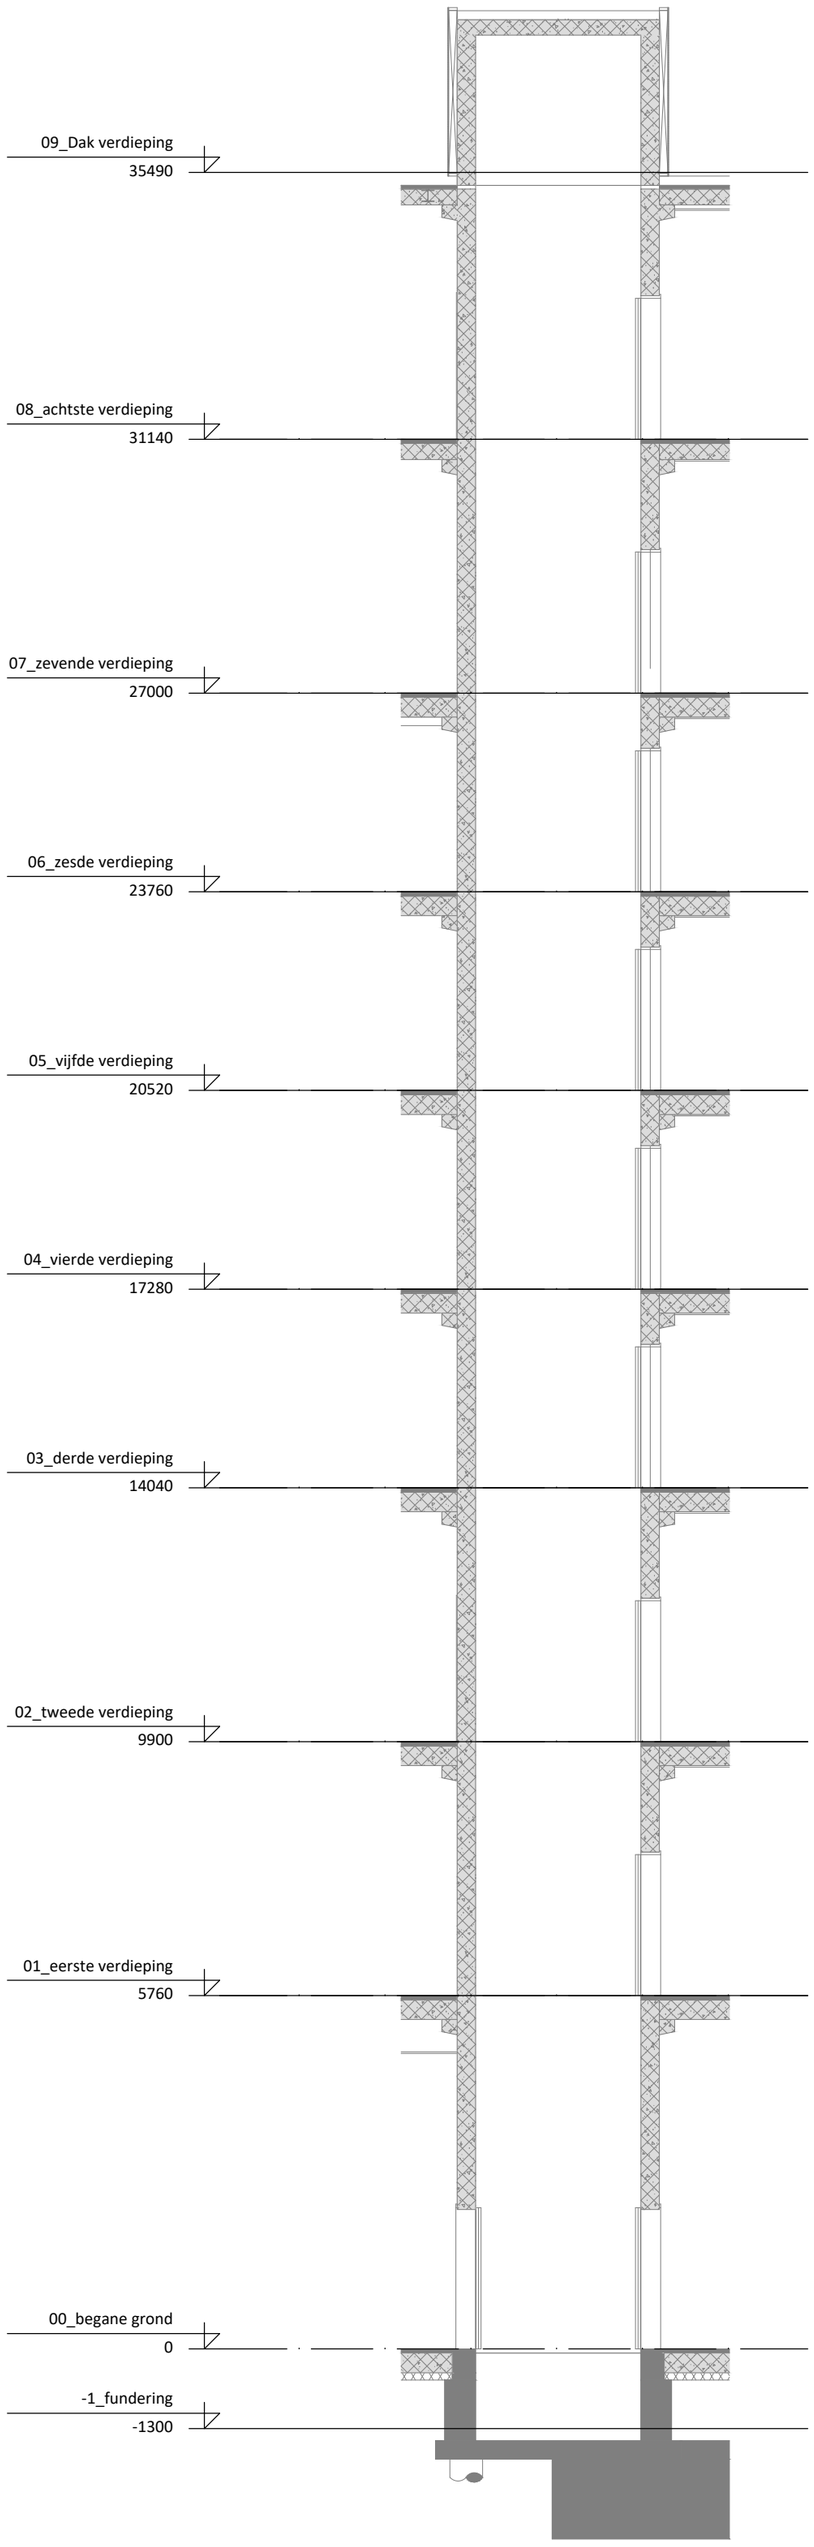


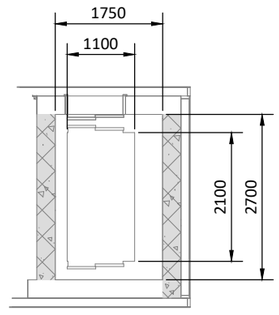

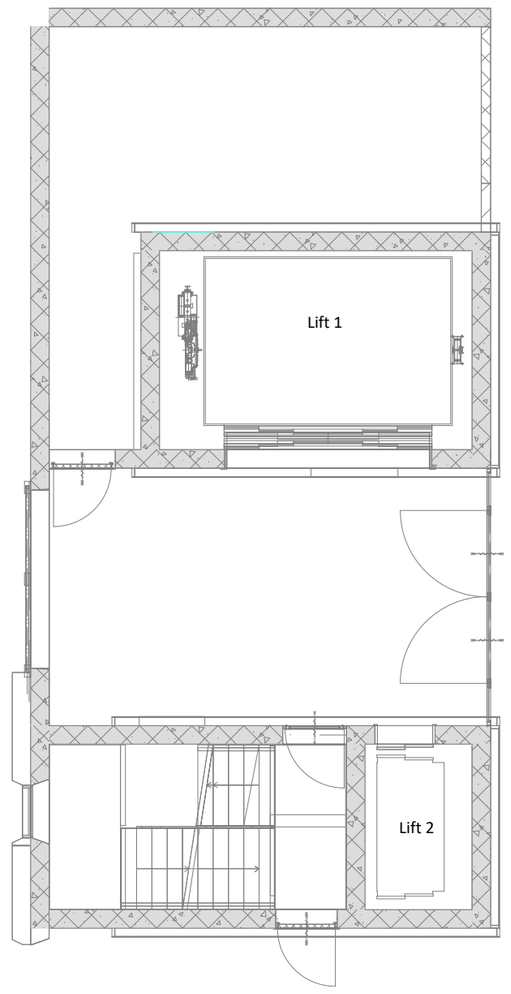

dd.				
dd.				
dd.				
dd.				
Wijzigingen				

Opdrachtgever	Gemeente Utrecht Stadsplateau 1 3500CE Utrecht			
Project	Nieuwbouw Depot Collecties Utrecht Isotopenweg te Utrecht			
Omschrijving	Elektrotechnische installatie Schacht lift 2 Algemeen			
galjema				
Datum : 25-09-2026		Getekend : PKR	Proj.nr. : 3739EW	Tekeningnummer : BK101
Schaal : -		Formaat : A2	Status : TO	

3739EW-BK101.DWG