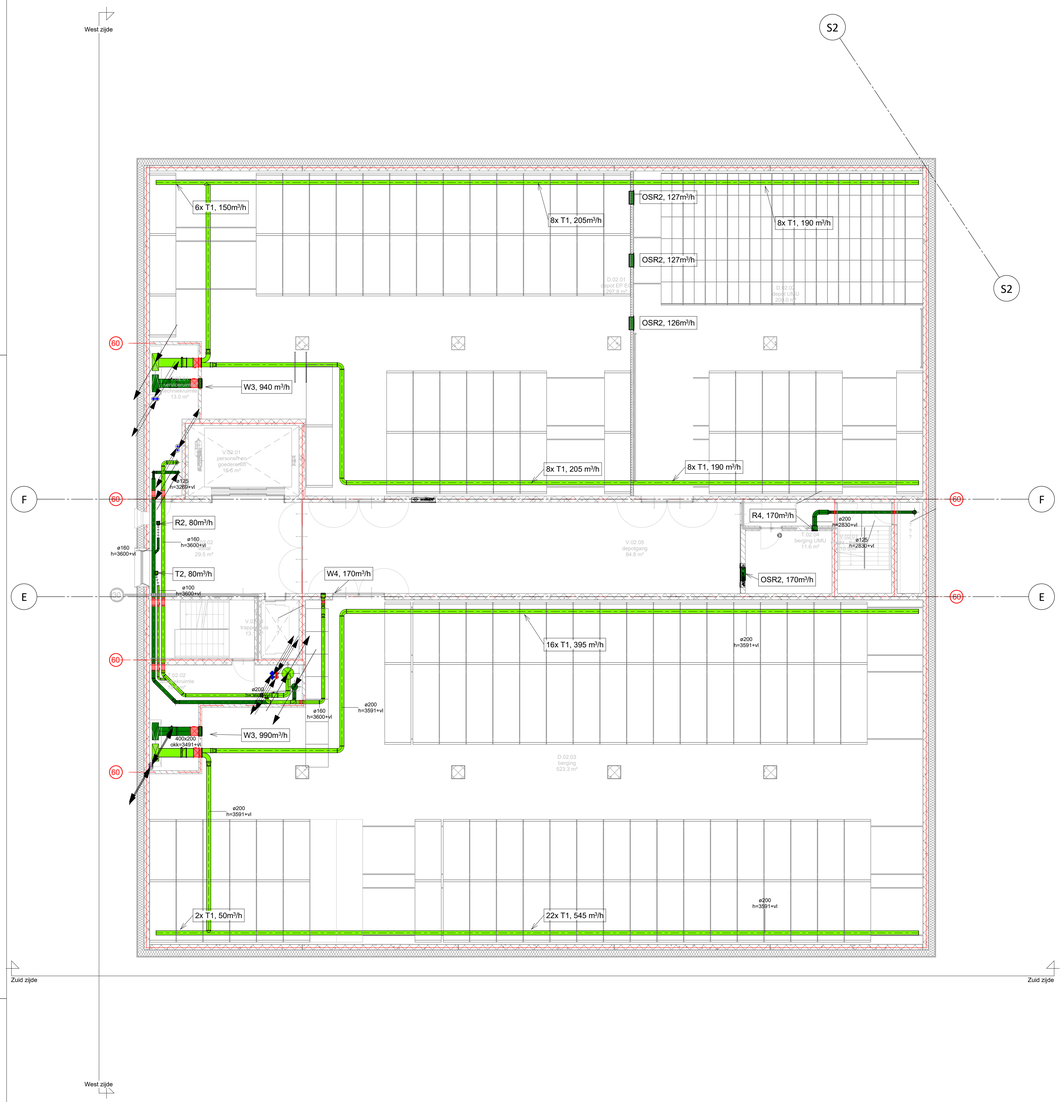

Tweede verdieping

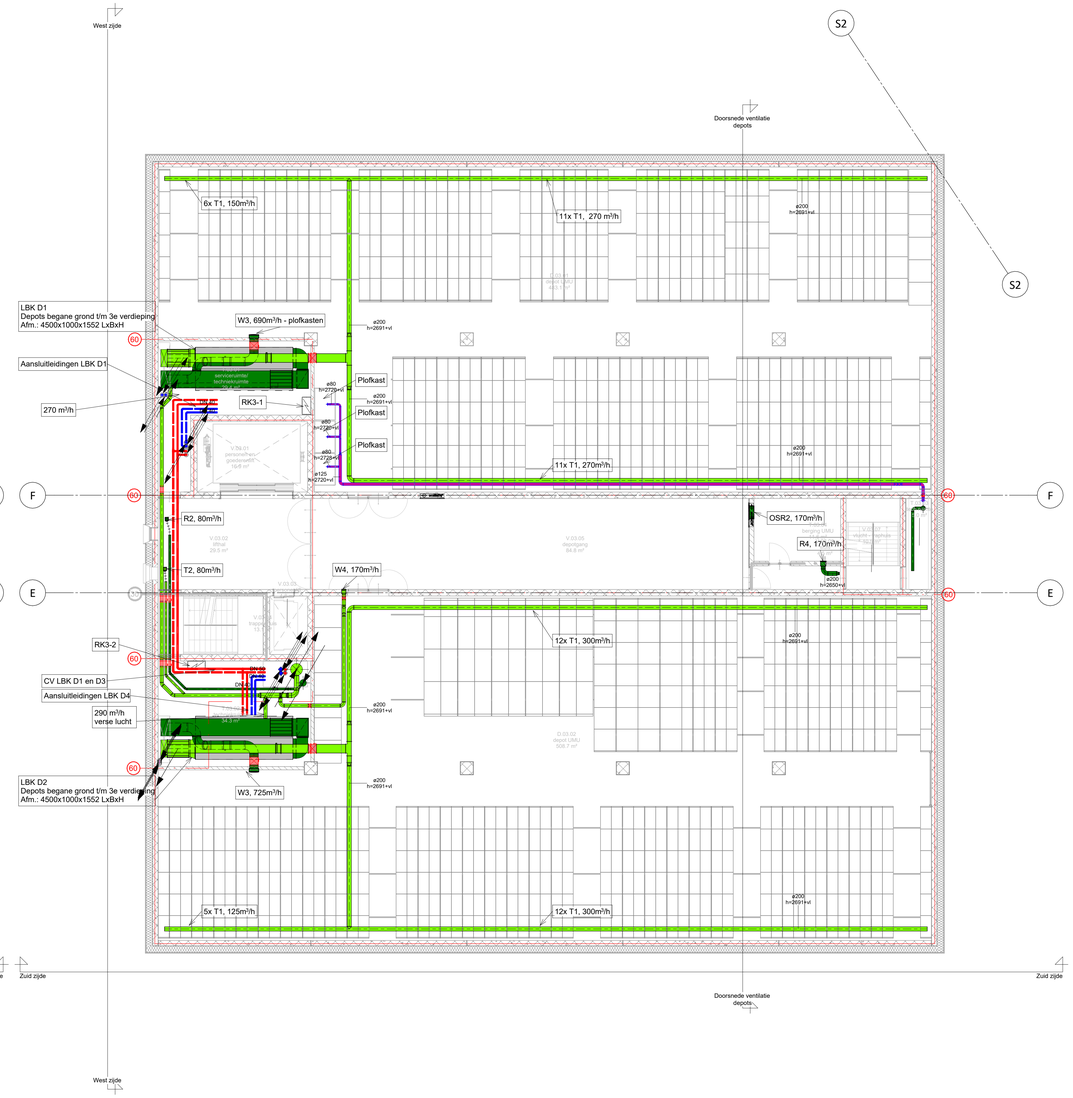

Derde verdieping

RENVOOI:

Symbool	Omschrijving
	Luchtkanaal toevoer
	Luchtkanaal retour
	Luchtkanaal aanzuig buitenlucht
	Luchtkanaal afblaas
	Luchtkanaal kunststof
	Centrale verwarming toevoer
	Centrale verwarming retour
	Gekoeld water toevoer
	Gekoeld water retour
	Koudemiddel
	Brandklep

Opdrachtgever	Gemeente Utrecht Stadsplateau 1 3500CE Utrecht			
Project	Nieuwbouw Depot Collecties Utrecht Isotopenweg te Utrecht			
Omschrijving	Werktuigkundige installaties Klimaatinstallaties tweede en derde verdieping			
galjema	Bouwkundig model: (AS630_Depot Collecties Utrecht_UO_R24) d.d. : 22-09-2025 Constructief model: (T-121054-UO-Central_R24) d.d.: 22-09-2025			
Datum : 25-09-2026		Getekend : HWE	Proj.nr.: 3739EW01	Tekeningnummer : WP402/3
Schaal : 1:100		Formaat : A0	Status : TO	
Wijzigingen				