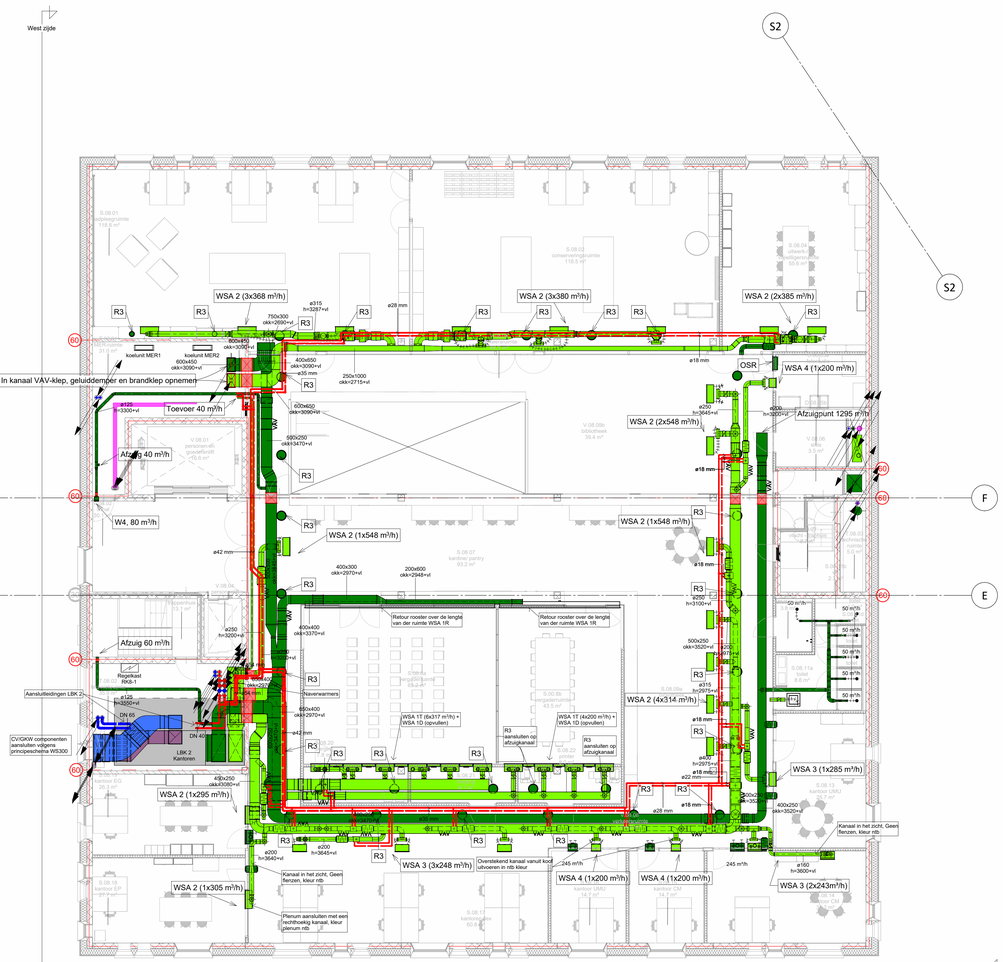

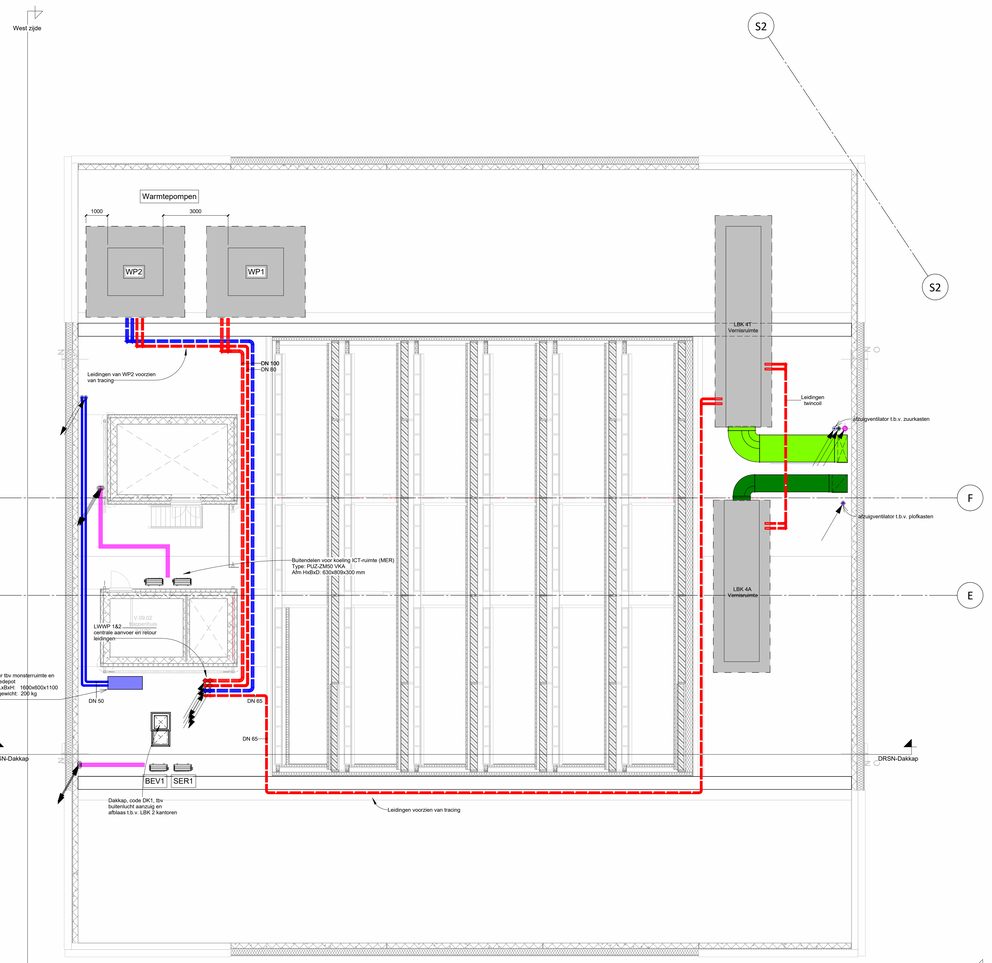

Achtste verdieping

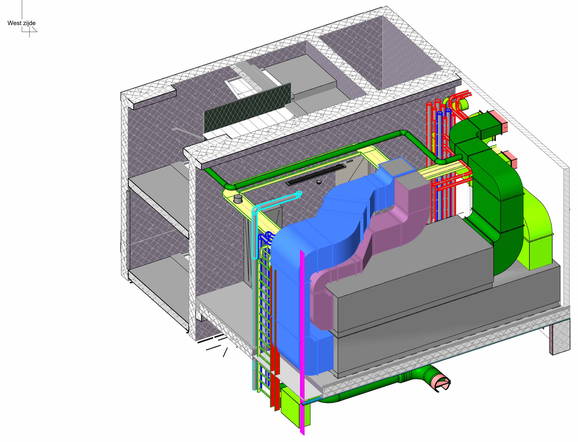

3 3D Principe TR 8e

Dak verdieping

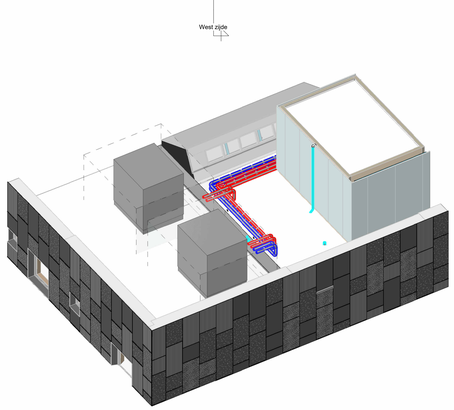

4 3D Principe dak LWWP2

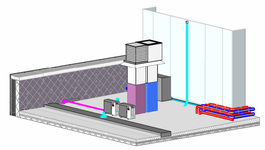

5 3D Principe Buitenlucht aanzuig/afblaas

RENVOOI:

Symbool	Omschrijving
	Luchtkanaal toevoer
	Luchtkanaal retour
	Luchtkanaal aanzuig buitenlucht
	Luchtkanaal afblaas
	Luchtkanaal kunststof
	Centrale verwarming toevoer
	Centrale verwarming retour
	Gekoeld water toevoer
	Gekoeld water retour
	Koudemiddel
	Brandklep

Opdrachtgever	Gemeente Utrecht Stadsplateau 1 3500CE Utrecht		
Project	Nieuwbouw Depot Collecties Utrecht Isotopenweg te Utrecht		
Omschrijving	Werktuigkundige installaties Klimaatinstallaties achtste en dak verdieping		
galjema	Bouwkundig model: (AS630_Depot Collecties Utrecht_UO_R24) d.d. : 22-09-2025 Constructief model: (T-121054-UO-Central_R24) d.d.: 22-09-2025		
Datum : 25-09-2026	Getekend : HWE	Proj.nr.: 3739EW01	Tekeningnummer : WP408/D
Schaal : 1:100	Formaat : A0	Status : TO	

Wijzigingen