
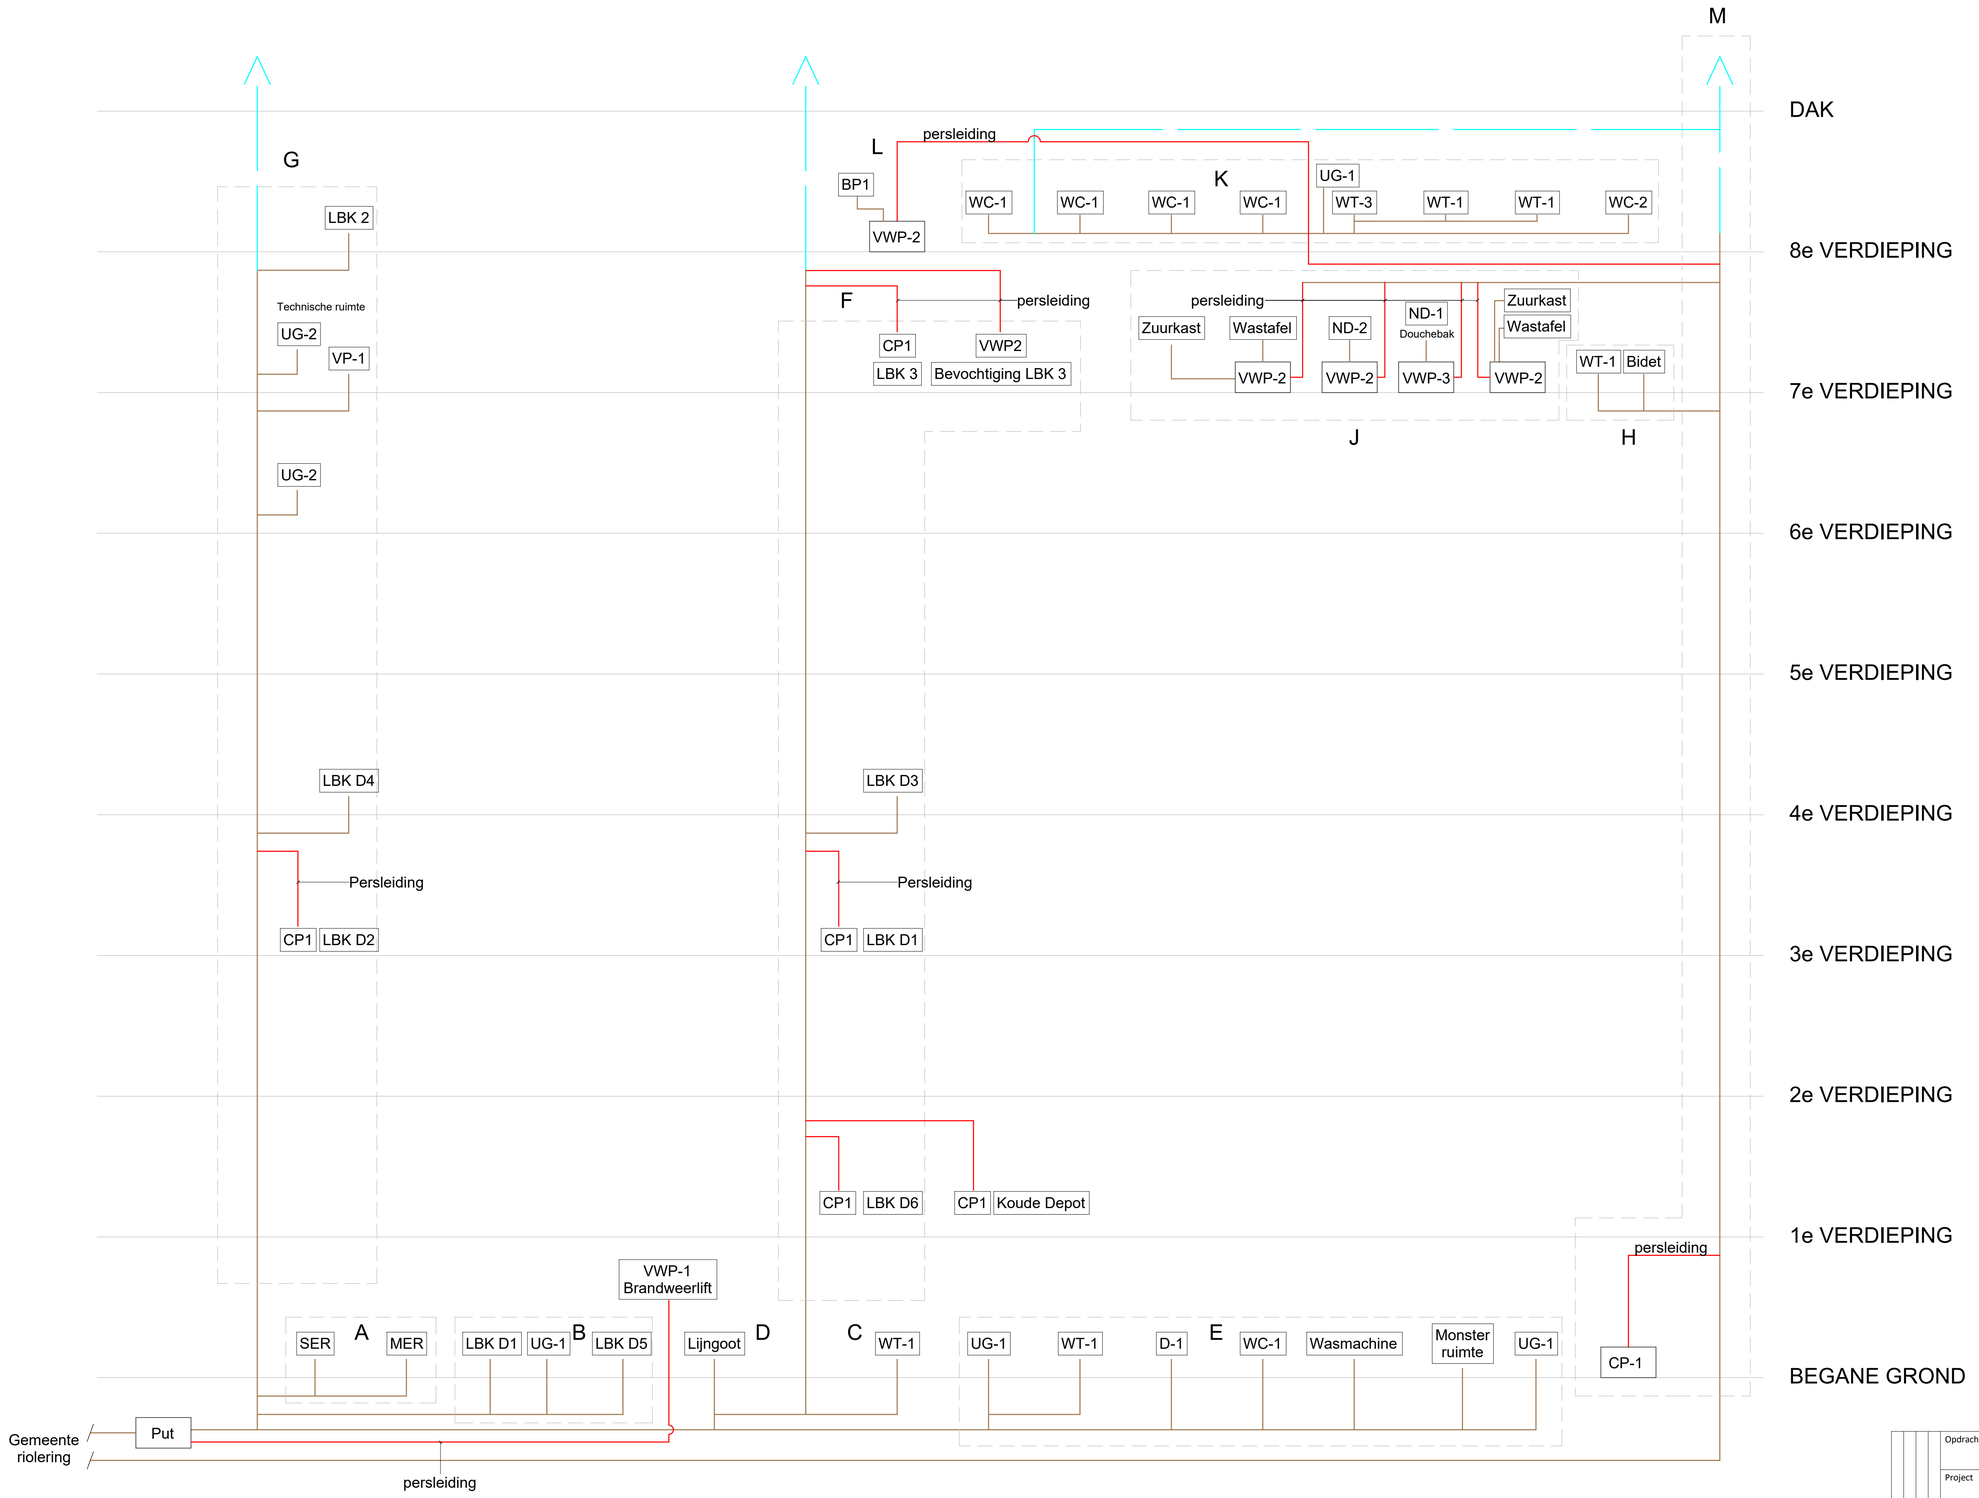


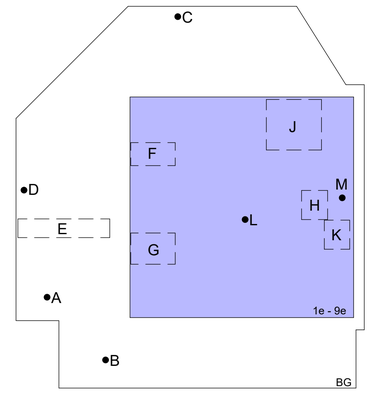

RENVOOI:

	Vuilwaterafvoer
	Ont- en beluchting
	Vuilwaterafvoer - Persleiding
	Drinkwaterleiding
	BSH-waterleiding

Opdrachtgever	Gemeente Utrecht Stadsplateau 1 3500CE Utrecht
Project	Nieuwbouw Depot Collecties Utrecht Isotopenweg te Utrecht
Omschrijving	W algemeen Principeschema Vuilwaterafvoer

galjema

Bouwkundig model:
(A5630_Depot Collecties Utrecht_UO_R24) d.d. : 22-09-2025
Constructief model:
(T-121054-UO-Central_R24) d.d.: 22-09-2025

Datum : 25-09-2026	Getekend : WSU	Proj.nr.: 3739EW01	Tekeningnummer : WS100
Schaal : 1:100	Formaat : A1	Status : Bestek	

dd. dd. dd. dd.
Wijzigingen