
LBK 1 CENTRALE LUCHTTOEVOER DEPOTS EN OVERIGE RUIMTE BG

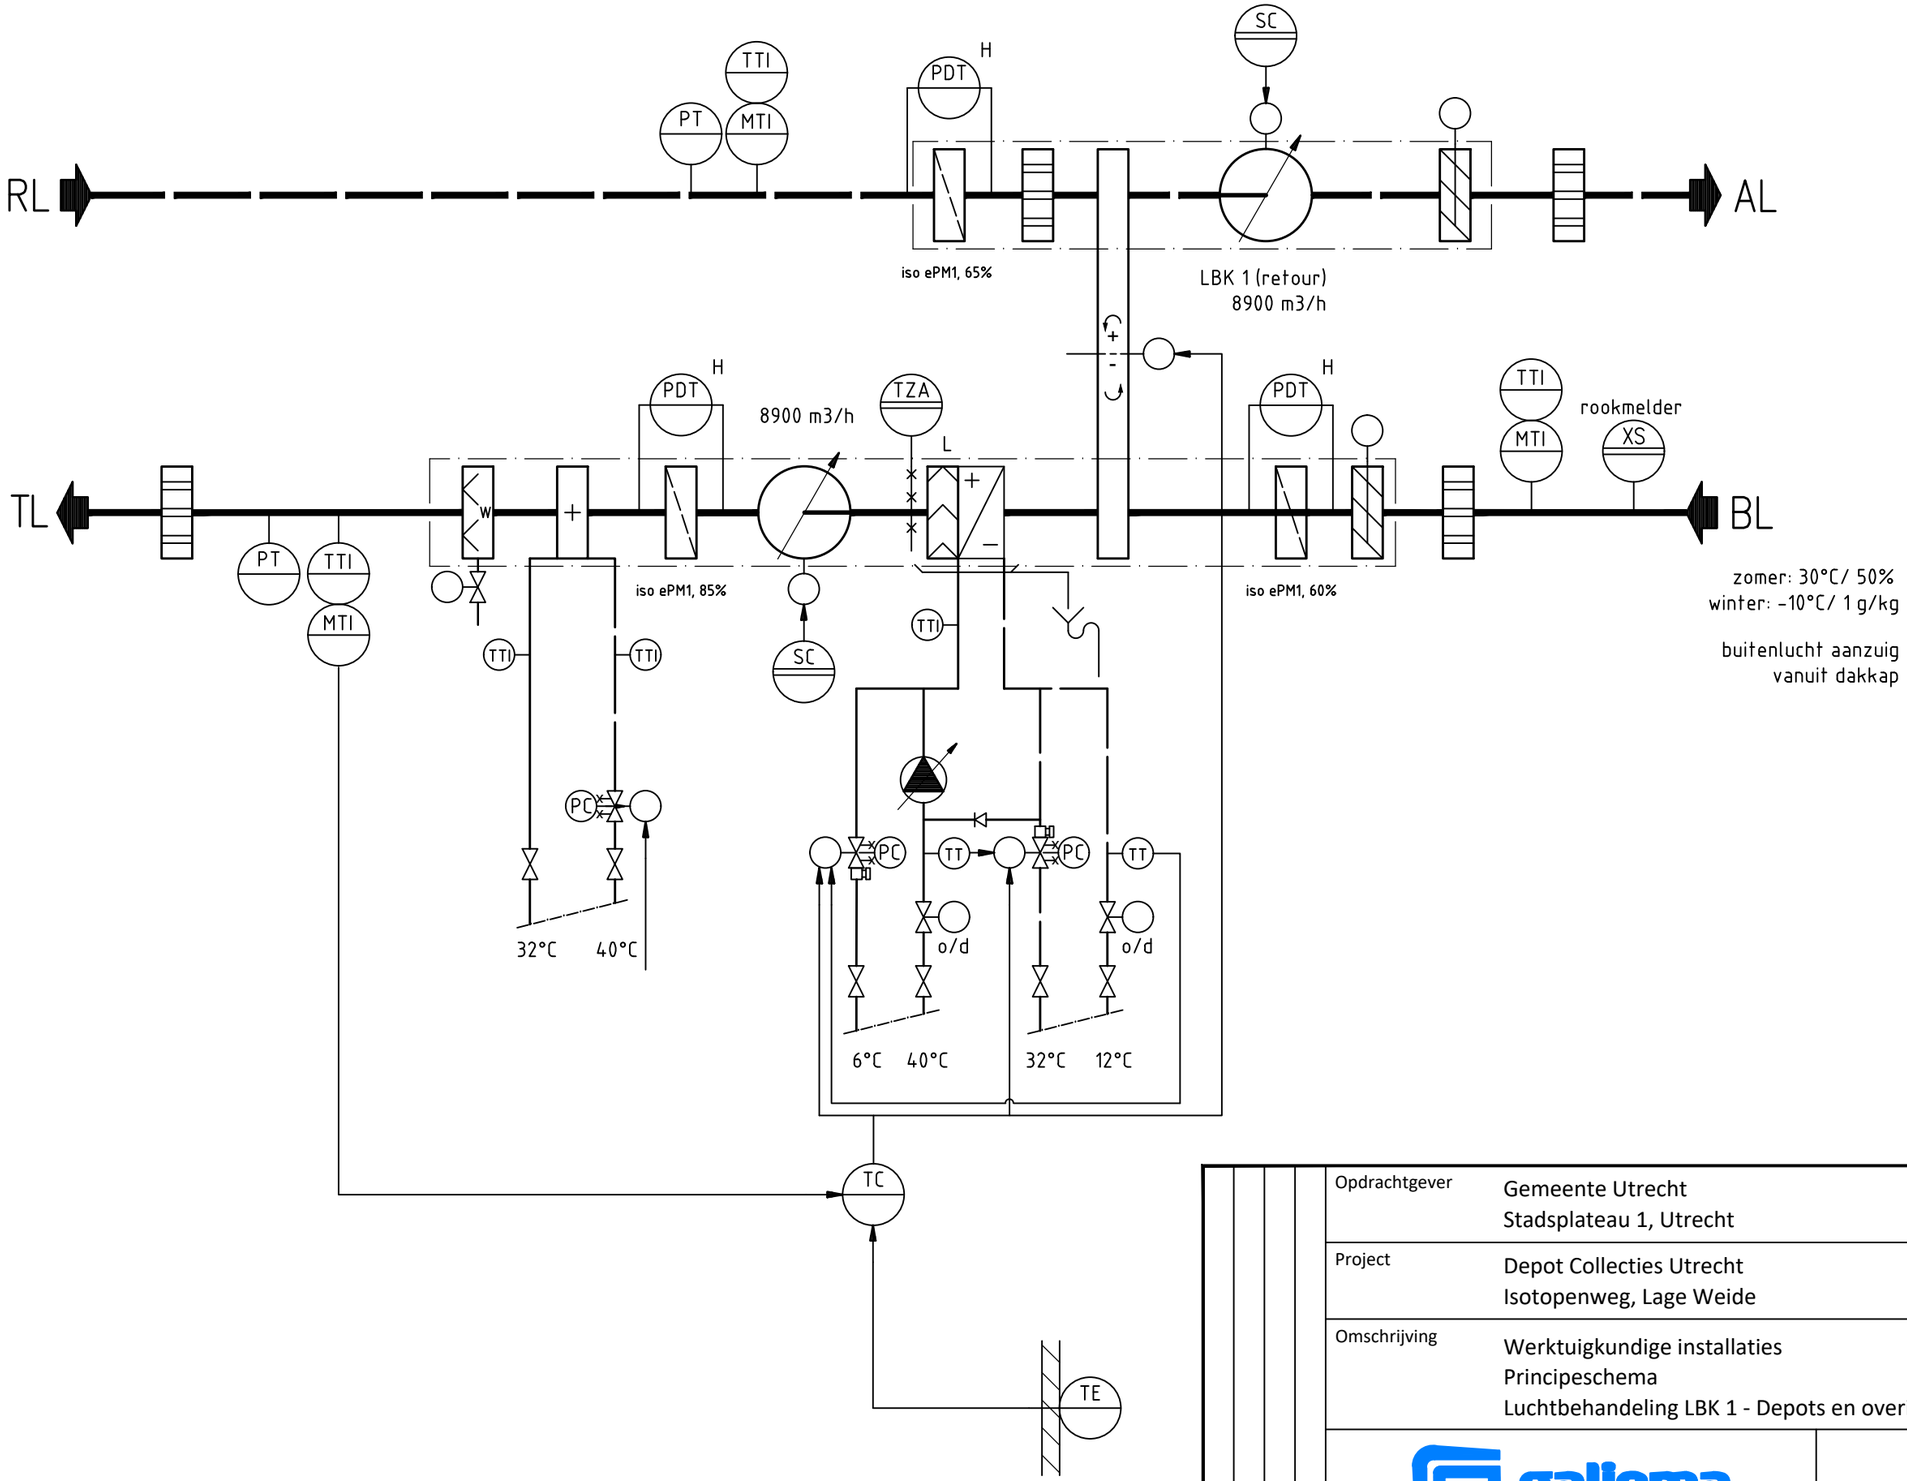


zomer: 30°C/ 50%
winter: -10°C/ 1 g/kg

buitenlucht aanzuig
vanuit dakkap

| | |
|---|---|
| Opdrachtgever | Gemeente Utrecht<br>Stadsplateau 1, Utrecht |
| Project | Depot Collecties Utrecht<br>Isotopenweg, Lage Weide |
| Omschrijving | Werktuigkundige installaties<br>Principeschema<br>Luchtbehandeling LBK 1 - Depots en overige ruimte BG |

galjema

| | | | |
|---|---|---|---|
| Datum : 25-09-2026 | Getekend : HWE | Proj.nr. : 3739EW01 | Tekeningnummer : WS401 |
| Schaal : n.v.t. | Formaat : A3 | Status : Bestek | |

dd. dd. dd. dd.
Wijzigingen

WS401-408 V2.0 20260922.DWG