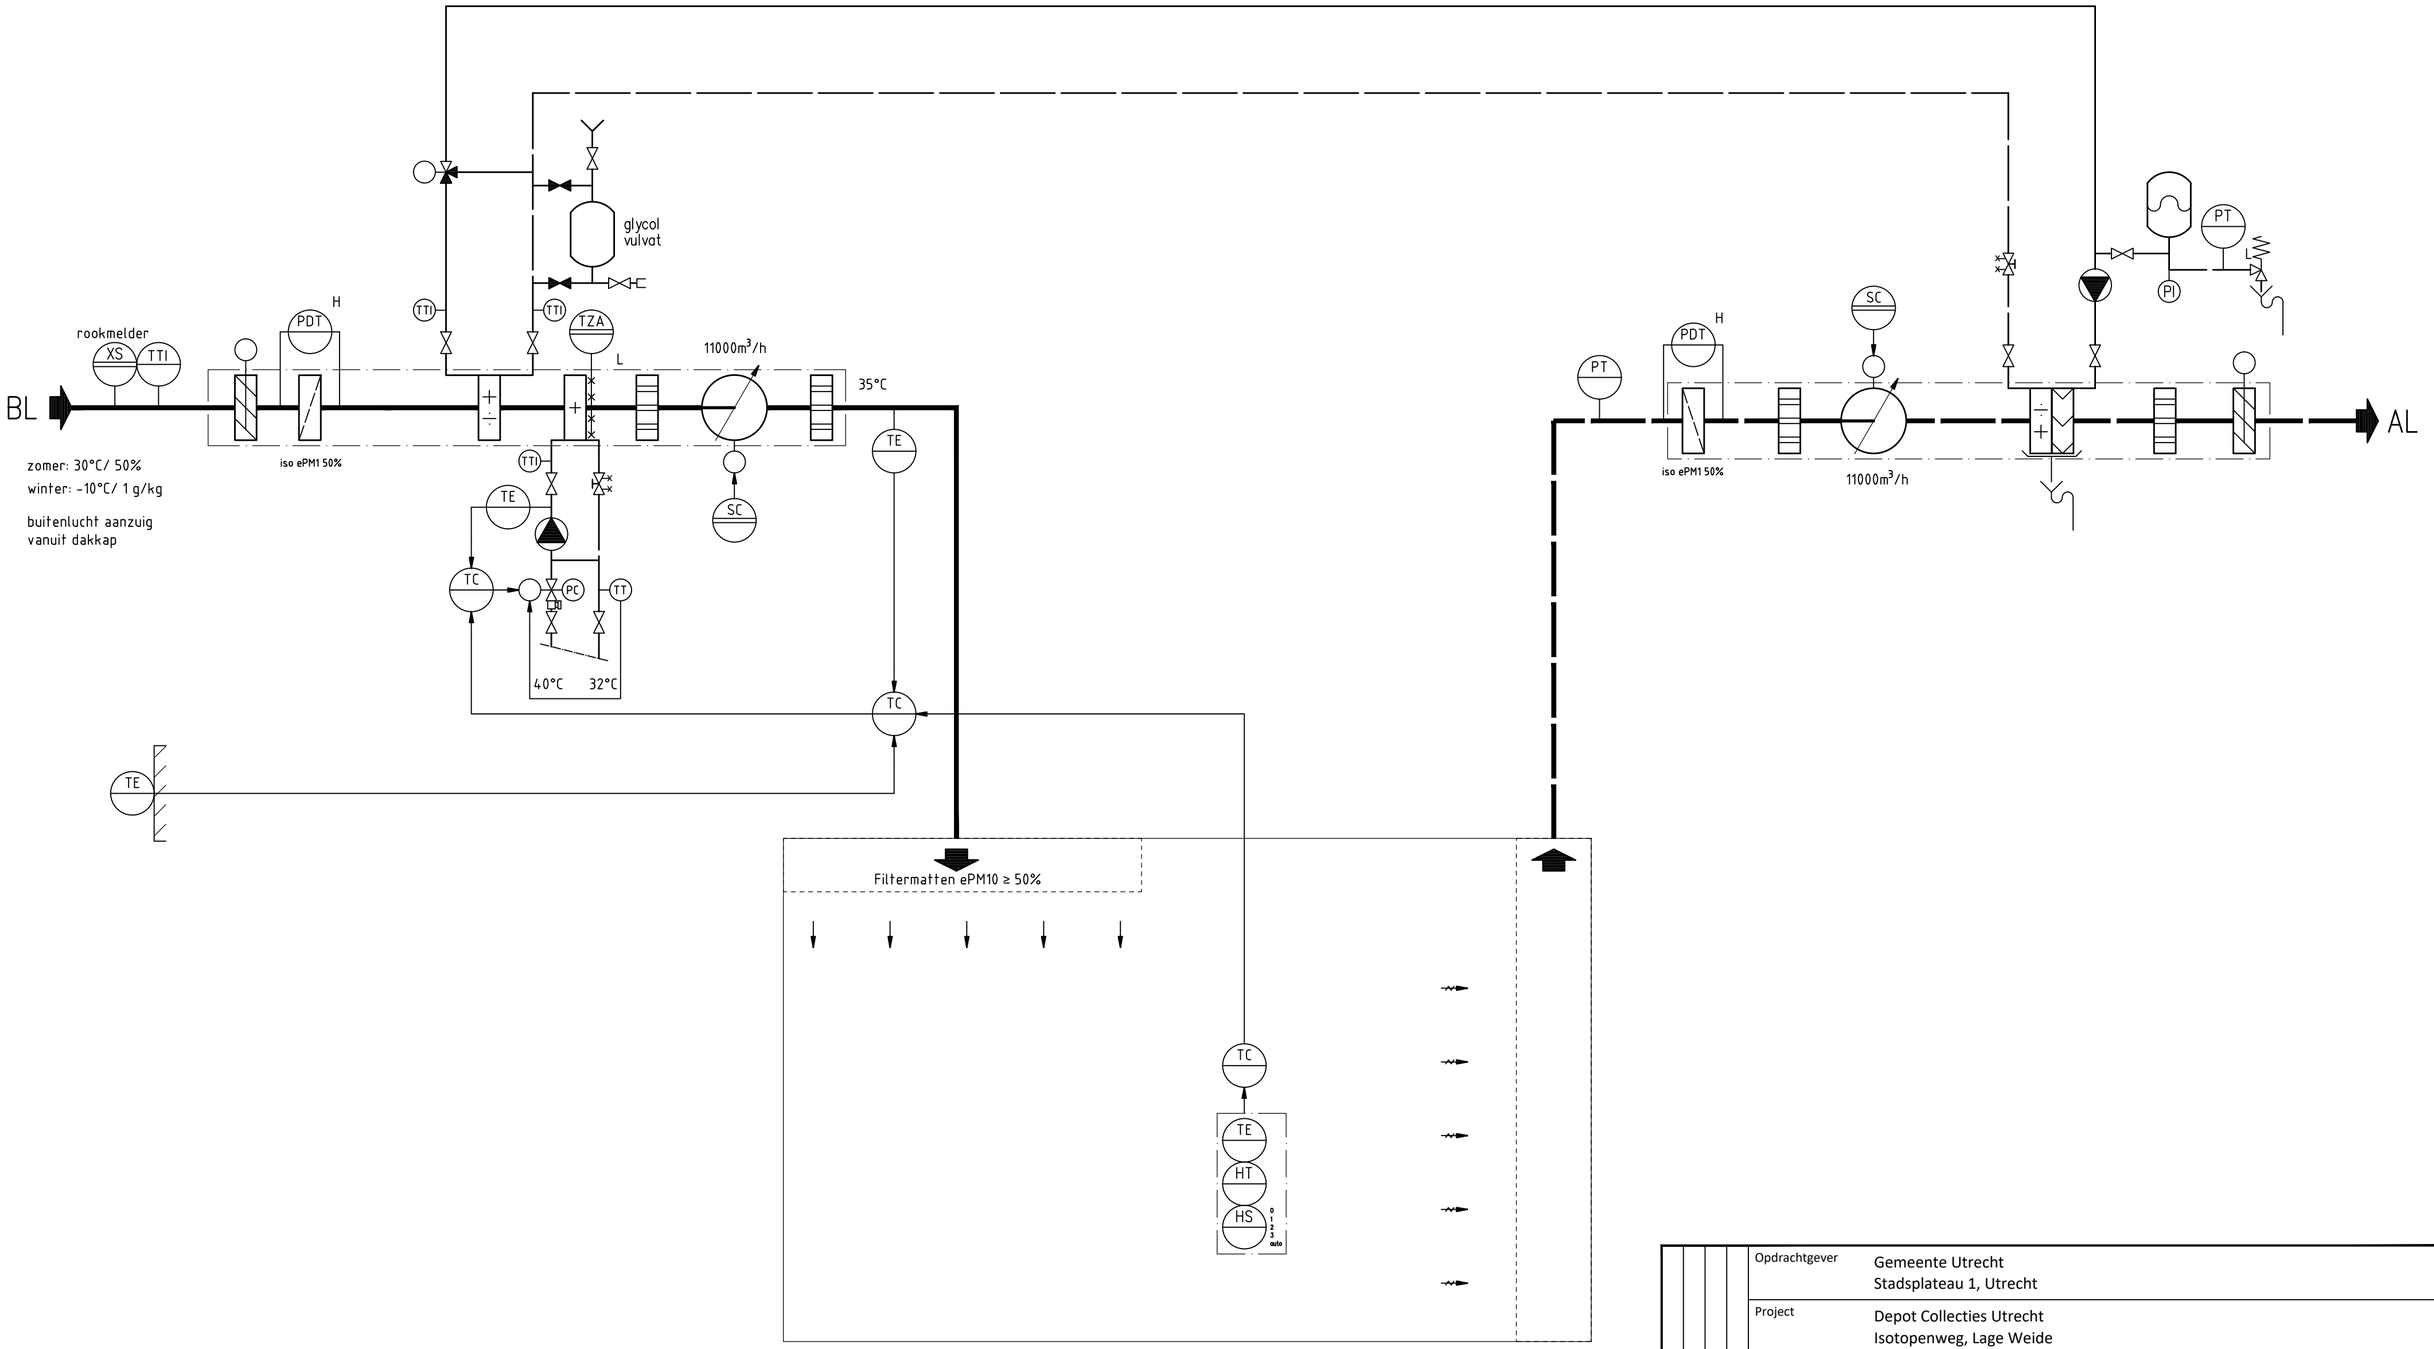


Opdrachtgever	Gemeente Utrecht Stadsplateau 1, Utrecht			
Project	Depot Collecties Utrecht Isotopenweg, Lage Weide			
Omschrijving	Werktuigkundige installaties Principeschema Luchtbehandeling LBK 4T/4A - Vernisruimte			
	galjema			
Datum : 25-09-2026	Getekend : HWE	Proj.nr. : 3739EW01	Tekeningnummer : WS404	
Schaal : n.v.t.	Formaat : A2	Status : Bestek		

dd. dd. dd. dd.
Wijzigingen

WS404 V2.0 20260922.DWG