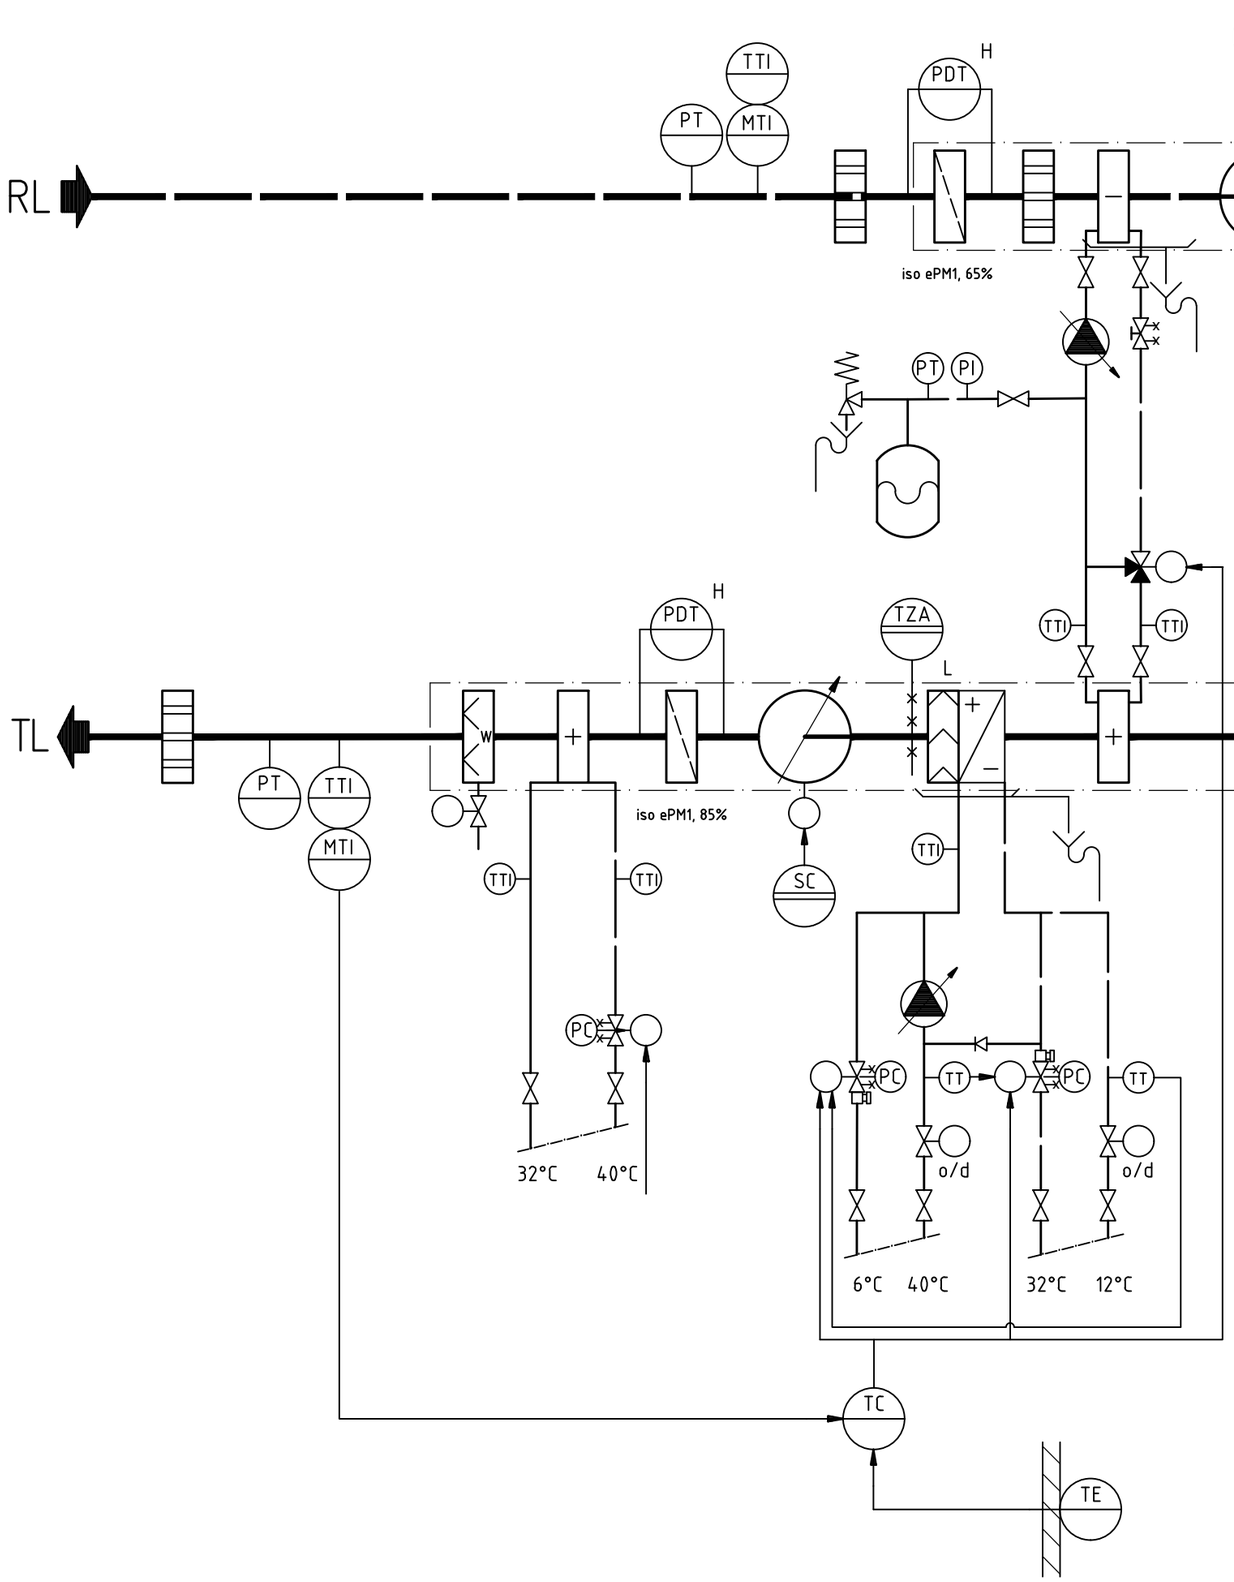


dd.				
dd.				
dd.				
dd.				
Wijzigingen				

Opdrachtgever	Gemeente Utrecht Stadsplateau 1, Utrecht			
Project	Depot Collecties Utrecht Isotopenweg, Lage Weide			
Omschrijving	Werktuigkundige installaties Principeschema Luchtbehandeling LBK D5 - Alcohol Depot			
galjema				
Datum : 25-09-2026		Getekend : HWE	Proj.nr. : 3739EW01	Tekeningnummer : WS407
Schaal : n.v.t.		Formaat : A3	Status : Bestek	

WS401-408 V2.0 20260922.DWG