
Buitendelen op dak 8e verdieping

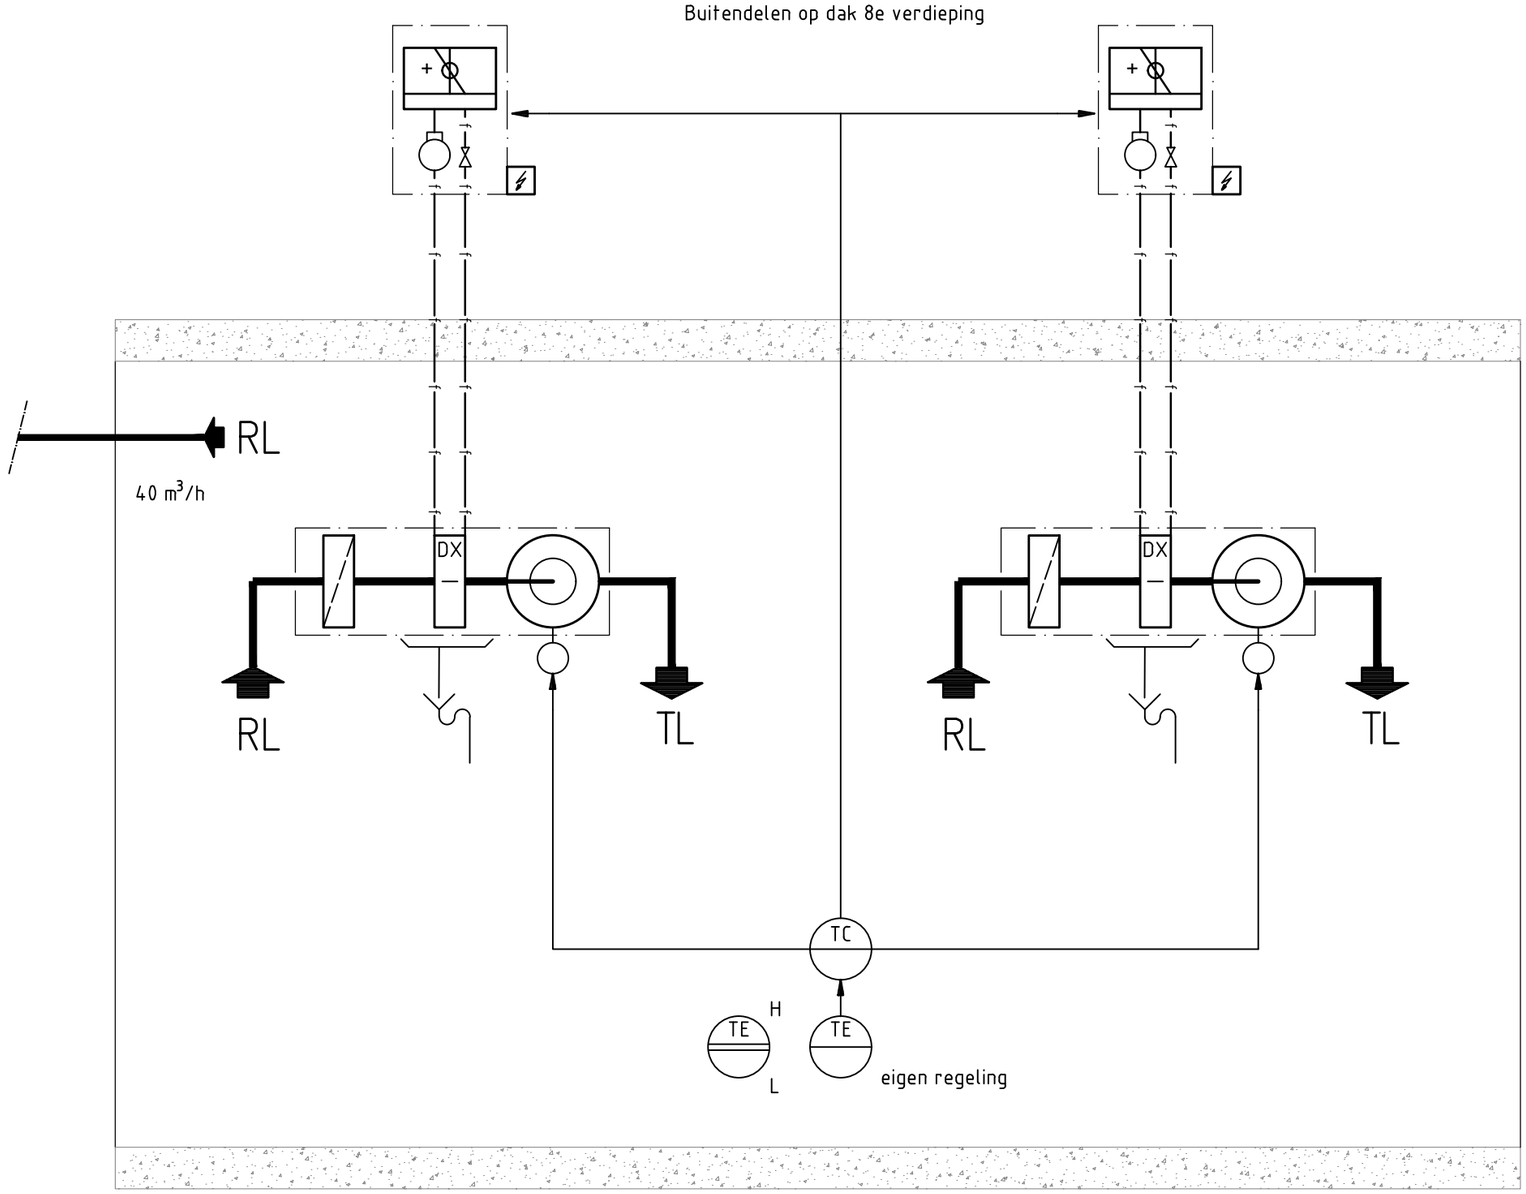

Opdrachtgever	Gemeente Utrecht Stadsplateau 1, Utrecht				
Project	Depot Collecties Utrecht Isotopenweg, Lage Weide				
Omschrijving	Werktuigkundige installaties Principeschema Koeling MER				
galjema		Datum : 25-09-2026		Getekend : HWE	
		Schaal : n.v.t.		Formaat : A3	
		Proj.nr. : 3979EW01		Tekeningnummer :	
		Status : Bestek		WS409	

dd.	dd.	dd.	dd.

Wijzigingen

WS409-410 V1.0 20260922.DWG