
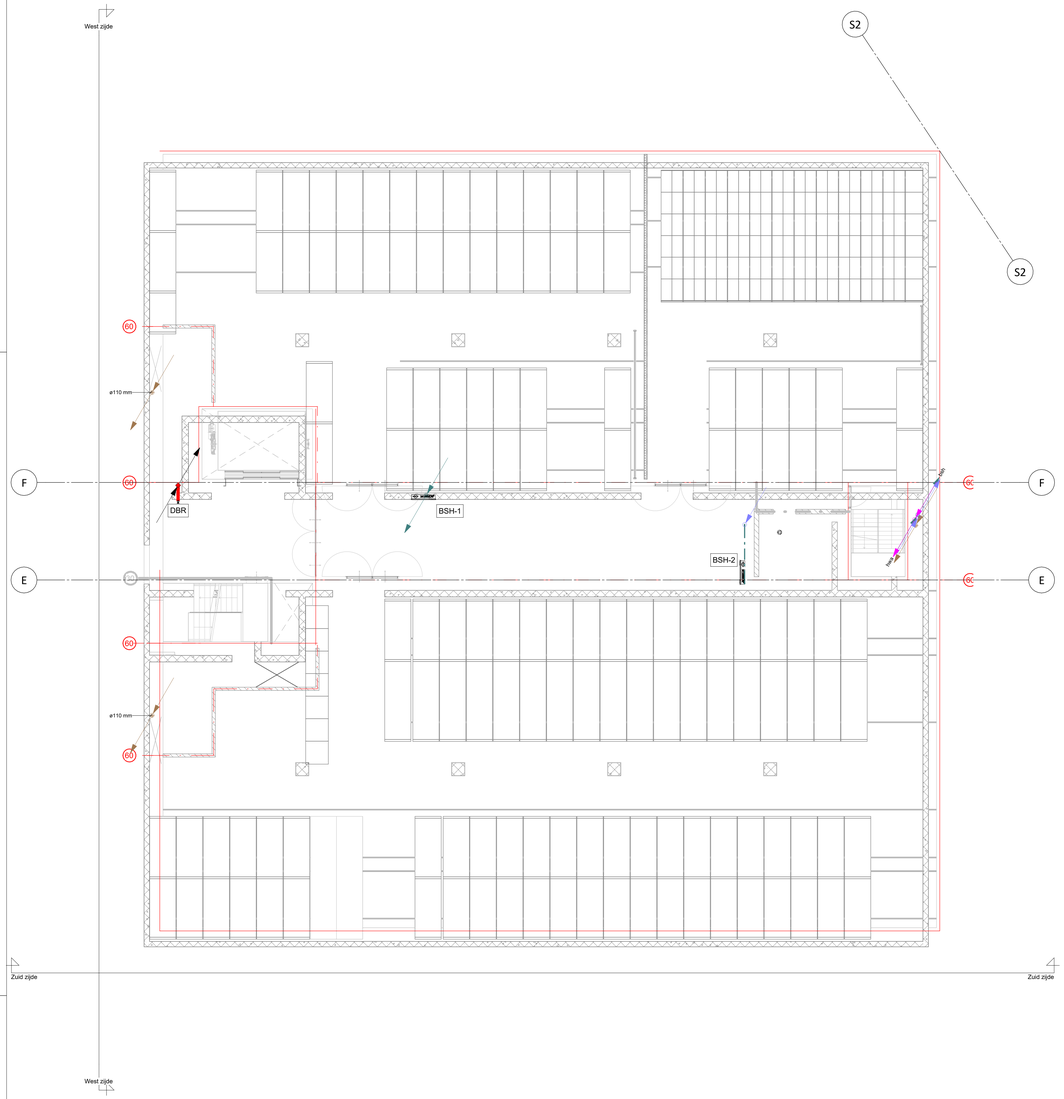


Tweede verdieping

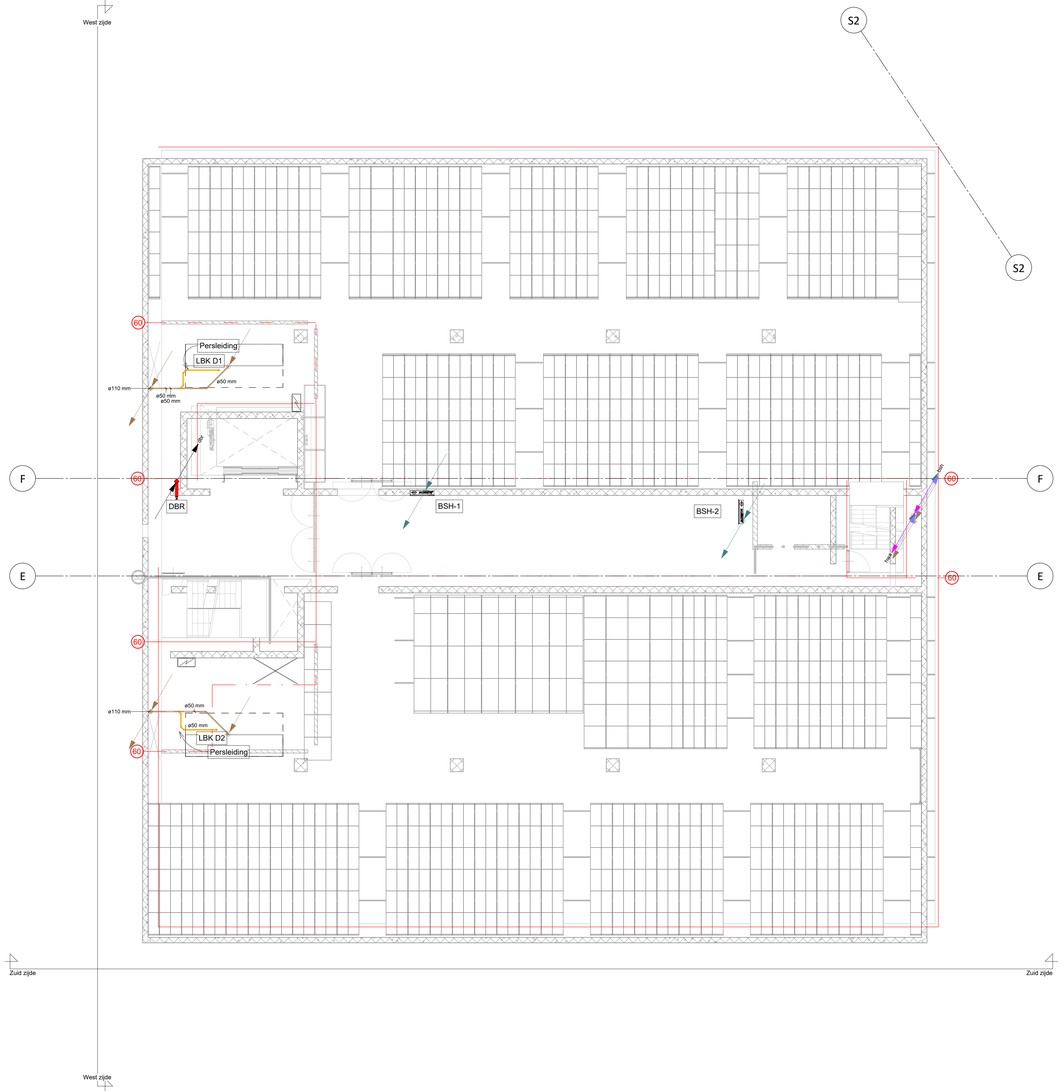

Derde verdieping

RENVOOI:

	Hemelwaterafvoer
	Vuilwaterafvoer
	Persleiding
	Ont- beluchting
	Drinkwaterleiding
	BSH-waterleiding

Bouwkundige onderlegger: 24-08-2026

Opdrachtgever	Gemeente Utrecht Stadsplateau 1 3500CE Utrecht
Project	Nieuwbouw Depot Collecties Utrecht Isotopenweg te Utrecht
Omschrijving	Werktuigkundige installaties Sanitaire installaties tweede en derde verdieping

galjema

Bouwkundig model:
(AS630_Depot Collecties Utrecht_UO_R24) d.d. : 22-09-2025
Constructief model:
(T-12105A-UO-Central_R24) d.d.: 22-09-2025

Datum : 25-09-2026	Getekend : HWE	Proj.nr.: 3739EW01	Tekeningnummer : WP102/3
Schaal : 1:100	Formaat : A0	Status : TO	

Wijzigingen

WP
WO
WE
WP