
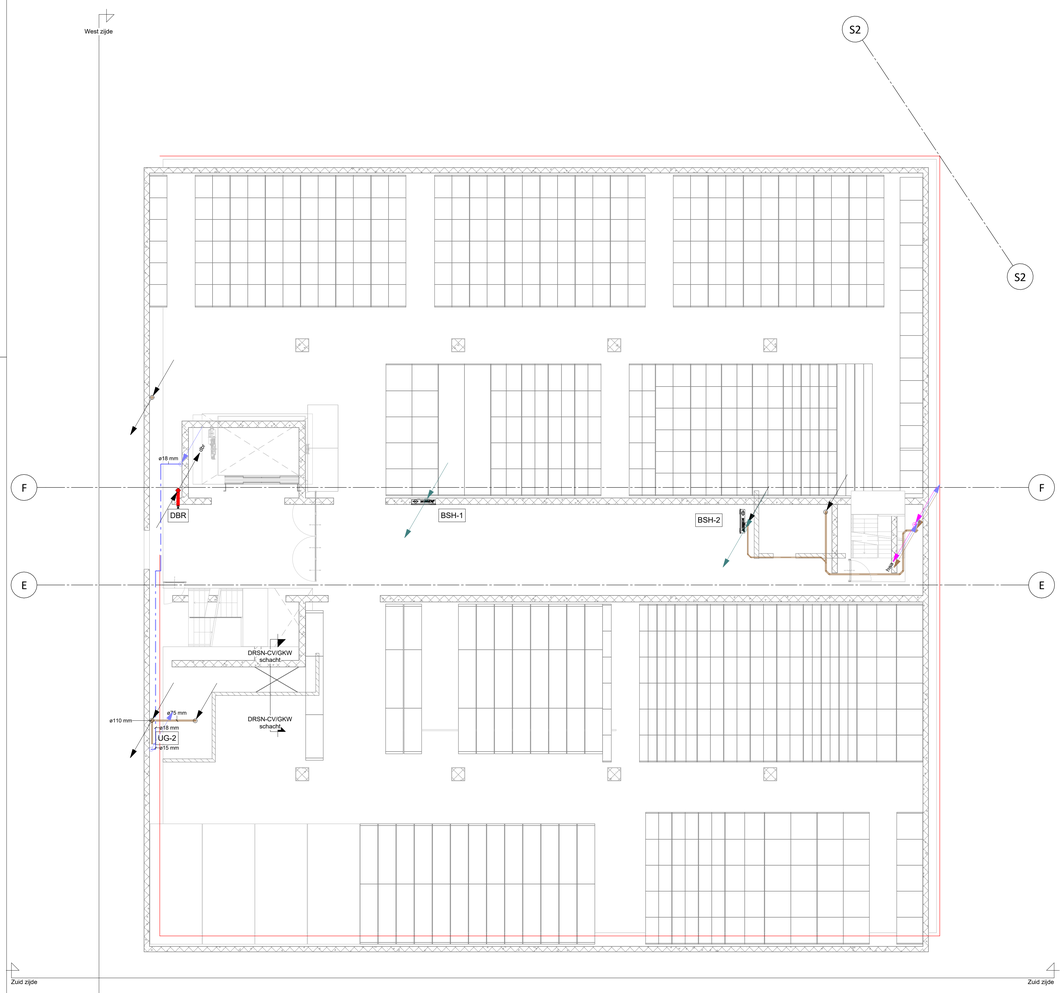


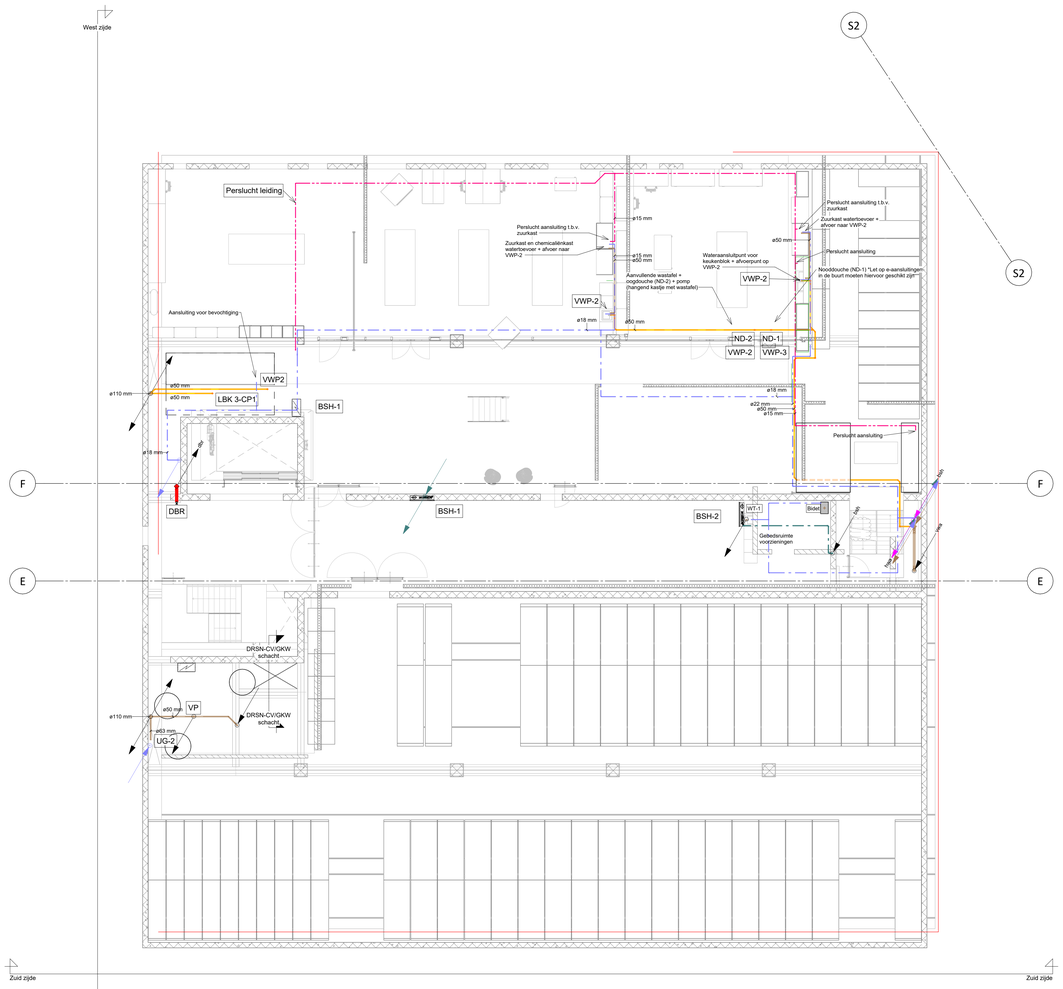

West zijde

Zesde verdieping

West zijde

Zevende verdieping

RENVOOI:

	Hemelwaterafvoer
	Vuilwaterafvoer
	Persleiding
	Ont- beluchting
	Drinkwaterleiding
	BSH-waterleiding

Bouwkundige onderlegger: 24-08-2026

Opdrachtgever	Gemeente Utrecht Stadsplateau 1 3500CE Utrecht		
Project	Nieuwbouw Depot Collecties Utrecht Isotopenweg te Utrecht		
Omschrijving	Werktuigkundige installaties Sanitaire installaties zesde en zevende verdieping		
galjema		Bouwkundig model: (AS630_Depot Collecties Utrecht_UO_R24) d.d. : 22-09-2025 Constructief model: (T-121054-UO-Central_R24) d.d.: 22-09-2025	
Datum : 25-09-2026	Getekend : HWE	Proj.nr.: 3739EW01	Tekeningnummer : WP106/7
Schaal : 1:100	Formaat : A0	Status : TO	

Wijzigingen	DD	DD	DD	DD