

Sheet Number	Sheet Name	Sheet Issue Date	versie	bladstatus
0.01	U0-200	25-09-2026	D	Definitief
0.02	U0-200	25-09-2026	D	Definitief
0.03	U0-200	25-09-2026	D	Definitief
0.04	U0-200	25-09-2026	D	Definitief
0.05	U0-200	25-09-2026	D	Definitief
0.06	U0-200	25-09-2026	D	Definitief
0.07	U0-200	25-09-2026	D	Definitief
0.08	U0-200	25-09-2026	D	Definitief
0.09	U0-200	25-09-2026	D	Definitief
0.10	U0-200	25-09-2026	D	Definitief
0.11	U0-200	25-09-2026	D	Definitief
0.12	U0-200	25-09-2026	D	Definitief
0.13	U0-200	25-09-2026	D	Definitief
0.14	U0-200	25-09-2026	D	Definitief
0.15	U0-200	25-09-2026	D	Definitief
0.16	U0-200	25-09-2026	D	Definitief
0.17	U0-200	25-09-2026	D	Definitief
0.18	U0-200	25-09-2026	D	Definitief
0.19	U0-200	25-09-2026	D	Definitief
0.20	U0-200	25-09-2026	D	Definitief

omschrijving wijziging

datum

getekend

diverse wijzigingen.

diverse wijzigingen t.b.v. bezuinigingen

diverse wijzigingen t.b.v. bezuinigingen

Definitief

E

D

C

B

A

25-09-2026

07-09-2026

04-09-2026

21-11-2025

D. van Riek

S. Afman

S. Afman

R. Hooymans



PIETERS

Definitief

Pieters
Vakgroep Constructie
Kennemerplein 16
2011 MJ Haarlem
023-5431999

info.haarlem@pieters.net
www.pieters.net

project
Depot Collecties, Utrecht

opdrachtgever
Gemeente Utrecht

architect
DP6 architectuurstudio

formaat A4

schaal 1:20

datum 30-10-2025

fase Uitvoeringsgereed Ontwerp

projectleider ir. P. Smit

tekenaar R. Hooymans

onderwerp

Details fundering/begane grond

projectnr.


121054

tekeningnr.

U0-200

wijz.


D

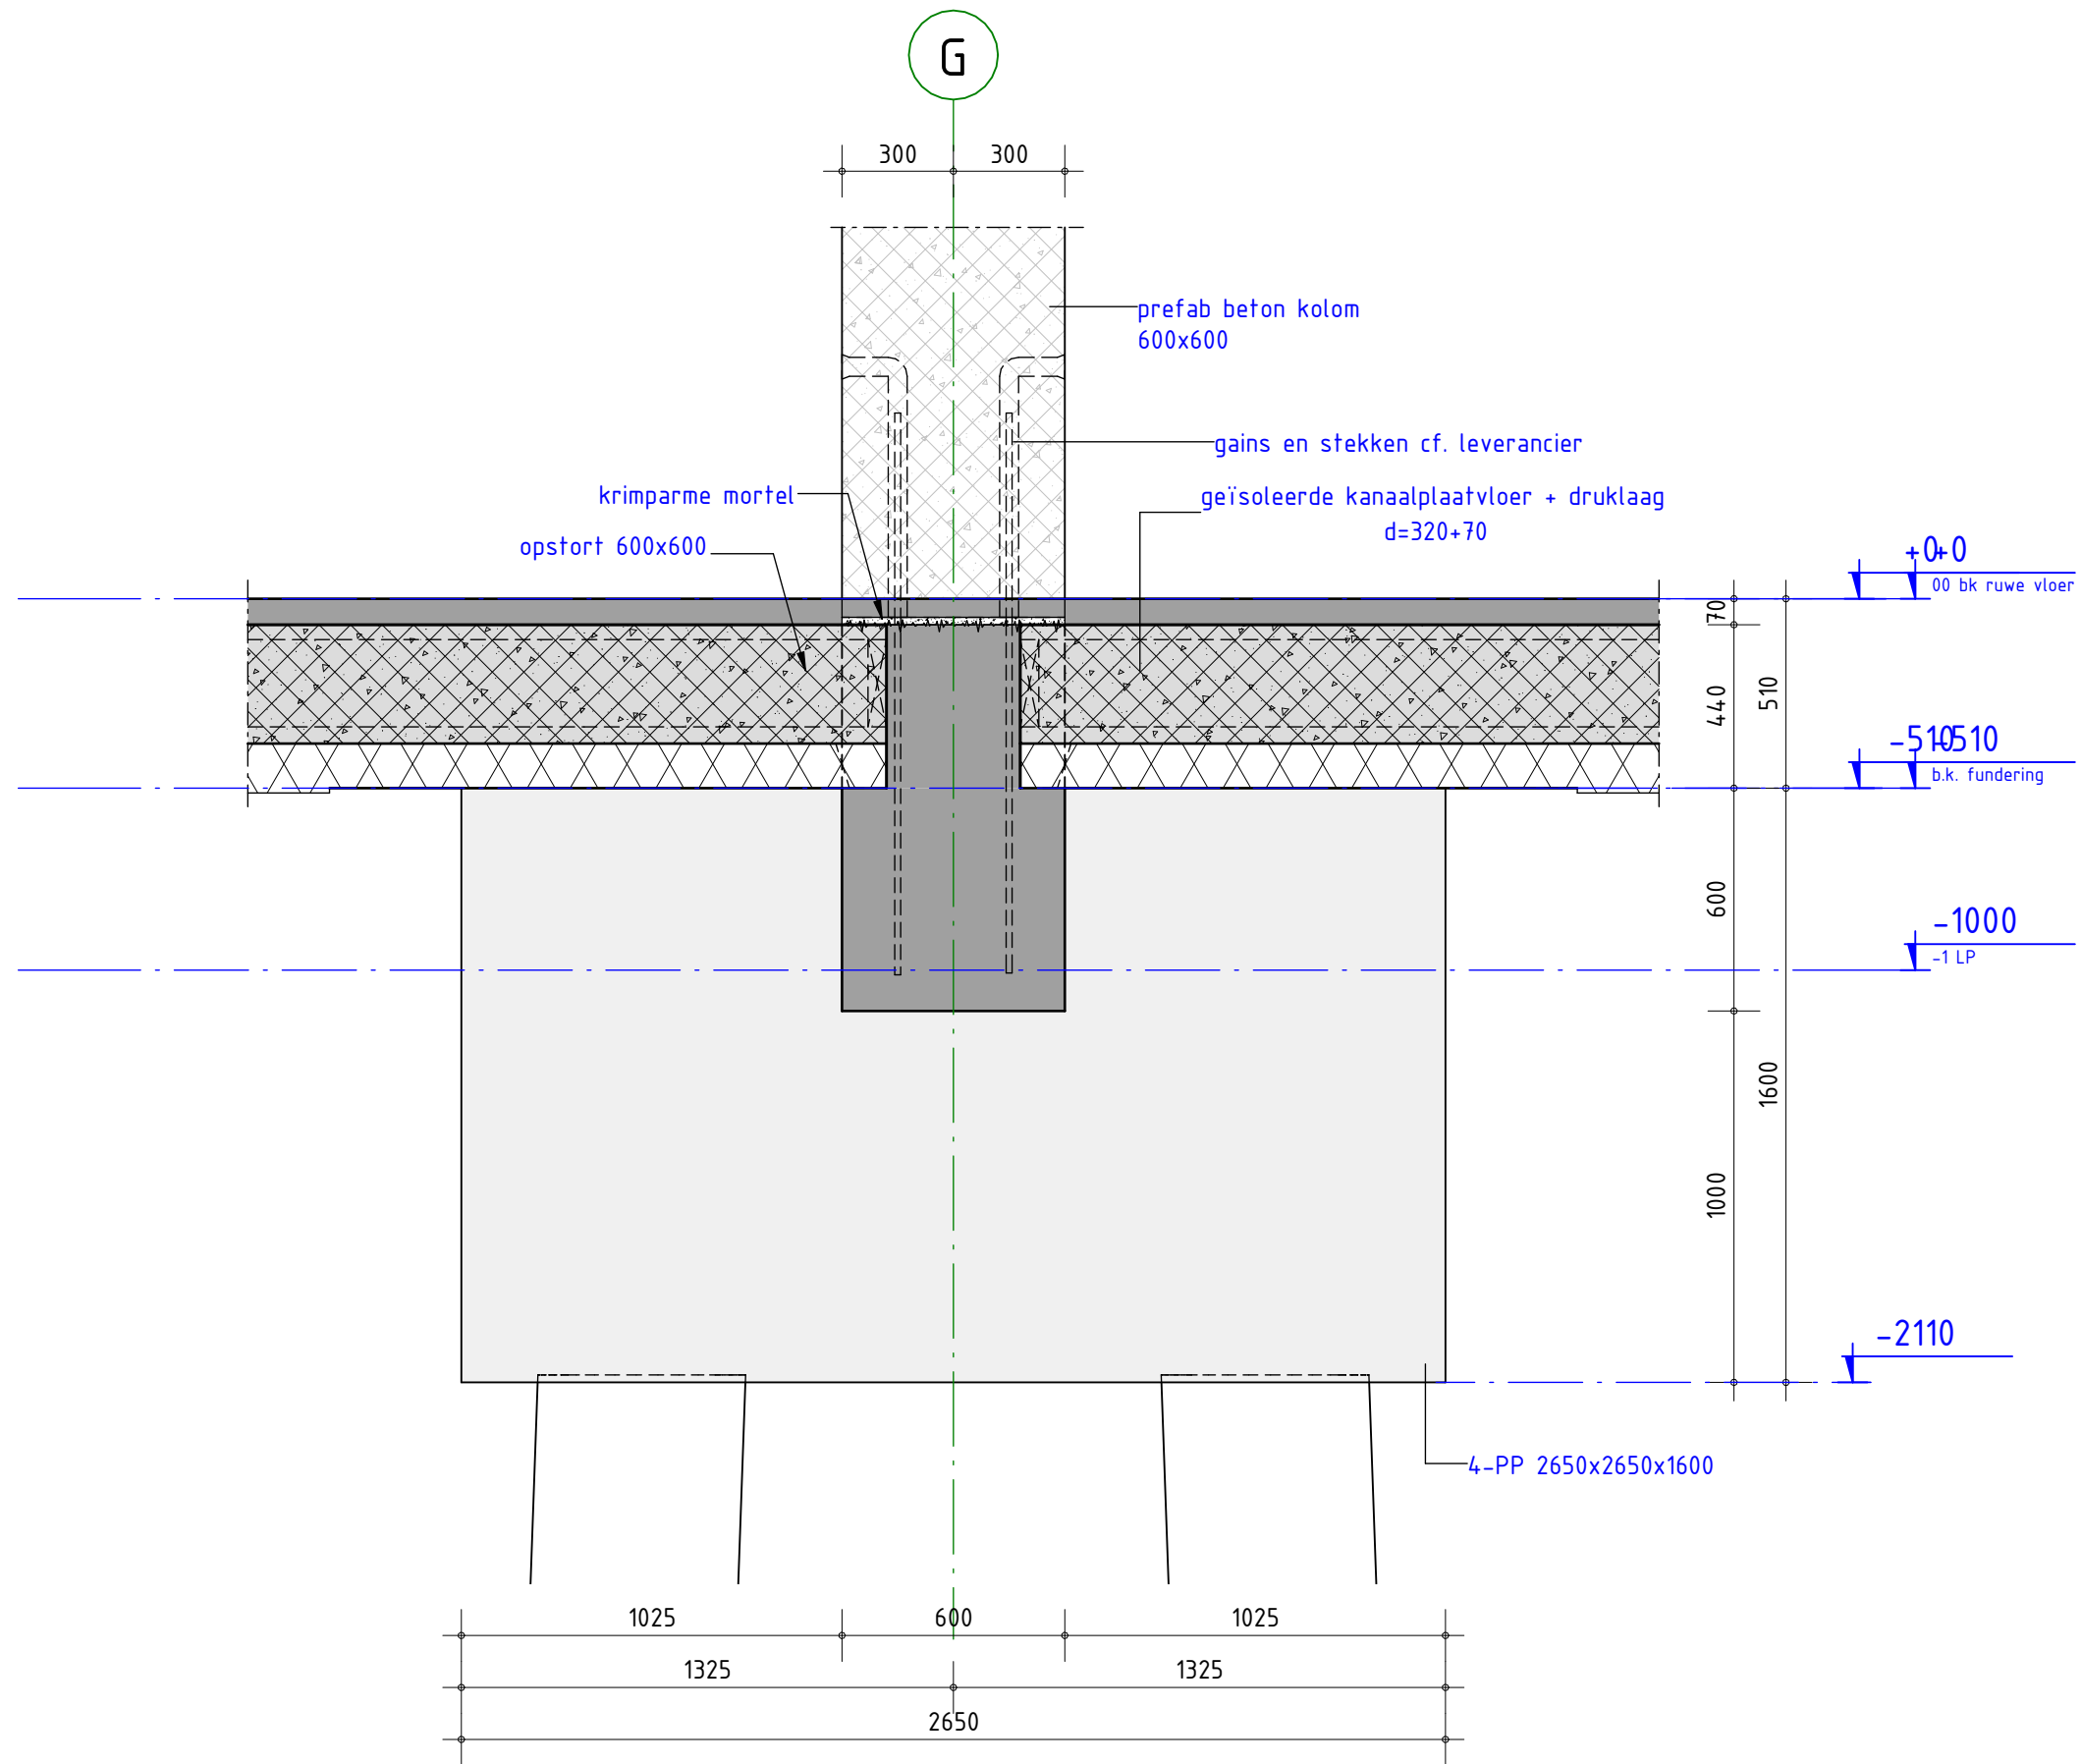

detailnr.	0.01
projectnr.	121054
tekeningnr.	U0-200

schaal	1 : 20
datum	30-10-2025
wijziging	D: 25-09-2026
tekenaar	R. Hooymans



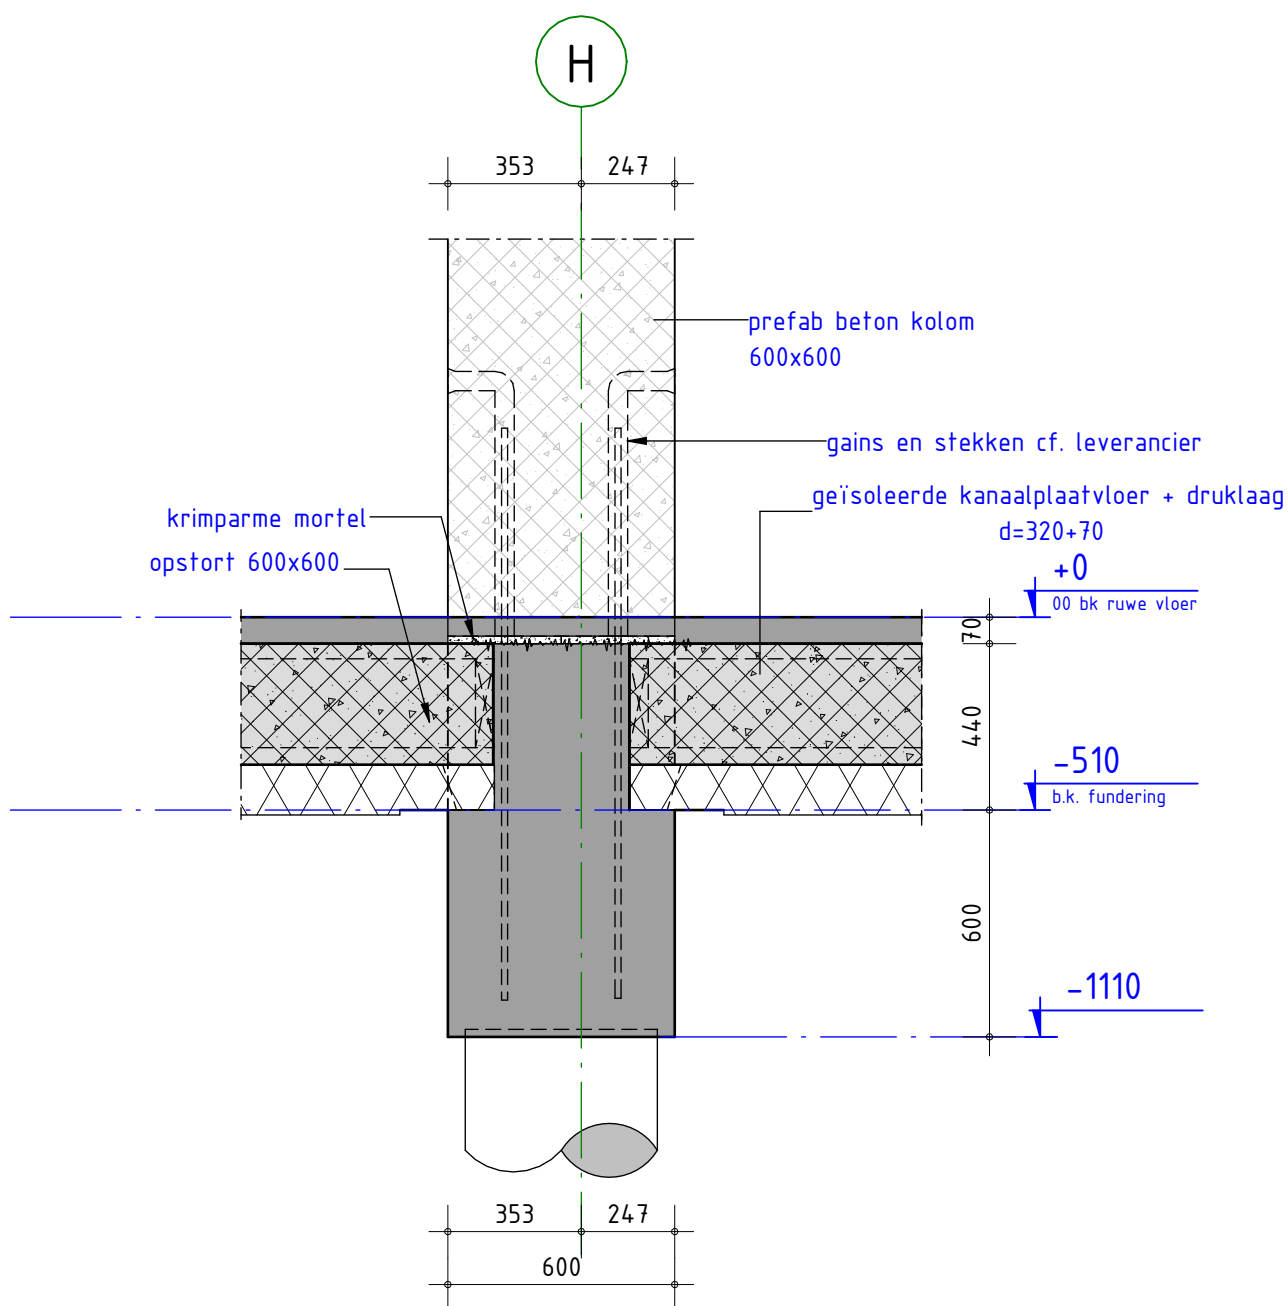

detailnr.

0.02

projectnr.

121054

tekeningnr.

U0-200

schaal 1 : 20

datum 30-10-2025

wijziging D: 25-09-2026

tekenaar R. Hooymans







schaal 1 : 20
datum 30-10-2025
wijziging D: 25-09-2026
tekenaar R. Hooymans

projectnr. 121054
tekeningnr. U0-200

detailnr. 0.03

9

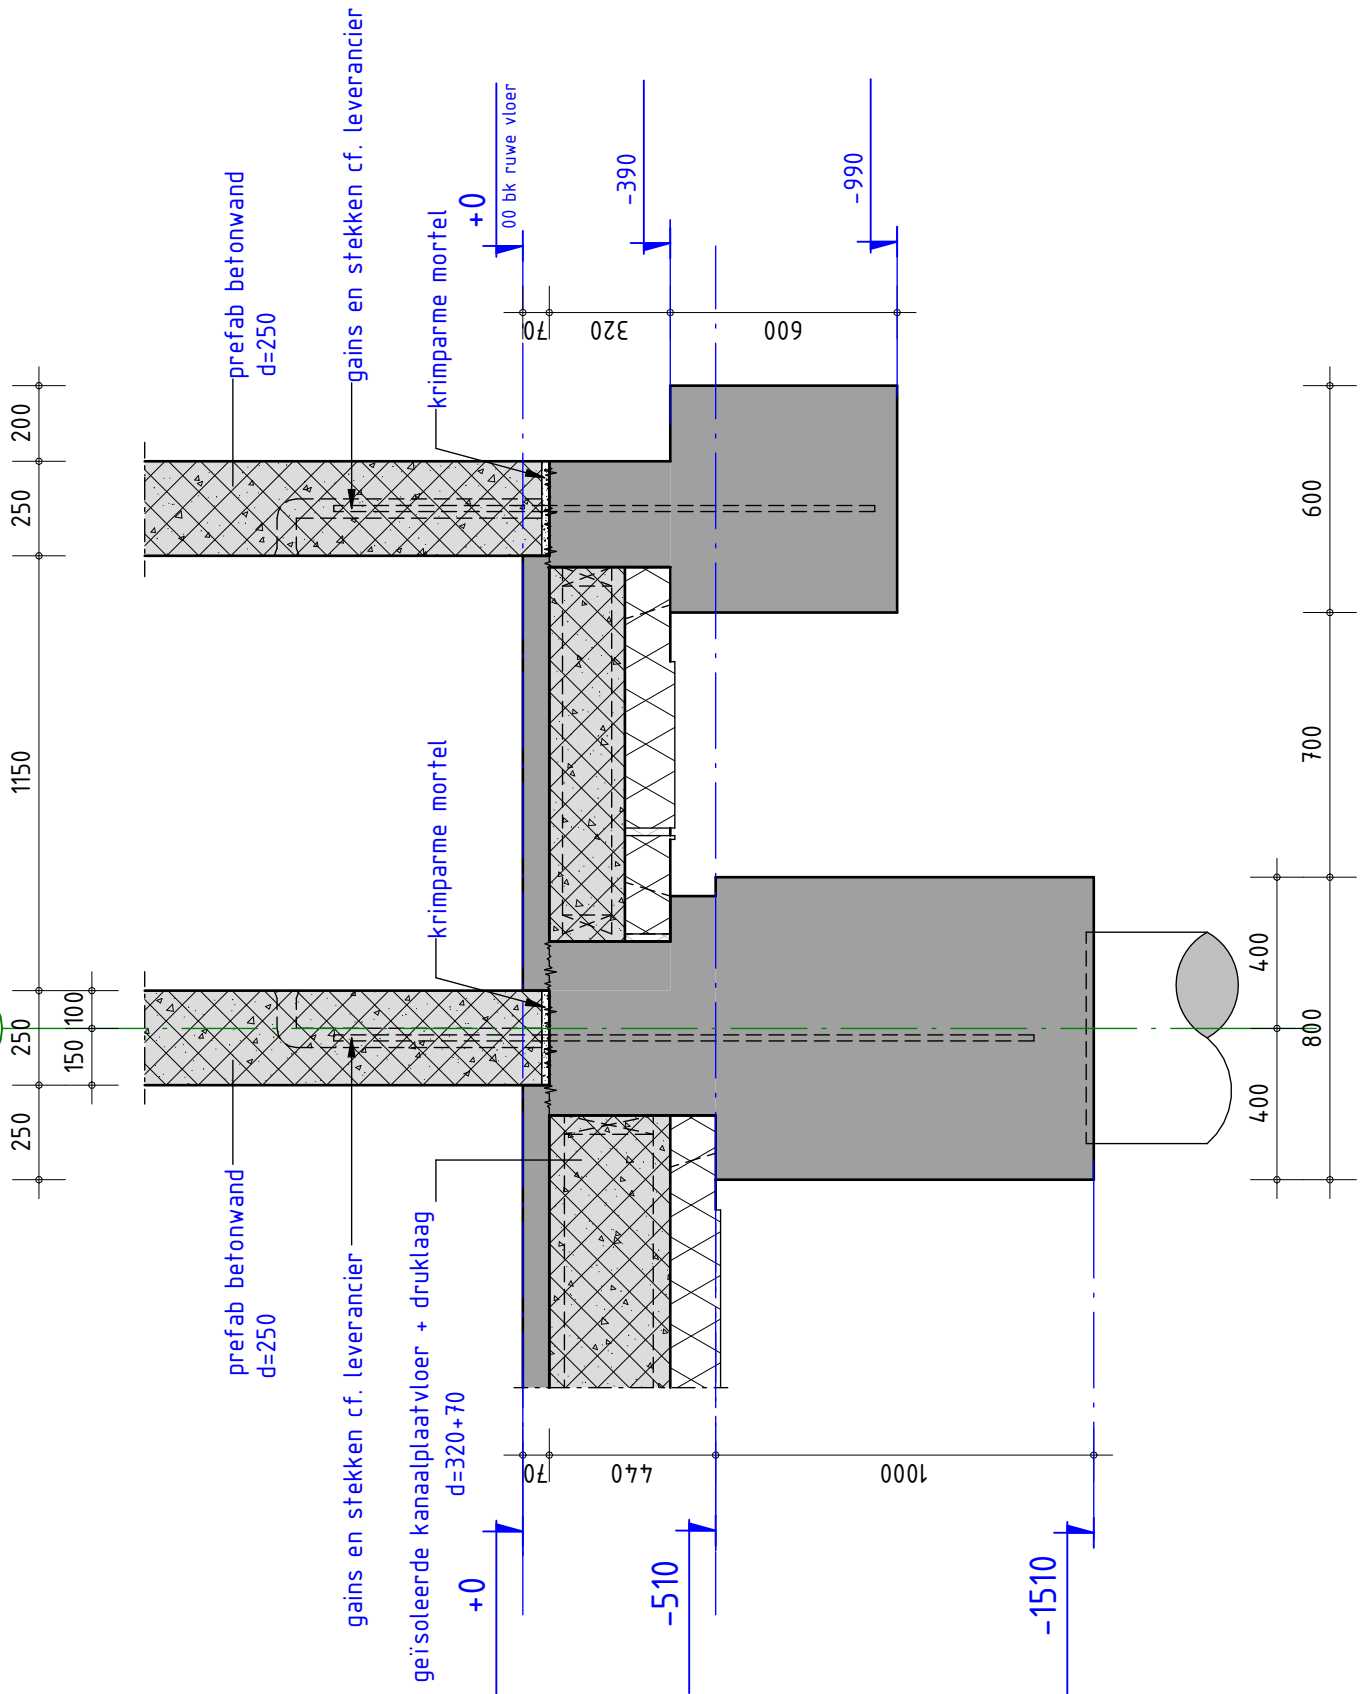

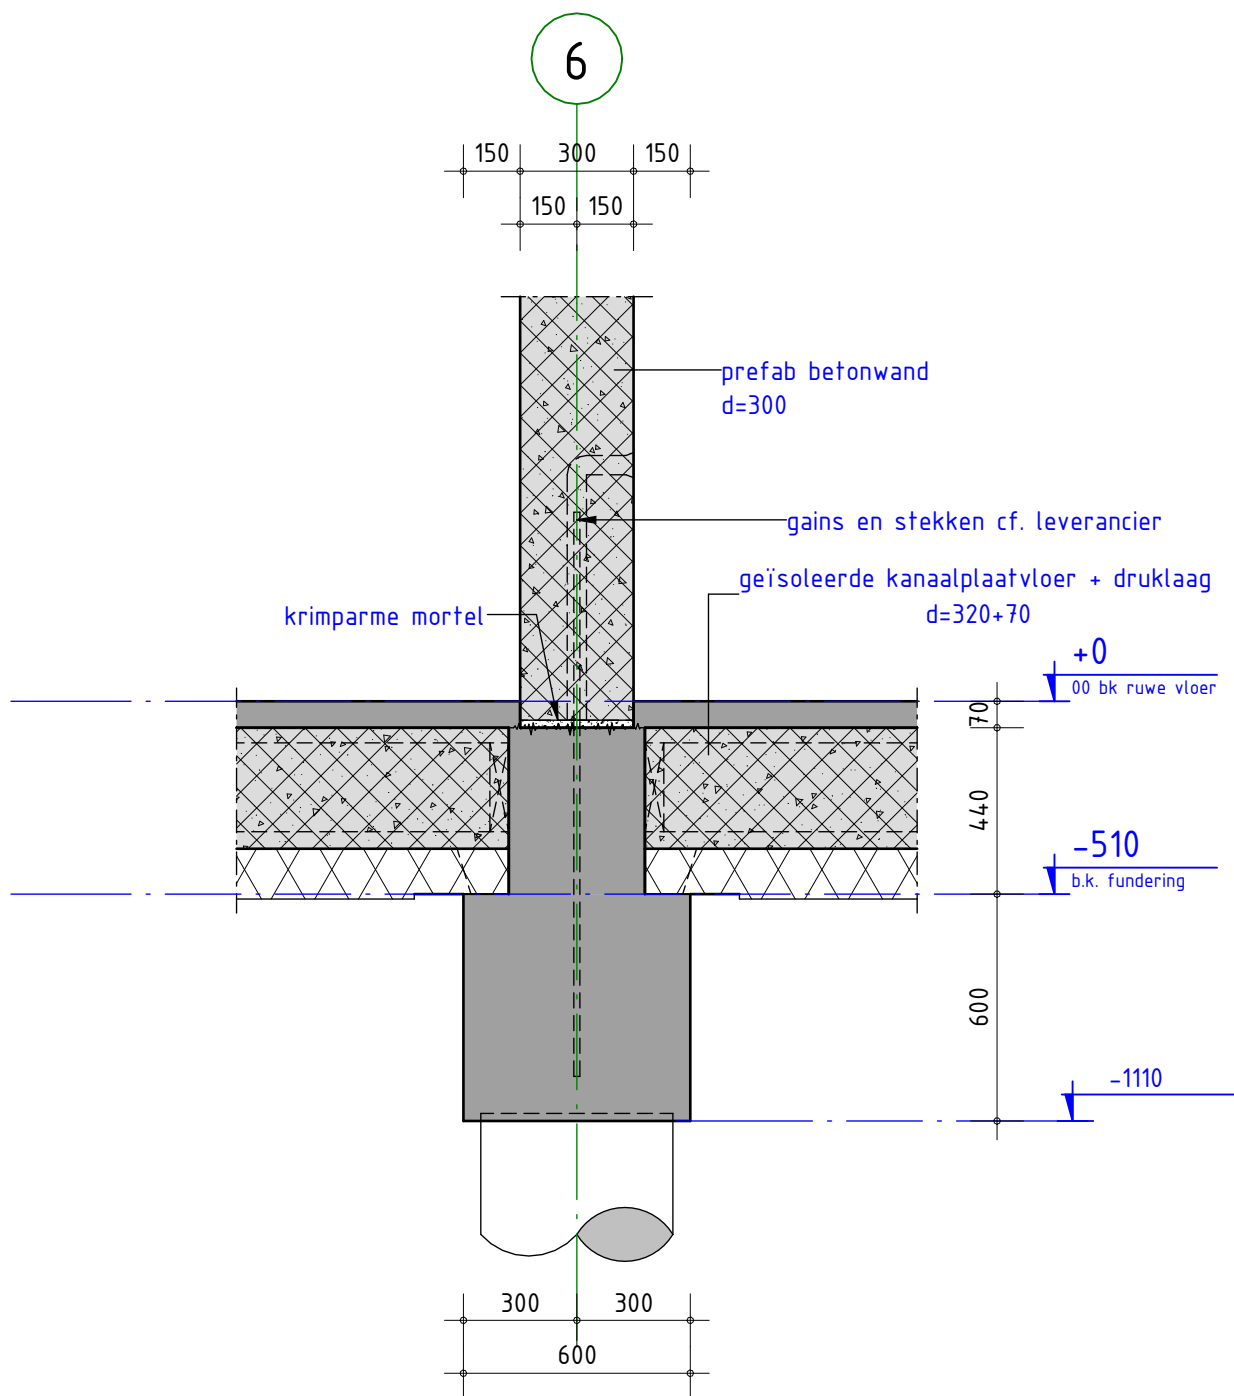

detailnr.

0.04

projectnr.

121054

tekeningnr.

U0-200

schaal 1 : 20


datum 30-10-2025

wijziging D: 25-09-2026

tekenaar R. Hooymans



C

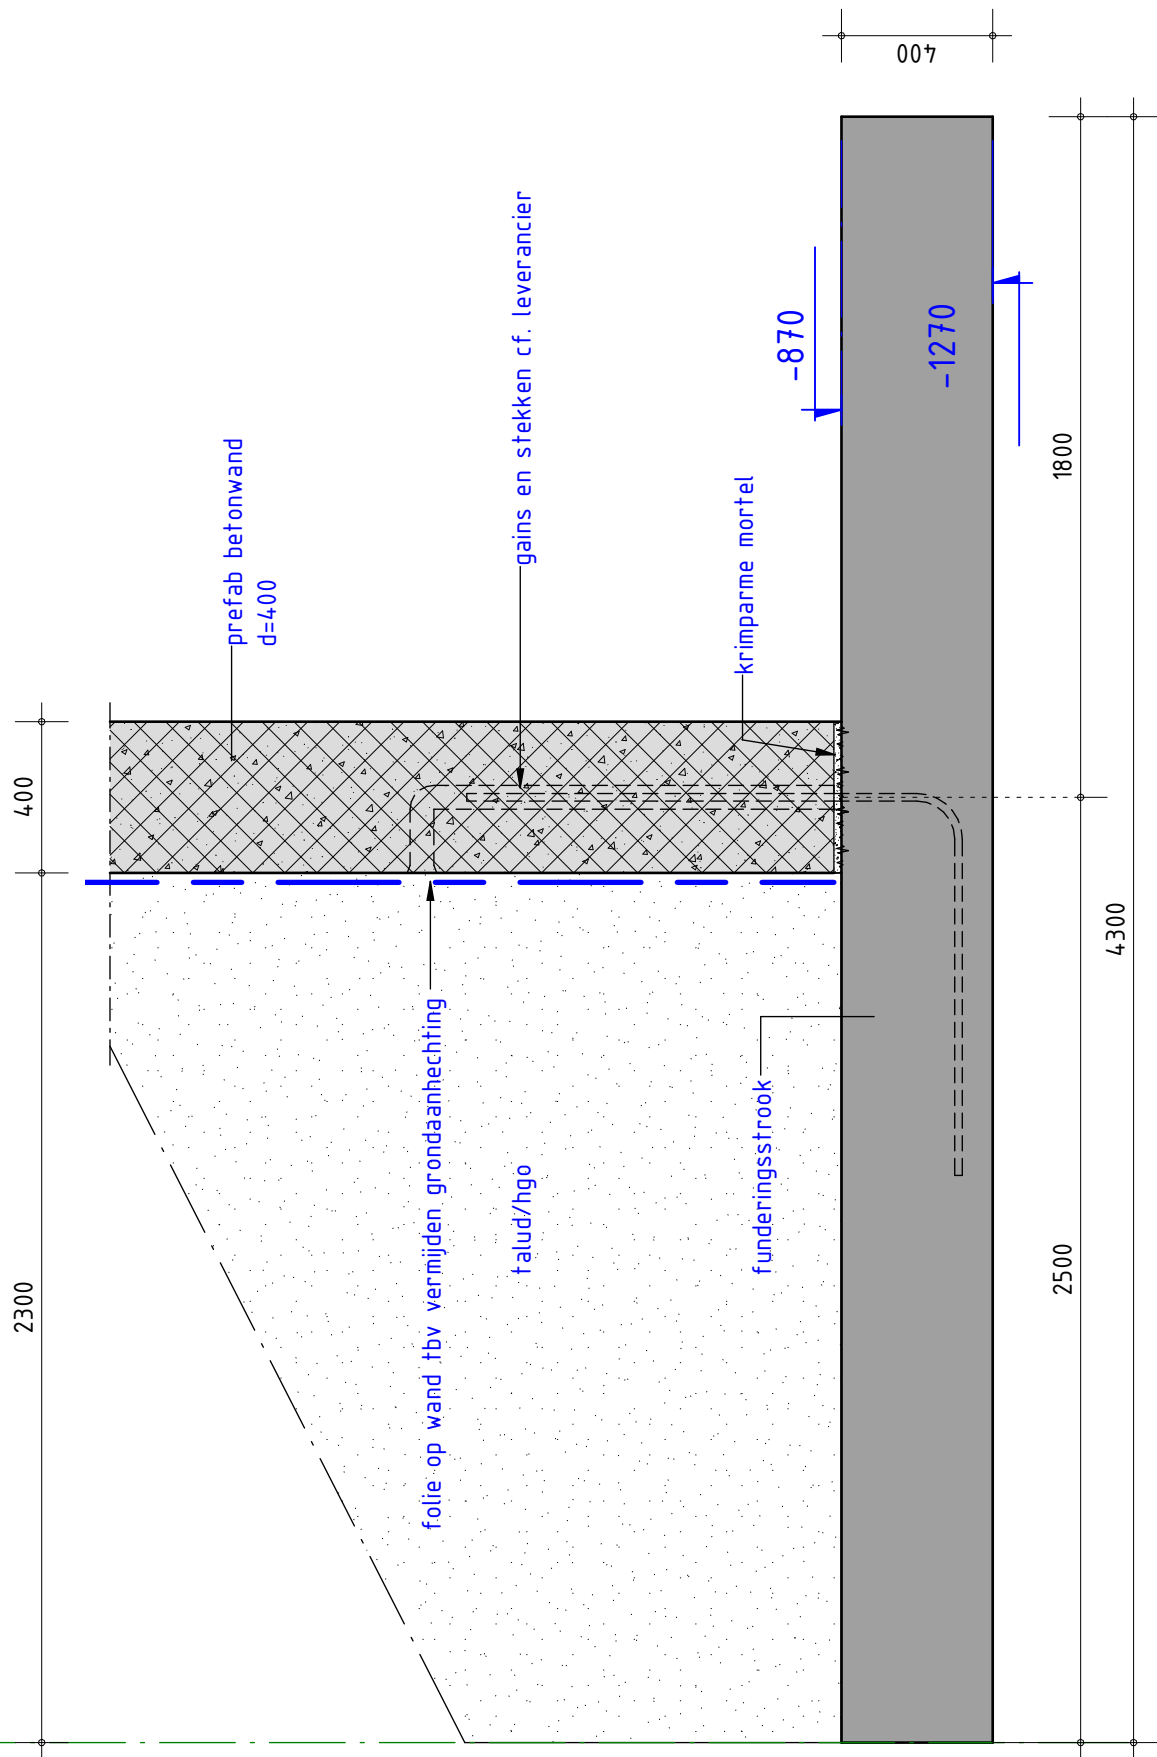

detailnr.

0.05


schaal 1 : 20
datum 30-10-2025
wijziging D: 25-09-2026
tekenaar R. Hooymans

projectnr.

121054

tekeningnr.

U0-200

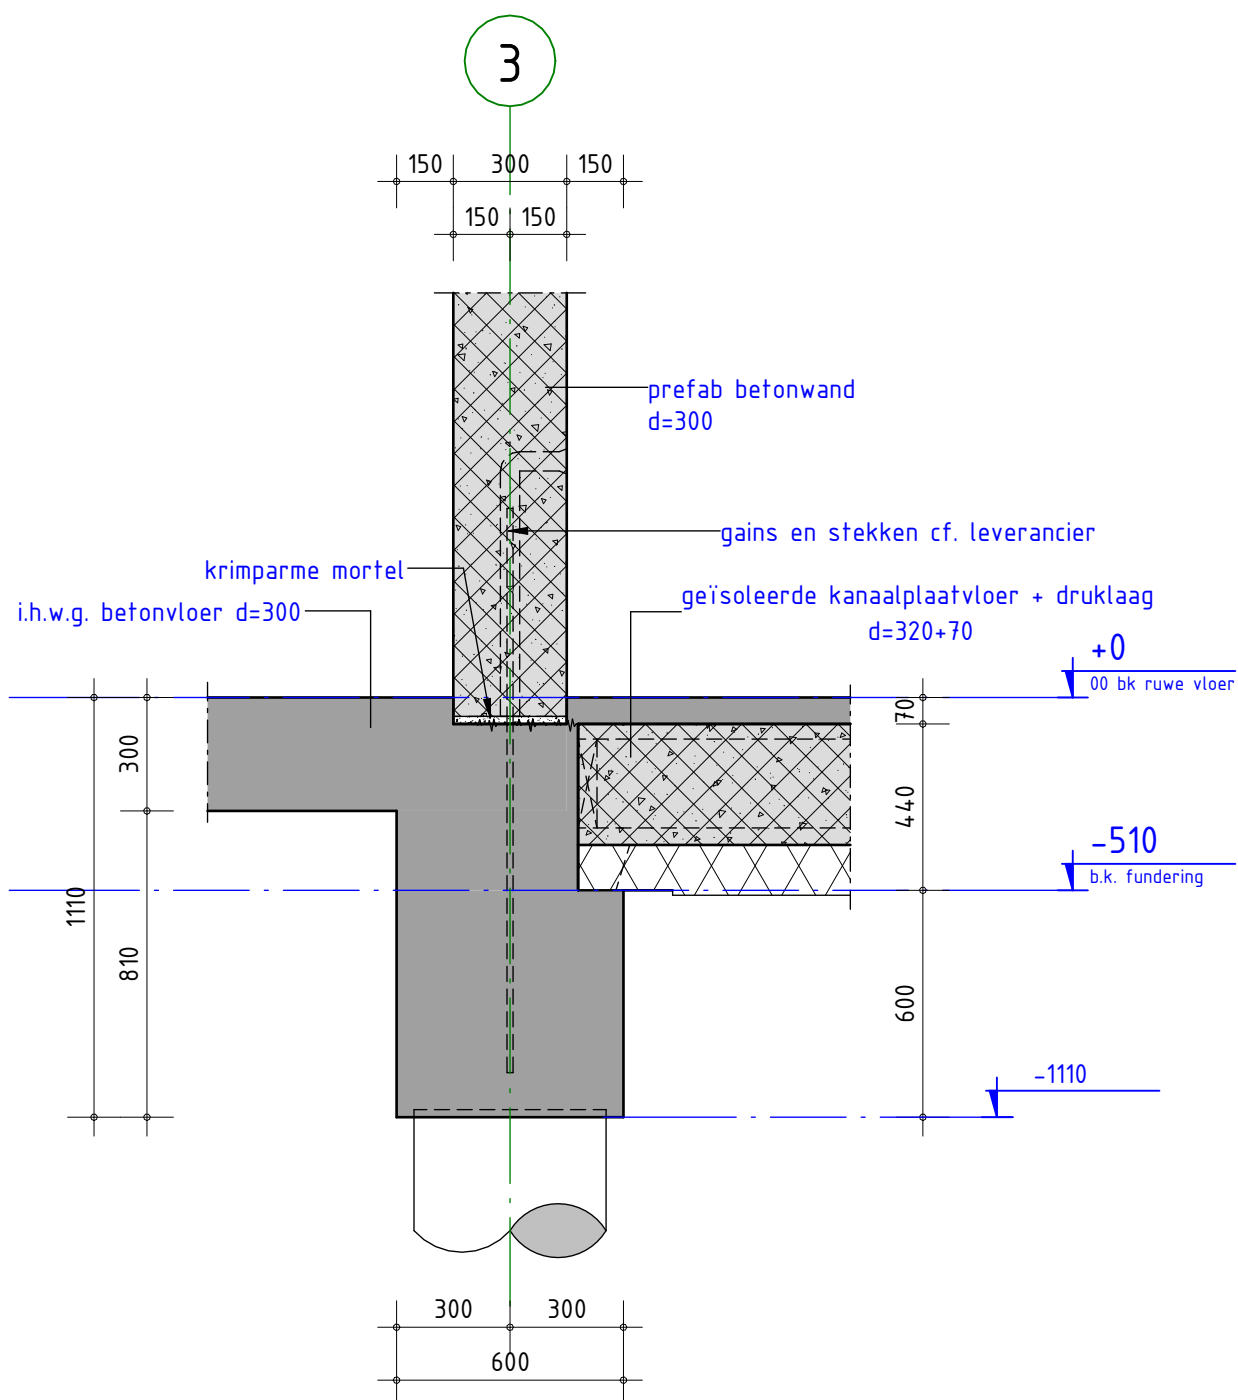

detailnr.

0.06

projectnr.

121054

tekeningnr.

U0-200


schaal 1 : 20

datum 30-10-2025

wijziging D: 25-09-2026

tekenaar R. Hooymans



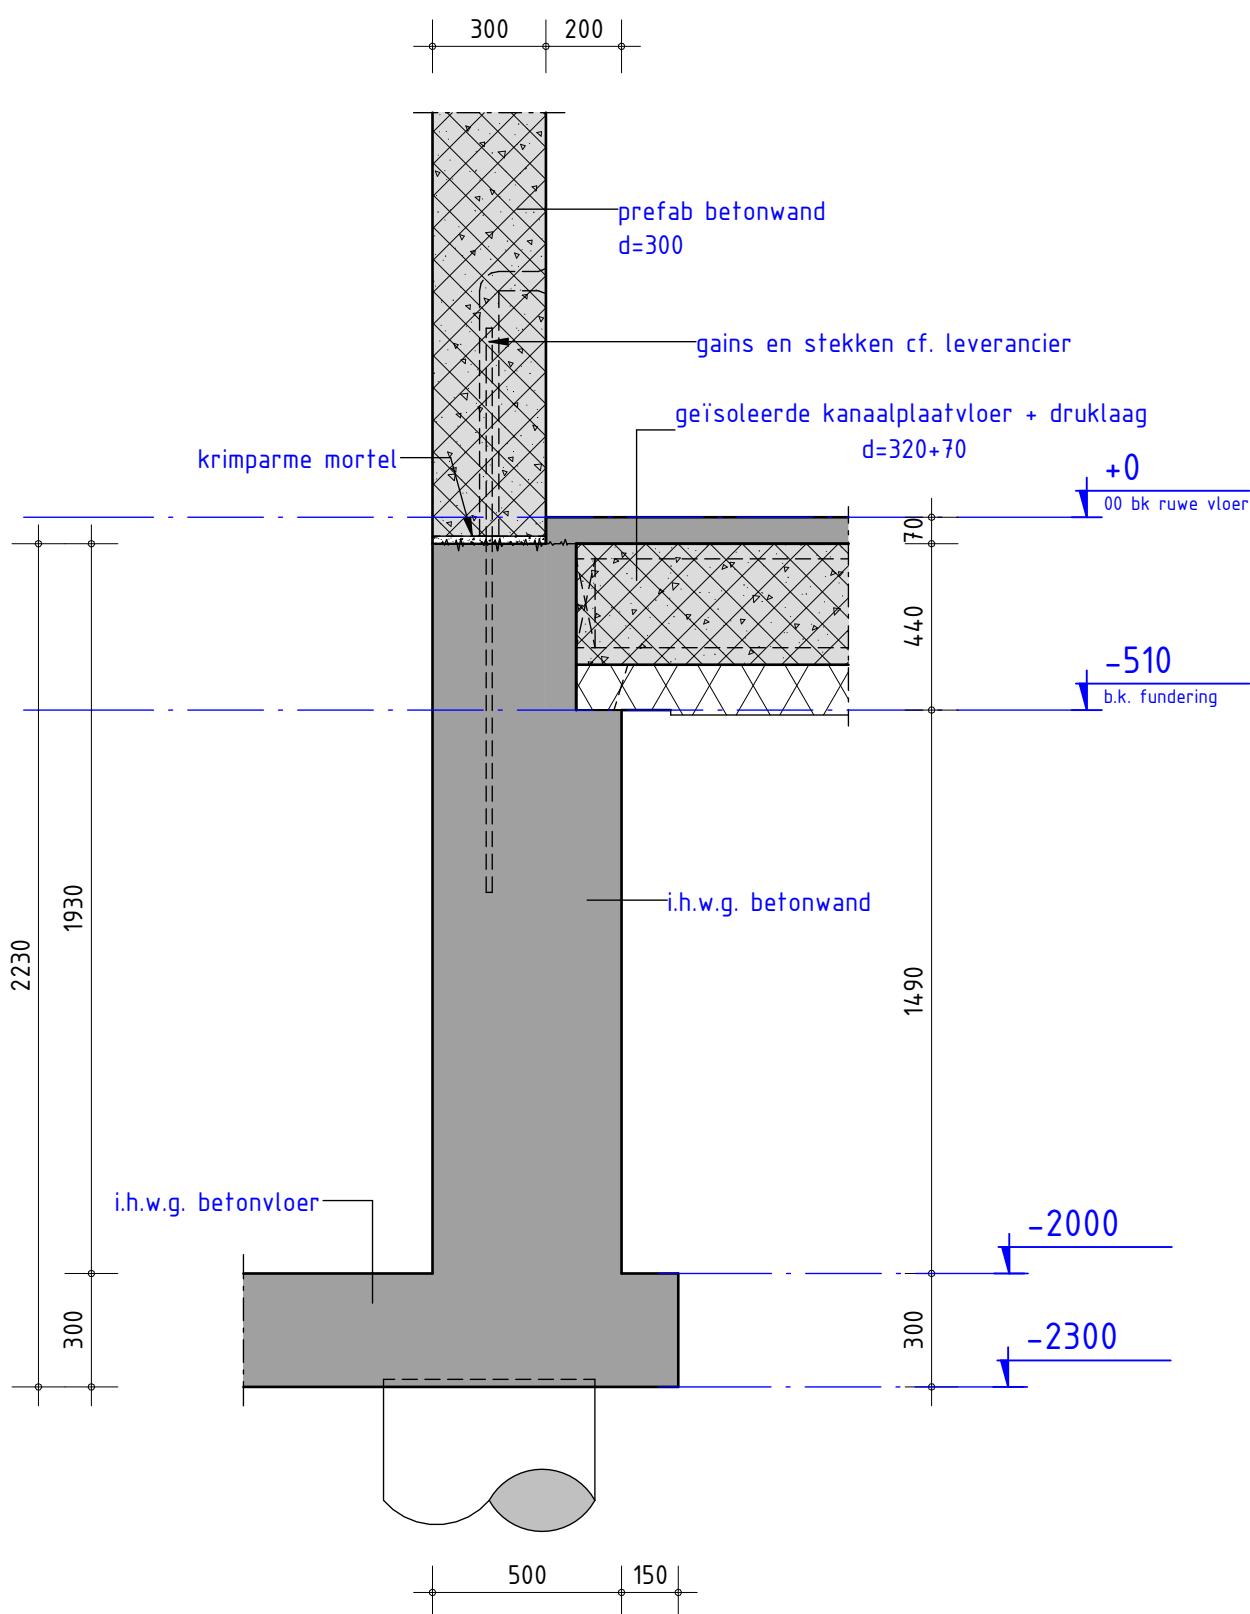

detailnr.

0.07



schaal 1 : 20
 datum 30-10-2025
 wijziging D: 25-09-2026
 tekenaar R. Hooymans


projectnr.

121054

tekeningnr.

U0-200

5

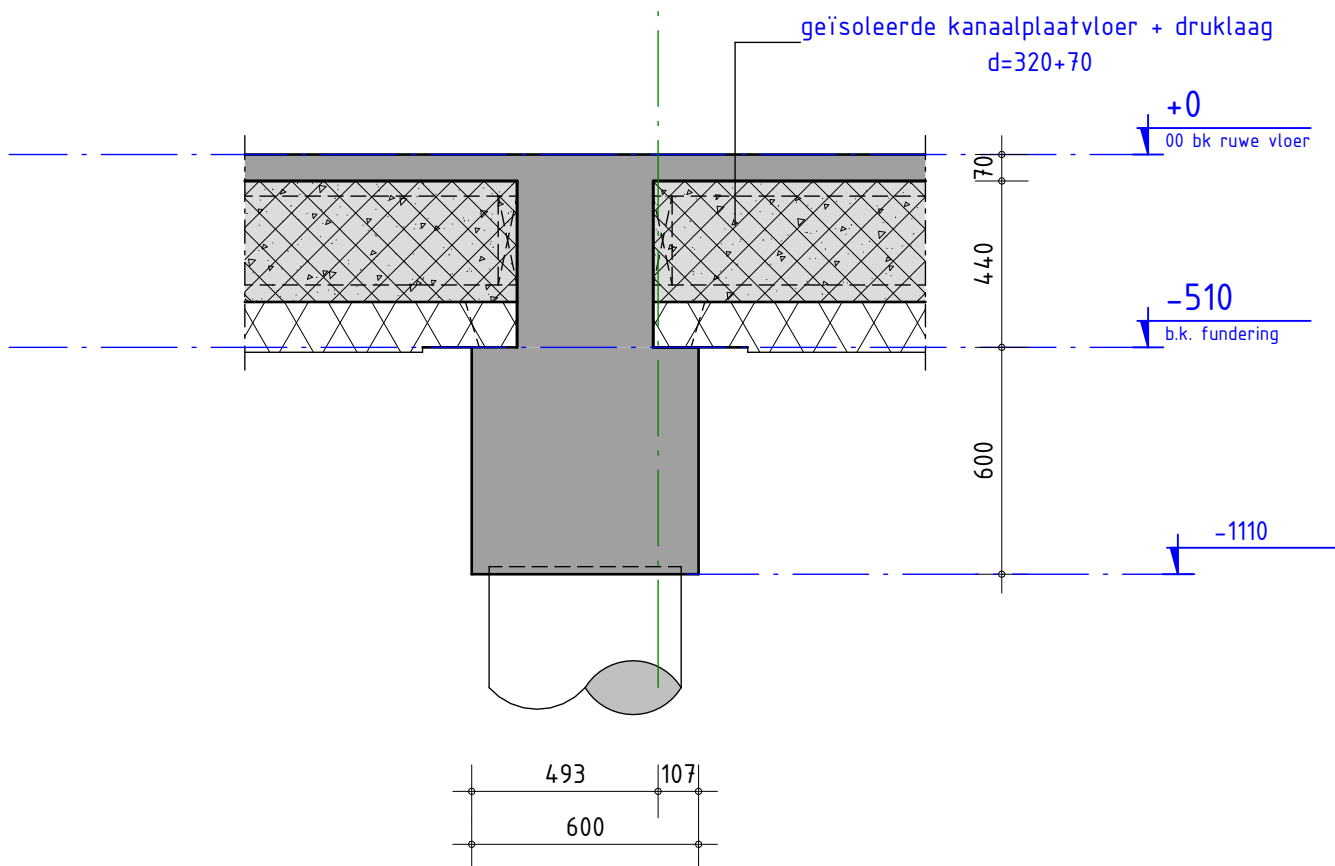

detailnr.

0.08

projectnr.

121054

tekeningnr.

U0-200


schaal 1 : 20

datum 30-10-2025

wijziging D: 25-09-2026

tekenaar R. Hooymans



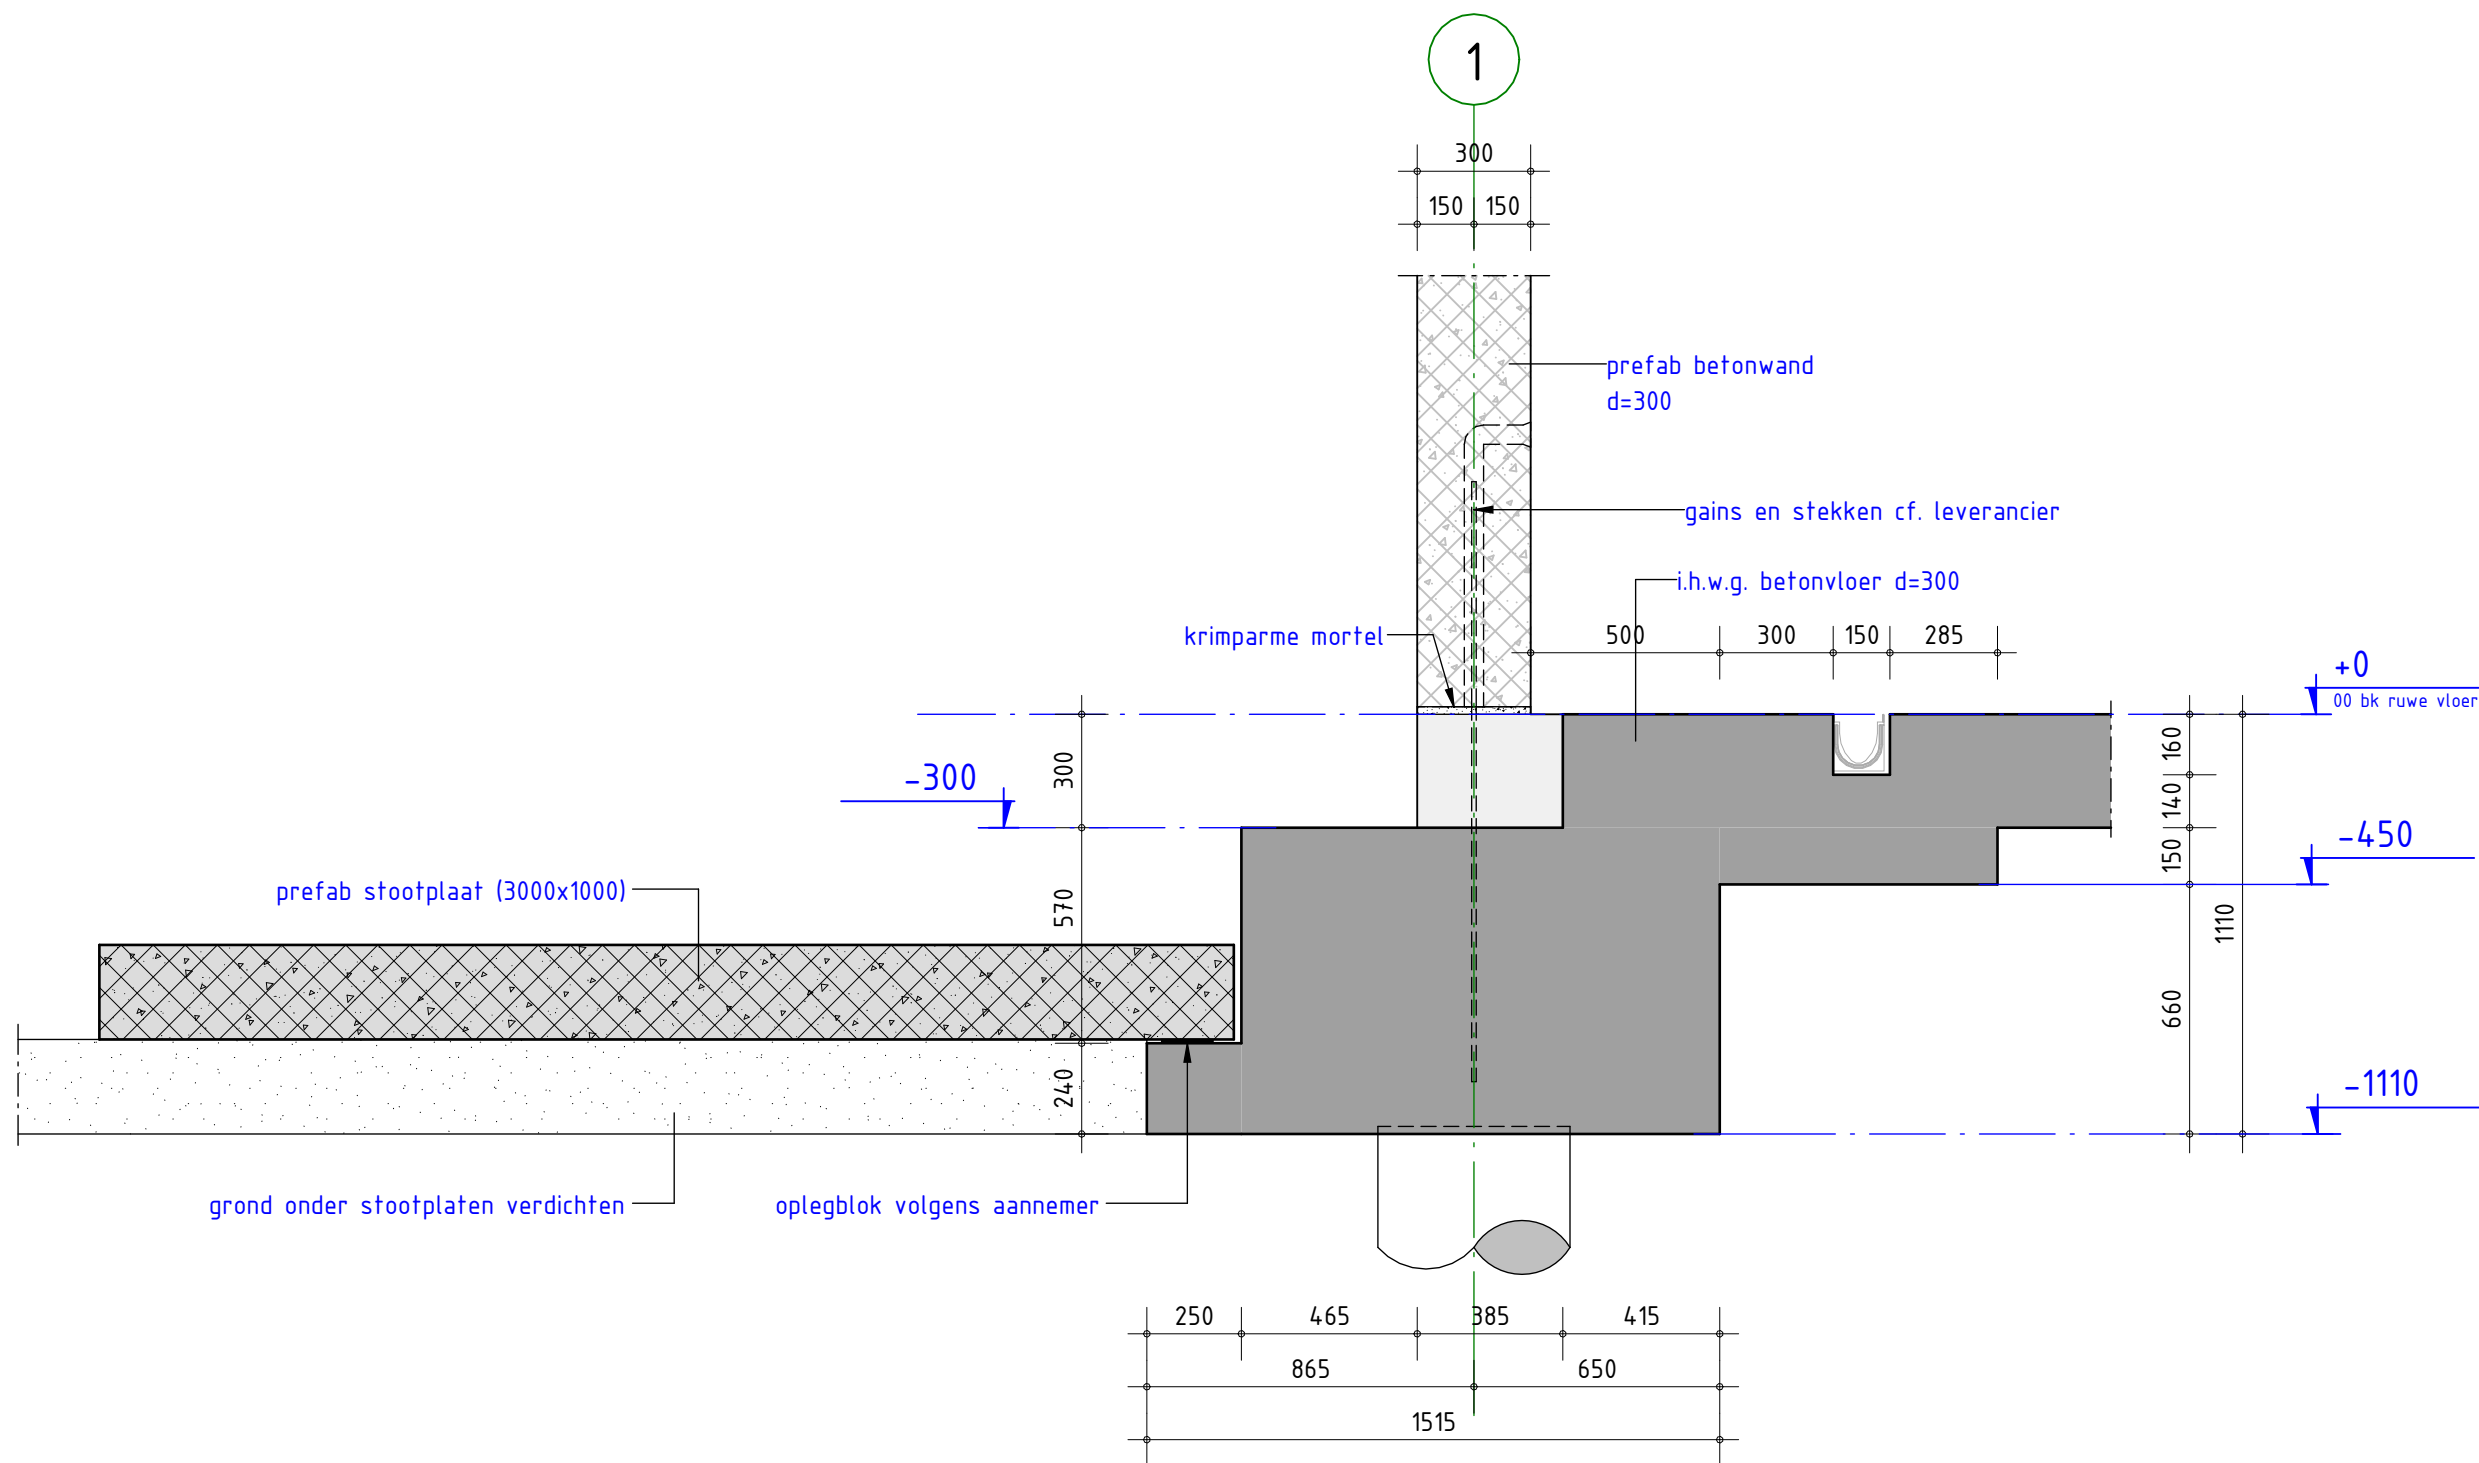

0.09

1 : 20



schaal	1 : 20
datum	30-10-2025
wijziging	D: 25-09-2026
tekenaar	R. Hooymans

detailnr.


0.09

projectnr.

121054

tekeningnr.

U0-200

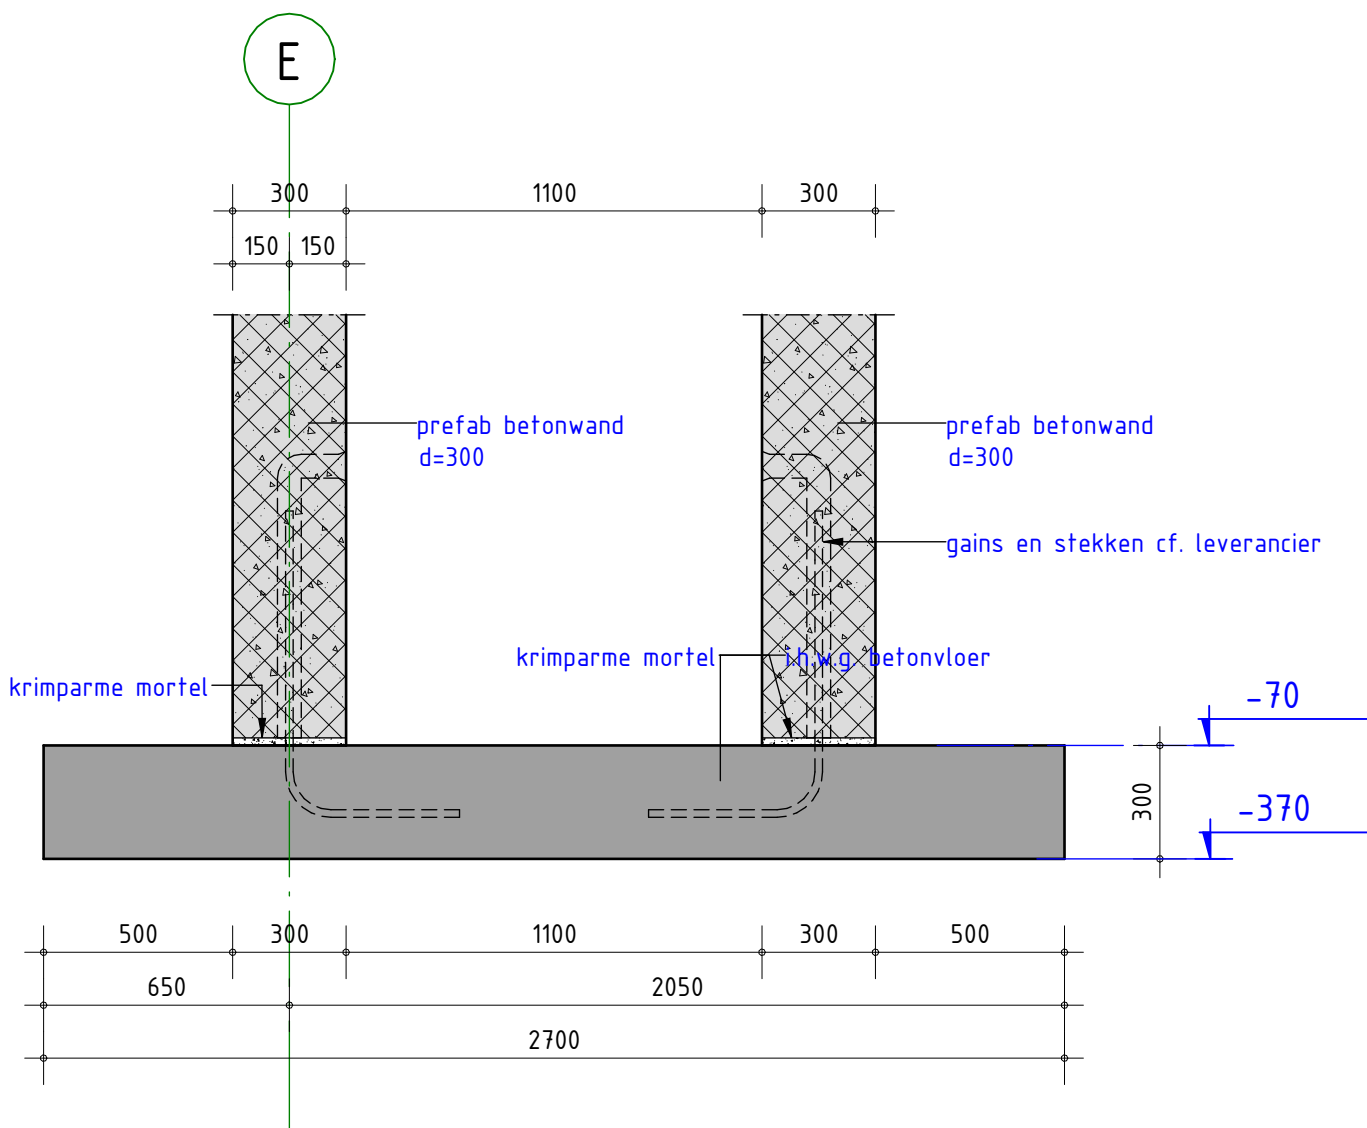

detailnr.

0.10

projectnr.

121054

tekeningnr.

U0-200


schaal 1 : 20

datum 30-10-2025

wijziging D: 25-09-2026

tekenaar R. Hooymans



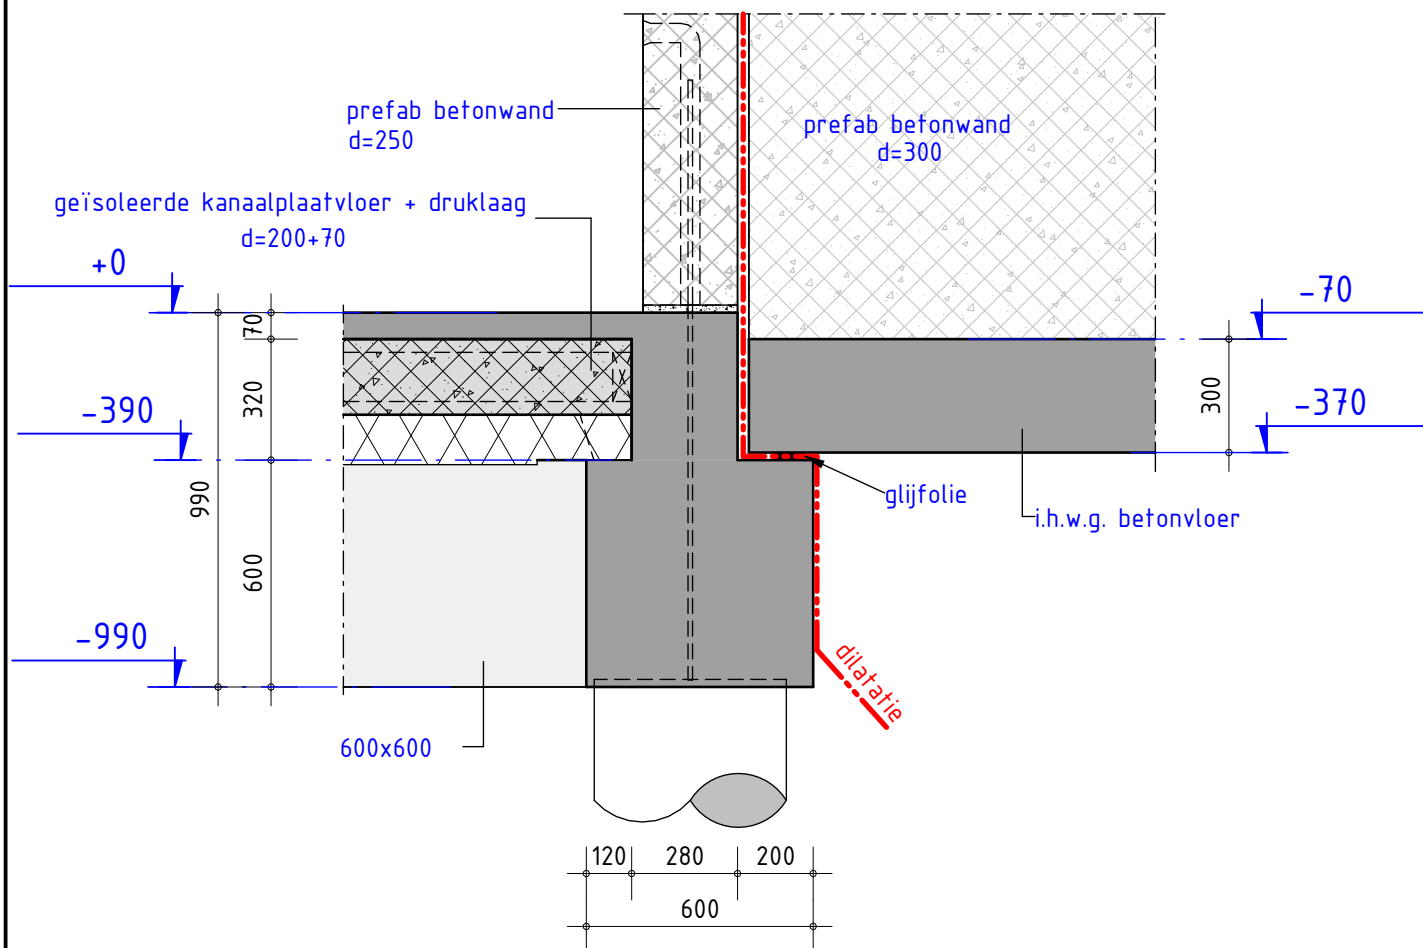

detailnr.

0.11



schaal 1 : 20
datum 30-10-2025
wijziging D: 25-09-2026
tekenaar R. Hooymans

projectnr.

121054

tekeningnr.


U0-200




schaal 1 : 20
datum 30-10-2025
wijziging D: 25-09-2026
tekenaar R. Hooymans

projectnr. 121054
tekeningnr. U0-200


detailnr. 0.12

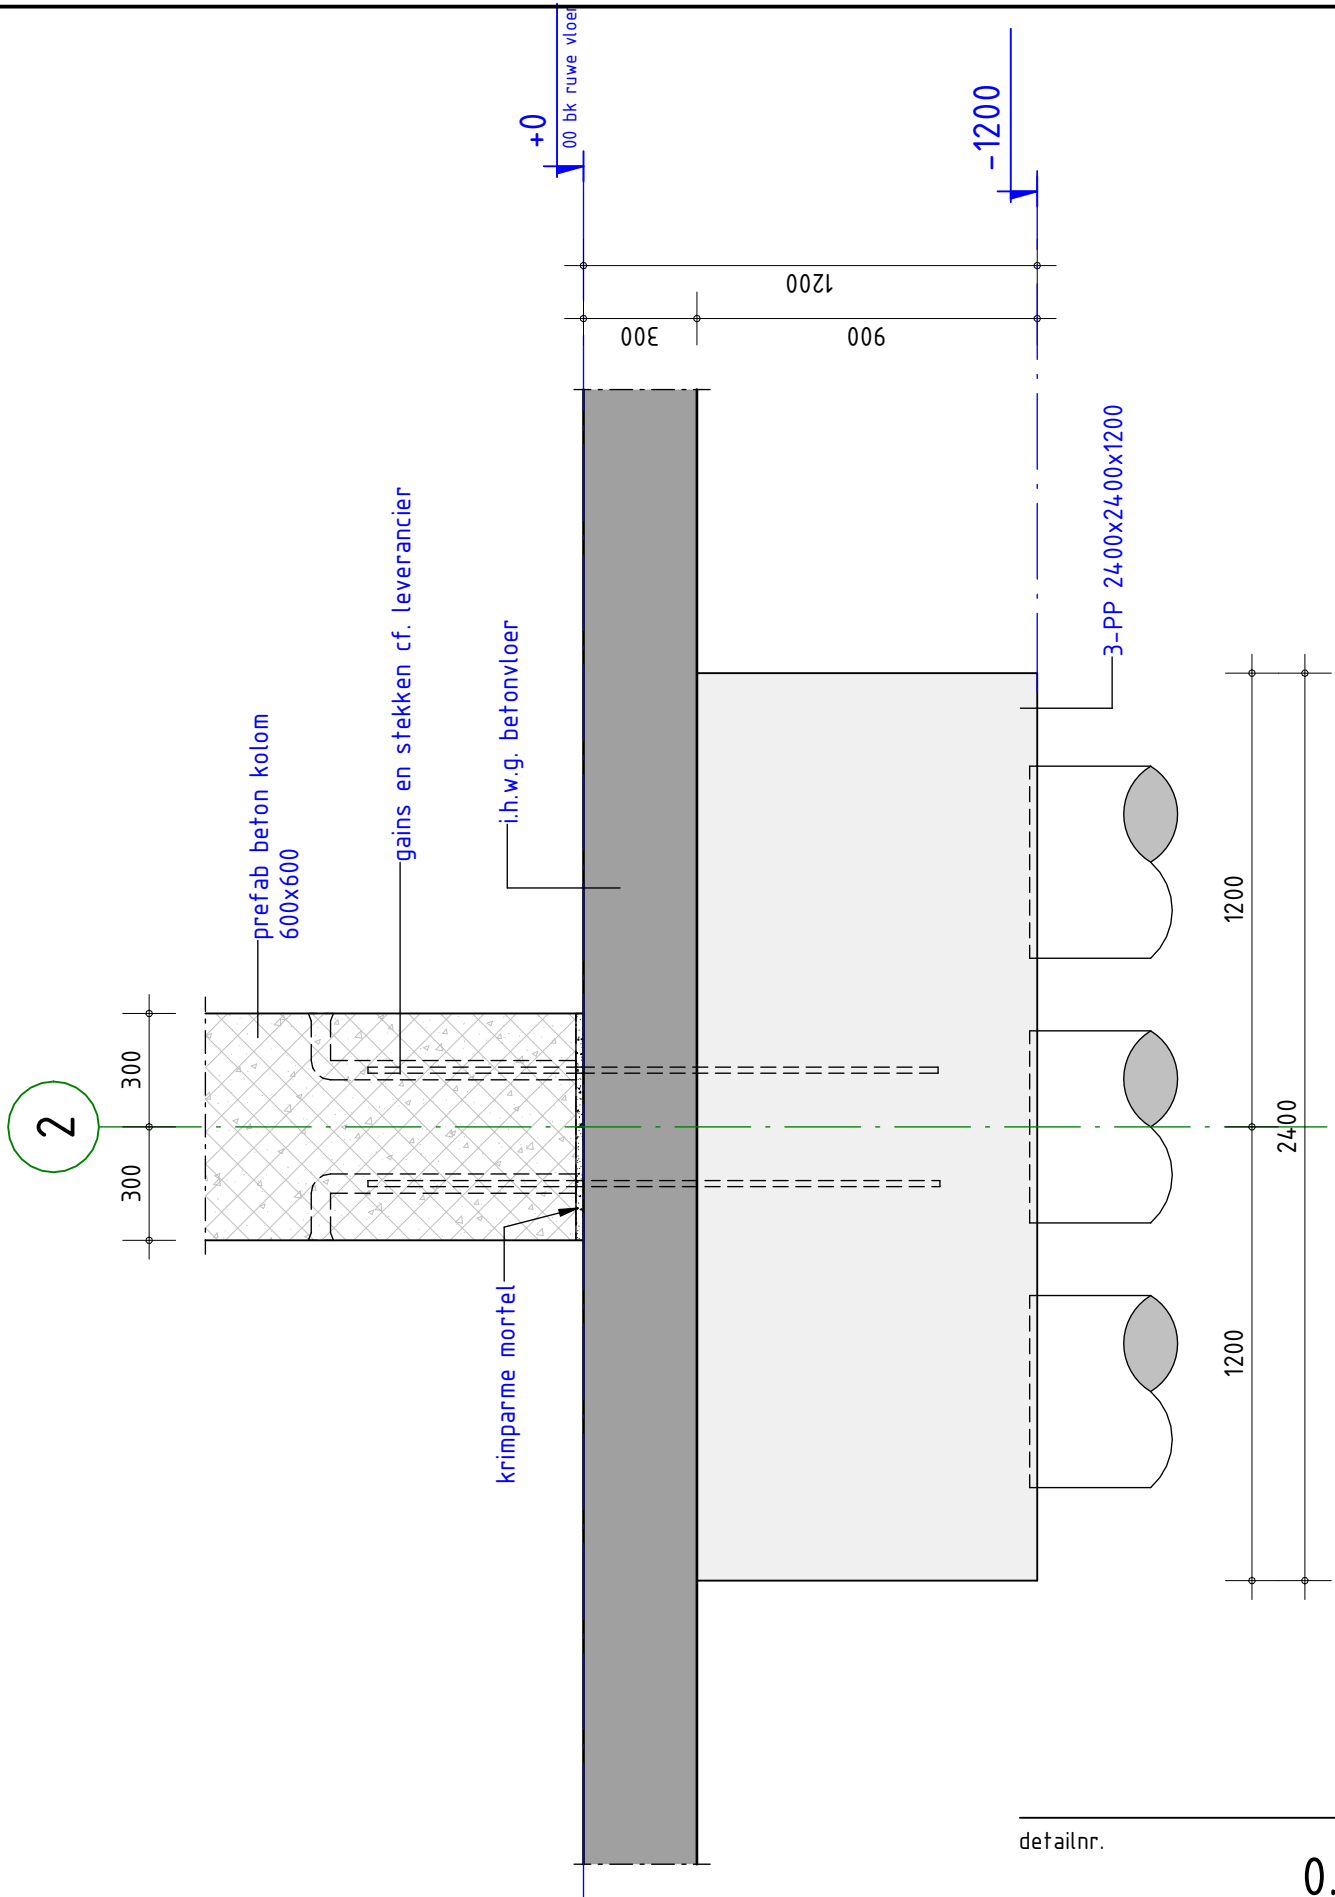

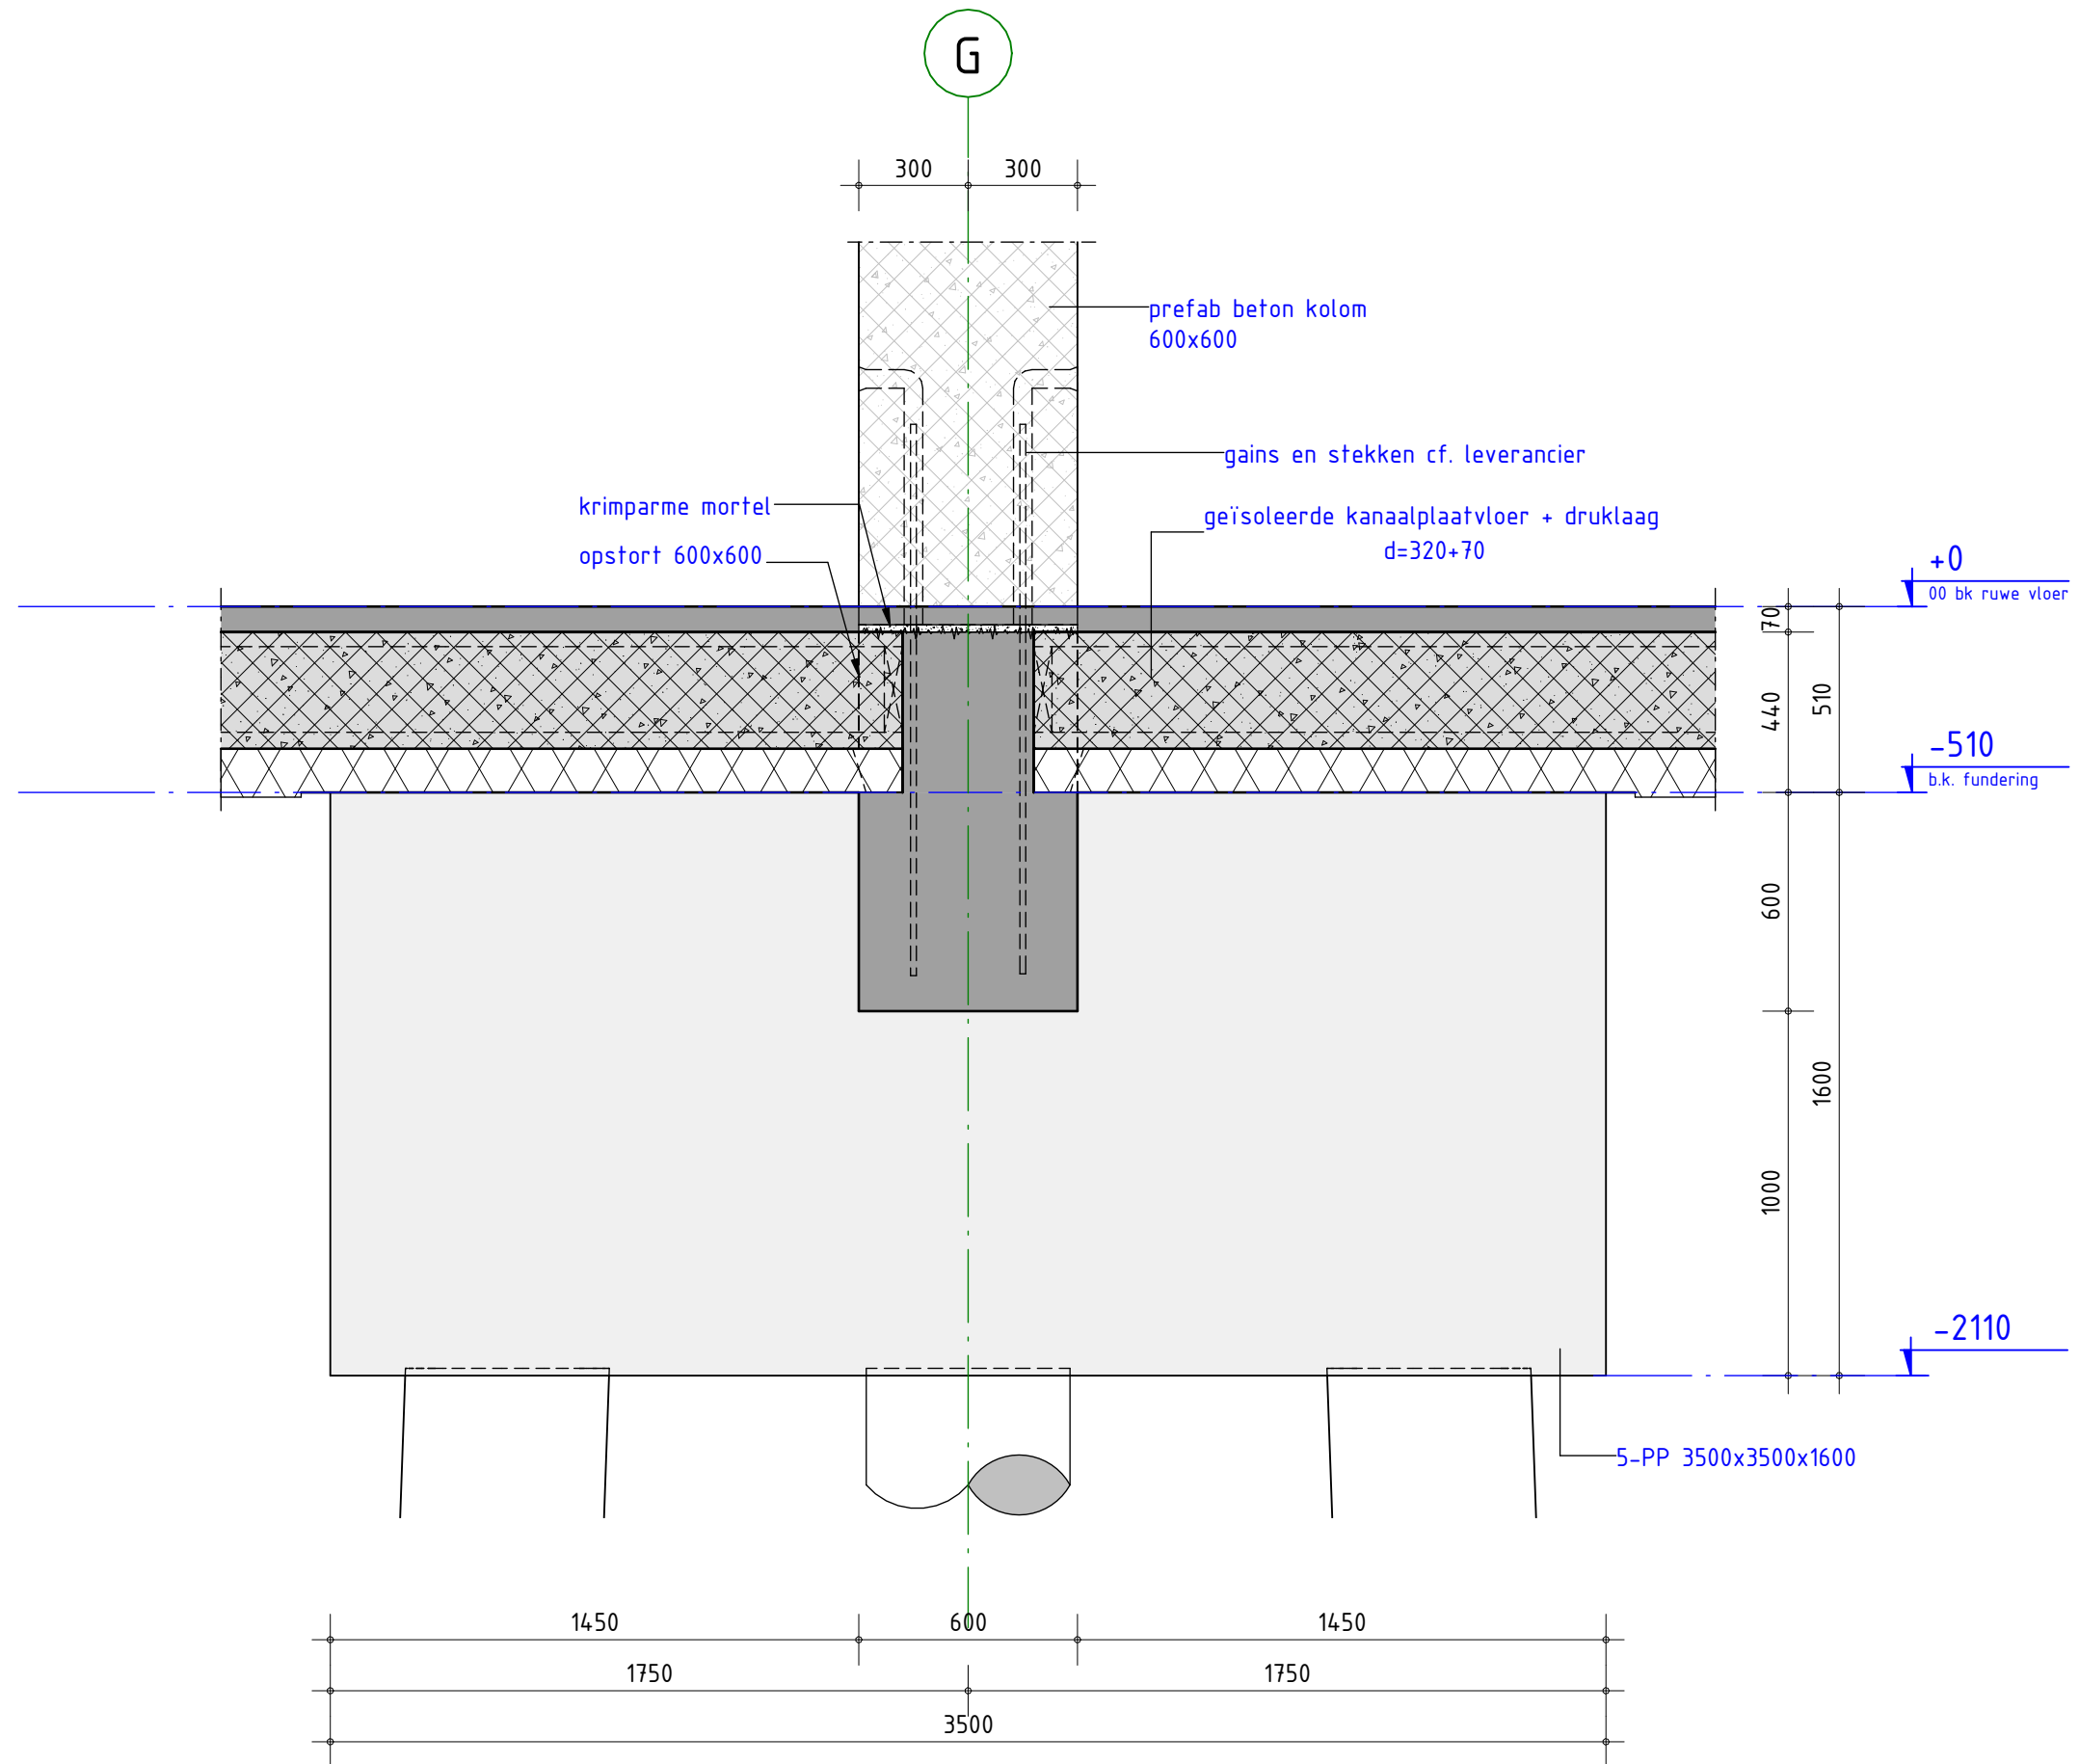

schaal	1 : 20
datum	30-10-2025
wijziging	D: 25-09-2026
tekenaar	R. Hooymans


detailnr.	0.13
projectnr.	121054
tekeningnr.	U0-200

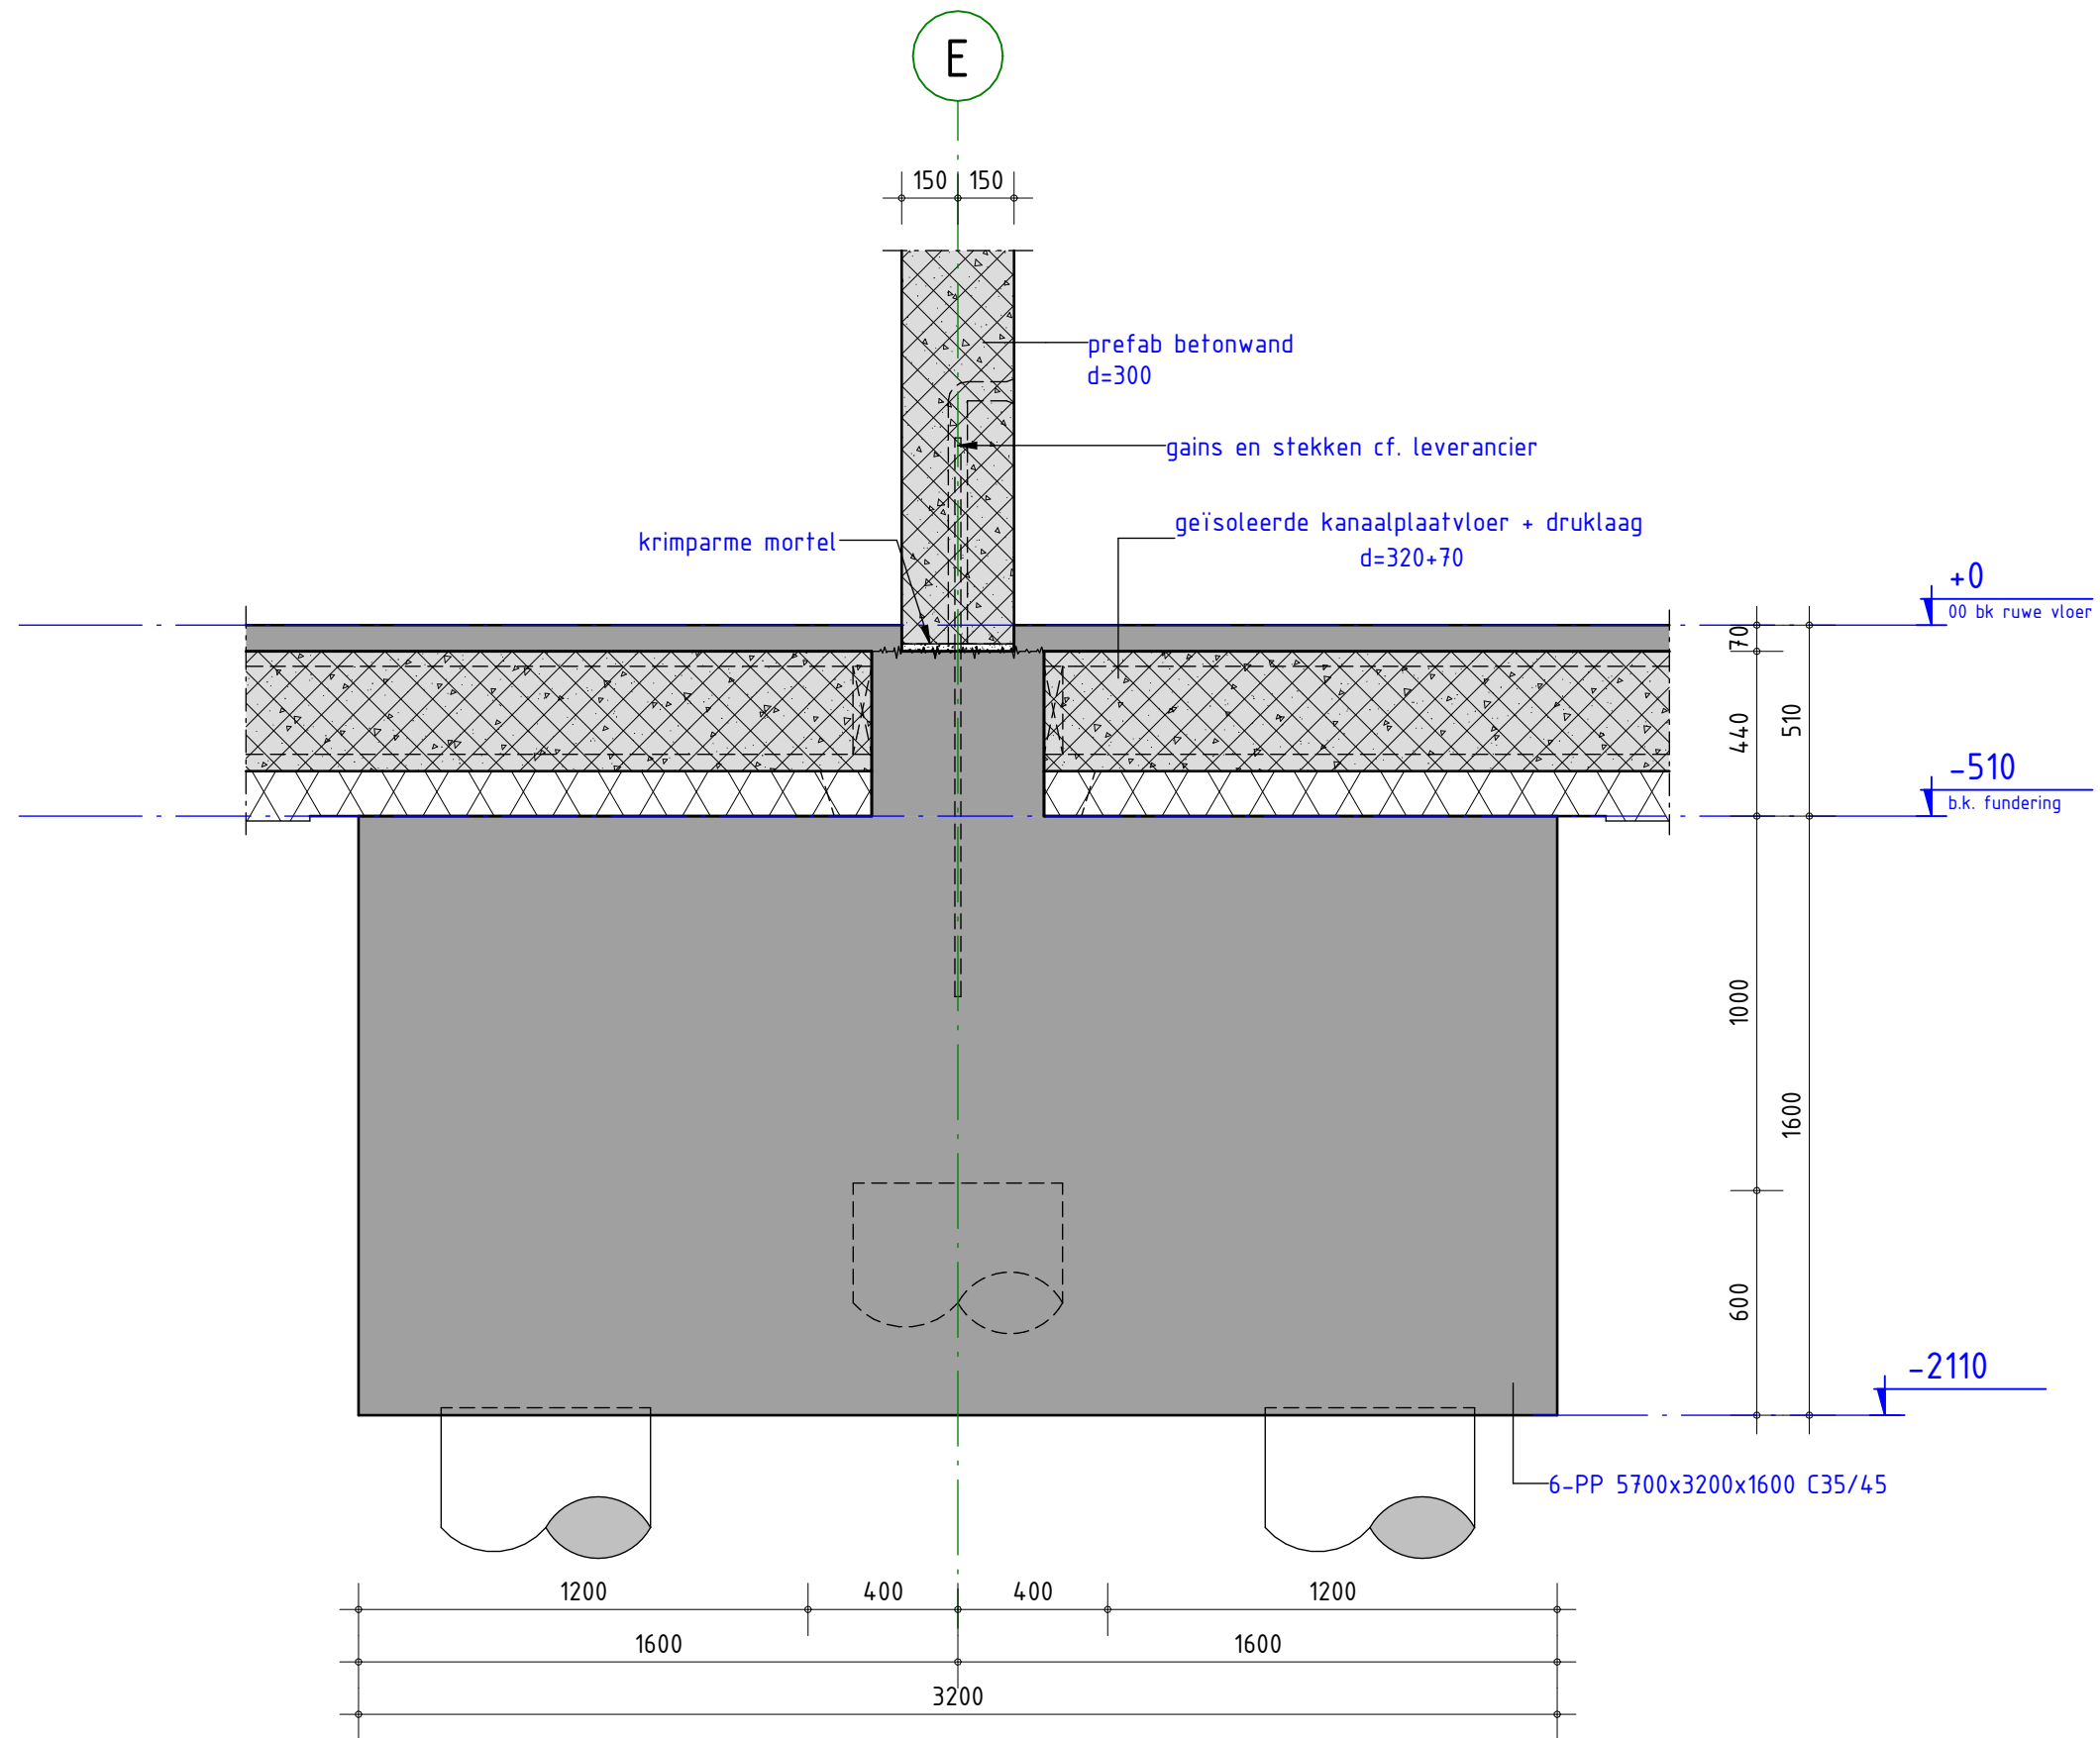

detailnr.	0.14
projectnr.	121054
tekeningnr.	U0-200



schaal	1 : 20
datum	30-10-2025
wijziging	D: 25-09-2026
tekenaar	R. Hooymans

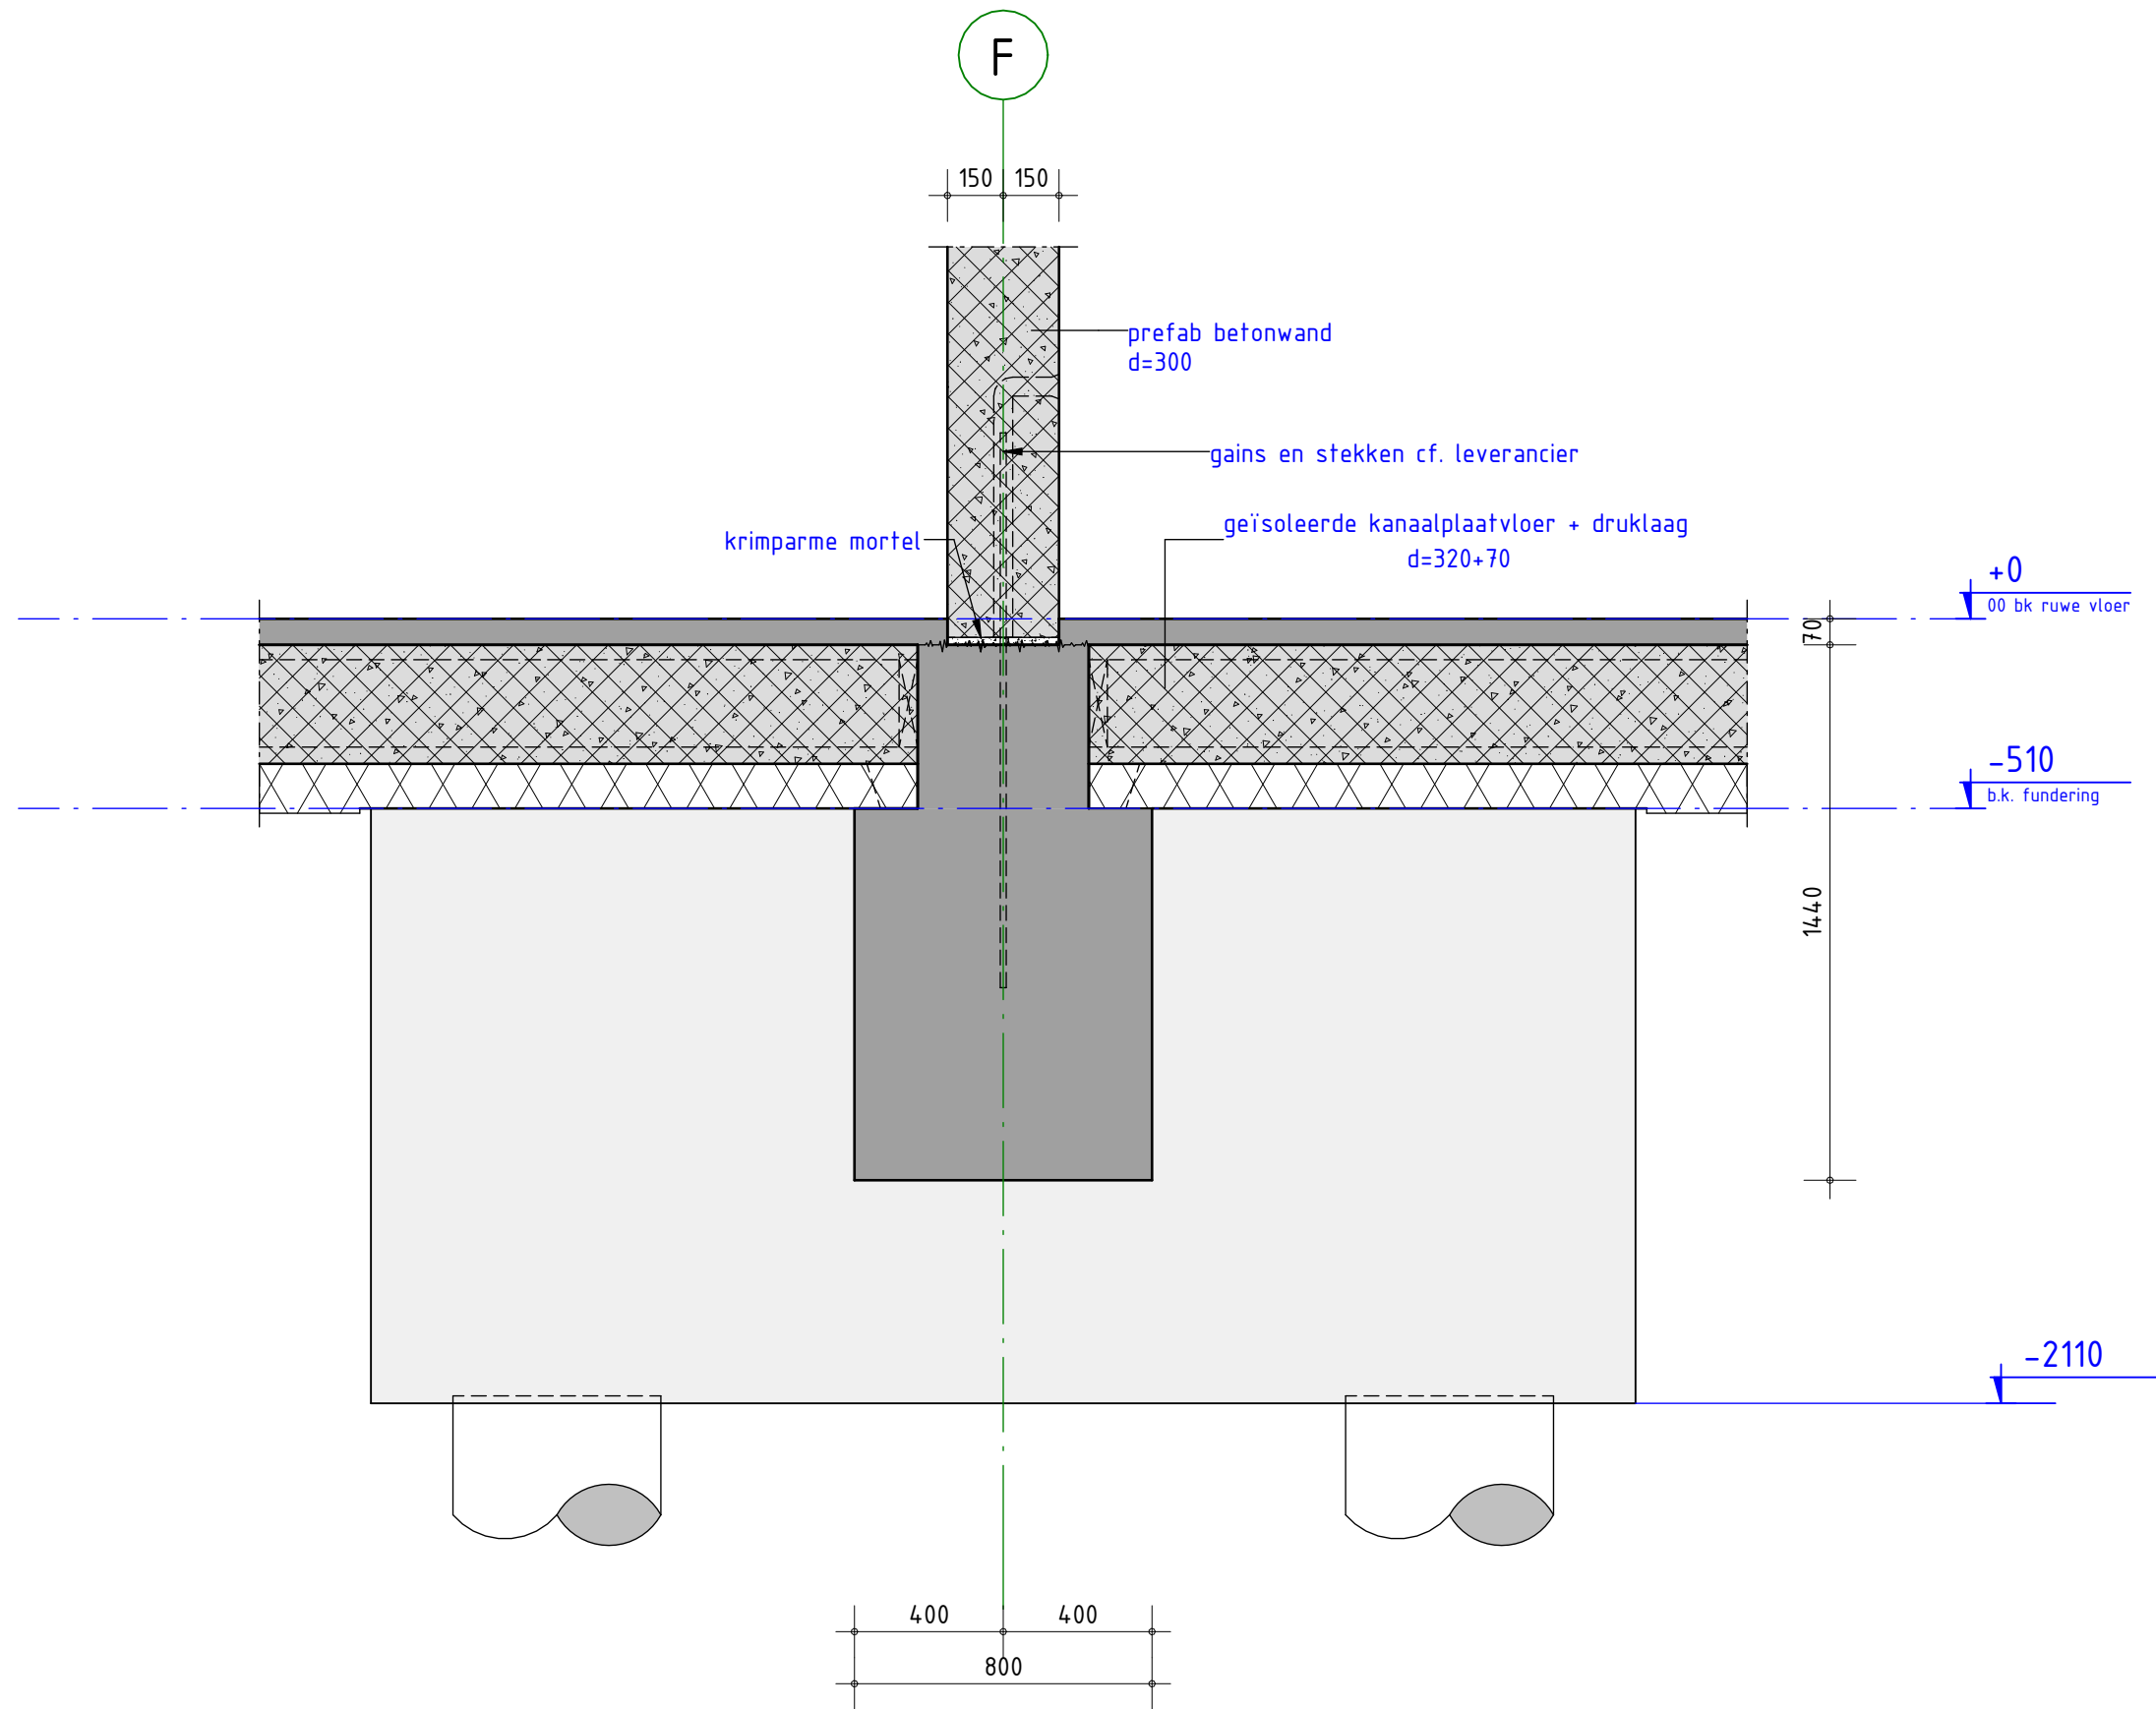


detailnr. 0.15



schaal 1 : 20
datum 30-10-2025
wijziging D: 25-09-2026
tekenaar R. Hooymans

projectnr. 121054
tekeningnr. UO-200

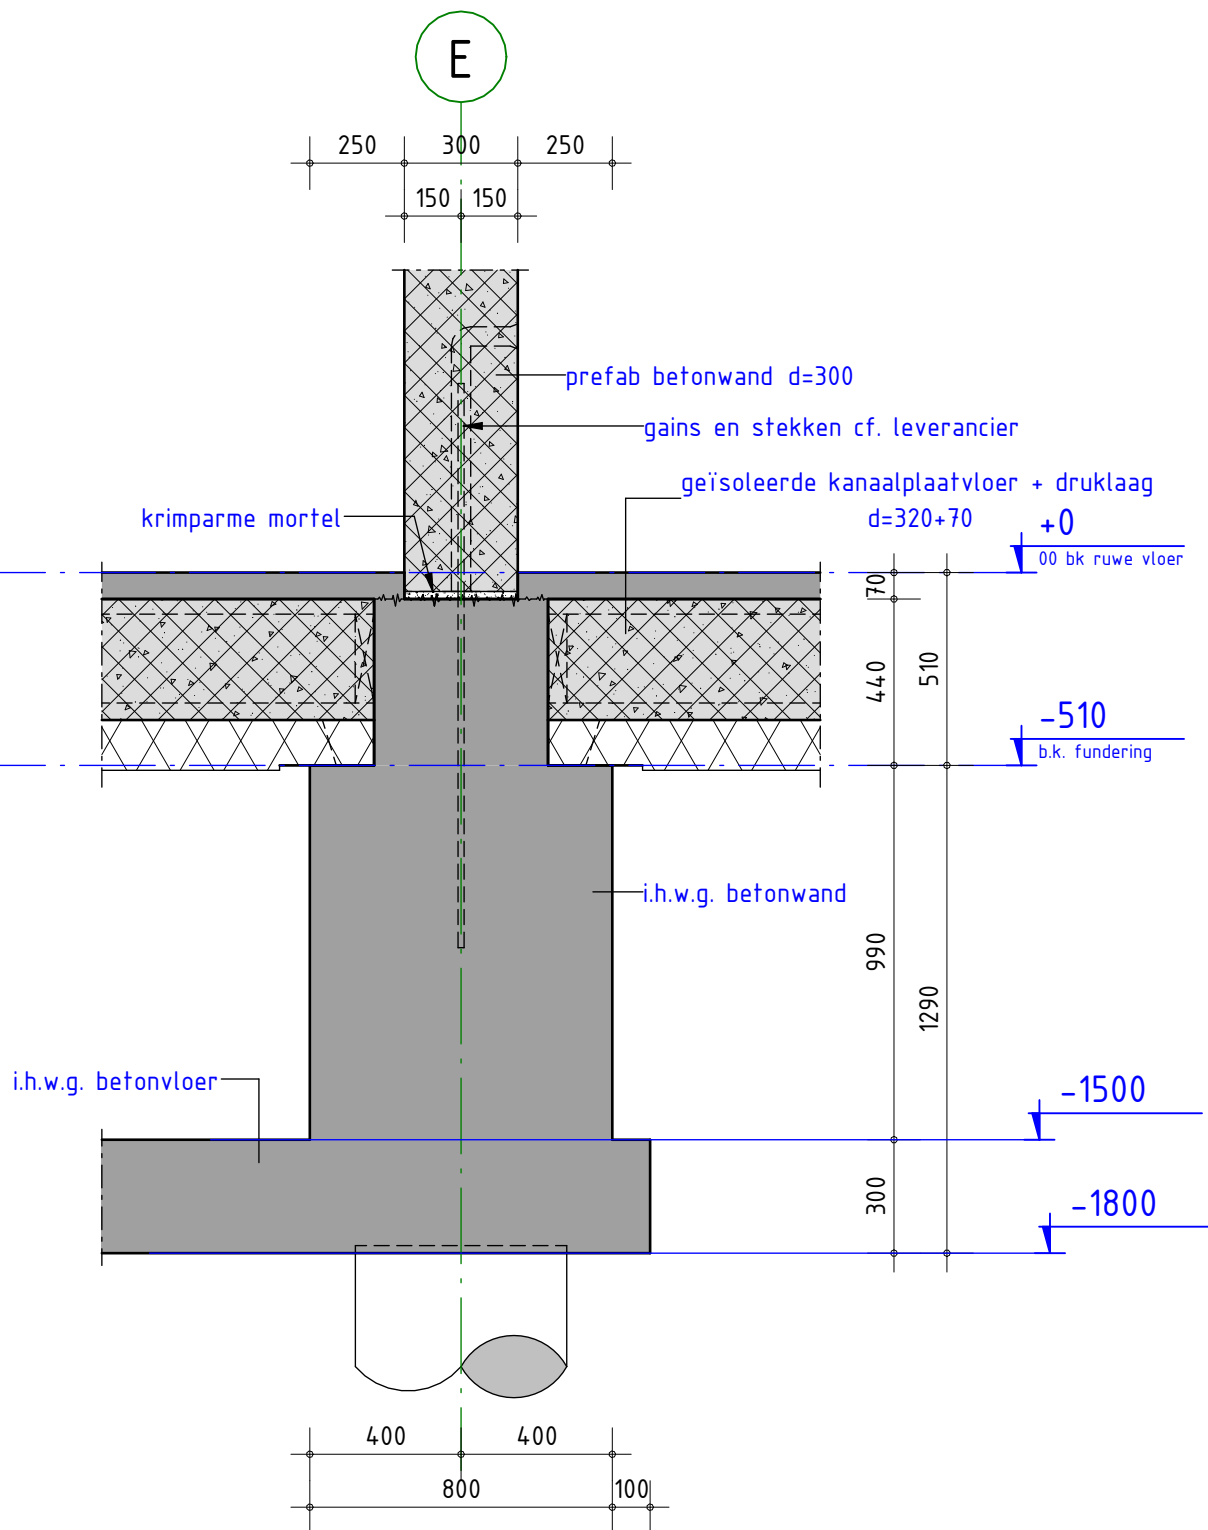

detailnr.

0.16

projectnr.

121054

tekeningnr.

U0-200

schaal 1 : 20

datum 30-10-2025


wijziging D: 25-09-2026

tekenaar R. Hooymans





5

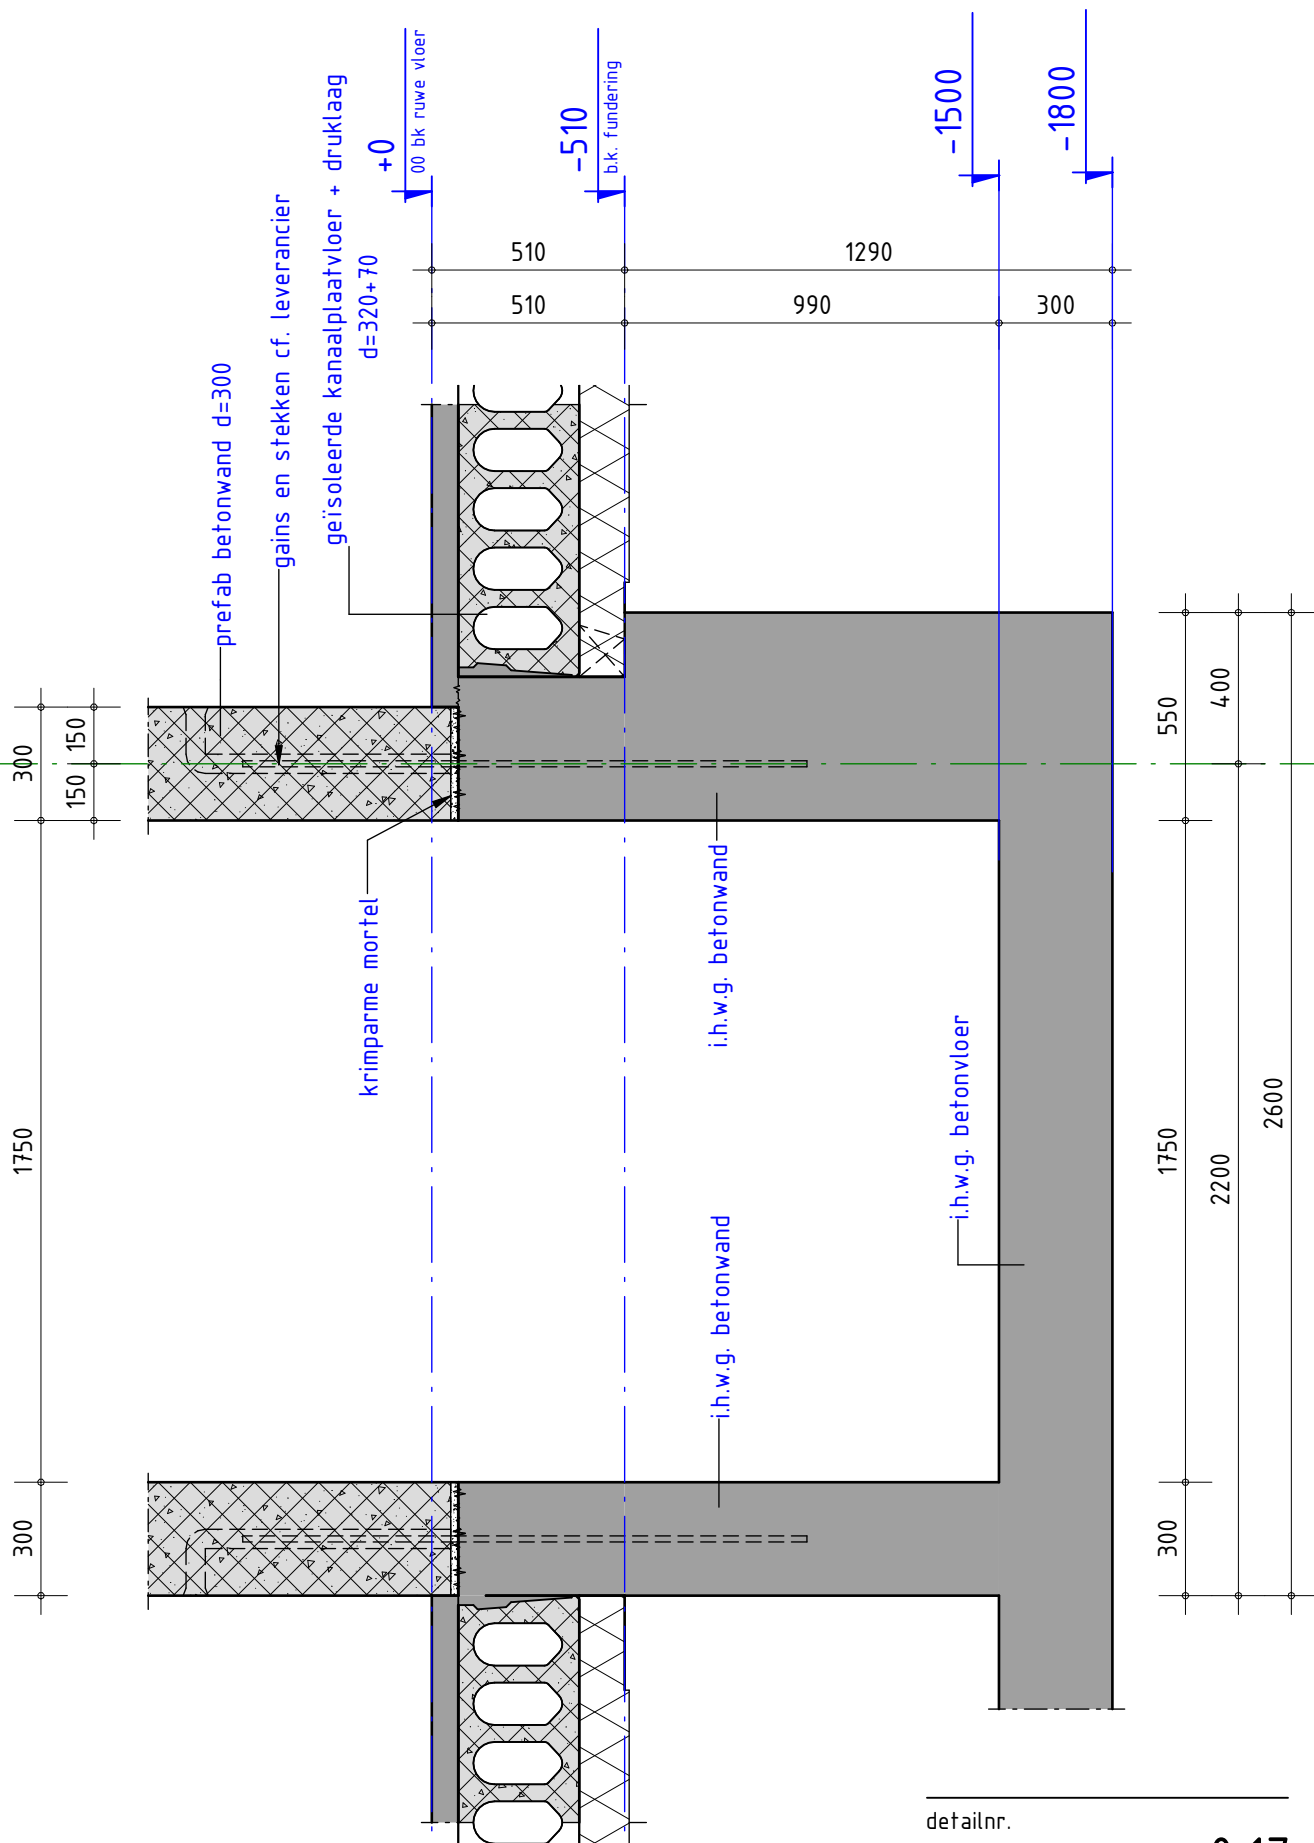

schaal 1 : 20
datum 30-10-2025
wijziging D: 25-09-2026
tekenaar R. Hooymans

detailnr.


0.17

projectnr.

121054

tekeningnr.

U0-200

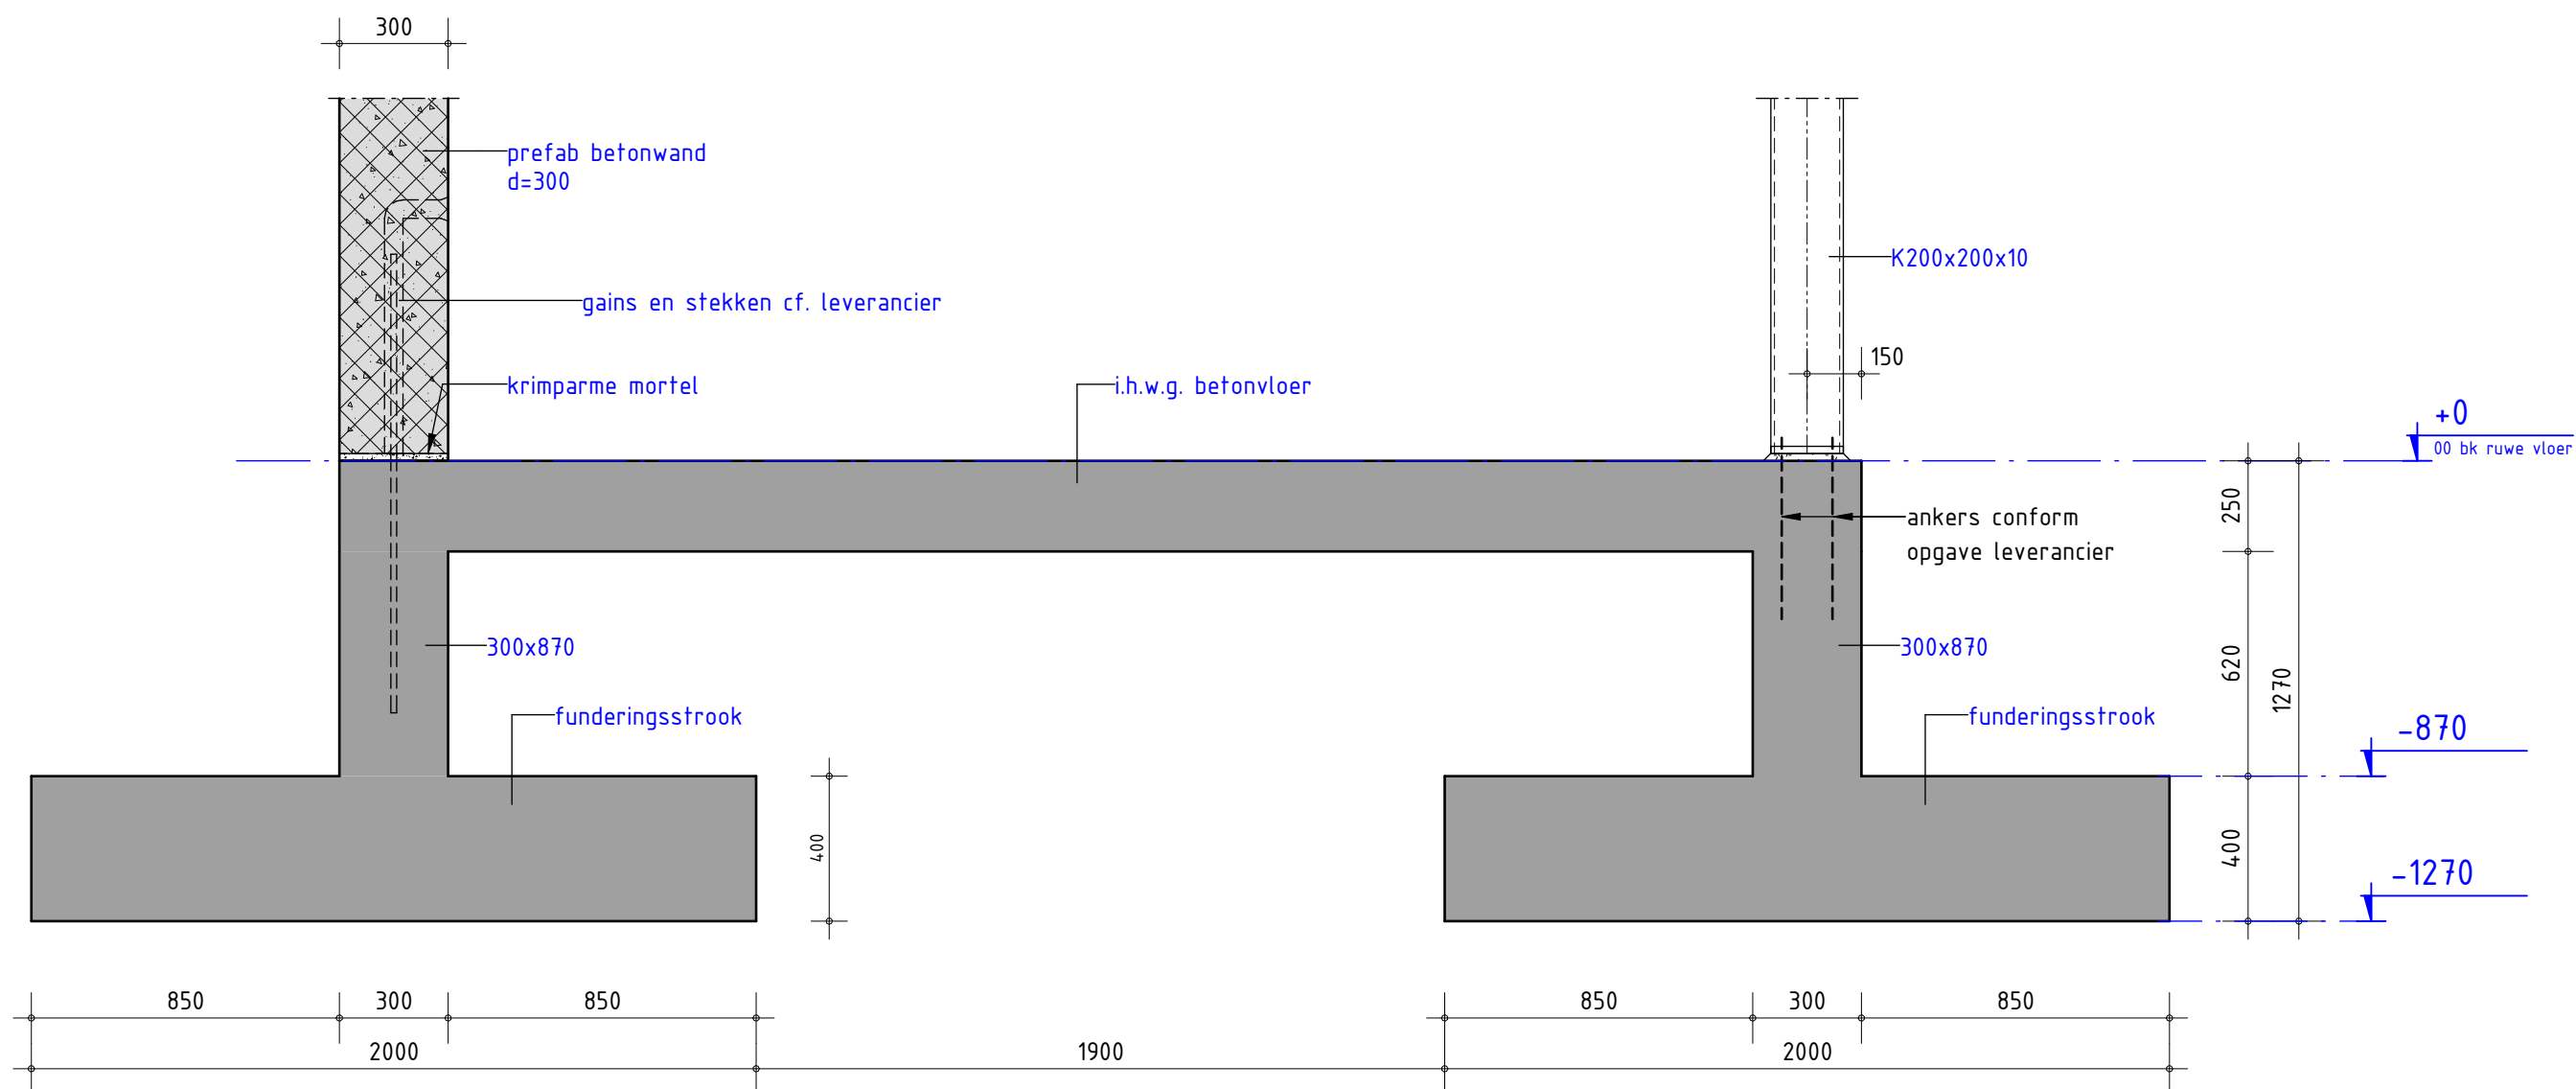


detailnr. 0.18



schaal 1 : 20
datum 30-10-2025
wijziging D: 25-09-2026
tekenaar Robert Hooymans

projectnr. 121054
tekeningnr. UO-200

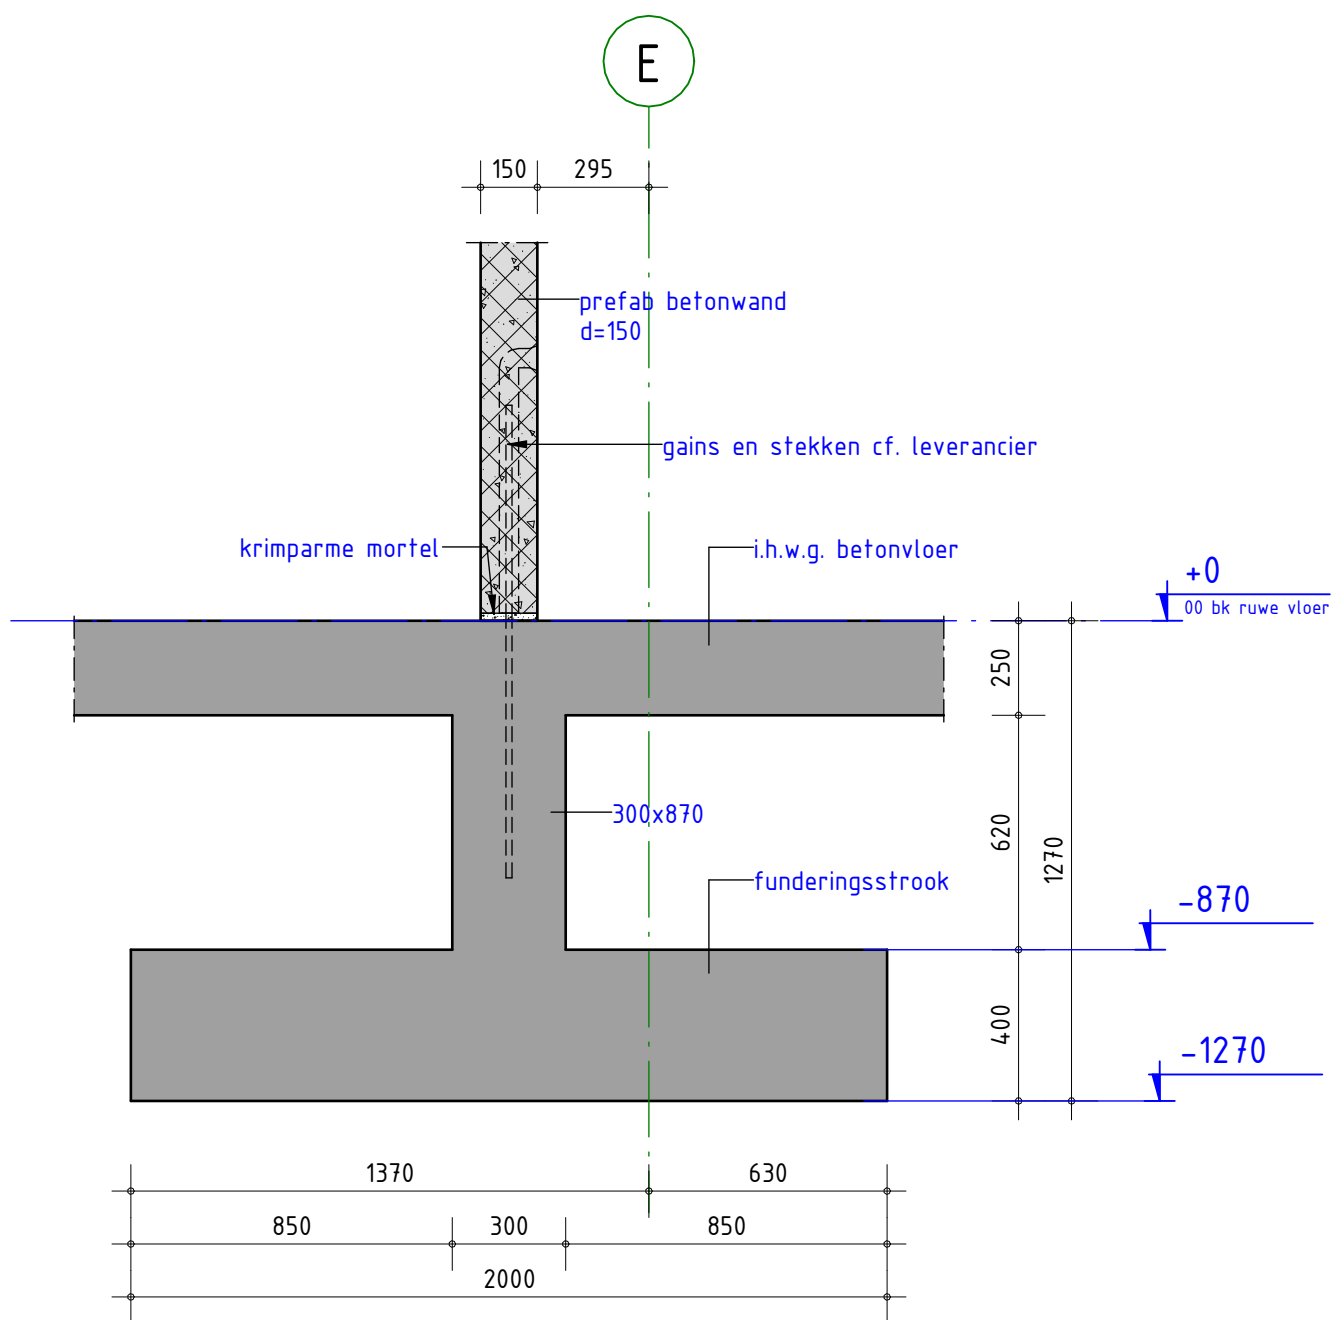

detailnr.

0.19

projectnr.

121054

tekeningnr.

U0-200

schaal

1 : 20

datum

30-10-2025


wijziging

D: 25-09-2026

tekenaar

R. Hooymans



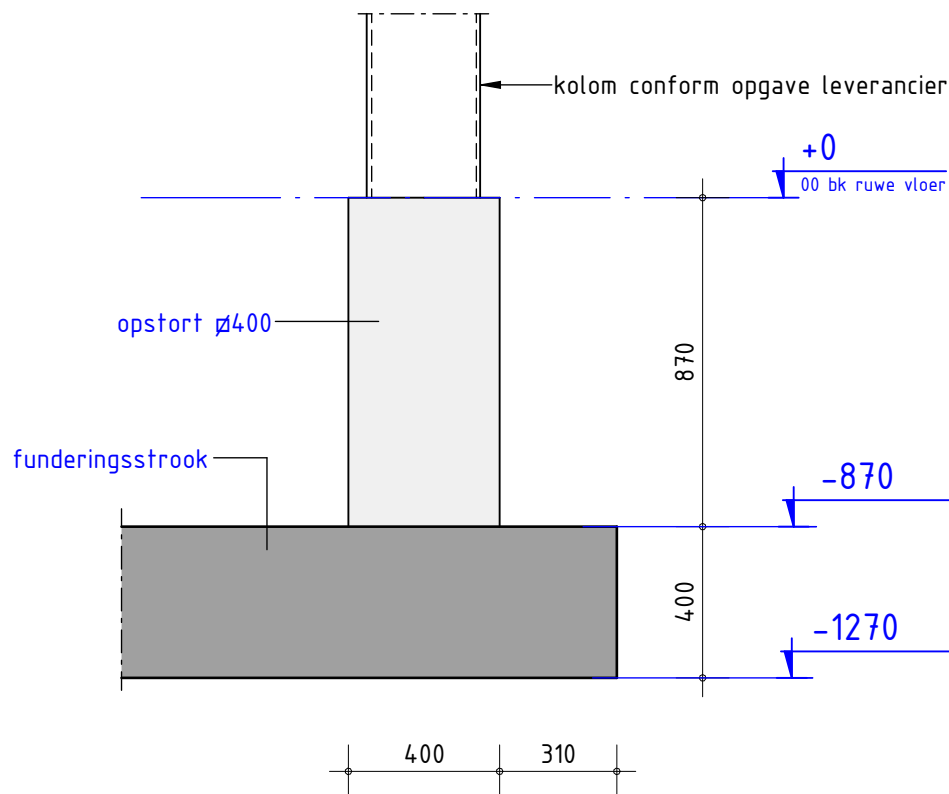

detailnr.

0.20

projectnr.

121054

tekeningnr.

U0-200

schaal 1 : 20

datum 30-10-2025

wijziging D: 25-09-2026

tekenaar R. Hoymans

