


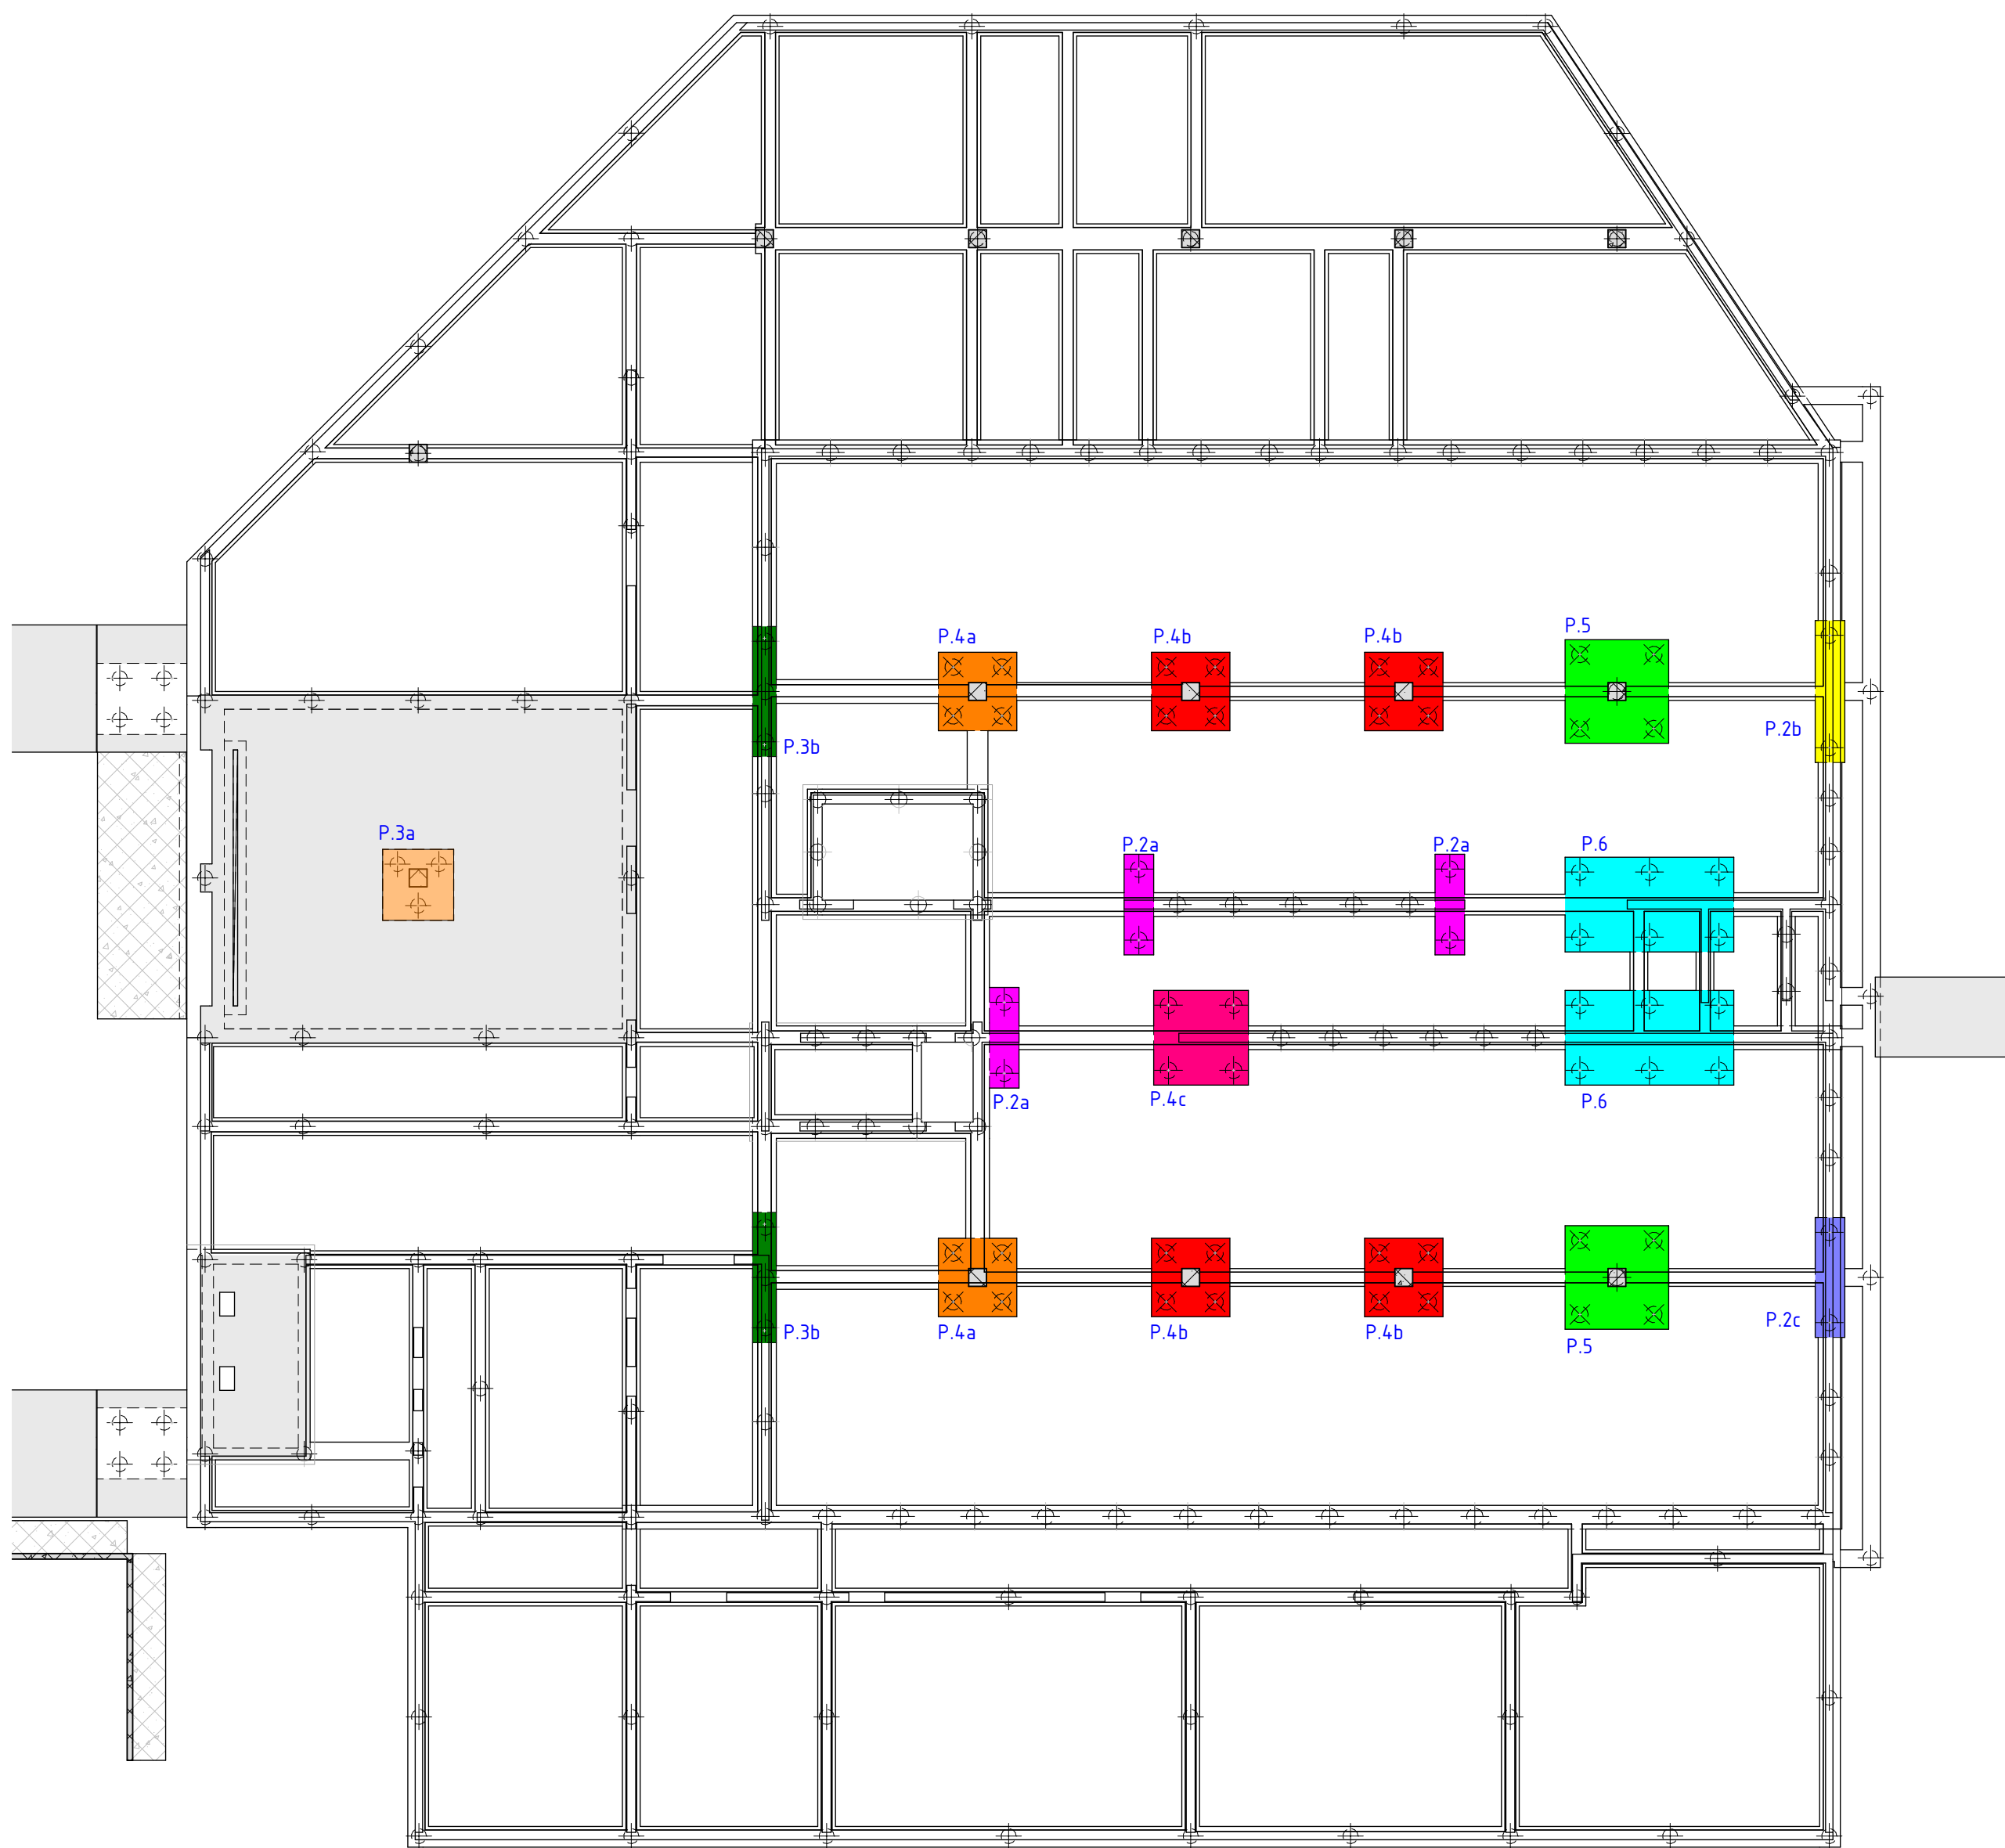

Poermerk	Afmetingen		
	Lengte	Breedte	Dikte
P.2a	3400	1000	1600
P.2b	4800	1000	1600
P.2c	4050	1000	1600
P.2d	3400	1000	1800
P.3a	2400	2400	1200
P.3b	4400	800	2000
P.4a	2650	2650	1600
P.4b	2650	2650	1600
P.4c	3200	3200	1600
P.5	3500	3500	1600
P.6	3200	5700	1600

ALGEMENE OPMERKINGEN

- Alle hoogtematen t.o.v. Peil (tenzij anders aangegeven).
- Alle maten in mm (tenzij anders aangegeven).
- Voor overige maatvoering zie bouwkundige tekening(en).
- Stekken t.b.v. prefab volgens uitwerking leverancier.
- Voor maatvoering poeren t.o.v. de stramienien zie tekening U0-100.
- Let op de verschillende betonkwaliteiten!

RENVOOI BETONCONSTRUCTIE

Geldende voorschriften : Besluit bouwwerken leefomgeving (Bbl)

Algemene gegevens:

- Onderstempeling- en stabiliteitsvoorzieningen tijdens uitvoering volgens werkplan van de aannemer.
- Betonkwaliteit/milieuklasse conform onderstaande tabel, tenzij anders aangegeven.

Constructiedeel	Betonkwaliteit:	Milieuklasse:
Poeren	zie sheets	rondom: XC4

omschrijving wijziging	datum	getekend
	E	
	D	
	C	
	B	
Diverse wijzigingen.	A 25-09-2026	D. van Riek

**PIETERS**

Definitief

project

Depot Collecties, Utrecht

opdrachtgever

Gemeente Utrecht

architect

DP6 architectuurstudio

info.haarlem@pieters.net

www.pieters.net

onderwerp

Poeren

formaat

A2

schaal

1:20

datum

07-09-2026

fase

Uitvoeringsgereed Ontwerp

projectleider

ir. P. Smit

tekenaar

S. Afman




projectnr.

121054

tekeningnr. wijz.

U0-300

A

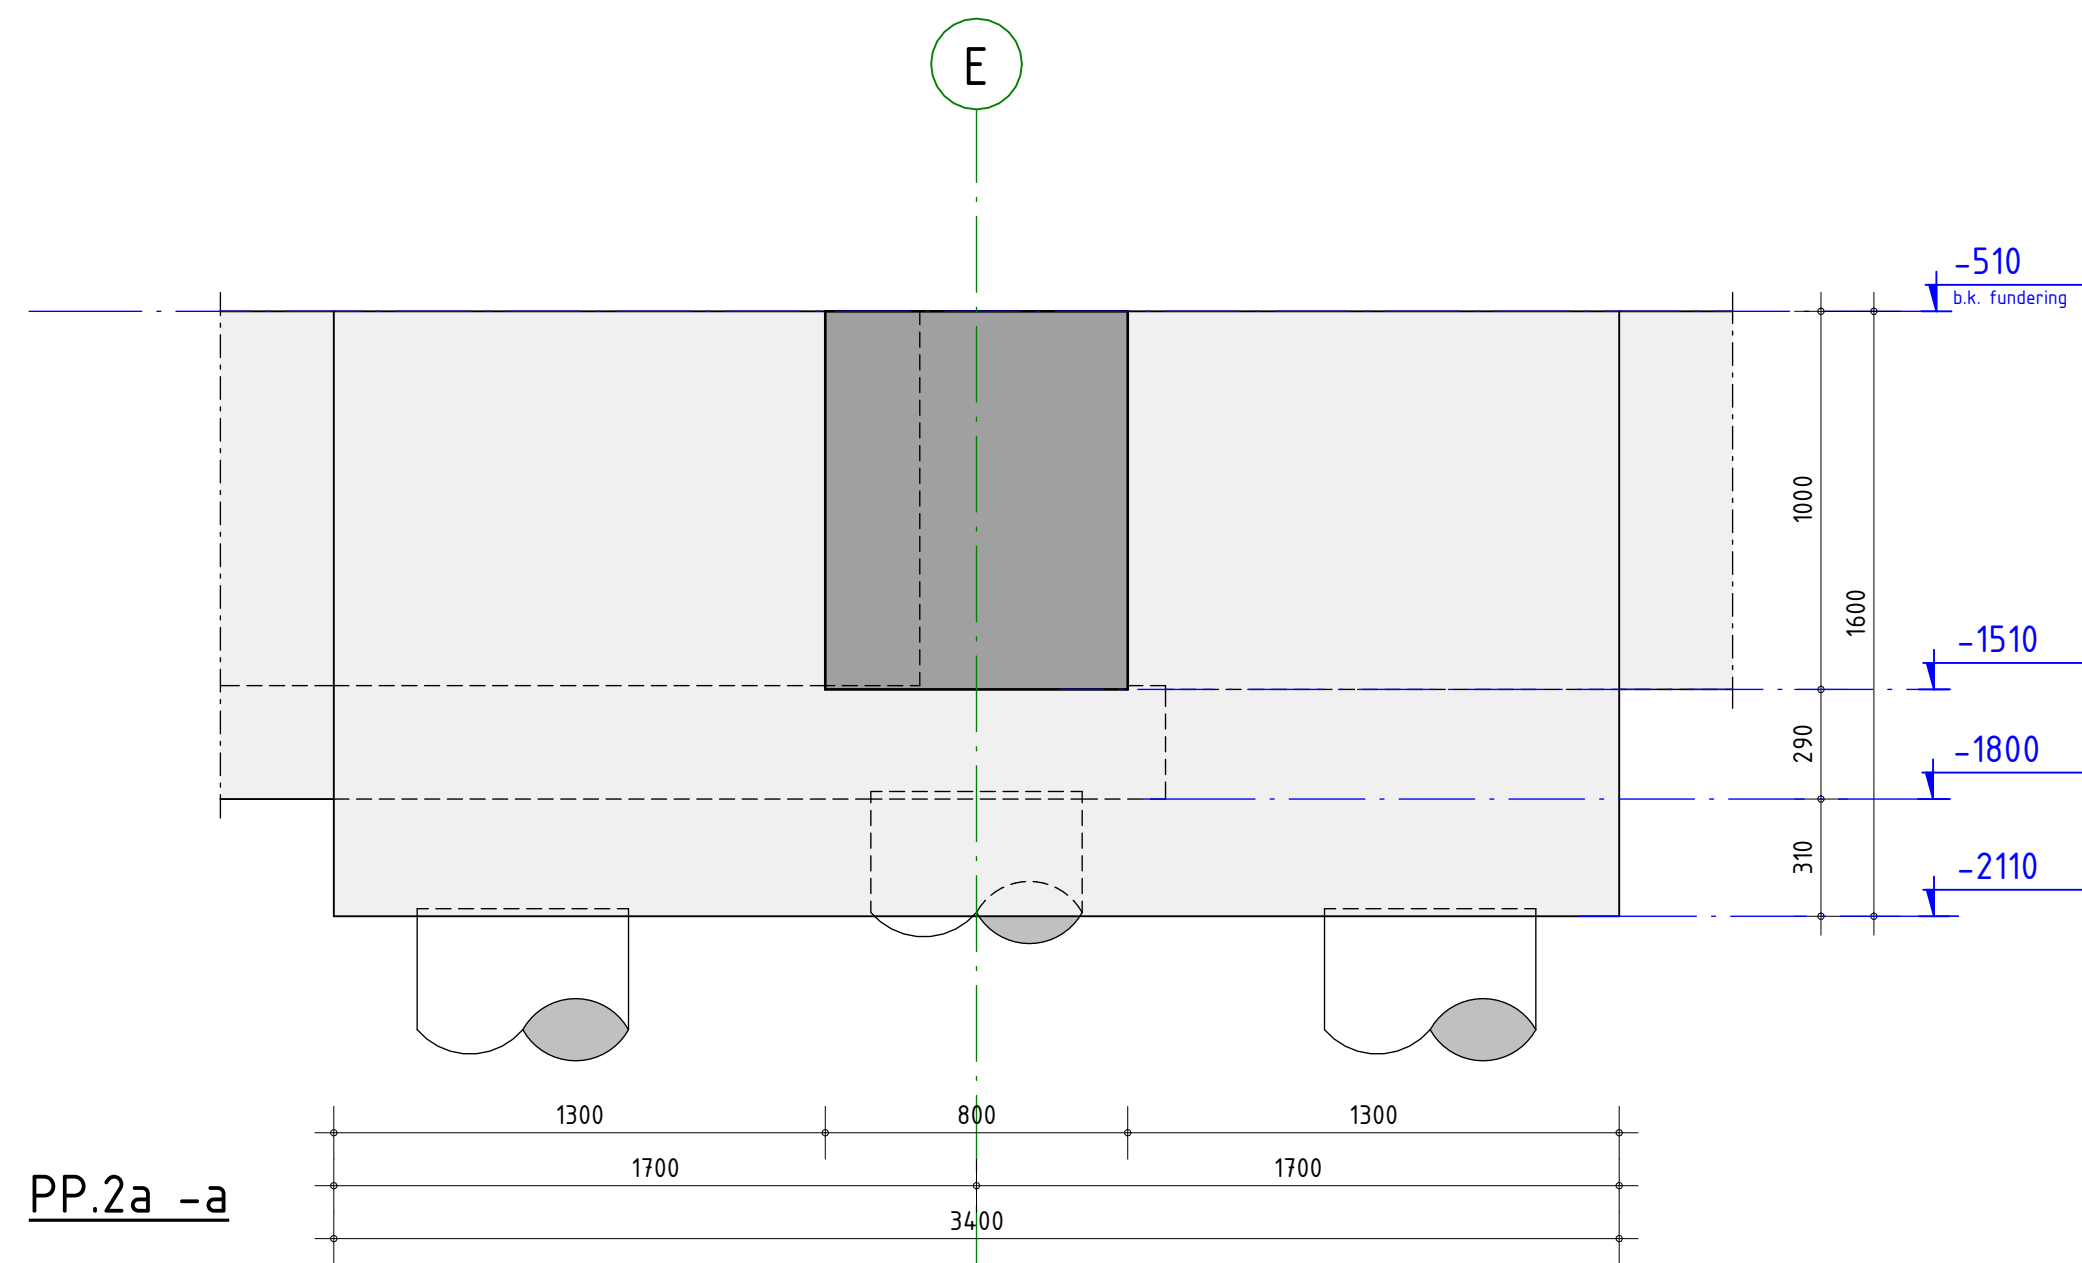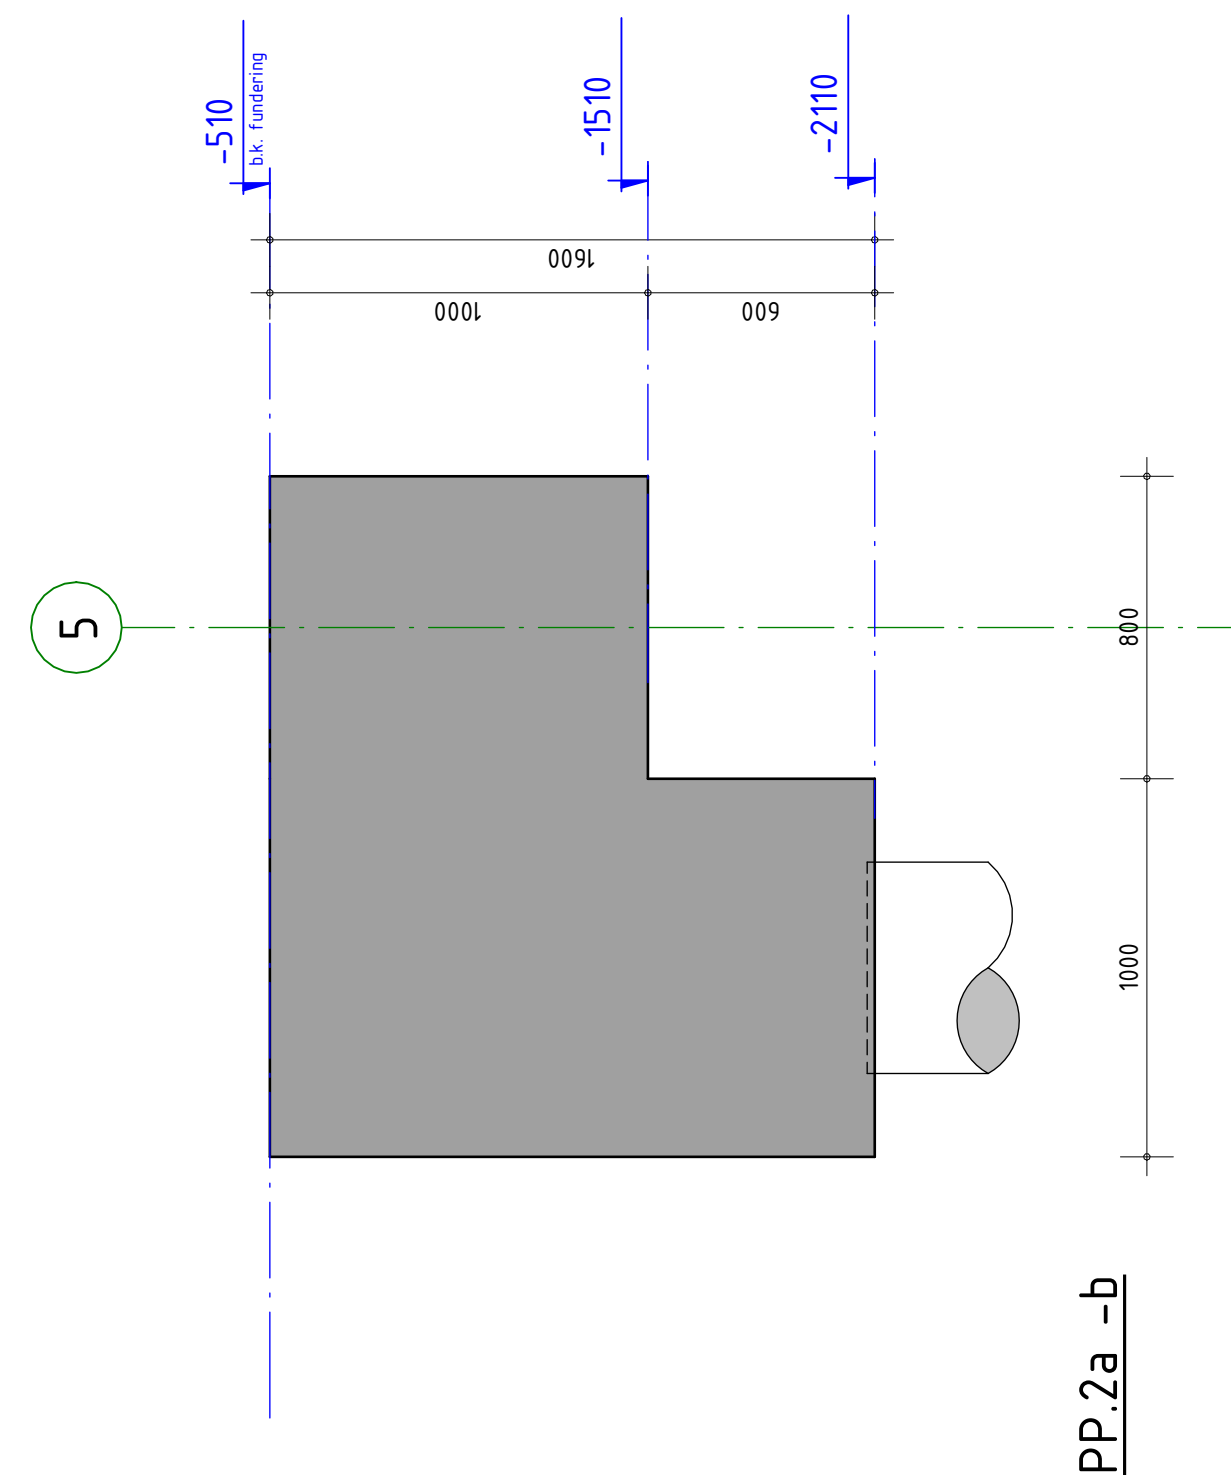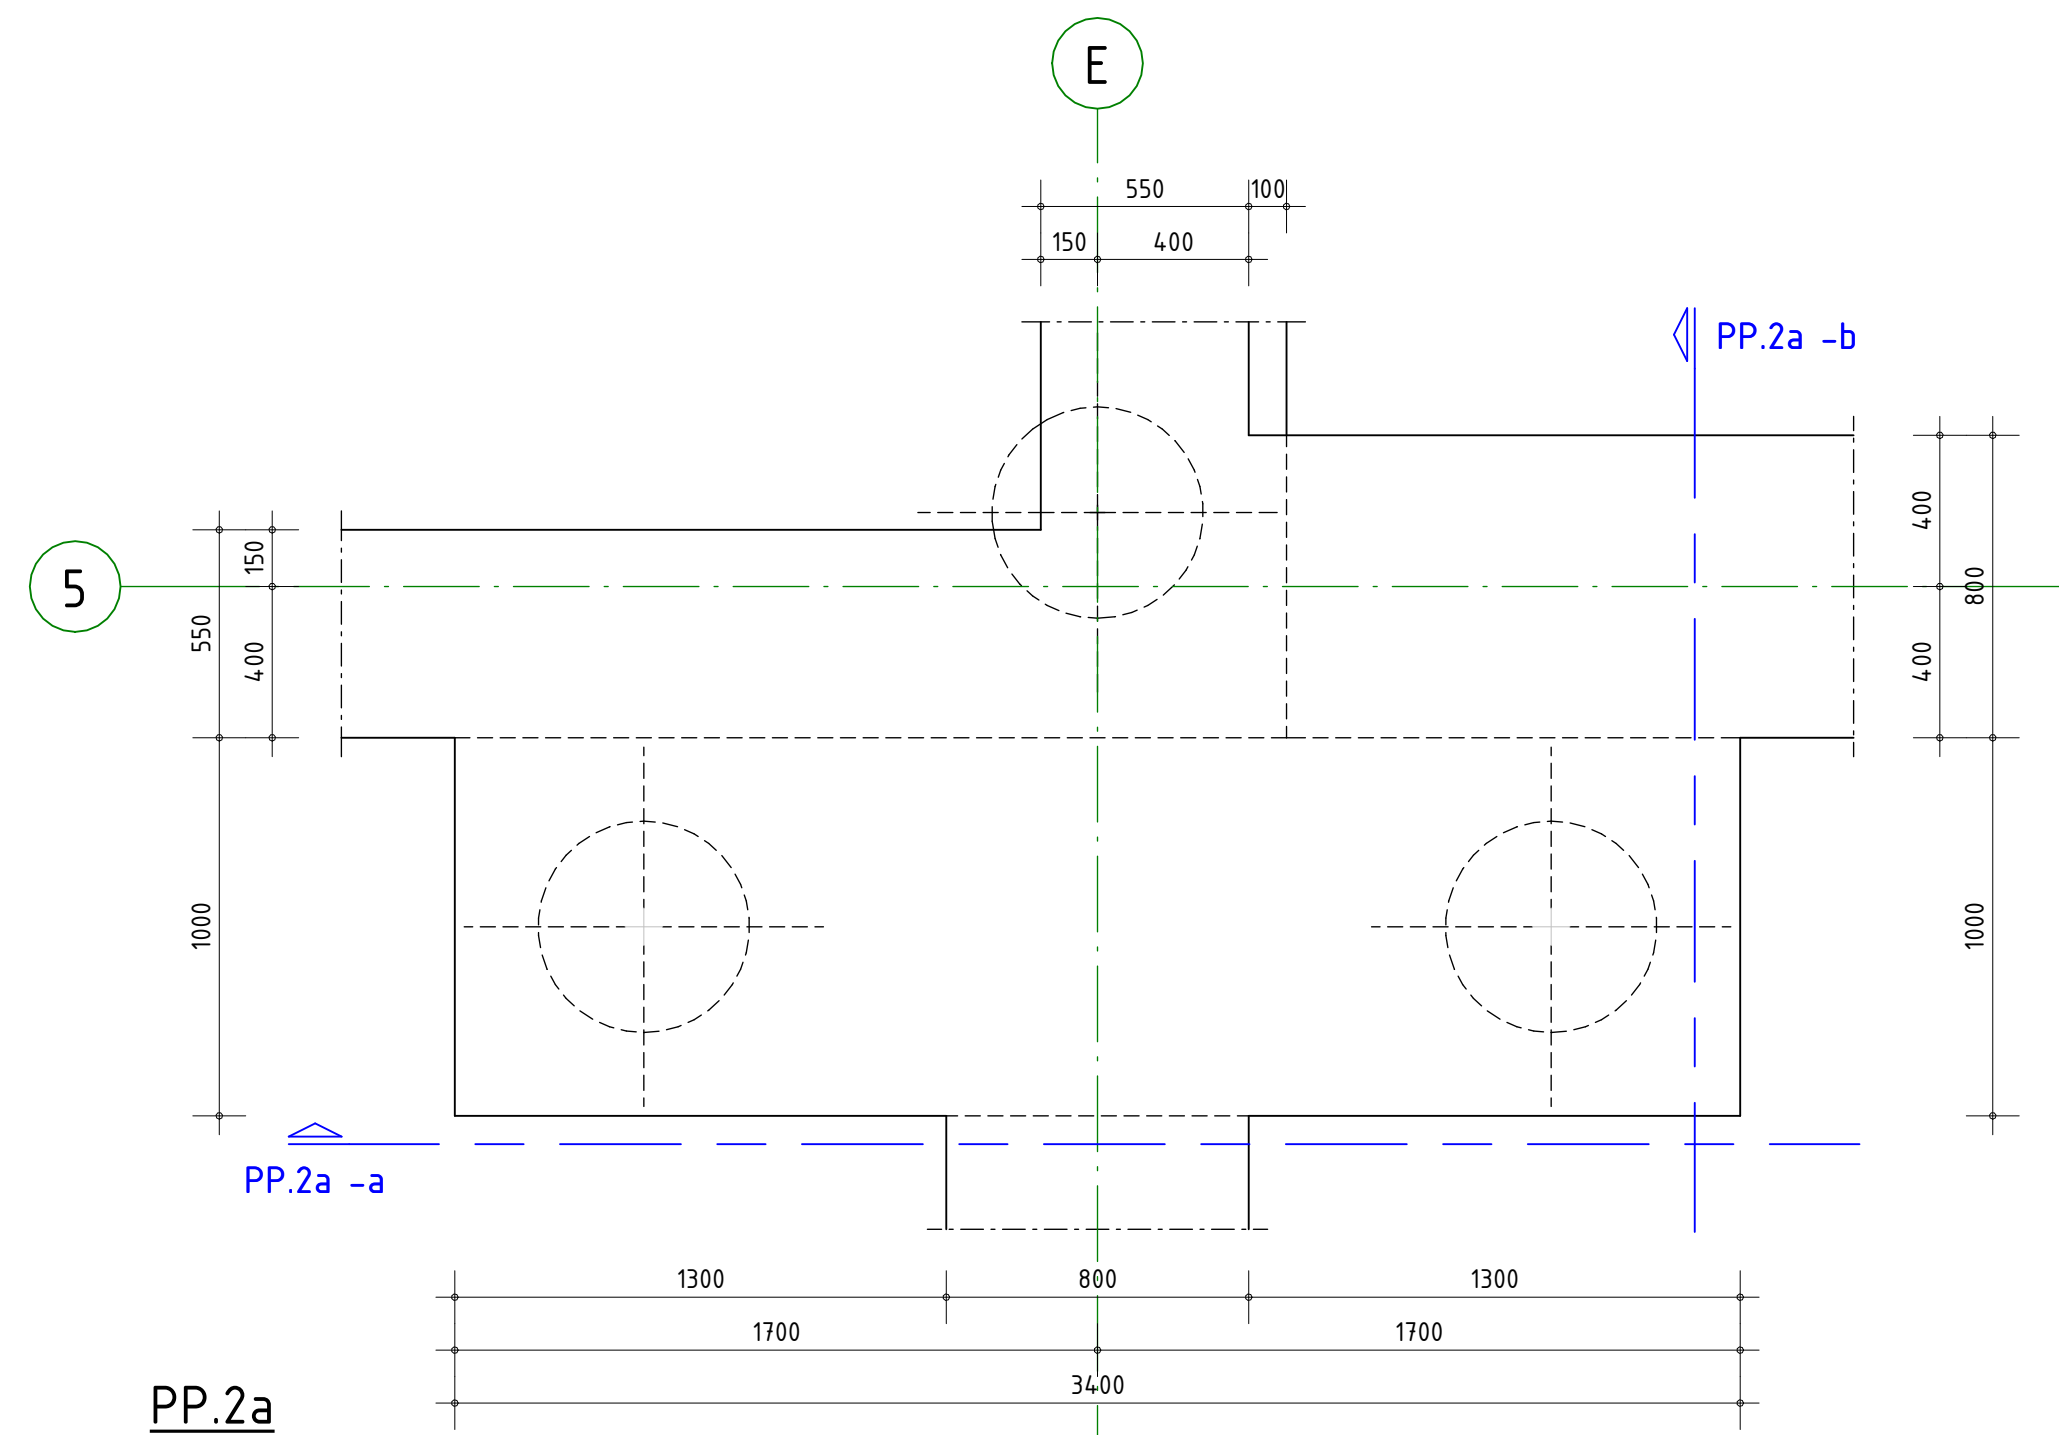


schaal	1:20
datum	07-09-2026
wijziging	A: 25-09-2026
tekenaar	S. Afman


poermerk Poer P.2a

projectnr. 121054


tekeningnr. UO-300

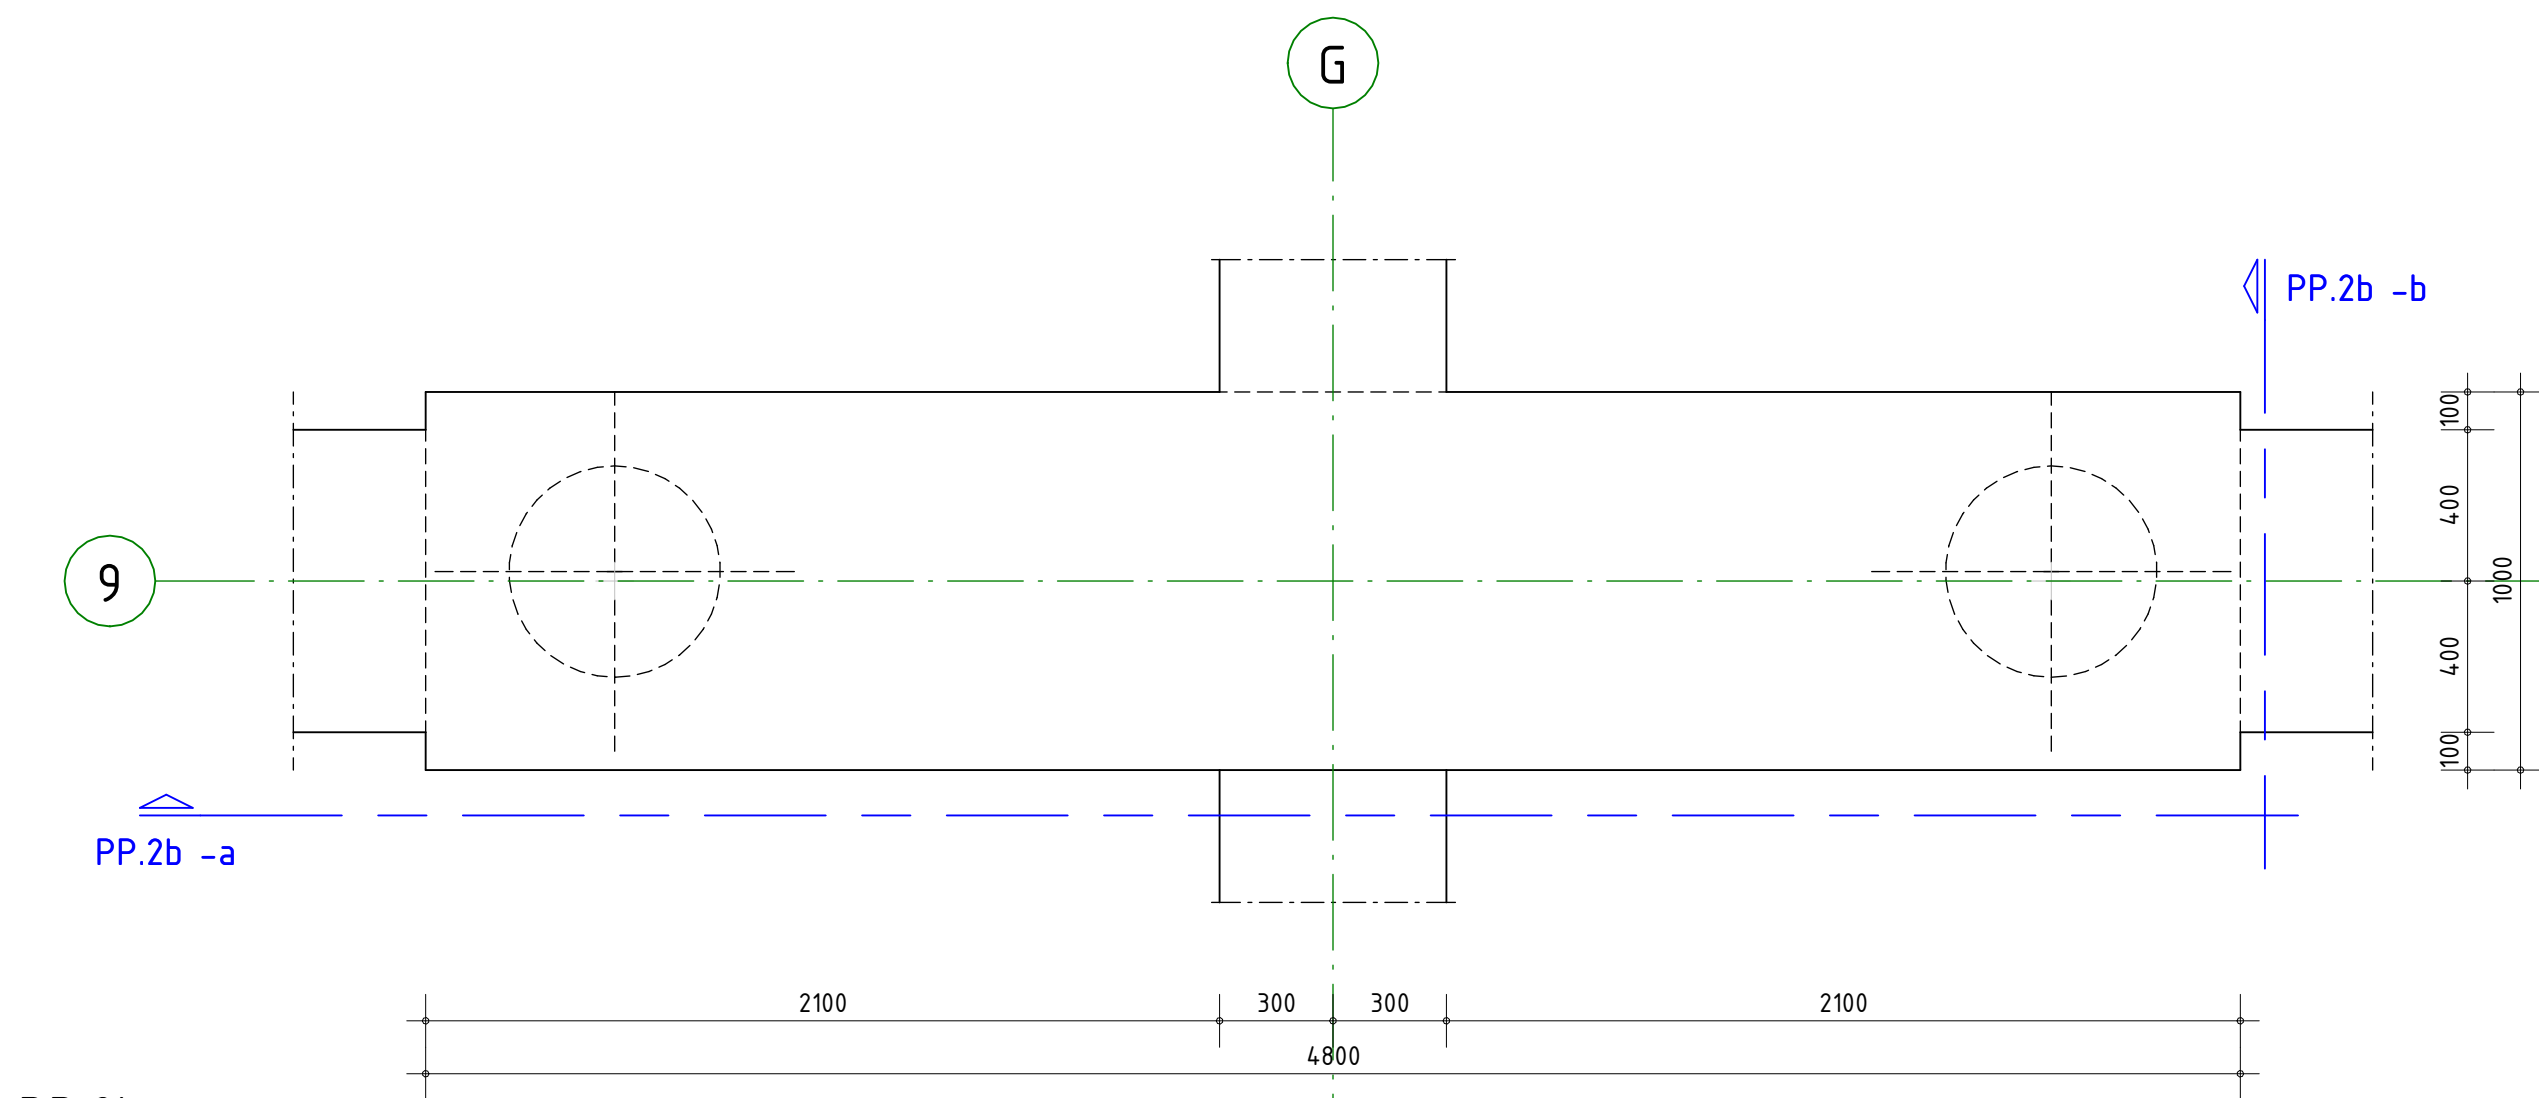

PP.2b

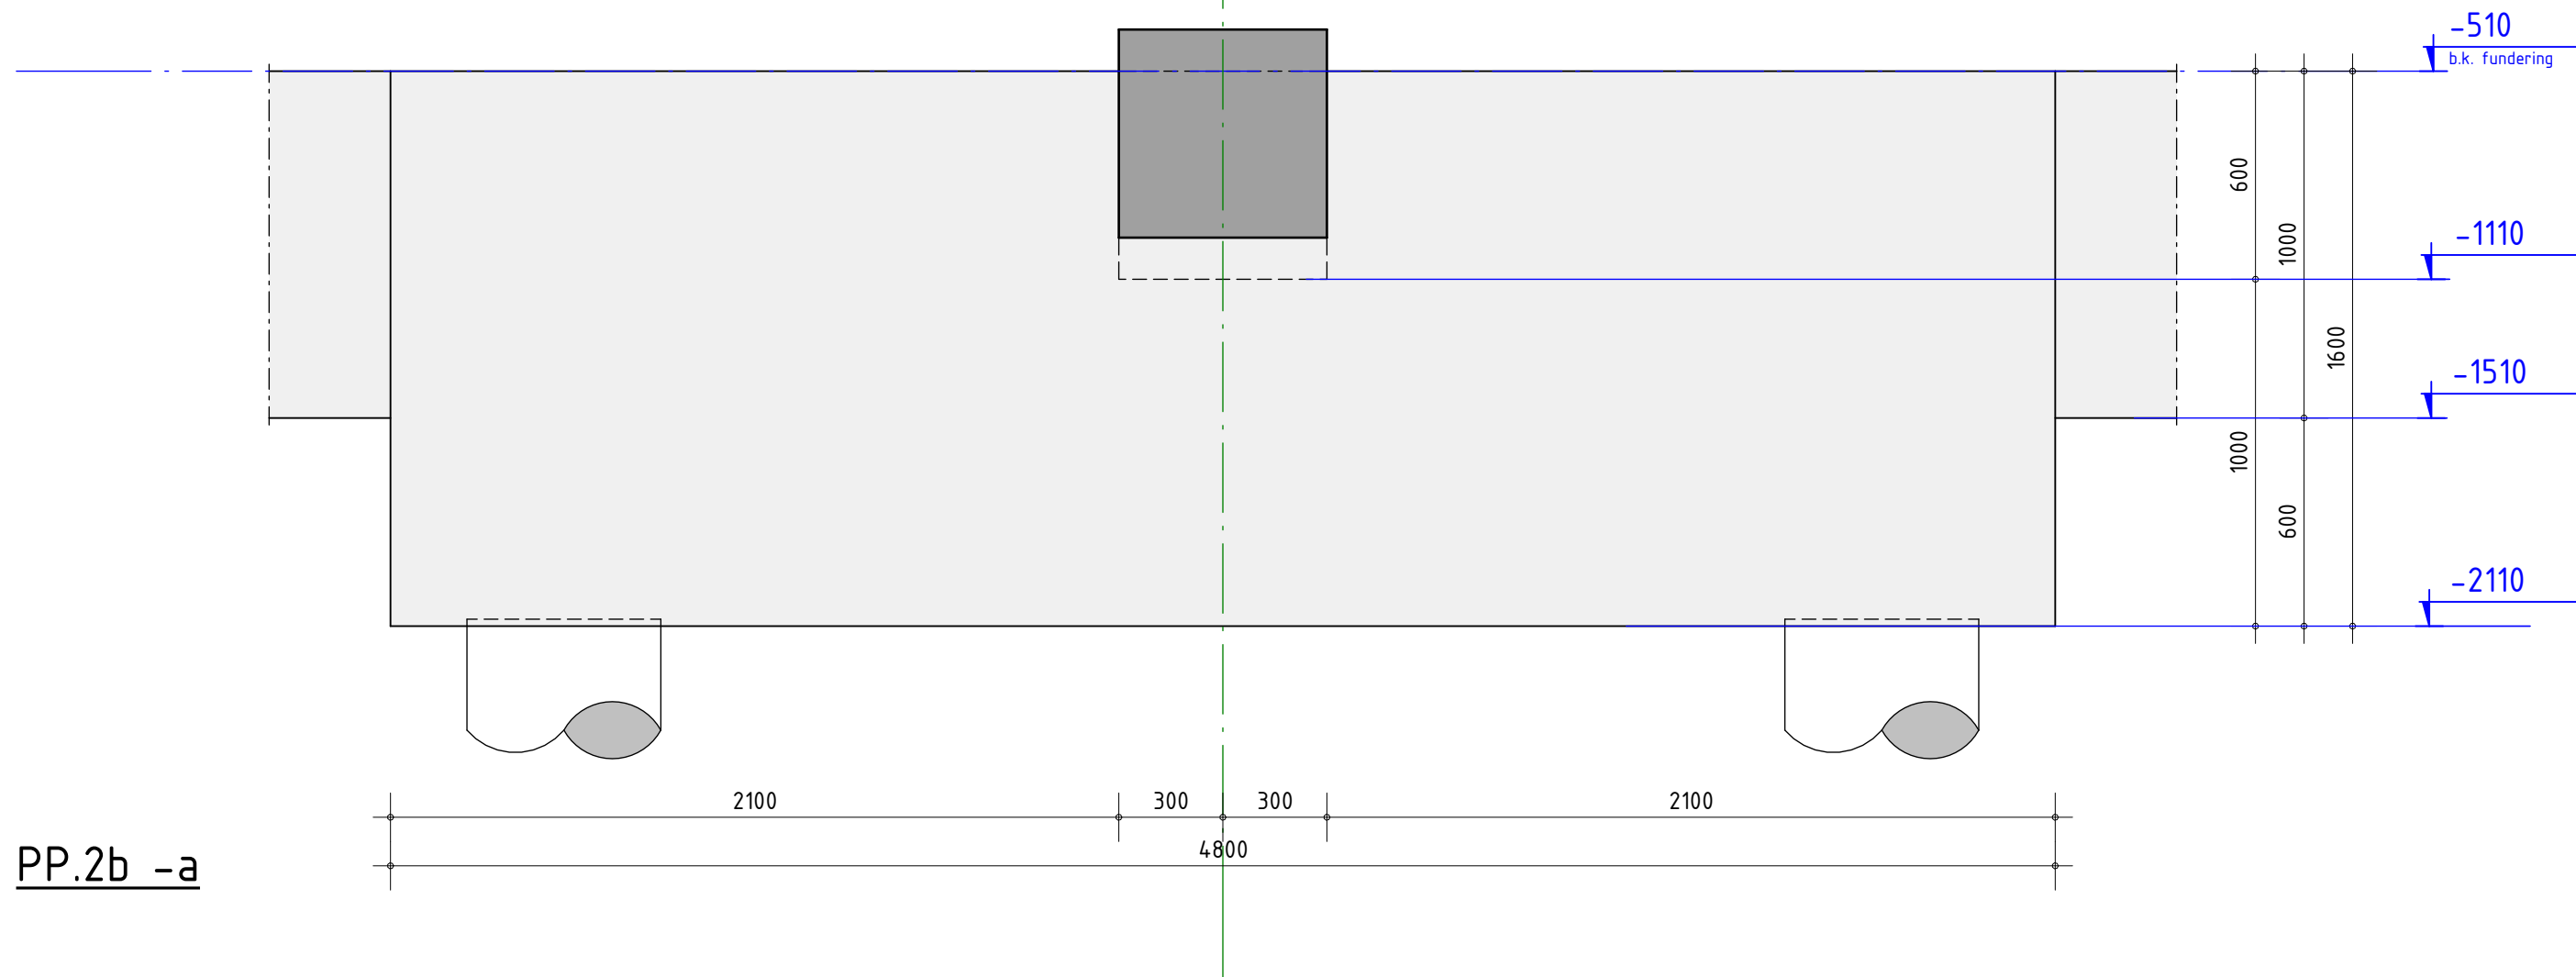

PP.2b -a

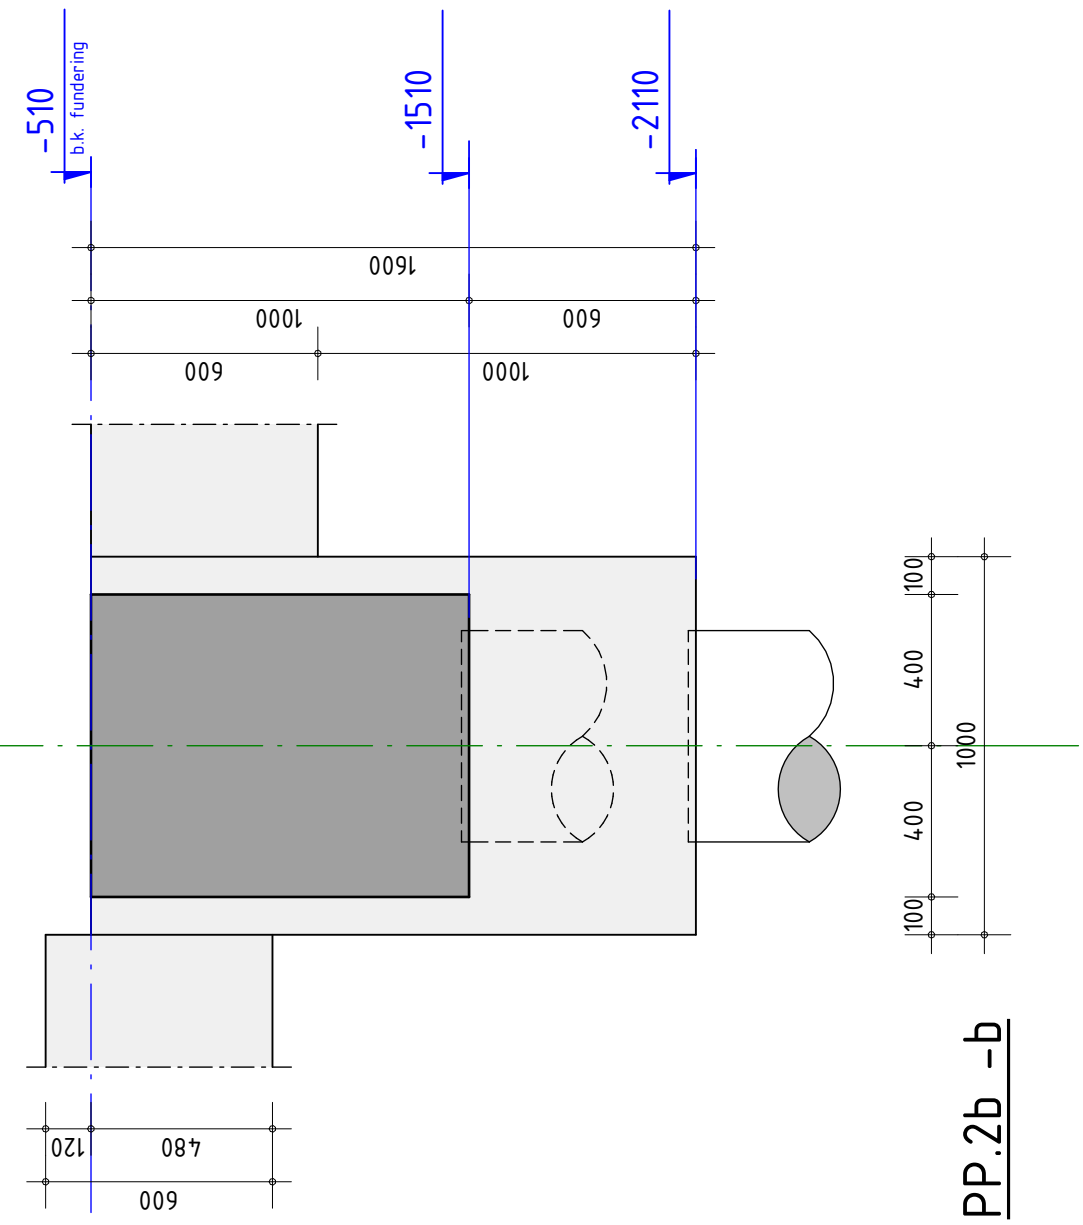


PP.2b -b




schaal	1:20
datum	07-09-2026
wijziging	A: 25-09-2026
tekenaar	S. Afman


poermerk	Poer P.2b
projectnr.	121054
tekeningnr.	U0-300

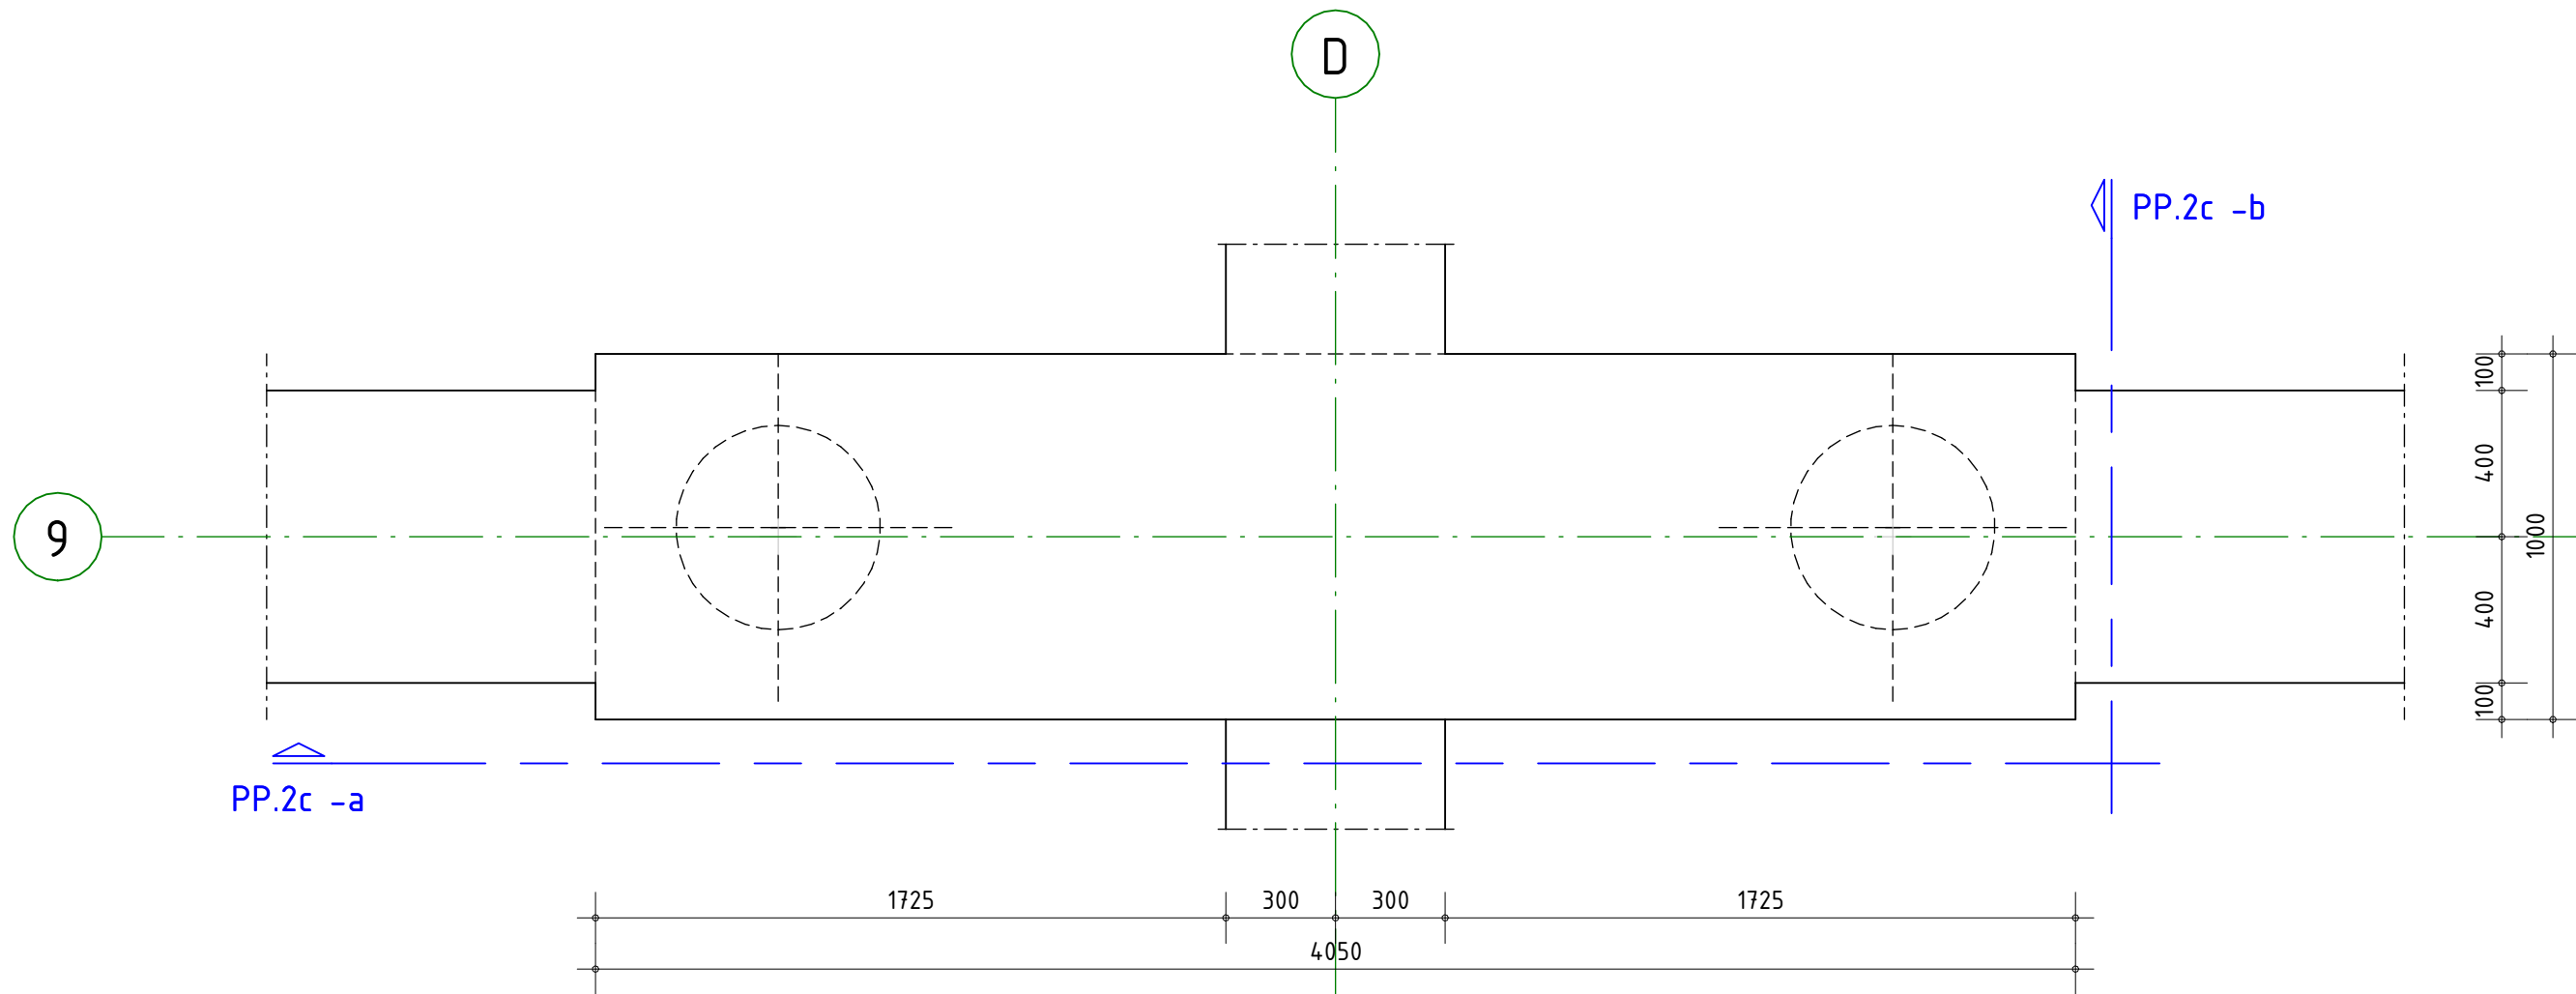

PP.2c

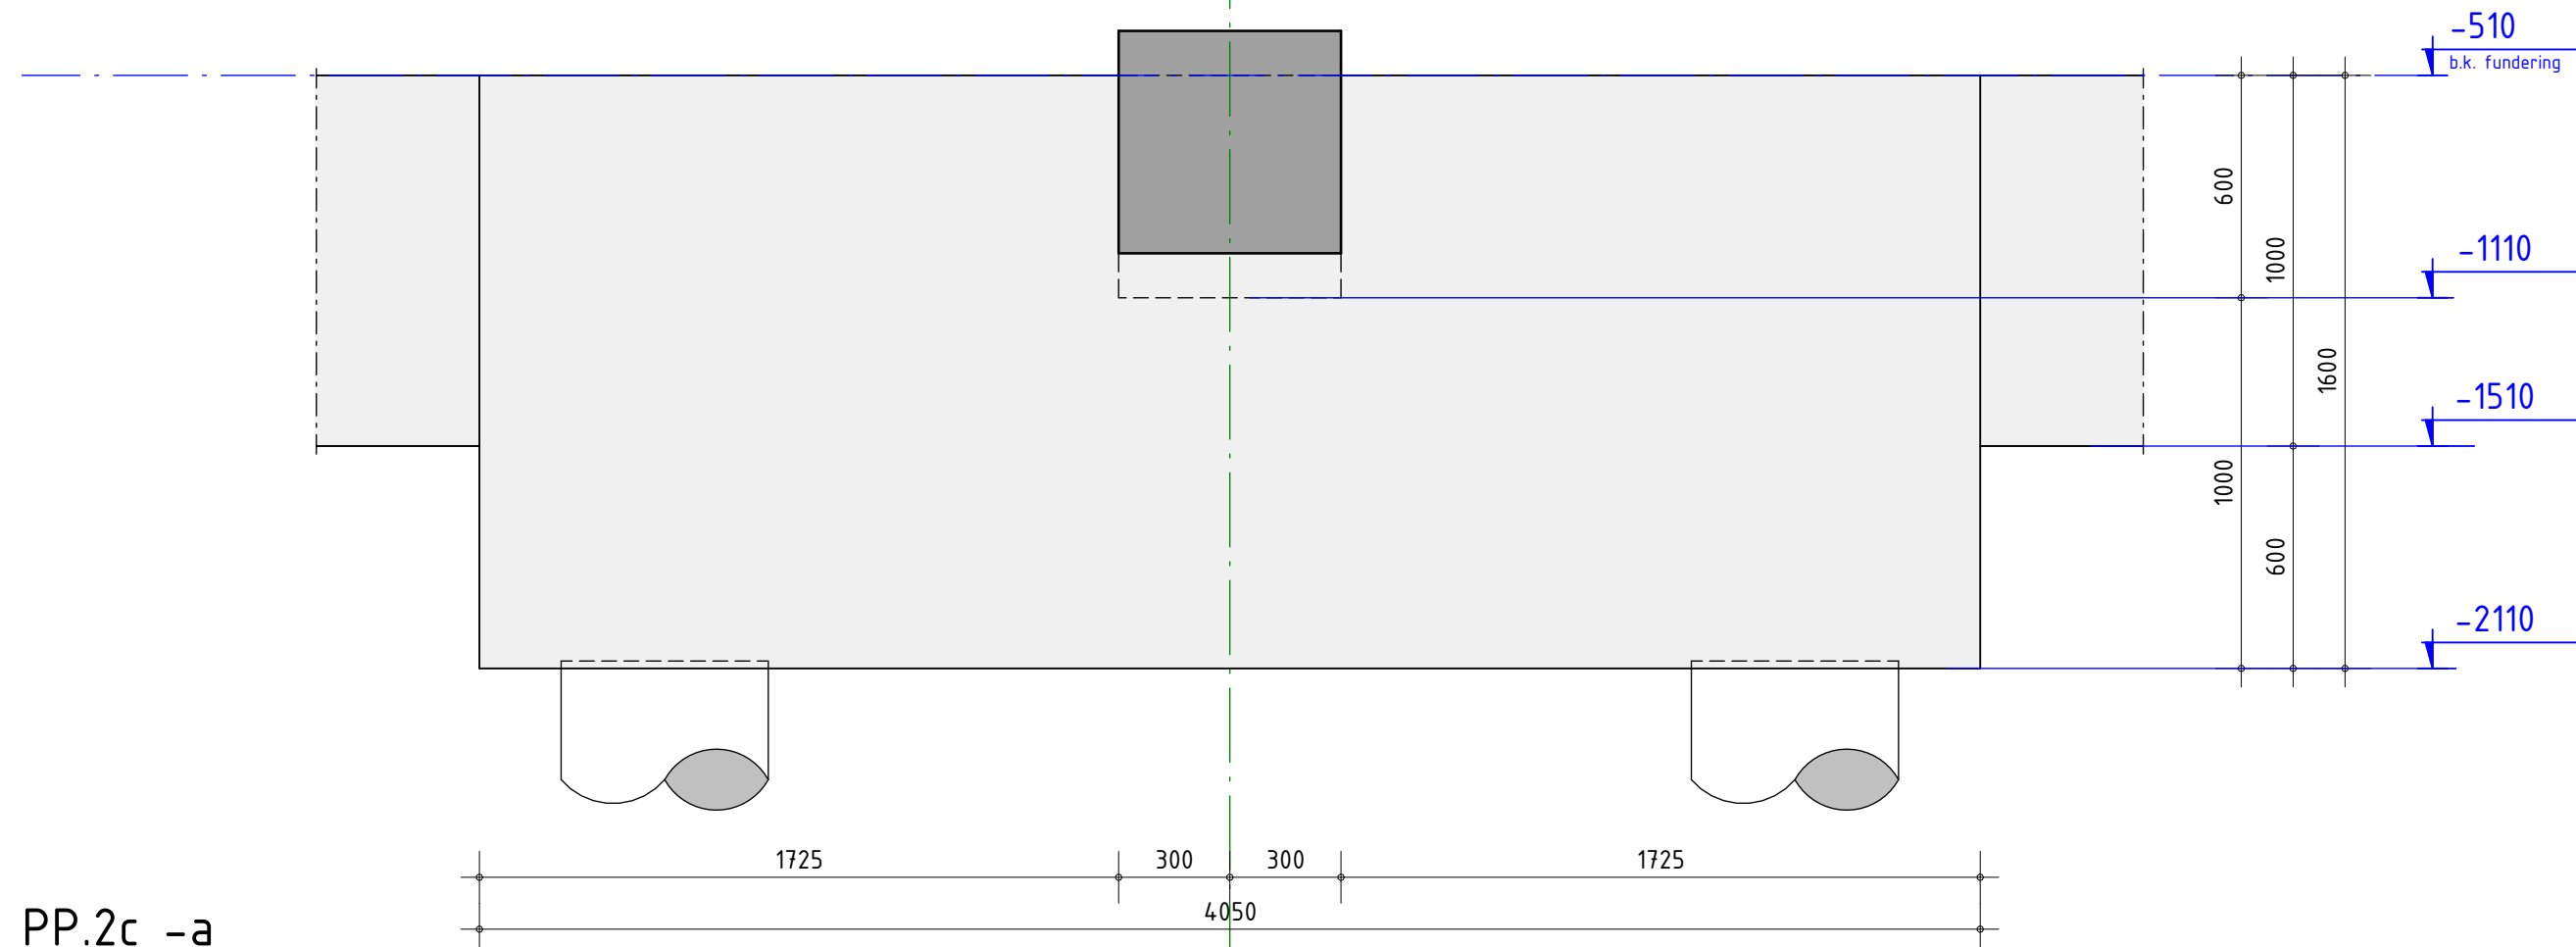

PP.2c -a

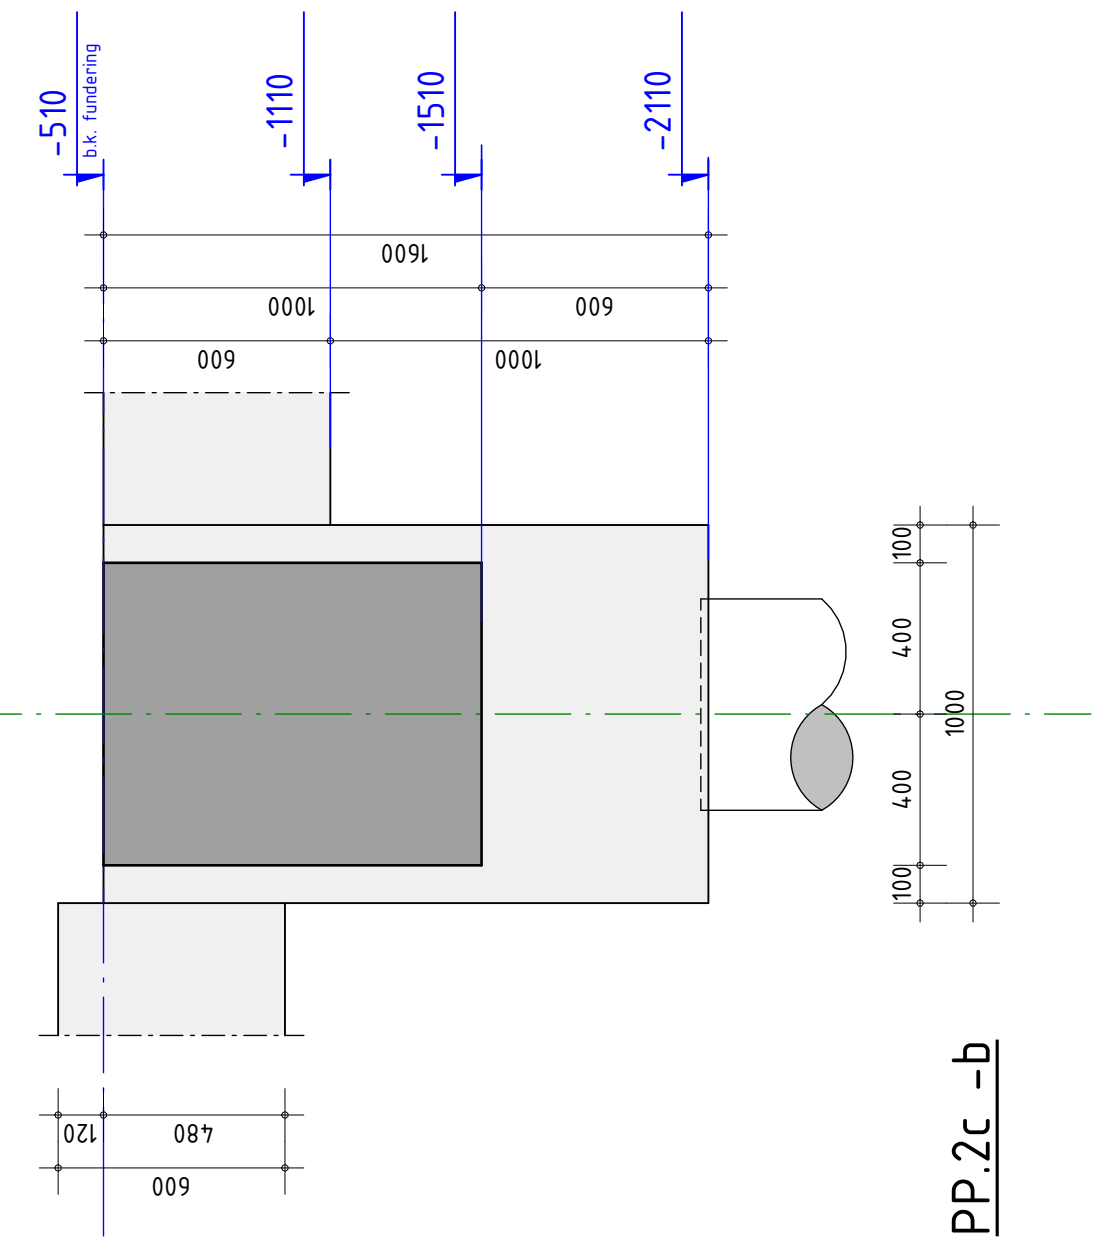


PP.2c -b






schaal 1:20
datum 07-09-2026
wijziging A: 25-09-2026
tekenaar S. Afman

poermerk
Poer P.2c
projectnr. 121054
tekeningnr. U0-300

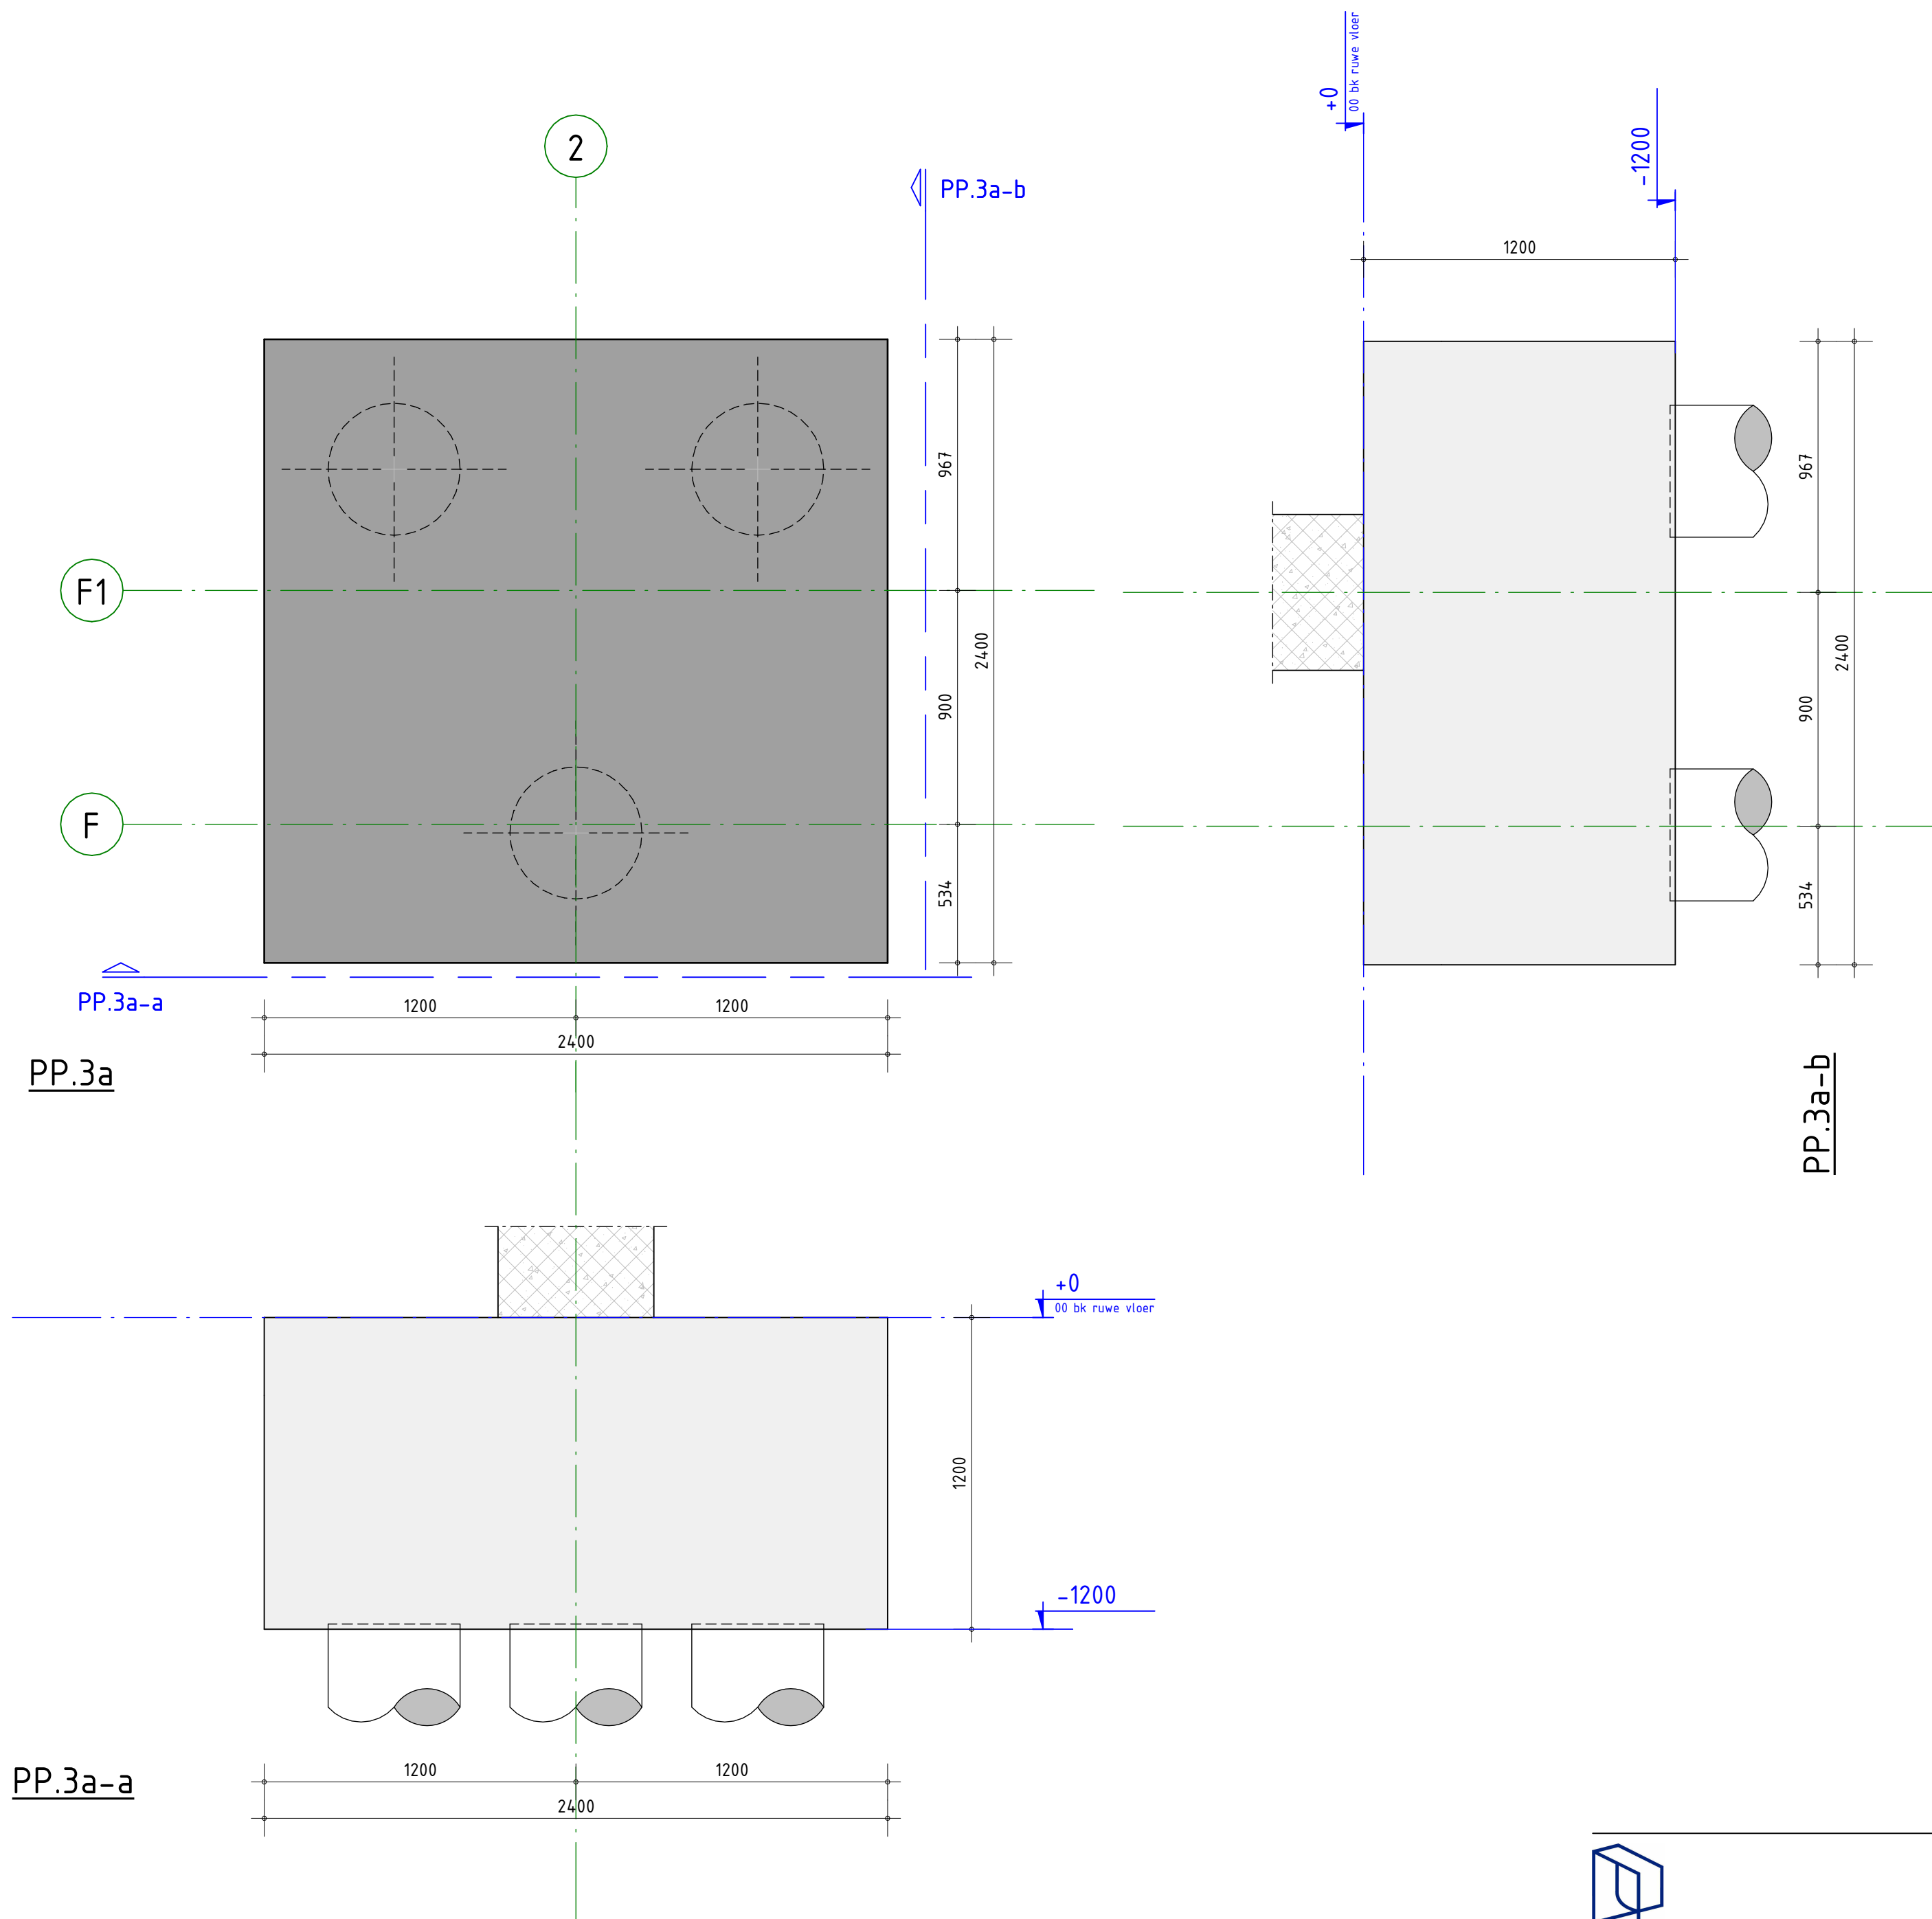


schaal	1:20
datum	07-09-2026
wijziging	A: 25-09-2026
tekenaar	S. Afman

poermerk	Poer P.3a
projectnr.	121054
tekeningnr.	U0-300

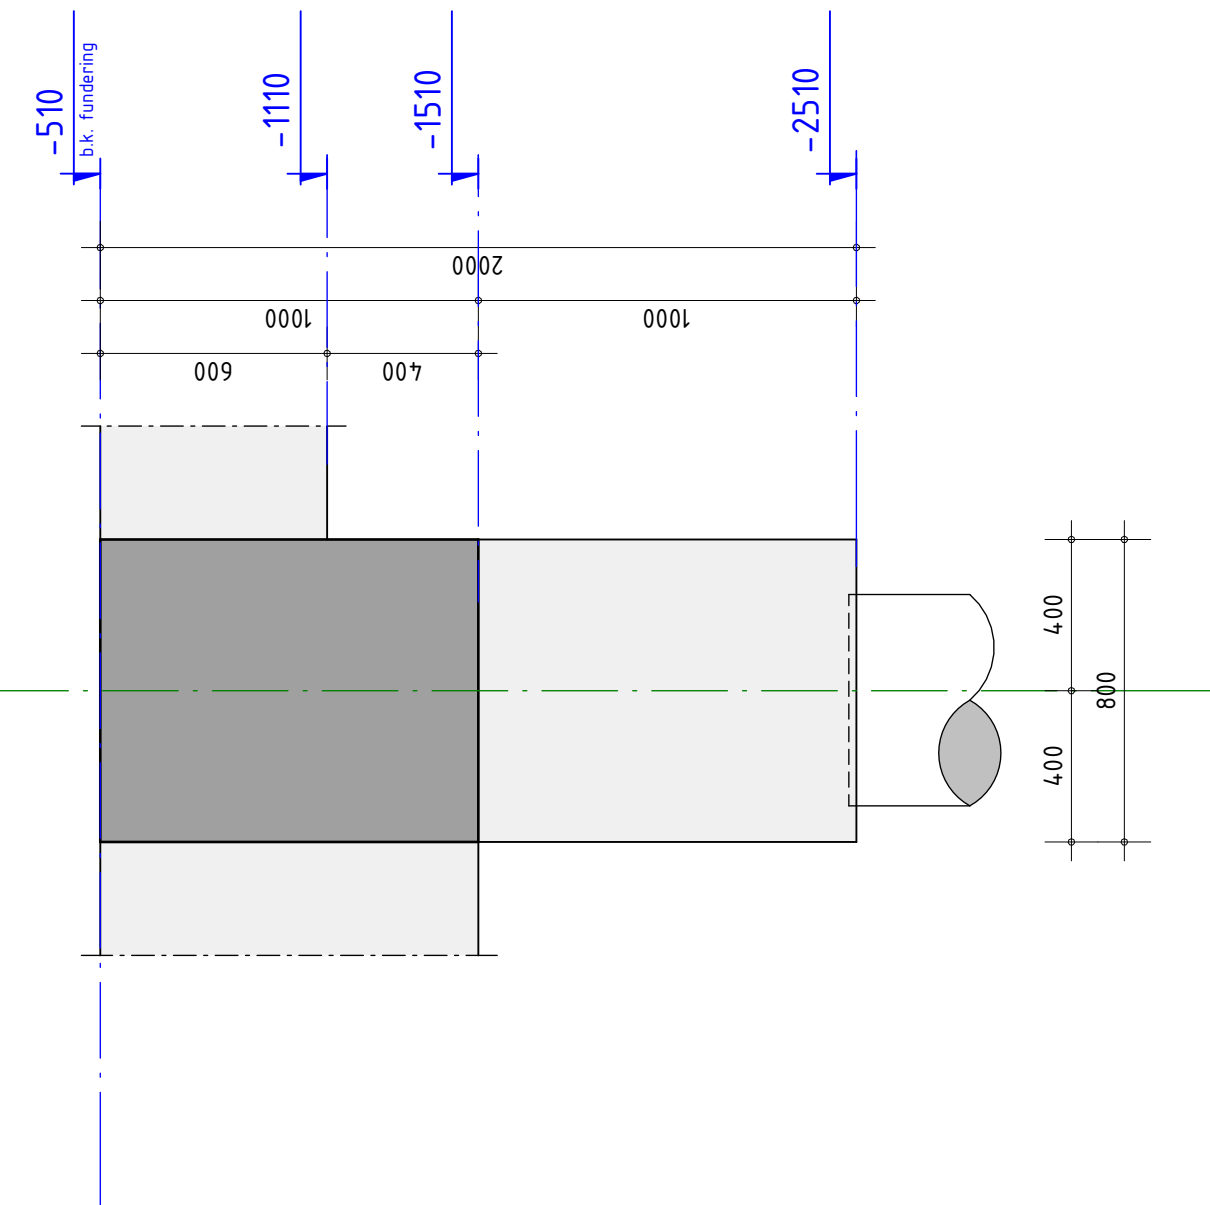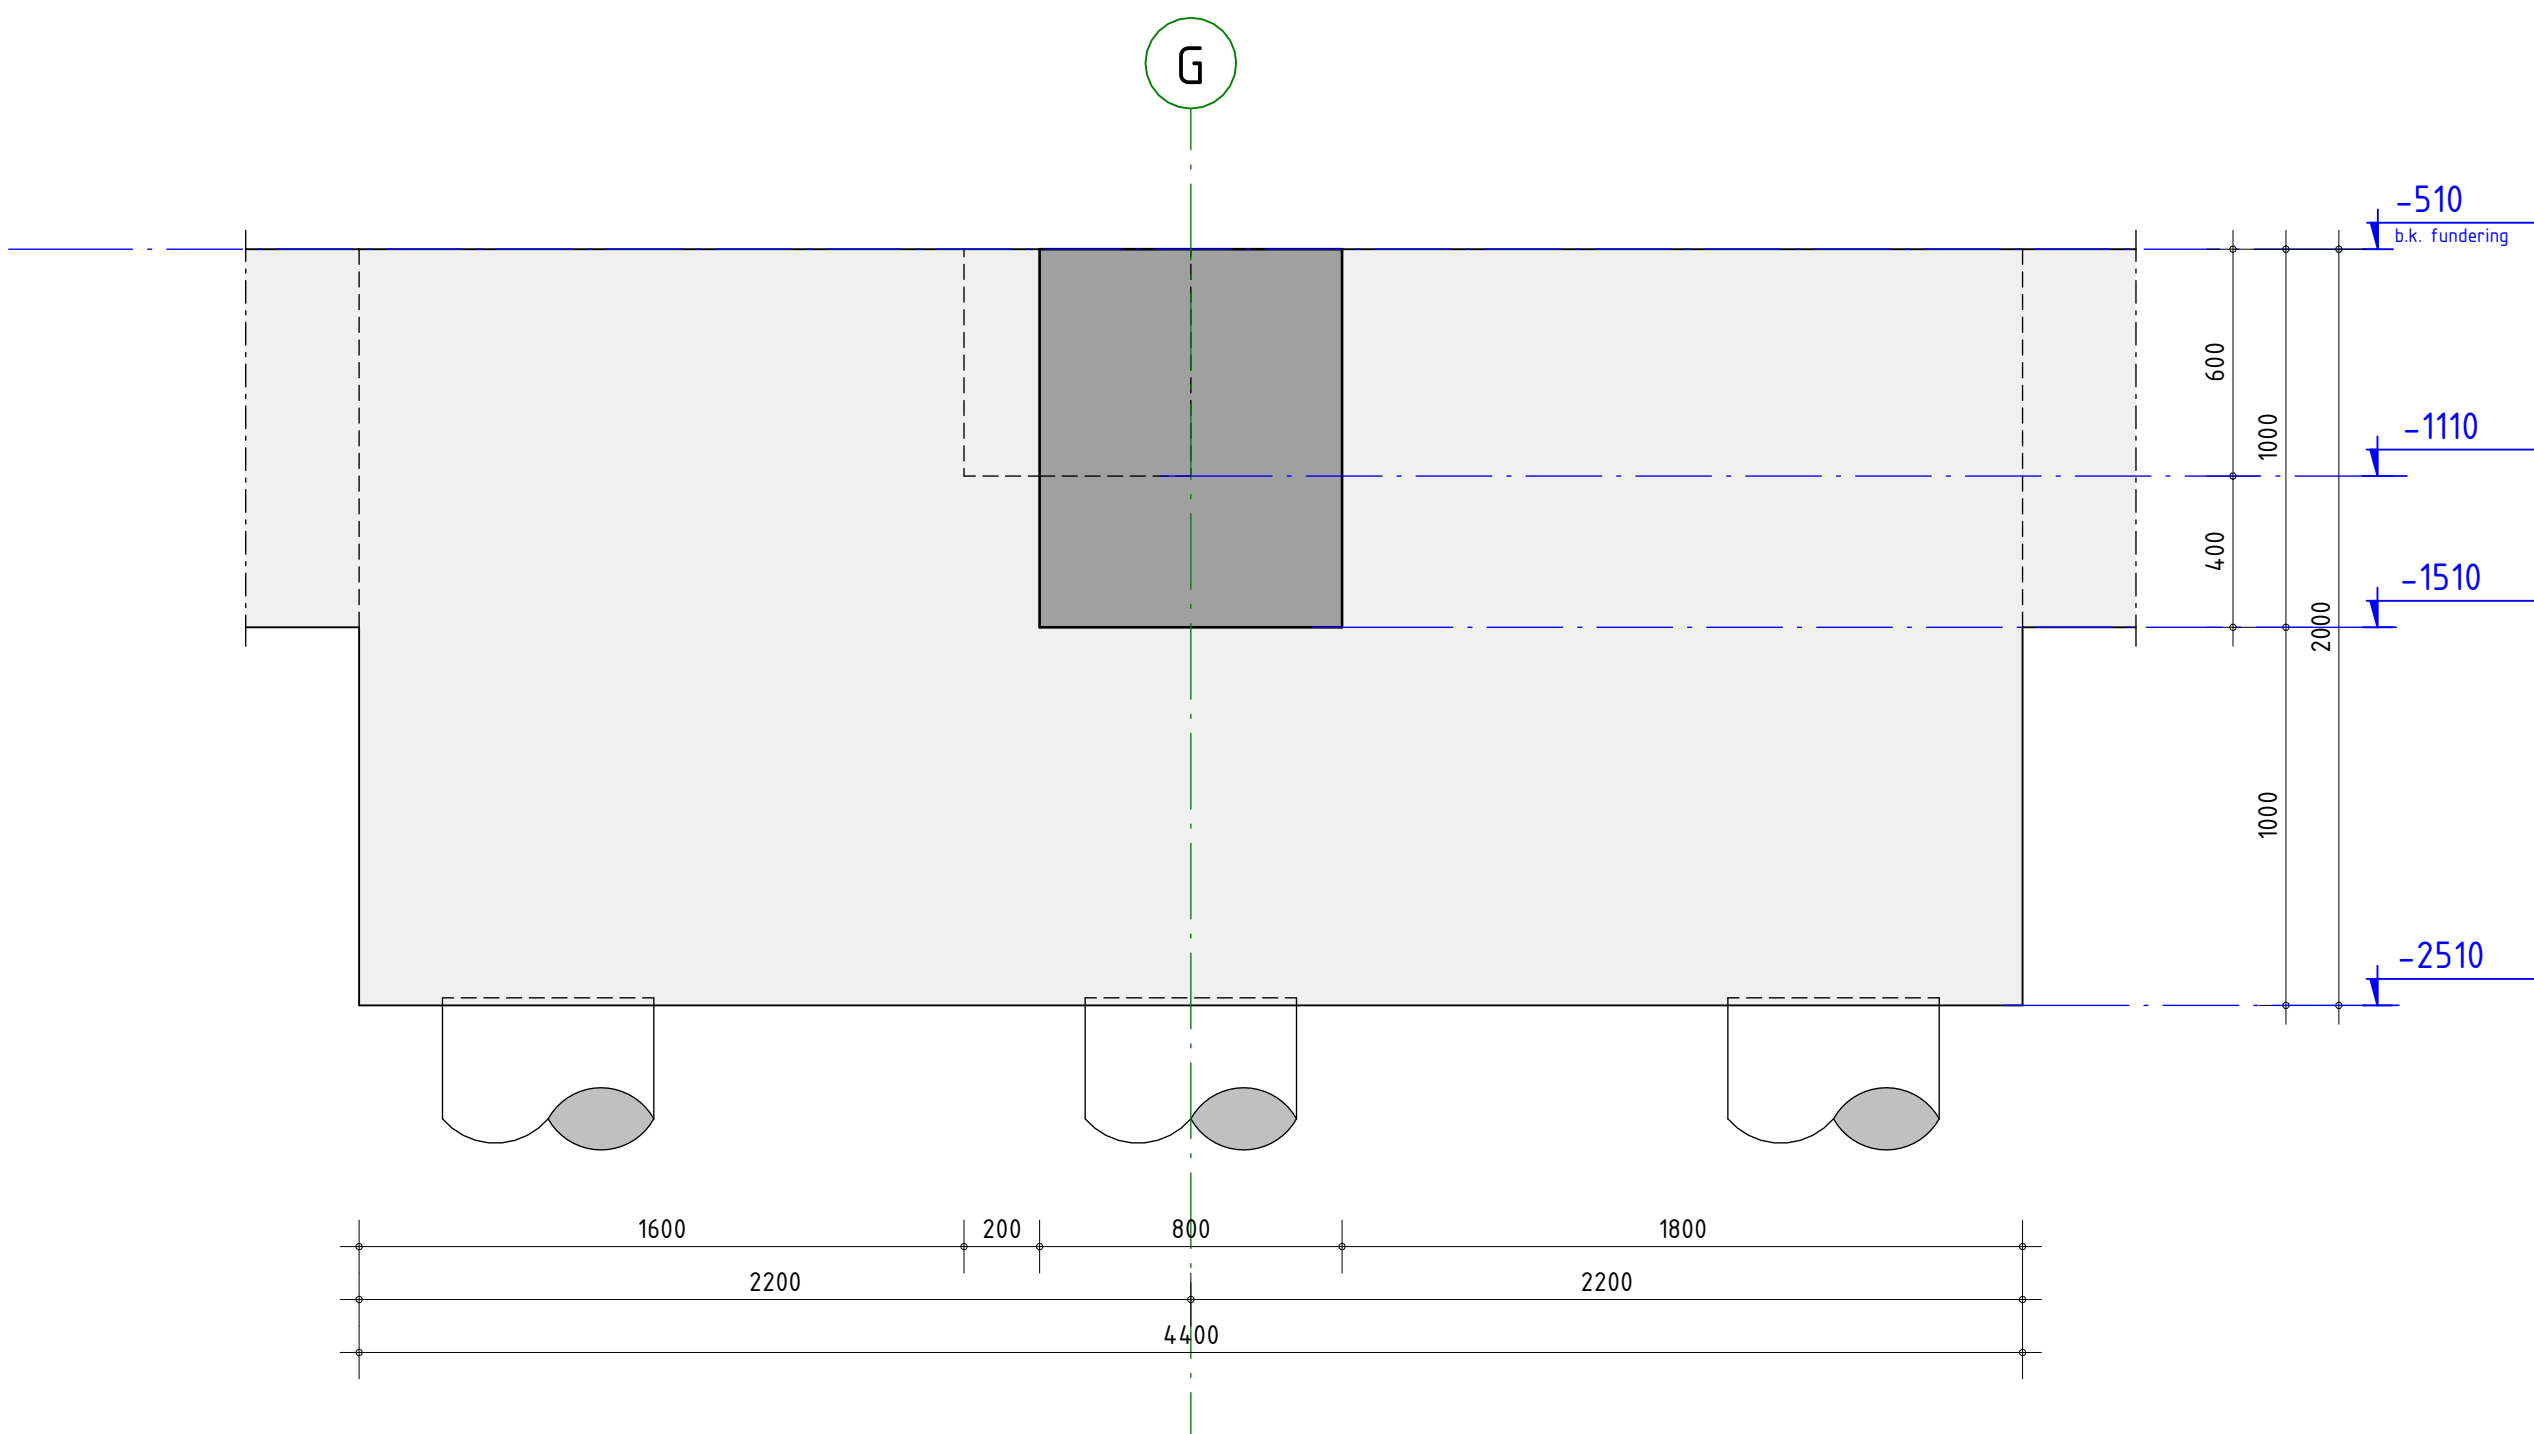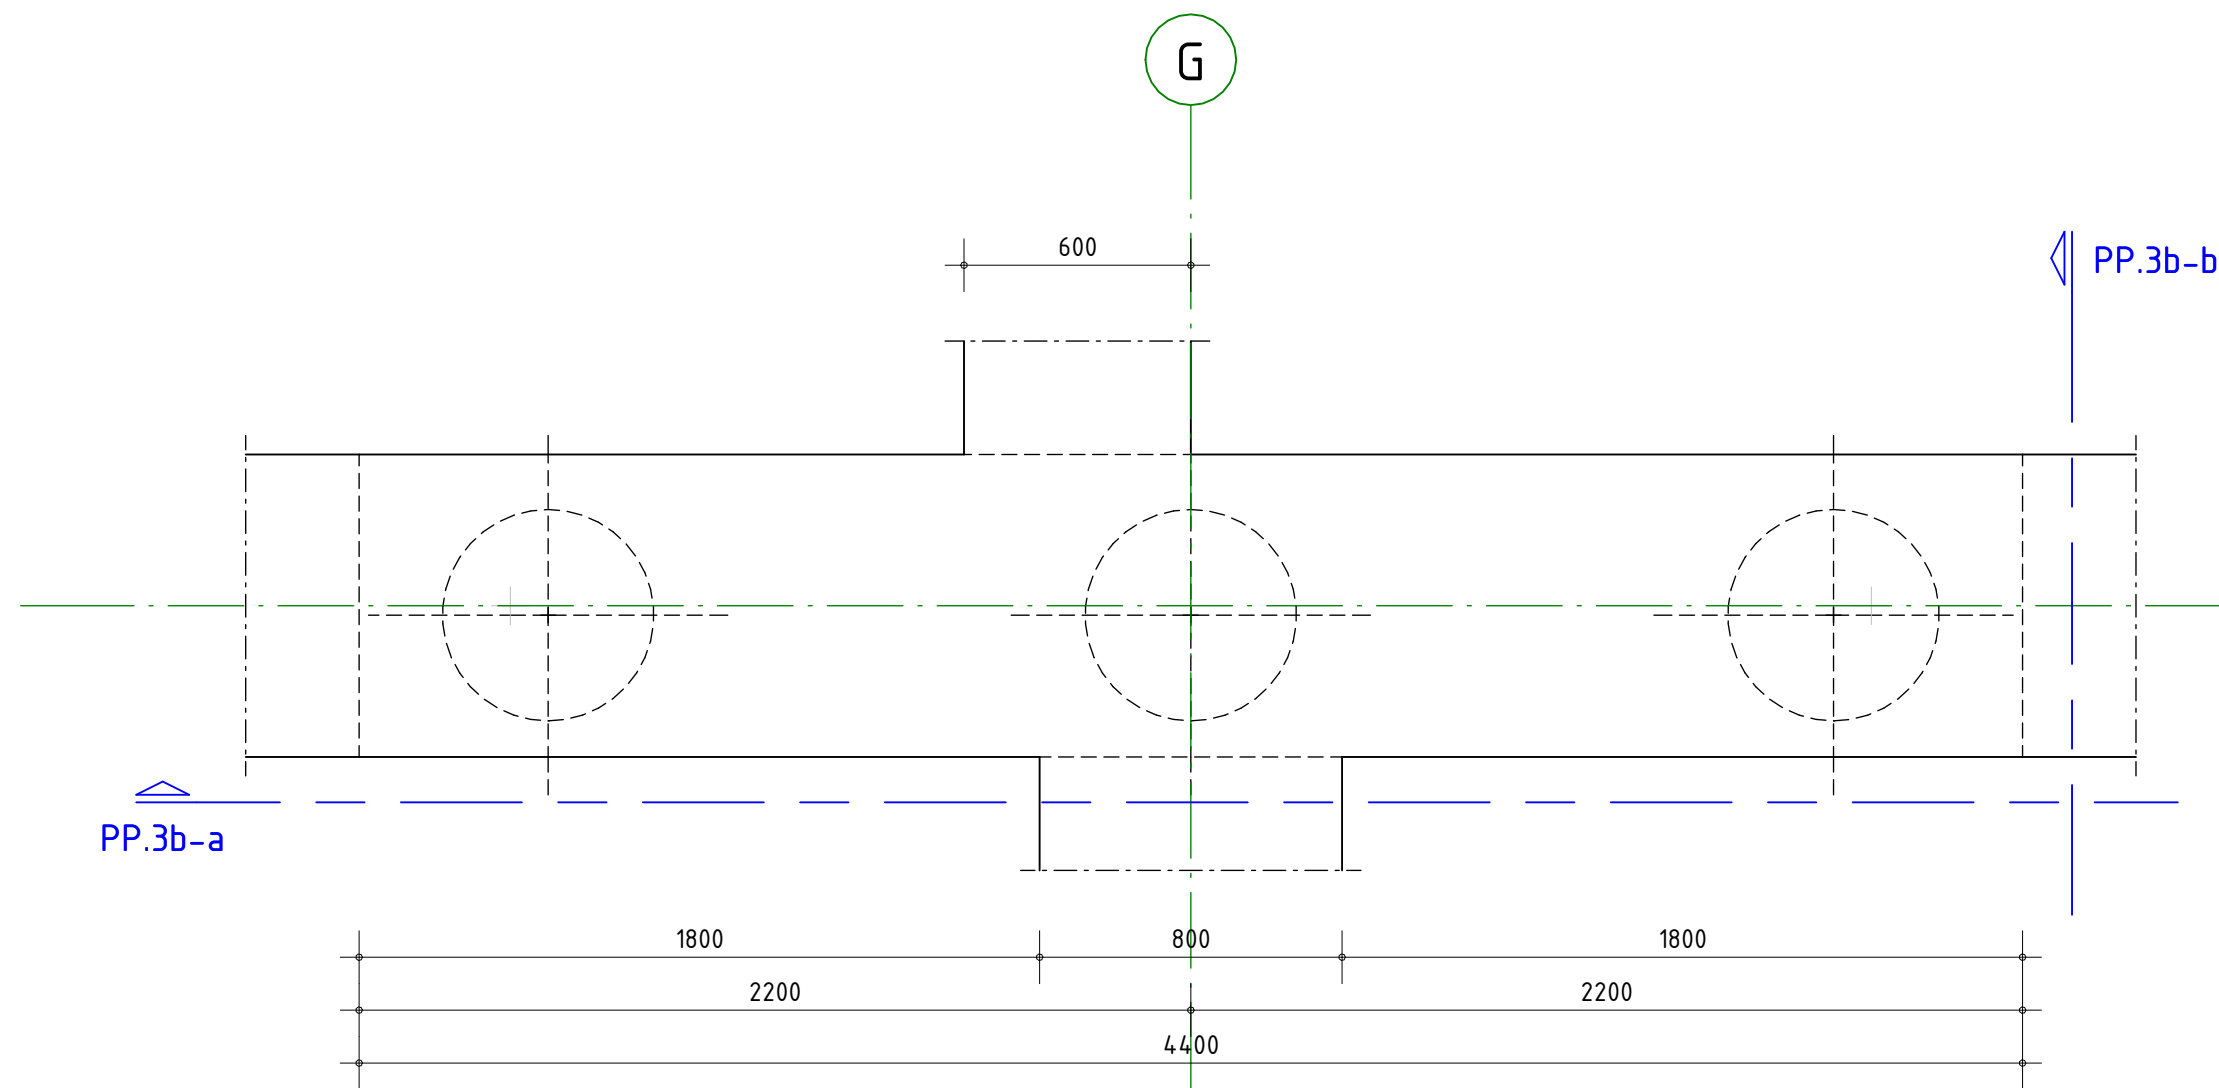


schaal 1:20
datum 07-09-2026
wijziging A: 25-09-2026
tekenaar S. Afman

poermerk
projectnr. 121054
tekeningnr. U0-300


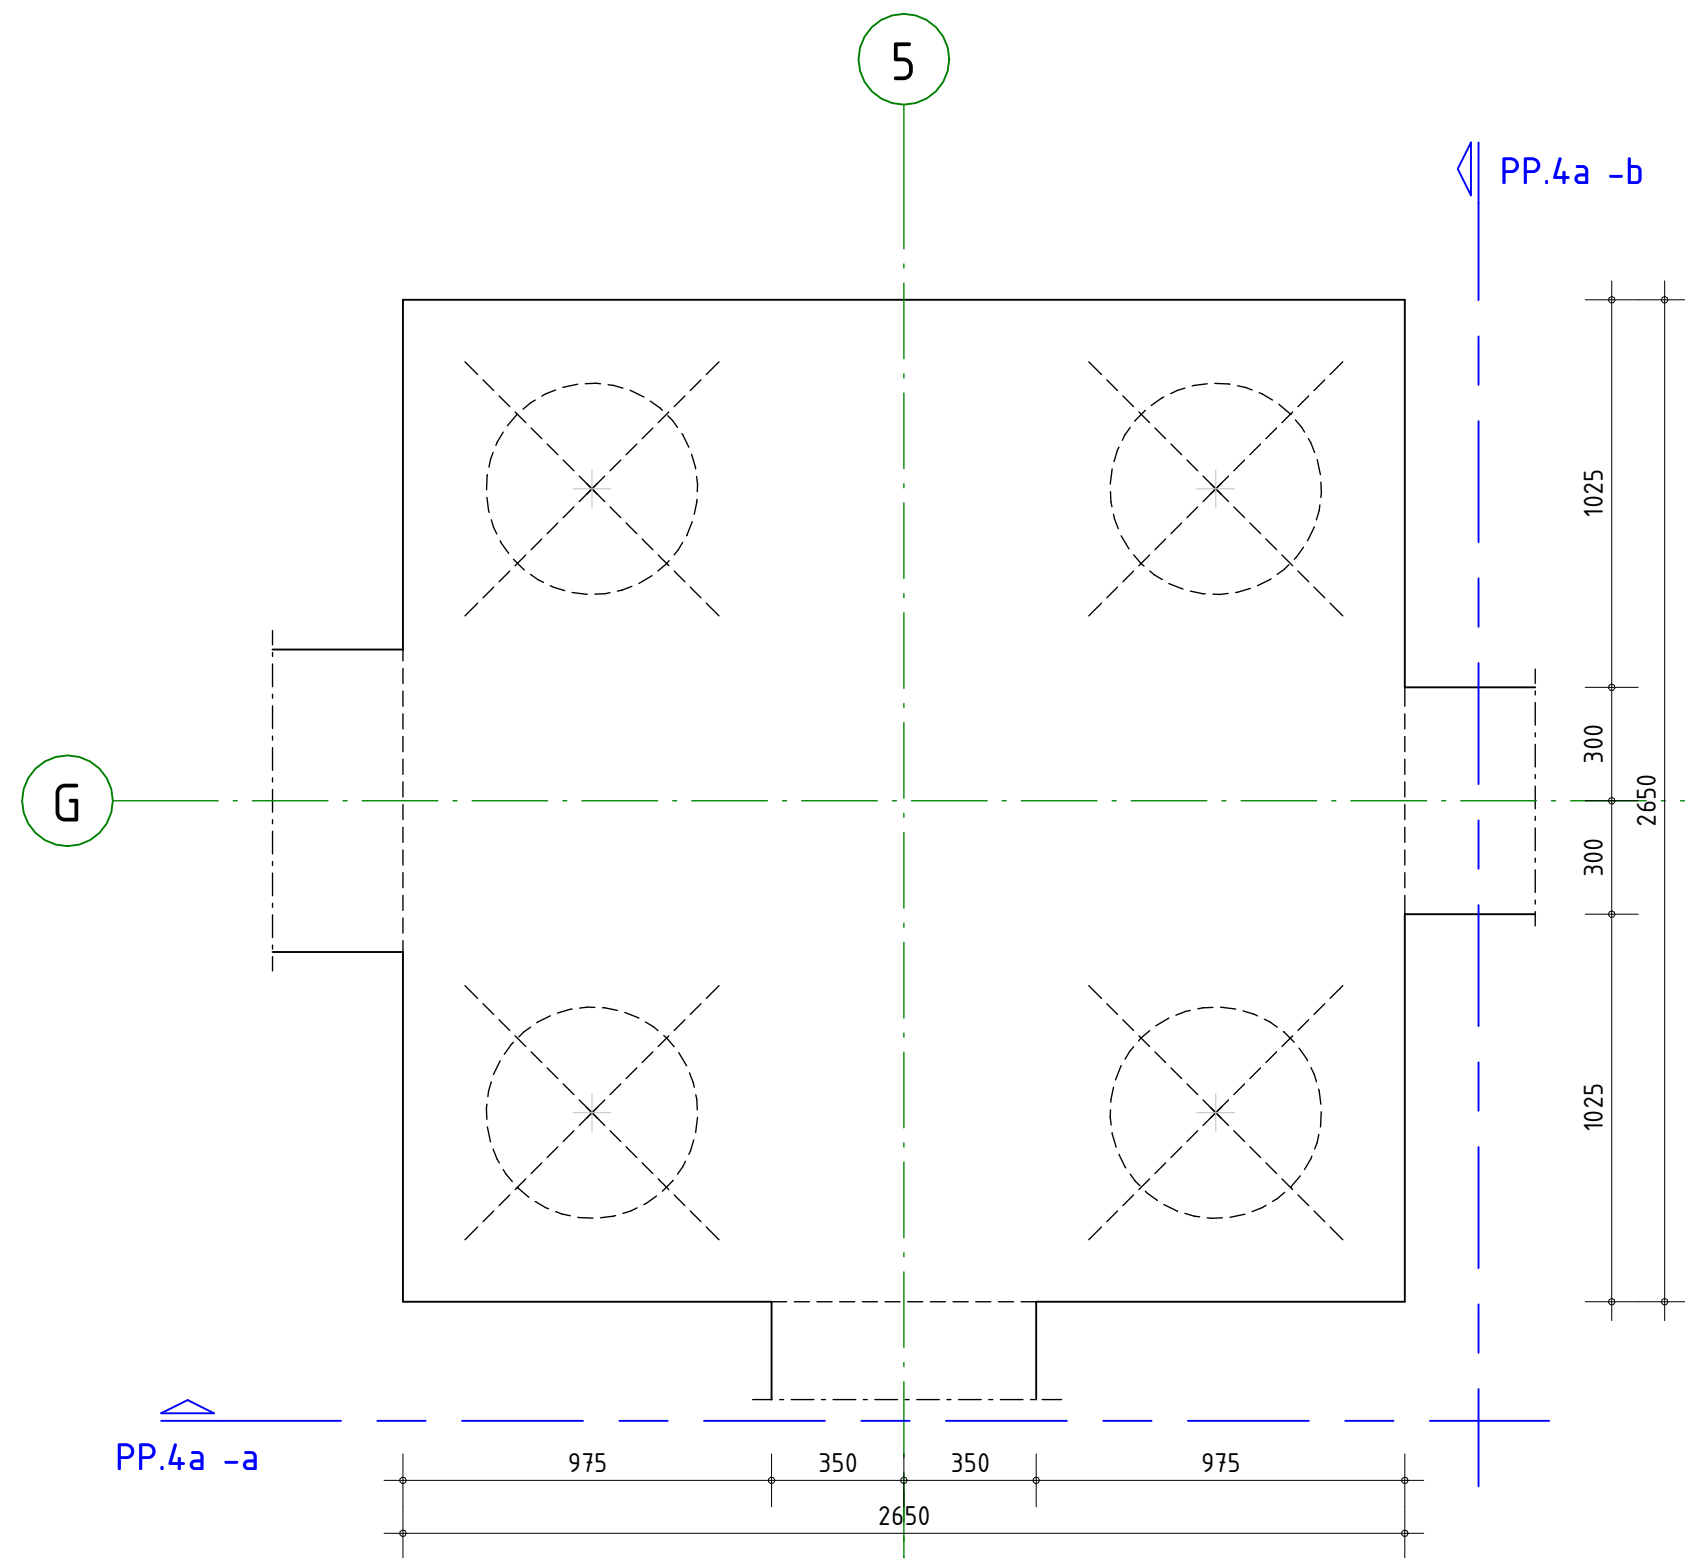


PP.4a

PP.4a -a

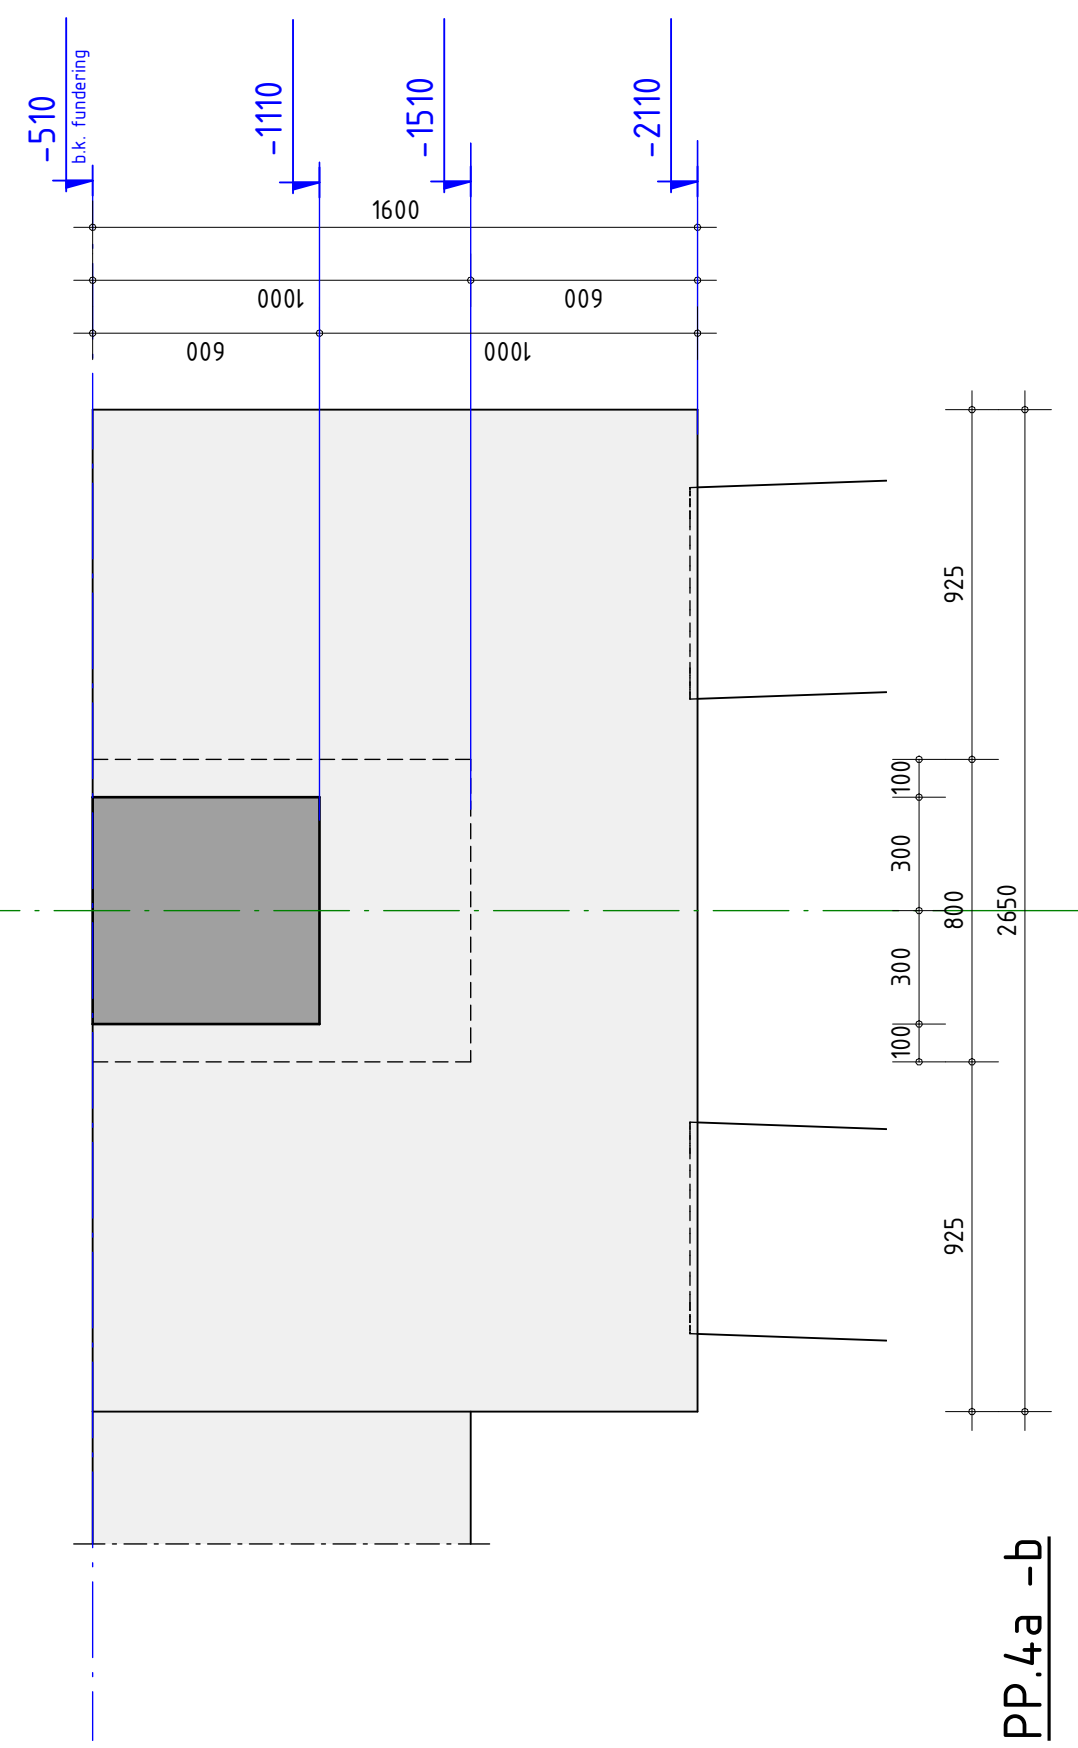


PP.4a -b

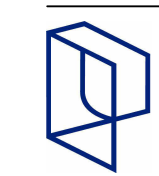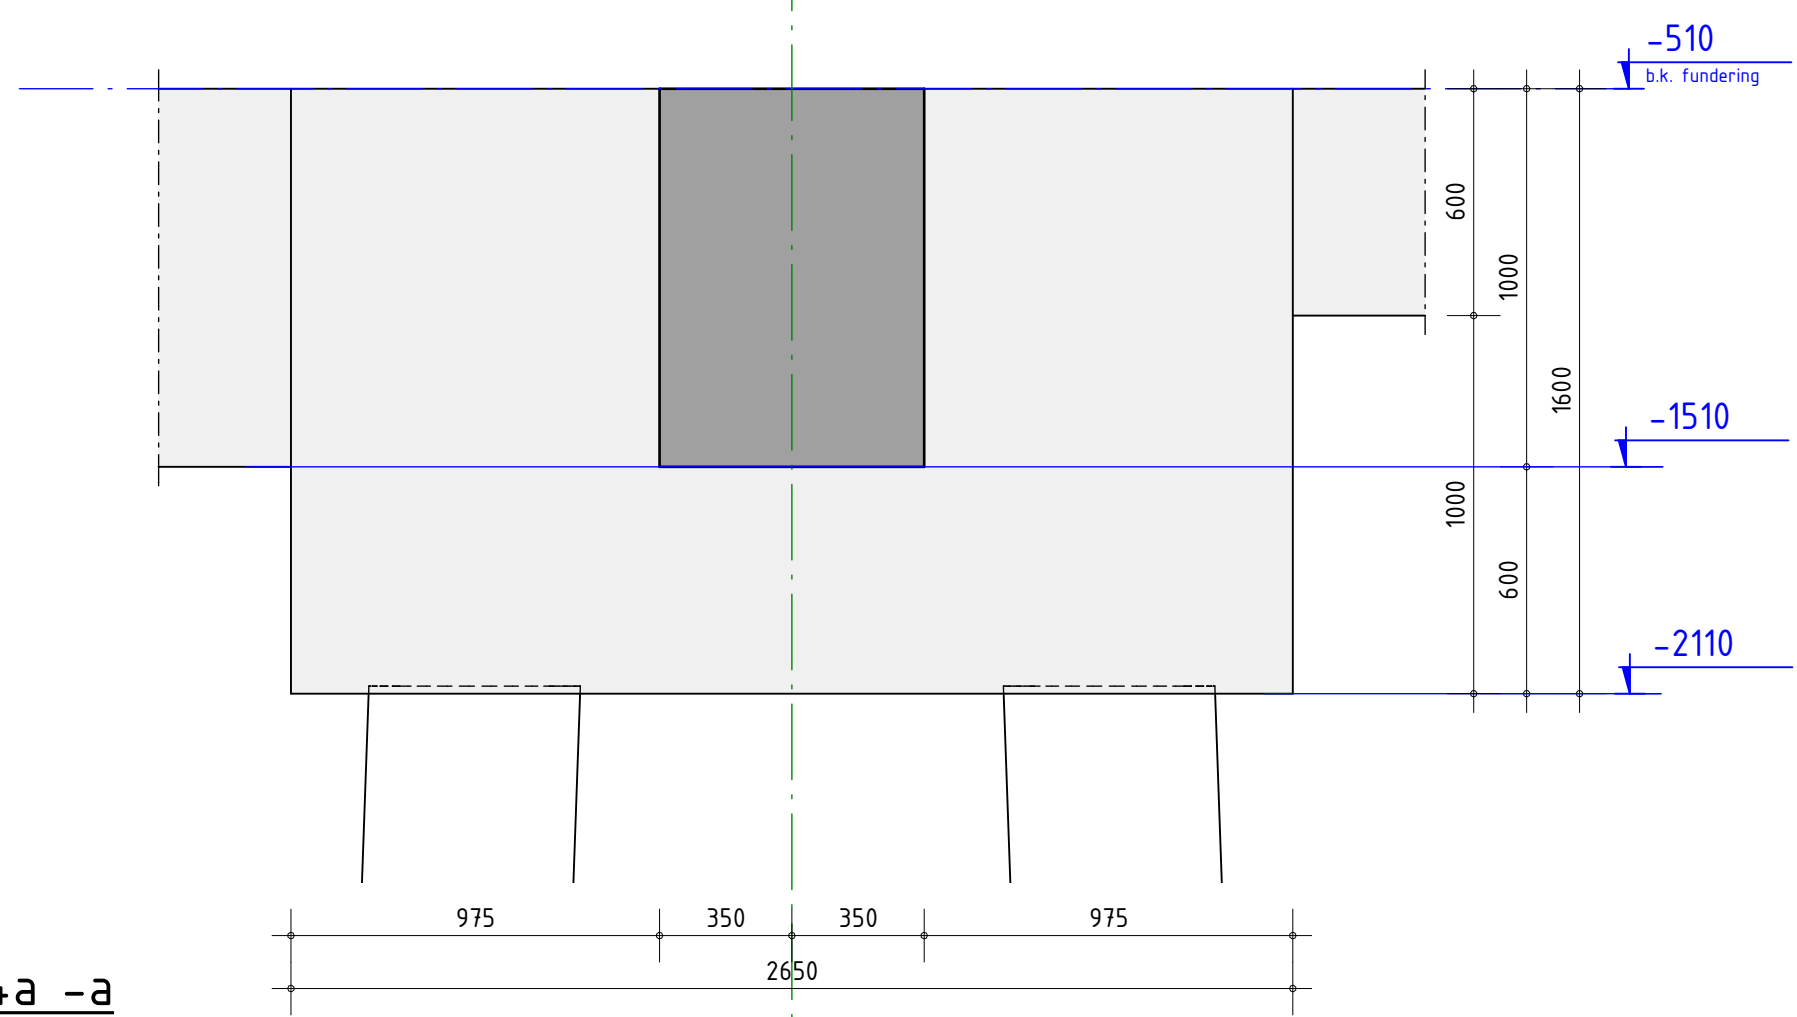



schaal	1:20
datum	07-09-2026
wijziging	A: 25-09-2026
tekenaar	S. Afman

poermerk	Poer P.4a
projectnr.	121054
tekeningnr.	U0-300

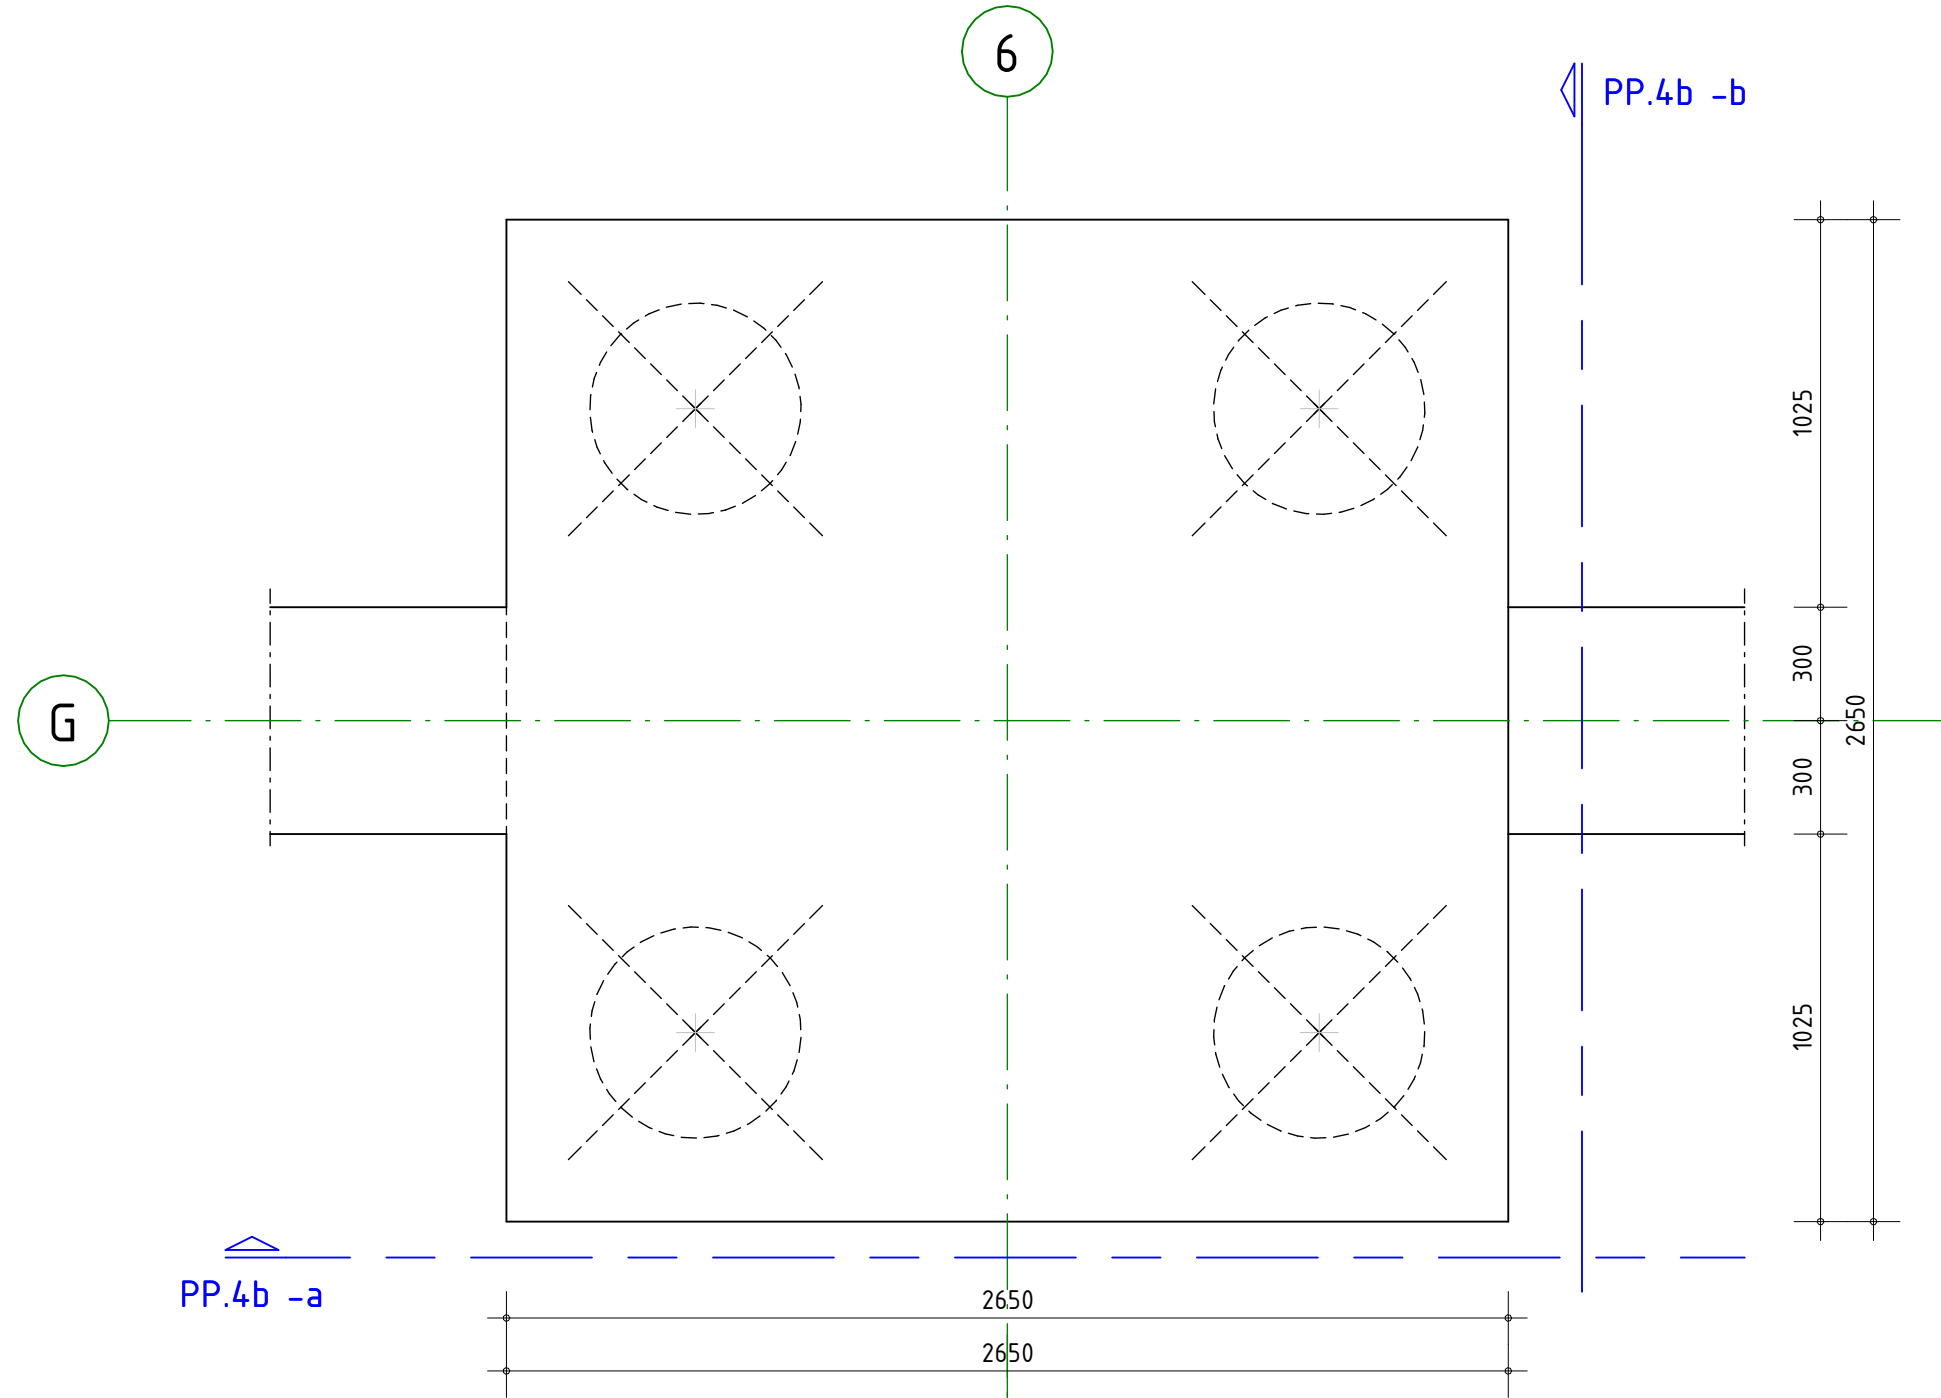


PP.4b

PP.4b -a

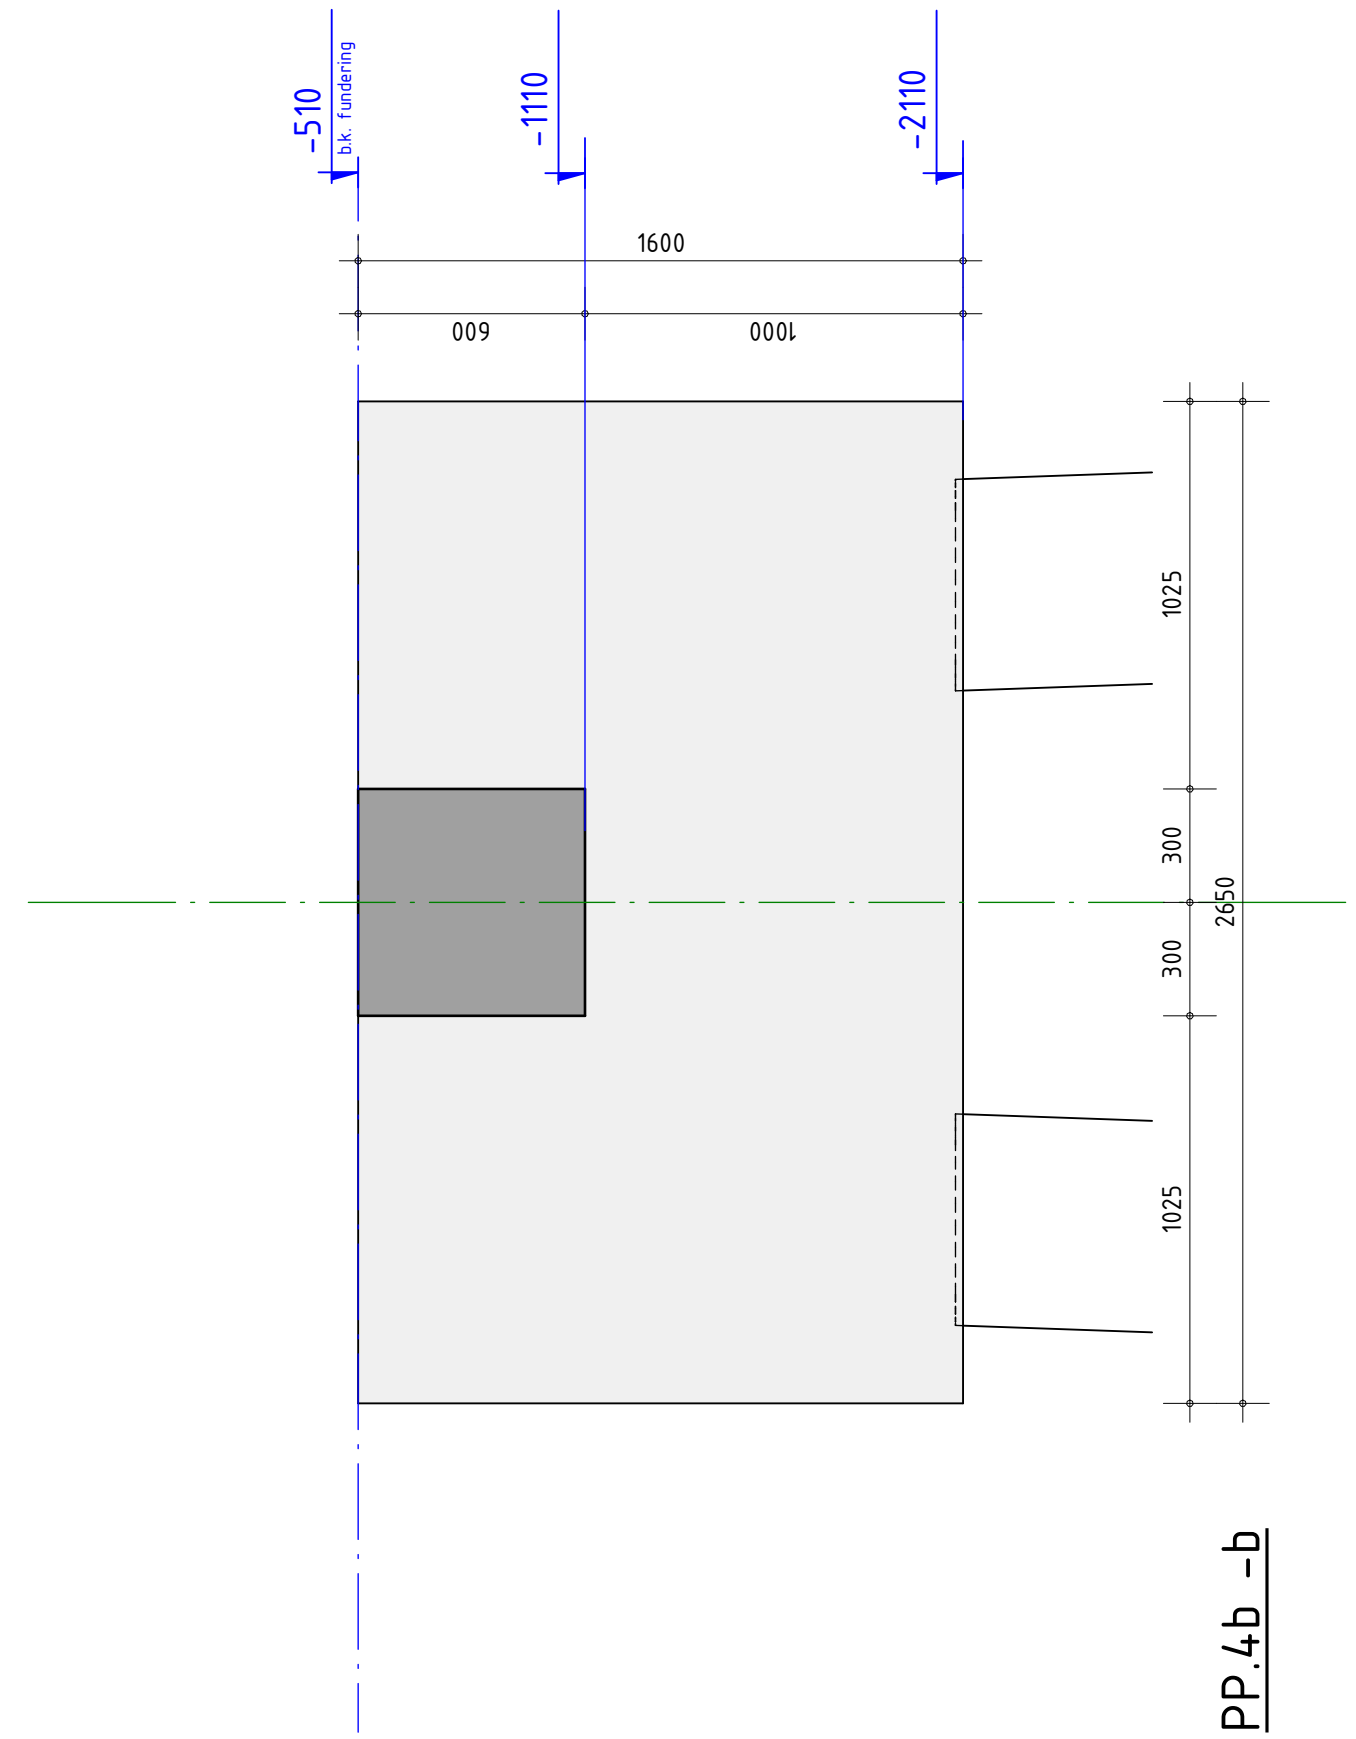
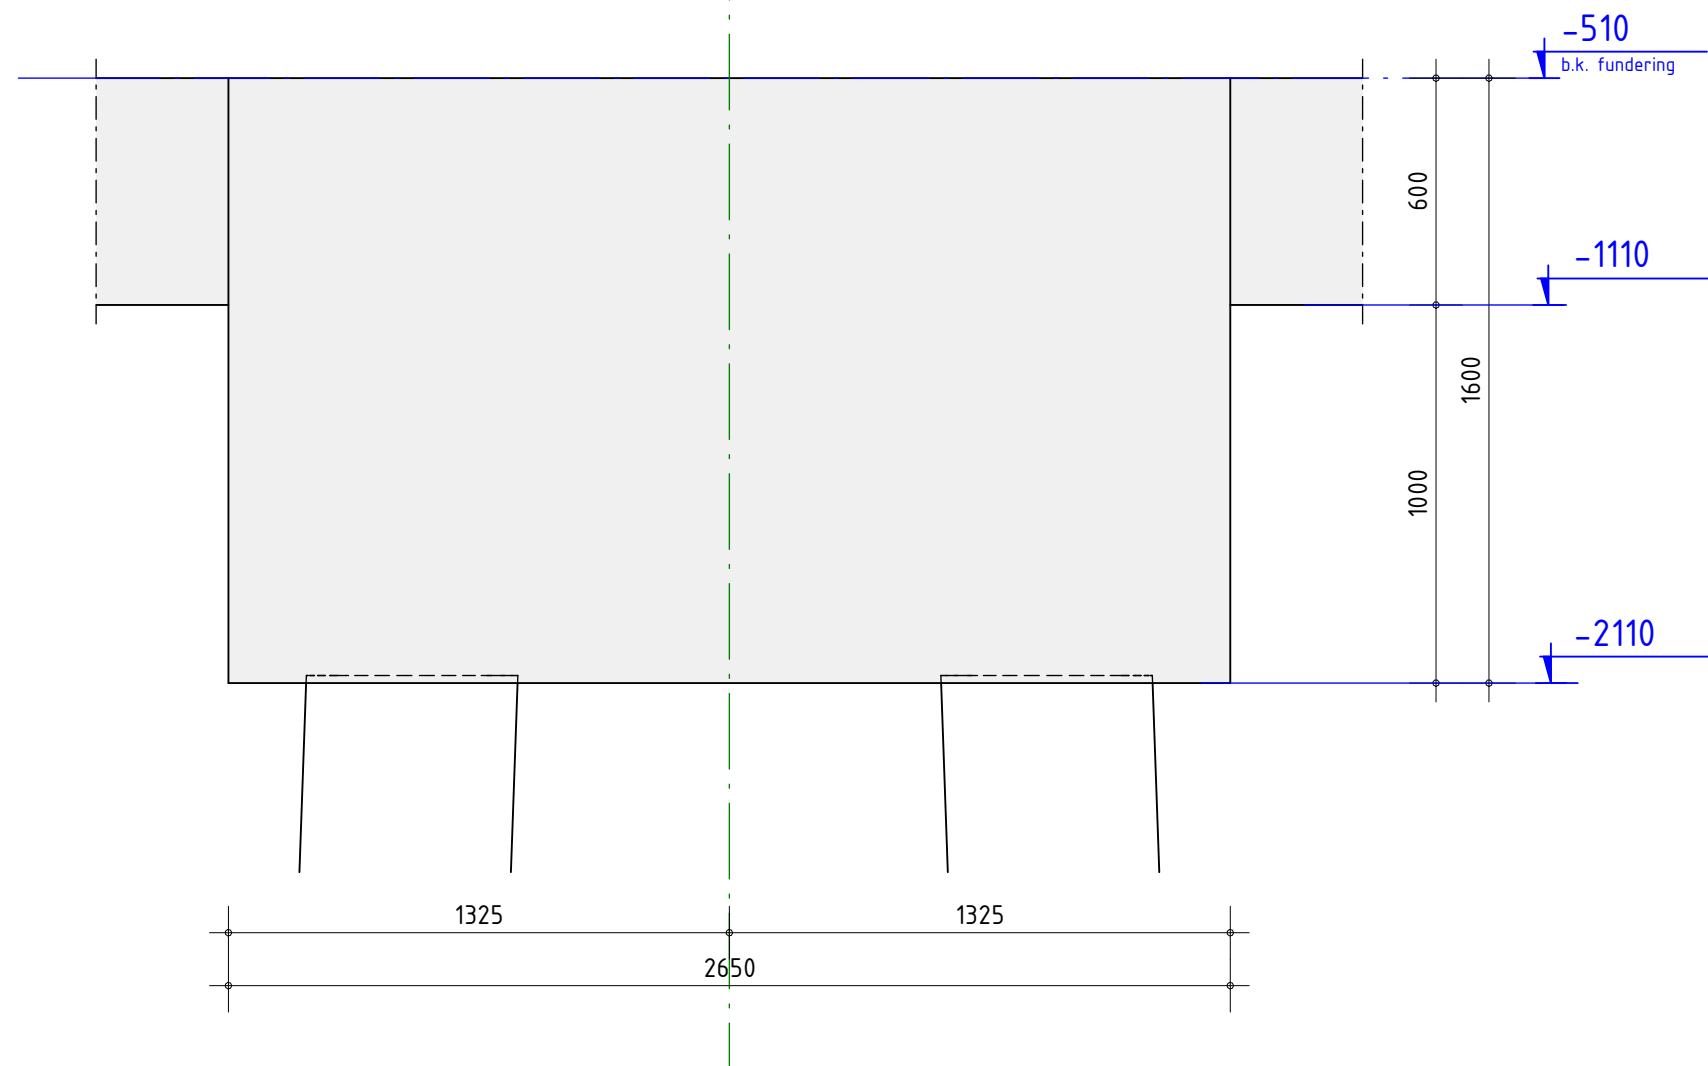


PP.4b -b

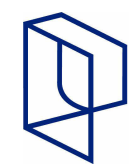


schaal	1:20
datum	07-09-2026
wijziging	A: 25-09-2026
tekenaar	S. Afman

poermerk	Poer P.4b
projectnr.	121054
tekeningnr.	U0-300

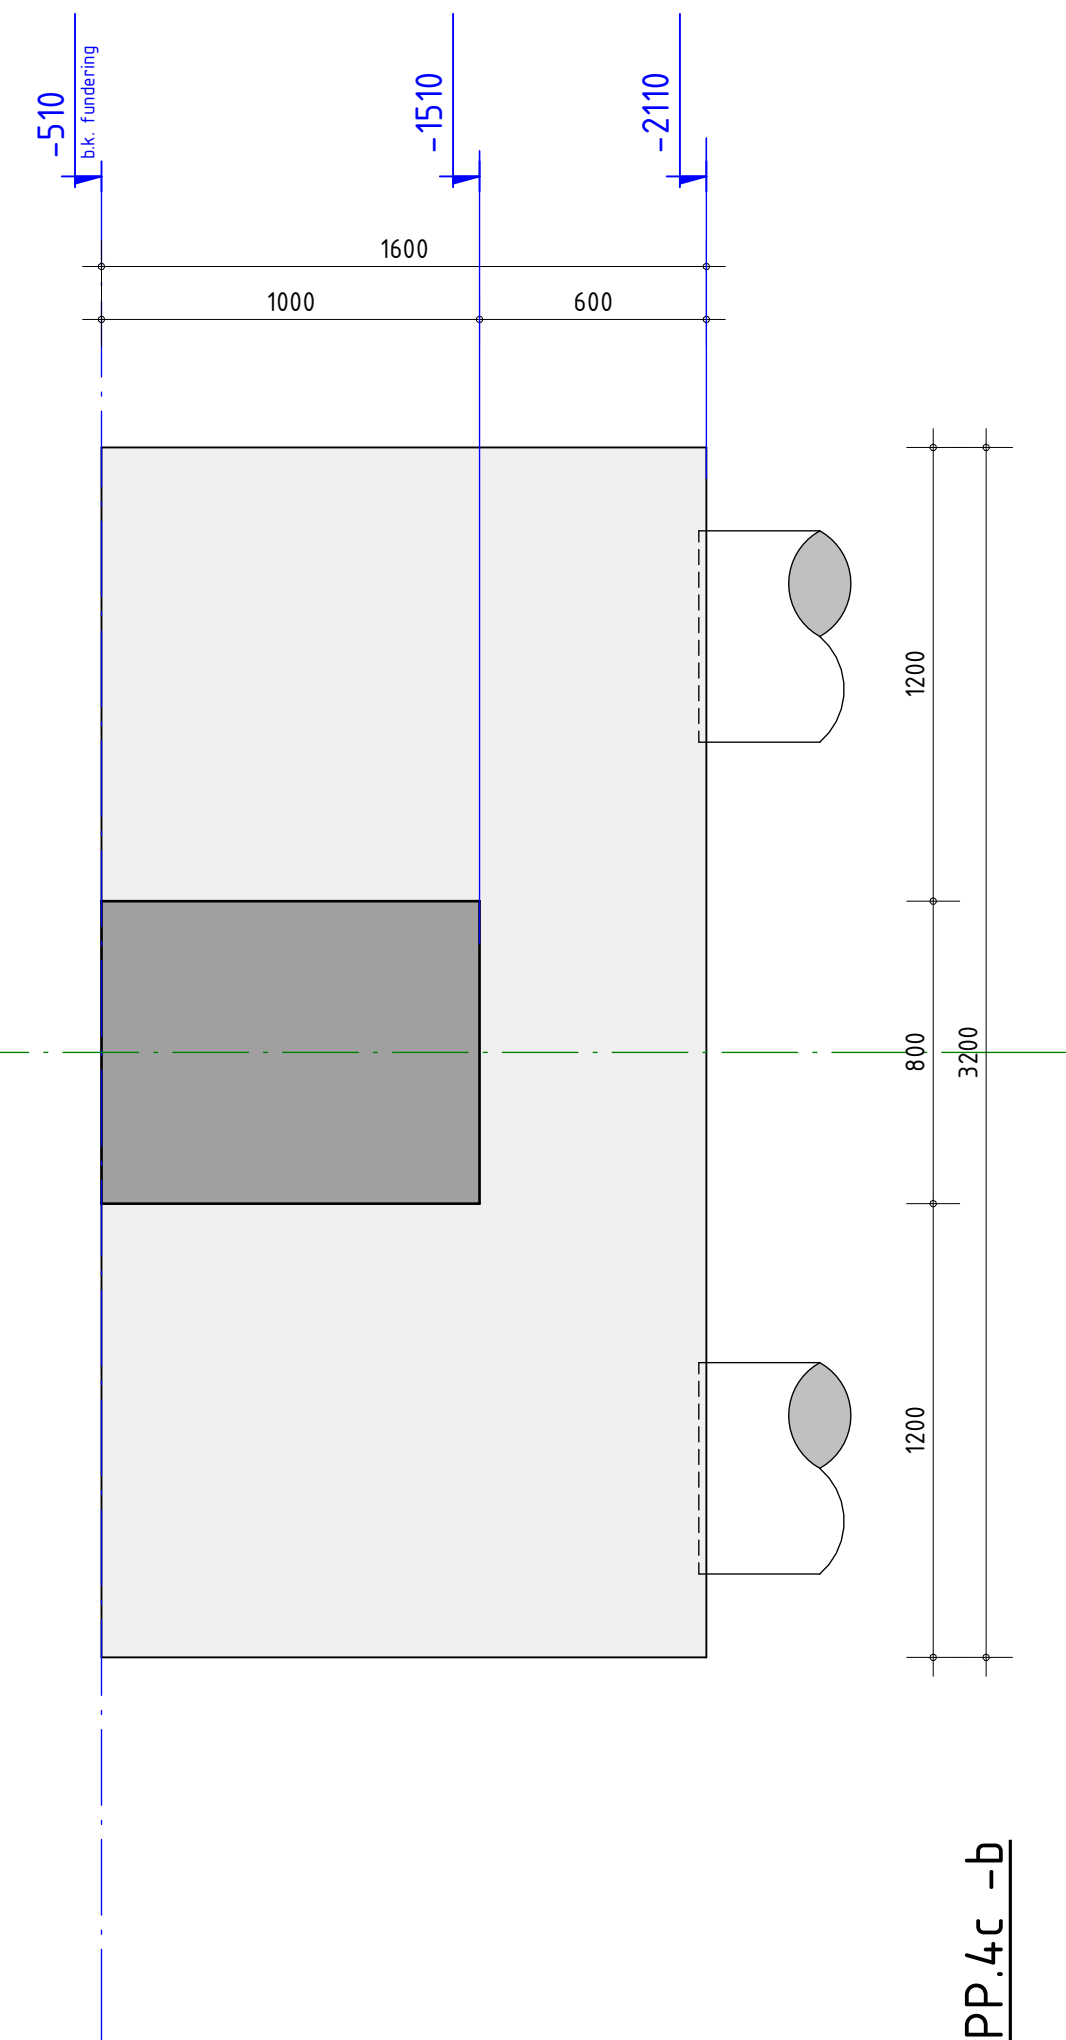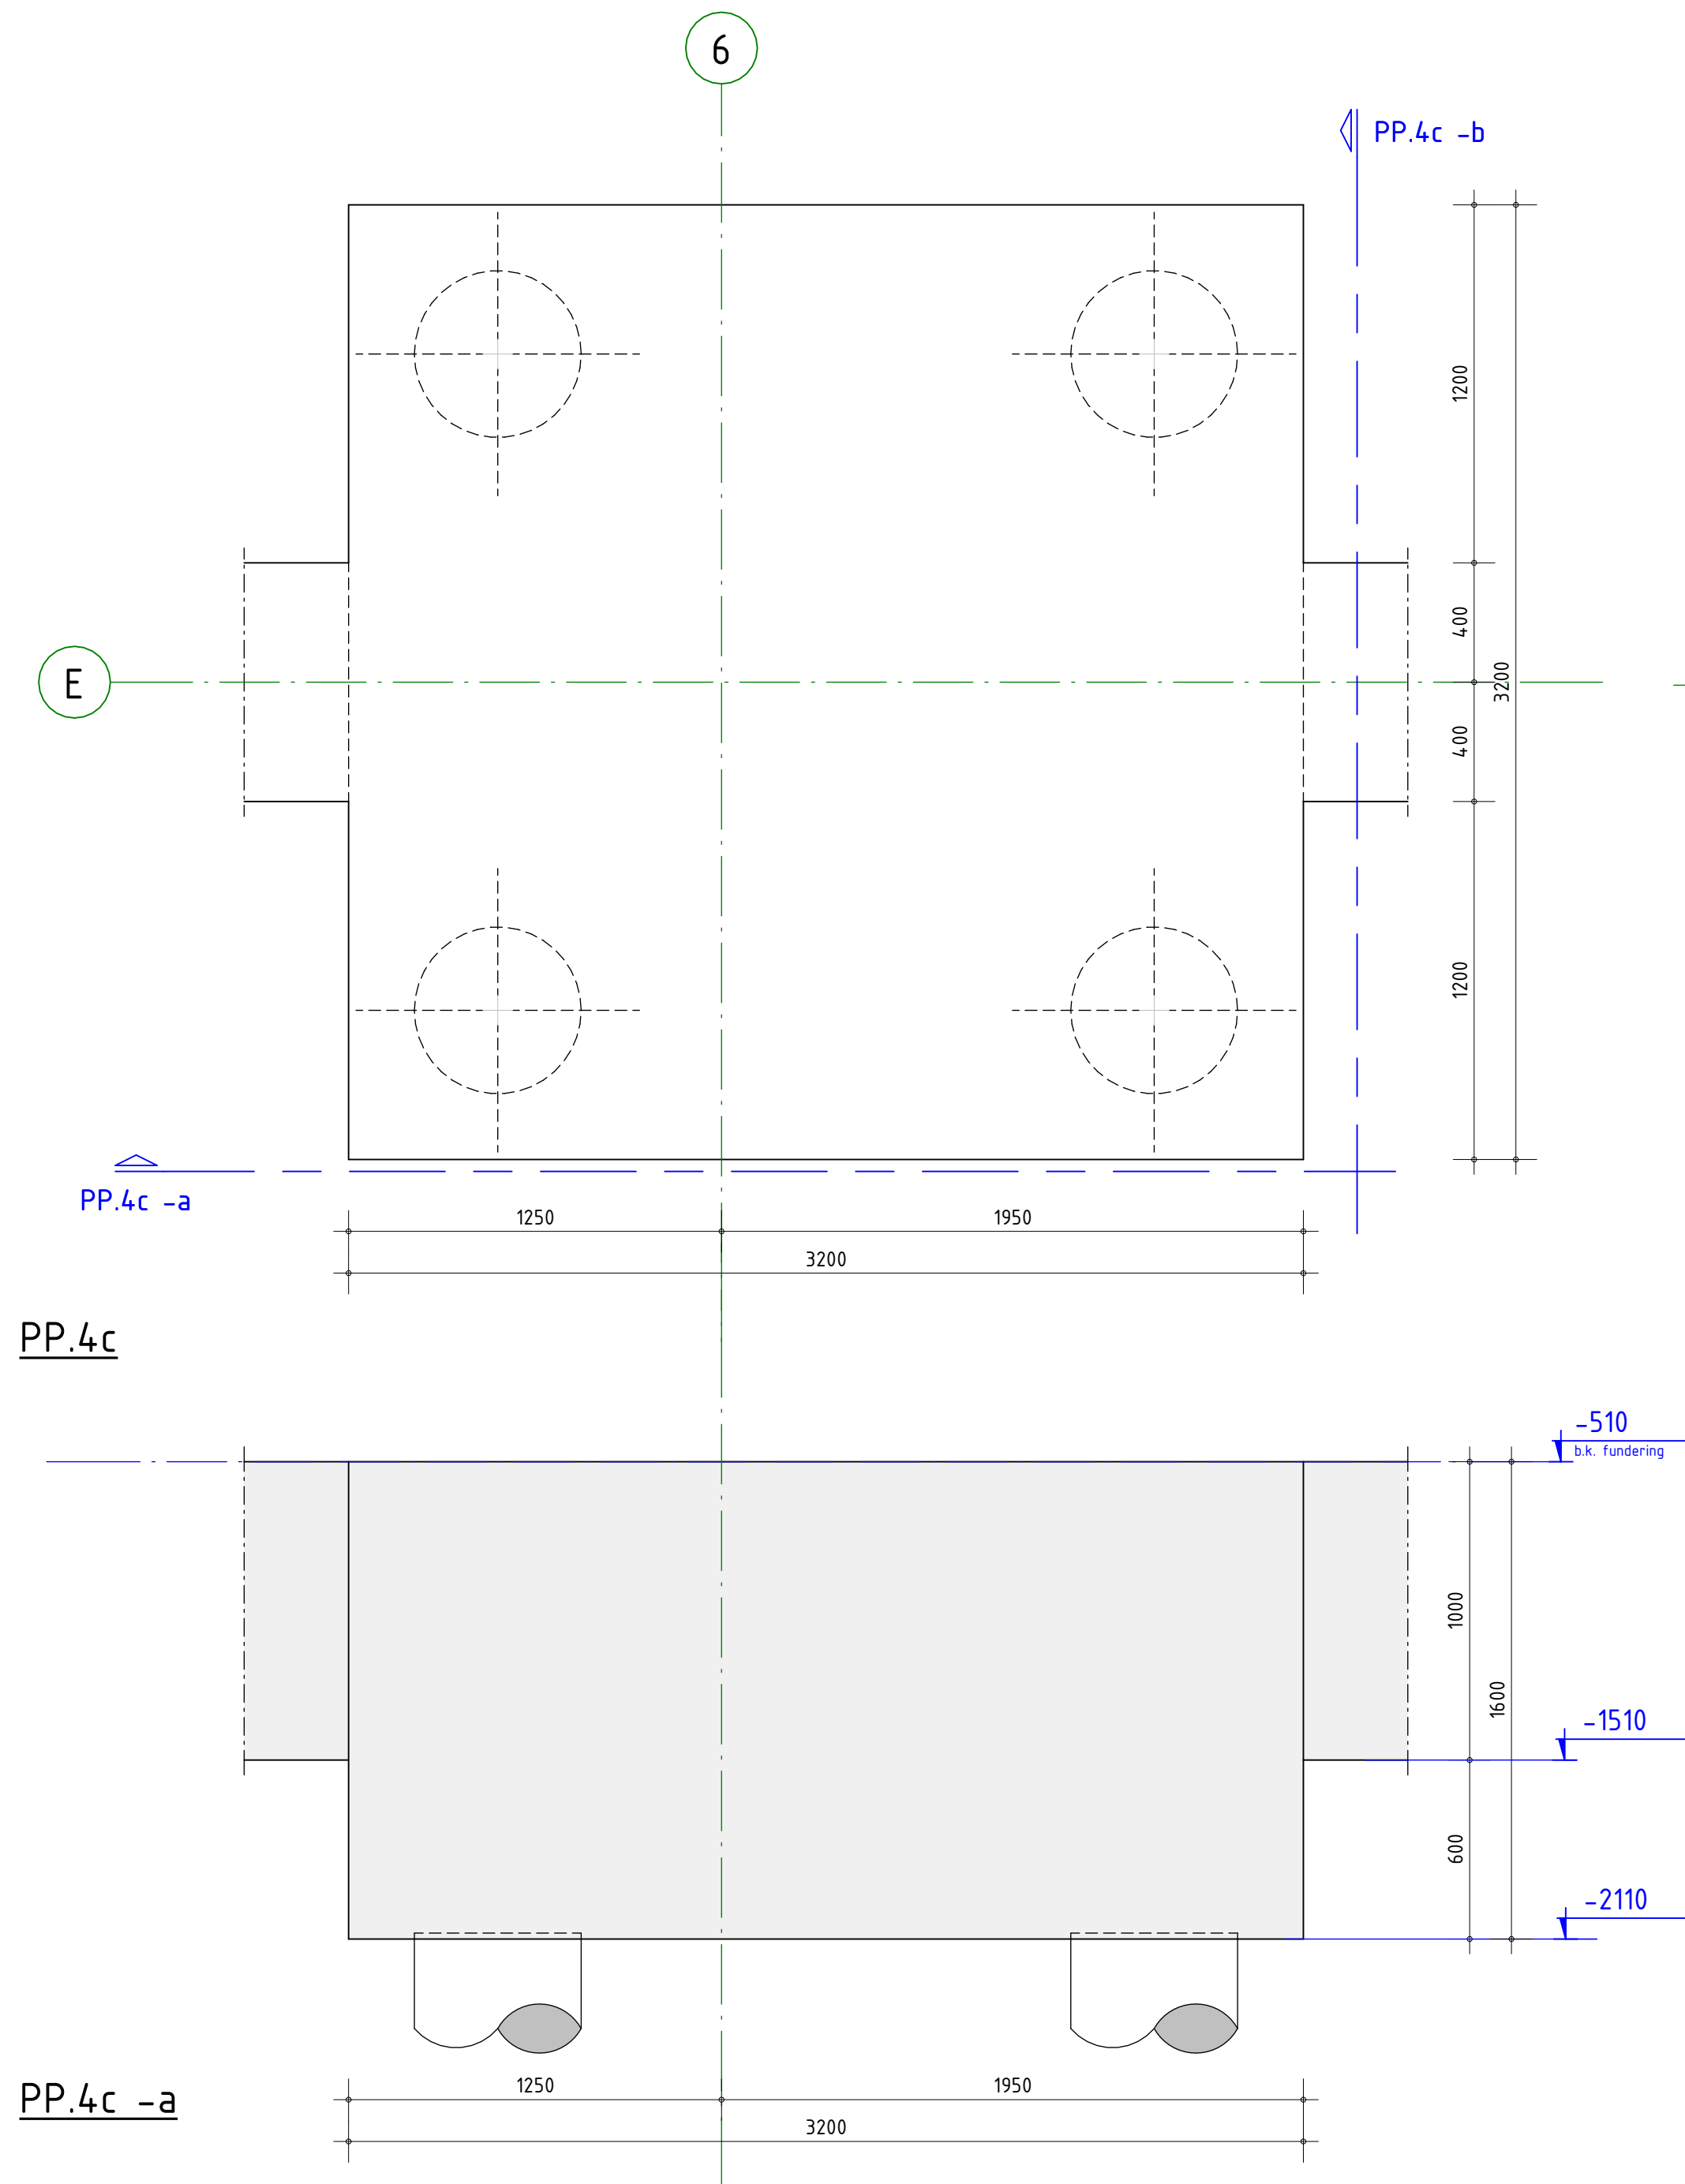


schaal	1:20
datum	07-09-2026
wijziging	A: 25-09-2026
tekenaar	S. Afman

poermerk	Poer P.4c
projectnr.	121054
tekeningnr.	U0-300

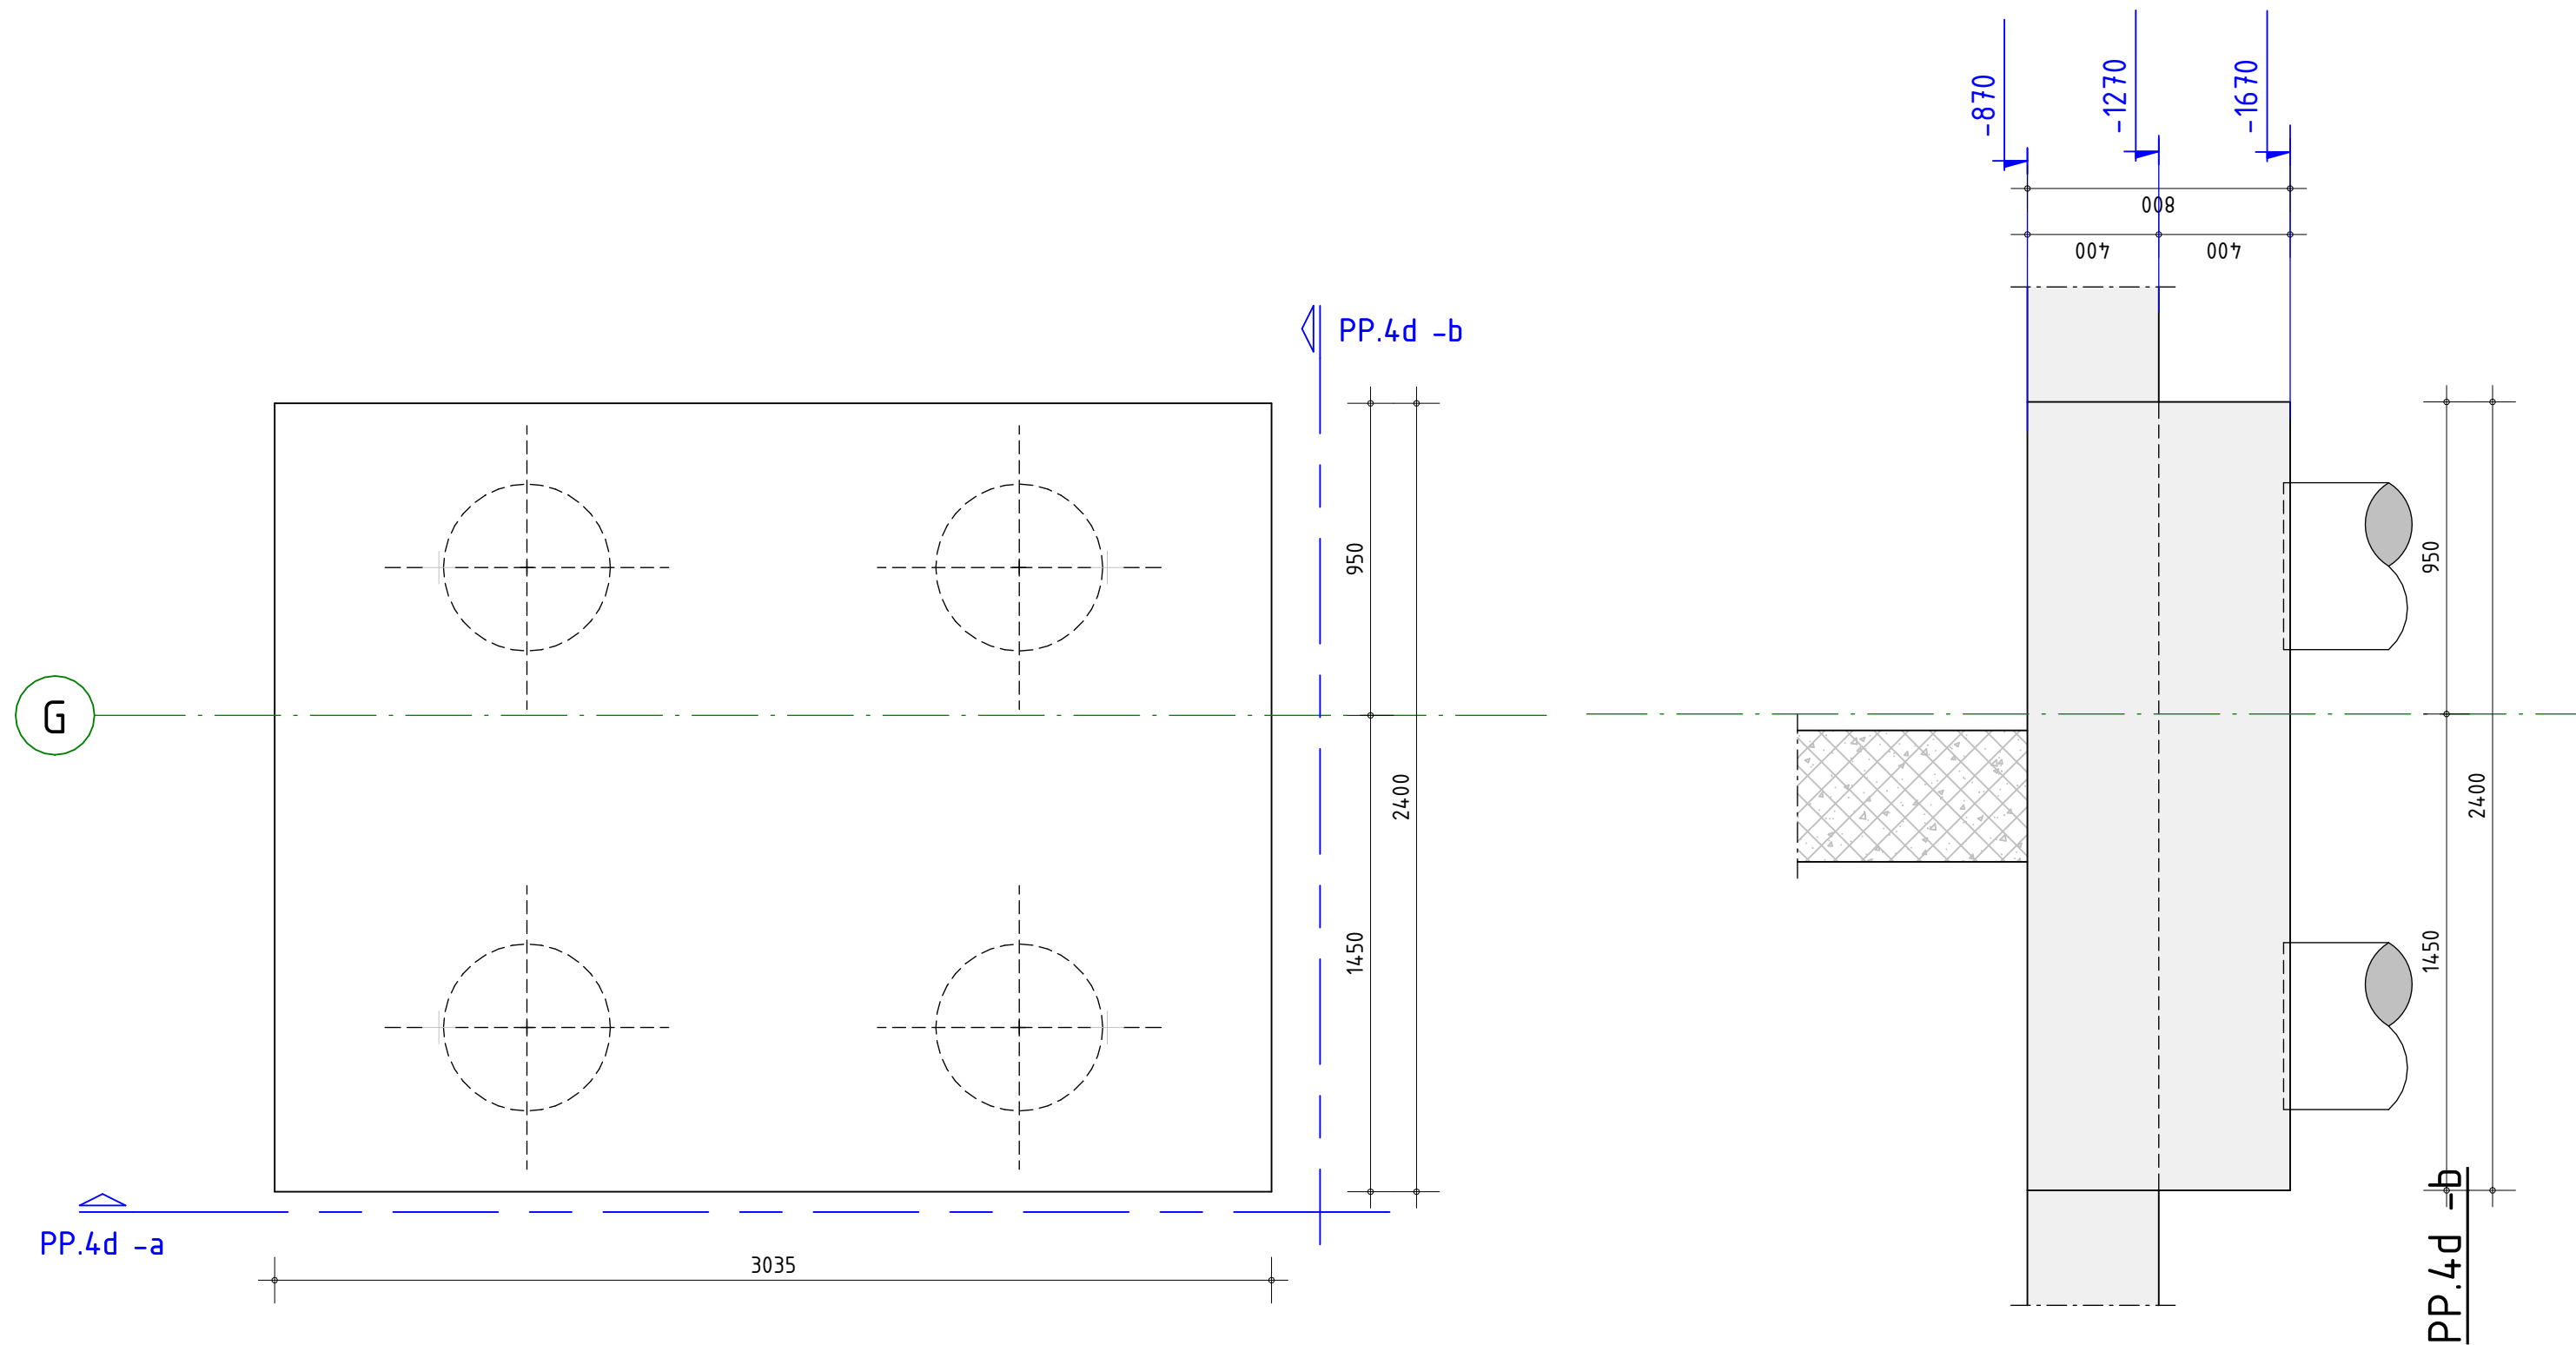



PP.4d

PP.4d -a

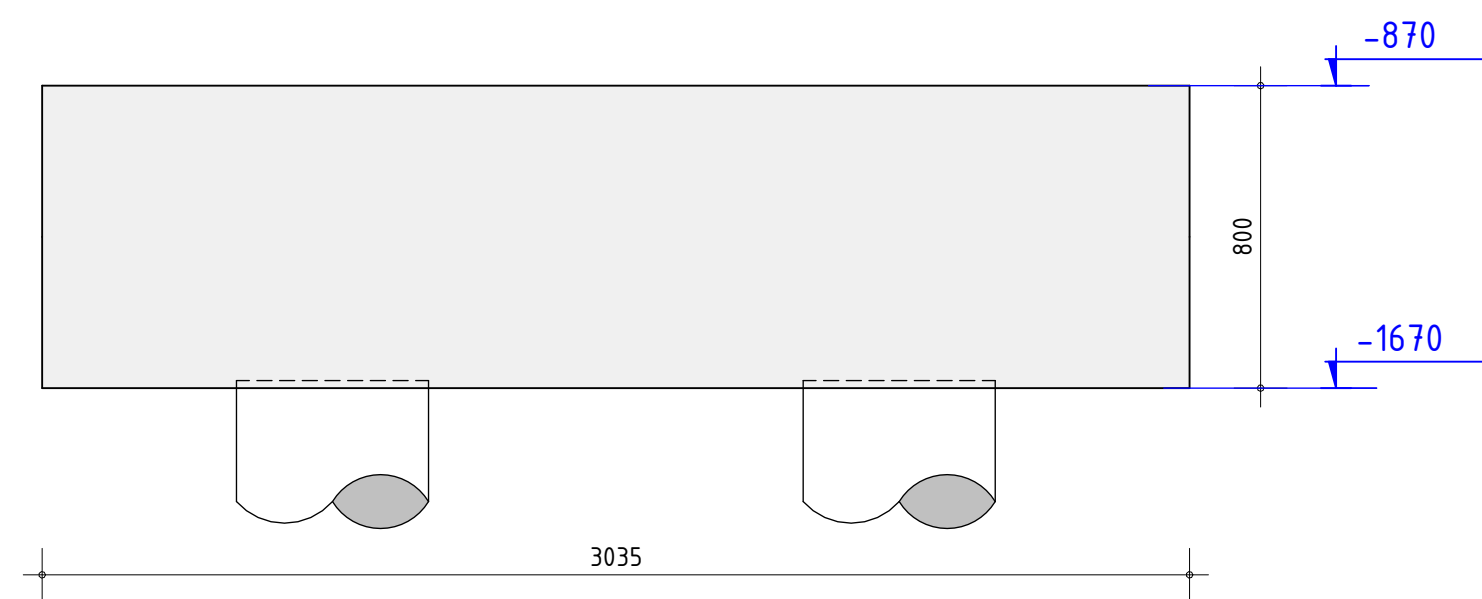

schaal	1:20
datum	07-09-2026
wijziging	A: 25-09-2026
tekenaar	S. Afman

poermerk	Poer P.4d
projectnr.	121054
tekeningnr.	U0-300

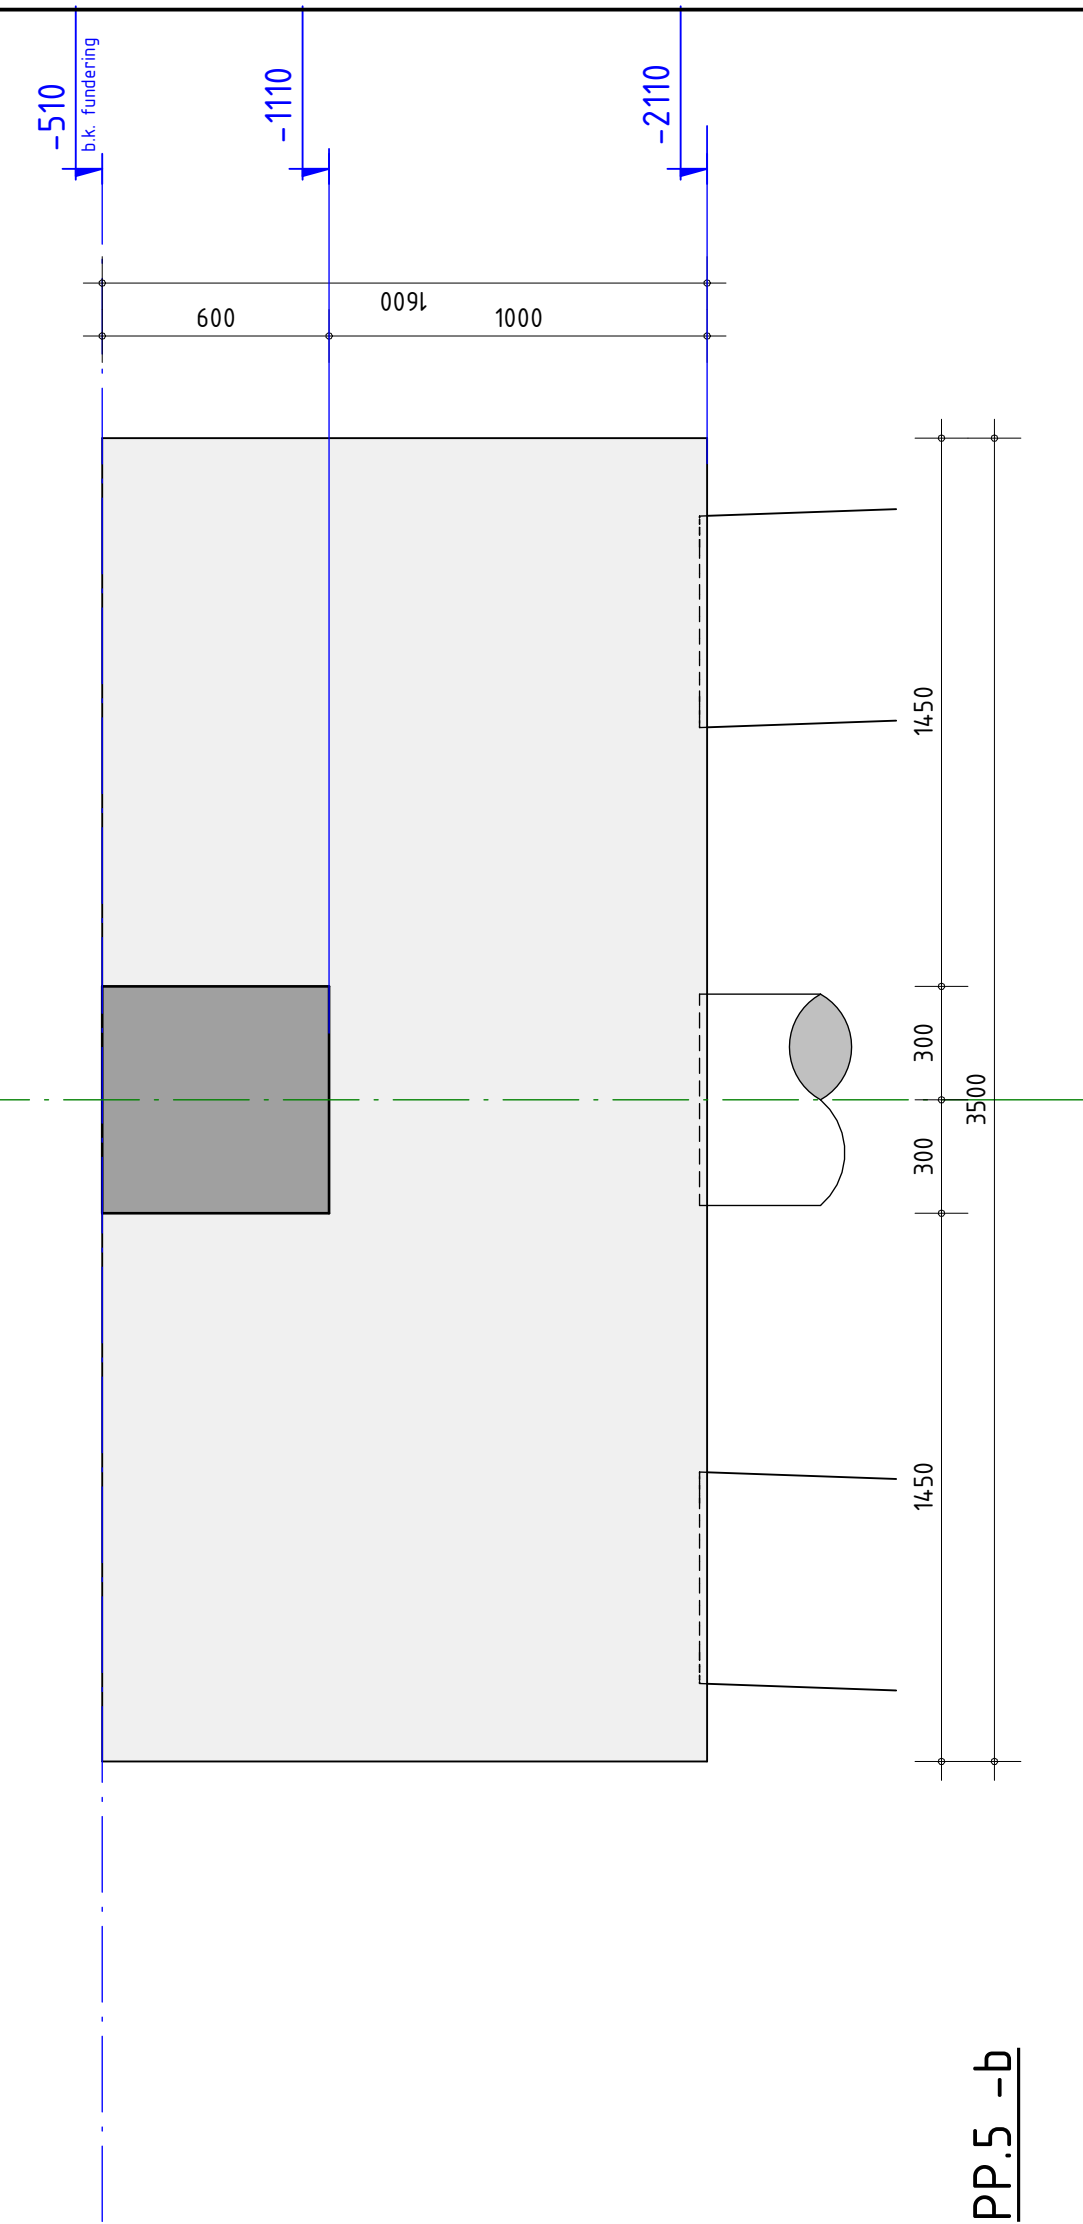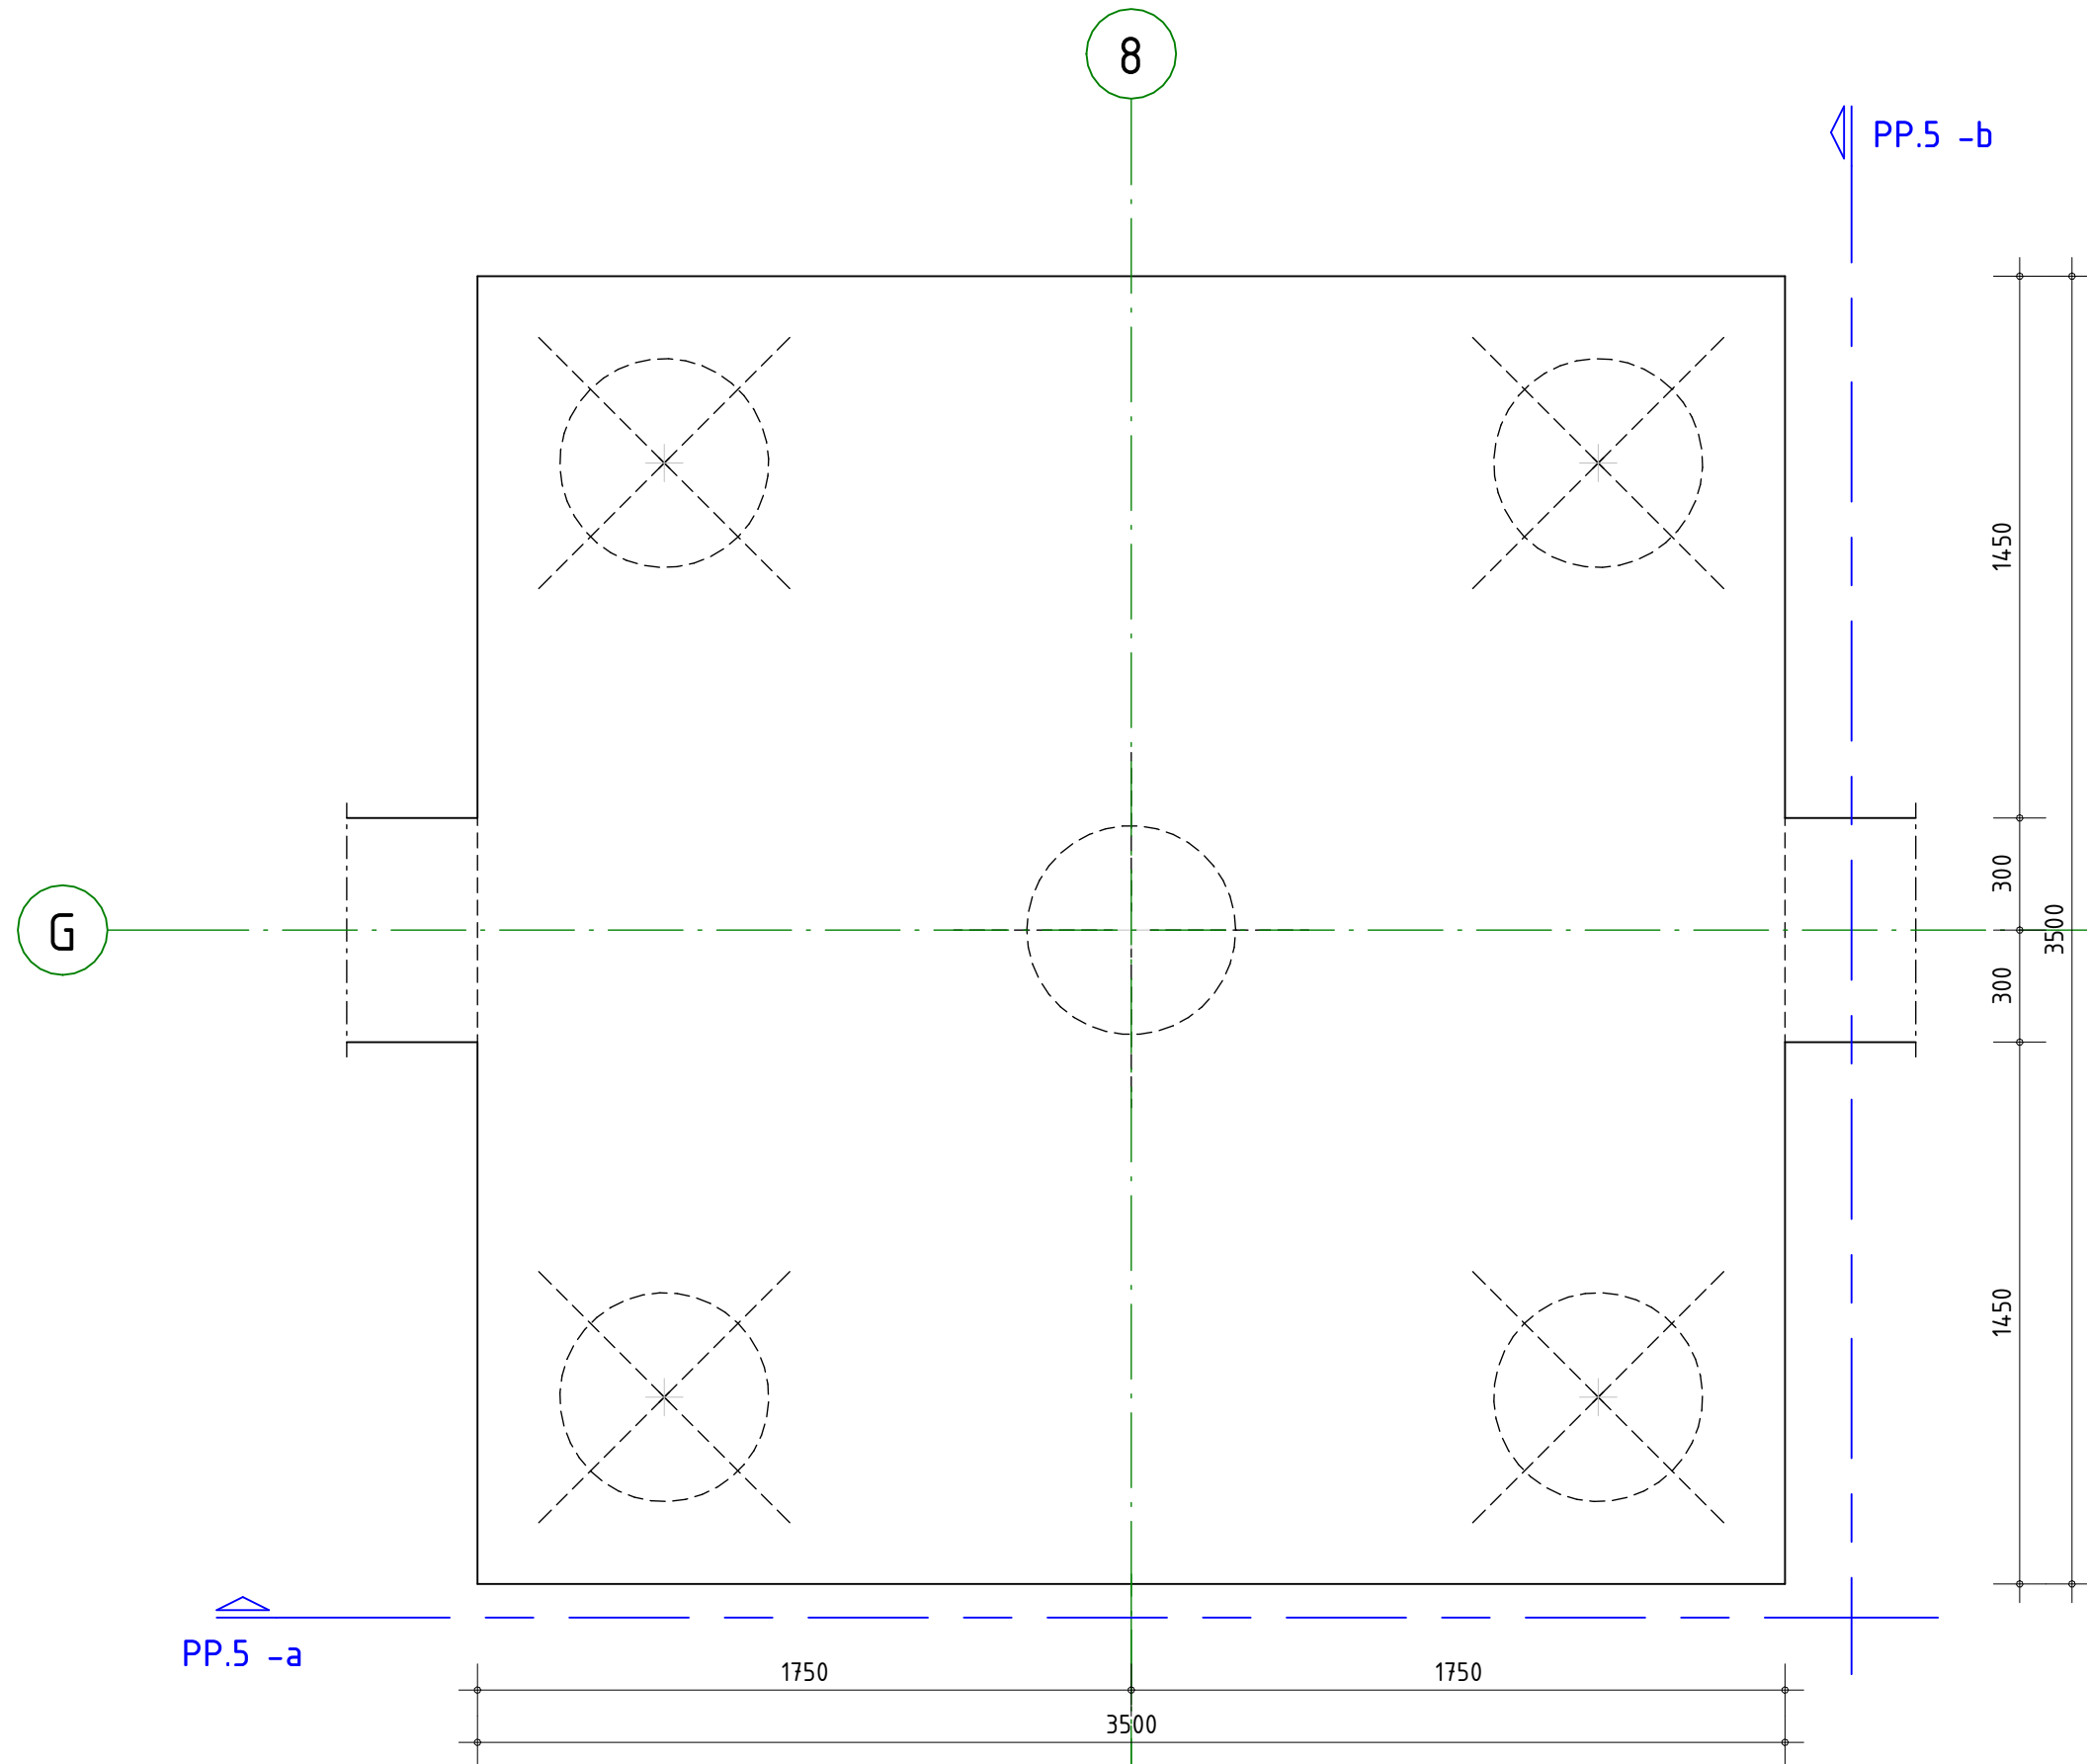

PP.5

PP.5 -a


PP.5 -b



schaal 1:20
datum 07-09-2026
wijziging A: 25-09-2026
tekenaar S. Afman

poermerk
projectnr. 121054
tekeningnr. U0-300

Poer P.5

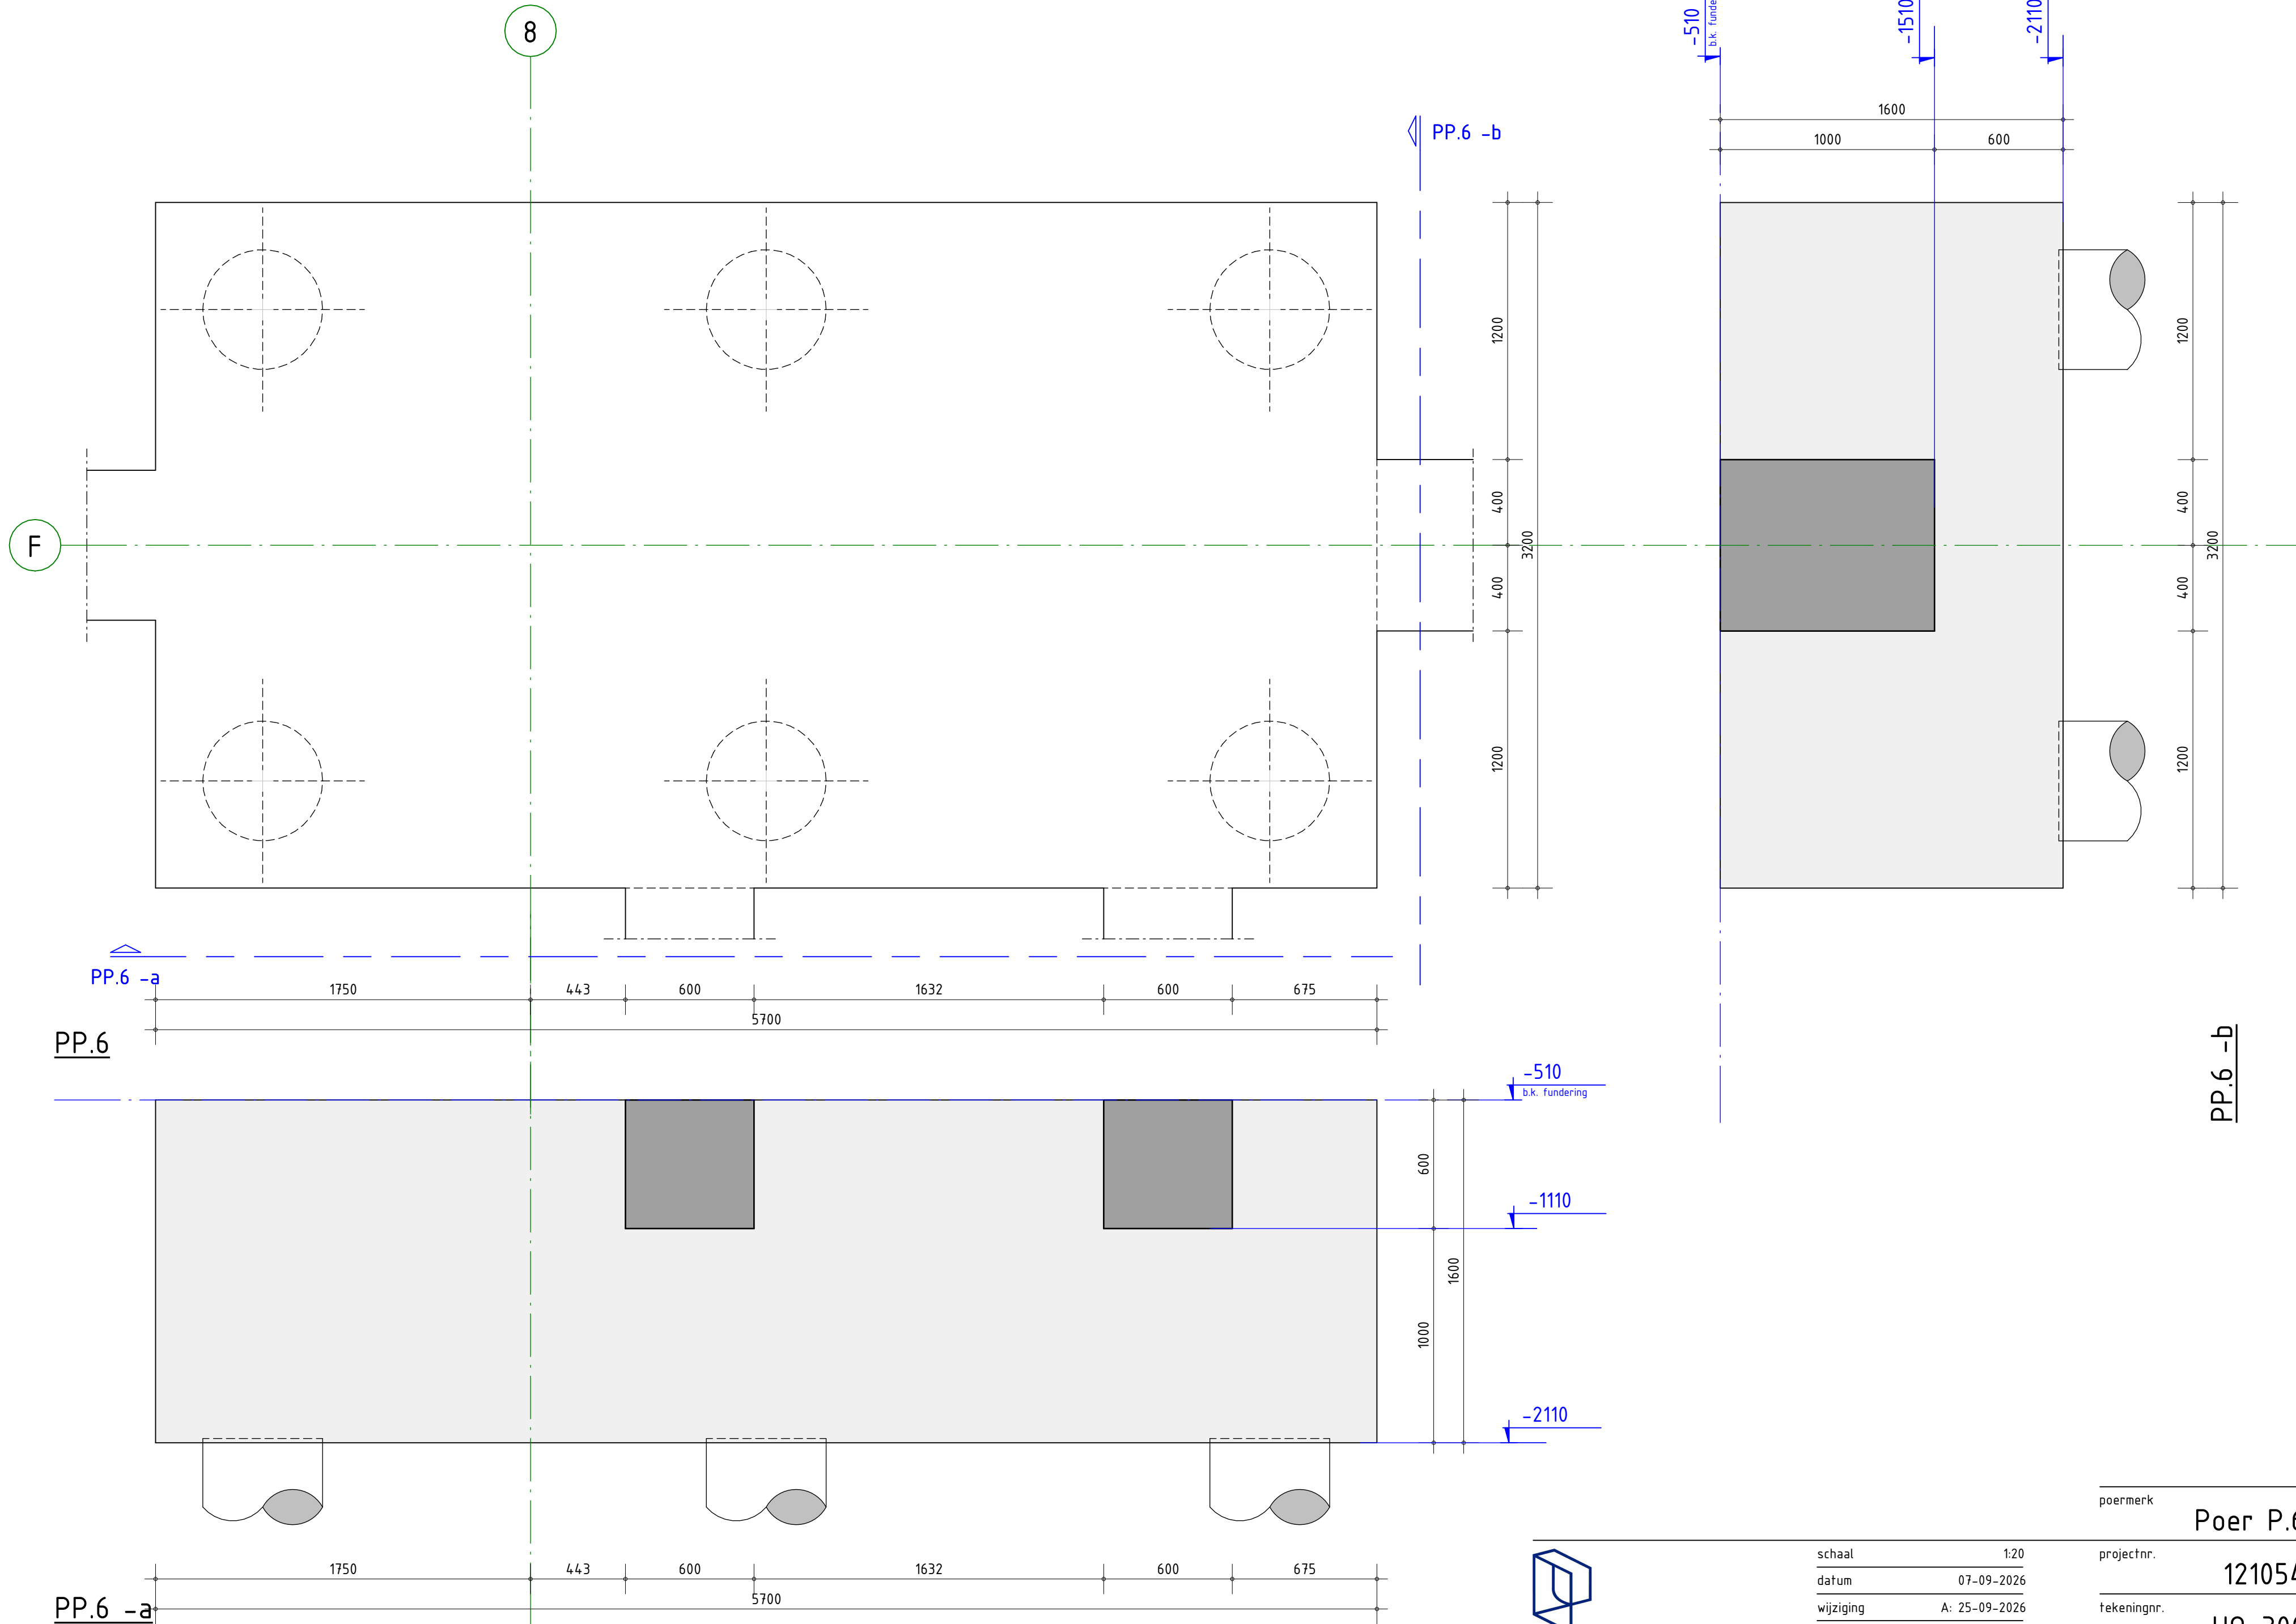

schaal	1:20
datum	07-09-2026
wijziging	A: 25-09-2026
tekenaar	S. Afman

poermerk	Poer P.6
projectnr.	121054
tekeningnr.	U0-300