


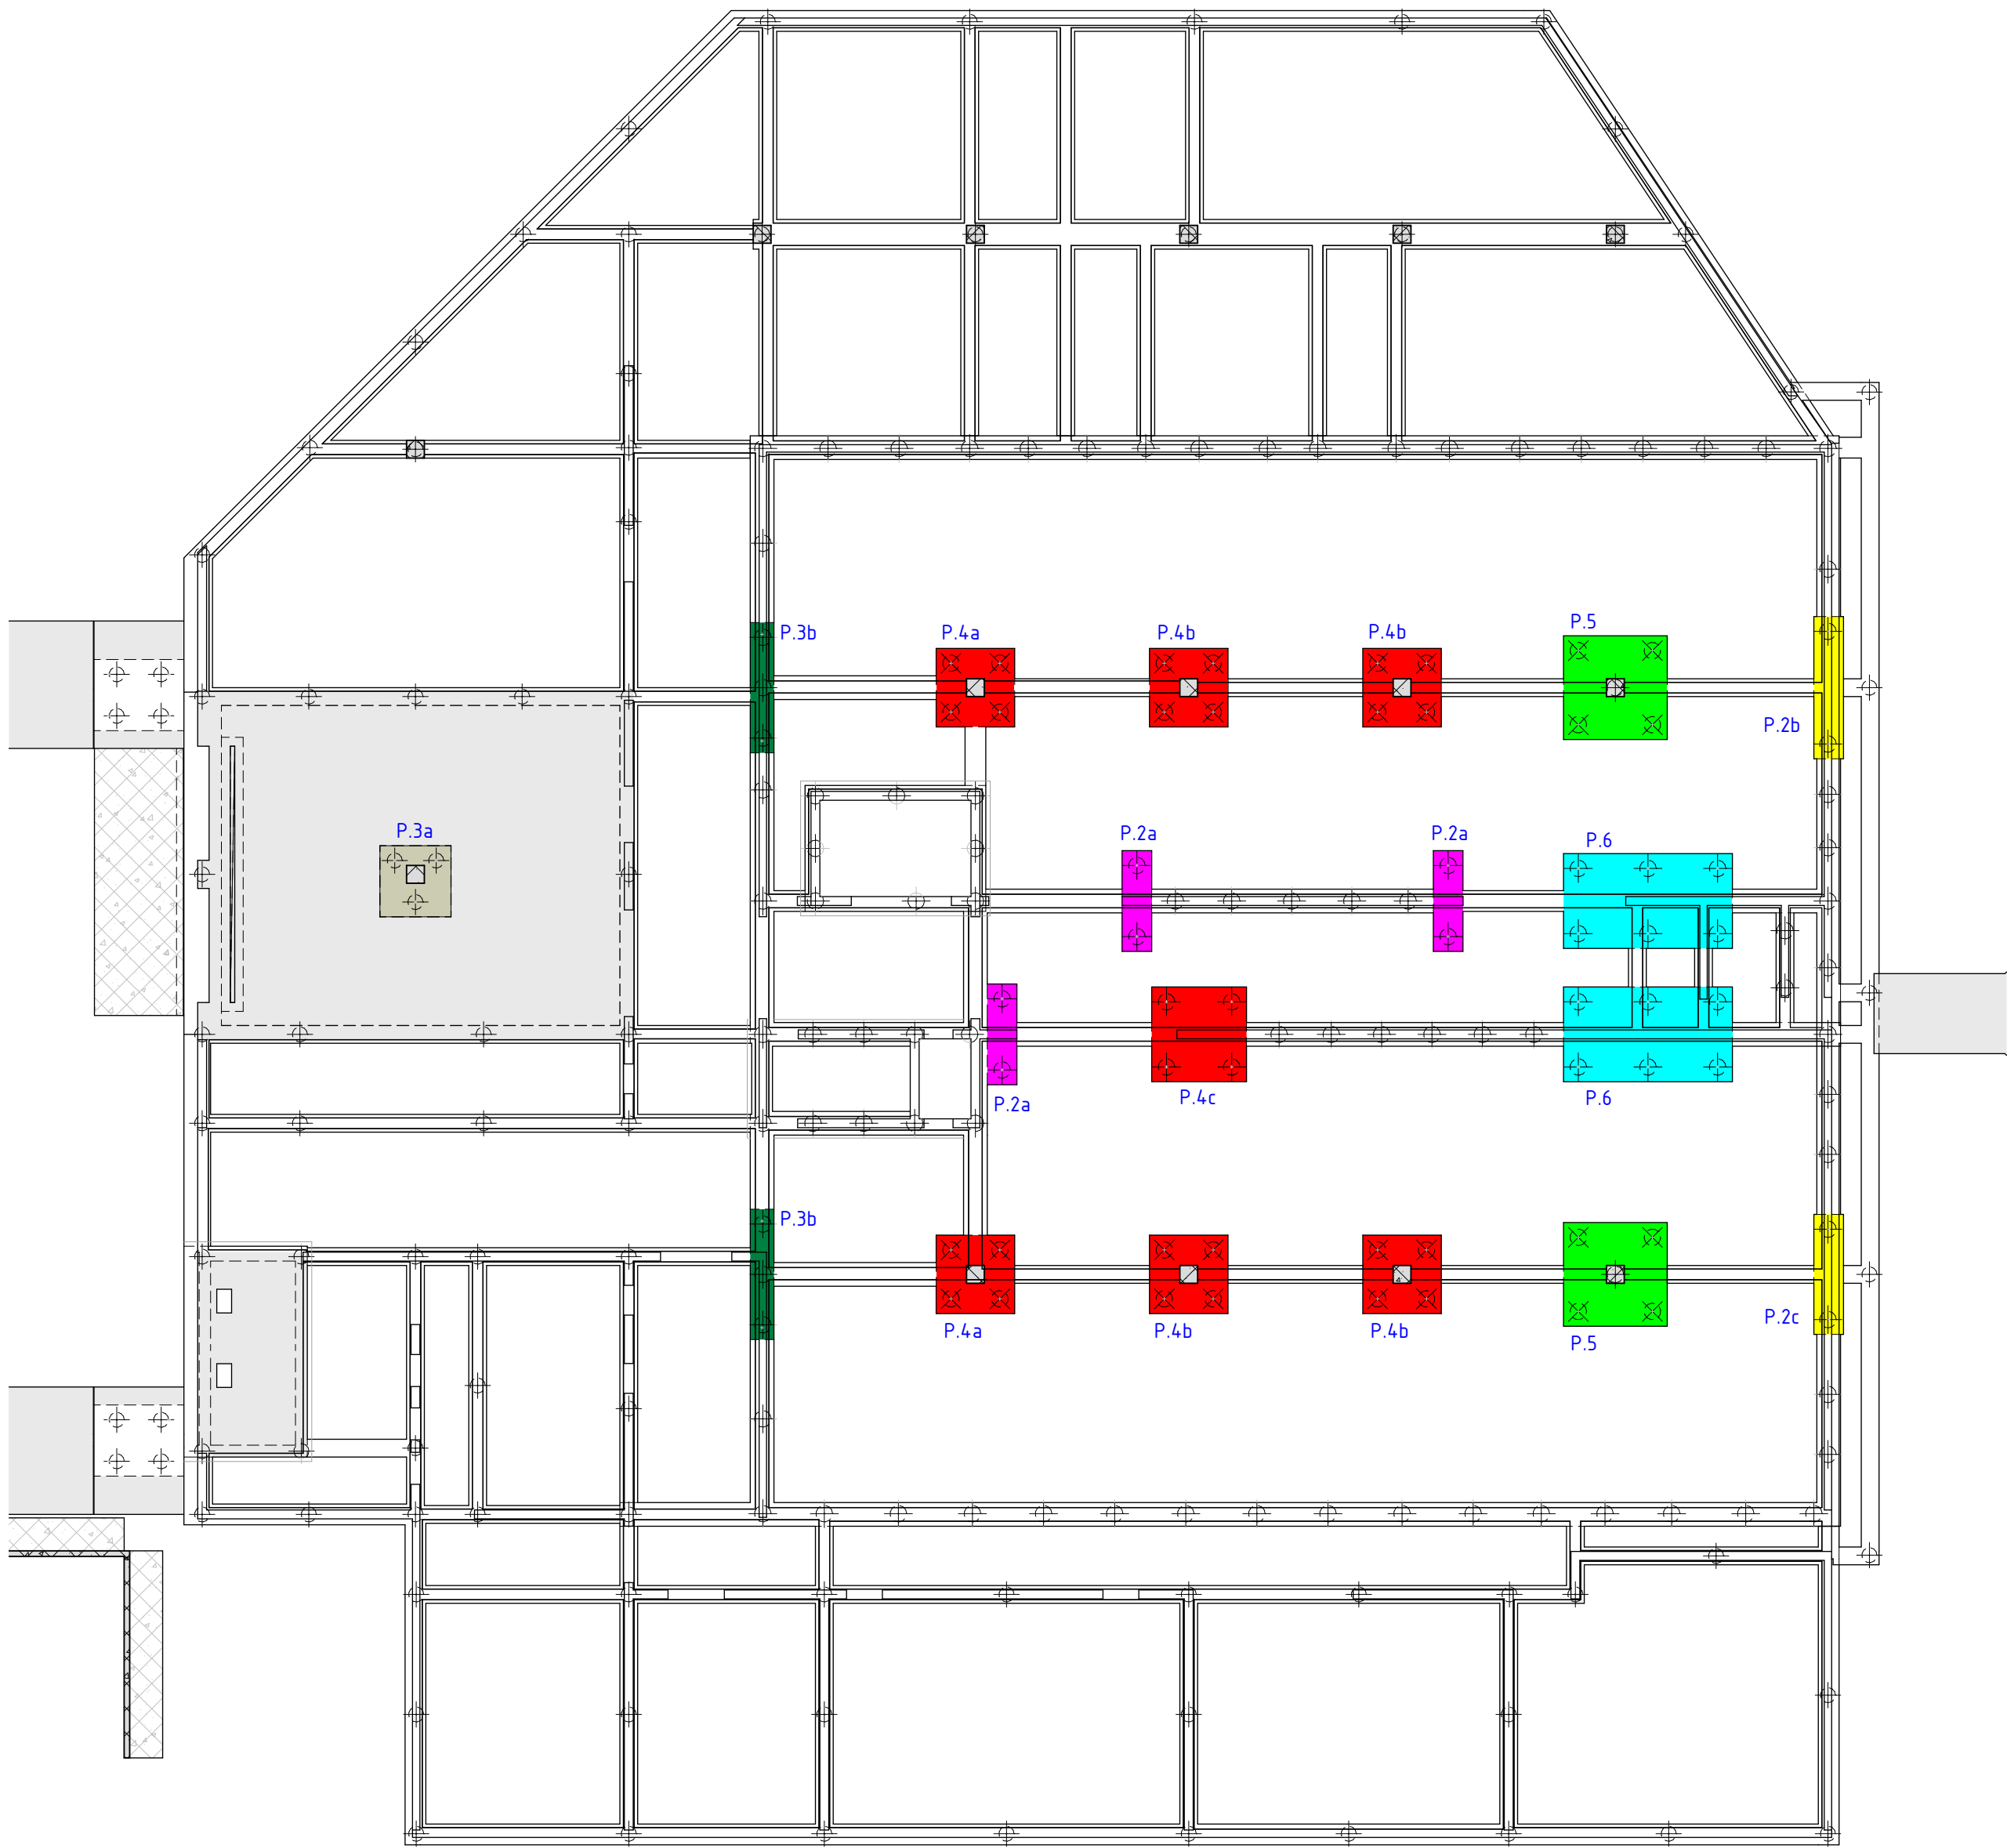

ALGEMENE OPMERKINGEN

- Alle hoogtematen t.o.v. Peil (tenzij anders aangegeven).
- Alle maten in mm (tenzij anders aangegeven).
- Voor overige maatvoering zie bouwkundige tekening(en).
- Stekken t.b.v. prefab volgens uitwerking leverancier.
- Voor maatvoering poeren t.o.v. de stramienen zie tekening UO-100.
- Let op de verschillende betonkwaliteiten!

RENVOOI OVERLAPPINGSLENGTEN BALKEN

Toepassen tenzij er op tekening anders is aangegeven.

Hulpwapening is niet getekend.

Understaande overlappingslengten zijn gebaseerd op 100% overlappende staven in een doorsnede en $f_y = 500 \text{ N/mm}^2$.

</

- Bij twee gebundelde staven overlappingslengten vermenigvuldigen met 1,5 en bij drie gebundelde staven vermenigvuldigen met 1,8.

RENVOOI BETONCONSTRUCTIE

Geldende voorschriften : Besluit bouwwerken leefomgeving (Bbl)

- Algemene gegevens:
- Onderstempeling- en stabiliteitsvoorzieningen tijdens uitvoering volgens werkplan van de aannemer.
 - Betonkwaliteit/milieuklasse/dekking conform onderstaande tabel, tenzij anders aangegeven.
 - Nominale betondekking op buitenste wapening, uitgaande van een werkvloer als ondergrond.
 - Maximaal toelaatbare maatafwijkingen: 5 mm.

Constructiedeel	Betonkwaliteit:	Milieuklasse:	Dekking (in mm):		
Poeren	zie sheets	Boven: XC3 Onder: XC4	Boven : 50	Onder : 50	Zij : 50

omschrijving wijziging	datum	getekend
	E	
	D	
	C	
	B	
Diverse wijzigingen.	A 25-09-2026	J. van Aggelen

DEZE TEKENING GELDT UITSLUITEND VOOR DE WAPENING



PIETERS

Definitief

Pieters
Vakgroep Constructie
Kennemerplein 16
2011 MJ Haarlem
023-5431999

info.haarlem@pieters.net
www.pieters.net

project
Depot Collecties, Utrecht

opdrachtgever
Gemeente Utrecht

architect
DP6 architectuurstudio

onderwerp

Wapening poeren

formaat A2
schaal 1:20
datum 06-03-2026
fase Uitvoeringsgereed Ontwerp
projectleider ir. P. Smit
tekenaar R. Hooymans

projectnr.

121054


tekeningnr.

UO-300w



wijz.

A

PP.2aw

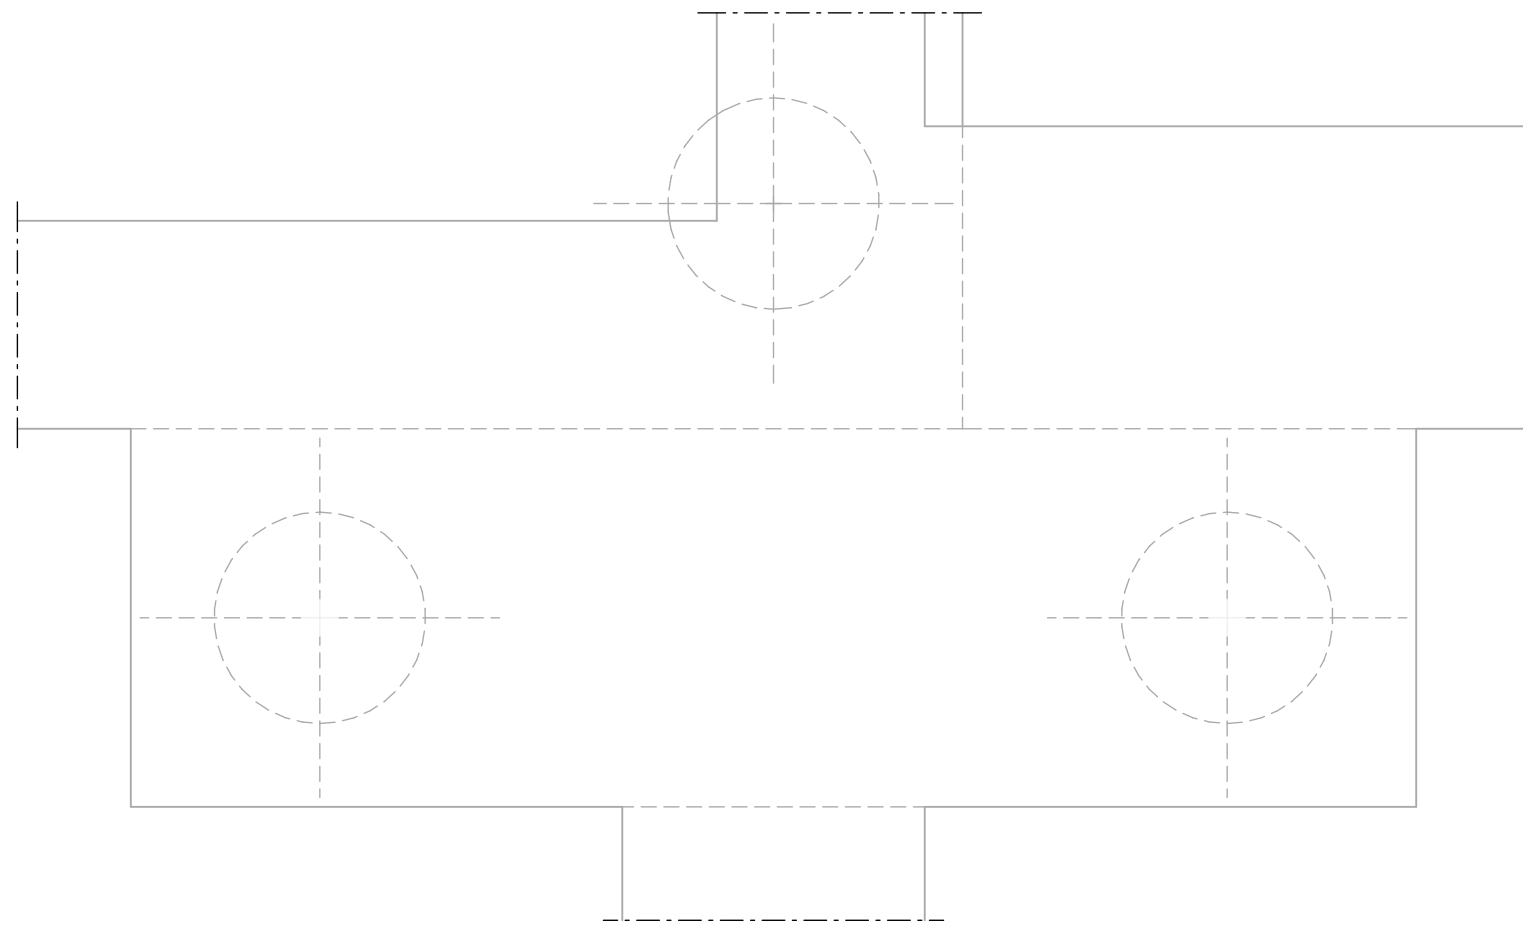

PP.2aw-a


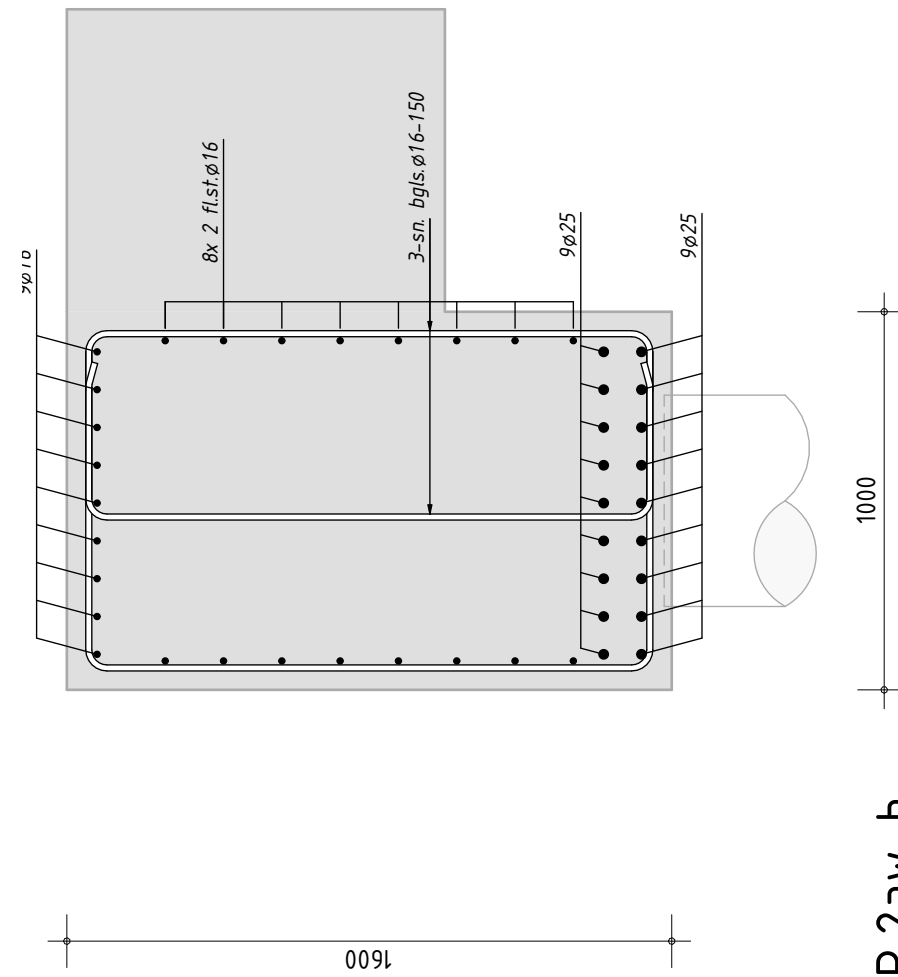
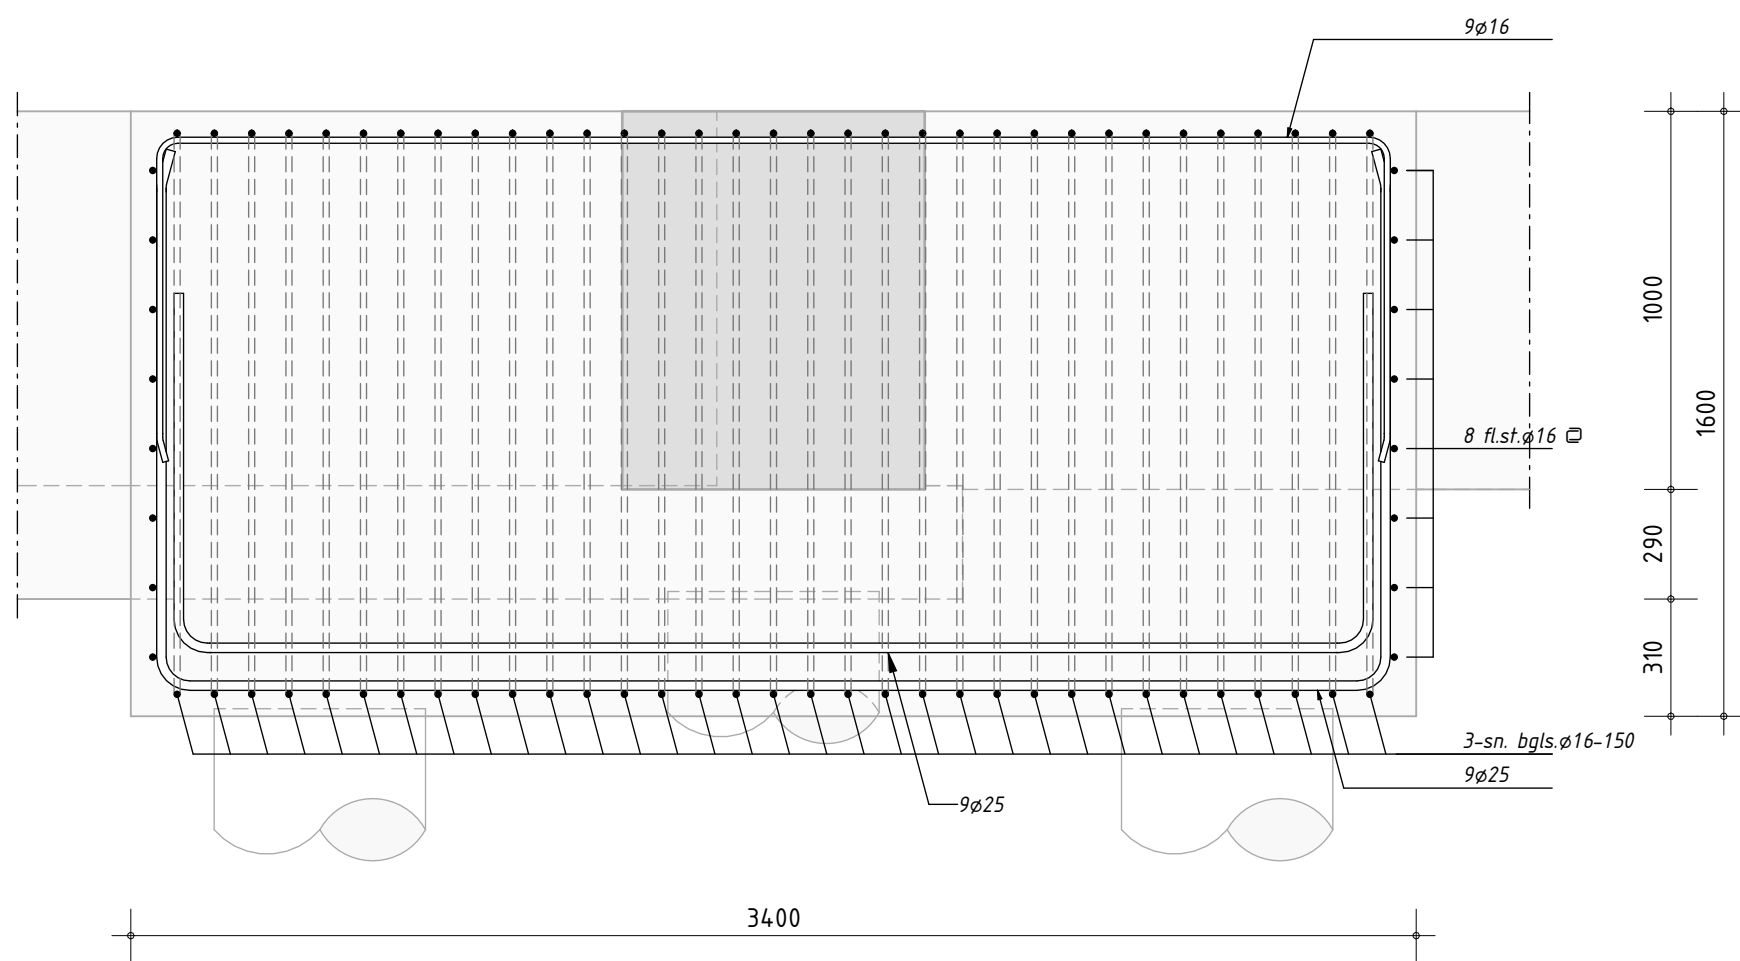


PP.2aw-b



schaal 1 : 20
datum 07-09-2026
wijziging -
tekenaar S. Afman

poermerk Poer P.2aw
projectnr. 121054
tekeningnr. U0-300w

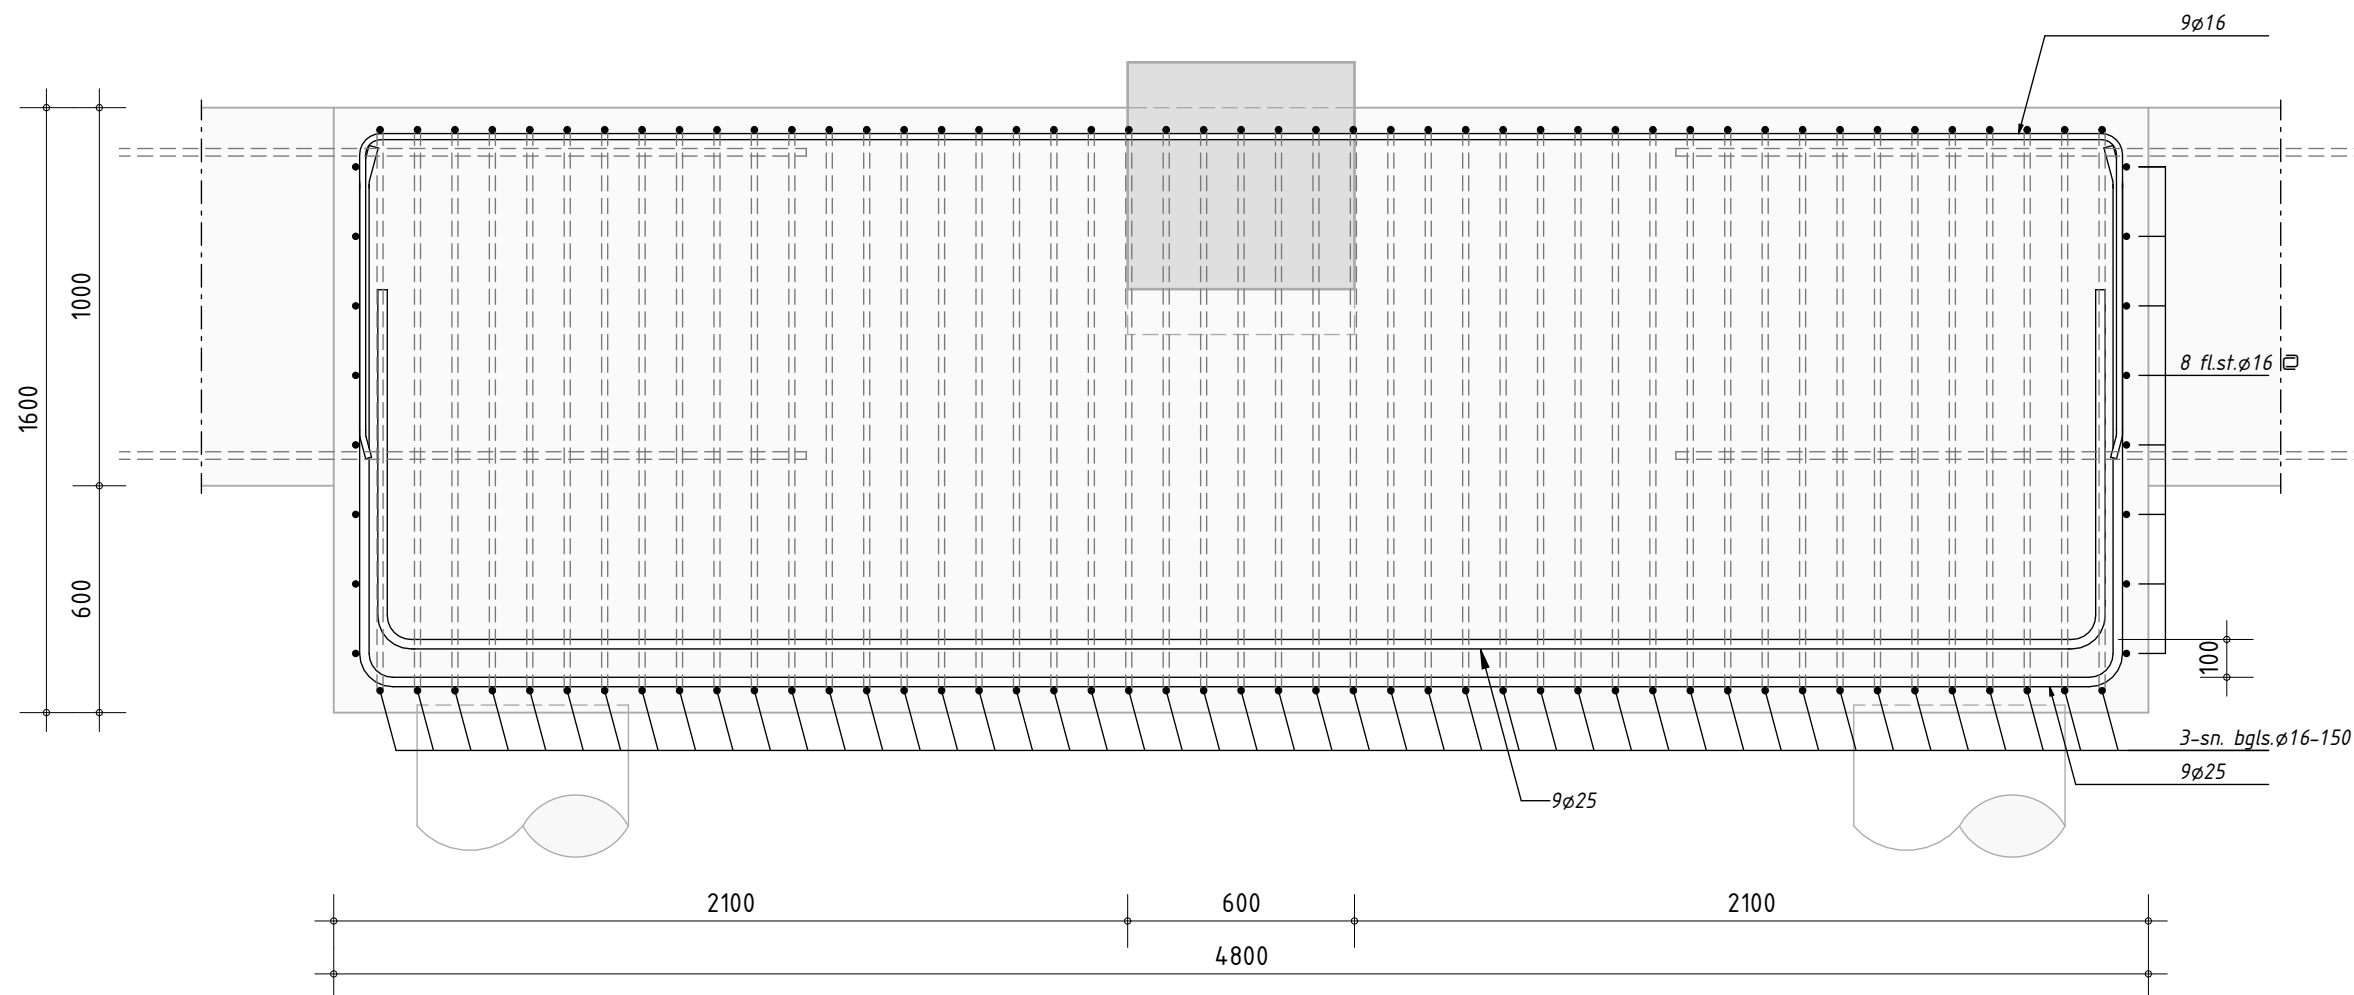
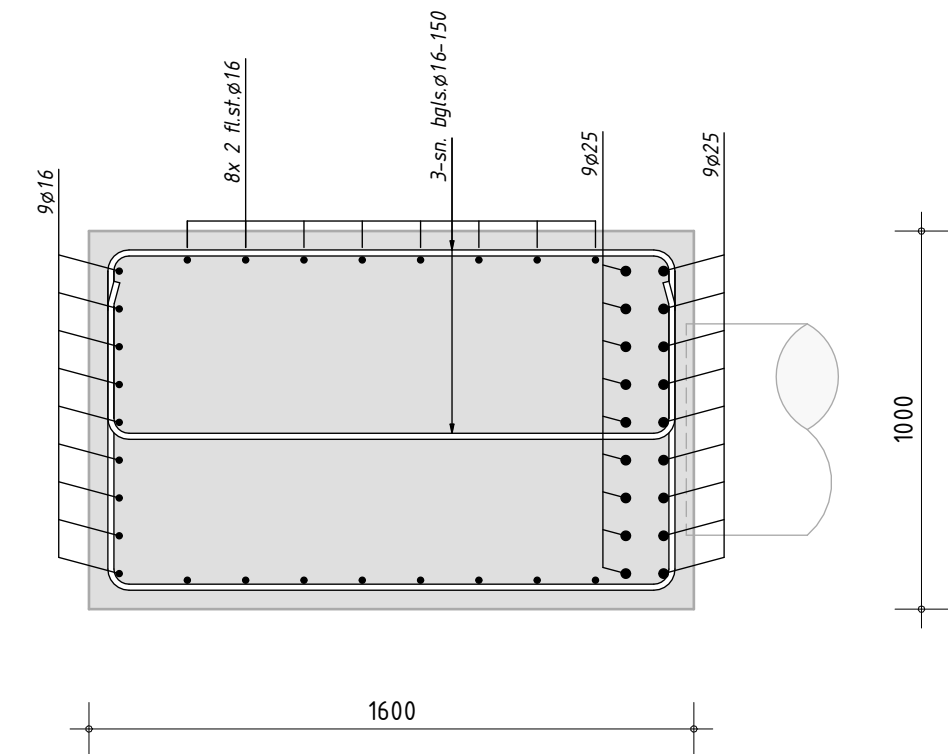
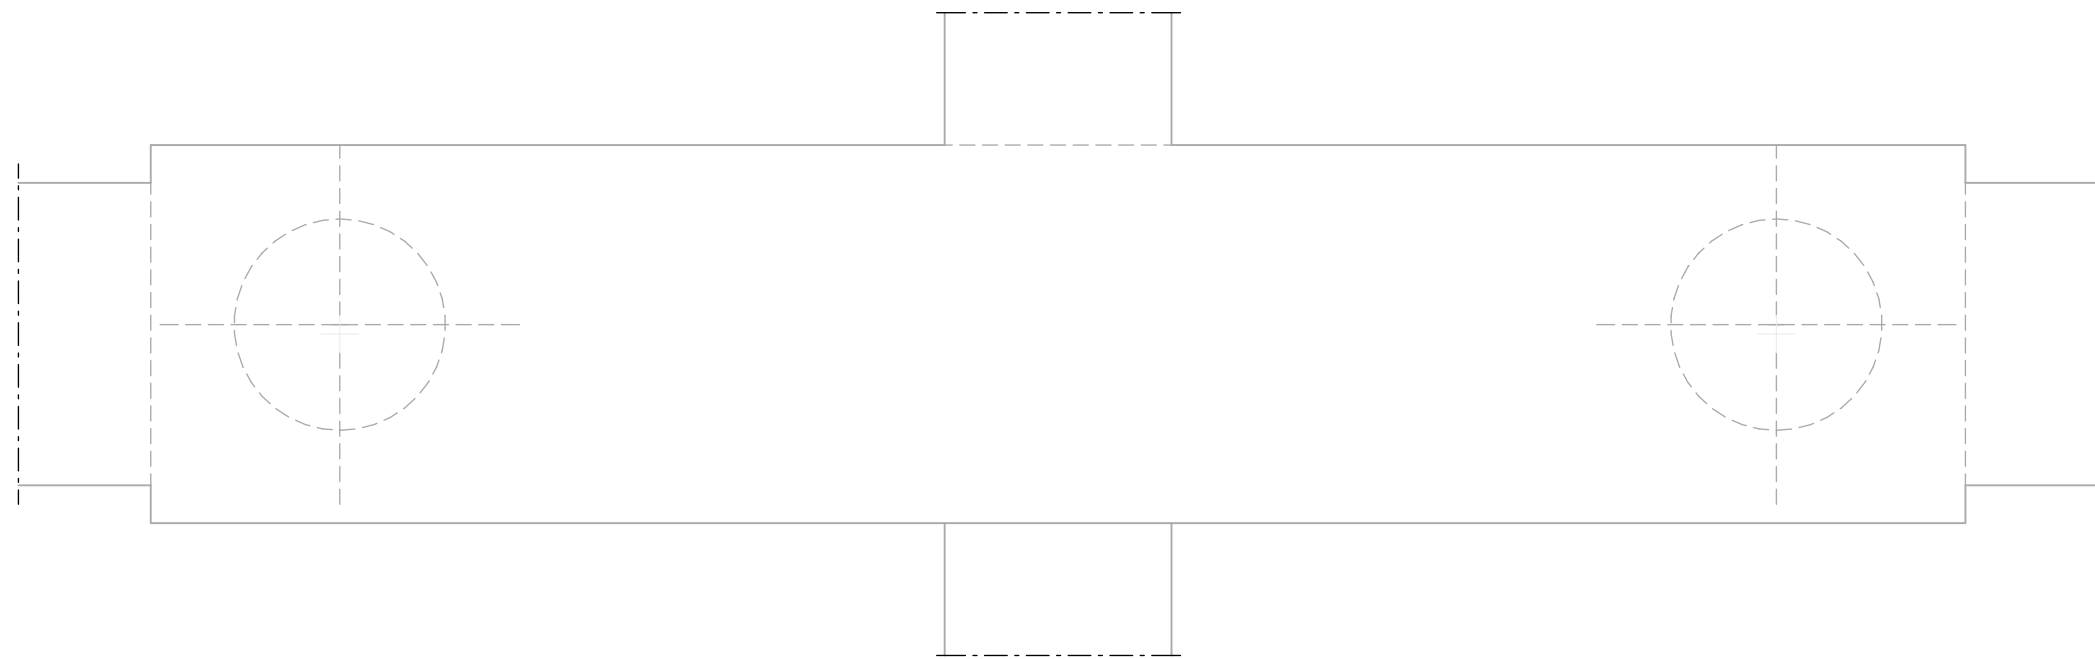


- Betonkwaliteit: C40/50
- Voor renvooien zie voorblad poerenboekje U0-300w



schaal 1 : 20
datum 06-03-2026
wijziging -
tekenaar R. Hooymans

poermerk
Poer P.2bw
projectnr. 121054
tekeningnr. U0-300w

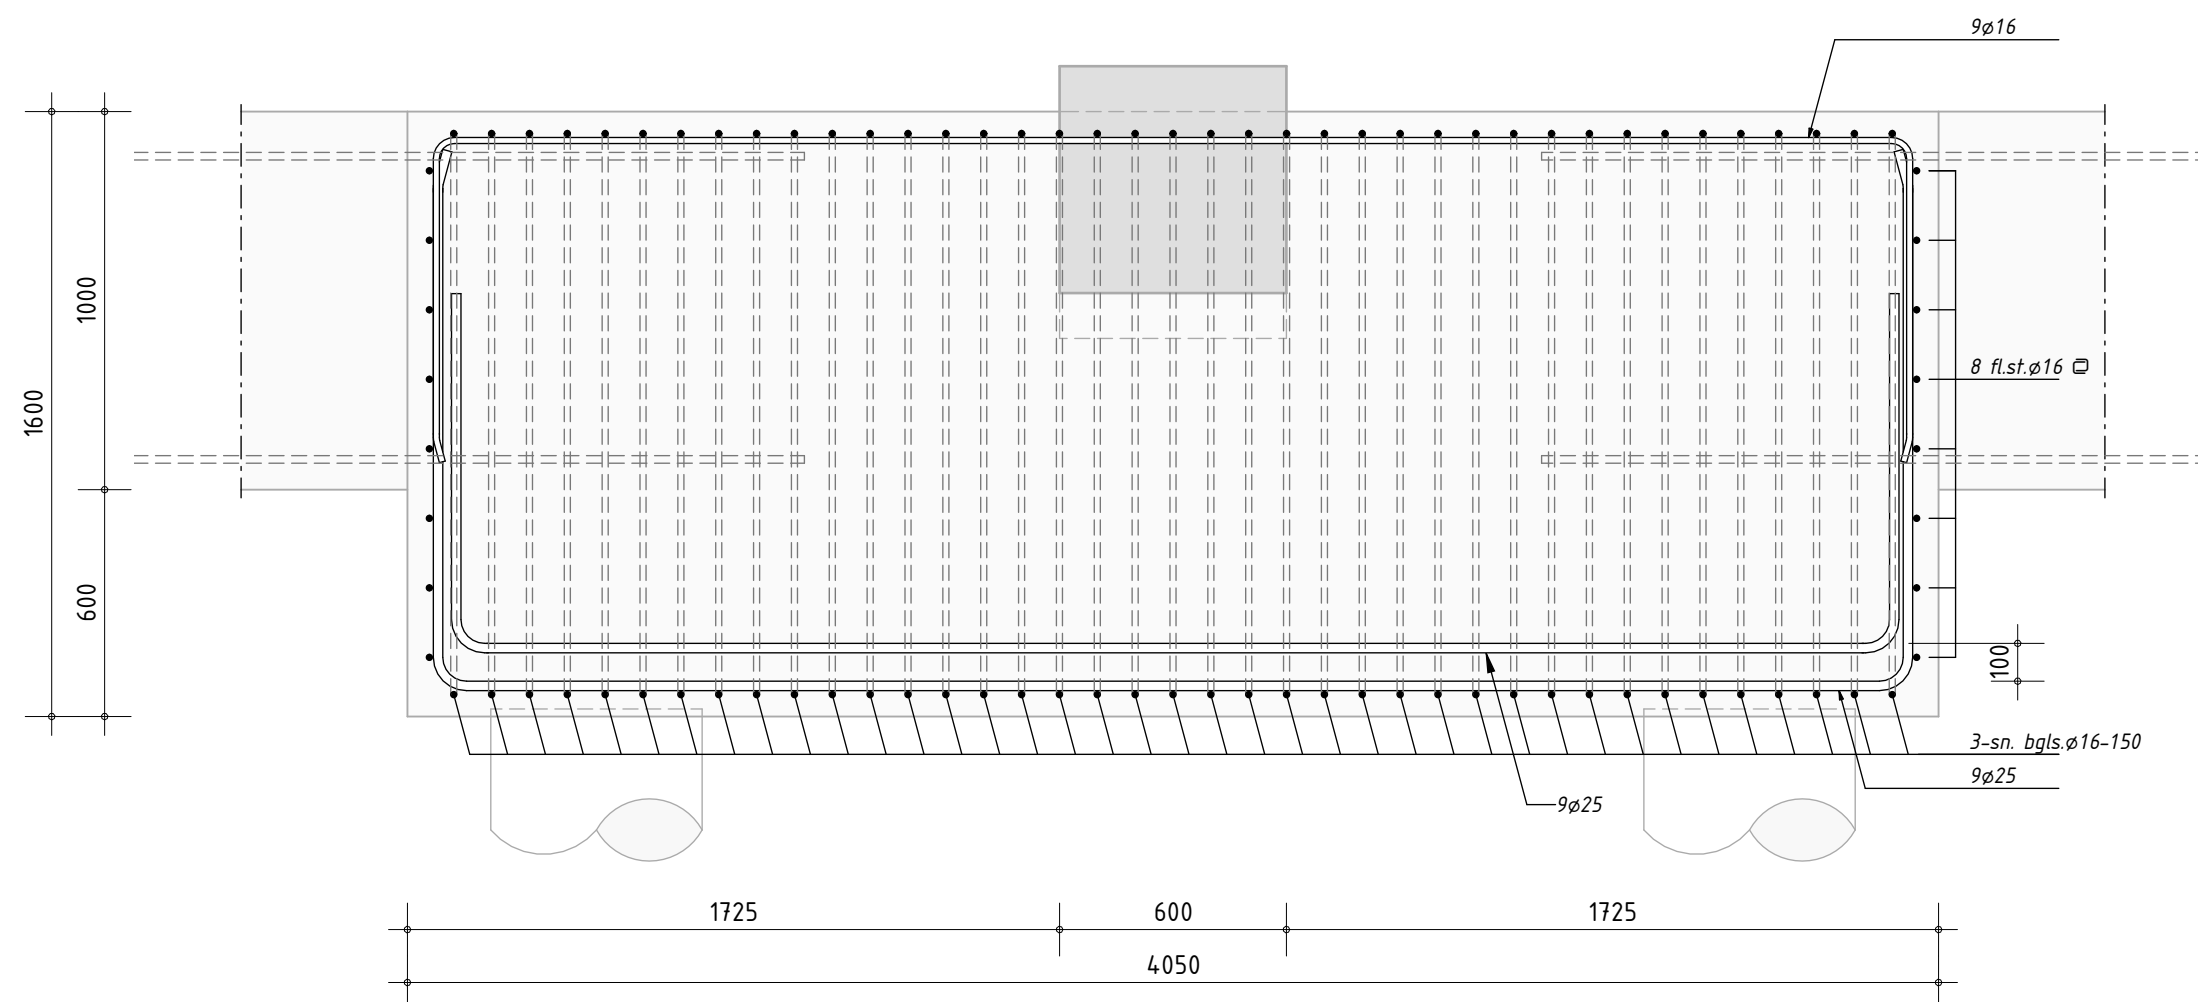
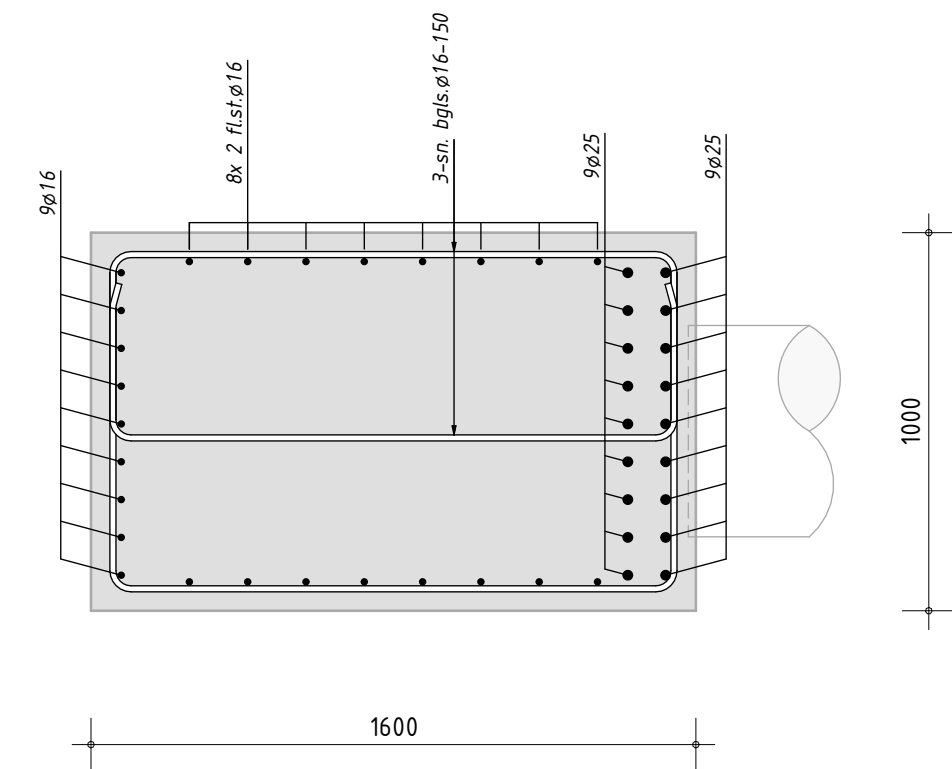
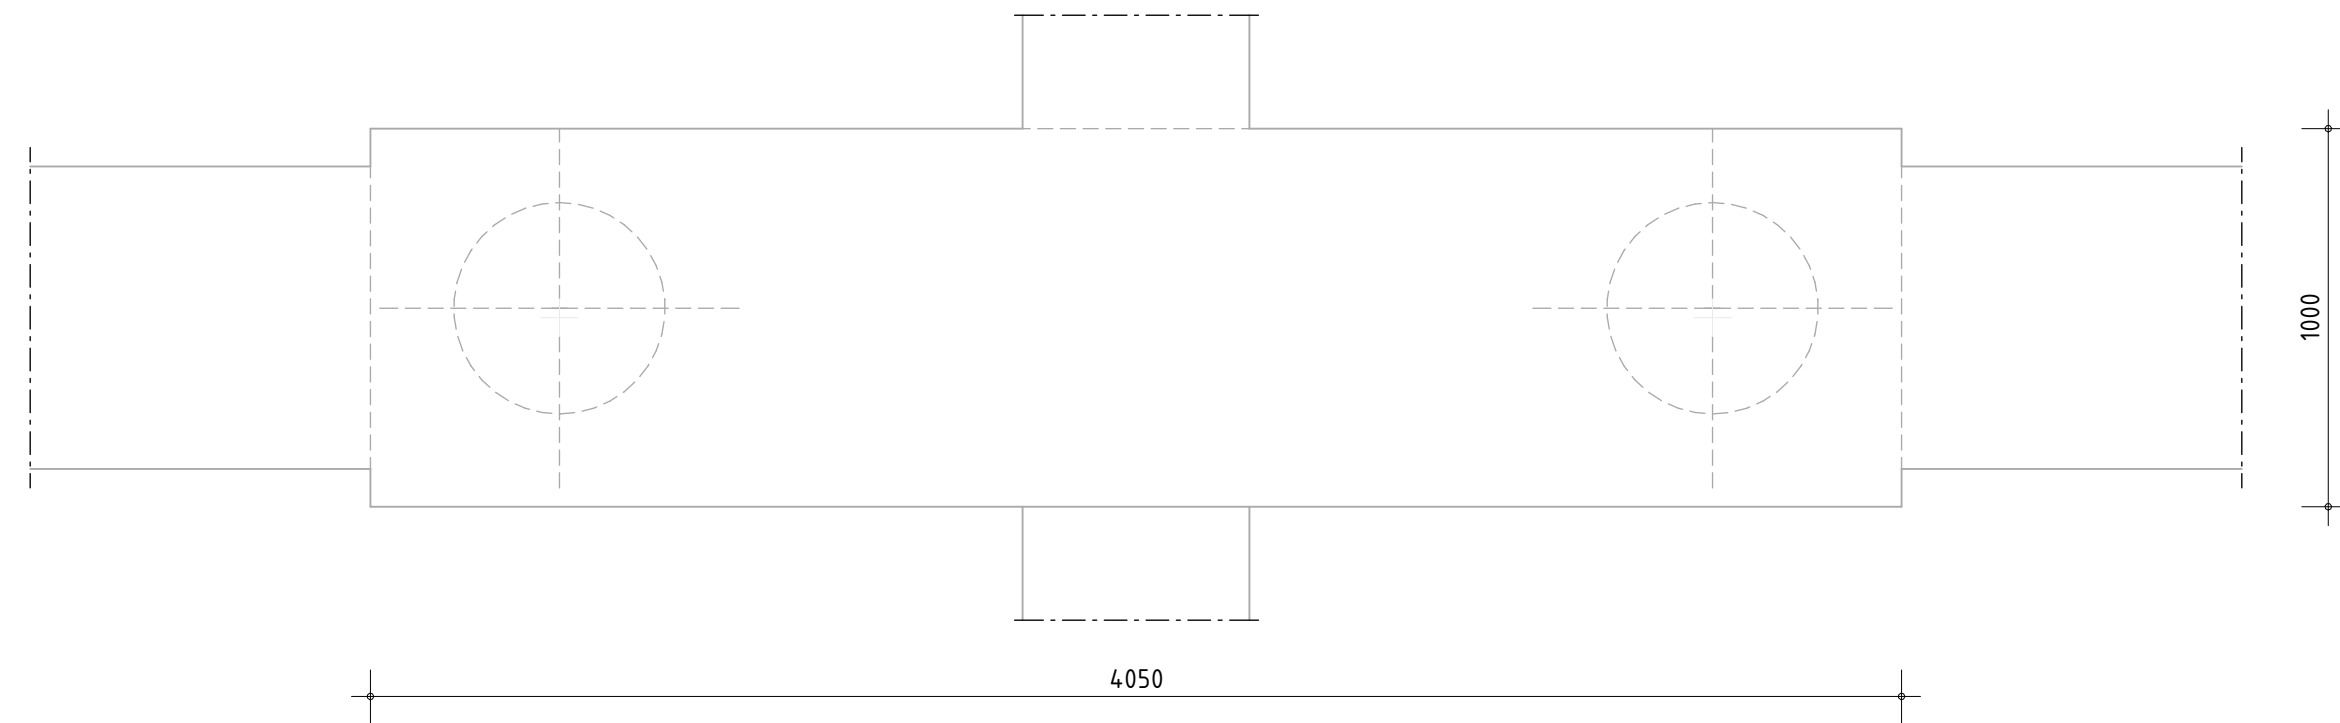


- Betonkwaliteit: C45/55
- Voor renvooien zie voorblad poerenboekje U0-300w






schaal 1 : 20
datum 06-03-2026
wijziging -
tekenaar R. Hooymans

poermerk
Poer P.2cw
projectnr. 121054
tekeningnr. U0-300w

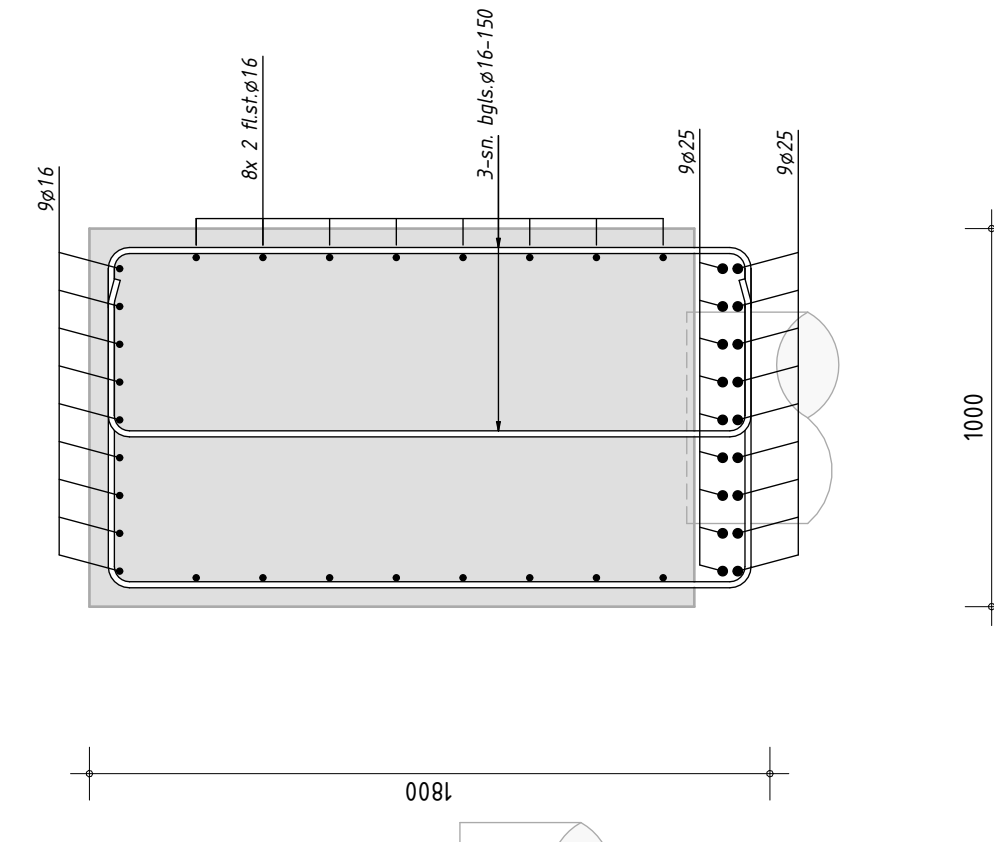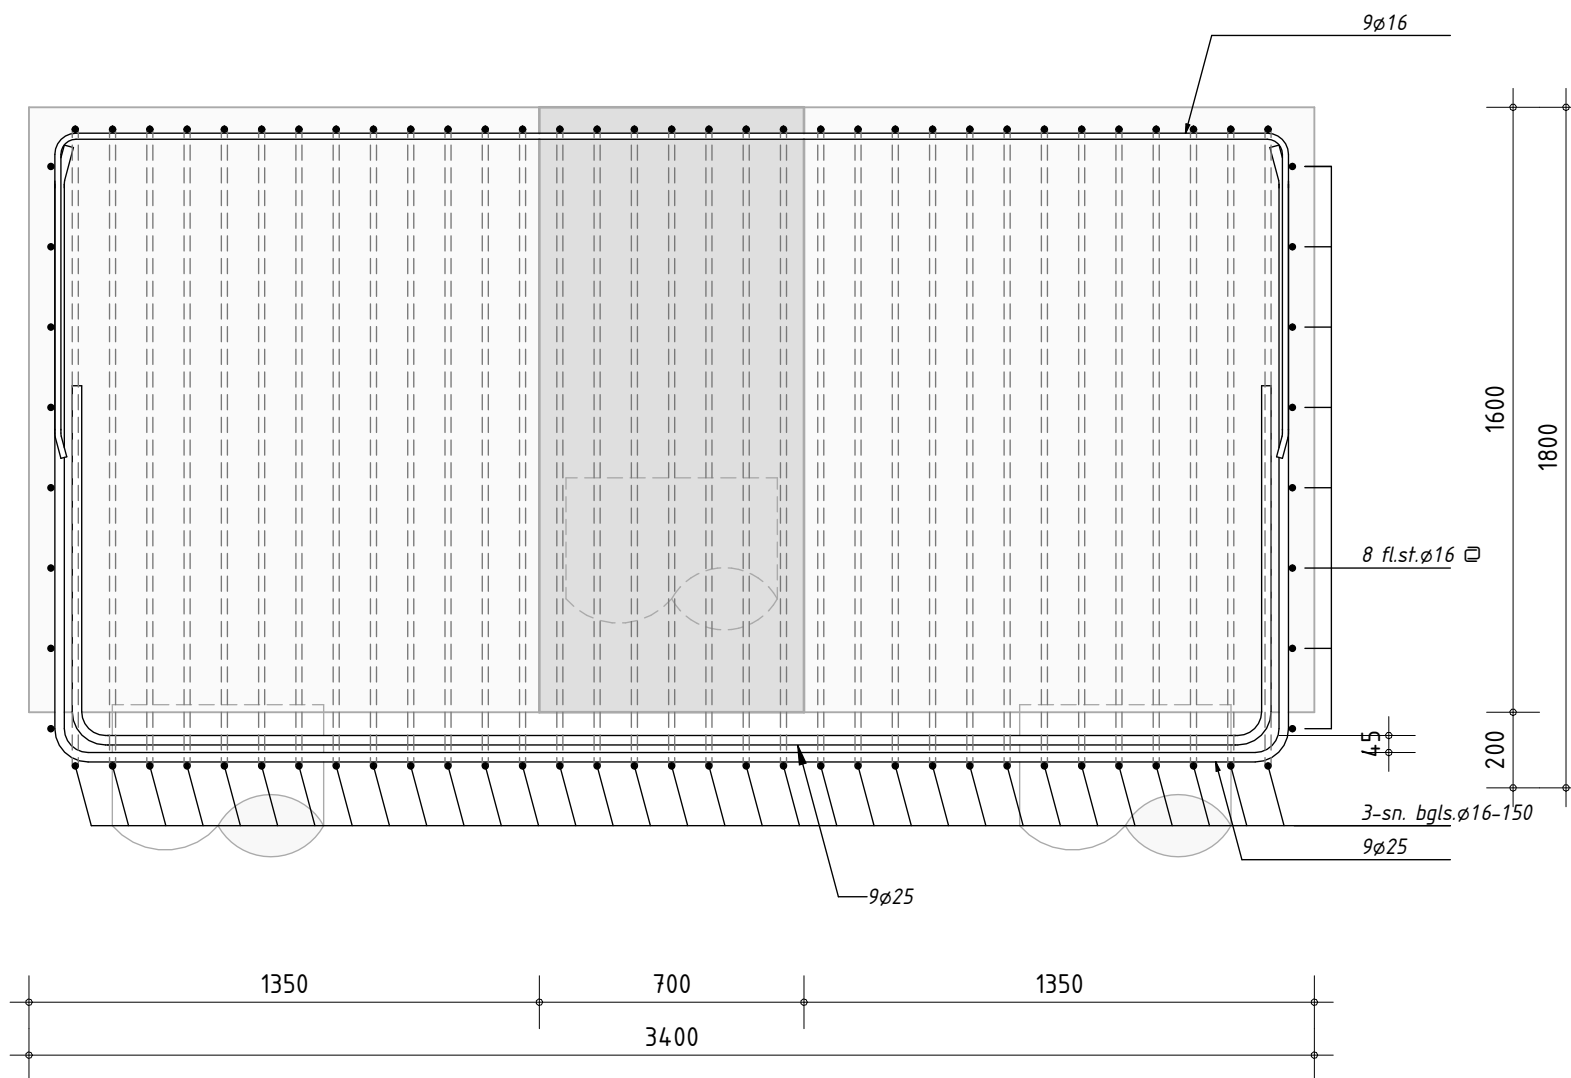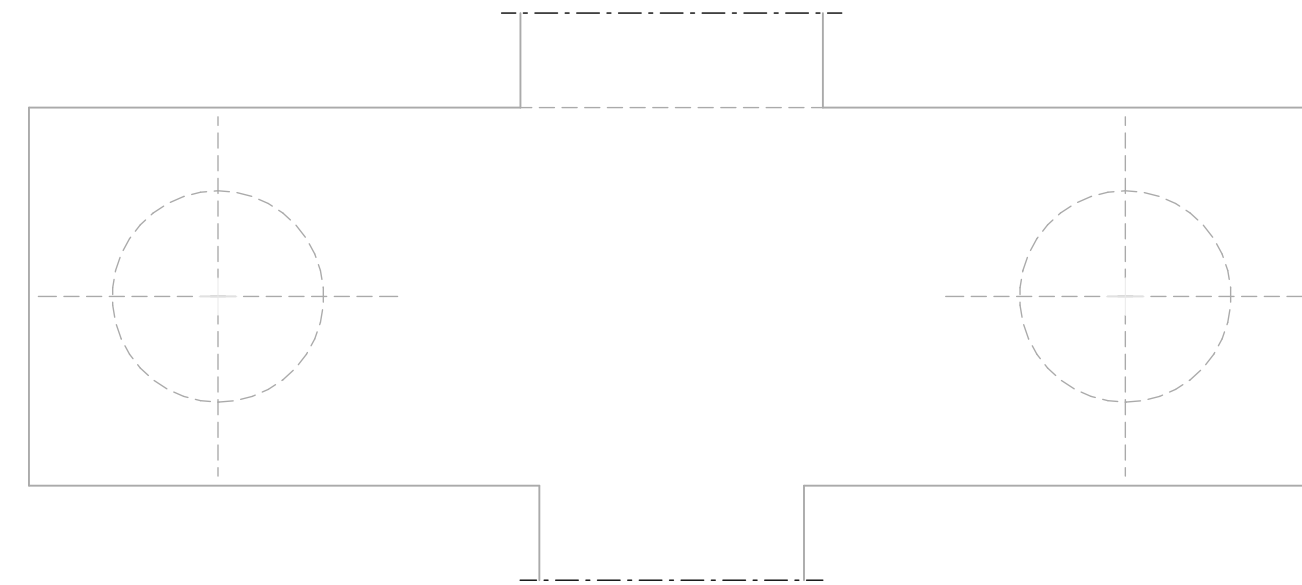

schaal	1 : 20
datum	06-03-2026
wijziging	-
tekenaar	R. Hooymans

poermerk	Poer P.2dw
projectnr.	121054
tekeningnr.	U0-300w

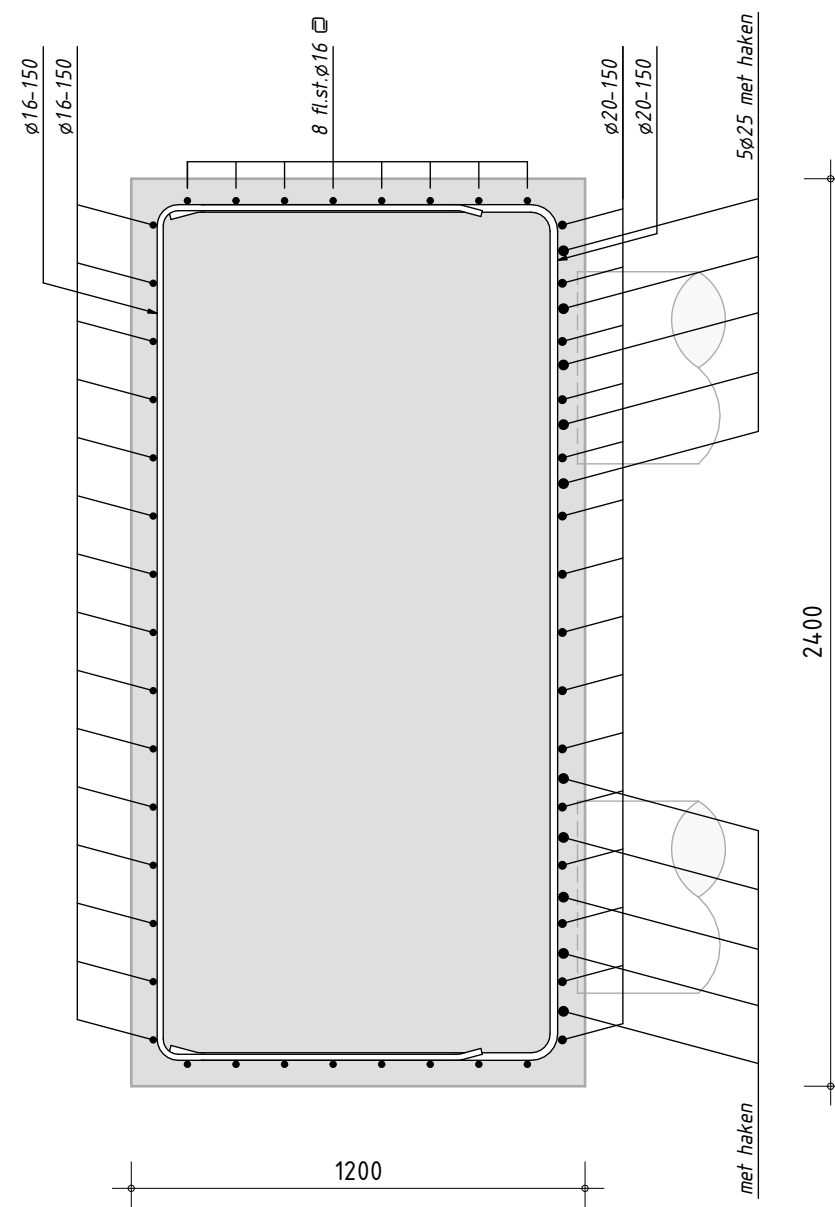
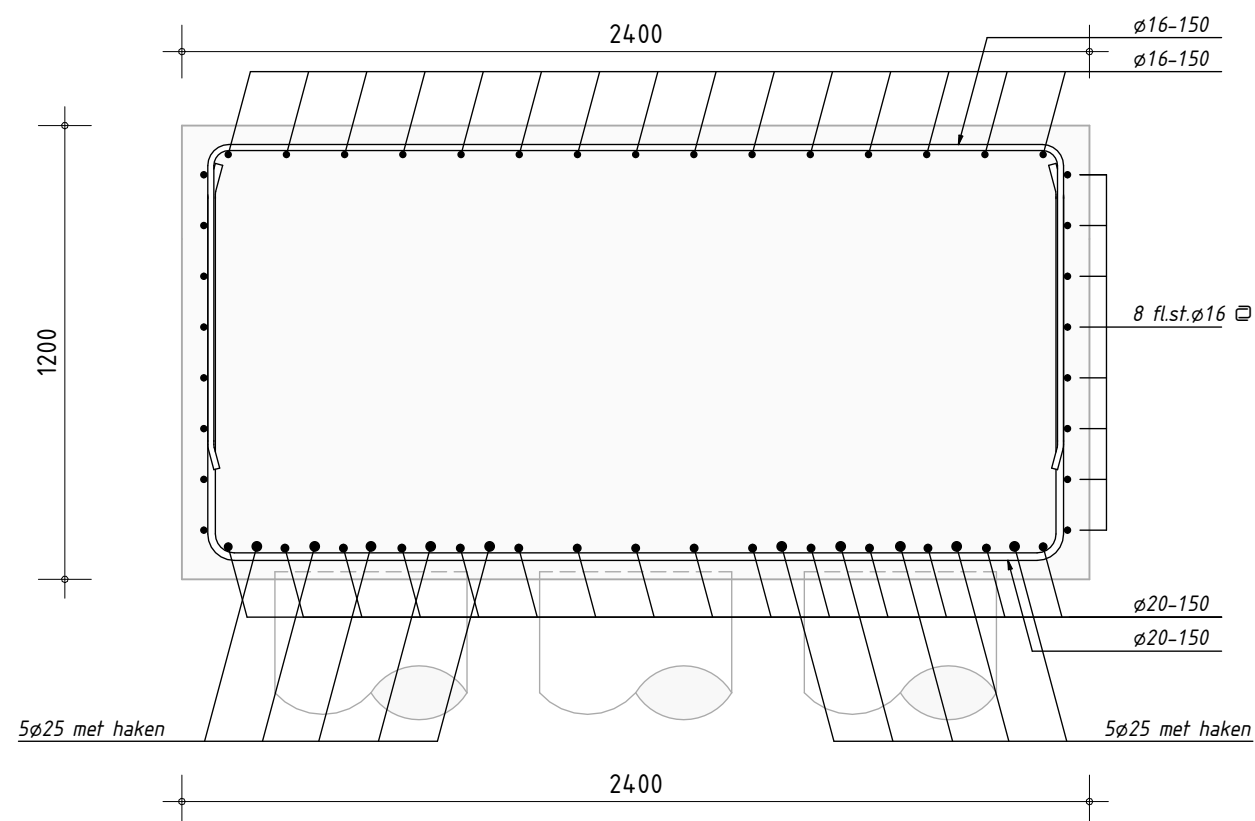
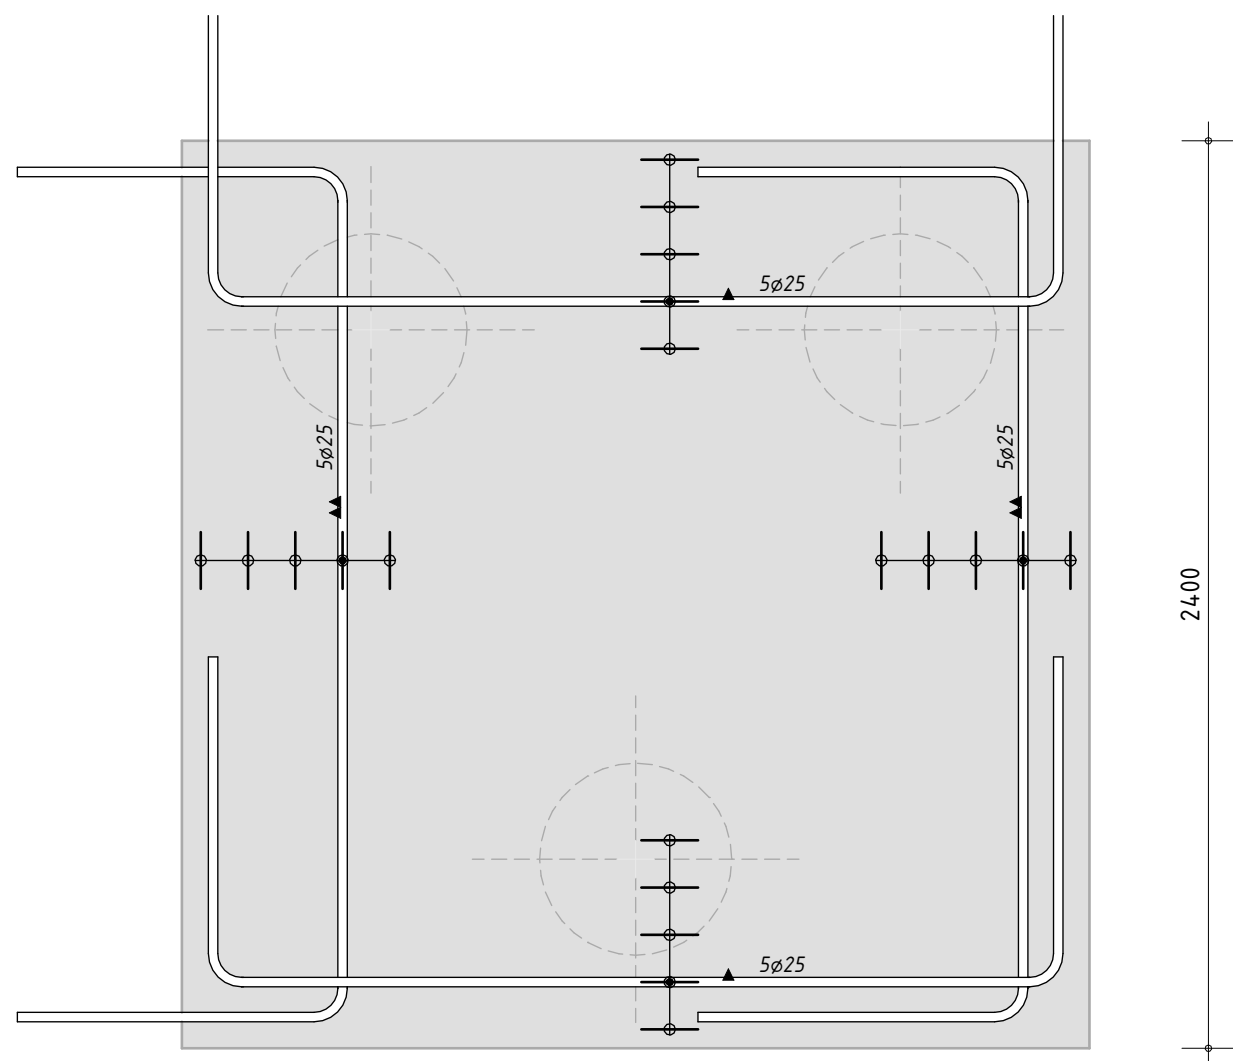


- Betonkwaliteit: C30/37
- Voor renvooien zie voorblad poerenboekje UO-300w





schaal 1 : 20
datum 06-03-2026
wijziging -
tekenaar R. Hooymans

poermerk
UO-300w
projectnr.
121054
tekeningnr.
Poer P.3aw

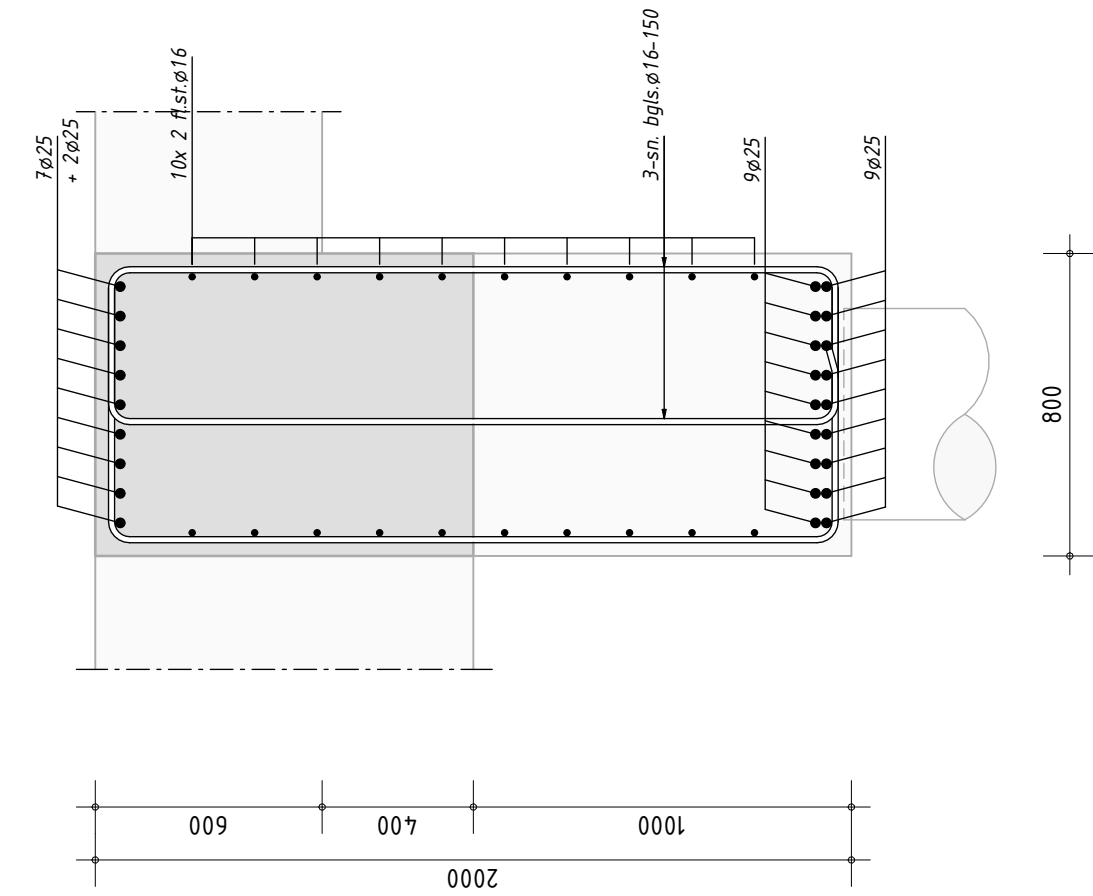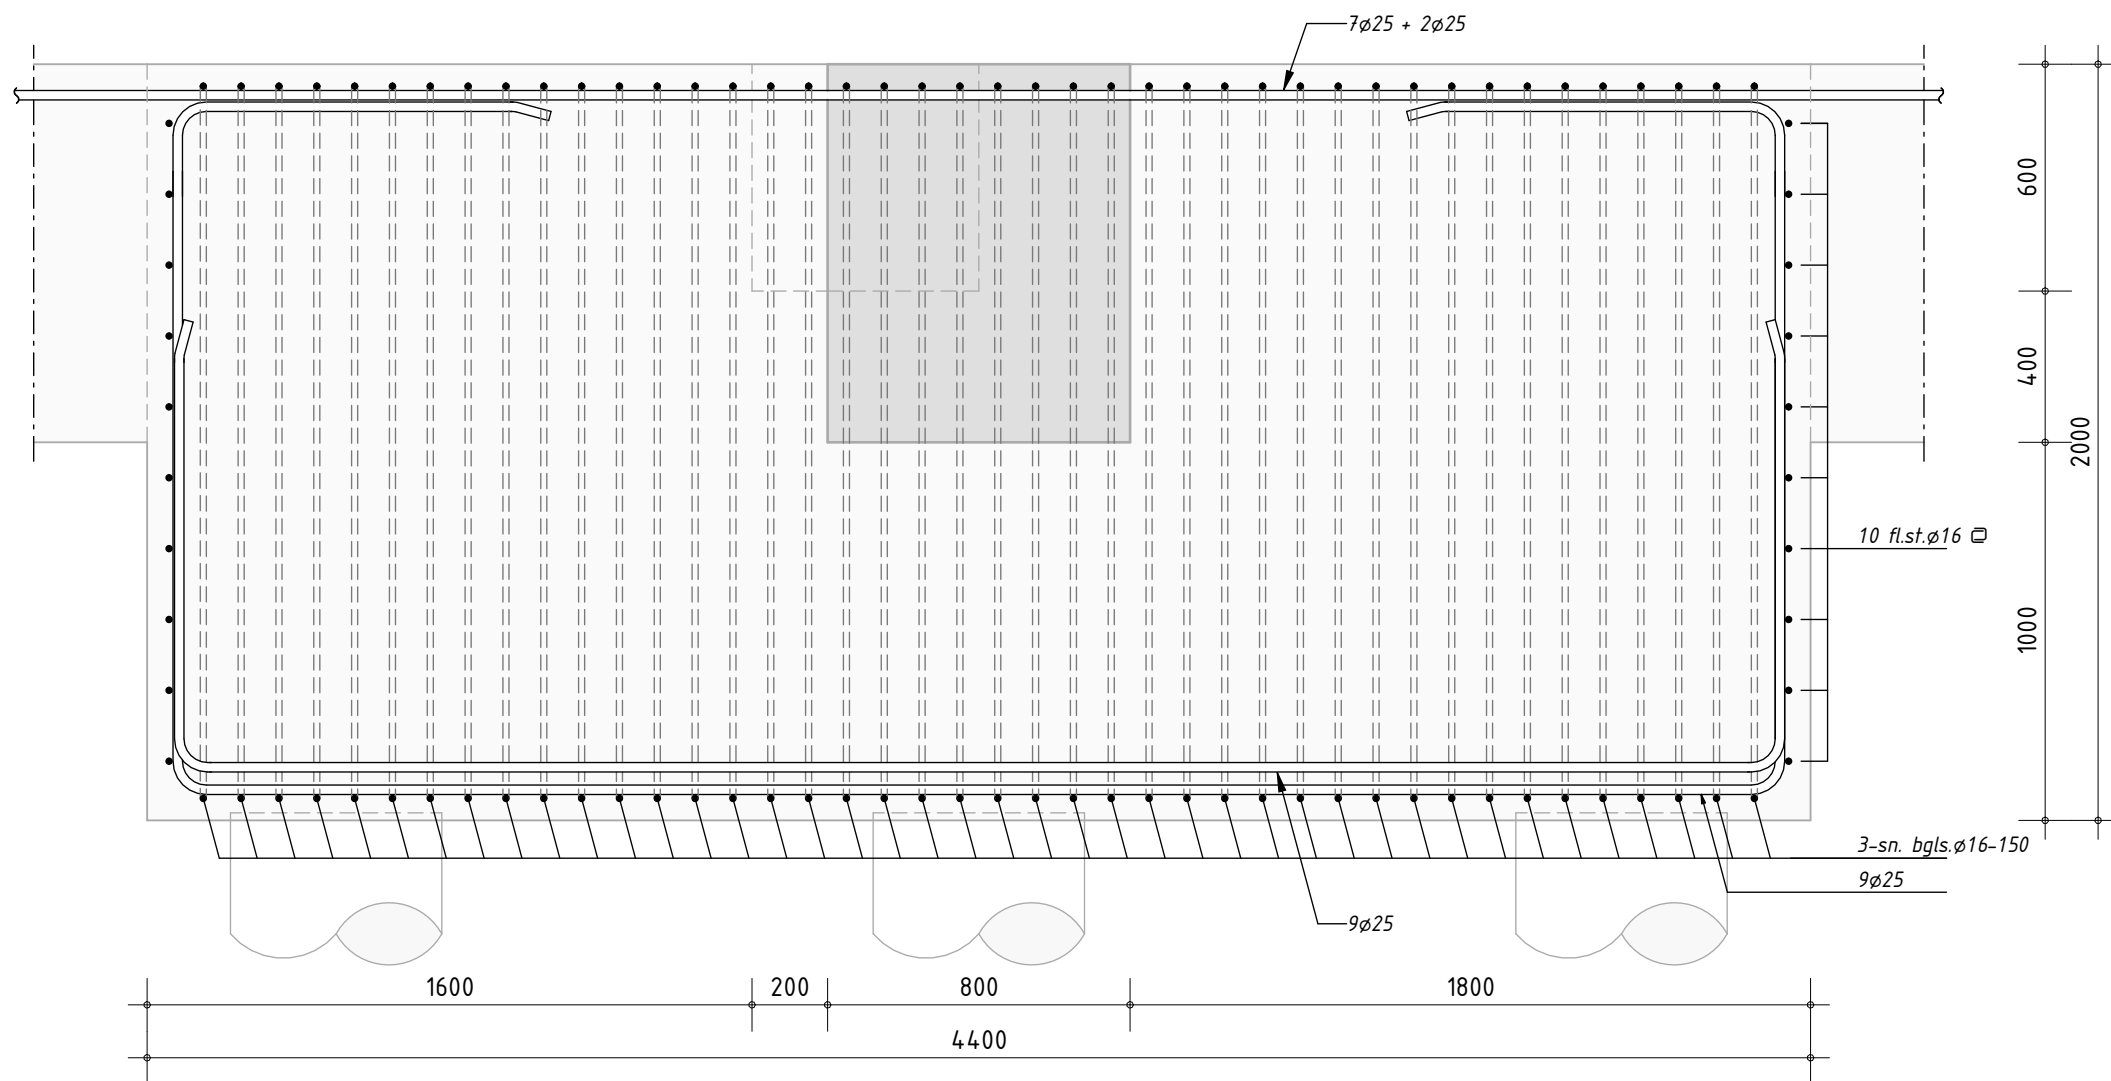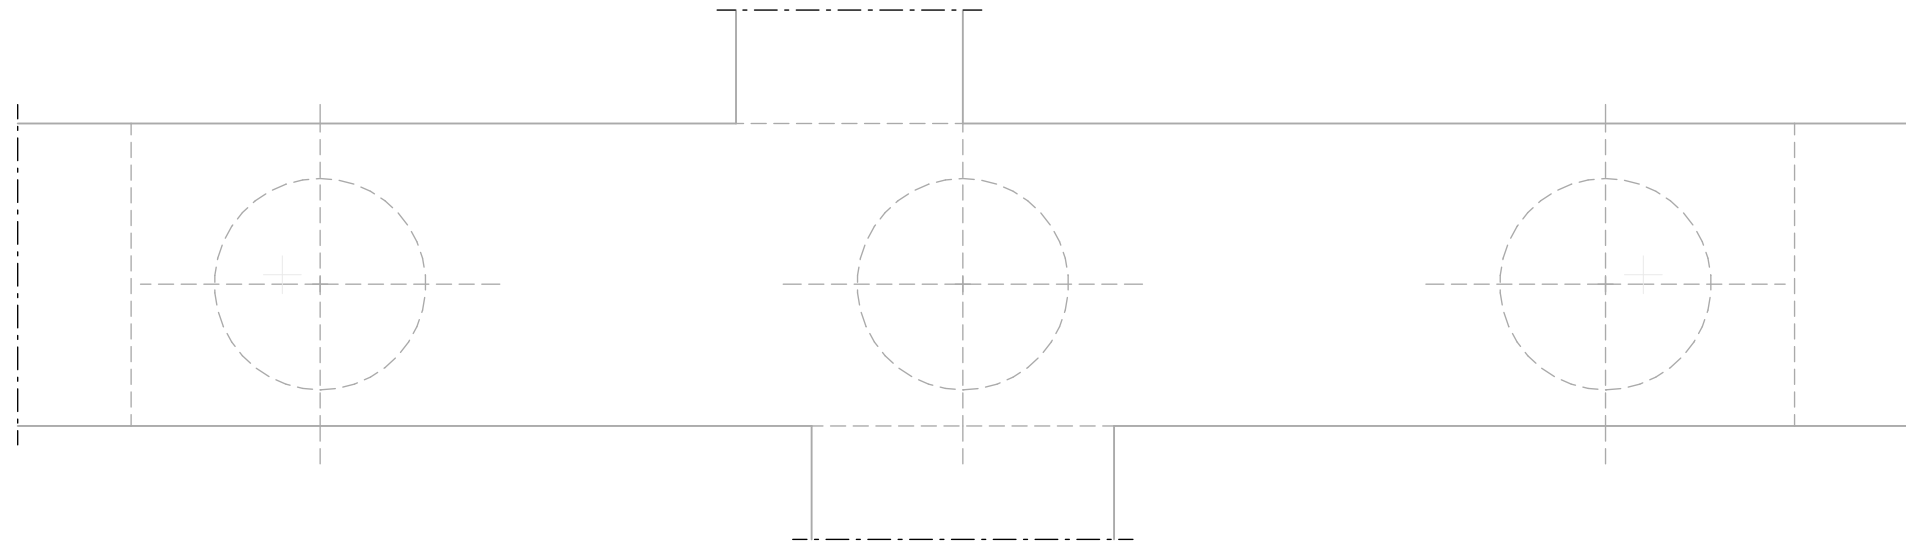

schaal 1 : 20
datum 07-09-2026
wijziging -
tekenaar S. Afman

poermerk Poer P.3bw
projectnr. 121054
tekeningnr. U0-300w


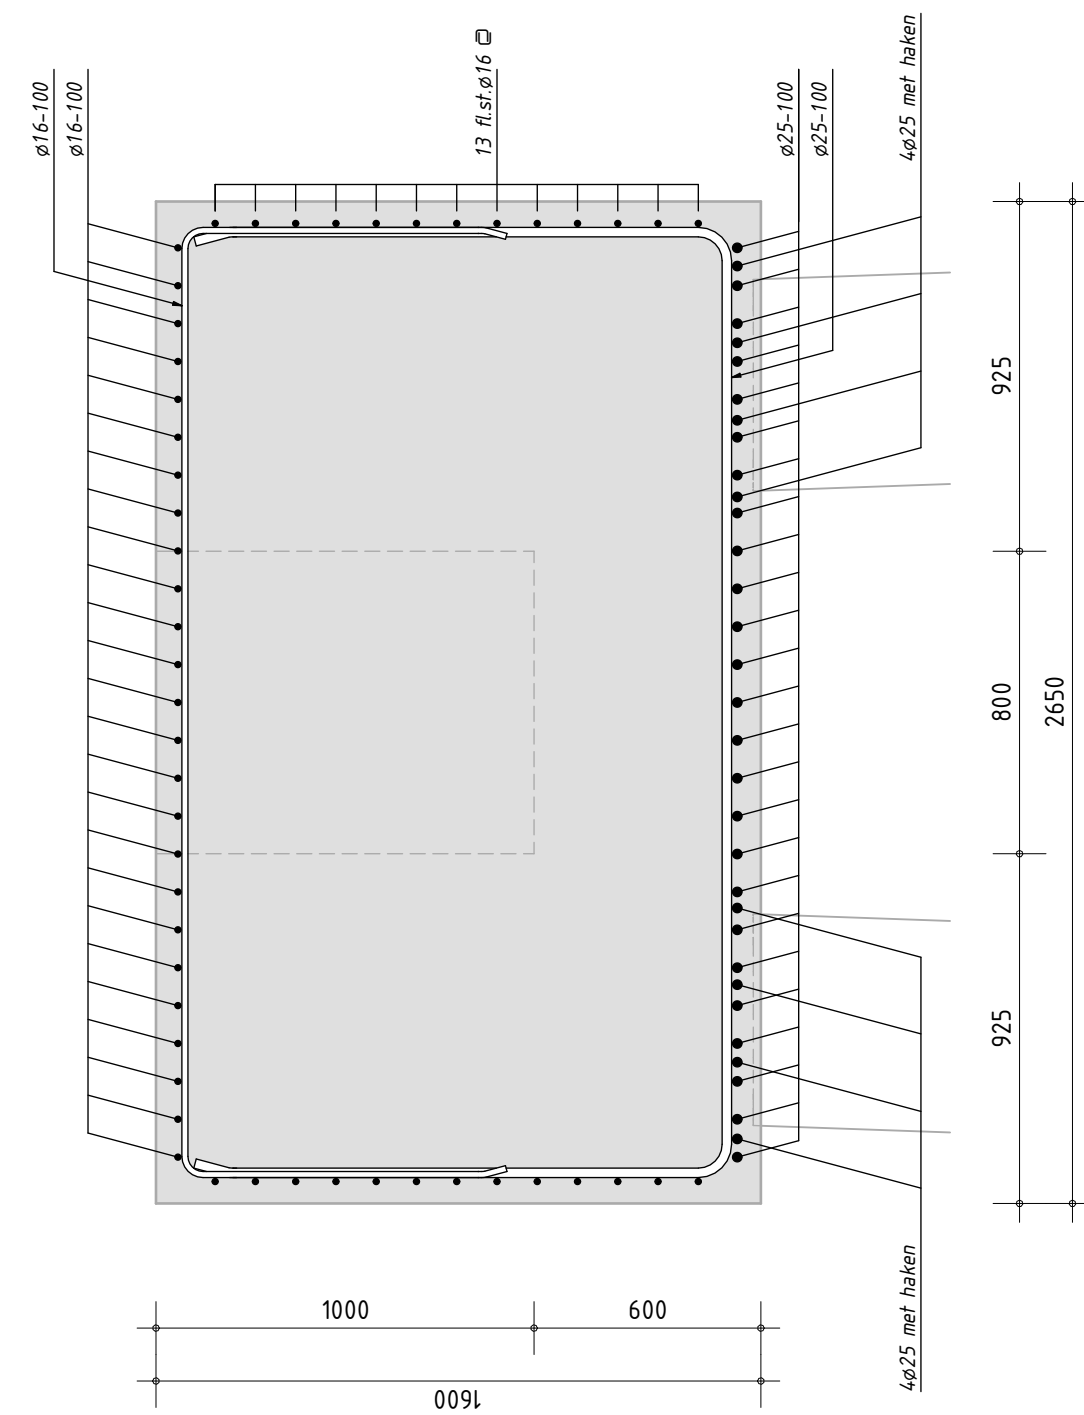
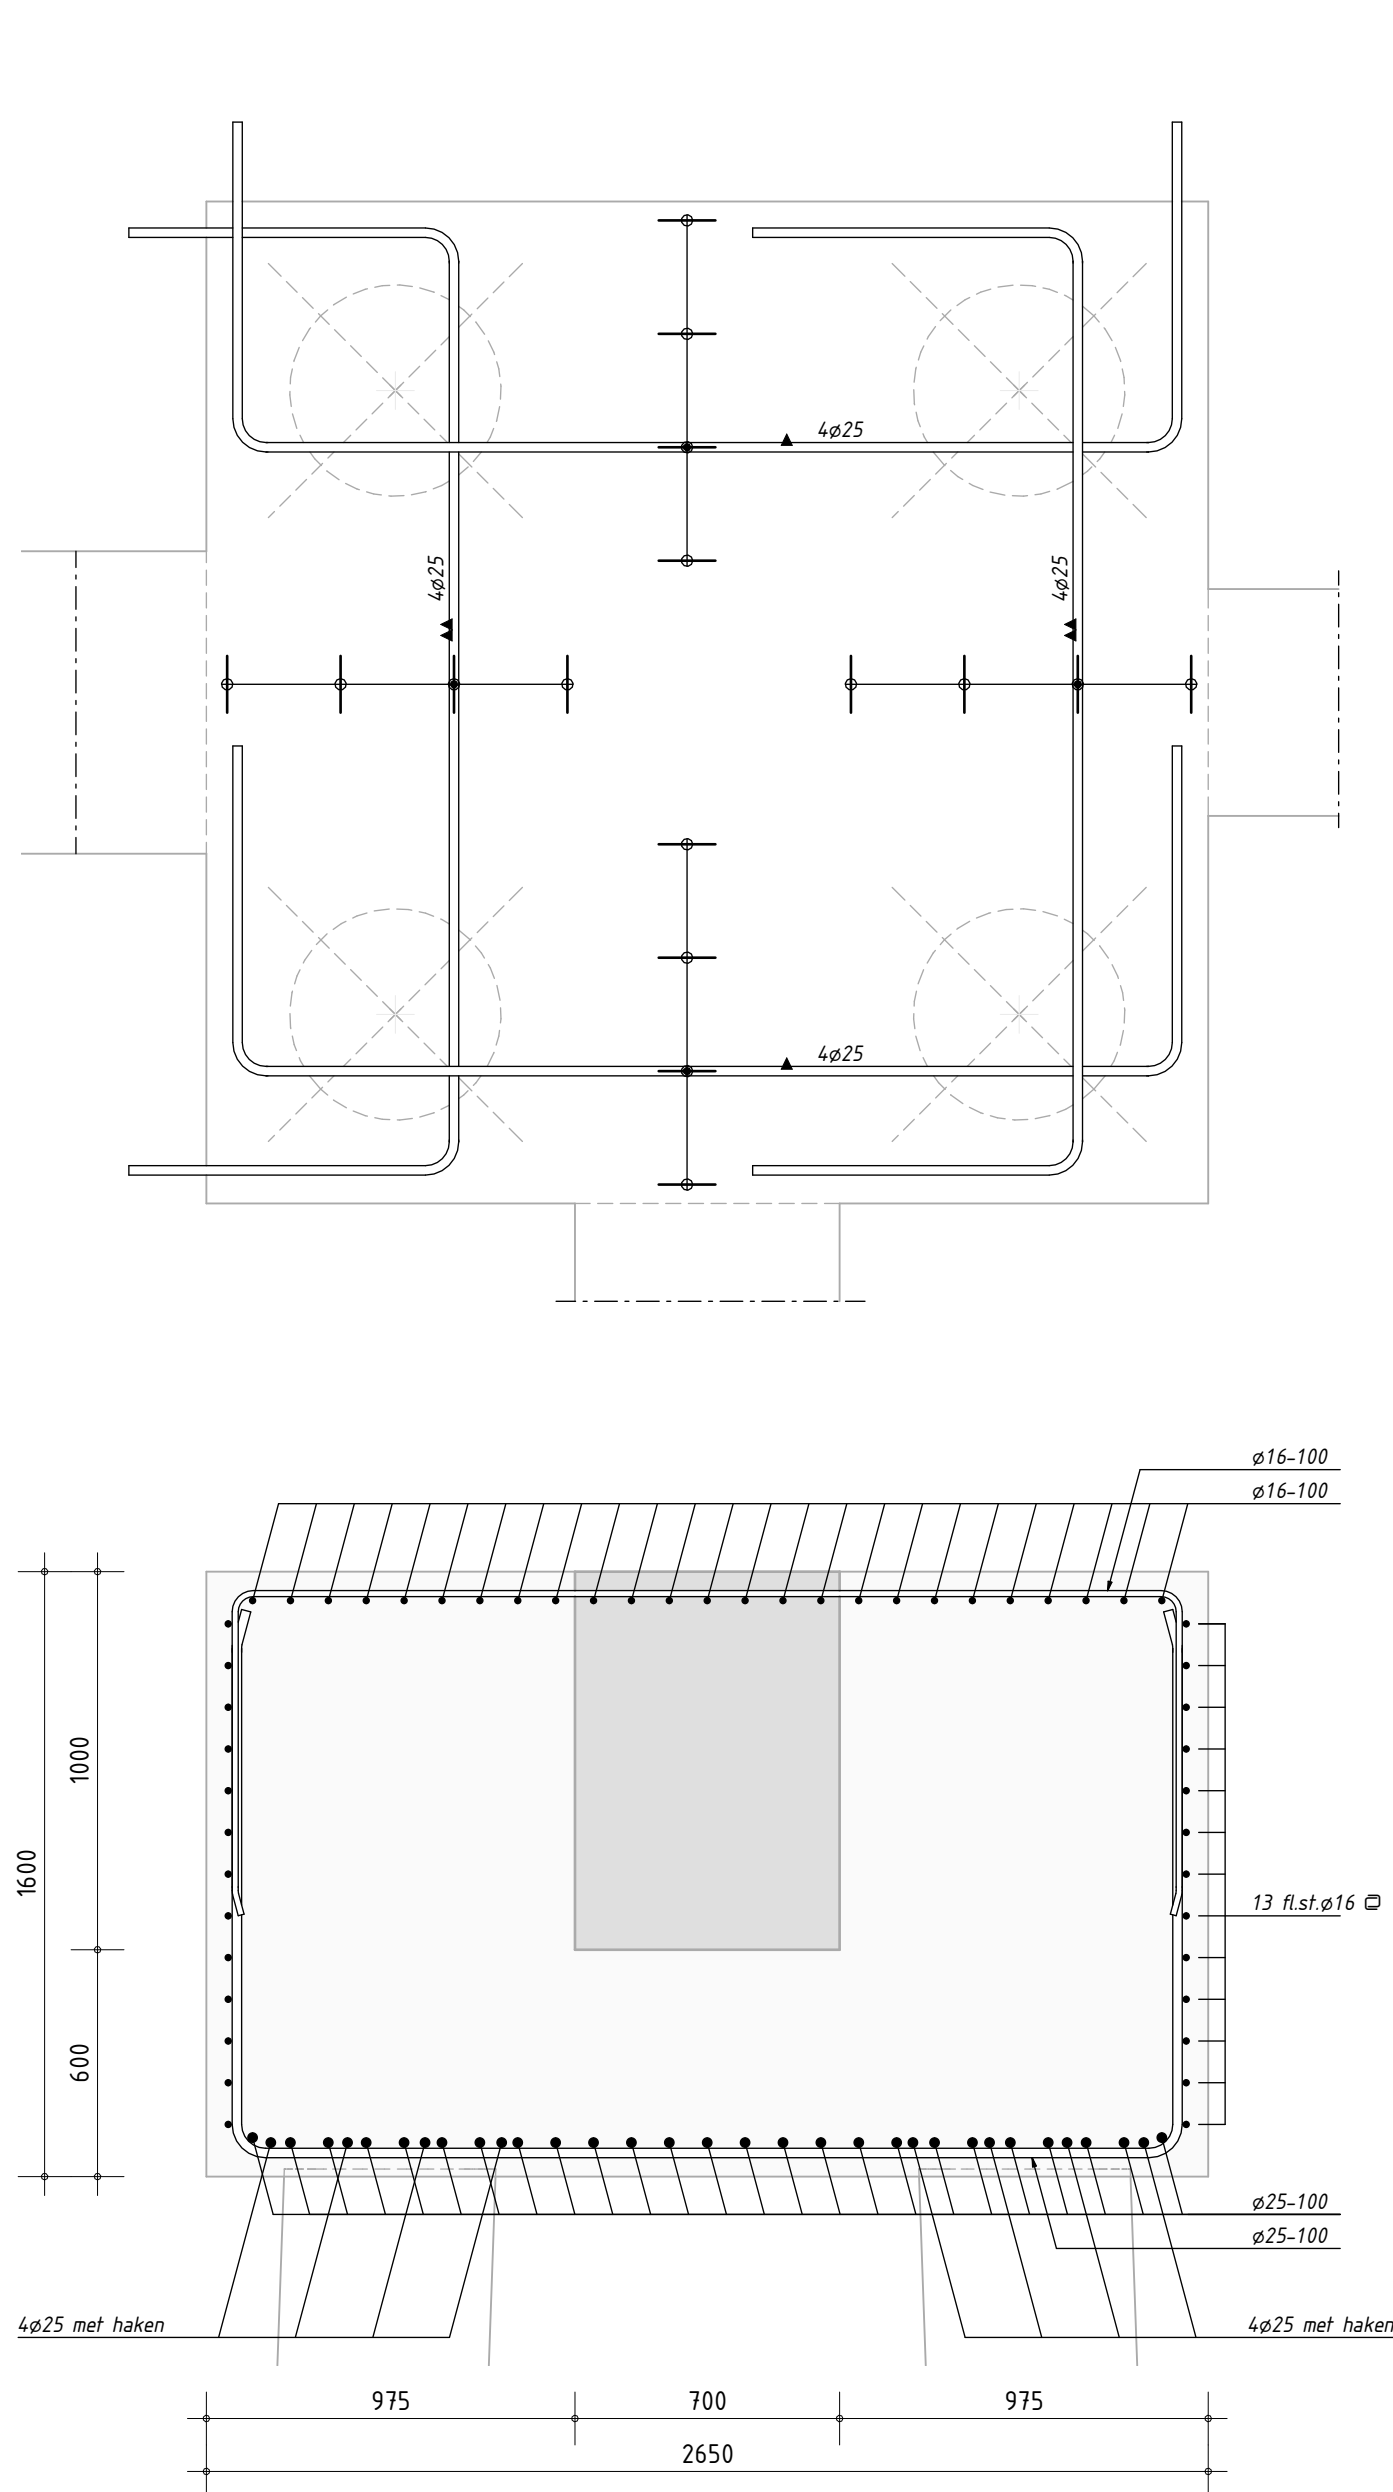


- Betonkwaliteit: C35/45
- Voor renvoaien zie voorblad poerenboekje U0-300



schaal 1 : 20
datum 06-03-2026
wijziging -
tekenaar R. Hooymans

poermerk
Poer P.4aw
projectnr. 121054
tekeningnr. U0-300w

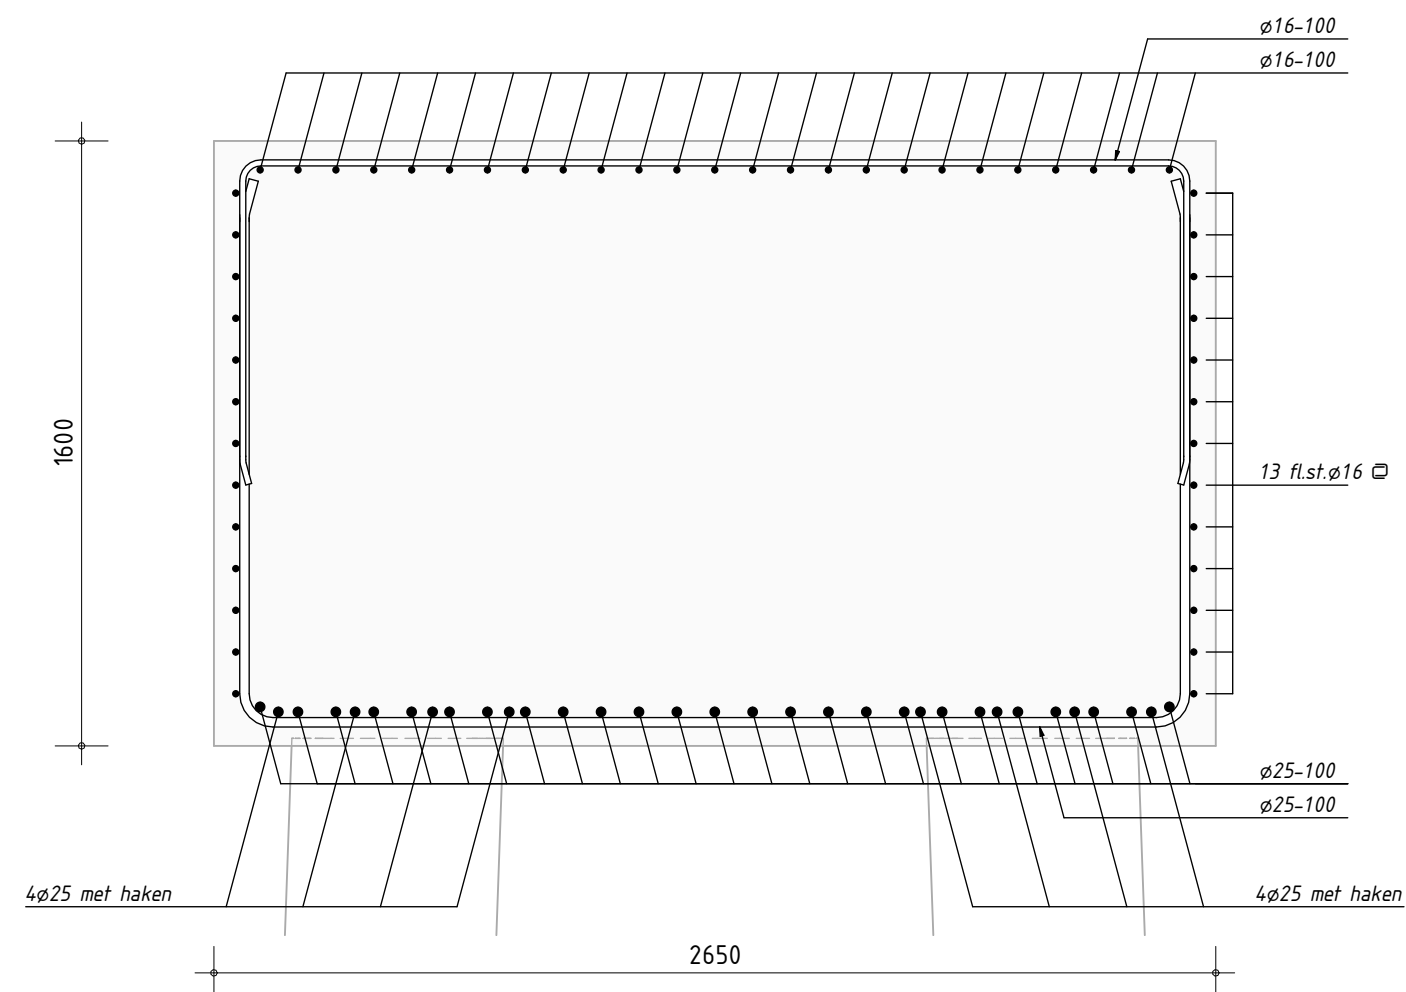
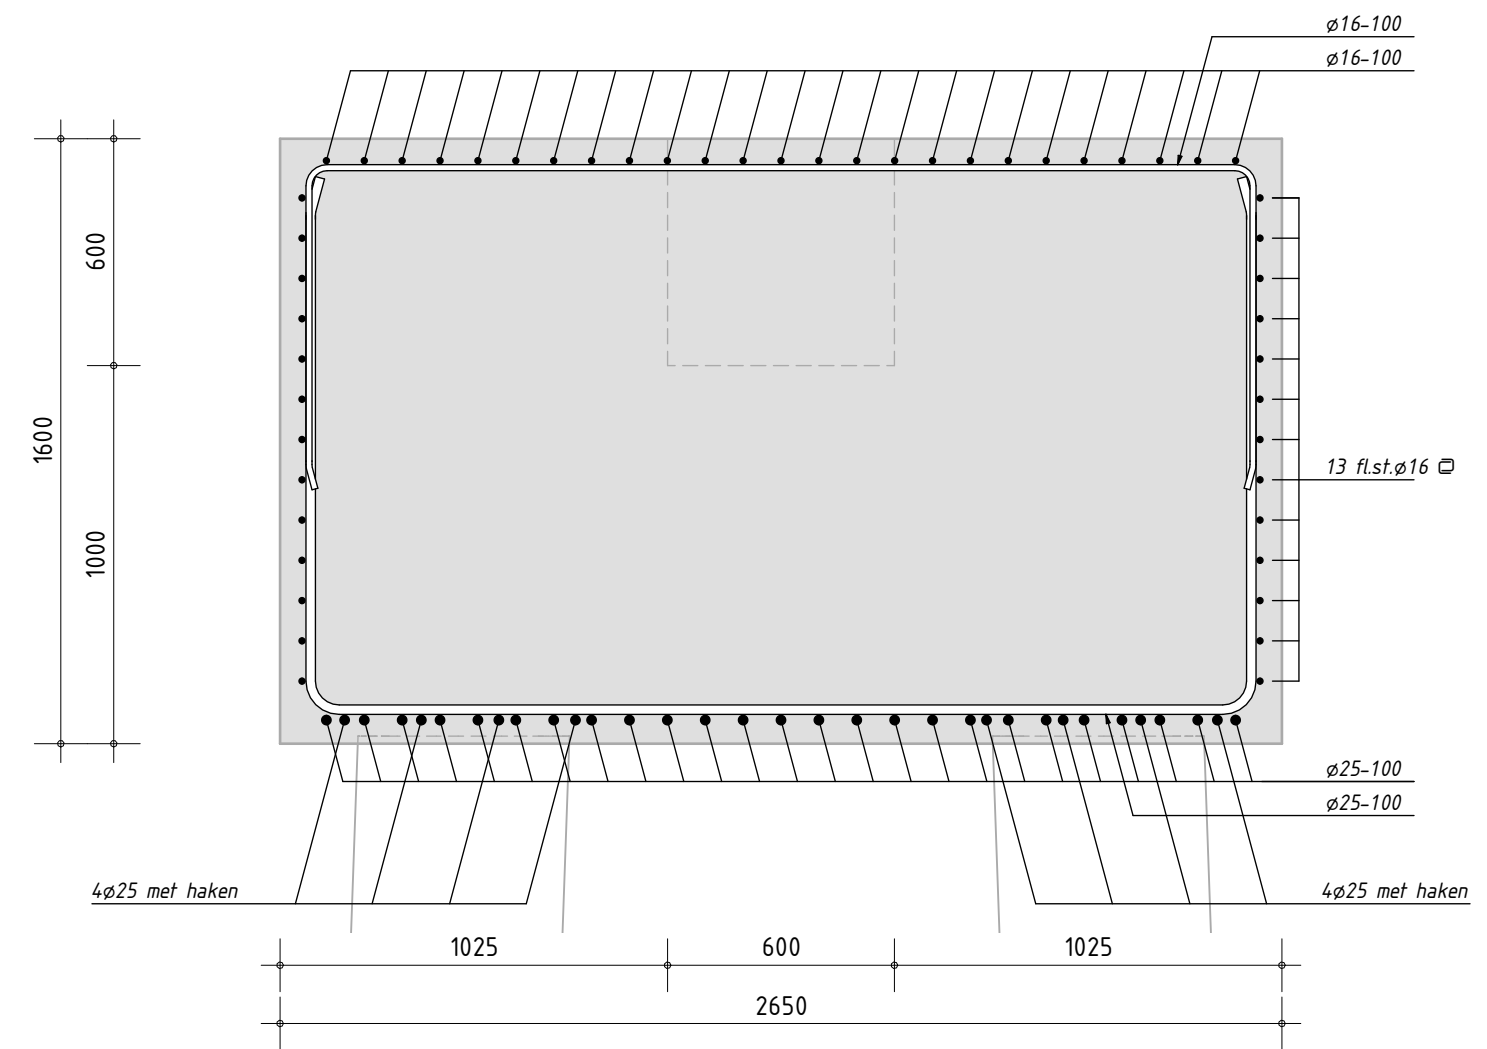
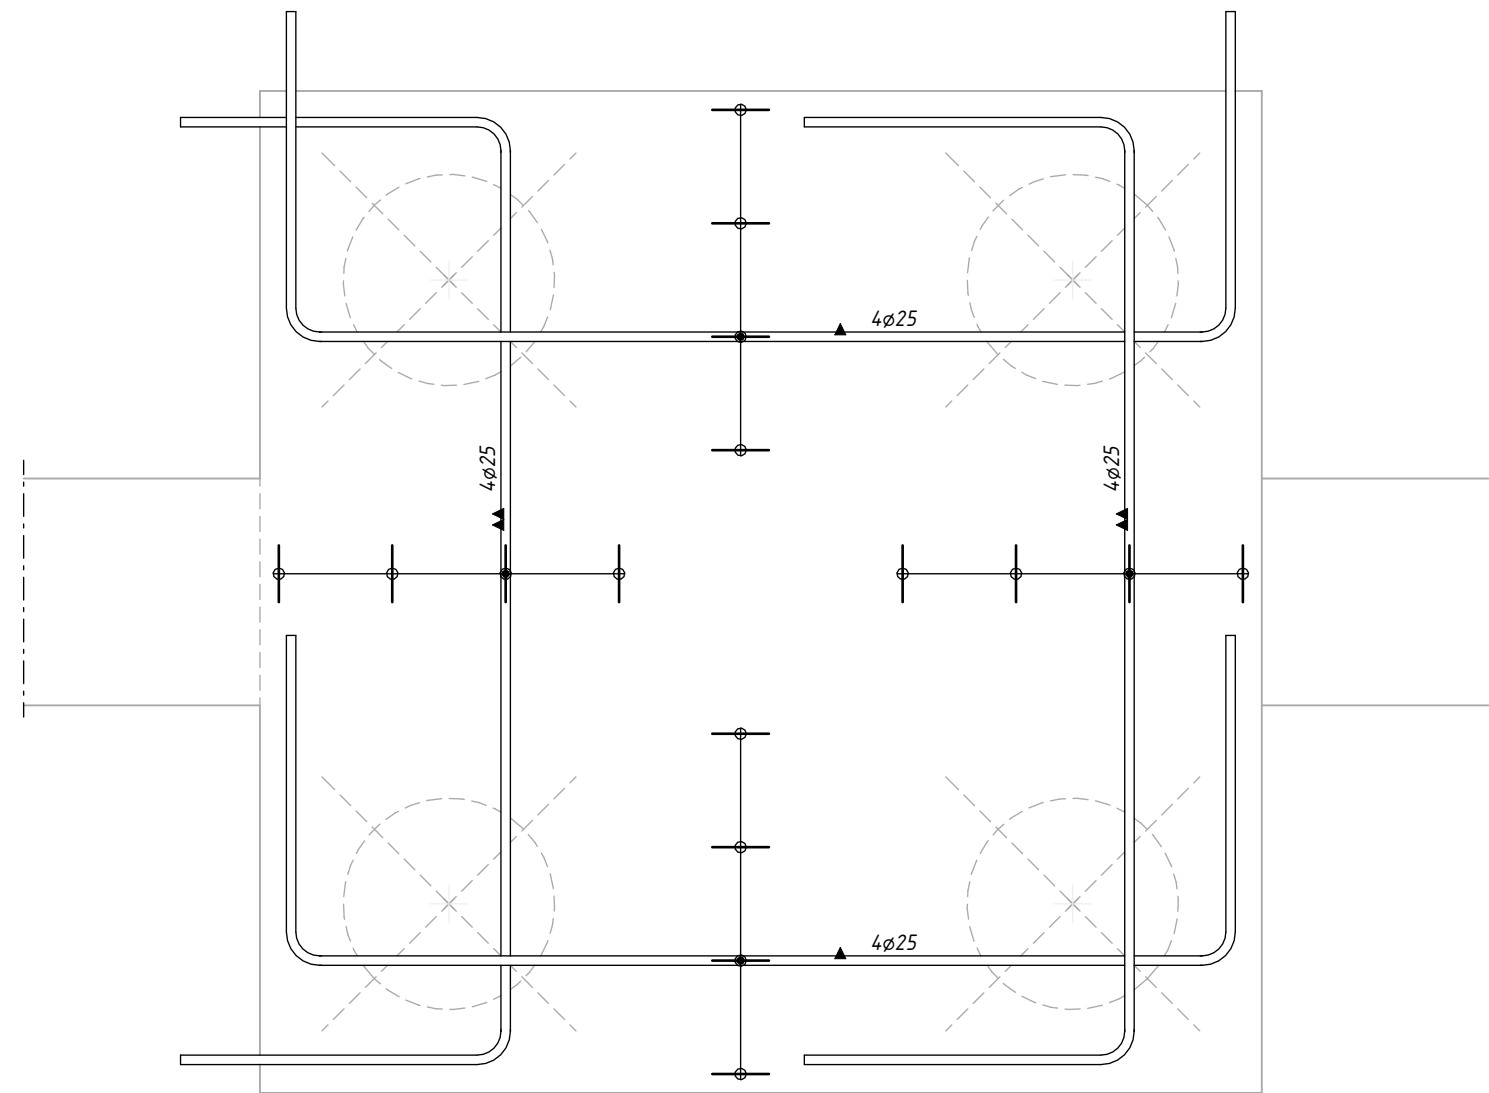


- Betonkwaliteit: C40/50
- Voor renvoaien zie voorblad poerenboekje U0-300



schaal 1 : 20
datum 06-03-2026
wijziging -
tekenaar R. Hooymans

poermerk
Poer P.4bw
projectnr. 121054
tekeningnr. U0-300w

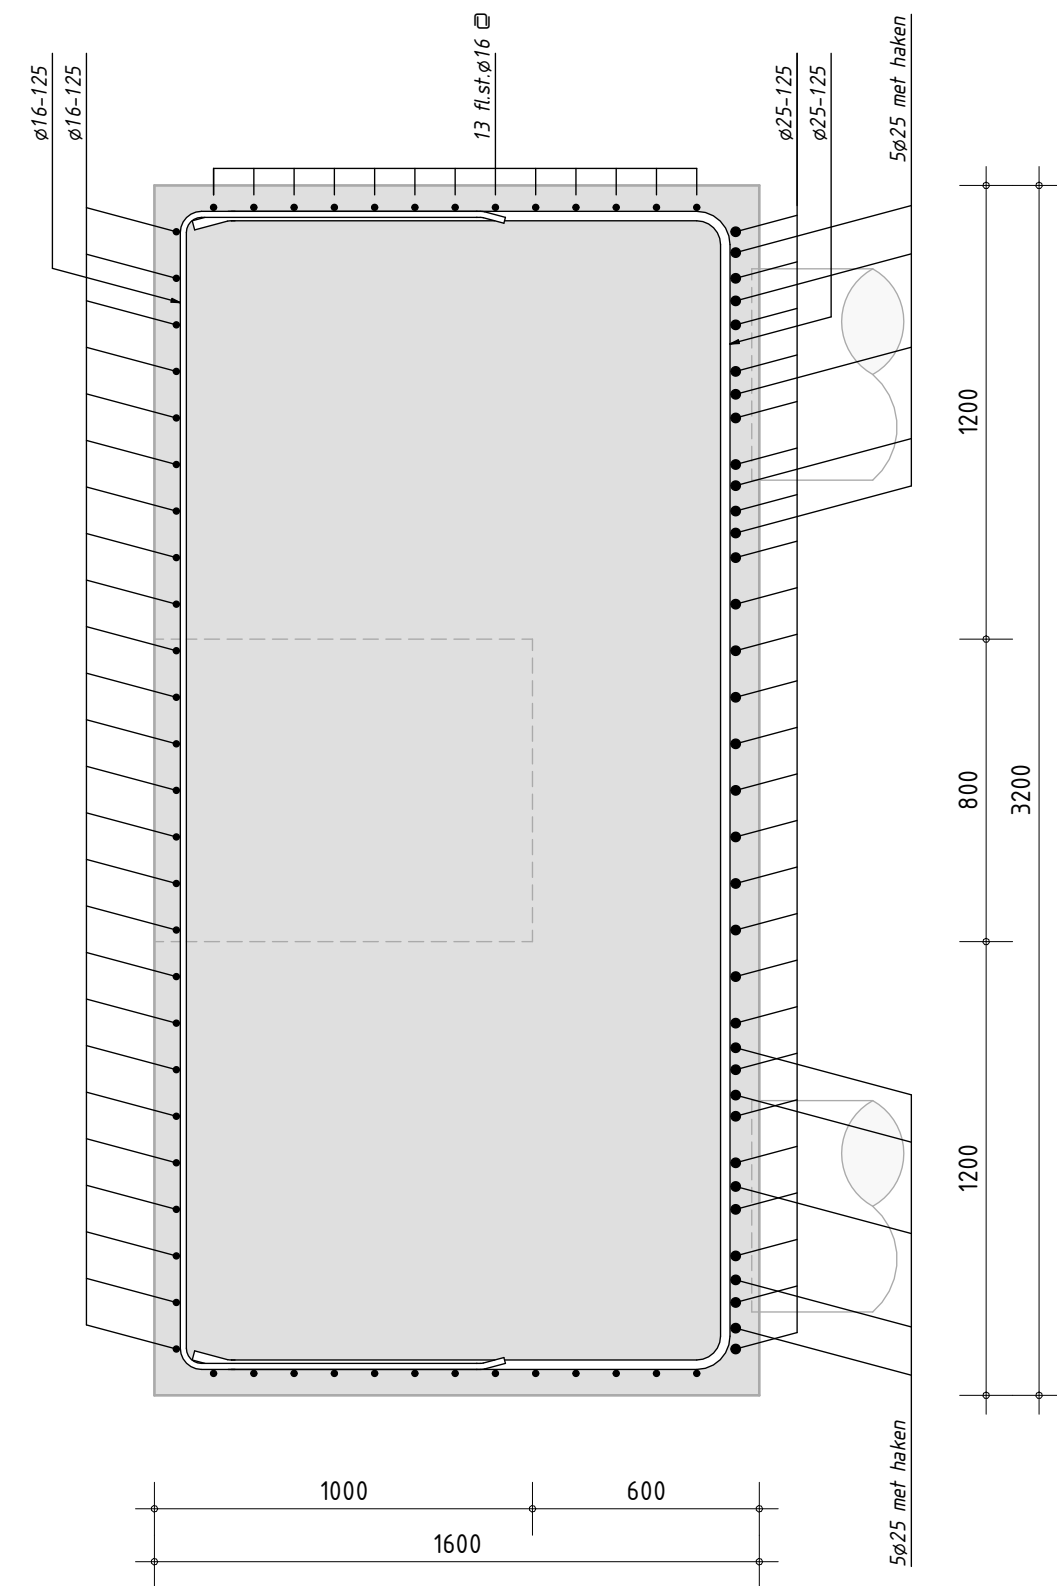
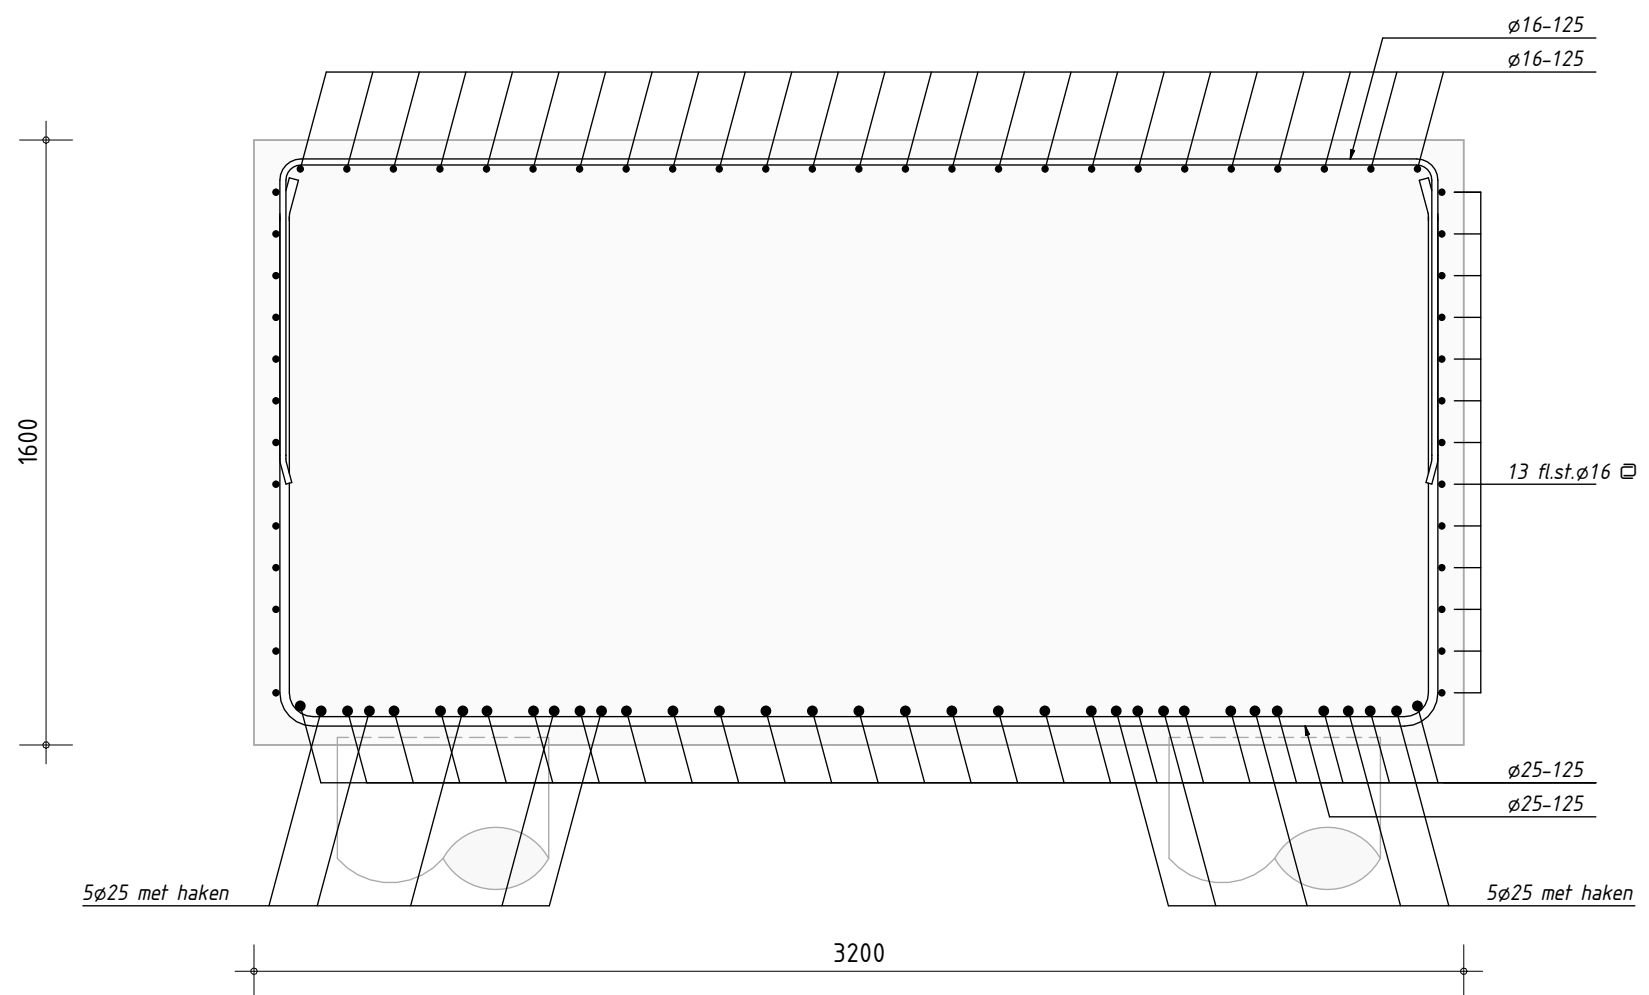
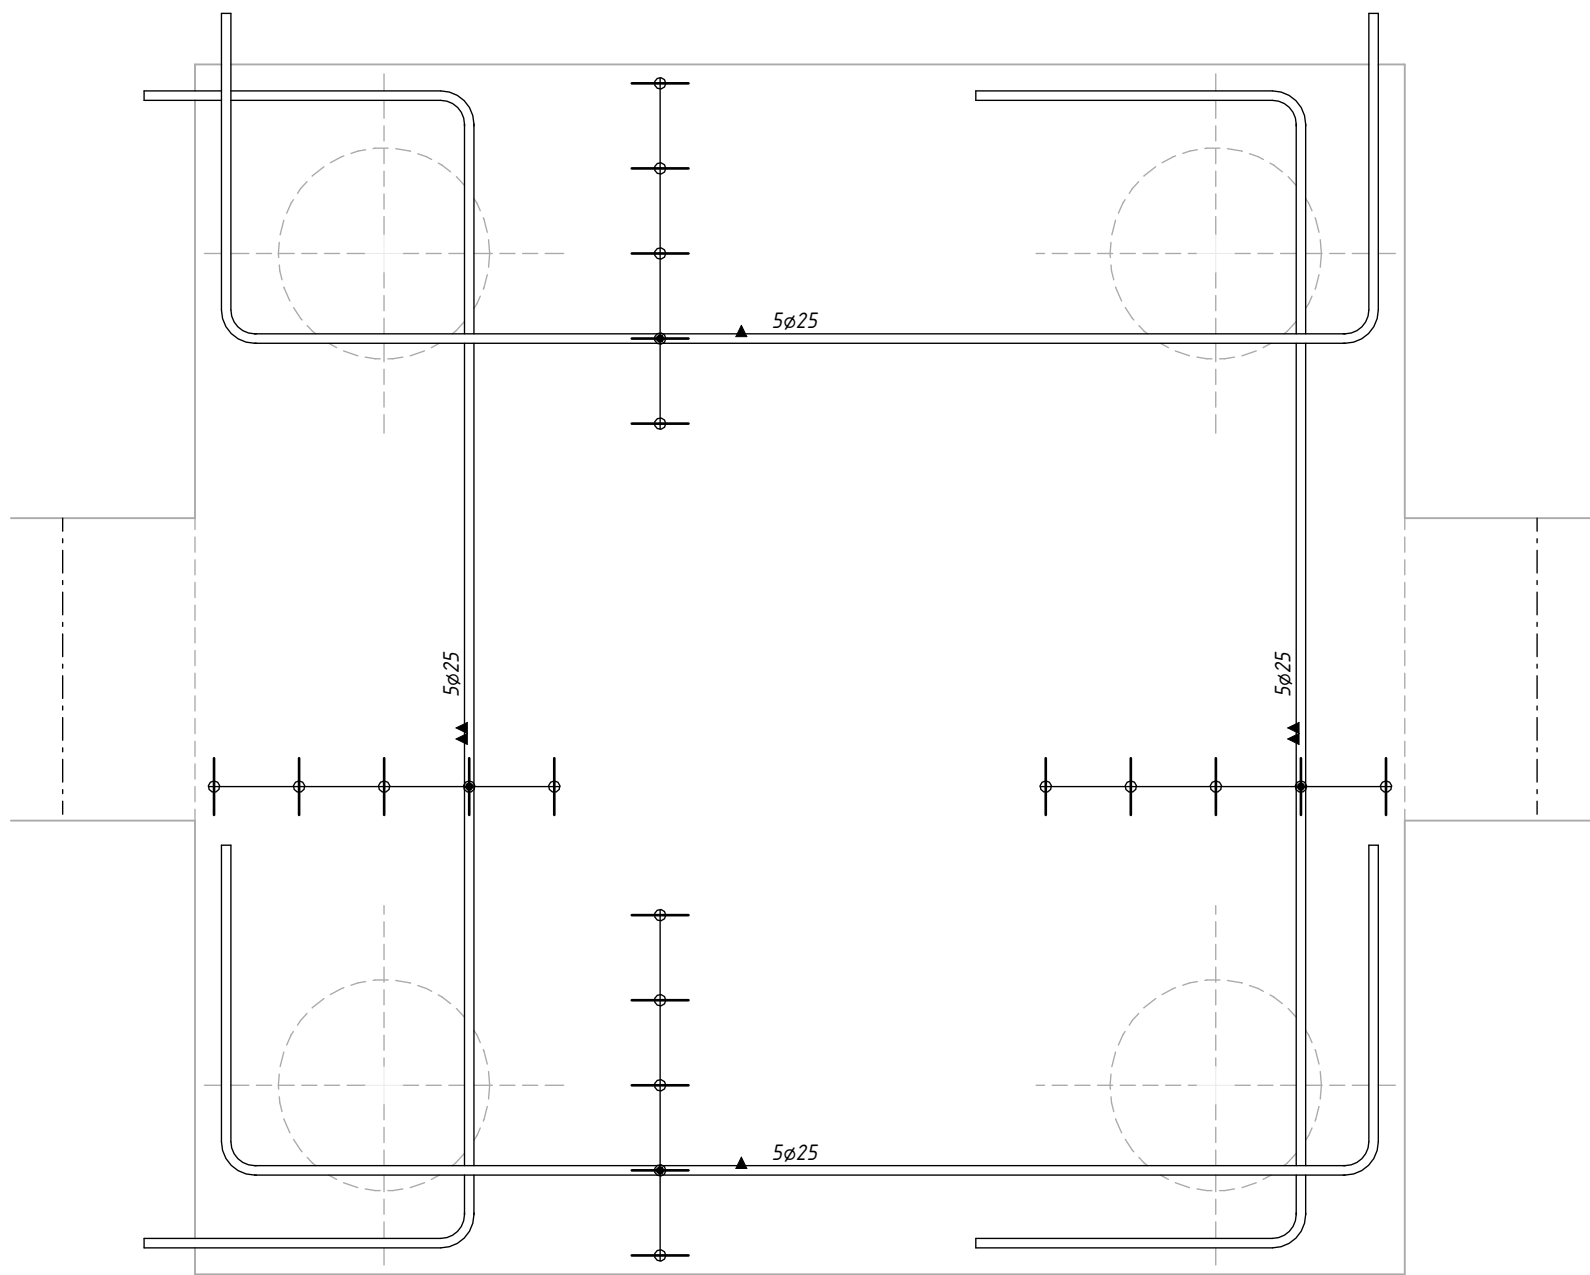


- Betonkwaliteit: C35/45
- Voor renvoaien zie voorblad poerenboekje U0-300



schaal 1 : 20
datum 06-03-2026
wijziging -
tekenaar R. Hooymans

poermerk
Poer P.4cw
projectnr. 121054
tekeningnr. U0-300w

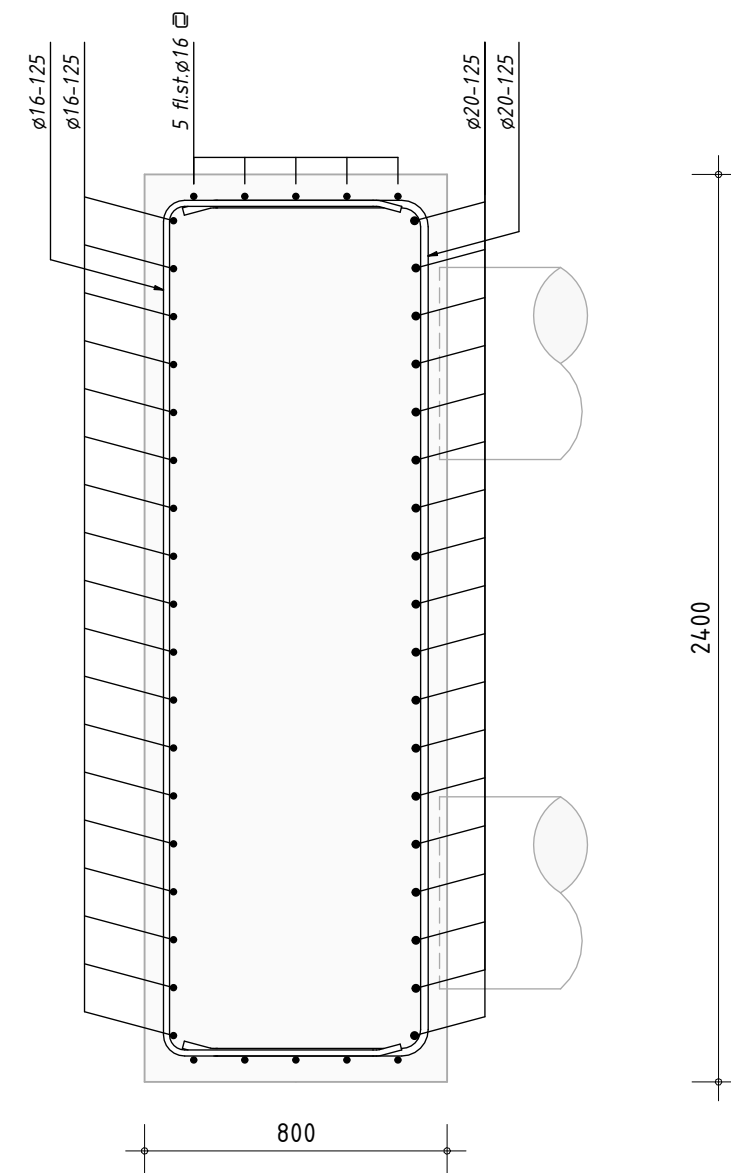
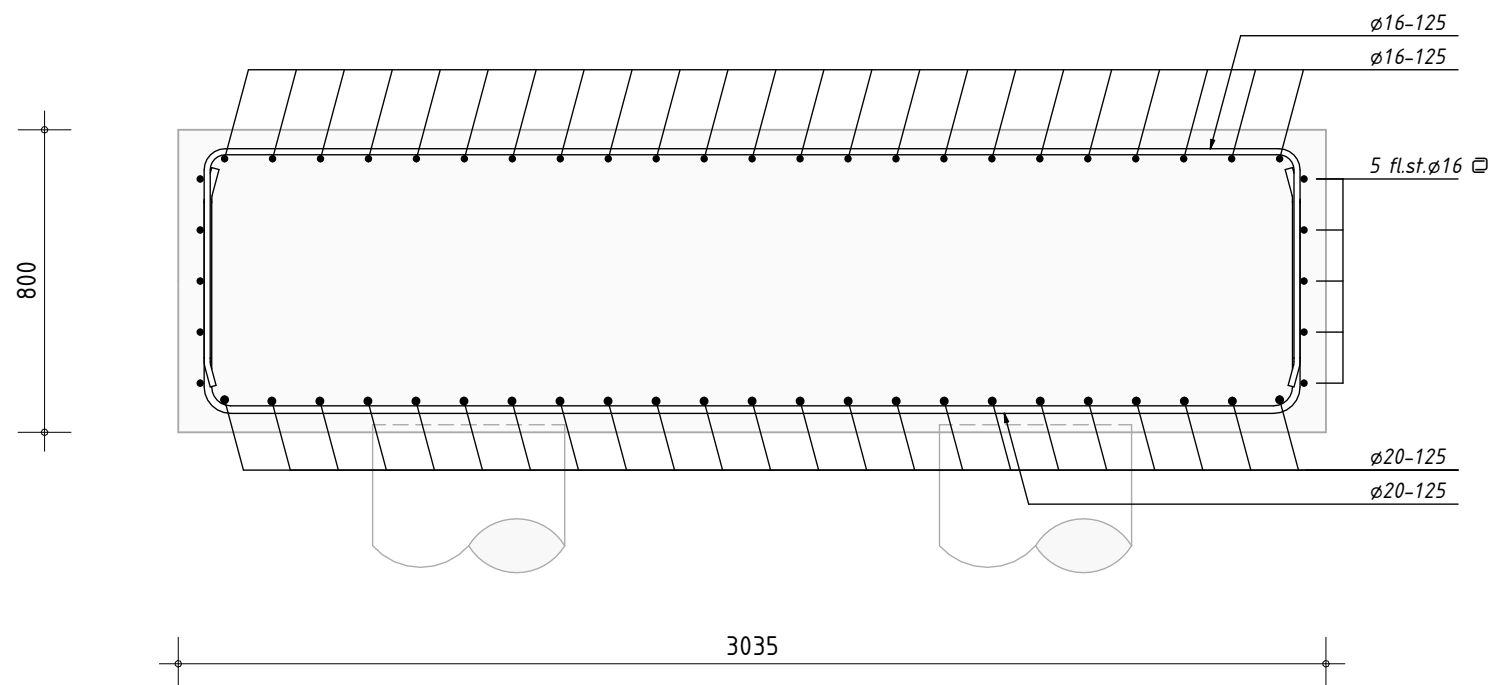
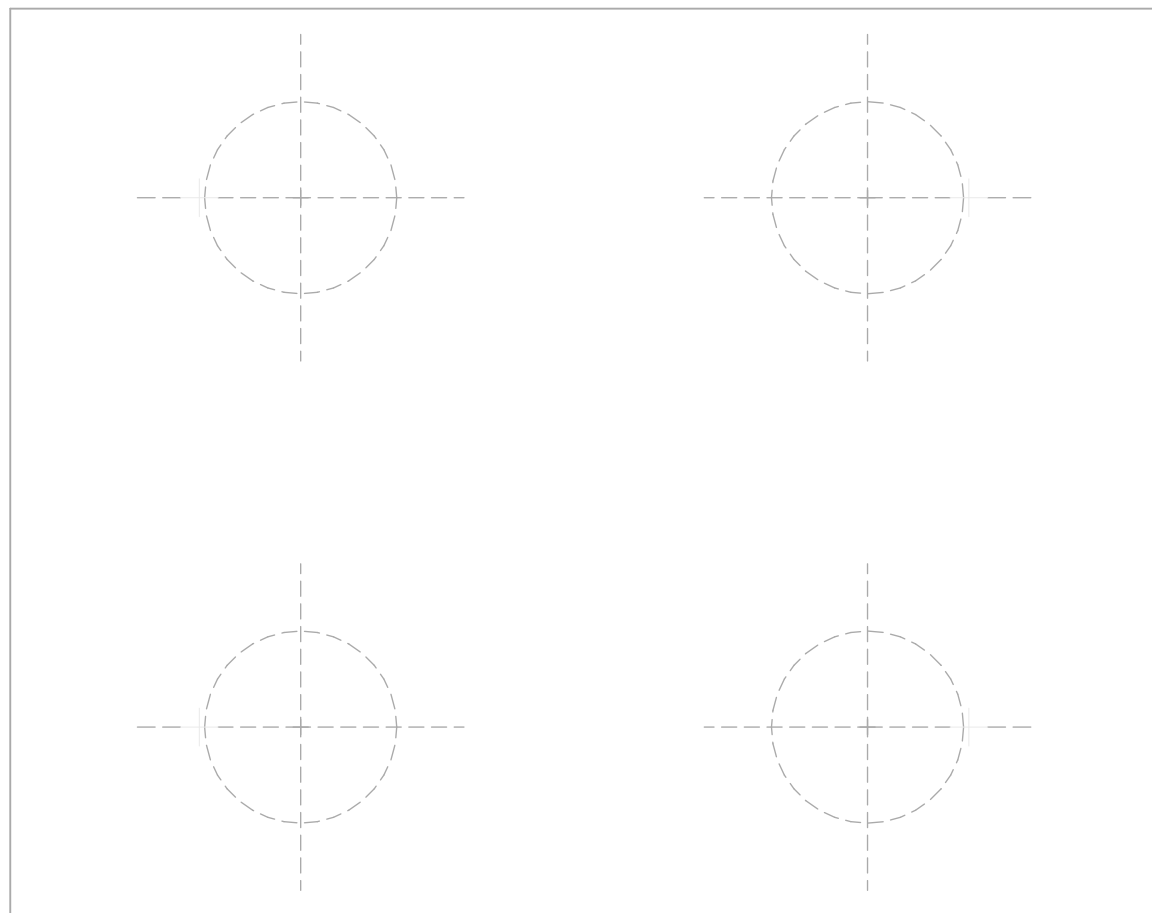


- Betonkwaliteit: C35/45
- Voor renvooien zie voorblad poerenboekje UO-300w



schaal 1 : 20
datum 06-03-2026
wijziging -
tekenaar B. van den Brink

poermerk
UO-300w
projectnr.
121054
tekeningnr.
Poer P.4dw

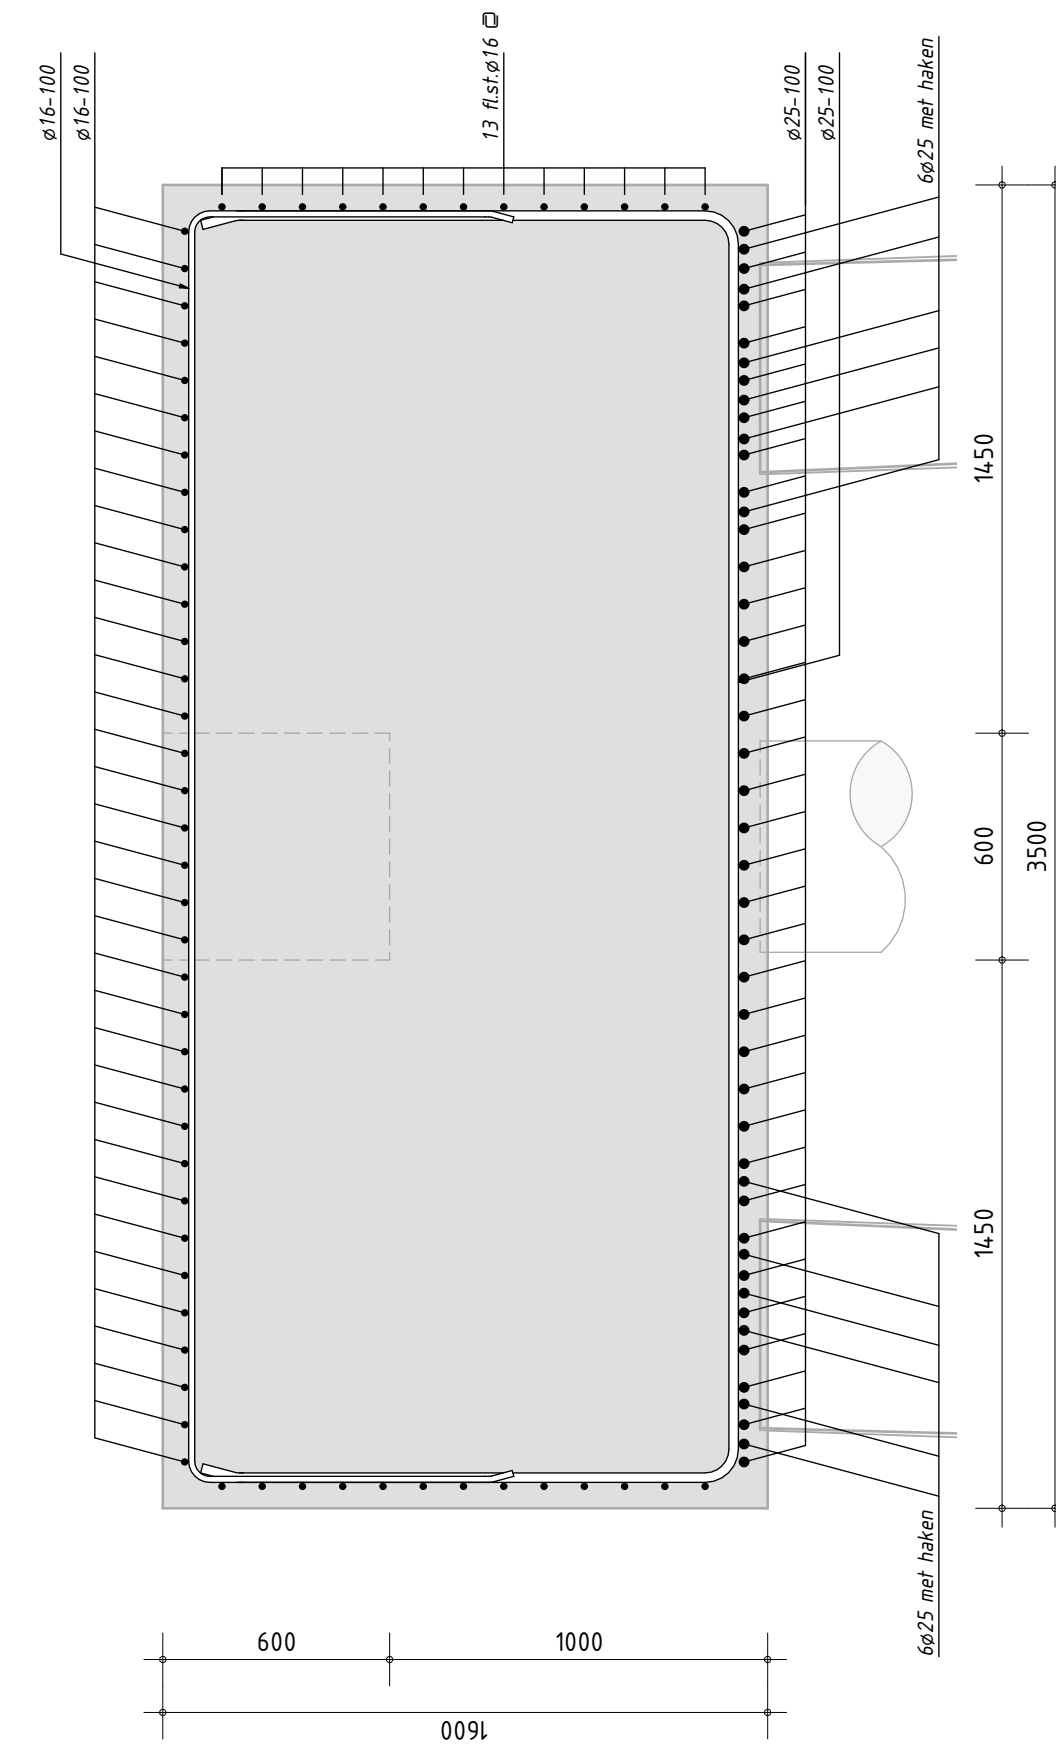
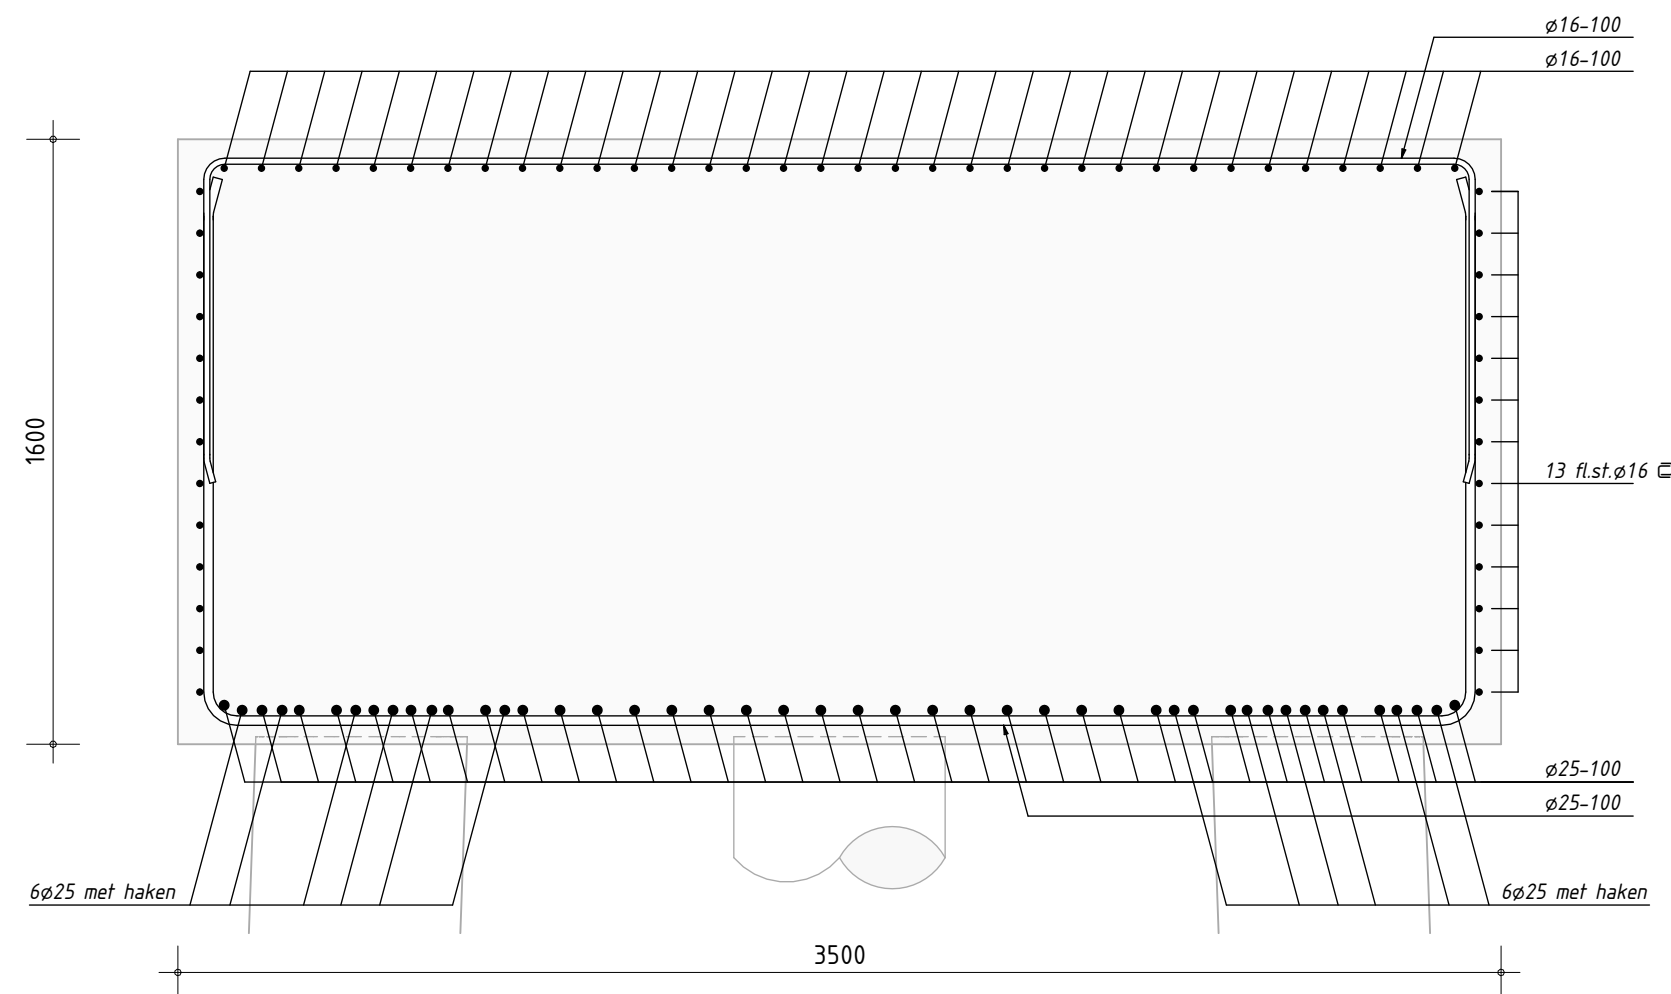
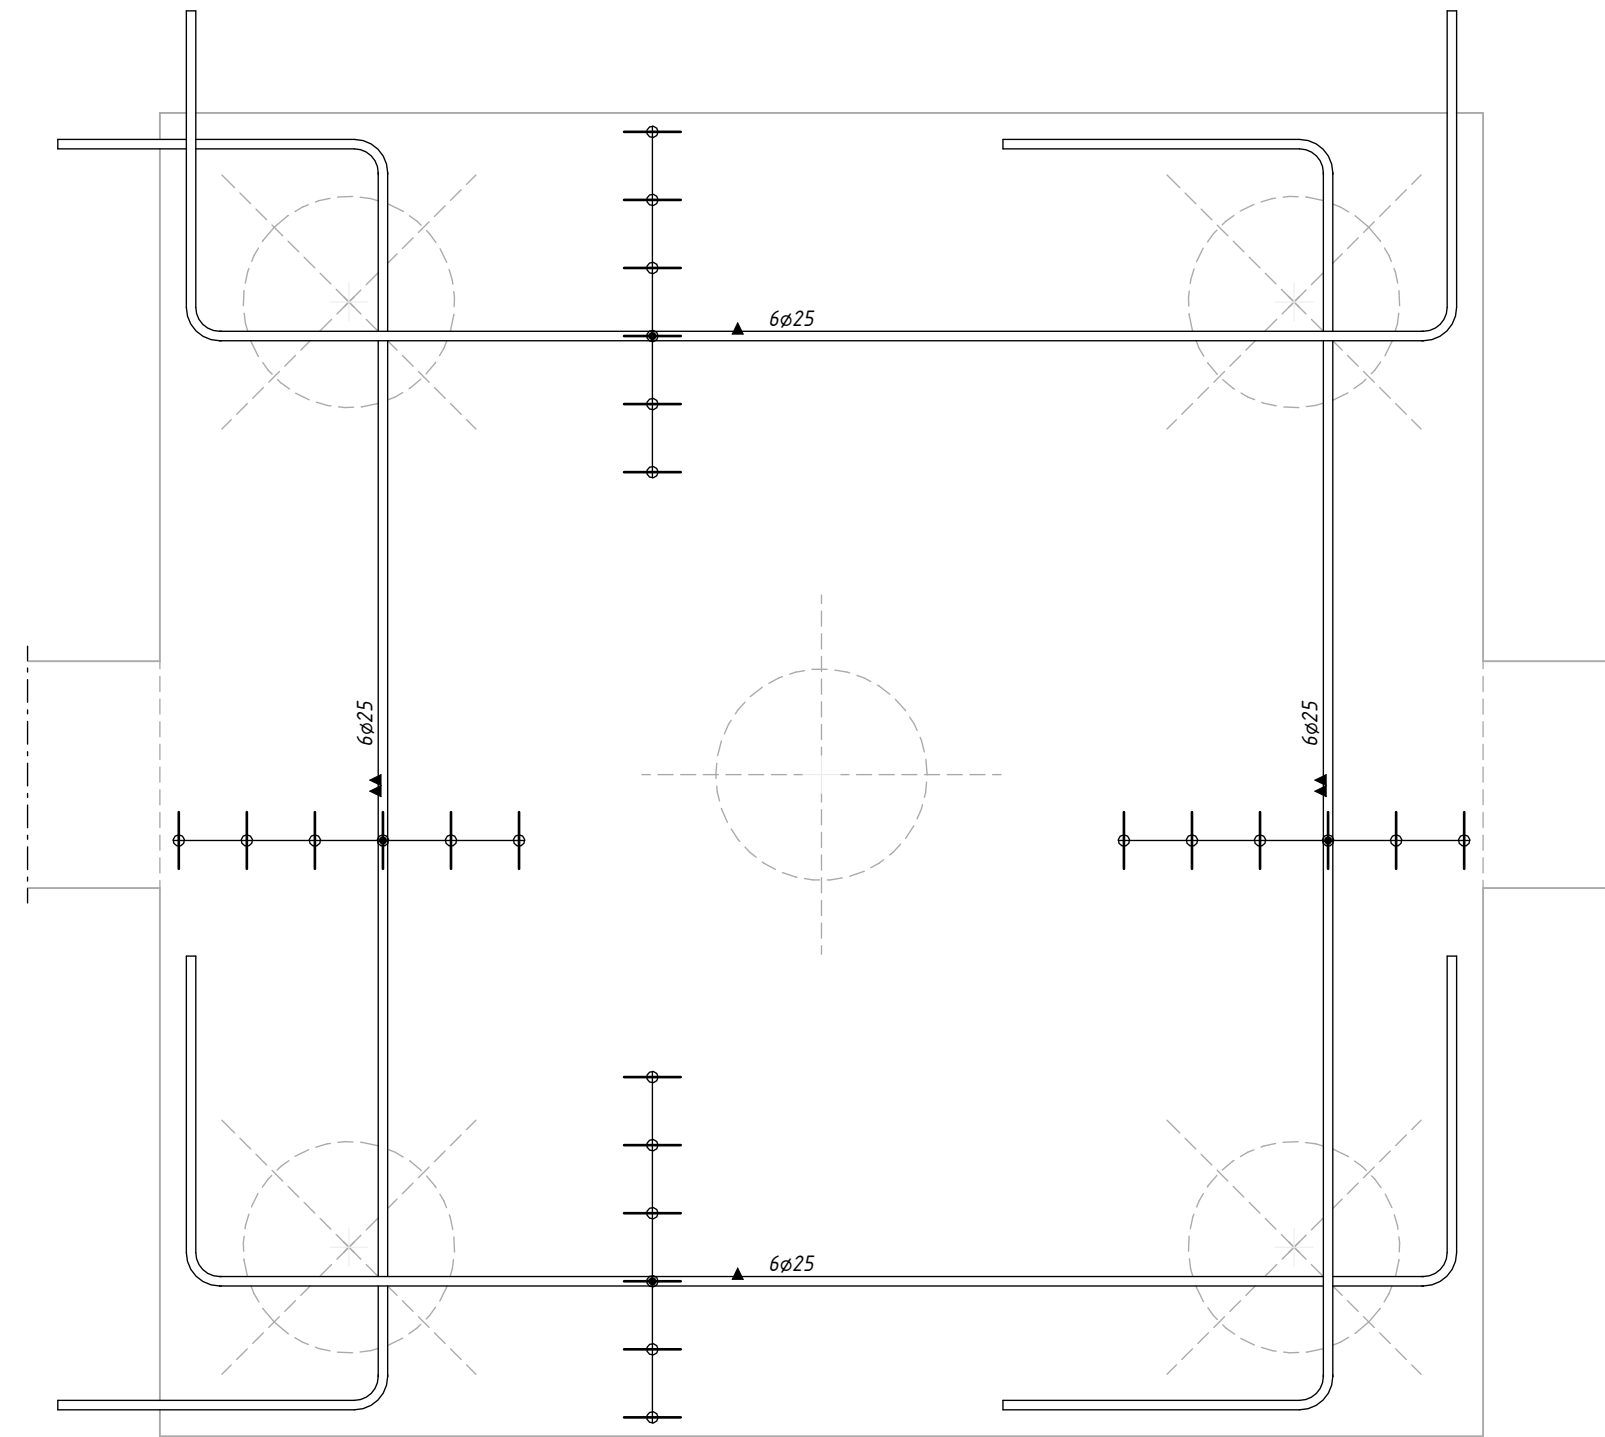


- Betonkwaliteit: C45/55
- Voor renvoaien zie voorblad poerenboekje U0-300



schaal 1 : 20
datum 06-03-2026
wijziging -
tekenaar R. Hooymans

poermerk
Poer P.5w
projectnr. 121054
tekeningnr. U0-300w

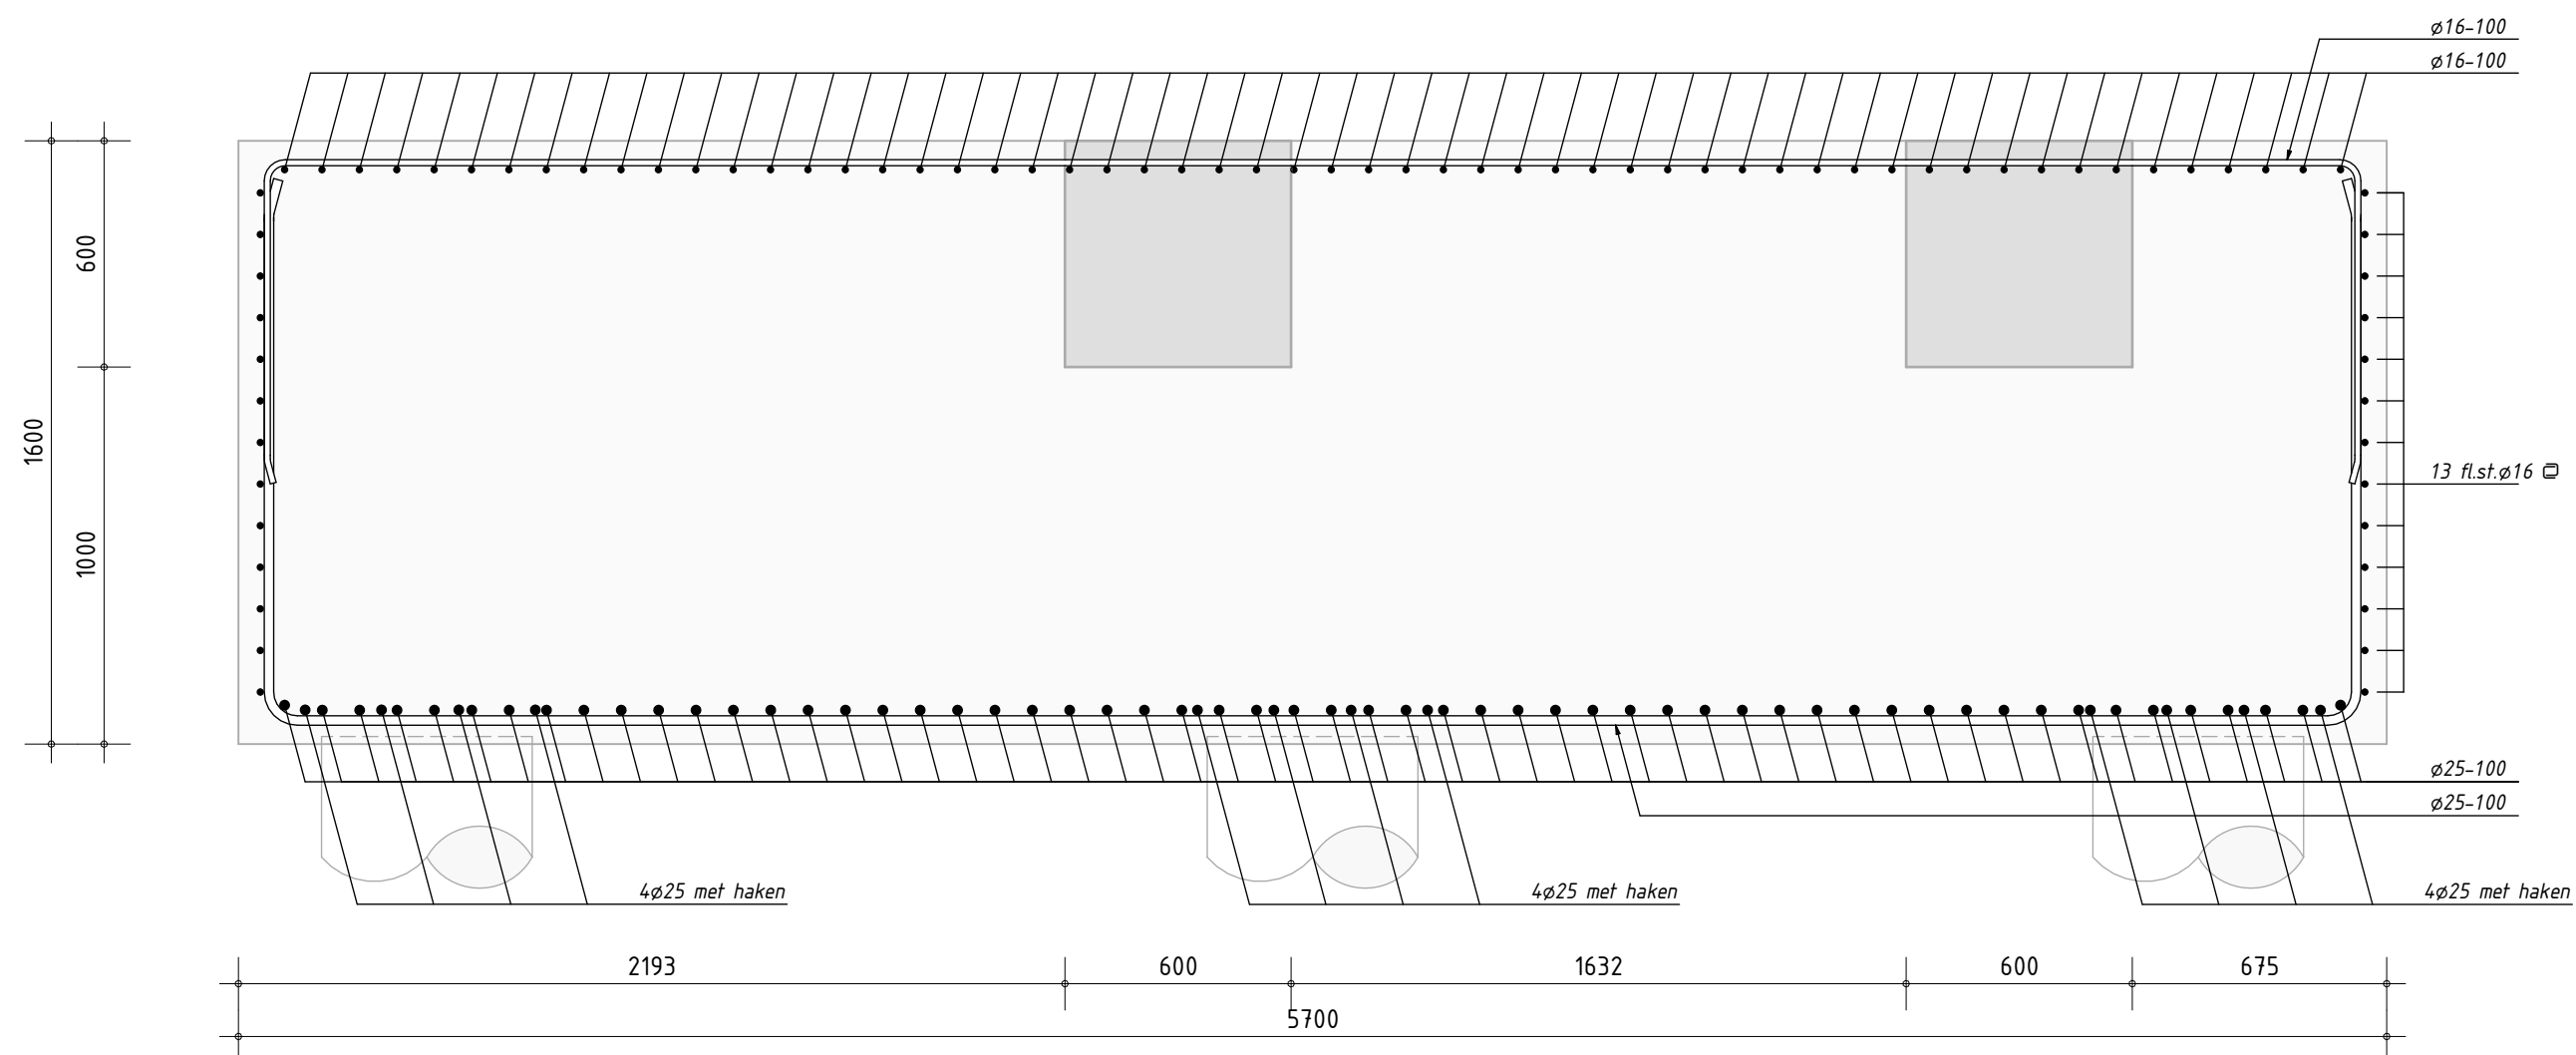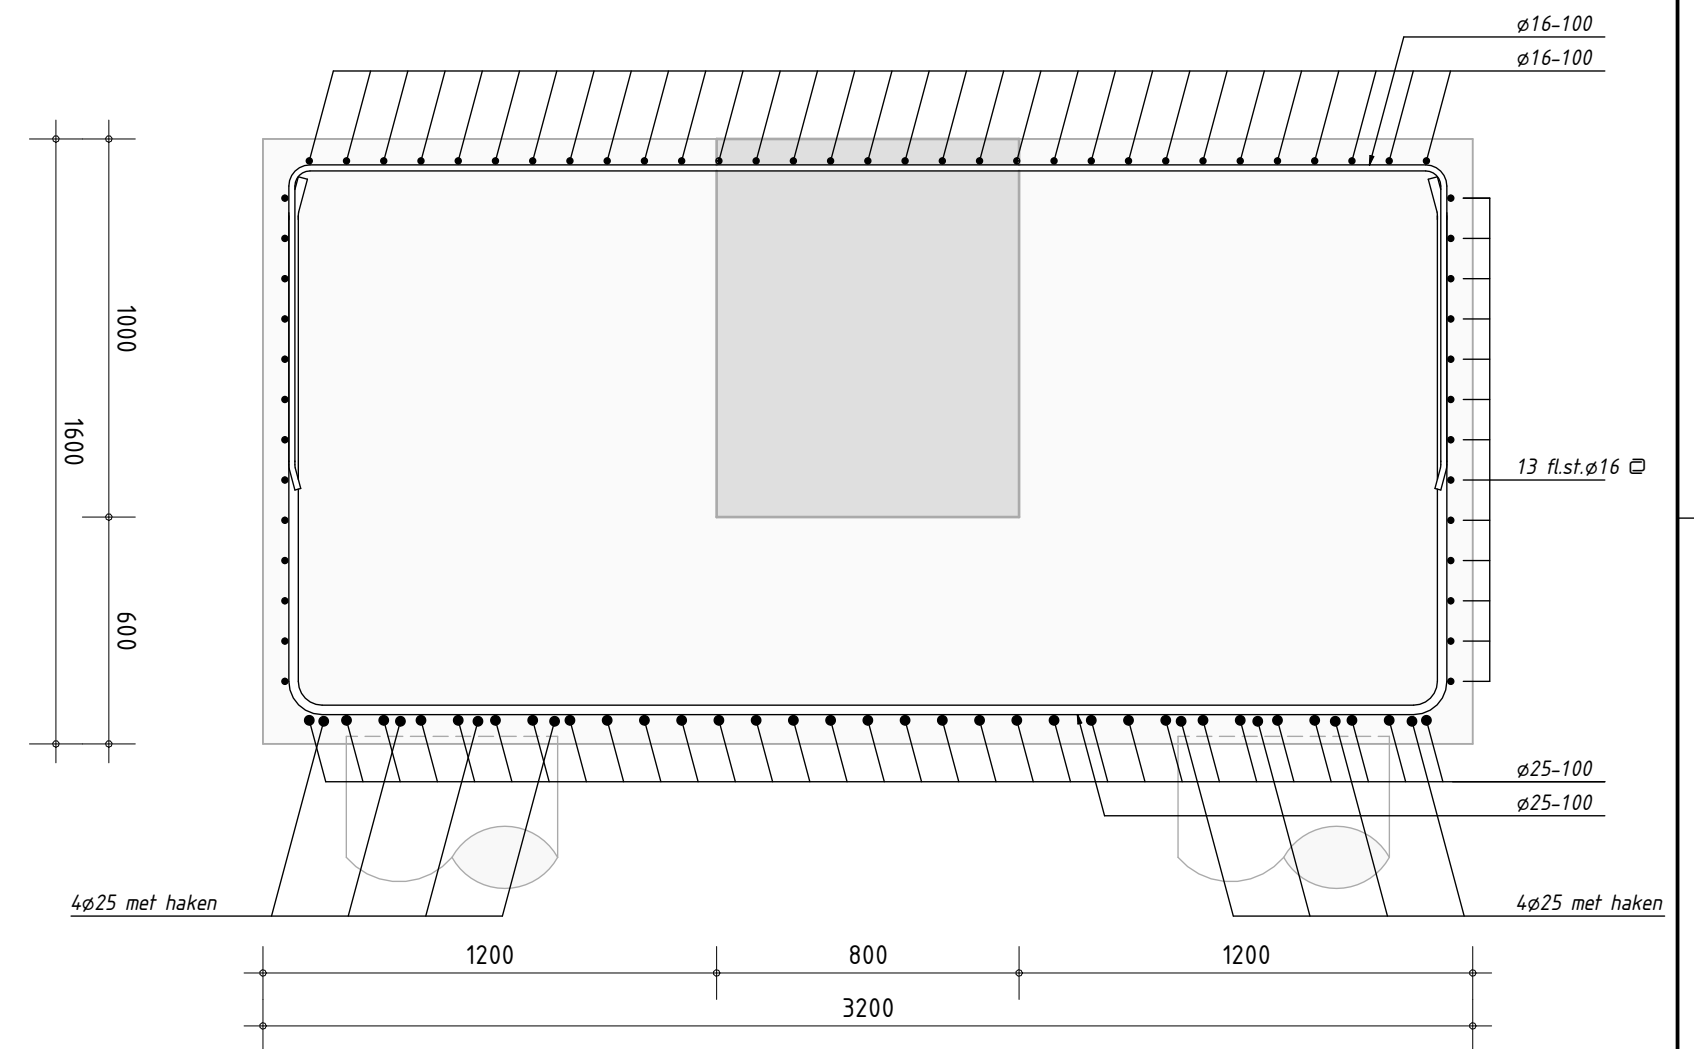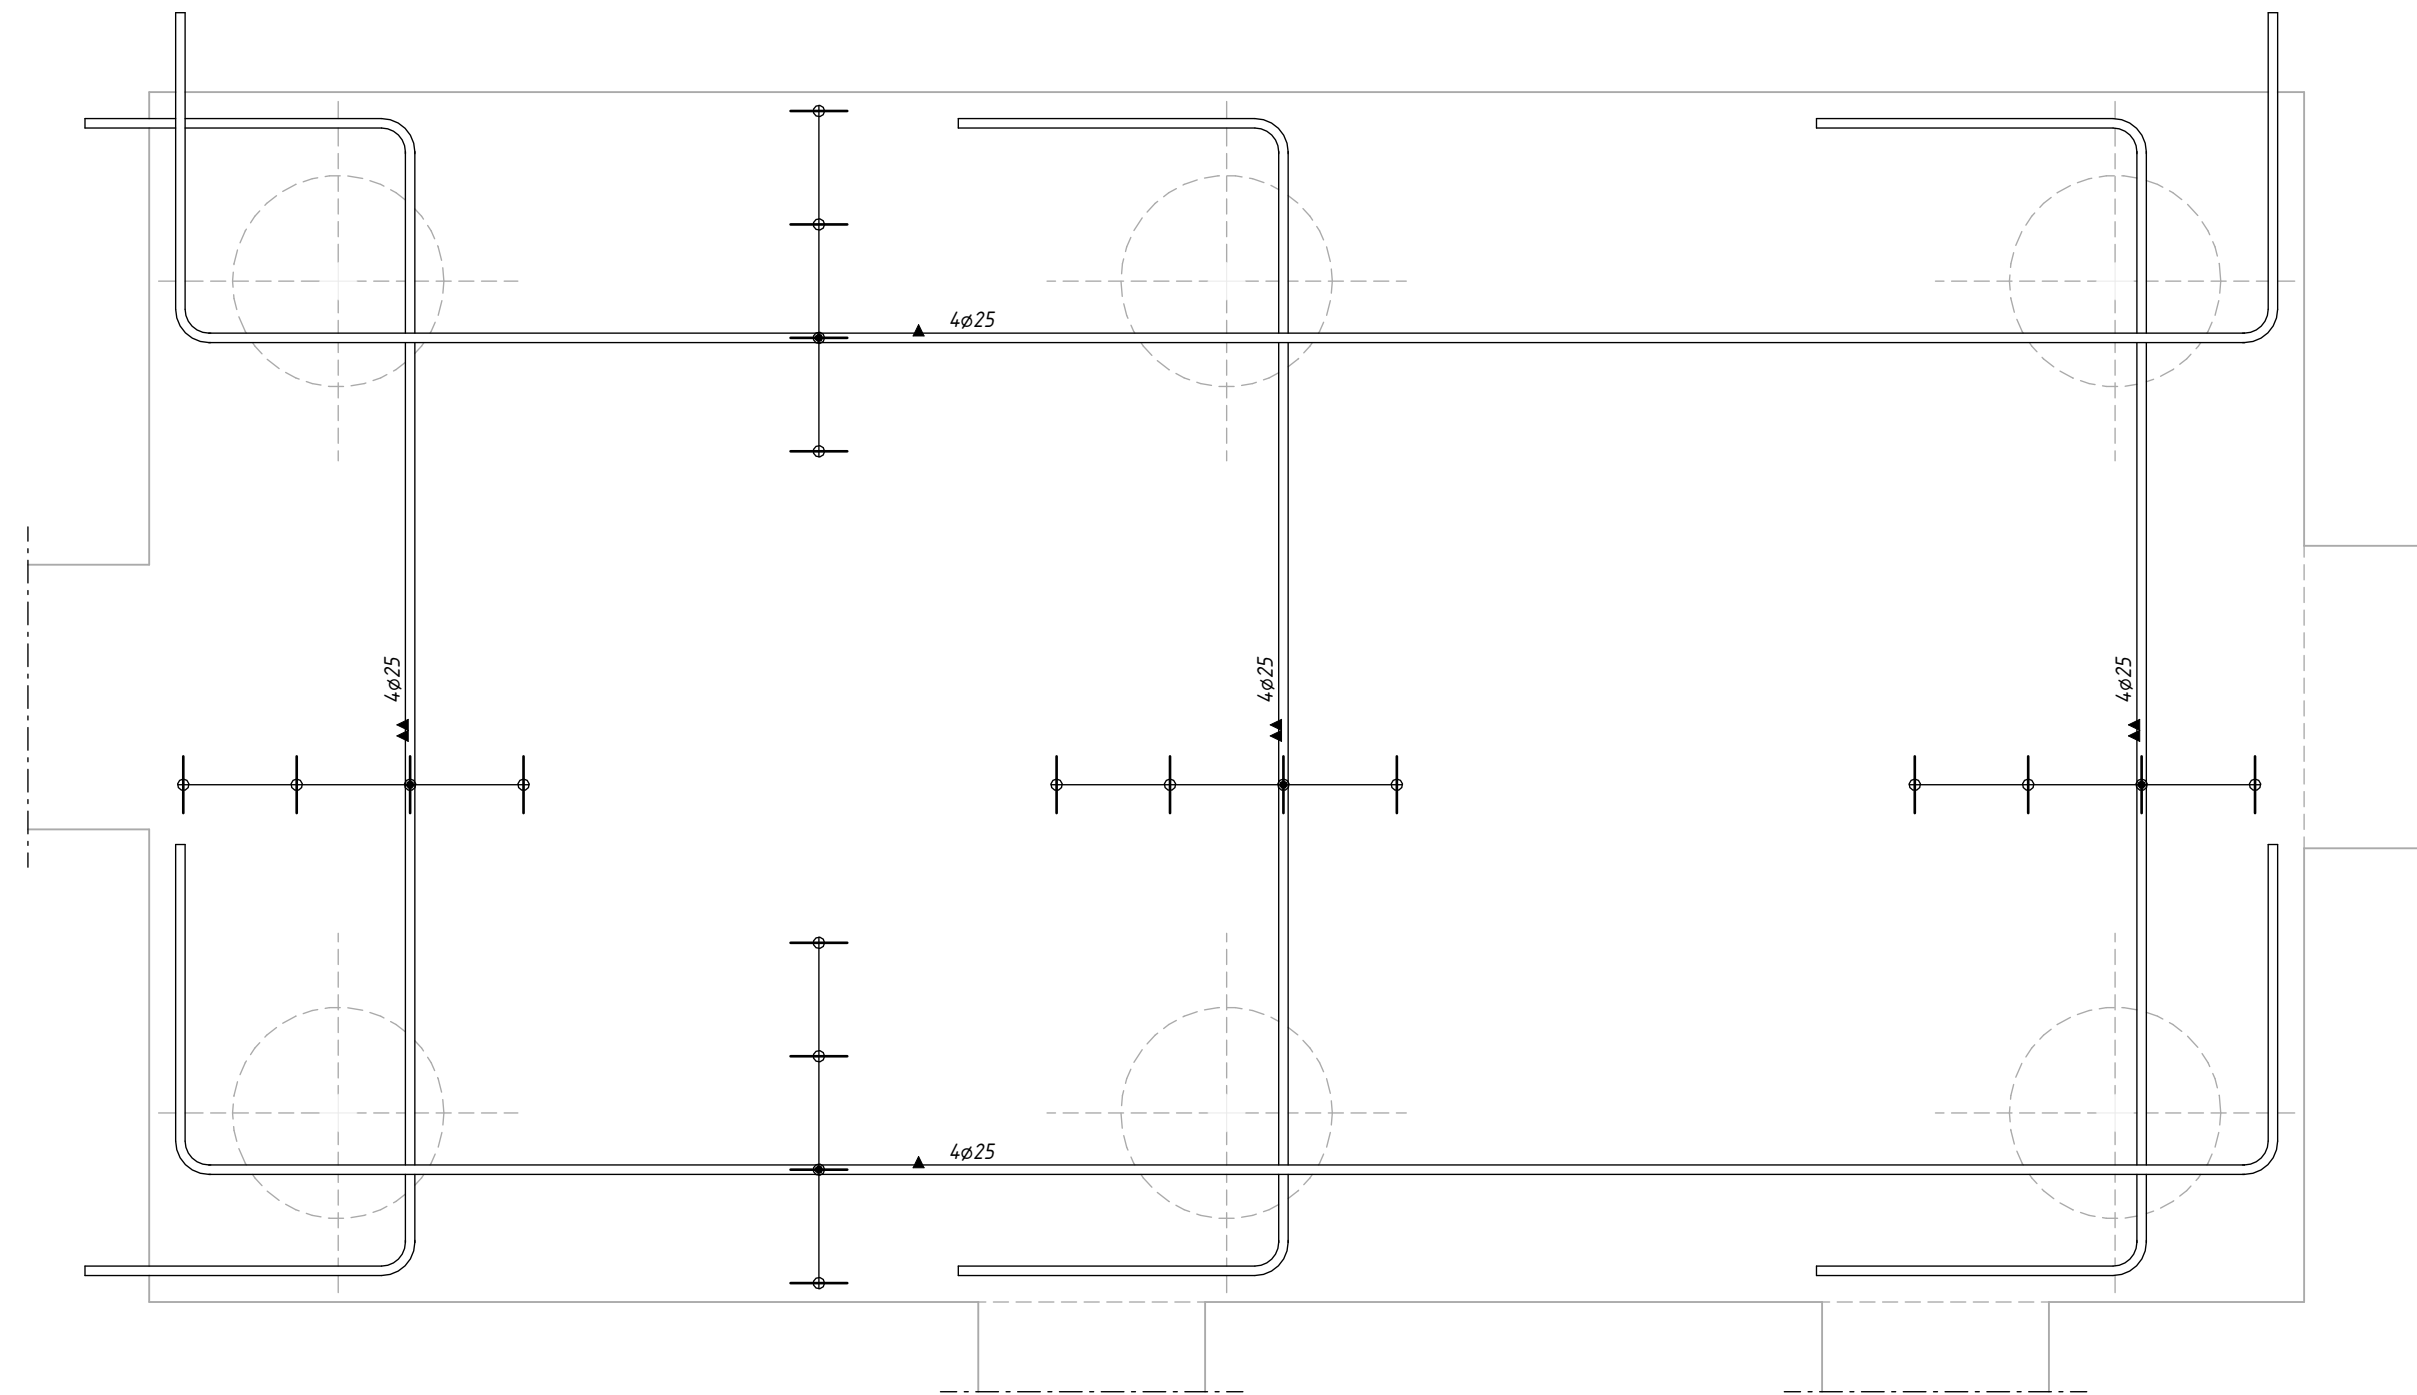

- Betonkwaliteit: C35/45
- Voor renvoaien zie voorblad poerenboekje U0-300



schaal 1 : 20
datum 06-03-2026
wijziging -
tekenaar R. Hooymans

poermerk
Poer P.6w
projectnr. 121054
tekeningnr. U0-300w