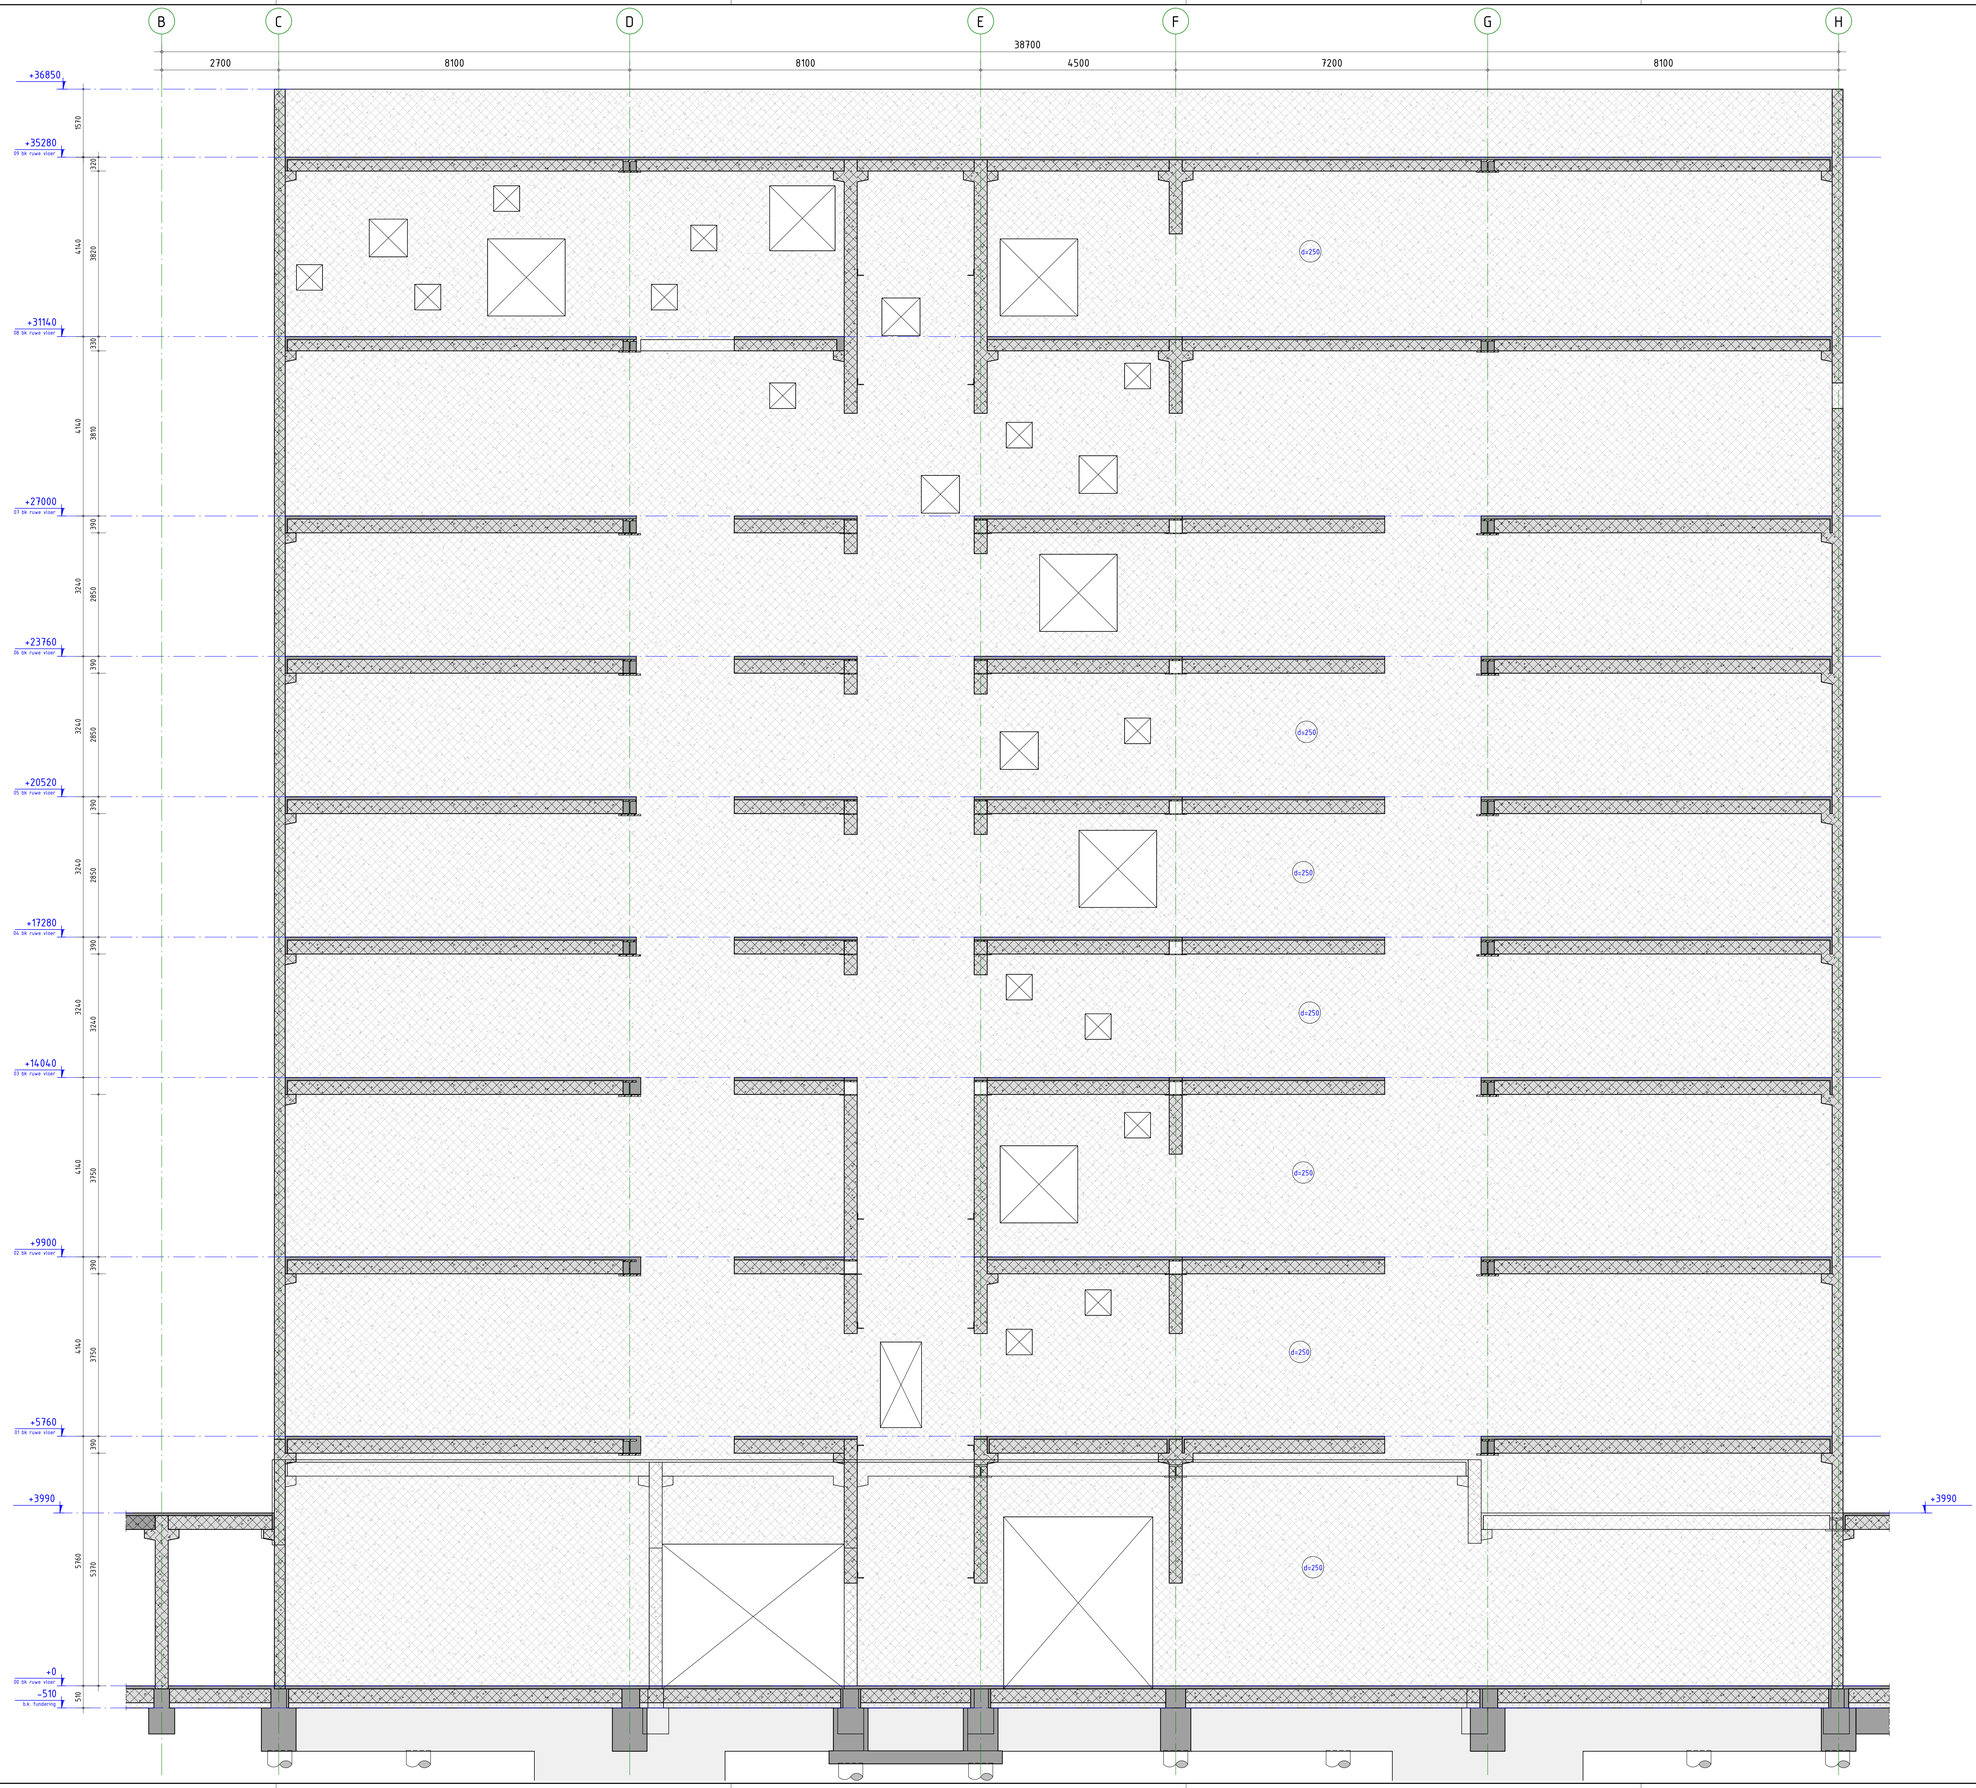


BRONVERMELDING

Omschrijving	Datum	Versie
- Constructief model en tekeningen vigins Bouwkundige ondertegger: A5630_Depot Collecties Utrecht_UO_R04_260828	31-08-2026	

BRANDWERENDHEID

Onderdeel	Eis	Eis = tijdsduur van de brandwerendheid met betrekking tot bezwijken in minuten.
- Hoofddragconstructie	90 min	

ALGEMENE OPMERKINGEN


- Alle hoogtematen t.o.v. Peil (tenzij anders aangegeven).
- Alle maten in mm (tenzij anders aangegeven).
- Voor overige maatvoering zie bouwkundige tekeningen).
- Voor zenvooien zie tekening plattegrond.

LEGENDA

Materialen

- Beton
- Prefab beton

Overspanningsrichting(en)

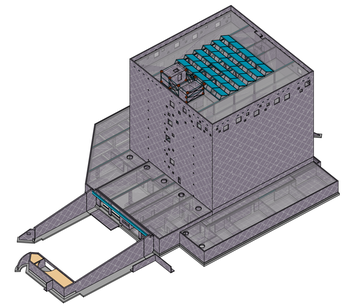

onschrijving wijziging		datum	getekend
	E		
	D		
Diverse wijzigingen.	C	25-09-2026	D. van Riek
diverse wijzigingen t.b.v. bezuinigingen	B	07-09-2026	S. Afman
Definitief	A	21-11-2025	R. Hooymans

PIETERS **Definitief**

Pieters
Vakgroep Constructie
Kennemerplein 16
2011 MJ Haarlem
023-5431999

info.haarlem@pieters.net
www.pieters.net

project
Depot Collecties, Utrecht

opdrachtgever
Gemeente Utrecht

architect
DP6 architectuurstudio

onderwerp
Toren gevel as 4

formaat	A0
schaal	1 : 50
datum	03-11-2025
fase	Uitvoeringsgereed Ontwerp
projectleider	ir. P. Smit
tekenaar	R. Hooymans
projectnr.	121054
tekeningnr.	UO-500
wijz.	C