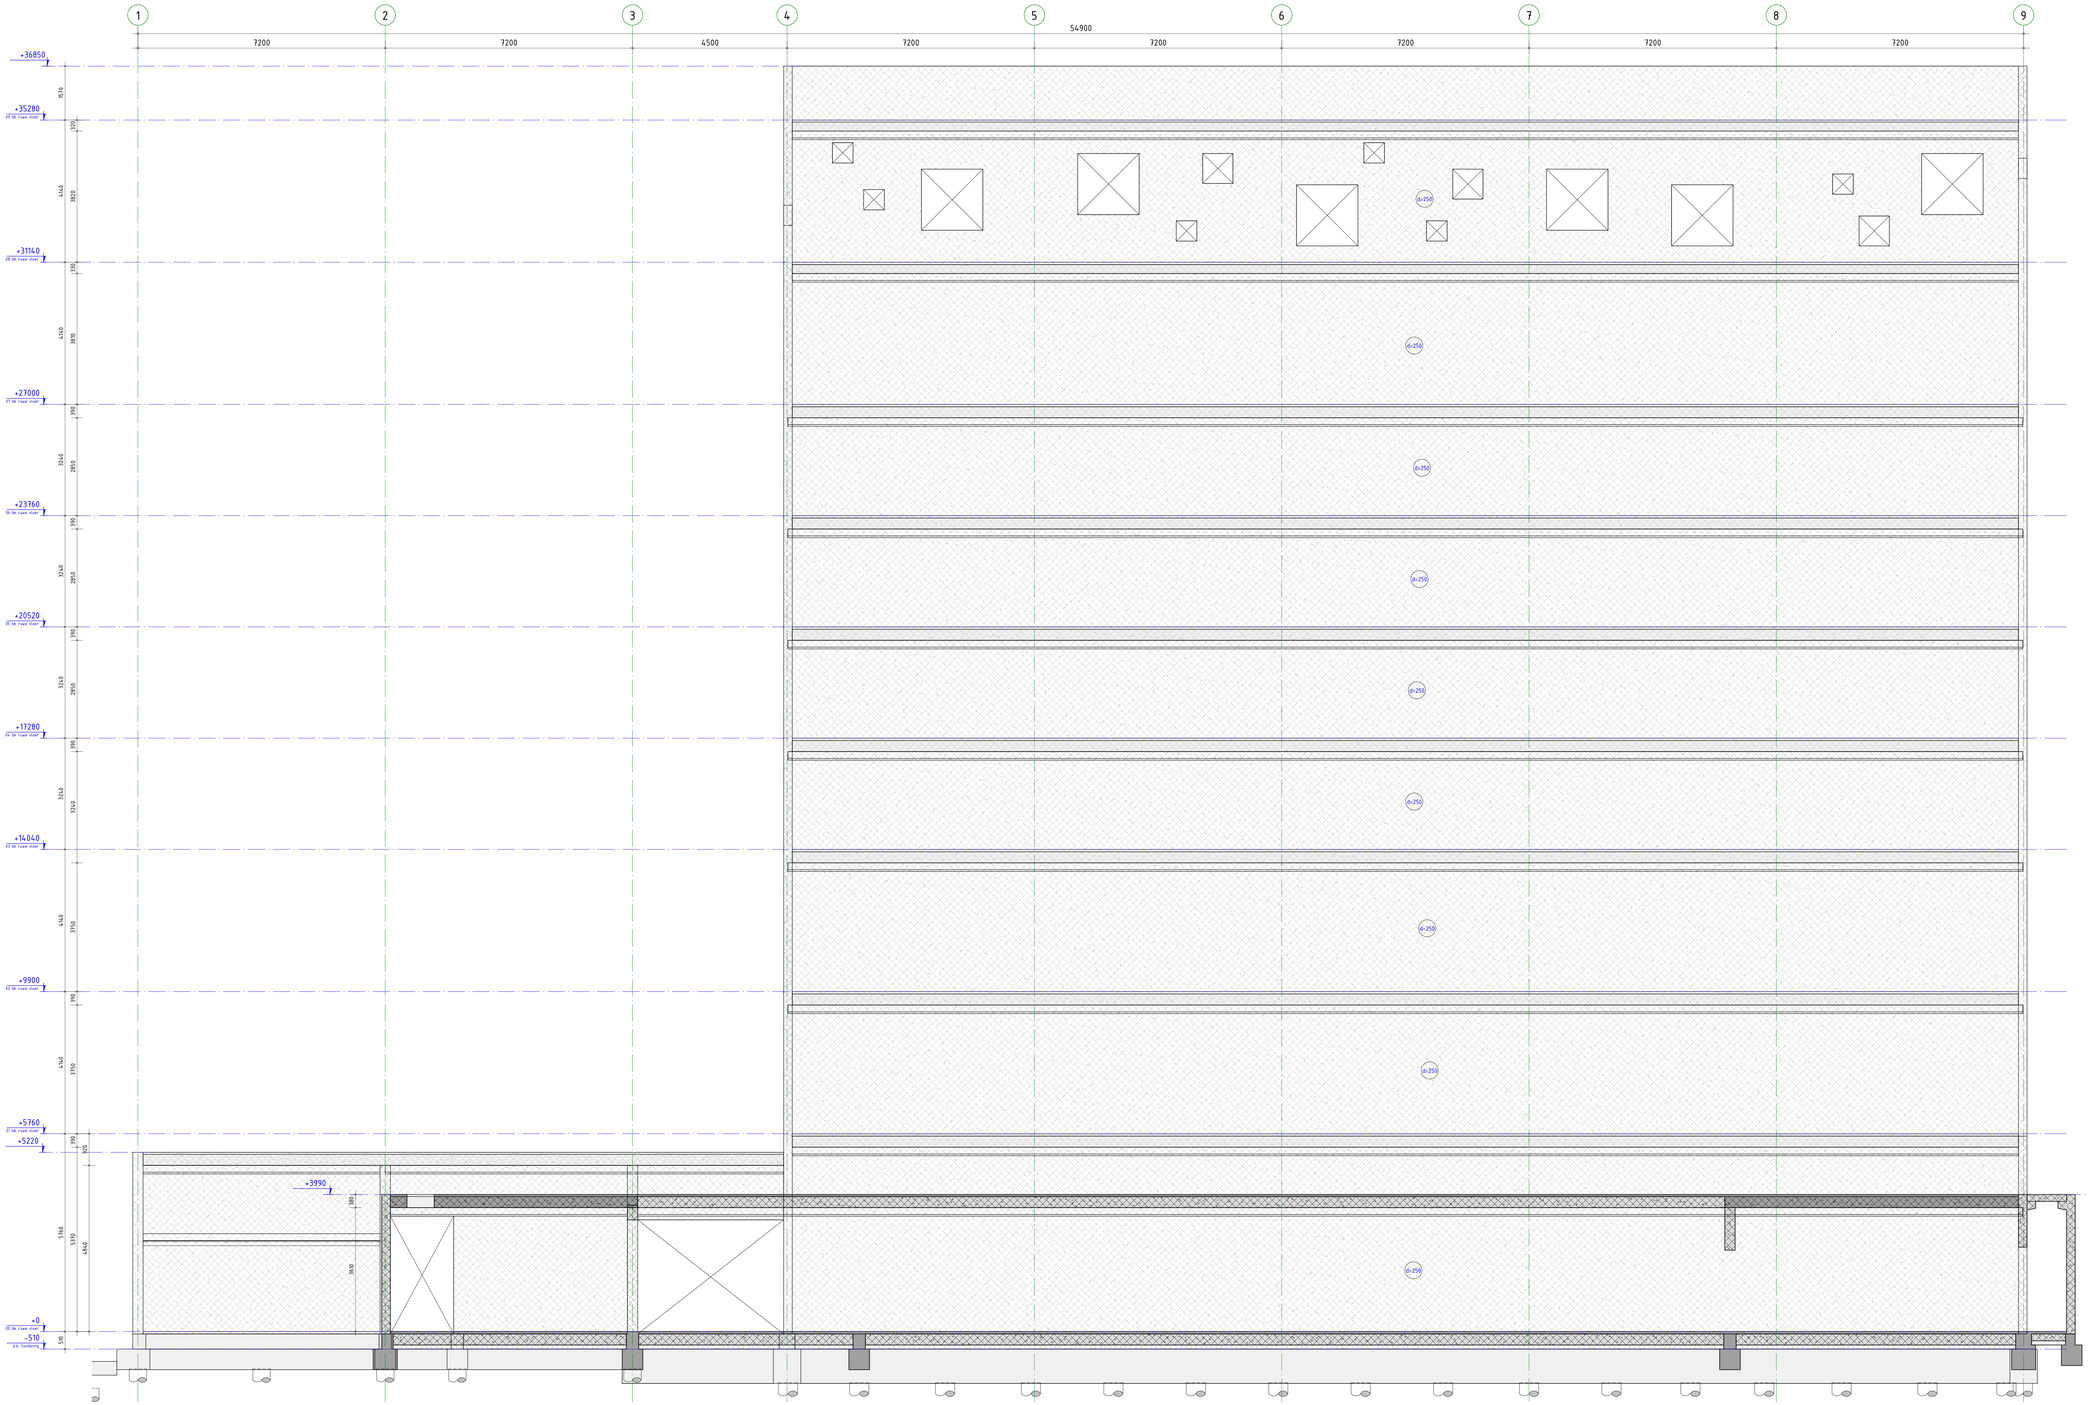


BRONVERMELDING

Omschrijving	Datum	Versie
- Constructief model en tekeningen vlgns Bouwkundige onderlegger: A5630_Depot Collecties Utrecht_UO_R24_260828	31-08-2026	

BRANDWEERENGHEID

Onderdeel	Eis
- Hoofddraagconstructie	90 min.

Eis = Tijdsduur van de brandweerendheid met betrekking tot bezwijken in minuten.

ALGEMENE OPMERKINGEN


- Alle hoogtematen t.o.v. Peil (tenzij anders aangegeven).
- Alle maten in mm (tenzij anders aangegeven).
- Voor overige maatvoering zie bouwkundige tekeningen(.
- Voor renvooien zie tekening plattegrond.

LEGENDA

Materialen

Overspanningsrichting(en)

- Beton
- Prefab beton

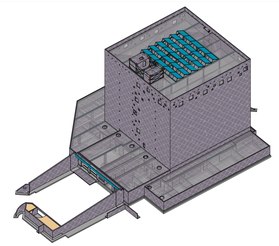

omschrijving wijziging	datum	getekend
	E	
	D	
Diverse wijzingen.	C 25-09-2026	D. van Riek
diverse wijzingen t.b.v. bezuinigingen	B 07-09-2026	S. Alhaan
Definitief	A 21-11-2025	R. Hooykaas

PIETERS Definitief

Pieters
Vakgroep Constructie
Kennemerplein 16
2011 EL Haarlem
023-5439999

info.haarlem@pieters.net
www.pieters.net

project	Depot Collecties, Utrecht
opdrachtgever	Gemeente Utrecht
architect	DP6 architectuurstudio
formaat	84x1568
schaal	1 : 50
datum	03-11-2025
fase	Uitvoeringsgereed Ontwerp
projectleider	ir. P. Smit
tekenaar	A. Spaakstra

onderwerp
Toren gevel as C

projectnr
121054

tekeningnr. wijz
UO-502 C