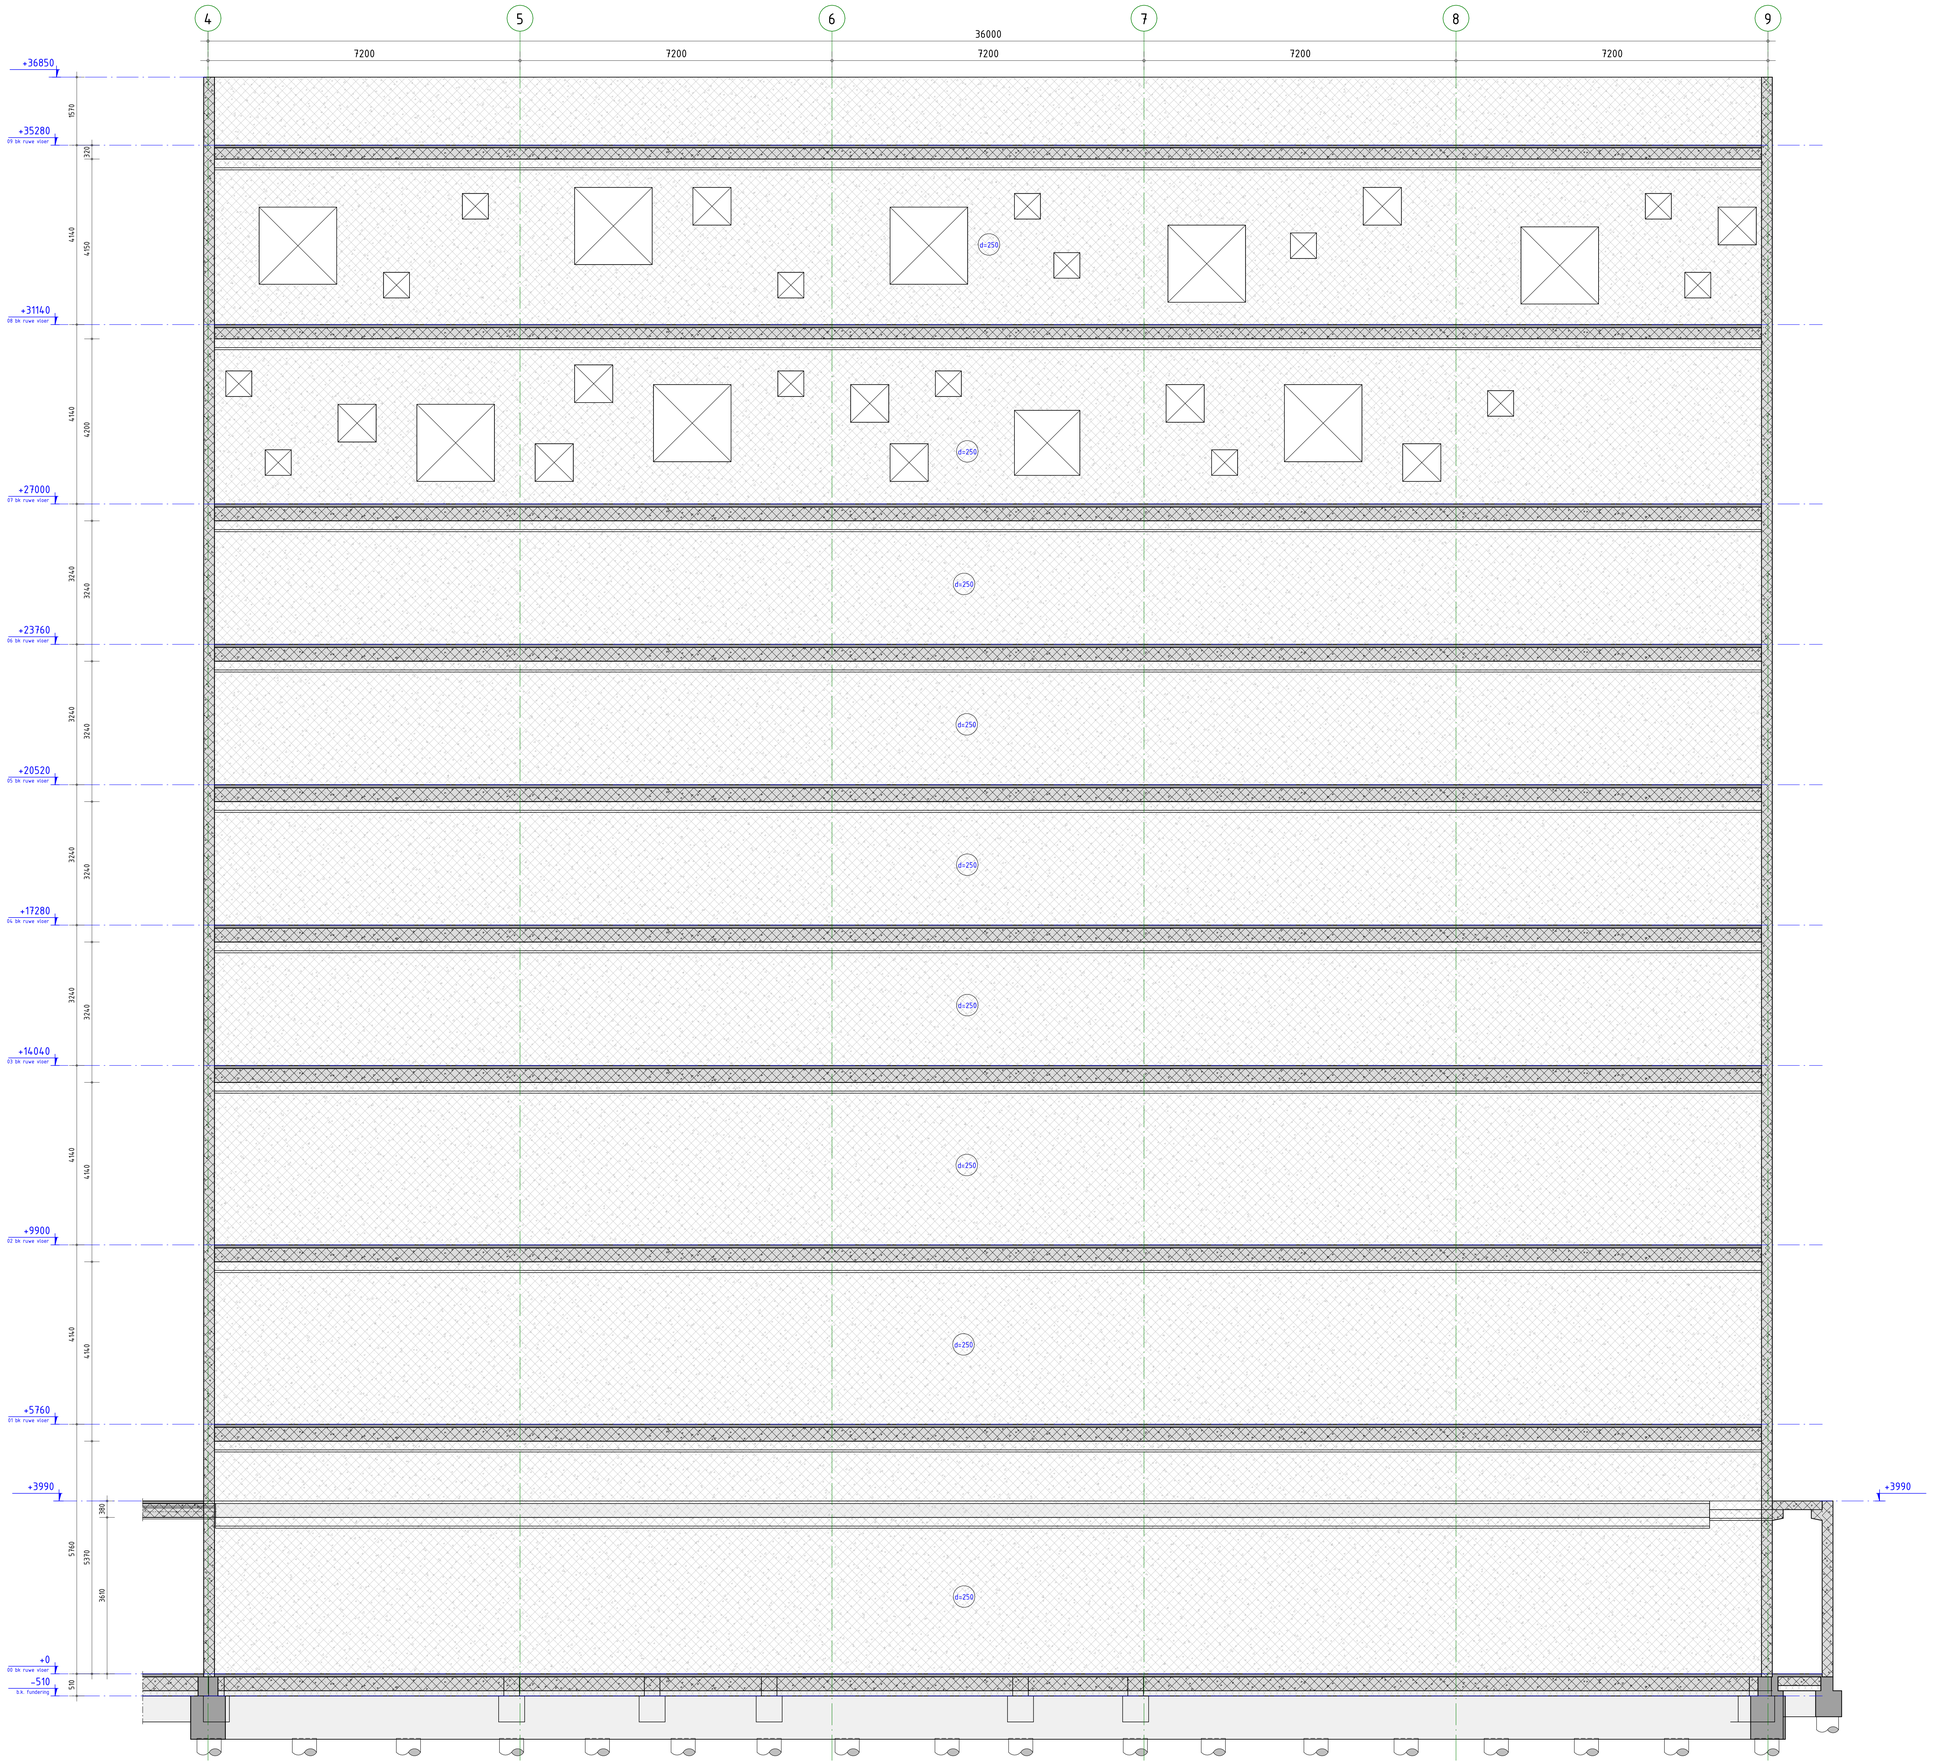


BRONVERMELDING

Omschrijving	Datum	Versie
- Constructief model en tekeningen vlgns Bouwkundige onderlegger: A5630_Depot Collecties Utrecht'_UO_R24_260828	31-08-2026	

BRANDWEERENDHEID

Onderdeel	Eis
- Hoofddraagconstructie	90 min

Eis = tijdsduur van de brandweerendheid met betrekking tot bezwijken in minuten.

ALGEMENE OPMERKINGEN


- Alle hoogtematen t.o.v. Peil (tenzij anders aangegeven).
- Alle maten in mm (tenzij anders aangegeven).
- Voor overige maatvoering zie bouwkundige tekening(en).
- Voor renvooien zie tekening plattegrond.

LEGENDA

Materialen

- Beton
- Prefab beton

Overspanningsrichting(en)

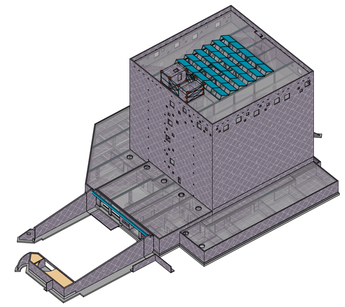

omschrijving wijziging	datum	getekend
	E	
	D	
Diverse wijzigingen.	C 25-09-2026	D. van Riek
diverse wijzigingen t.b.v. bezuinigingen	B 07-09-2026	S. Afkan
Definitief	A 21-11-2025	R. Hooymans

PIETERS **Definitief**

Pieters
Vakgroep Constructie
Kennemerplein 76
2011 MJ Haarlem
023-5439999

info.haarlem@pieters.net
www.pieters.net

project
Depot Collecties, Utrecht

opdrachtgever
Gemeente Utrecht

architect
DP6 architectuurstudio

formaat	A0
schaal	1 : 50
datum	03-11-2025
fase	Uitvoeringsgereed Ontwerp
projectleider	ir. P. Smit
tekenaar	A. Spoelstra

onderwerp
Toren gevel as H

projectnr.
121054

tekeningnr. wijz.
UO-503 C