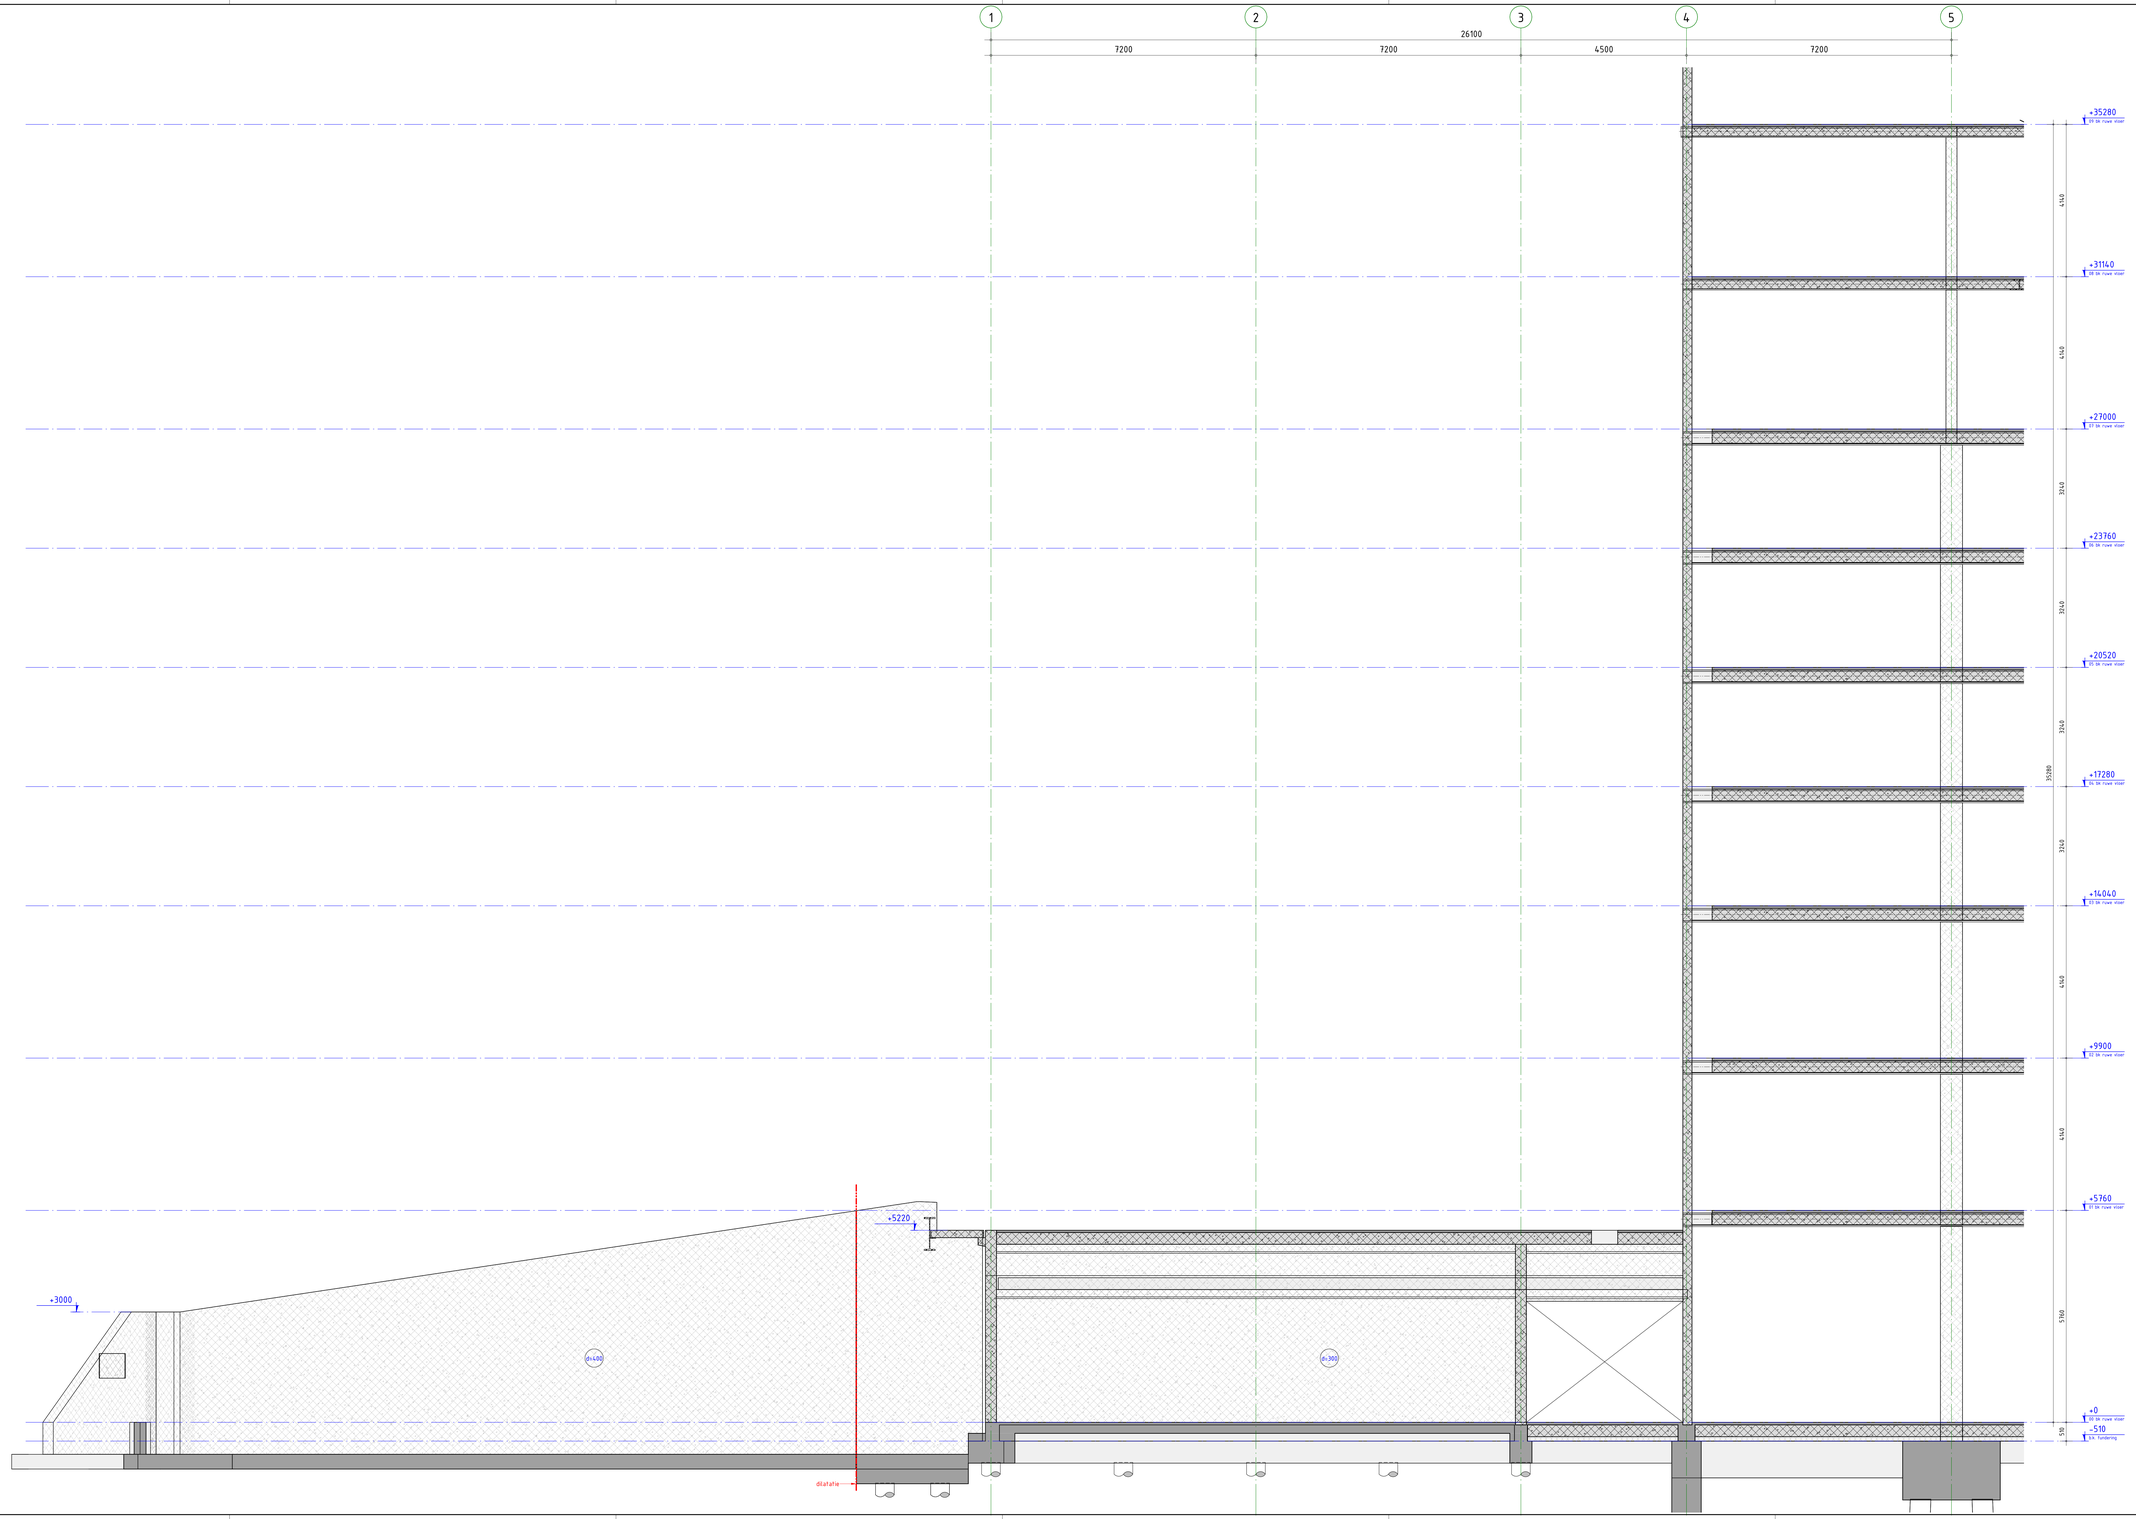


BRONVERMELDING

Omschrijving	Datum	Versie
– Constructief model en tekeningen volgens Bouwkundige onderlegger: A5630_Depot_251013_UO-model.rvt	11-10-2025	

BRANDWEERDHEID

Onderdeel	Eis	Eis = fijnboom van de brandweerendheid met betrekking tot bezwijken in minuten.
– Hoofddraagconstructie	90 min.	

ALGEMENE OPMERKINGEN


- Alle hoogtematen t.o.v. Peil (tenzij anders aangegeven).
- Alle maten in mm (tenzij anders aangegeven).
- Voor overige maatvoering zie bouwkundige tekeningen).
- Voor rioolvoeien zie tekening plattegrond.

LEGENDA

Materialen

Overspanningsrichting(en)

- Beton
- Prefab beton
- Kalkzandsteen
- Gelamineerd hout

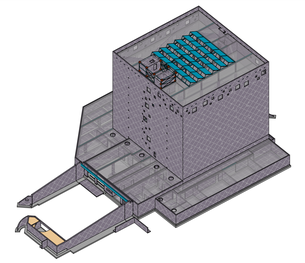

omschrijving wijziging	datum	getekend
	E	
Diverse wijzigingen.	D 25-09-2026	D. van Riek
diverse wijzigingen t.b.v. bezuinigingen	C 03-09-2026	S. Afman
diverse wijzigingen t.b.v. bezuinigingen	B 04-09-2026	S. Afman
Definitief	A 25-11-2025	R. Hooykaas

PIETERS **Definitief**

Pieters
Vakgroep Constructie
Kennemerplein 16
2011 MJ Haarlem
023-5439999

info.haarlem@pieters.net
www.pieters.net

project	Depot Collecties, Utrecht
opdrachtgever	Gemeente Utrecht
architect	DP6 architectuurstudio
formaat	84/1410
schaal	1 : 50
datum	03-11-2025
fase	Uitvoeringsgereed Ontwerp
projectleider	ir. P. Slot
tekenaar	R. Hooykaas

onderwerp
Wand as G

projectnr.
121054

tekeningnr. **UO-507** wijz. **D**