



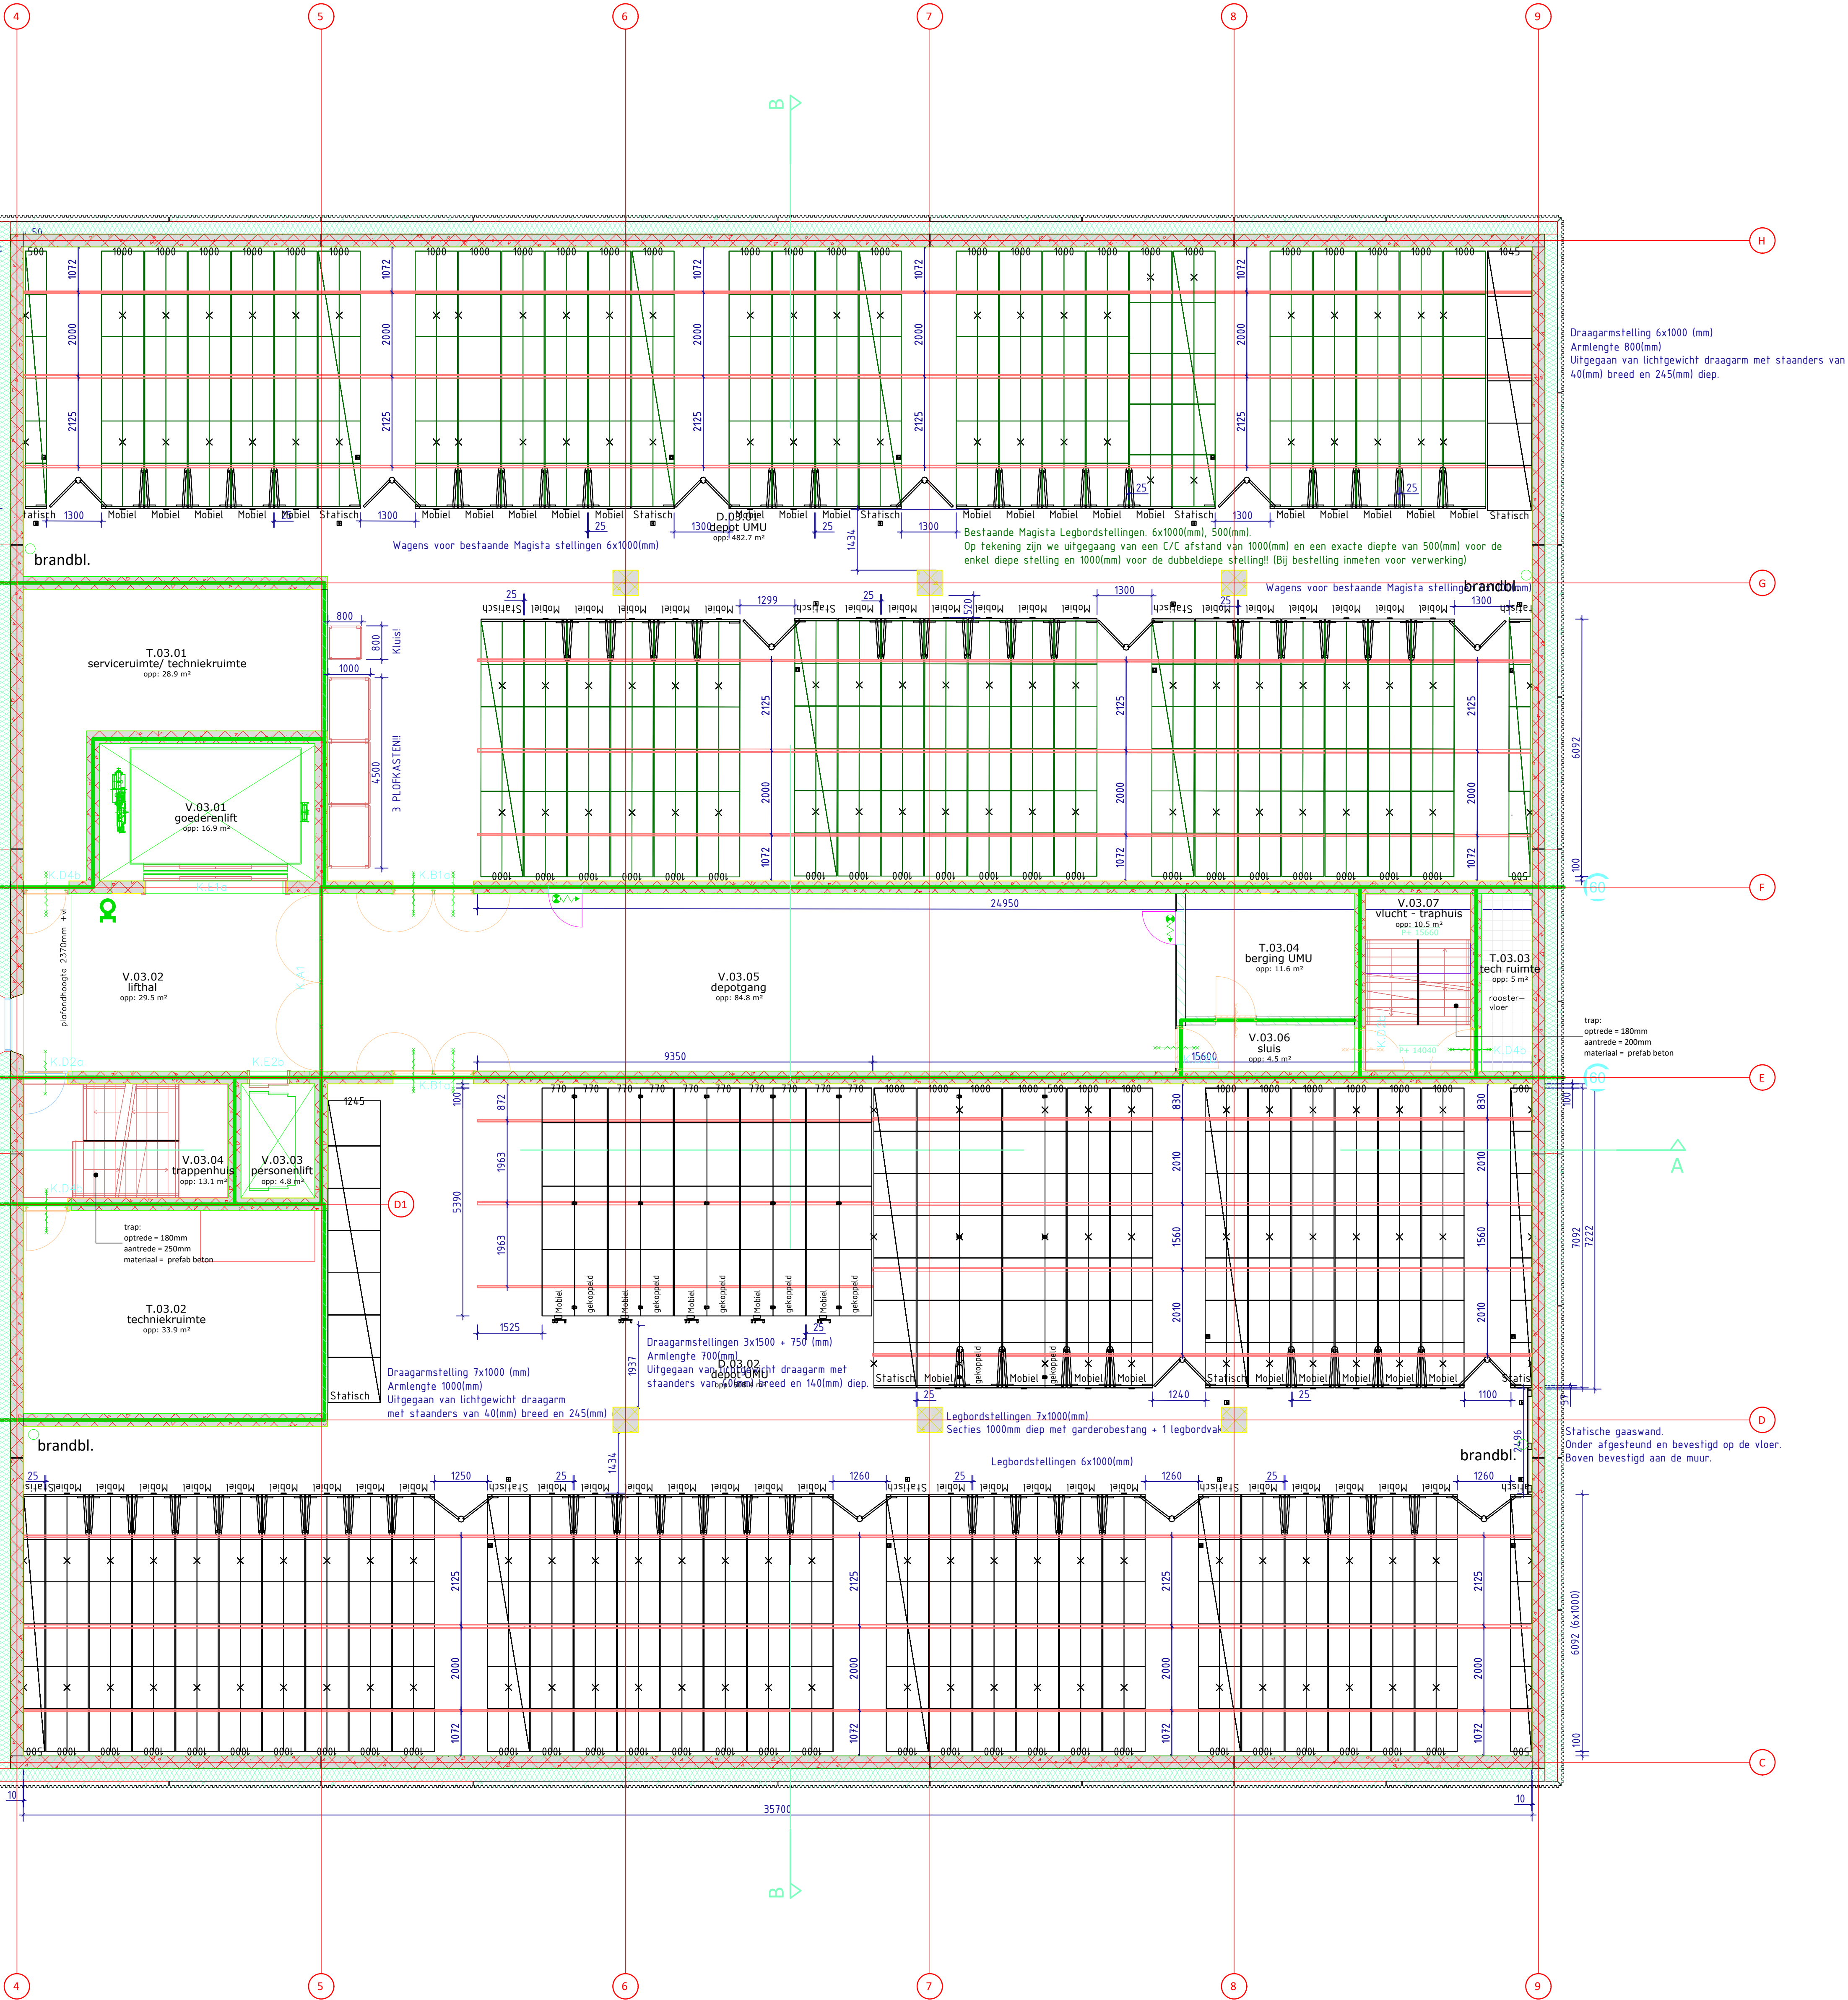


DERDE VERDIEPING 14.040+
1.384 m2 BVO


Aanzichten Ruimte D.03.01

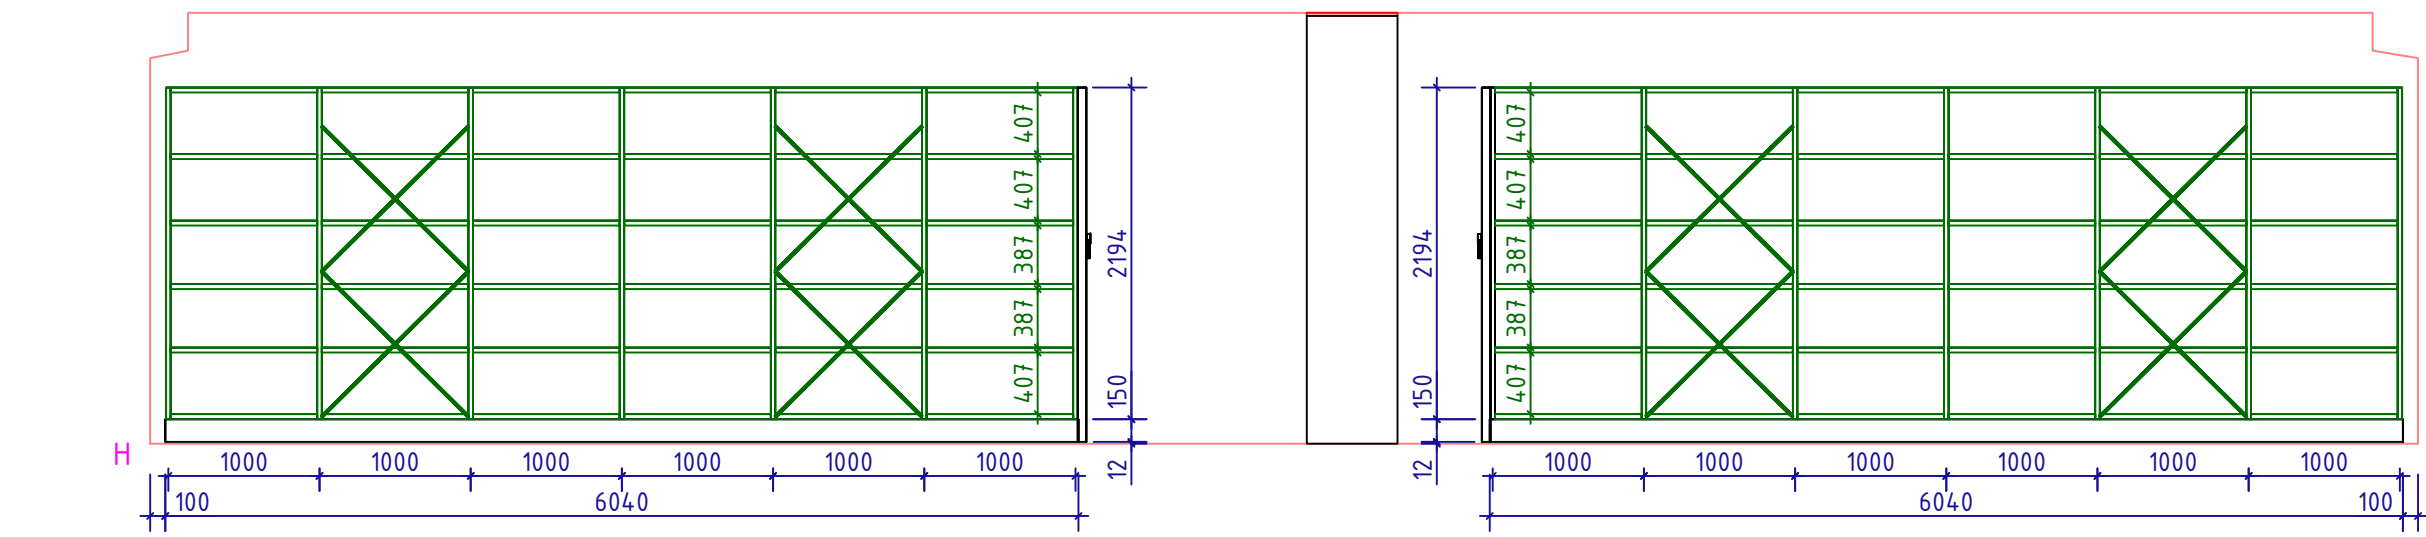

zijanzicht: magista stellingen op Bruynzeel wagens
• hoogte / indeling dient nader bepaald te worden.

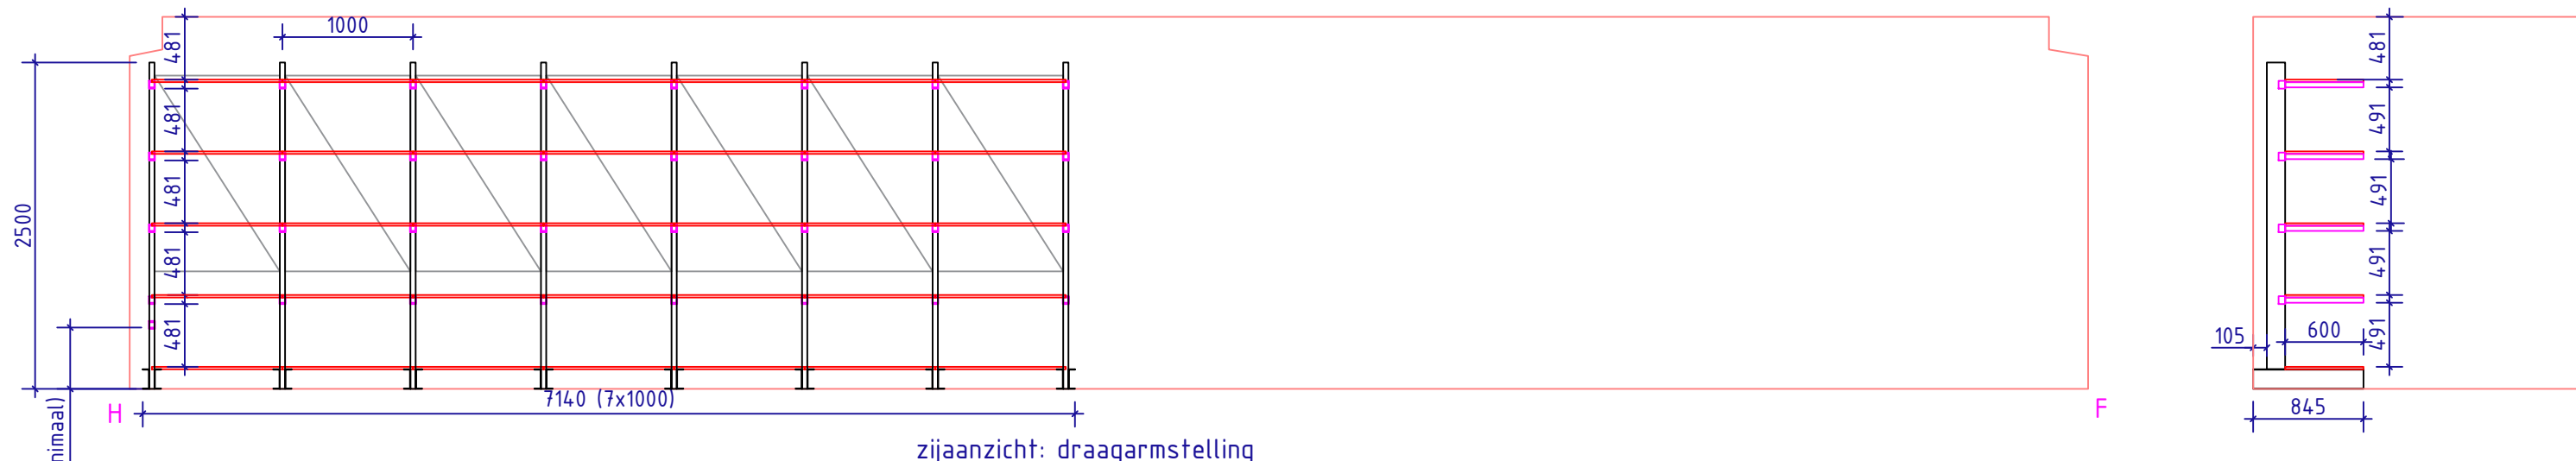


Aanzichten Ruimte D.03.02

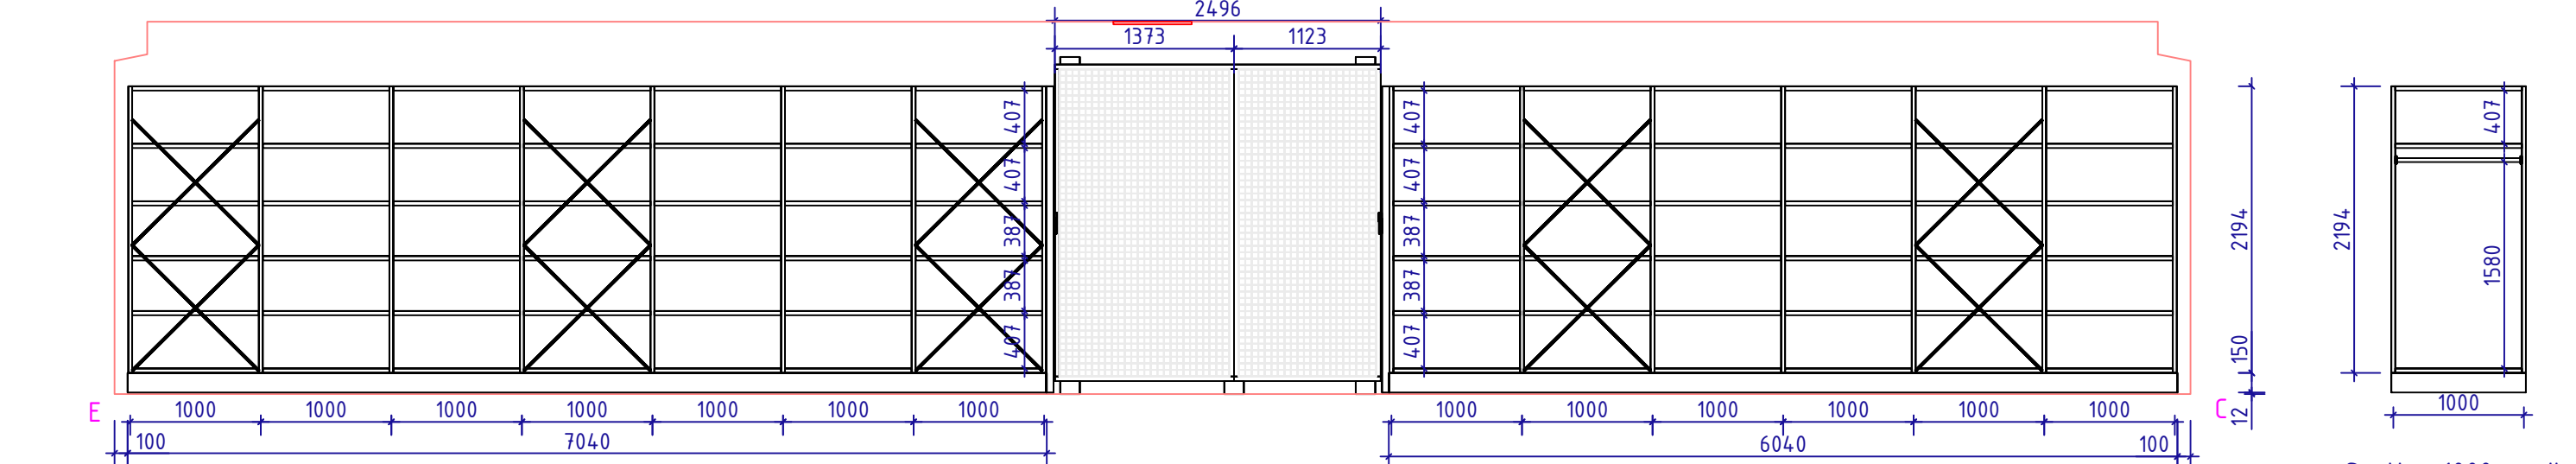

zijanzicht: legbordsstellingen



zijanzicht: draagarmstellingen

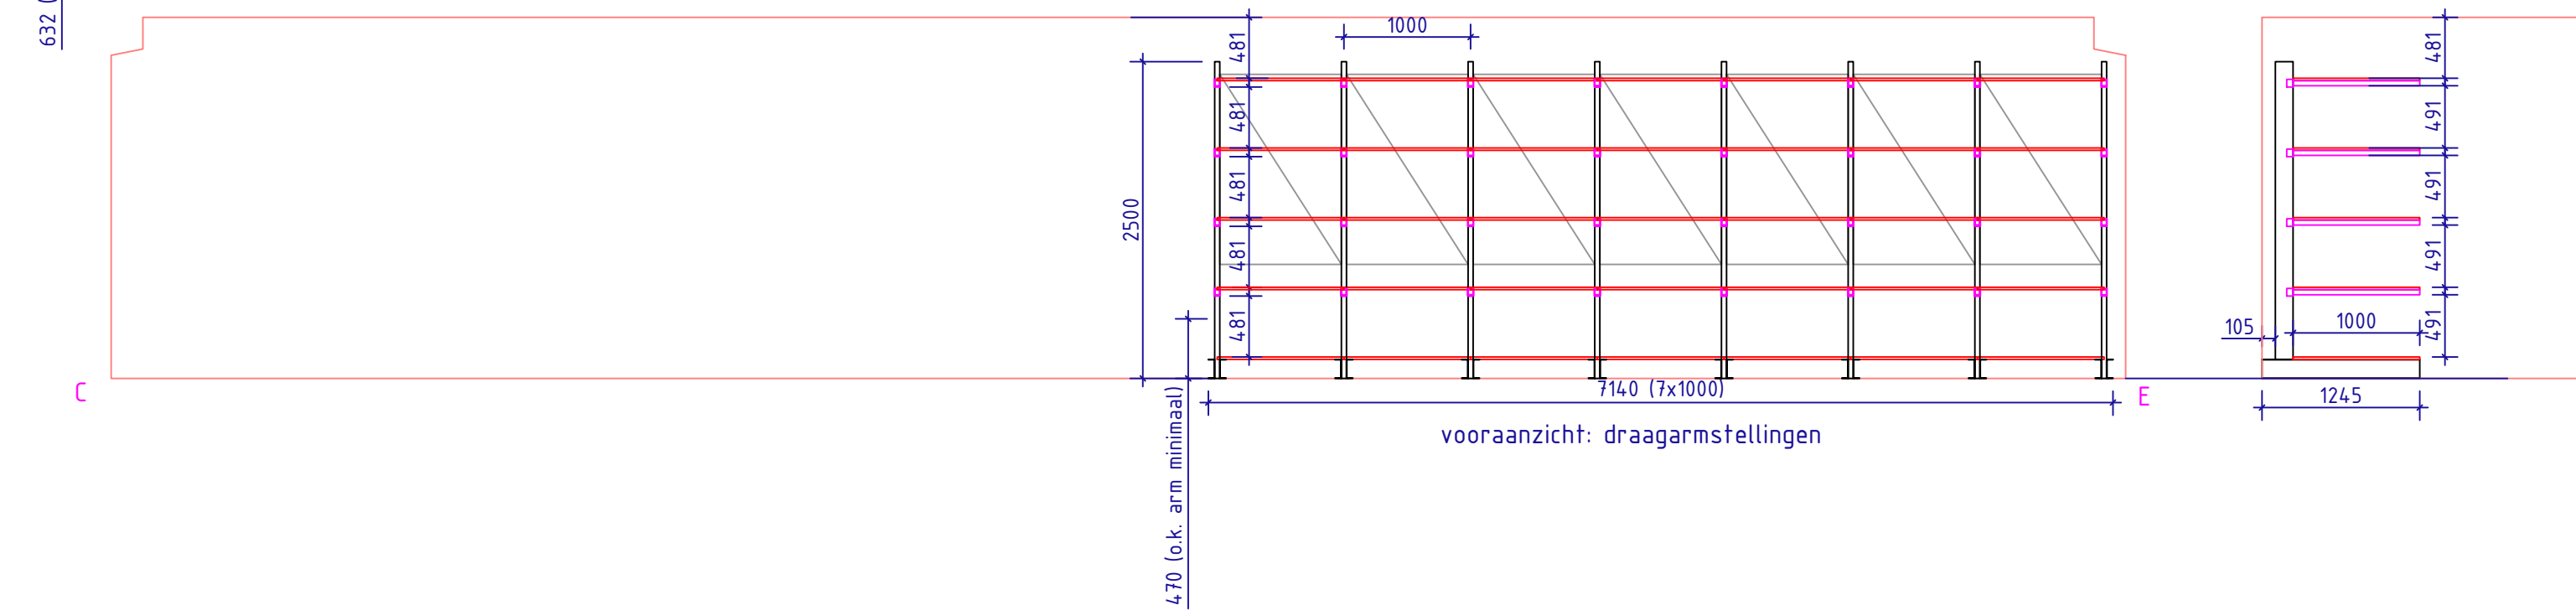

vooraanzicht: draagarmstellingen

A	D.03.01 + D.03.02: Cx afstand bij draagarmstelling gecorrigeerd naar 1000(mm)	AJ	20.04.24
Wijz. nr.	Opmerking	Door	Datum

De in de tekening genoemde normen en maximale waarden zijn alleen geldig in combinatie met de genoemde totale sectiebelasting en gelijkmatig over de
belasting verdeelde belasting.
Op elk punt van de rail mag de helling van de rail niet groter zijn dan 1 mm per 1000 mm en mag het hoogteverschil van naast elkaar liggende rails niet groter
zijn dan 1 mm per 1000 mm afstand. Het totale hoogteverschil doors op de rails mag maximaal +/- 3 mm zijn.