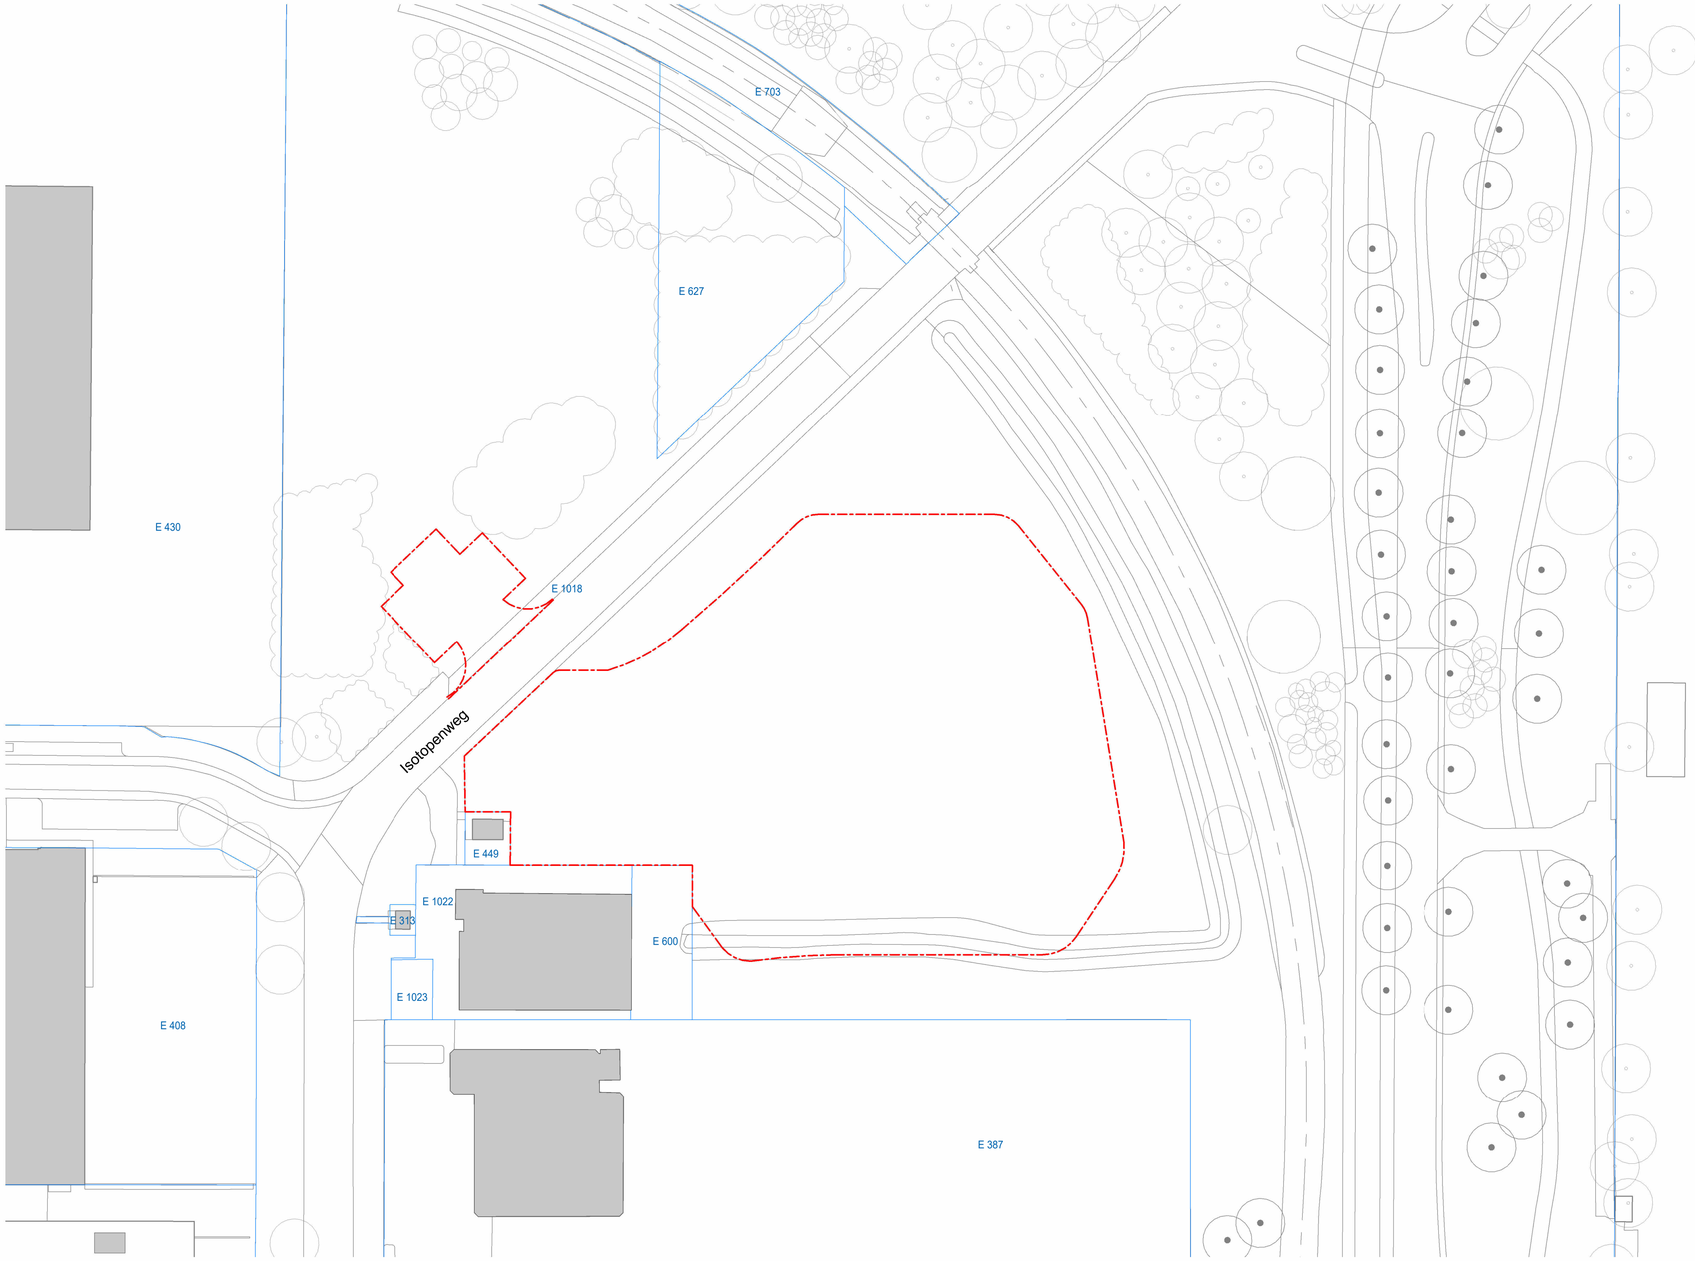


RENVOOI

bestaande bebouwing

scope project - 5447 m2

kadastrale grenzen met nummers

Kadastraal bekend:
Gemeente Catharijne
sectie E
nr. 1018


grenzen nieuw kadastraal perceel ntb.

A5630 UO-01-00b

SITUATIE bestaand

FORMAAT	A1	PROJECT	OPDRACHTGEVER	Dp6 Architectuurstudio
SCHAAL	1:500	Depot Collecties Utrecht	Gemeente Utrecht	2611 BP Delft
DATUM	25.09.2026	Isotopenweg		+31 15 211 01 10
STATUS	DEFINITIEF	3542 AK Utrecht		info@dp6.nl
GETEKEND				
GEWIJZIGD				

DP6

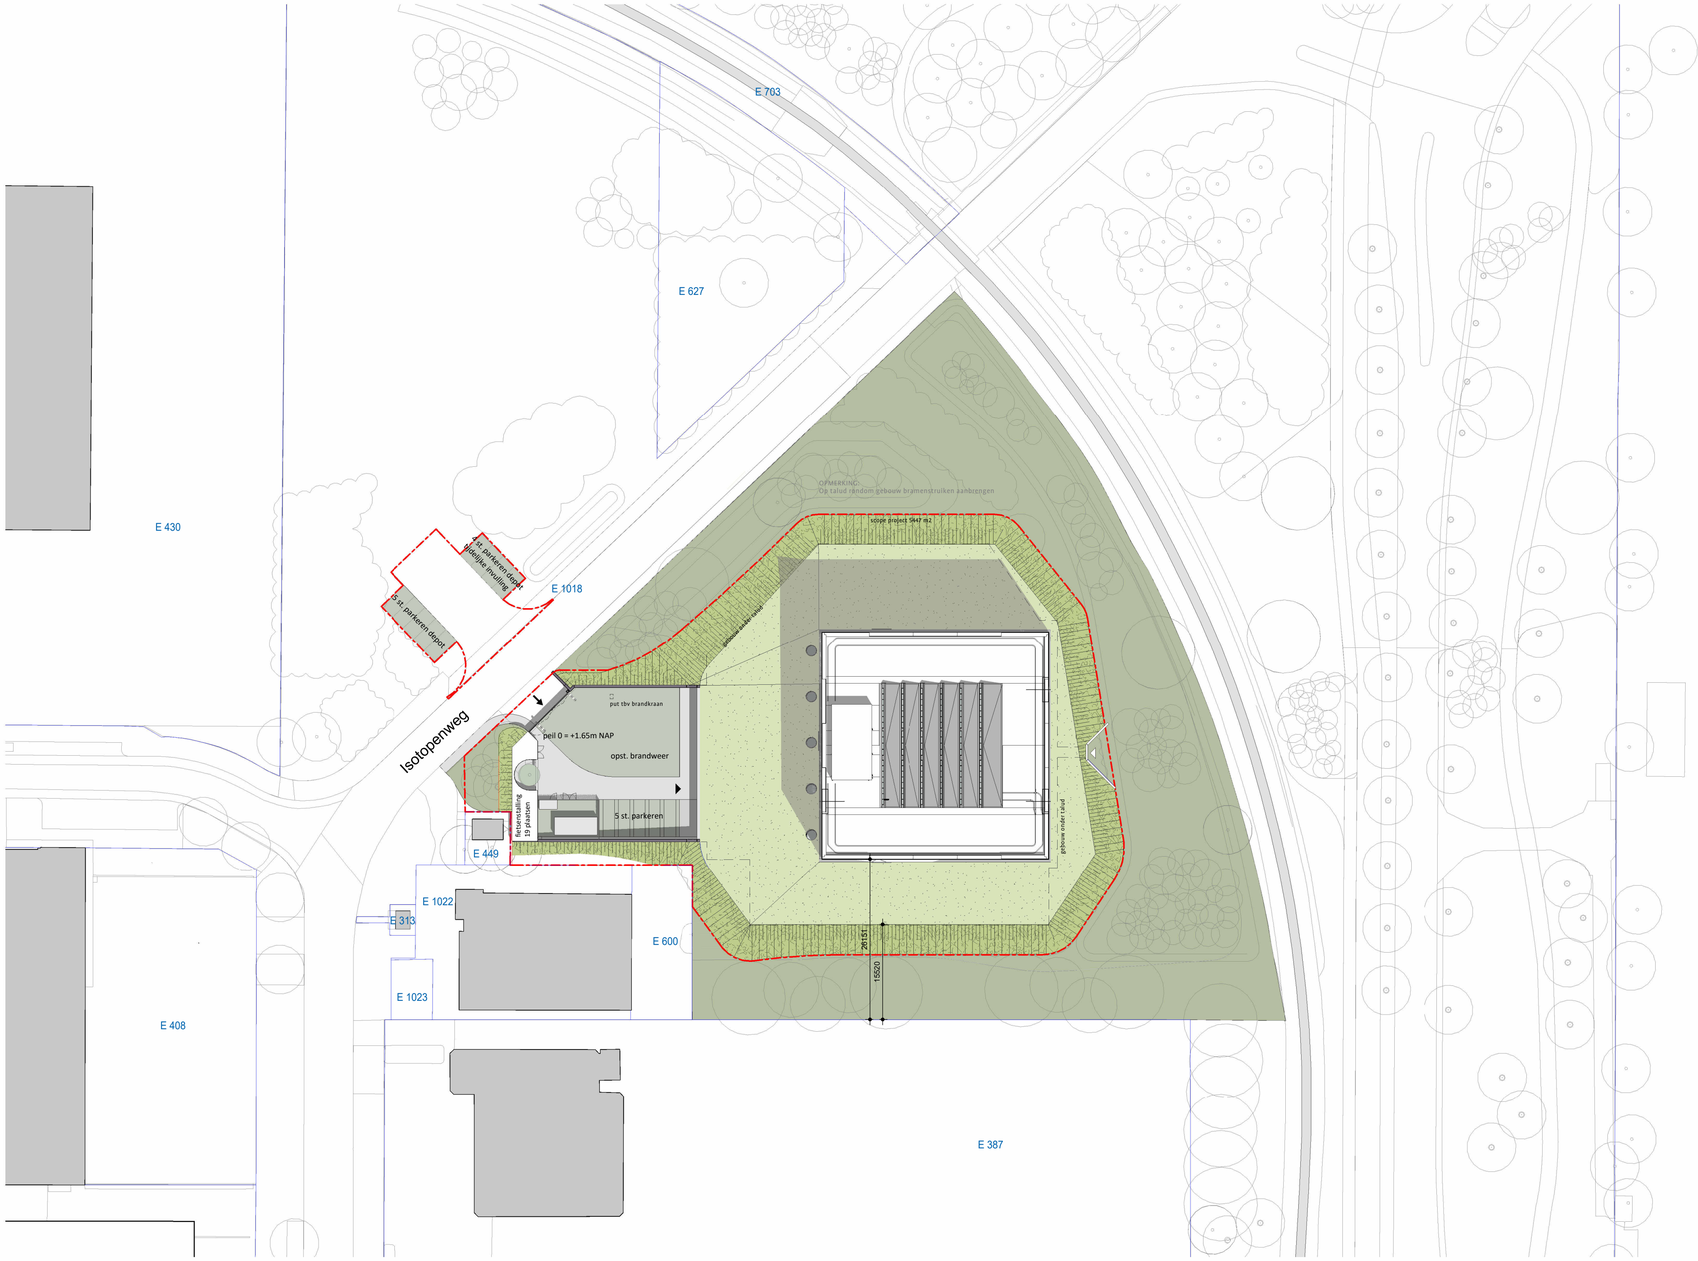

RENVOOI

- terrein hoofdentree
- gebouw entree
- neven entree
- halfverharding / groentegels
- sedum plus
- talud met bramenstruiken
- groen omgeving door gemeente
- bestaande bebouwing
- wandelpad
- bestaande bebouwing
- scope project - 5447 m2 + 352 m2 parkeren
- kadastrale grenzen met nummers
- talud
- bomen

Kadastraal bekend:
Gemeente Catharijne
sectie E
nr. 1018

grenzen nieuw kadastraal perceel ntb.

BVO-BG onder terp: 3216 m2
oppervlakte fietsberging/containerberging: 53 m2


N

DP6

A5630 UO-01-00

SITUATIE

FORMAAT	A1	PROJECT	OPDRACHTGEVER	Dp6 Architectuurstudio
SCHAAL	1:500	Depot Collecties Utrecht	Gemeente Utrecht	2611 BP Delft
DATUM	15.10.2026	Isotopenweg		+31 15 211 01 10
STATUS	DEFINITIEF	3542 AK Utrecht		info@dp6.nl
GETEKEND				
GEWIJZIGD				

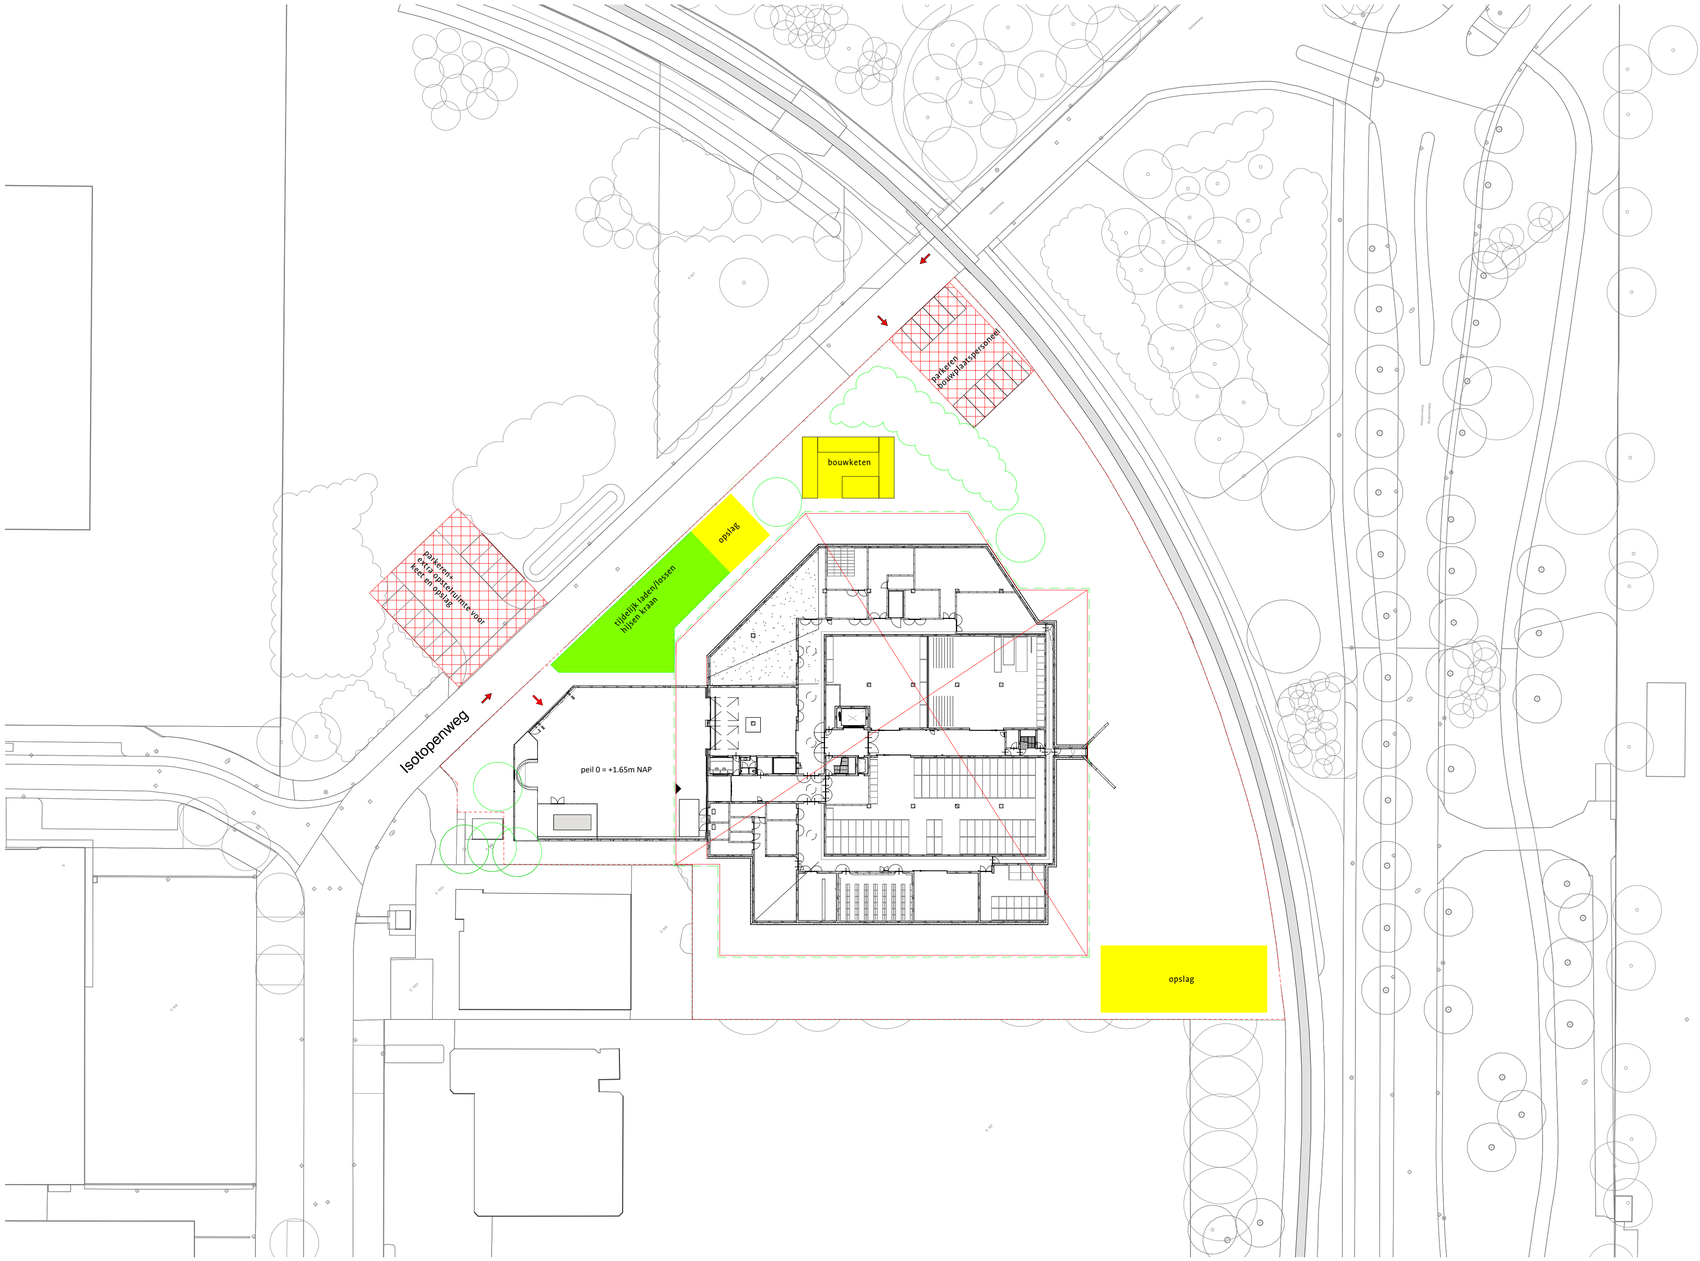

RENVOOI

- aan-/afvoer route tijdens de bouw
- gebouw entree
- zone mobiele hijskraan
- tijdelijk laden/lossen/hijssen kraan
- ruimtereservering bouwkeet/opslag/afvalcontainers
- parkeren bouwpersoneel en bezoekers
- grens bouwterrein / bouwplaatsafscheiding (type n.t.b.)
- bouwveiligheidszone
- bomen bestaand/behouden

Kadastraal bekend:
Gemeente Catharijne
sectie E
nr. 1018

N

DP6

A5630 UO-01-01

BOUWPLAATSINRICHTING

FORMAAT	A1	PROJECT	OPDRACHTGEVER	Dp6 Architectuurstudio
SCHAAL	1:500	Depot Collecties Utrecht	Gemeente Utrecht	2611 BP Delft
DATUM	25.09.2026	Isotopenweg		+31 15 211 01 10
STATUS	DEFINITIEF	3542 AK Utrecht		info@dp6.nl
GETEKEND				
GEWIJZIGD				