

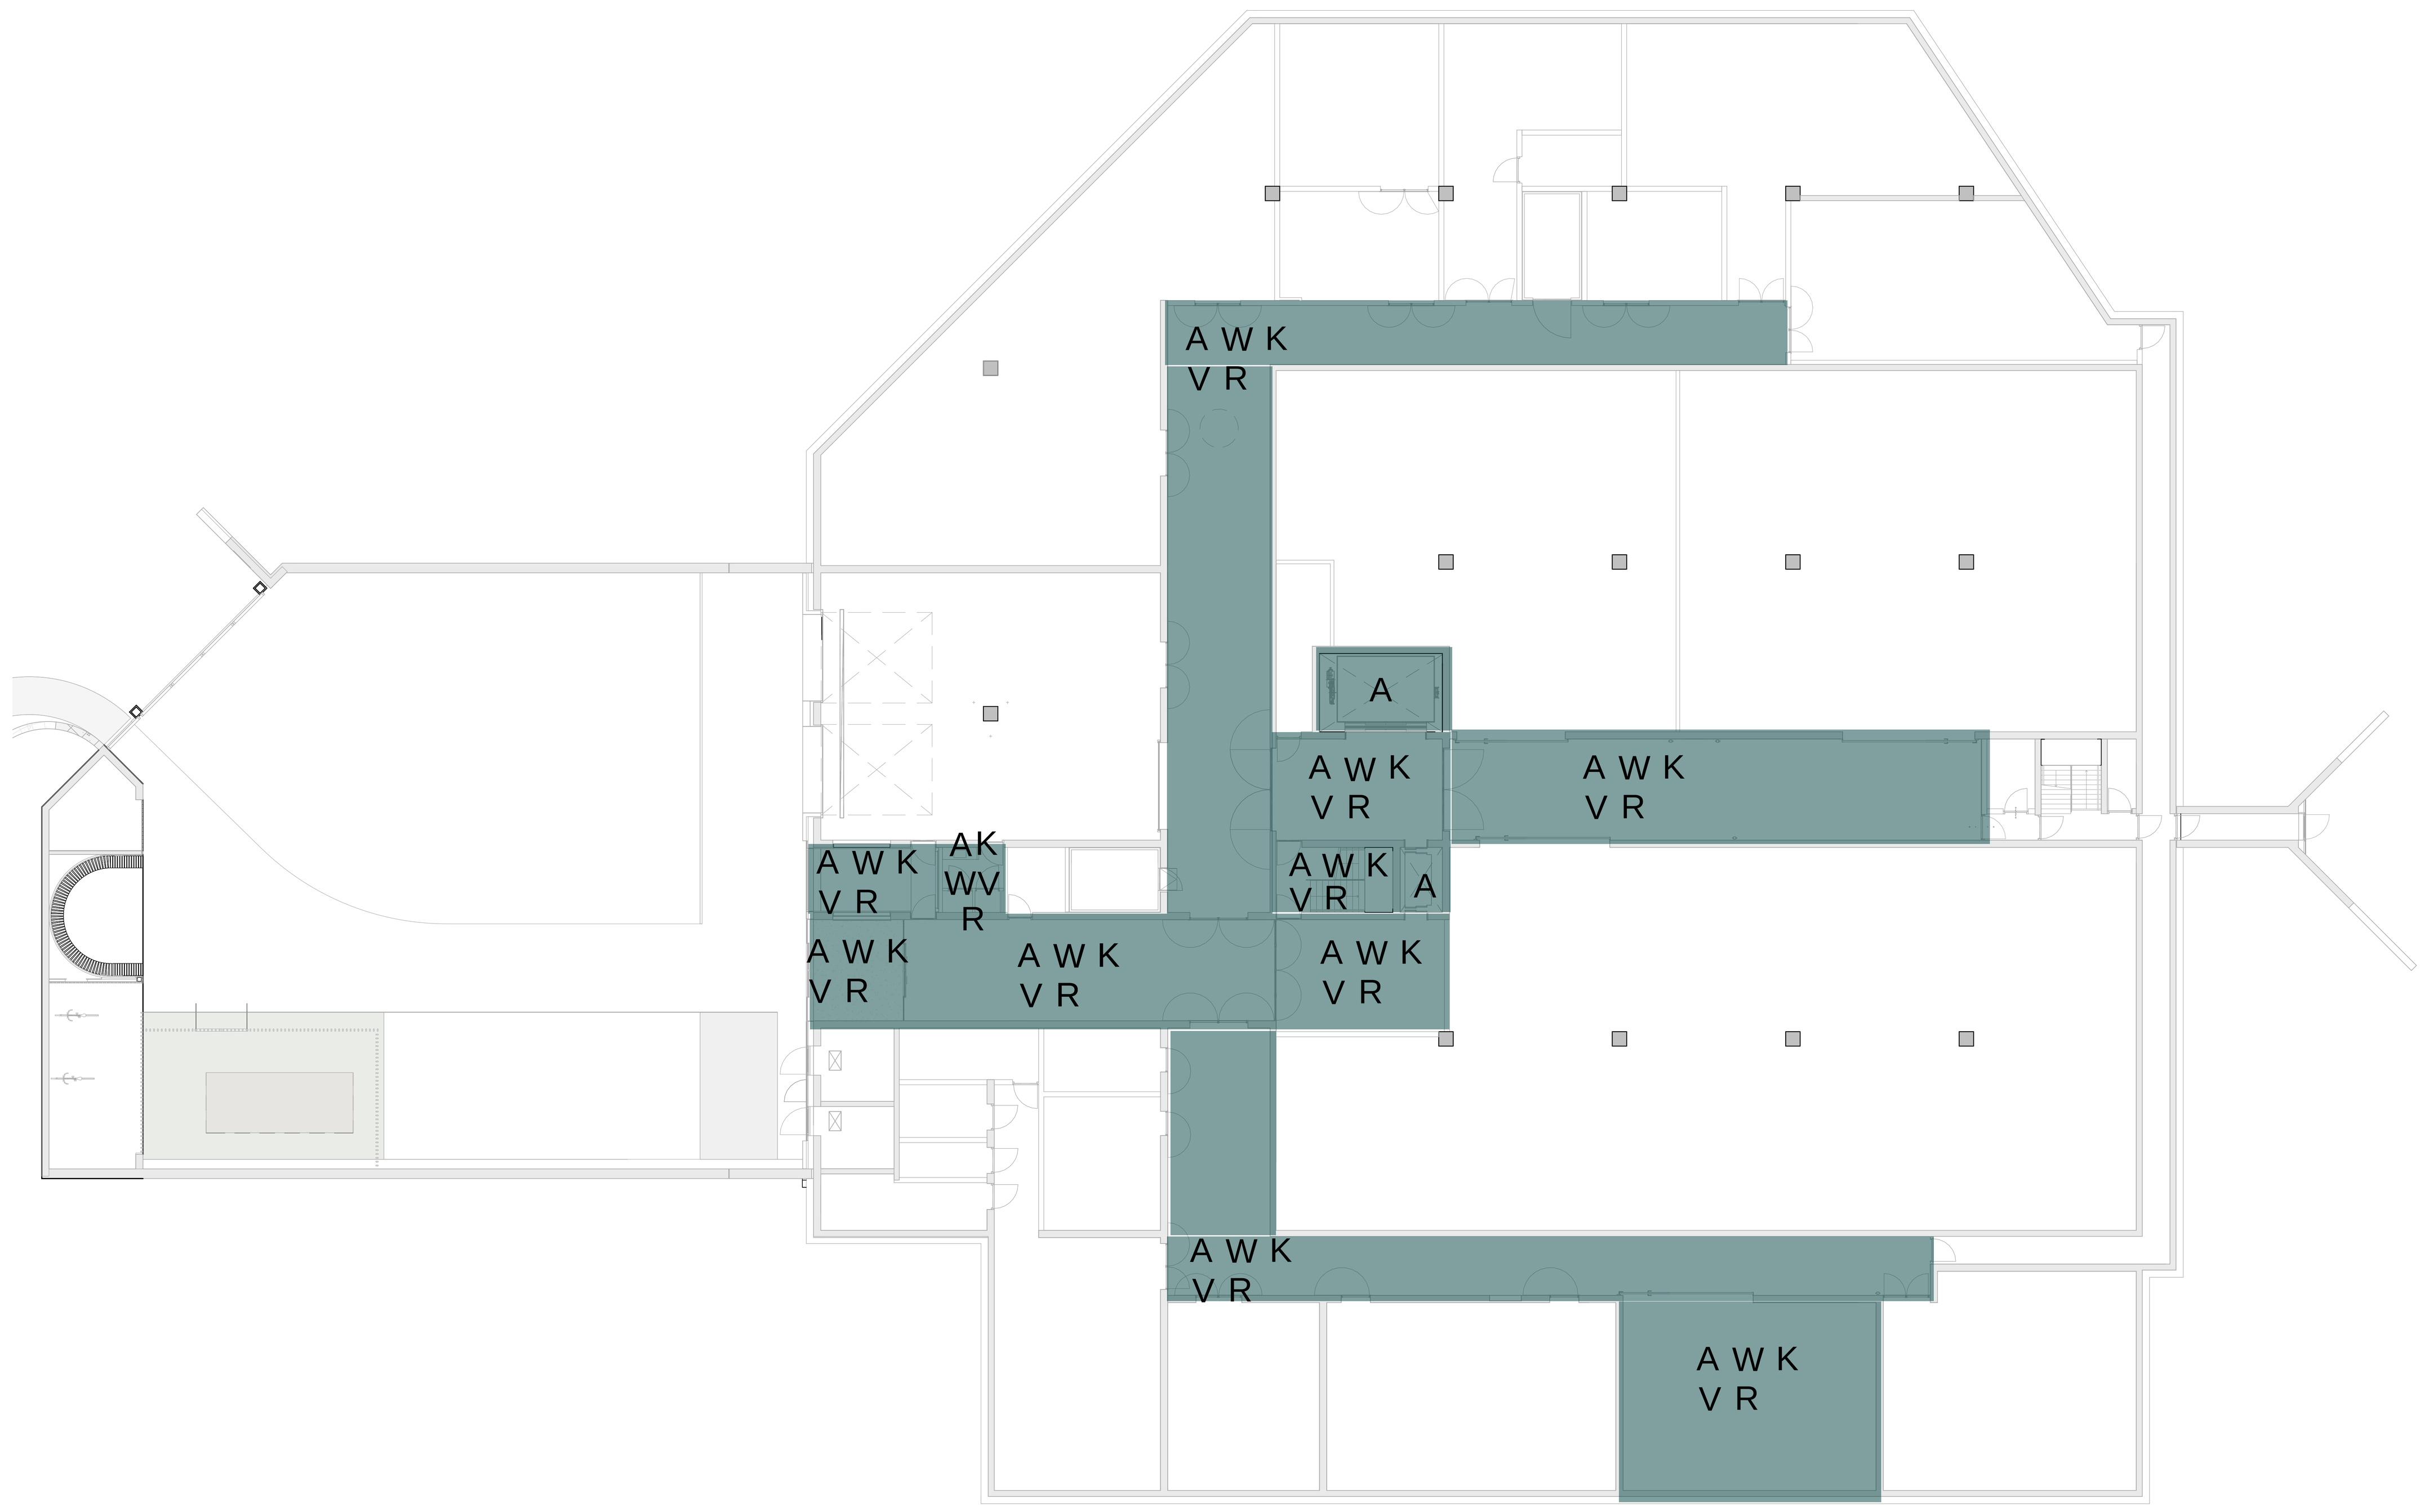



Security begane grond

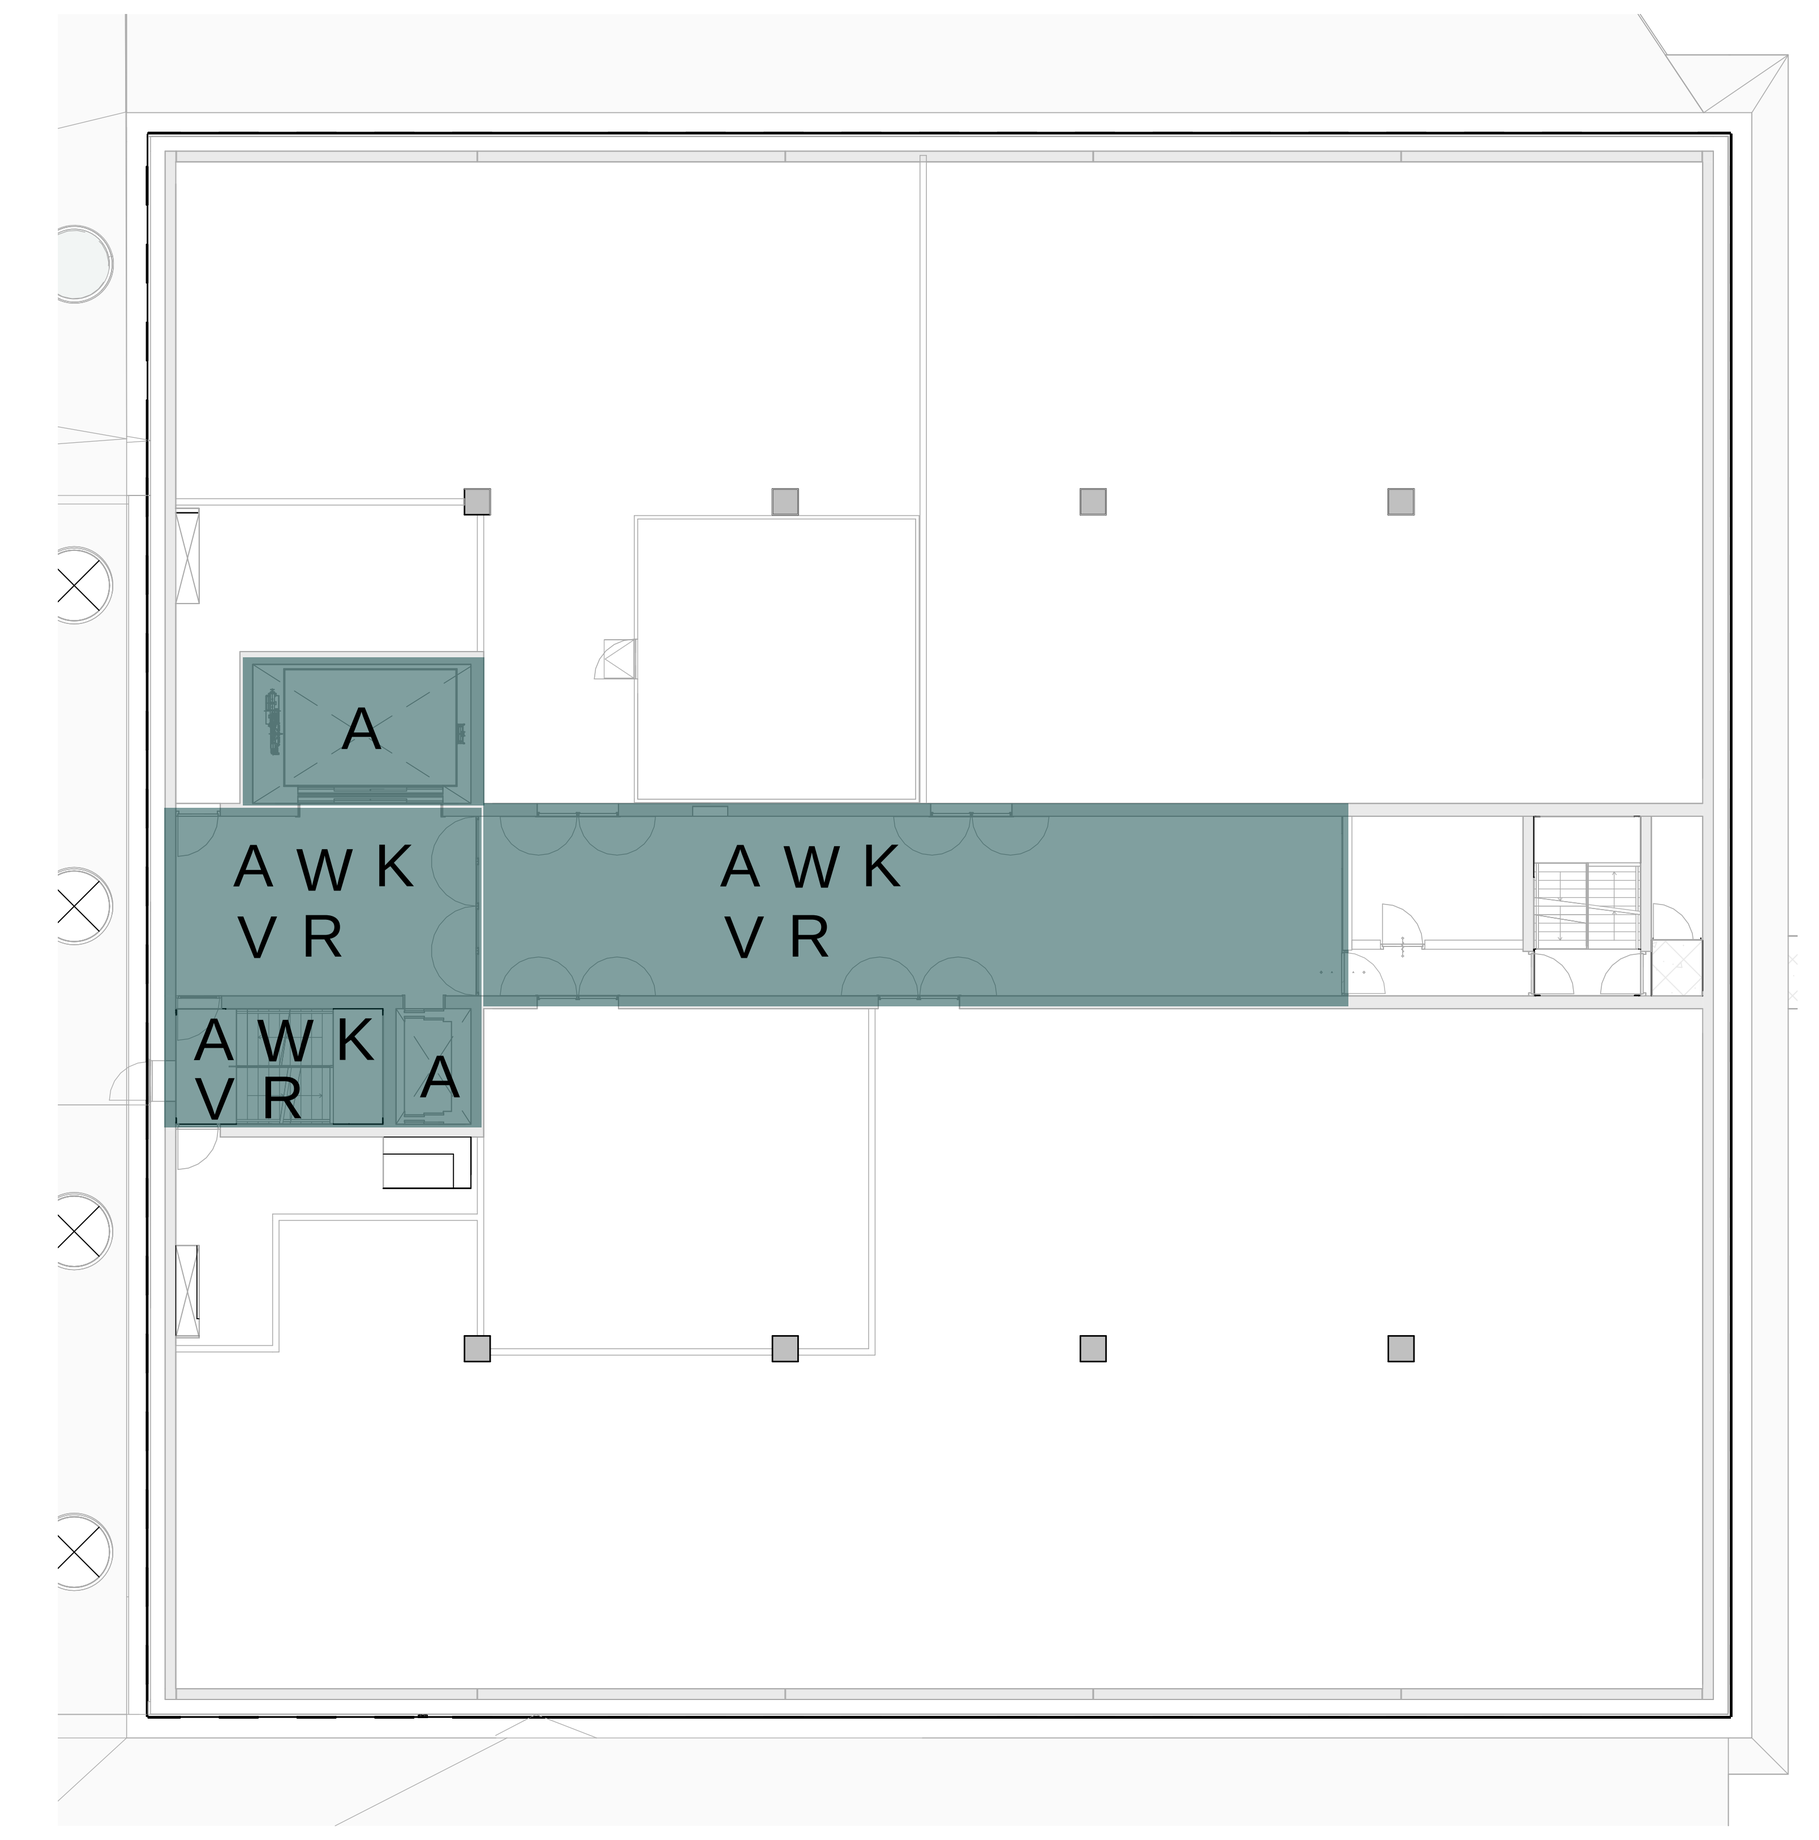


Security 1e verdieping

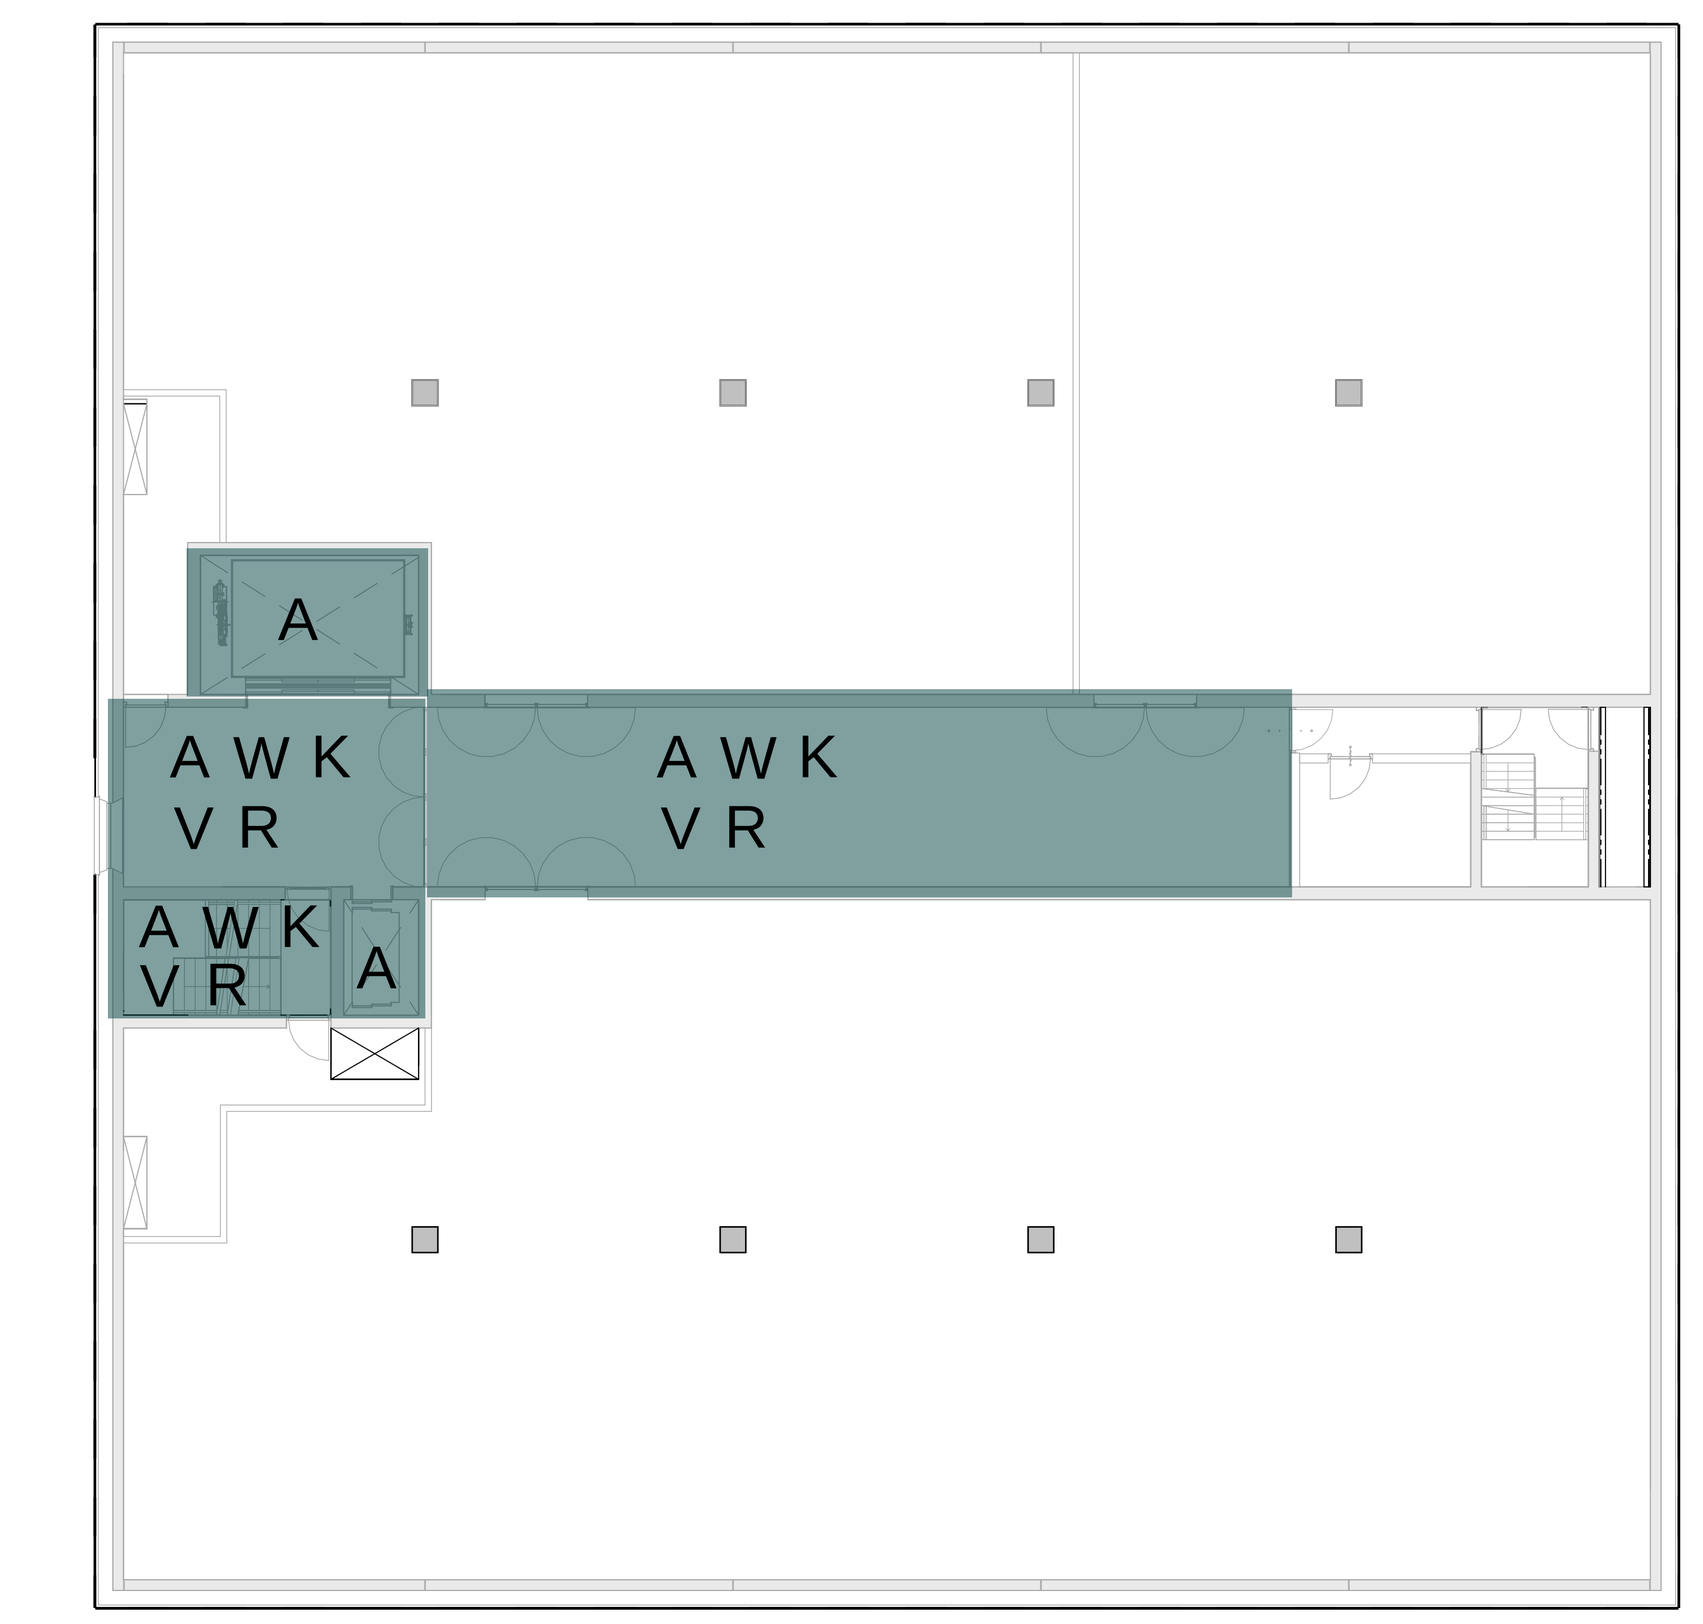


Security 2e verdieping

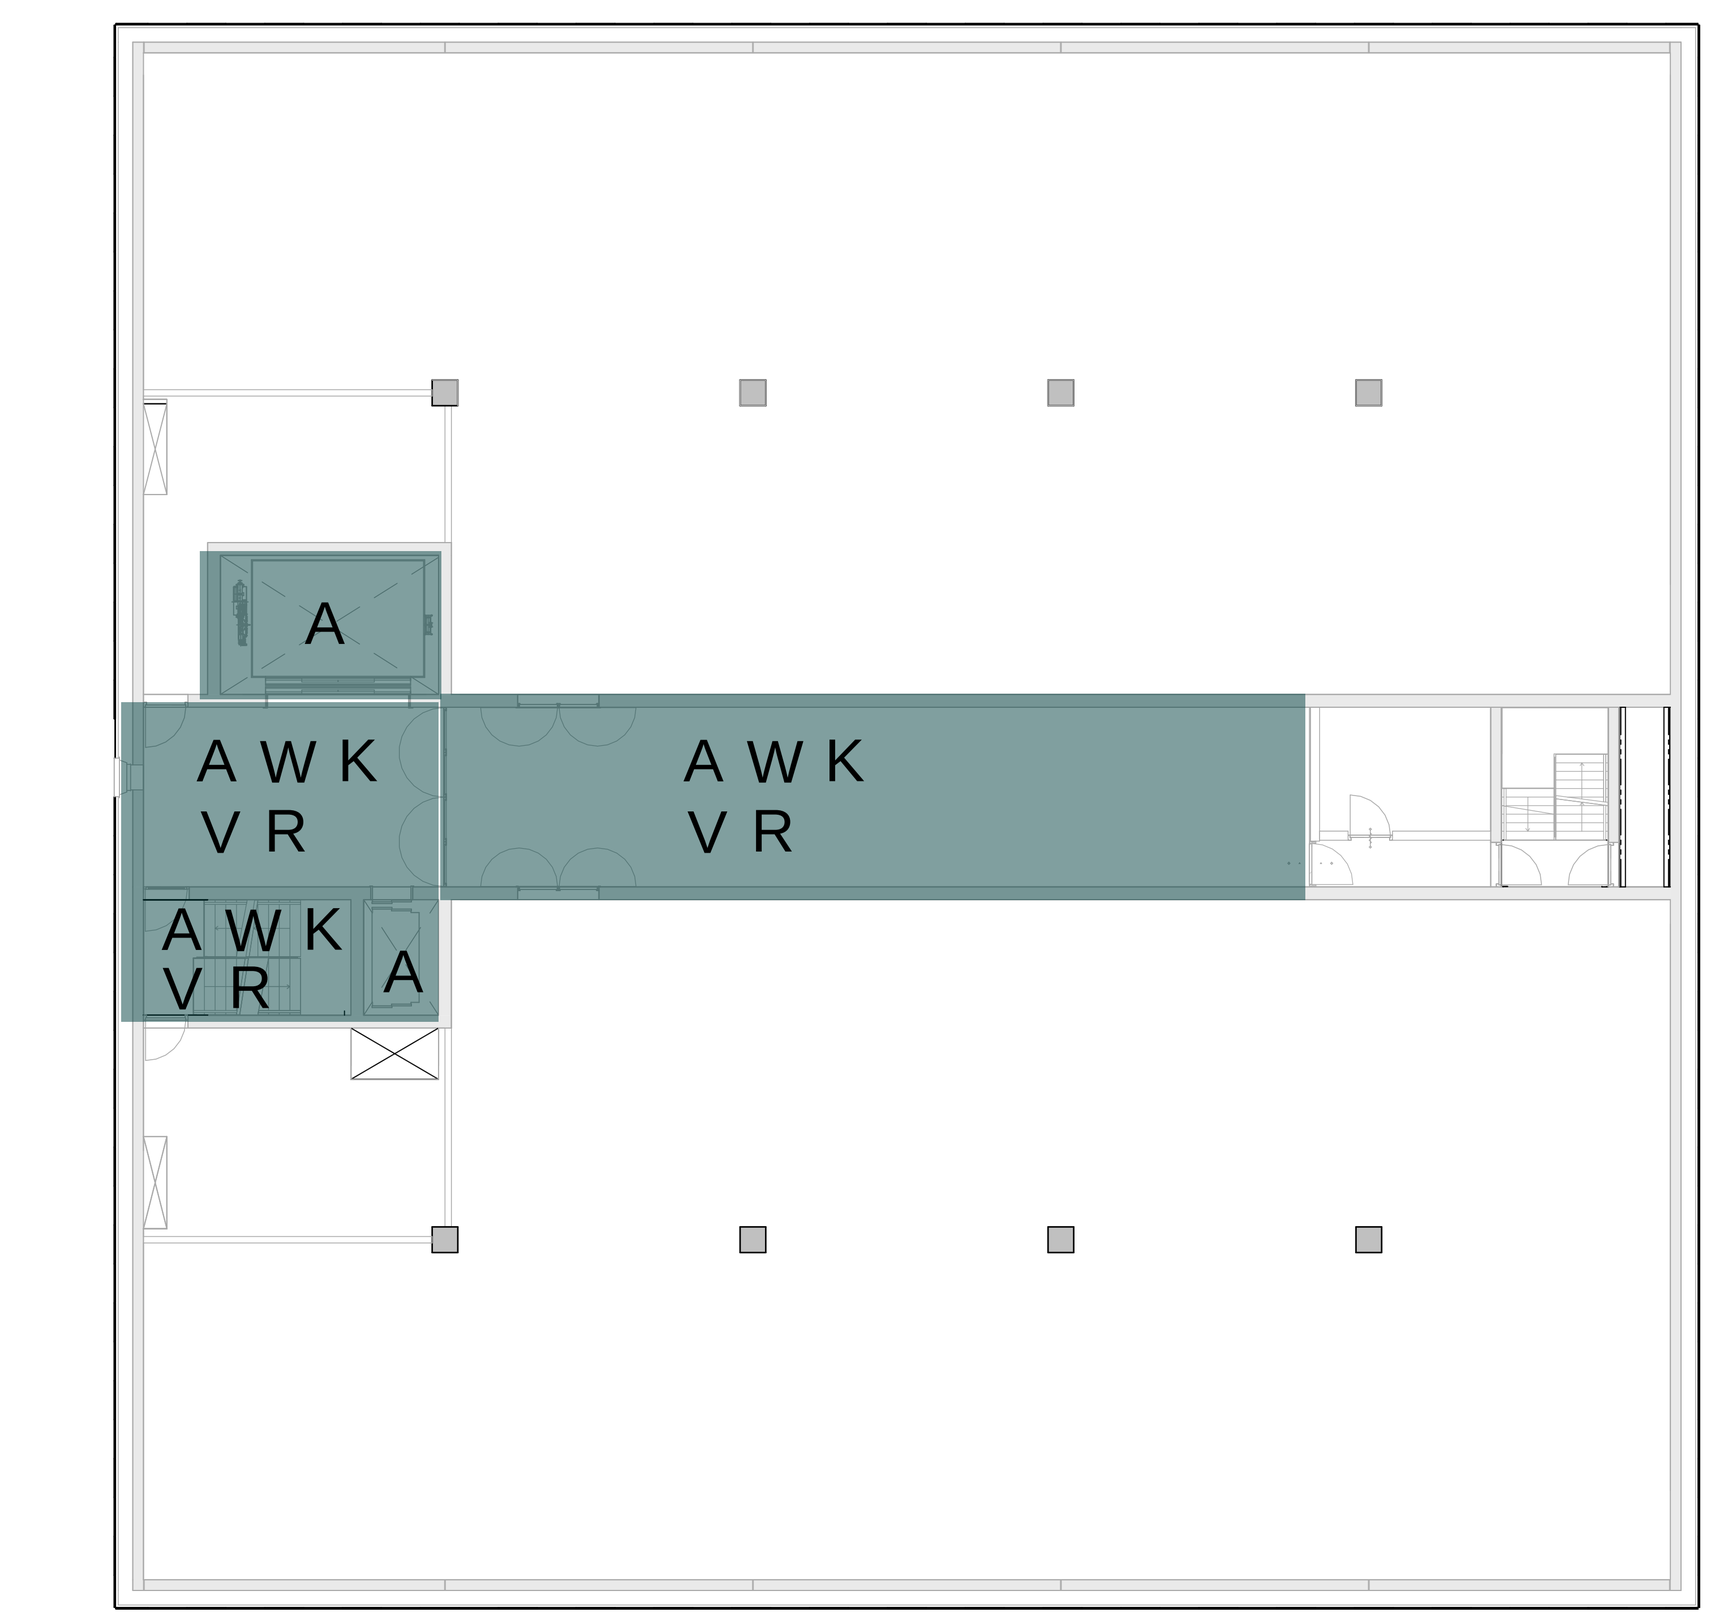


Security 3e verdieping

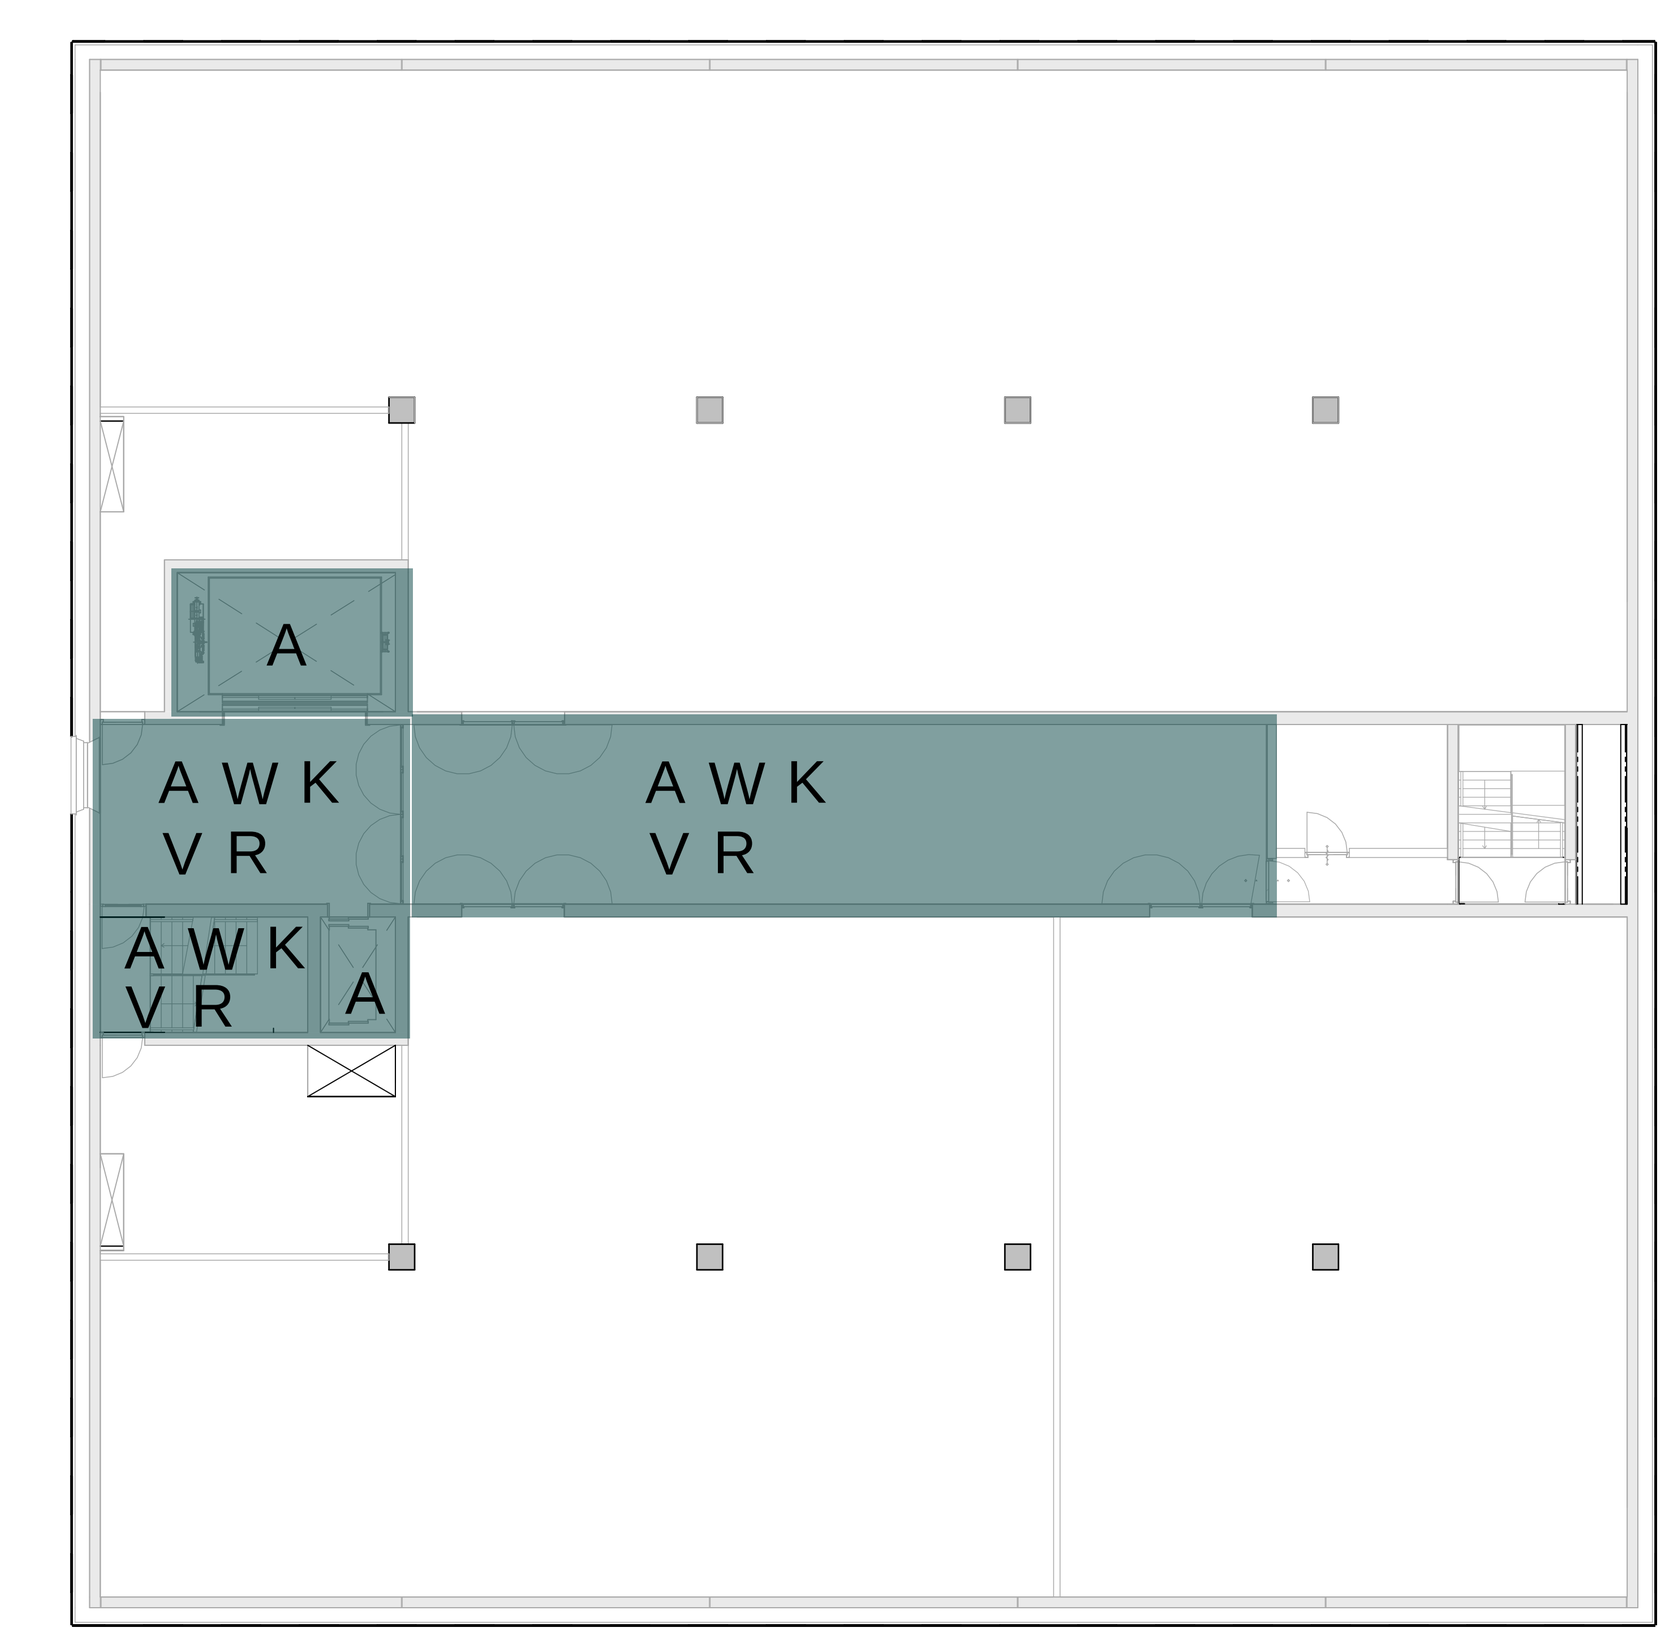

Security 4e verdieping

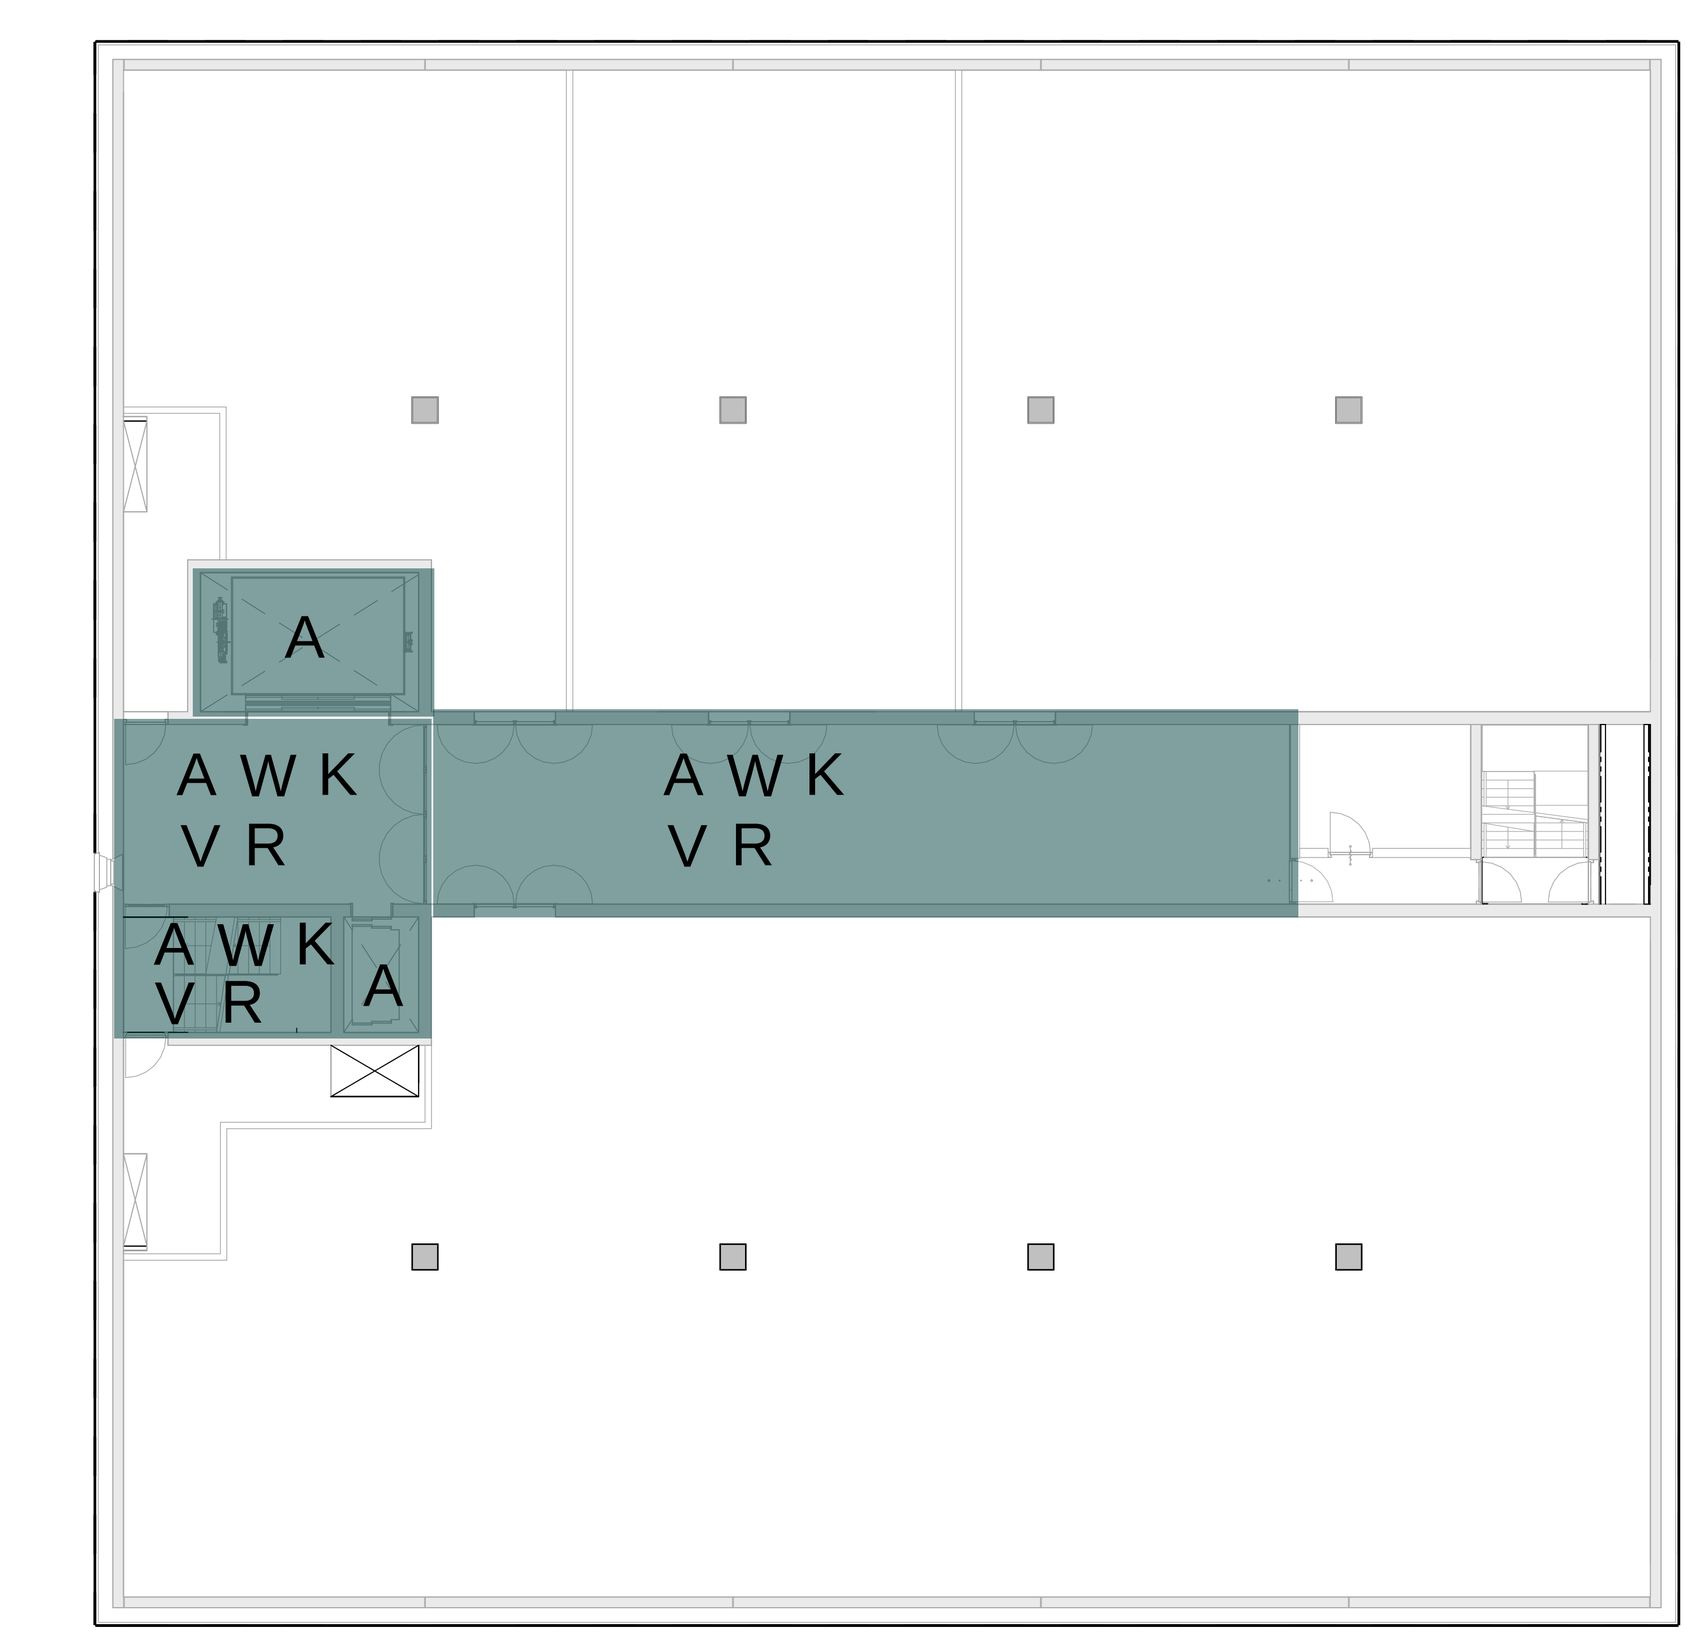

Security 5e verdieping

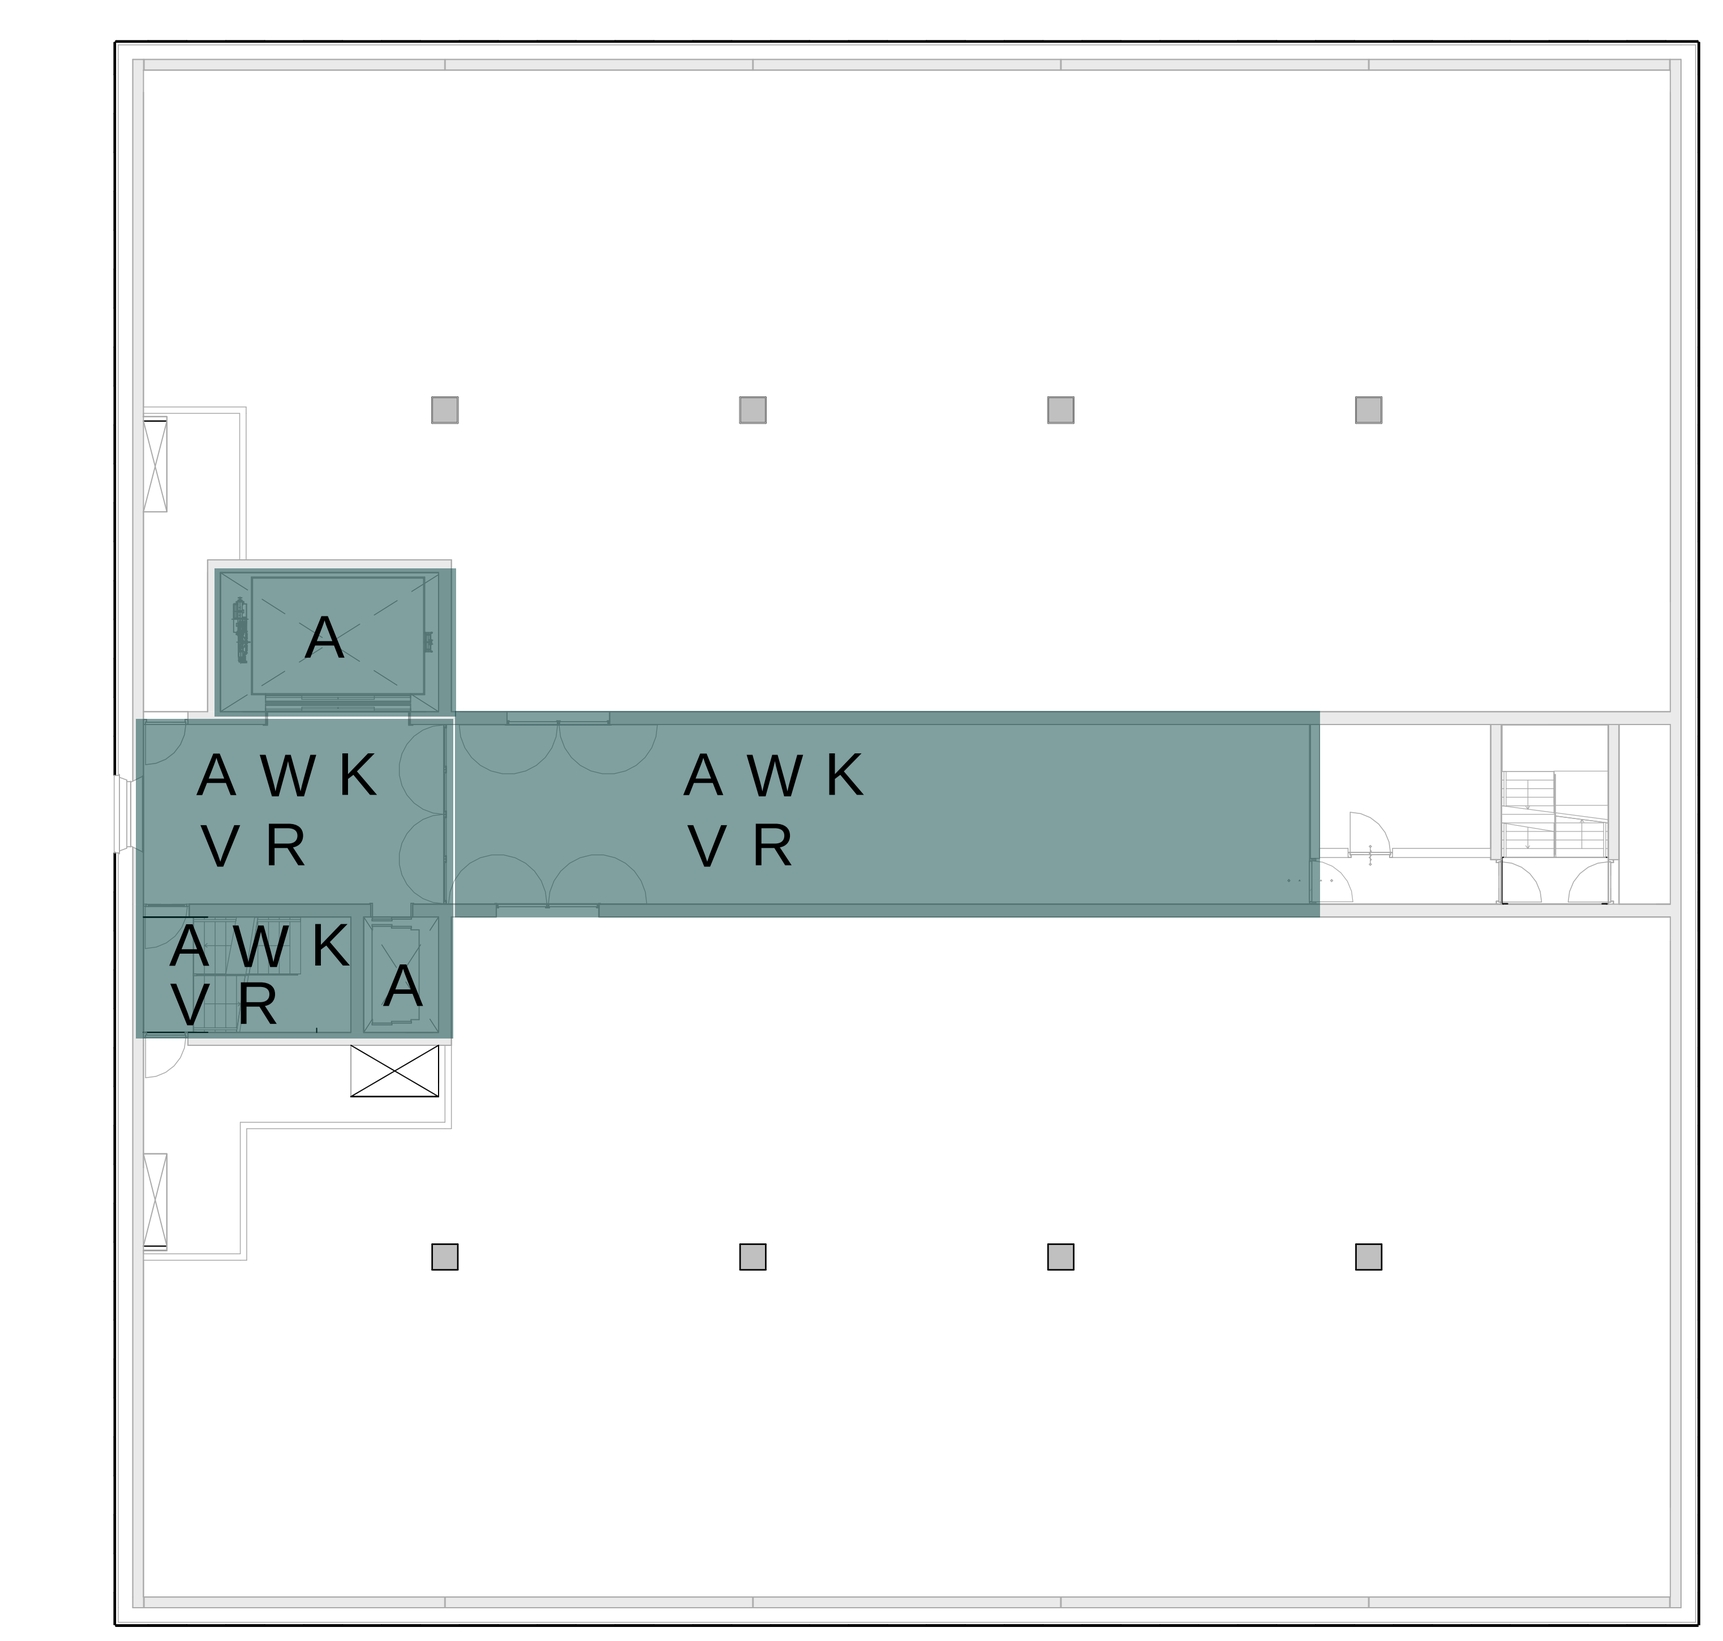

Security 6e verdieping

LEGENDA

RUIMTEN MET SPECIALE KLEURSTELLING
VAN INSTALLATIE COMPONENTEN IN HET ZICHT

W WCD DONKER - RAL 7021
W WCD GRIJS - RAL 7044

A ARMATUREN DONKER - RAL 7021
A ARMATUREN WIT - RAL 9010

K WANDGOTEN / KABELGOTEN DONKER - RAL 7021
K WANDGOTEN / KABELGOTEN GRIJS - RAL 7044


R WANDROOSTERS DONKER - RAL 7021
R WANDROOSTERS GRIJS - RAL 7044
R WANDROOSTERS WIT - RAL 9010

V VENTILATIEKANALEN / INBLAAS- EN RETOURROOSTERS PLAFOND DONKER - RAL 7021
V VENTILATIEKANALEN / INBLAAS- EN RETOURROOSTERS PLAFOND GRIJS - RAL 7044

ALLE OVERIGE INSTALLATIECOMPONENTEN IN DE GROEN GEMARKEERDE RUIMTEN DIENEN
IN ZWART OF ANTRACIET GEREKEND TE WORDEN.




Security 7e verdieping

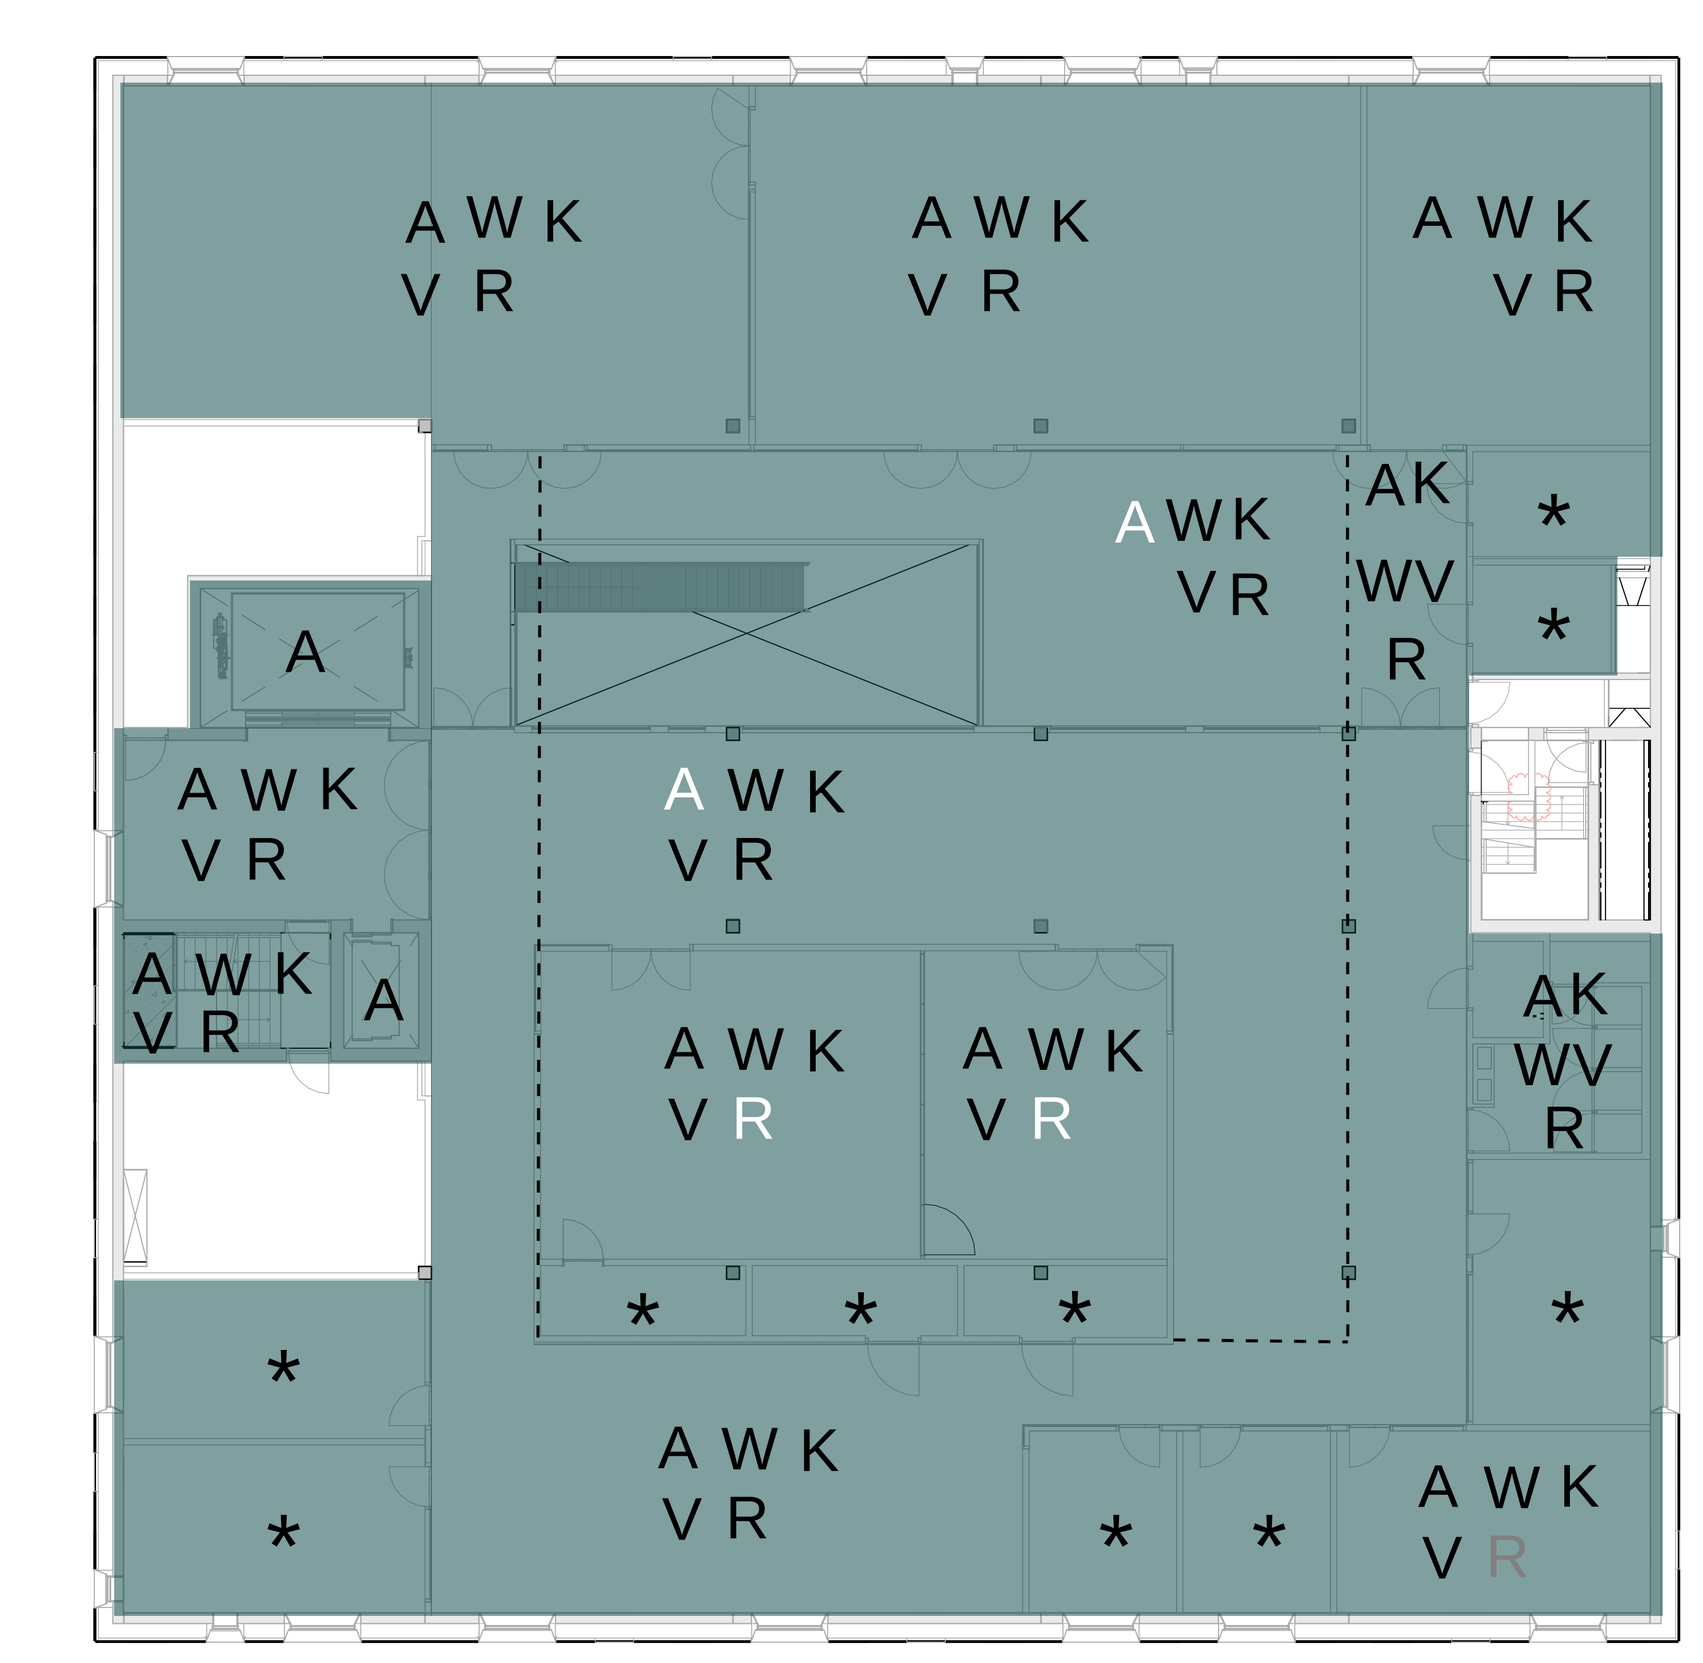

Security 8e verdieping

GELDT VOOR ALLE
KANTOREN EN
KANTOORGERELATEERDE
RUIMTEN OP DE 8E
VERDIEPING GEMARKEERD
MET EEN *

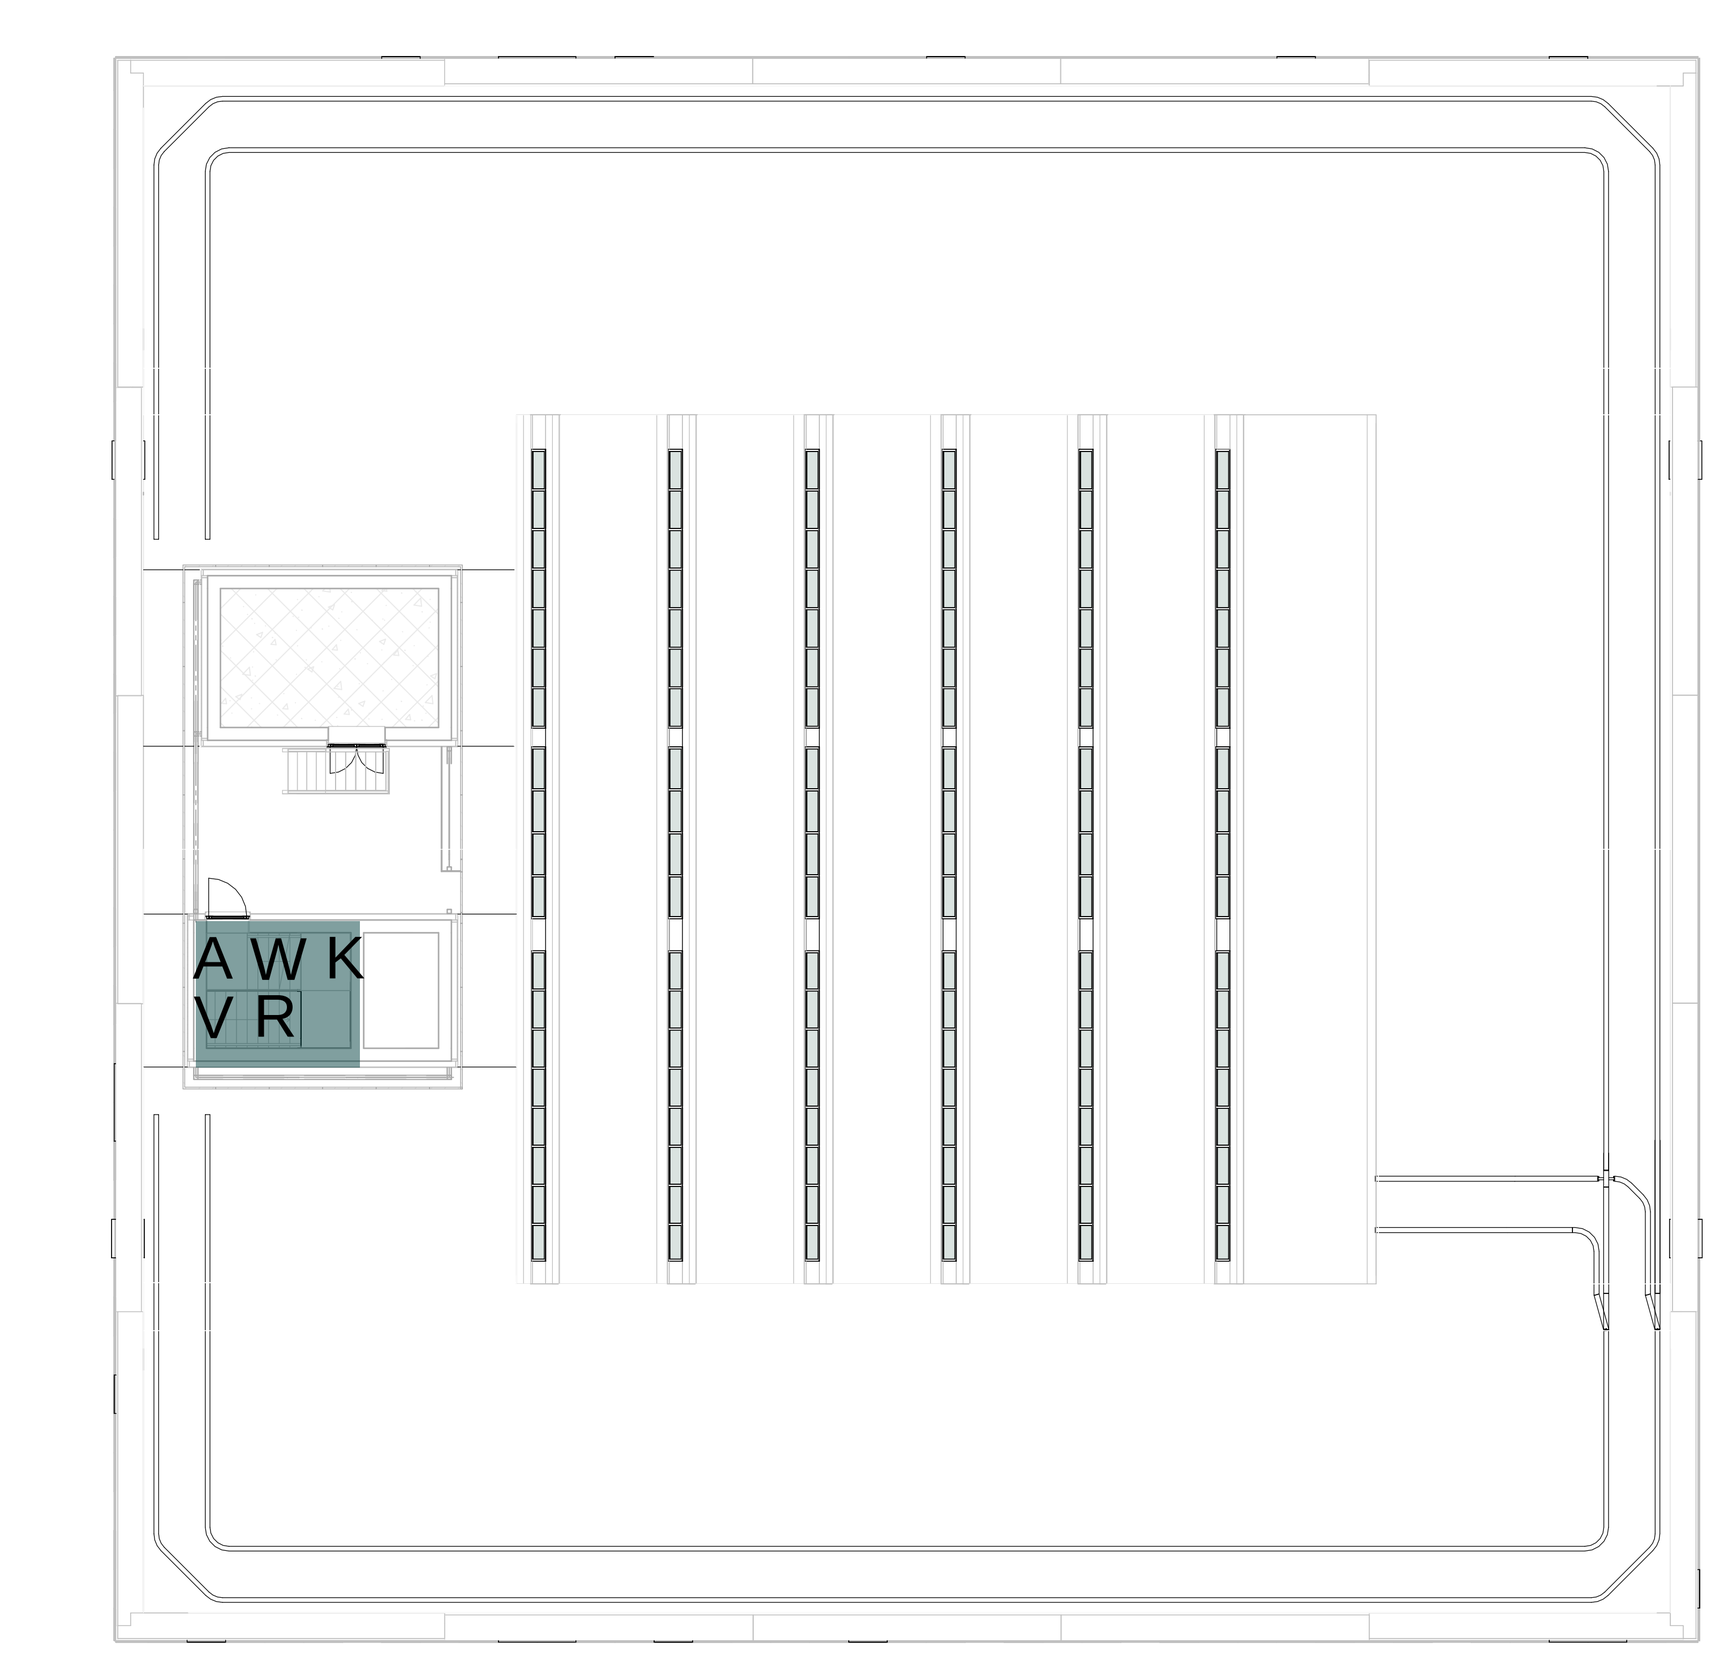

Security Dak verdieping

A5630 UO-04-00

OVERZICHT - KLEUREN INSTALLATIE COMPONENTEN

DP6

FORMAAT	A0+	PROJECT	OPDRACHTGEVER	Dp6 Architectuurstudio
SCHAAL	1:200	Depot Collecties Utrecht	Gemeente Utrecht	2611 BP Delft
DATUM	17.11.2026	Isotopenweg		+31 15 211 01 10
STATUS	DEFINITIEF	3542 AK Utrecht		info@dp6.nl
GETEKEND				
GEWIJZIGD				