

- Buitenkast gegevens:
- Compartiment 1:
- Hevel
 - RVS Deurvanger
 - Montagepaneel
 - Hoofdaardrail
 - Radiosleuf (zijkant + deur)
- Compartiment 2:
- Hevel
 - RVS Deurvanger
 - Montagepaneel
 - Drukventielen


RVS Documenthouder (RAL2004)
RVS Laptoptafel (RAL2004)

Fundatie afgevuld met vochtwerende
korrels (anti-hygroscopisch)

Anti-graffiti coating

Uitvoering:
RVS AISI 304 (Dikte 2mm)

Kast kleur:
RAL7032

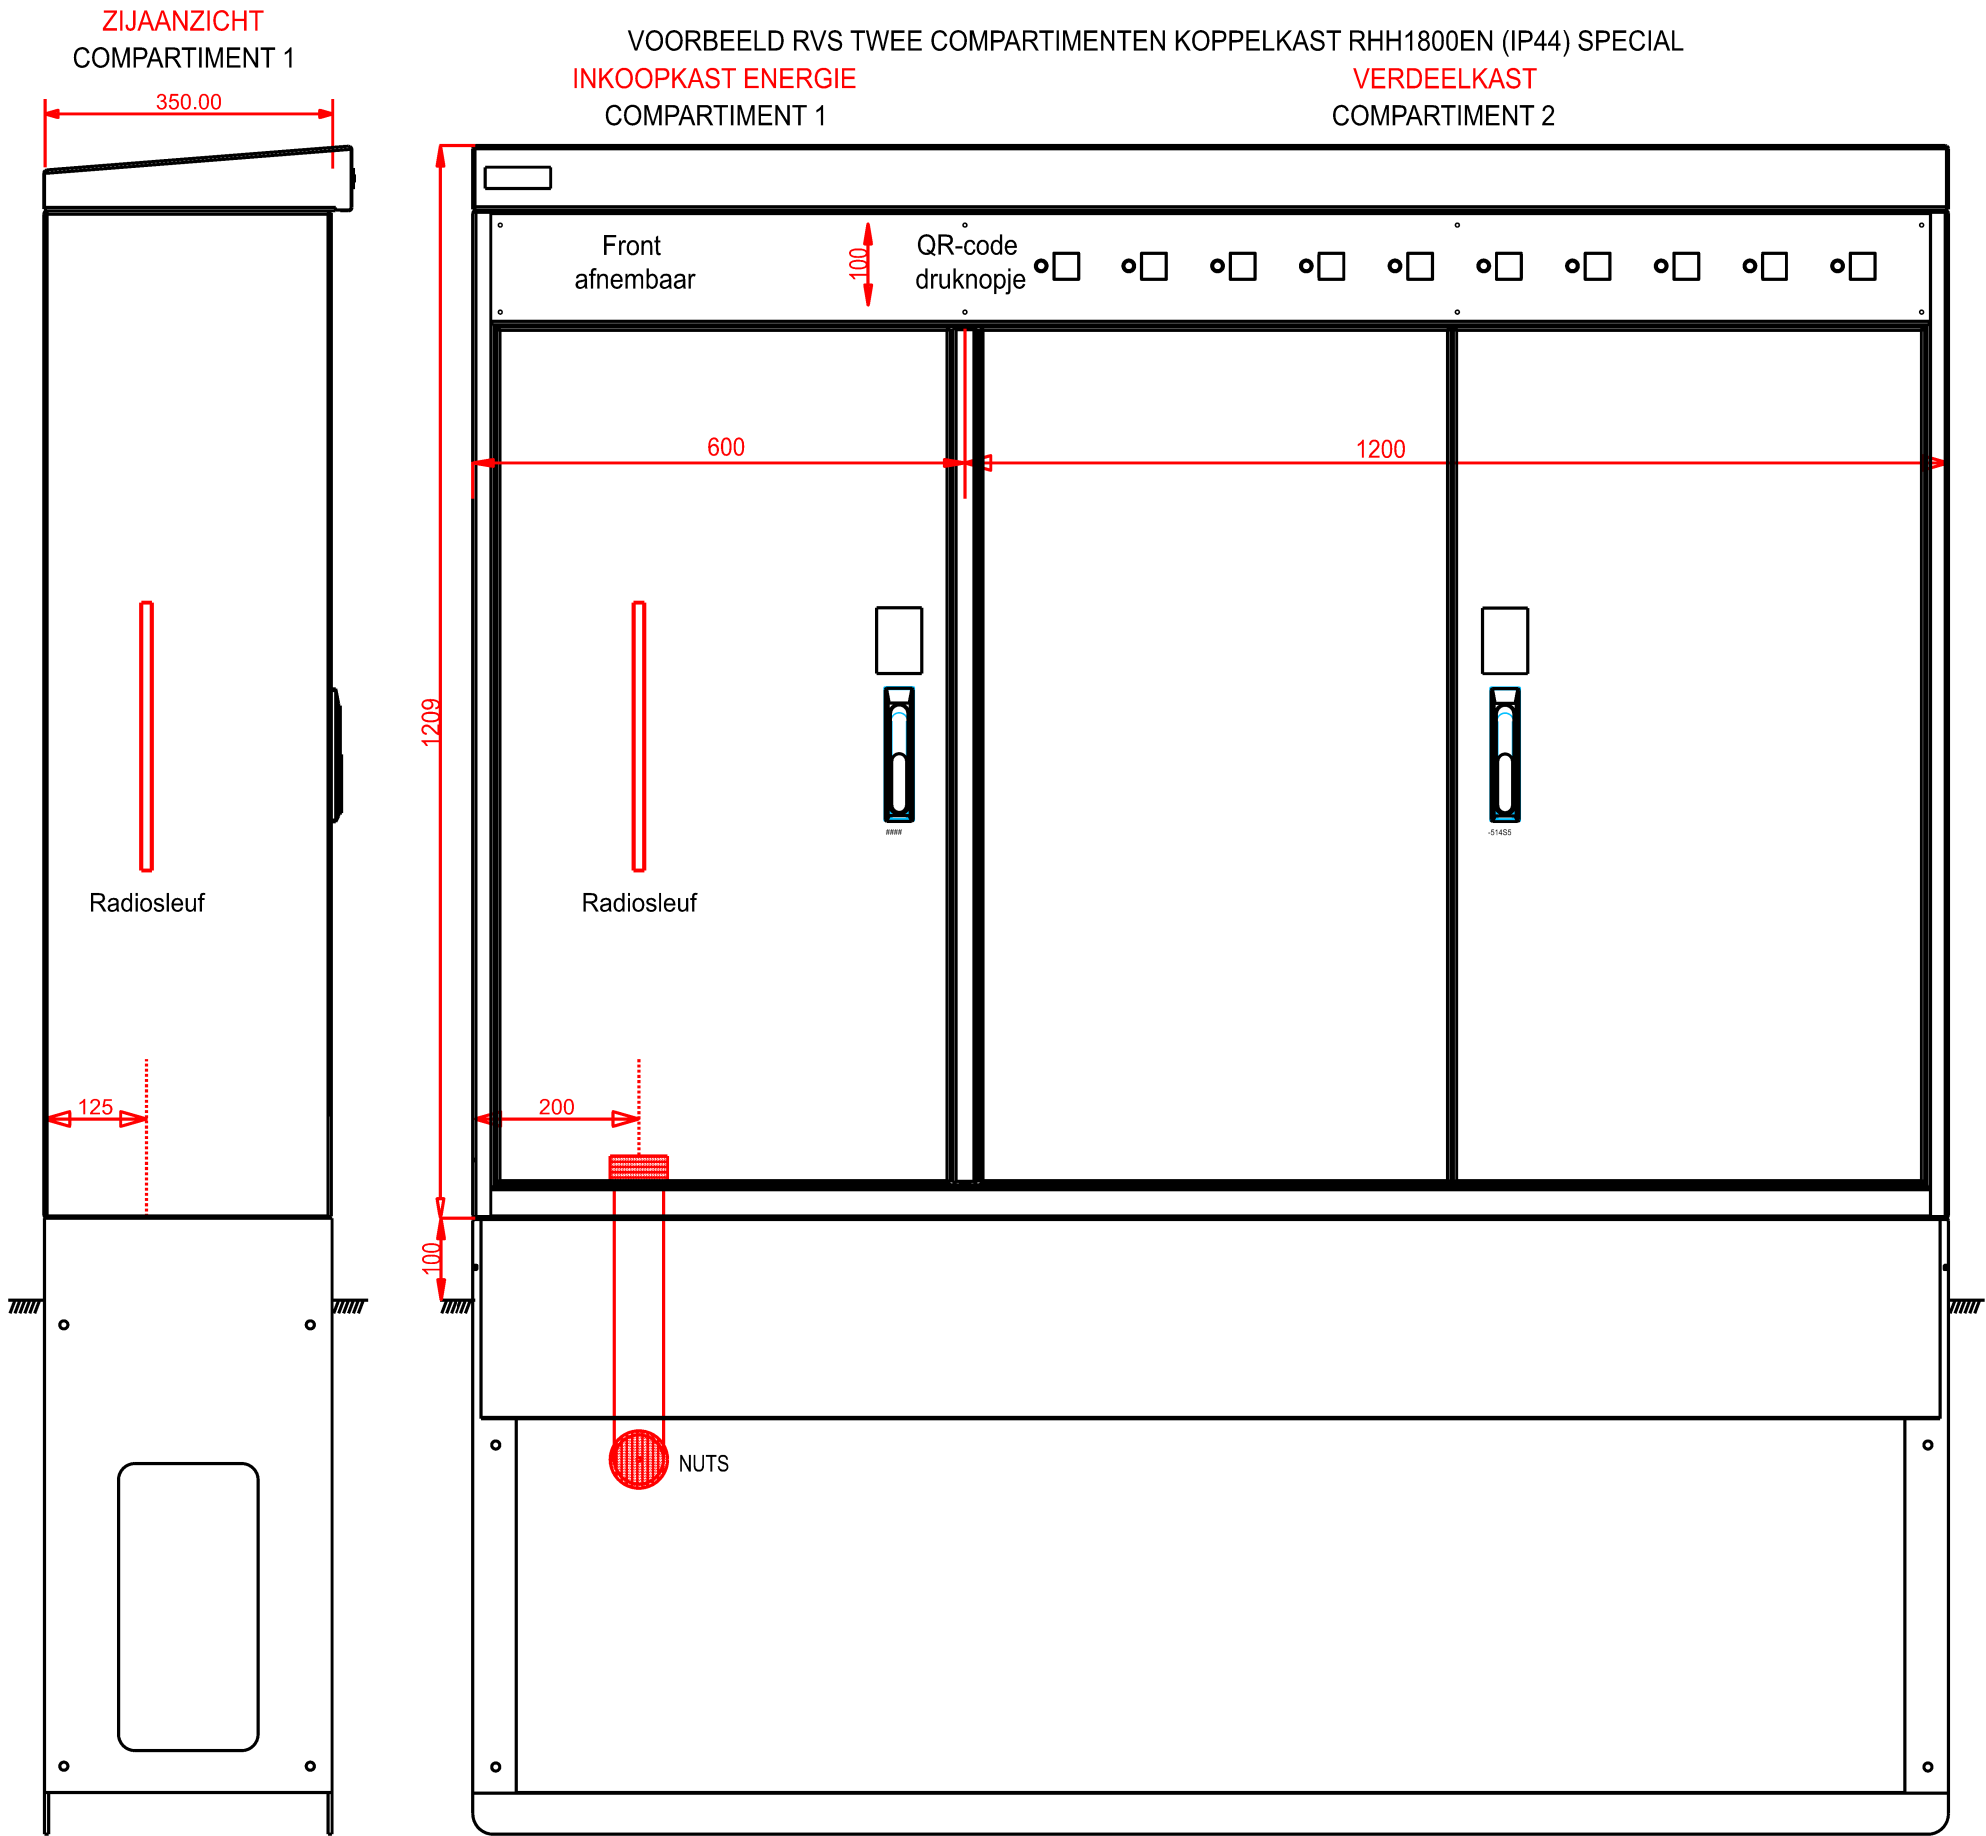

Energievoorziening

Buitenaanzicht



's-Hertogenbosch

Wijziging

Formaat: A3

Schaal: n.v.t.

Bijlage 10G

Tekeningnummer: REB-FSIC-M&E-STP-4.DGN

Aanbesteding Ren. M&E bijlage 10G

BLAD NR.