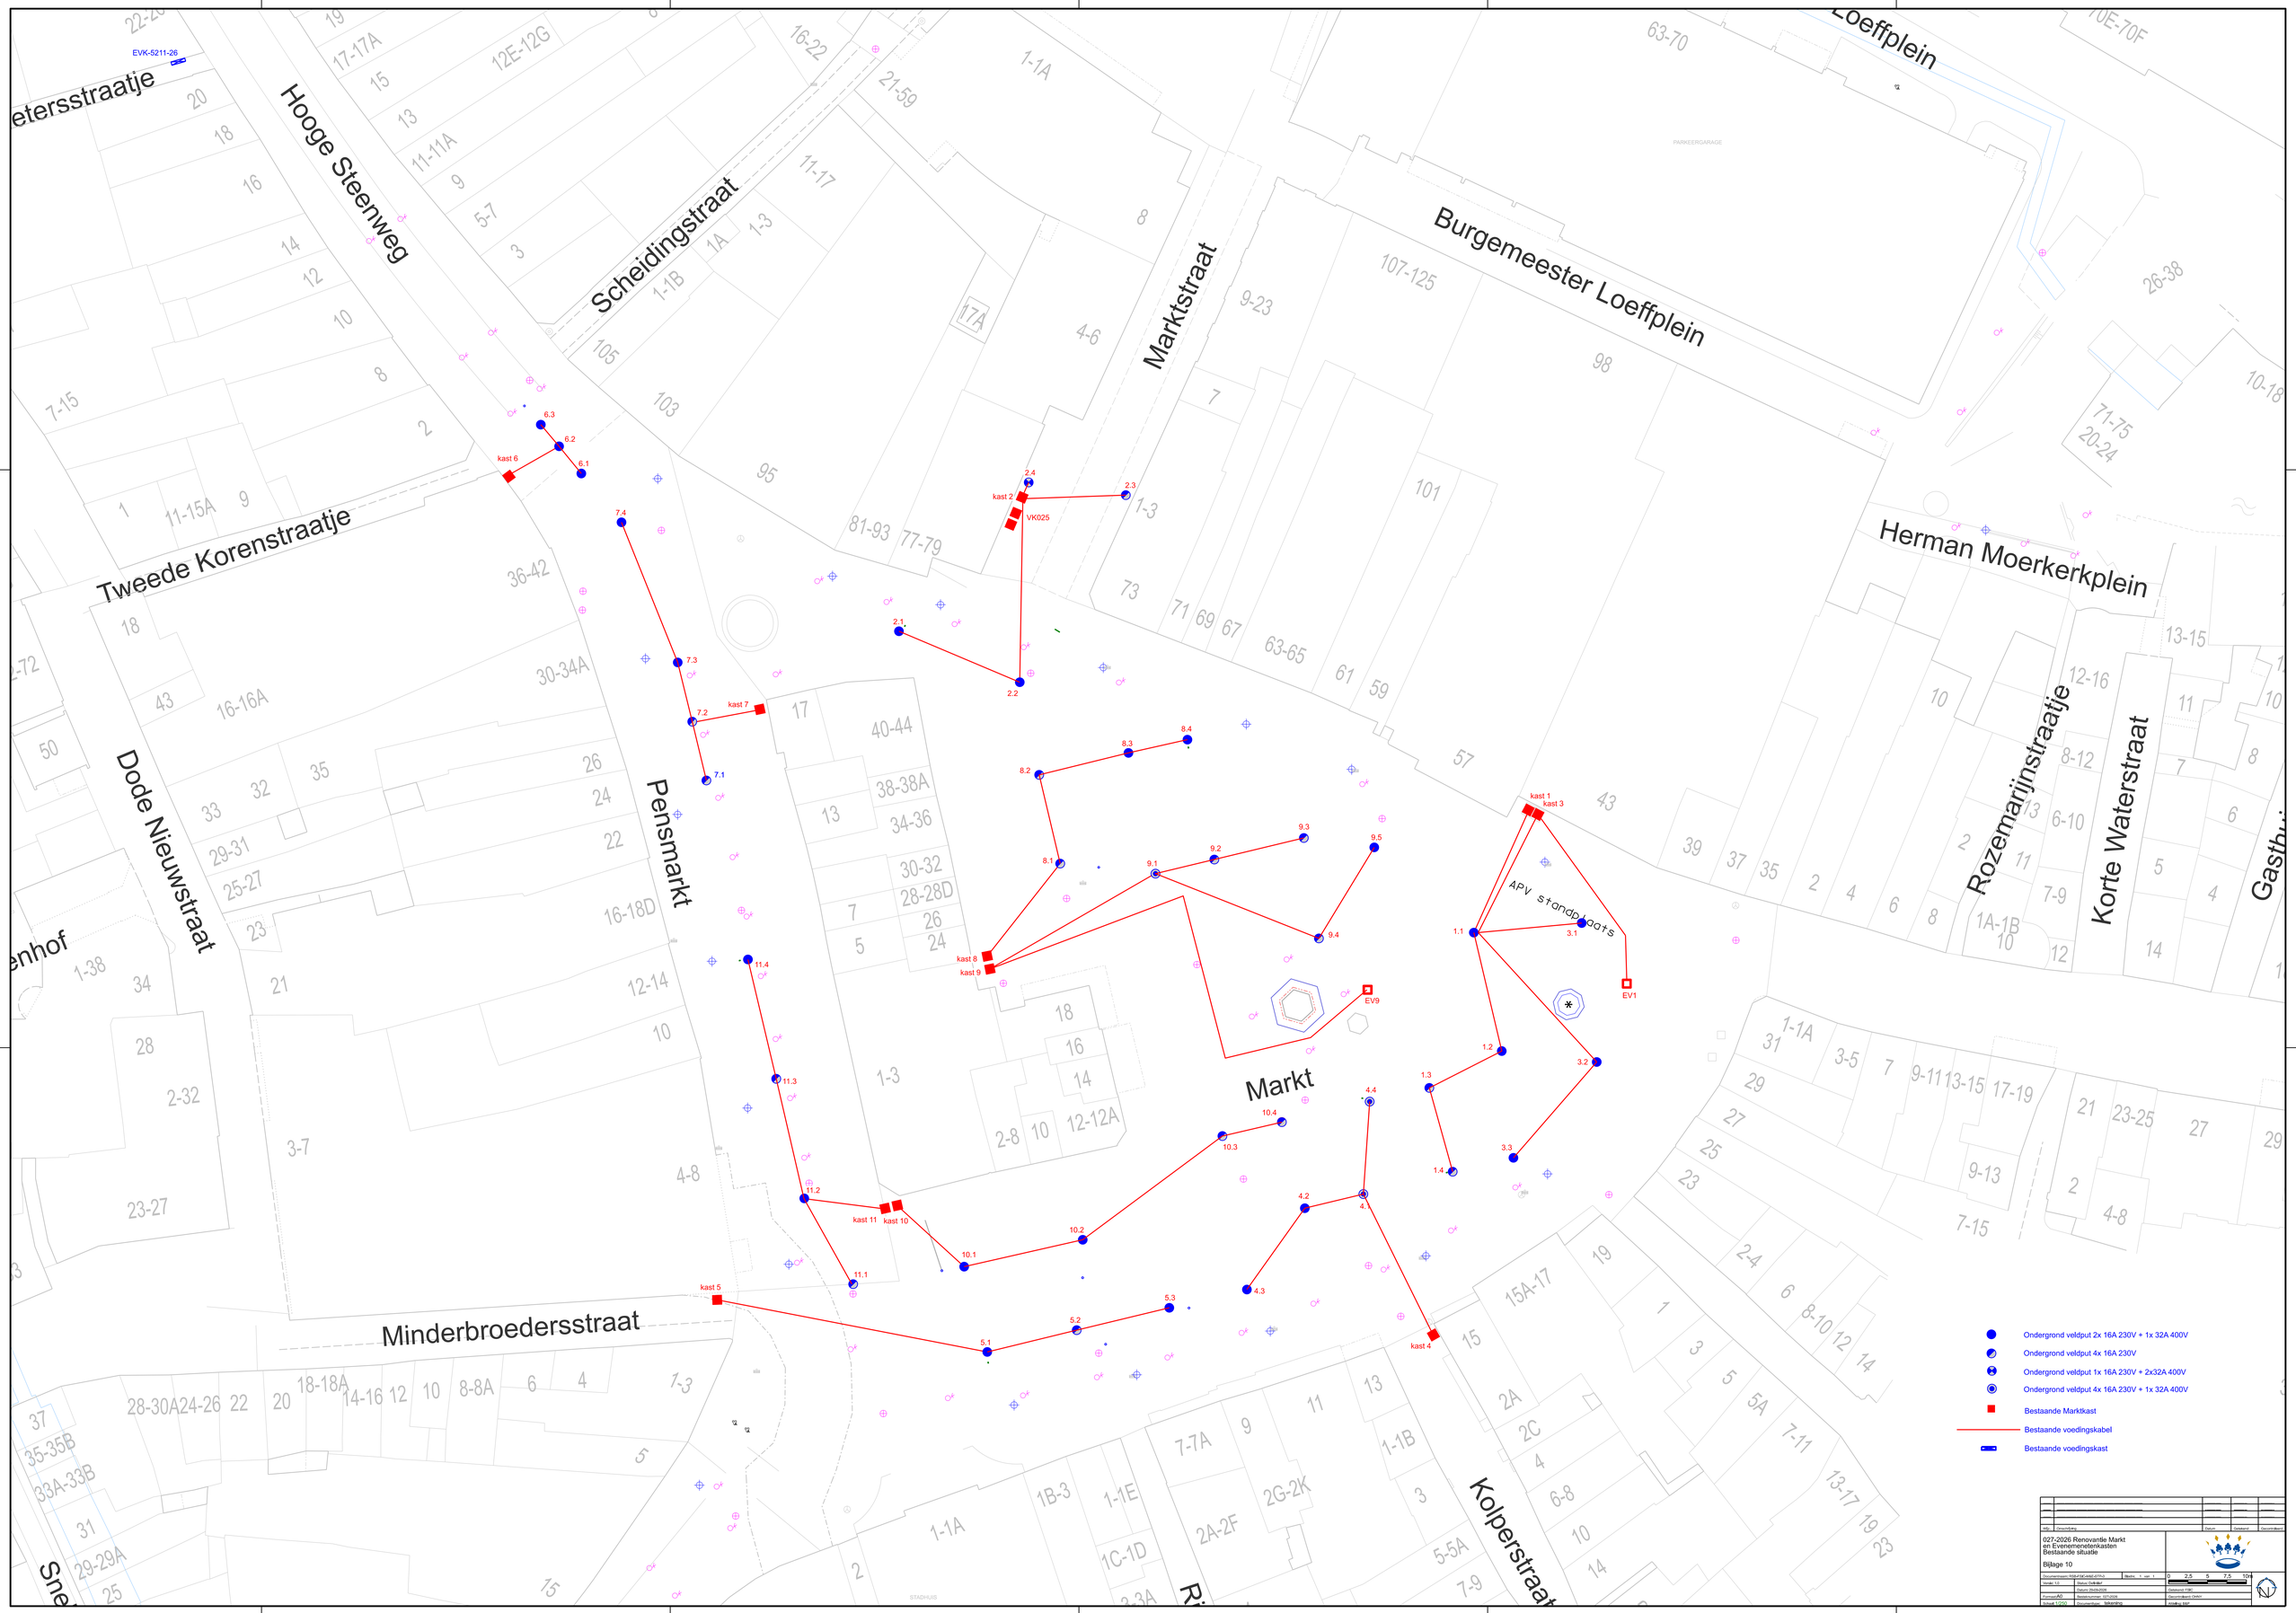
Hooge Steenweg
Scheidingstraat
Marktstraat
Burgemeester Loeffplein
Loeffplein
Herman Moerkerkplein
Tweede Korenstraatje
Dode Nieuwstraat
Pensmarkt
Markt
Minderbroedersstraat
Rozemarijnstraatje
Korte Waterstraat
Kolperstraat
APV standplaats
kast 1
kast 2
kast 3
kast 4
kast 5
kast 6
kast 7
kast 8
kast 9
kast 10
kast 11
VK025
EV1
EV9
EVK-5211-26
Ondergrond veldput 2x 16A 230V + 1x 32A 400V
Ondergrond veldput 4x 16A 230V
Ondergrond veldput 1x 16A 230V + 2x32A 400V
Ondergrond veldput 4x 16A 230V + 1x 32A 400V
Bestaande Marktkast
Bestaande voedingskabel
Bestaande voedingskast
027-2026 Renovantie Markt
en Evenementenkasten
Bestaande situatie
Bijlage 10
Schaal 1:200