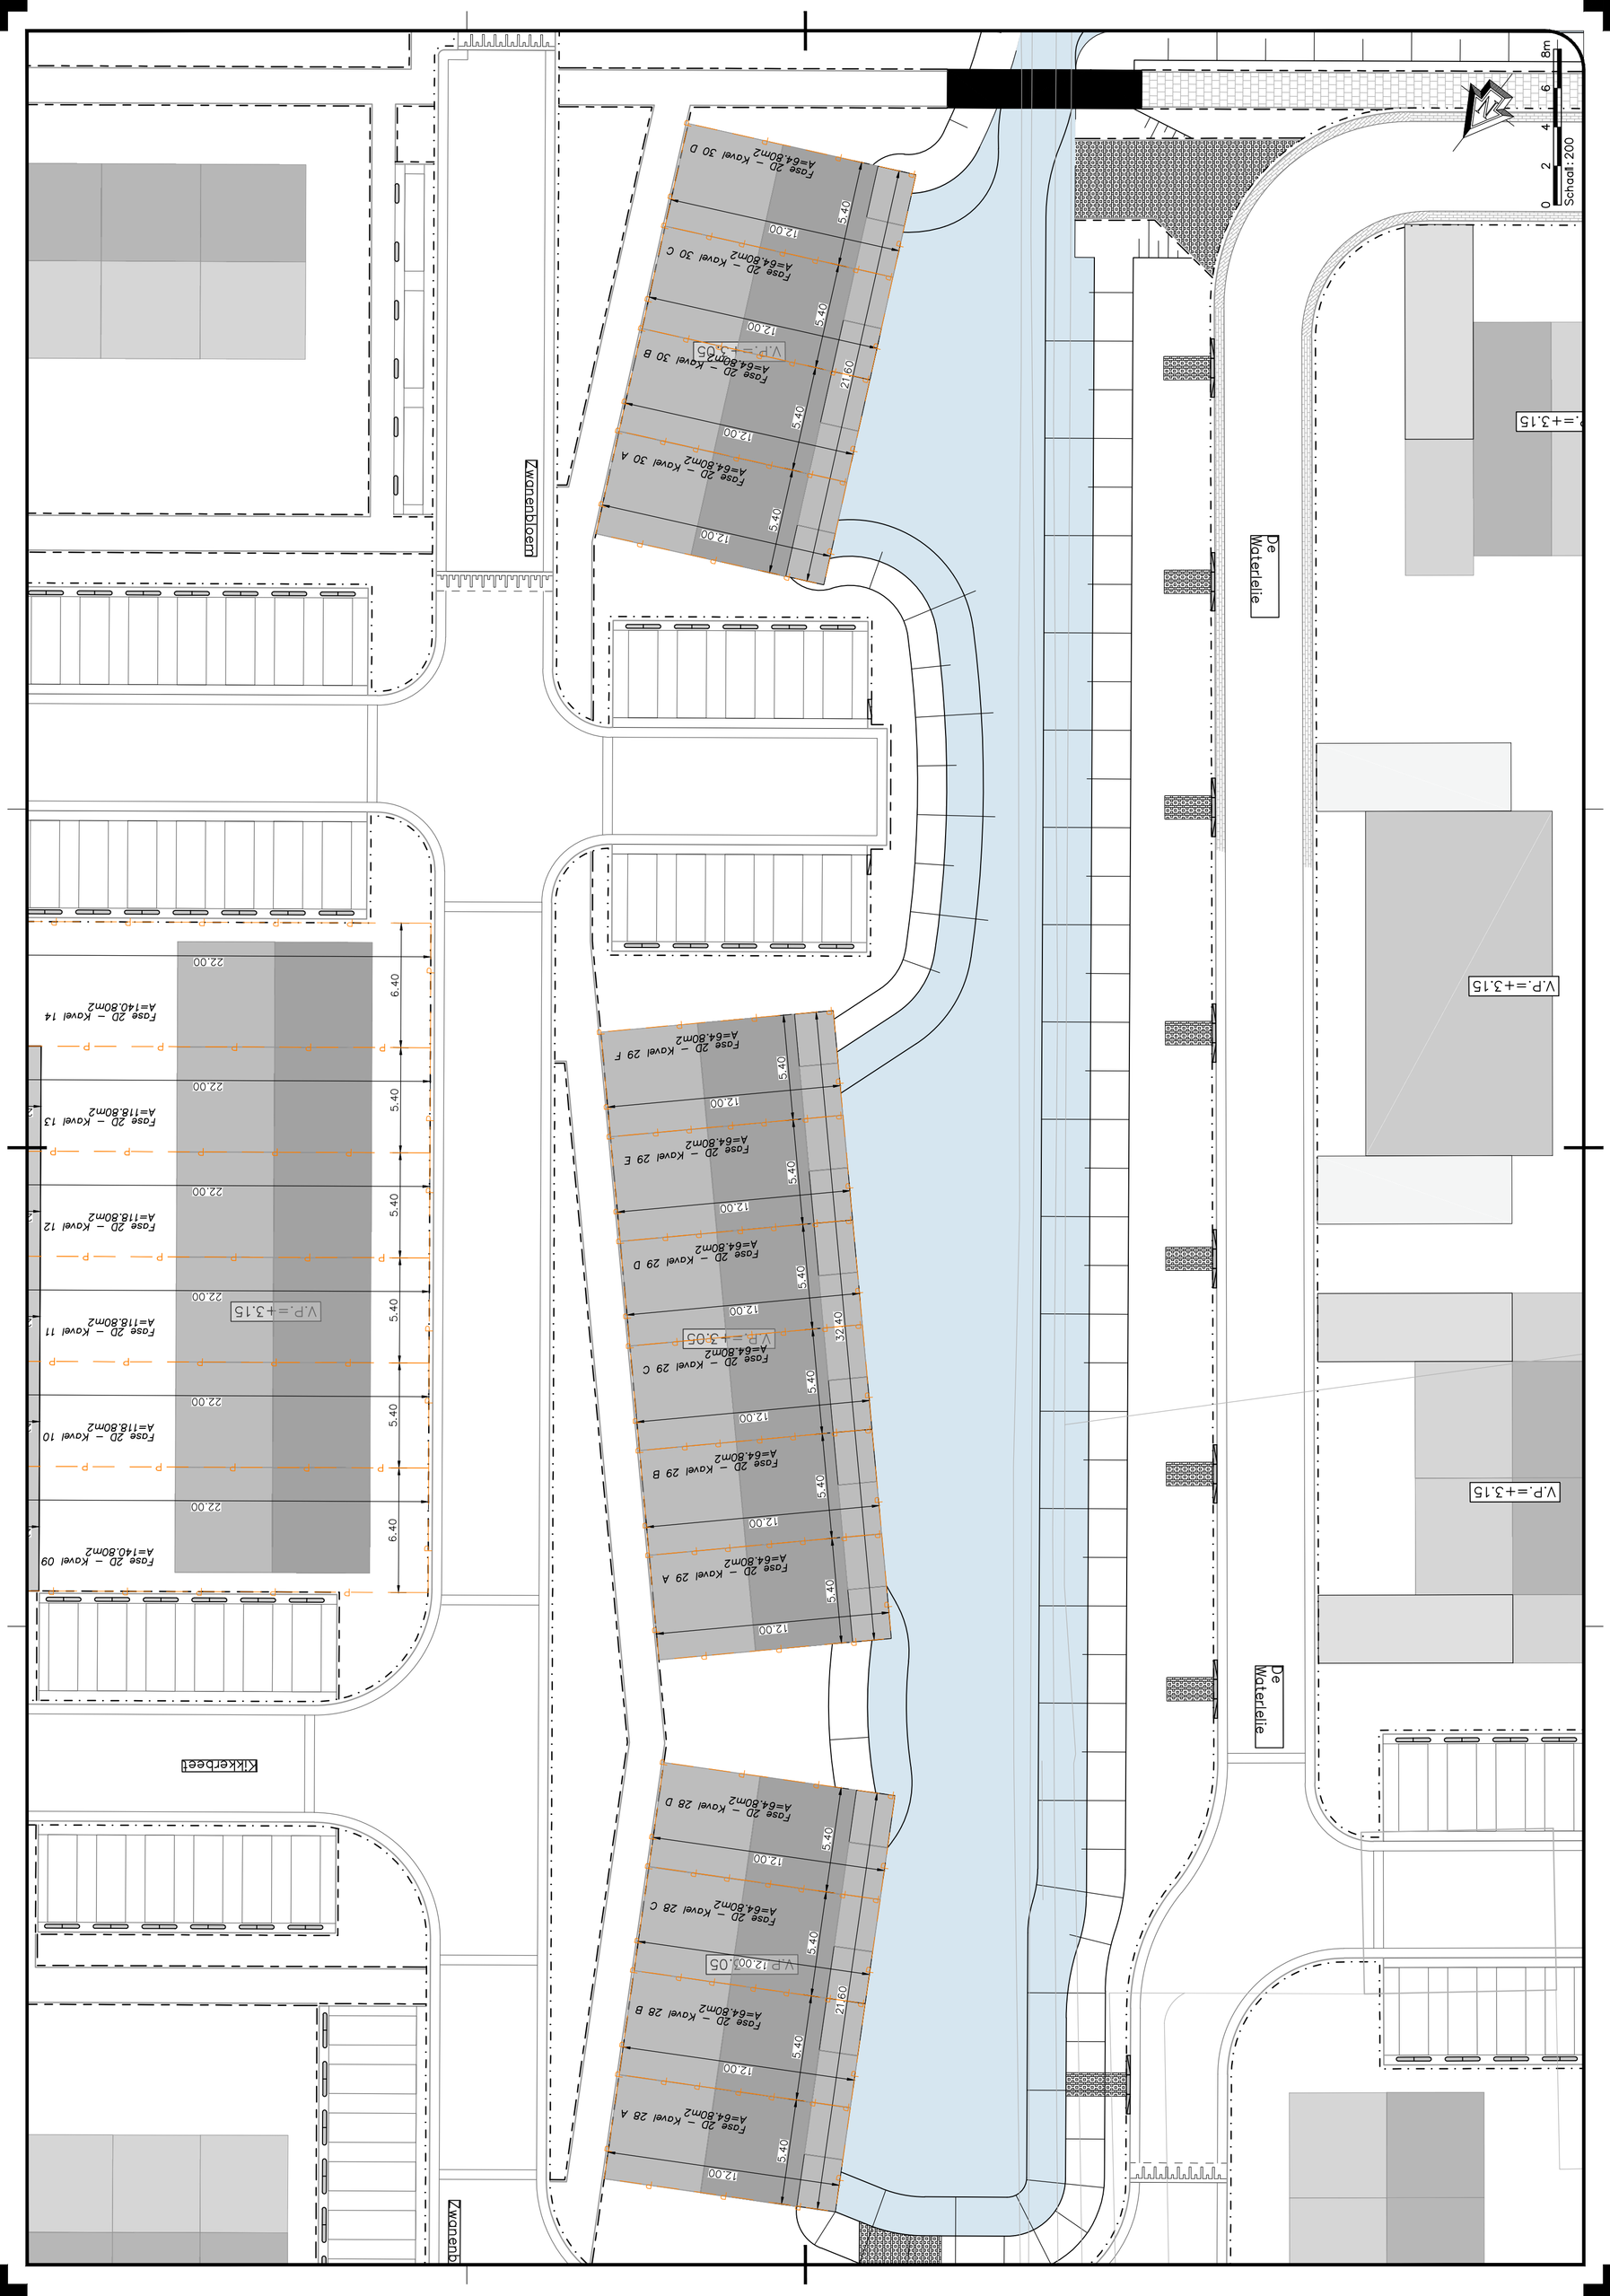
Schaal: 1:200
0
2
4
6
8m
De Waterlelie
Zwanenbloem
Kikkerbeet
V.P.=+3.15
V.P.=+3.05
Fase 2D – Kavel 28 A
A=64.80m2
Fase 2D – Kavel 28 B
A=64.80m2
Fase 2D – Kavel 28 C
A=64.80m2
Fase 2D – Kavel 28 D
A=64.80m2
Fase 2D – Kavel 29 A
A=64.80m2
Fase 2D – Kavel 29 B
A=64.80m2
Fase 2D – Kavel 29 C
A=64.80m2
Fase 2D – Kavel 29 D
A=64.80m2
Fase 2D – Kavel 29 E
A=64.80m2
Fase 2D – Kavel 29 F
A=64.80m2
Fase 2D – Kavel 30 A
A=64.80m2
Fase 2D – Kavel 30 B
A=64.80m2
Fase 2D – Kavel 30 C
A=64.80m2
Fase 2D – Kavel 30 D
A=64.80m2
Fase 2D – Kavel 09
A=140.80m2
Fase 2D – Kavel 10
A=118.80m2
Fase 2D – Kavel 11
A=118.80m2
Fase 2D – Kavel 12
A=118.80m2
Fase 2D – Kavel 13
A=118.80m2
Fase 2D – Kavel 14
A=140.80m2
12.00
21.60
32.40
5.40
6.40
22.00