
Vernieuwbouw sporthal 2 De Haamen

Overleg dd 25-08-2026





Voorgevel De Haamen - Noordoost zijde

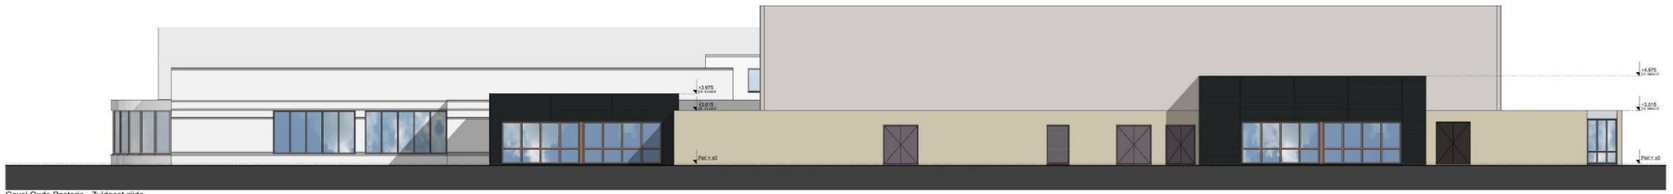

Gevel Oude Pastorie - Zuidoost zijde



Gevel voetbal - Zuidwest zijde



Zijgevel sporthal 2 - Noordwest zijde

Vernieuwbouw De Haamen Beek

Voorlopig Ontwerp
datum: 03-07-2026
schaal: 1:100

1772 VO 20

Gevels bestaand

FRENCKEN | SCHOLL
A R C H I T E C T E N
Petrus Regoutplein 1F01- 6211 XX Maastricht - T: 043 350 29 40 - www.frenckenscholl.nl

Formaat : A1

Datum plot : donderdag 20 augustus 2026



Voorgevel De Haamen - Noordoost zijde



Gevel Oude Pastorie - Zuidoost zijde



Gevel voetbal - Zuidwest zijde



Zijgevel sporthal 2 - Noordwest zijde

Vernieuwbouw De Haamen Beek

Voorlopig Ontwerp
datum: 03-07-2026
schaal: 1:100

1772 VO 21

Gevels Nieuw

FRENCKEN | SCHOLL
A R C H I T E C T E N
Petrus Regoutplein 1F01- 6211 XX Maastricht - T: 043 350 29 40 - www.frenckenscholl.nl

Formaat: A1 Datum plot: vrijdag 3 juli 2026



Voorgevel De Haamen - Noordoost zijde



Gevel Oude Pastorie - Zuidoost zijde



Gevel voetbal - Zuidwest zijde



Zijgevel sporthal 2 - Noordwest zijde

Vernieuwbouw De Haamen Beek

Voorlopig Ontwerp
datum: 03-07-2026
schaal: 1:100

1772 VO 21

Gevels Nieuw

FRENCKEN | SCHOLL
A R C H I T E C T E N
Petrus Regoutplein 1F01- 6211 XX Maastricht - T: 043 350 29 40 - www.franckenscholl.nl

Format : A1
Datum plot : donderdag 26 augustus 2026



3D Overzicht De Haamen
Bestaande toestand



3D Overzicht De Haamen
Nieuwe toestand

Vernieuwbouw De Haamen Beek

Voorlopig Ontwerp
datum: 03-07-2026
schaal:

1772 VO 90

Vogelvlucht Parkeerplaatszijde

FRENCKEN | SCHOLL
ARCHITECTEN
Petrus Regoutplein 1F01- 6211 XX Maastricht - T: 043.350 29 40 - www.frenckenscholl.nl

Formaat: A3_Printdatum: vrijdag 3 juli 2026



3D Overzicht De Haamen
Bestaande toestand



3D Overzicht De Haamen
Nieuwe toestand

Vernieuwbouw De Haamen Beek

Voorlopig Ontwerp
datum: 03-07-2026
schaal:

1772 VO 90

Vogelvlucht Parkeerplaatszijde

FRENCKEN | SCHOLL
ARCHITECTEN
Petrus Regoutplein 1F01- 6211 XX Maastricht - T: 043.350 29 40 - www.frenckenscholl.nl

Formaat: A3_Printdatum: donderdag 20 augustus 2026



3D Overzicht Sportveld zijde
Bestaande toestand



3D Overzicht Sportveld zijde
Nieuwe toestand

Vernieuwbouw De Haamen Beek

Voorlopig Ontwerp
datum: 03-07-2026
schaal:

1772 VO 91

Vogelvlucht Sportveld zijde

FRENCKEN | SCHOLL
ARCHITECTEN

Formaat: A3_Printdatum: vrijdag 3 juli 2026

Petrus Regoutplein 1F01- 6211 XX Maastricht - T: 043.350 29 40 - www.frenckenscholl.nl



3D Overzicht Sportveld zijde
Bestaande toestand



3D Overzicht Sportveld zijde
Nieuwe toestand

Vernieuwbouw De Haamen Beek

Voorlopig Ontwerp
datum: 03-07-2026
schaal:

1772 VO 91

Vogelvlucht Sportveld zijde

FRENCKEN SCHOLL
ARCHITECTEN

Formaat: A3_Printdatum: donderdag 20 augustus 2026

Petrus Regoutplein 1F01- 6211 XX Maastricht - T: 043.350 29 40 - www.frenckenscholl.nl

COLLECTION

OnWood®

REVISITER LE BOIS EN FAÇADE

HET NIEUWE STAAL-ASSORTIMENT DAT ALLE FACETTEN VAN HOUT BELICHT



INNOVATIE


COLORIGAMI® PROCESS


Een nieuw tijdperk is aangebroken voor gelakt staal.


Er zijn 2 jaar onderzoek nodig geweest om een revolutionaire lakprocedure te creëren.

De bedekkingen behouden 100% van hun kenmerken. De verflaagjes, en onze selectieve lakprocedure maken het mogelijk om zwarte banden te printen op de geselecteerde delen.

De gelakte banden communiceren met de profielen, voor zeer realistische 3D-efecten.

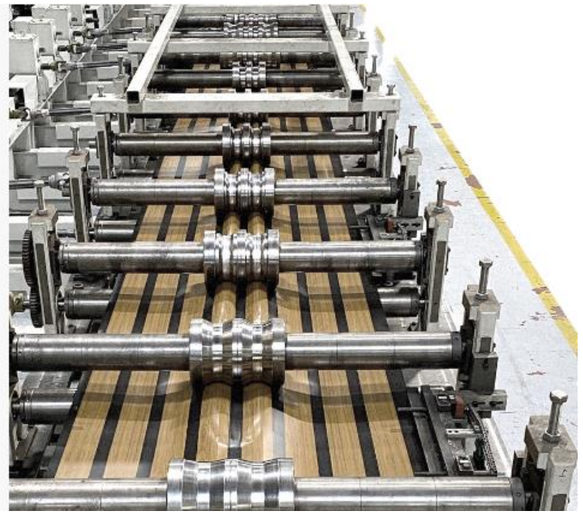

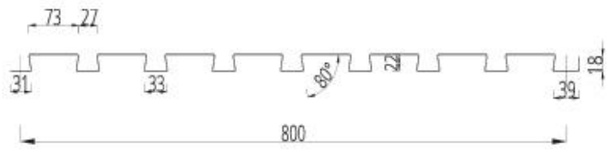

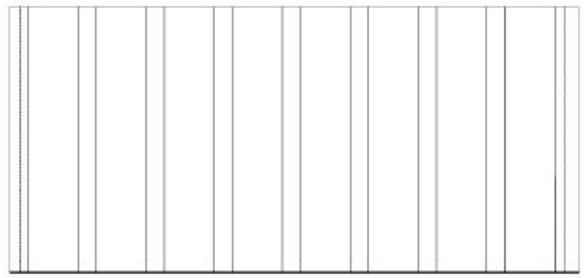





Vernieuwbouw De Haamen Beek

Voorlopig Ontwerp
datum: 03-07-2026
schaal:

1772 VO 92

Impressie

FRENCKEN | SCHOLL
ARCHITECTEN
Petrus Regoutplein 1F01- 6211 XX Maastricht - T: 043.350 29 40 - www.frenckenscholl.nl

Formaat: A3_Printdatum: donderdag 20 augustus 2026



Vernieuwbouw De Haamen Beek

Voorlopig Ontwerp
datum: 03-07-2026
schaal:

1772 VO 93

Impressie

FRENCKEN | SCHOLL
ARCHITECTEN
Petrus Regoutplein 1F01- 6211 XX Maastricht - T: 043.350 29 40 - www.frenckenscholl.nl

Formaat: A3_Printdatum: donderdag 20 augustus 2026



Vernieuwbouw De Haamen Beek

Voorlopig Ontwerp
datum: 03-07-2026
schaal:

1772 VO 94

Impressie

FRENCKEN | SCHOLL
ARCHITECTEN
Petrus Regoutplein 1F01- 6211 XX Maastricht - T: 043.350 29 40 - www.frenckenscholl.nl

Formaat: A3_Printdatum: donderdag 20 augustus 2026



Vernieuwbouw De Haamen Beek

Voorlopig Ontwerp
datum: 03-07-2026
schaal:

1772 VO 95

Impressie

FRENCKEN | SCHOLL
ARCHITECTEN
Petrus Regoutplein 1F01- 6211 XX Maastricht - T: 043.350 29 40 - www.frenckenscholl.nl

Formaat: A3_Printdatum: donderdag 20 augustus 2026



Vernieuwbouw De Haamen Beek

Voorlopig Ontwerp
datum: 03-07-2026
schaal:

1772 VO 96

Impressie

FRENCKEN | SCHOLL
ARCHITECTEN
Petrus Regoutplein 1F01- 6211 XX Maastricht - T: 043.350 29 40 - www.frenckenscholl.nl

Formaat: A3_Printdatum: donderdag 20 augustus 2026



Vernieuwbouw De Haamen Beek

Voorlopig Ontwerp
datum: 03-07-2026
schaal:

1772 VO 97

Impressie

FRENCKEN | SCHOLL
ARCHITECTEN
Petrus Regoutplein 1F01- 6211 XX Maastricht - T: 043.350 29 40 - www.frenckenscholl.nl

Formaat: A3_Printdatum: donderdag 20 augustus 2026



Vernieuwbouw De Haamen Beek

Voorlopig Ontwerp
datum: 03-07-2026
schaal:

1772 VO 98

Impressie

FRENCKEN | SCHOLL
ARCHITECTEN
Petrus Regoutplein 1F01- 6211 XX Maastricht - T: 043.350 29 40 - www.frenckenscholl.nl

Formaat: A3_Printdatum: donderdag 20 augustus 2026



Vernieuwbouw De Haamen Beek

Voorlopig Ontwerp
datum: 03-07-2026
schaal:

1772 VO 99

Impressie

FRENCKEN | SCHOLL
ARCHITECTEN
Petrus Regoutplein 1F01- 6211 XX Maastricht - T: 043.350 29 40 - www.frenckenscholl.nl



Vernieuwbouw De Haamen Beek

Voorlopig Ontwerp
datum: 03-07-2026
schaal:

1772 VO 100

Impressie

FRENCKEN | SCHOLL
ARCHITECTEN
Petrus Regoutplein 1F01- 6211 XX Maastricht - T: 043.350 29 40 - www.frenckenscholl.nl

Formaat: A3_Printdatum: donderdag 20 augustus 2026



Vernieuwbouw De Haamen Beek

Voorlopig Ontwerp
datum: 03-07-2026
schaal:

1772 VO 101

Impressie

FRENCKEN | SCHOLL
ARCHITECTEN
Petrus Regoutplein 1F01- 6211 XX Maastricht - T: 043.350 29 40 - www.frenckenscholl.nl

Formaat: A3_Printdatum: donderdag 20 augustus 2026