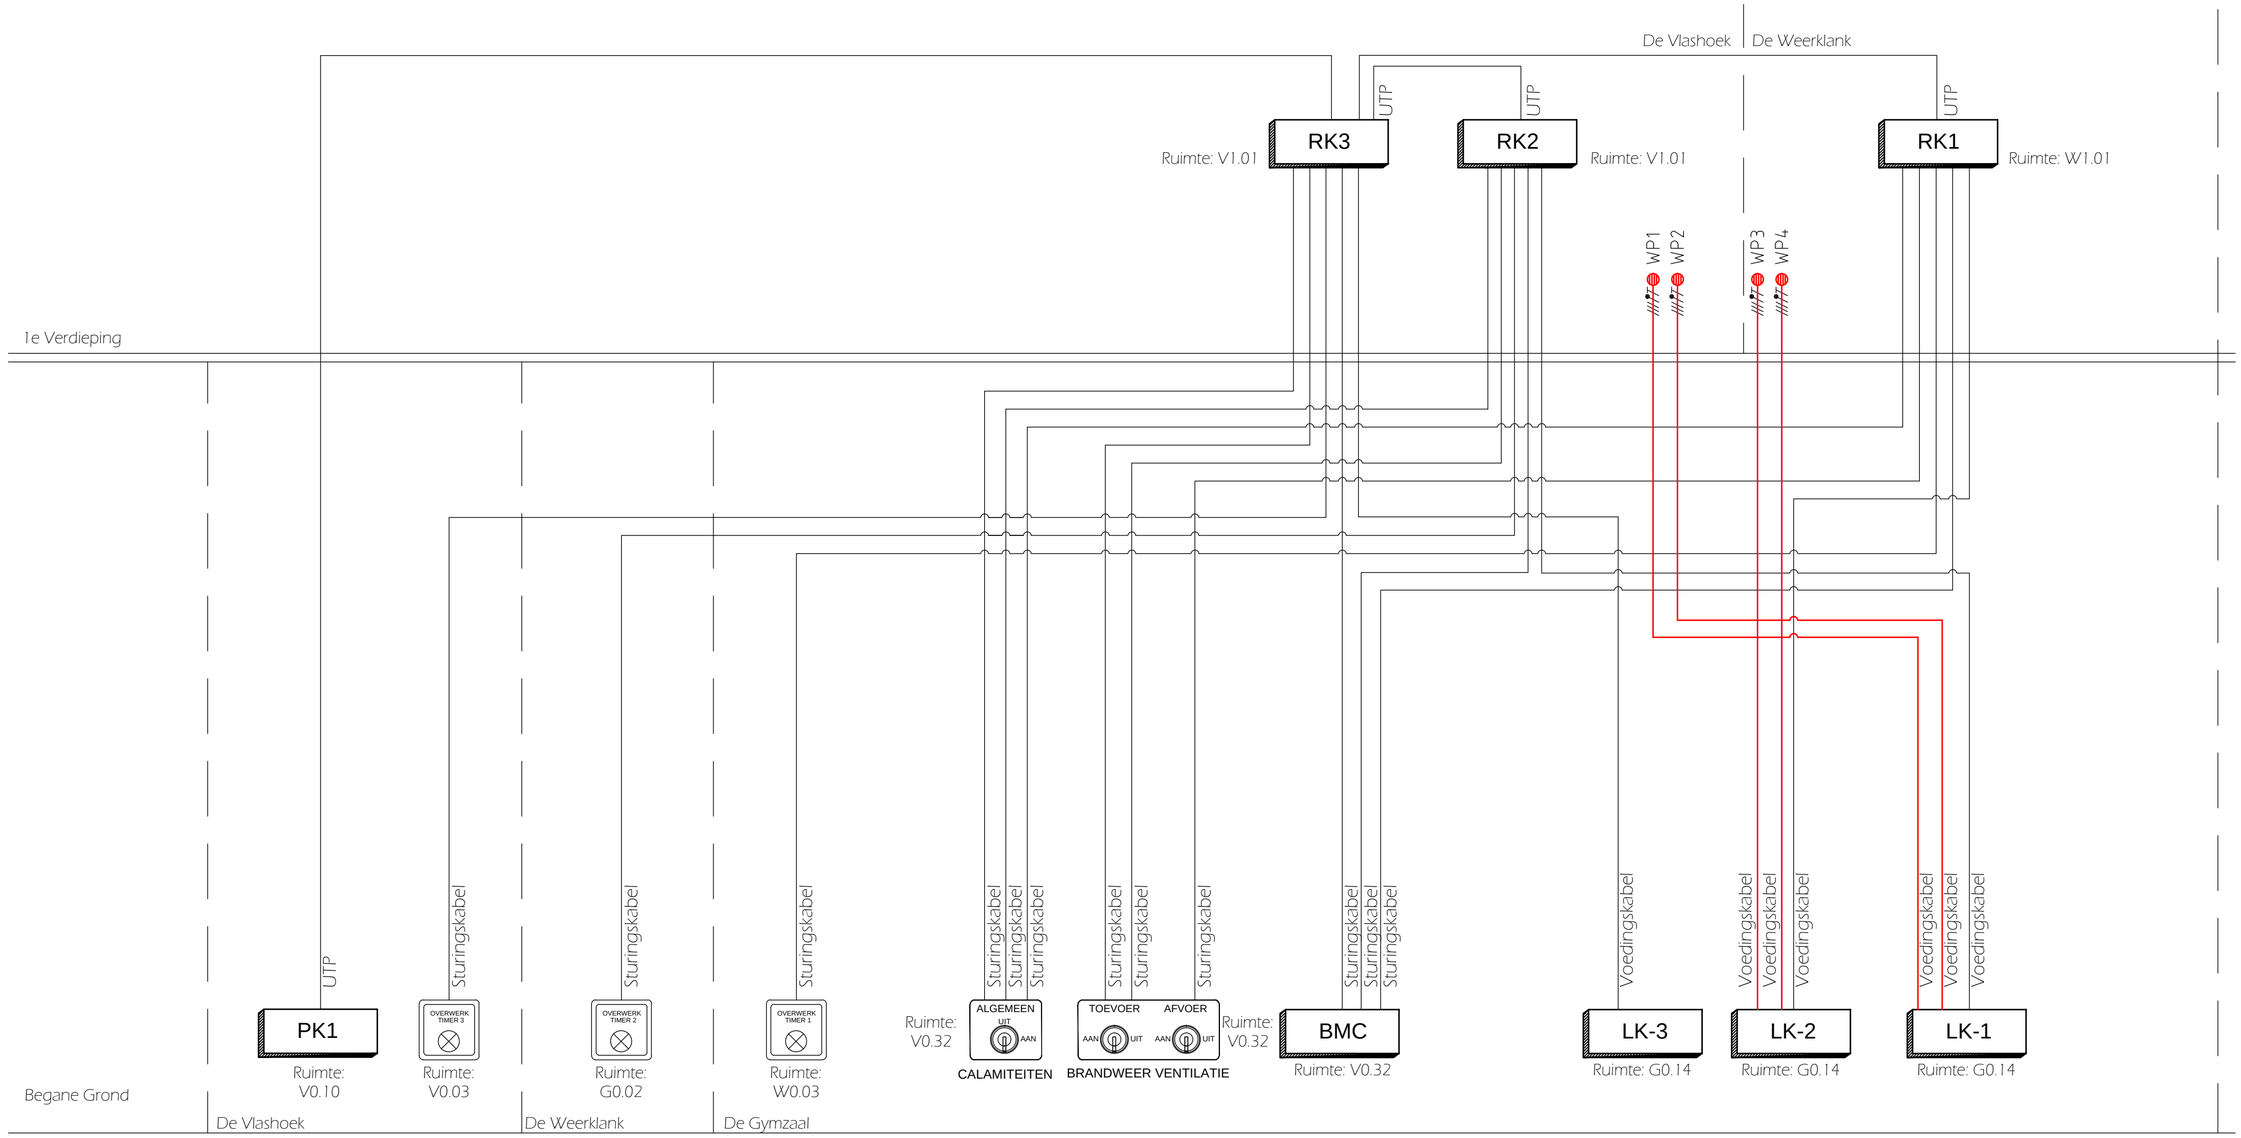

BEKABELING AANBRENGEN DOOR W/E INSTALLATEUR

E-INSTALLATEUR :

1 x Voedingskabel van LK1 naar RK2
1 x Voedingskabel van LK2 naar RK1
1 x Voedingskabel van LK3 naar RK3
1 x Sturingskabel van BMC naar RK1
1 x Sturingskabel van BMC naar RK2
1 x Sturingskabel van BMC naar RK3
1 x Datakabel van PK1 naar RK3

W-INSTALLATEUR :

1 x Sturingskabel van RK1 naar Sleutelschakelaar V0.32
2 x Sturingskabel van RK2+ RK3 naar Sleutelschakelaar V0.32
1 x Datakabel van RK3 naar RK2
1 x Datakabel van RK3 naar RK1
1 x Sturingskabel RK1 naar Digitale overwerktimer W0.03
1 x Sturingskabel RK2 naar Digitale overwerktimer G0.02
1 x Sturingskabel RK1 naar Digitale overwerktimer V0.03
1 x Sturingskabel RK1 naar Calamiteiten Sleutelschakelaar V0.32
1 x Sturingskabel RK2 naar Calamiteiten Sleutelschakelaar V0.32
1 x Sturingskabel RK3 naar Calamiteiten Sleutelschakelaar V0.32

Versie	Omschrijving	Datum
d		
c		
b		
a	1e nota van wijzigingen	13-11-2014

Berghout Klimaattechniek
Advies Bouwbegeleiding Calculatie
Verheulstraat 11
3195 TG Pernis
Telefoon 010-4385513

MFA 't Koetsveld Westmaas

WTB Installaties Bijlage Bekabeling
Bestektekening

Getekend : N.v.d.L 3 Oct. 2014	Opdrachtgever: CSG De Waard & ACIS	Tekeningnr. : W.500
Schaal : N.V.T	Architect: VALTOS Architecten adviseurs bv.	Projectnr. : 1414
Formaat : A2		Versie : B