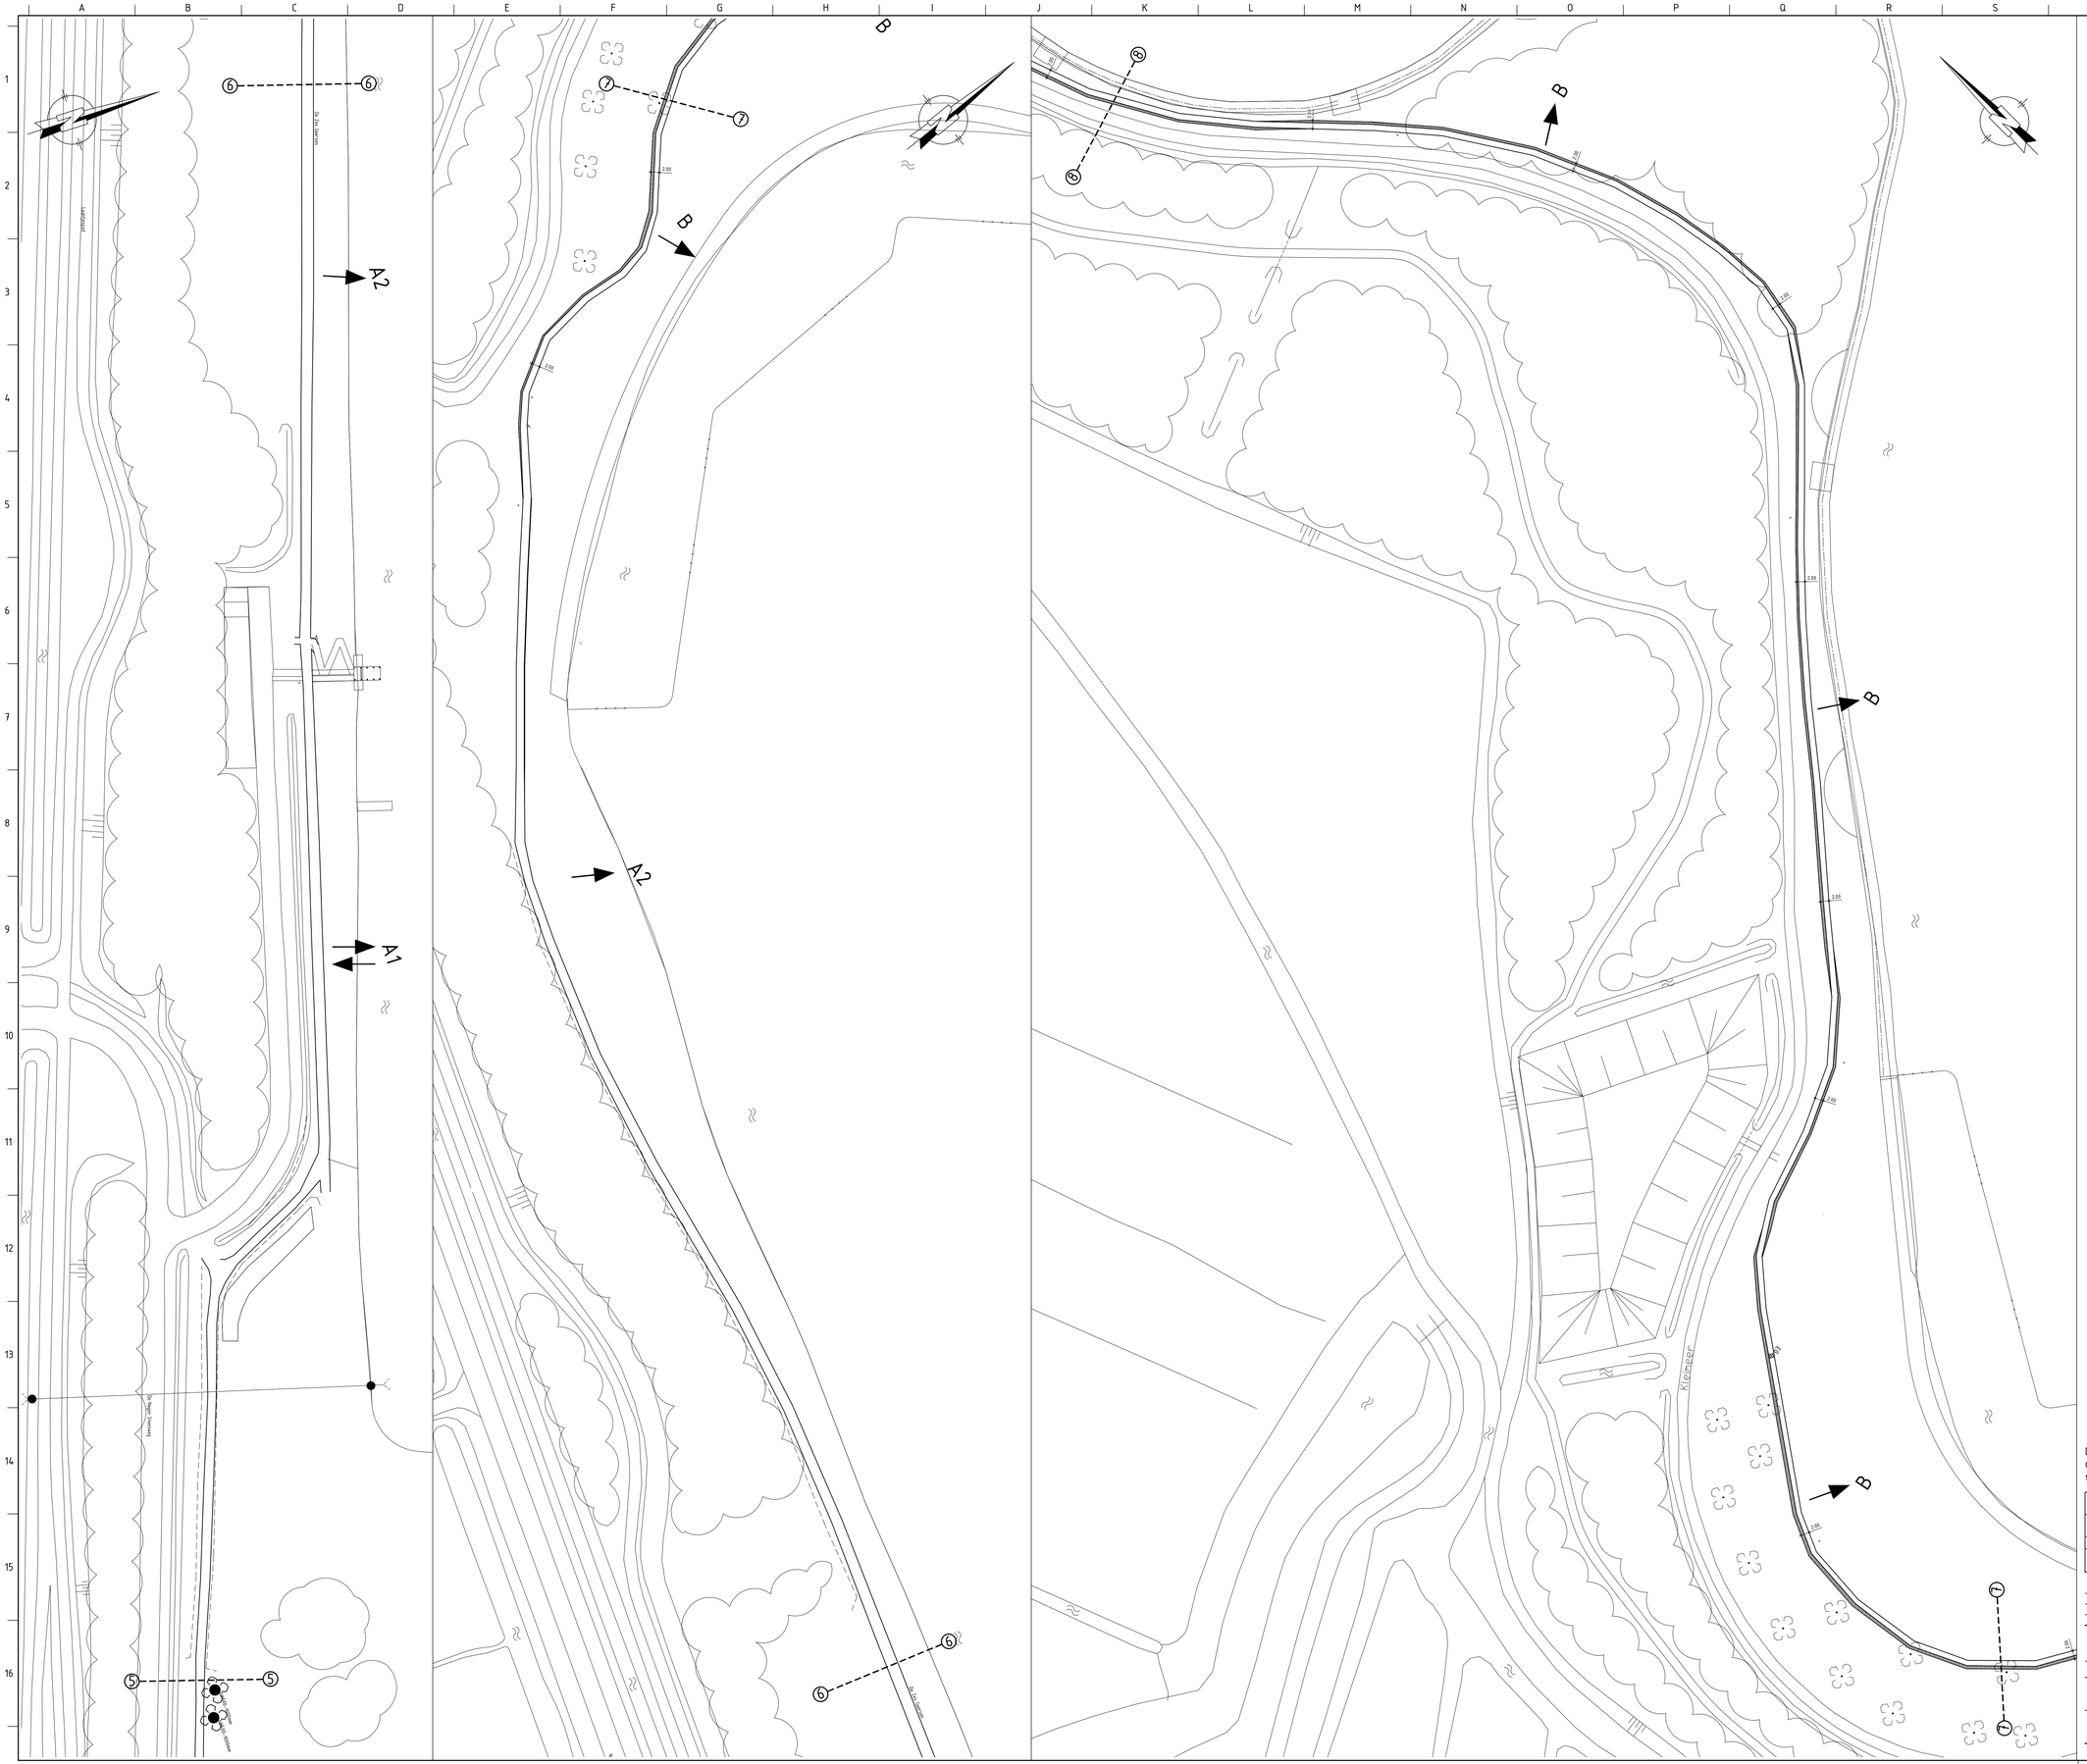

RENVOOI

Uitbreiden pad

A1 Afwateringsrichting (op een oor) met betreffend profiel

A1 Afwateringsrichting (fonrond)

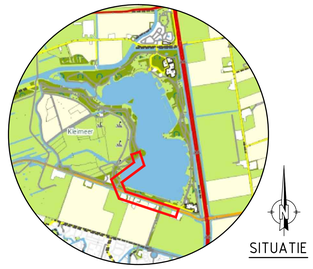

SITUATIE

Deze situatie is niet bindend ten aanzien van de exacte maten van de grenzen en opstallen. Veranderingen ten aanzien van deze situatie / detaillering kunnen zich voordoen.

Maten niet van tekening meten, doch geschreven maten aanhouden.
Waar niet anders aangegeven lengtematen in meters.
Alle hoogtematen t.o.v. N.A.P (in m)

14HB0488AS
14HB0488RS
SITUERING

Wijz.	Datum	Get.	Omschrijving wijziging

Project: RECONSTRUCTIE VOETPADEN GEESTMERAMBACHT TE LANGEDIJK

Afdeling: INFRA

Gez.: | Akk.:

Onderdeel: NIEUWE SITUATIE BLAD 2/3

Beoheker-/Verslaginr.:

Opdrachtgever: RECREATIESCHAP GEESTERAMBACHT

Get.: SJR | Formaat: A0

Schaal: 1 : 500

Datum: 13-10-14

Status: BO

Tekeningnr.: 14HB0488-NS-002

HB Adviesbureau bv
Infra + Milieu
Wilhelminalaan 44, 1862JR Bergen NH
Corrensoostraat 7, Postbus 9230, 1800 GE Alkmaar
Tel (072) 567 4966, Fax (072) 567 4979
Adviesbureau

Deze tekening is eigendom van HB Adviesbureau bv., Postbus 9230 / 1800 GE Alkmaar. Zij mag noch gekopieerd, noch aan derden ter kopering of ruimakking getoond worden zonder toestemming der vennootschap.

CADINFO: G:\PROJECTEN_2014\14HB0488\03 PRODUCTEN HB\03 TEKENINGEN\01 INFRA\14HB0488-NS-001-003.DWG