


OMSCHRIJVING	P_1010/20	FT1040	MR 1010/20	MR 1040				
OMSCHRIJVING	VUILWATERPOMP	DEBIETMETER	E-MOTOR	MOTOR				
CAPACITEIT / MOTORVERMOGEN	100-196 m³ / u / 18,5 kW		18,5 kW	0,2 kW				
TYPE	E125-S03	OPTIFLUX 2000						
FABRIKAAT	HIDROSTAL	KROHNE						
OPMERKINGEN	VUILWATER							

OPMERKINGEN

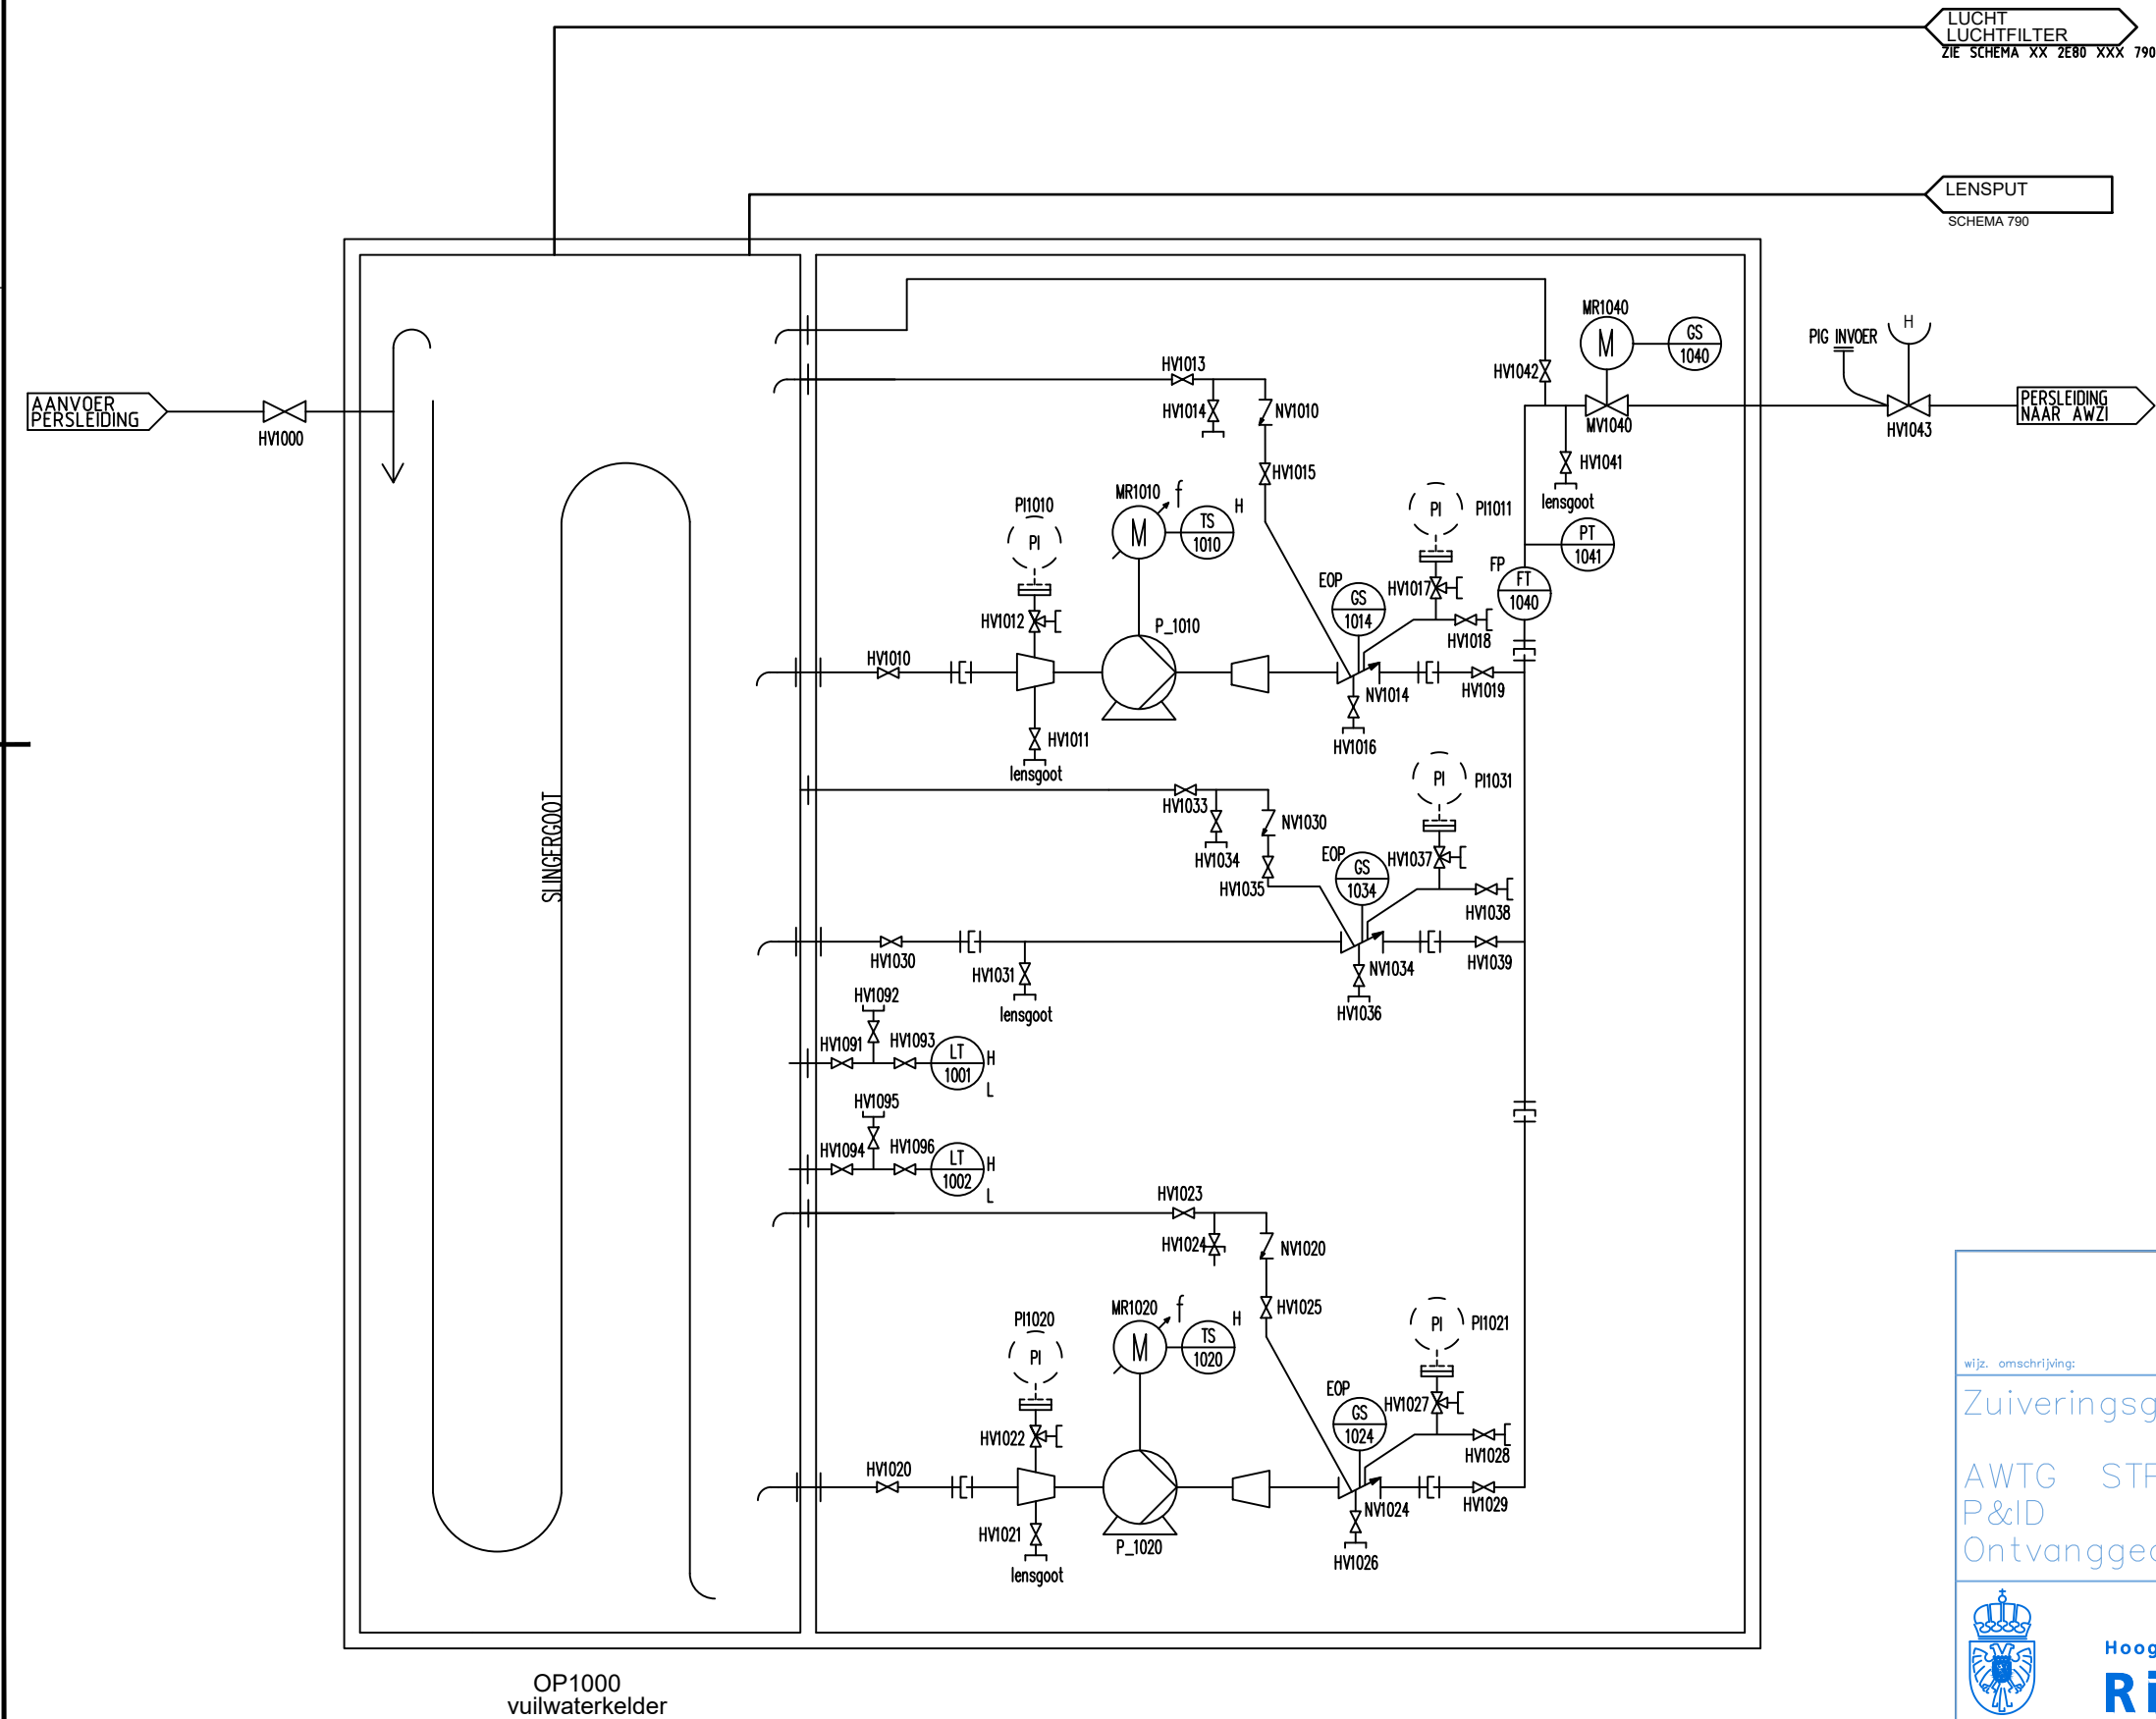

REFERENTIE TEKENINGEN

VOORBLAD/SYMBOLENVERKLARING P&ID

XX 2E80 XXX 700

P&ID ALGEMENE VOORZIENINGEN

XX 2E80 XXX 790

wijz. omschrijving:

get.:

d.d.:

Zuiveringsgebied: Zwaanshoek

AWTG STP HOOFDDORP
P&ID
Ontvangedeelte

ET2.31



Hoogheemraadschap van
Rijnland

Archimedesweg 1 2333 CM Leiden
tel 071-3063063 fax 071-5123916
E-mail post@rijnland.net www.rijnland.net

tekenaar

HKU

controleur

EMI

controledatum

06-02-2026

constuctor

controledatum

schaal

nvt

status

DO

datum

tekening

02-02-2026

plotdatum

GIS code

SC-080-00023 XX 2E80XXX710

tekeningnummer

bladnr.