



TAGNUMMER	P_9010	.	.	VL9020	GF9045	DV9050	HW9060	HE9080/81/82
OMSCHRIJVING	LENSPOMP	.	.	VENTILATOR	GEURFILTER	DRUKVERHOGINGSINSTALLATIE	HIJSWERKTUIG	VERWARMING
CAPACITEIT / MOTORVERMOGEN	10 m3/h, 6 mwk, ... kW	.	.	810 m3/h 0,16 kW	.	1,5 m3/h 0,75 kW	500 kg	2 KW
TYPE		.	.		CASSETTEFILTER			
FABRIKAAT		.	.		ENTEC			
OPMERKINGEN		.	.	LUCHTVERVERSING	RIOOLLUCHT	GEBROKEN DRINKWATER		


OPMERKINGEN

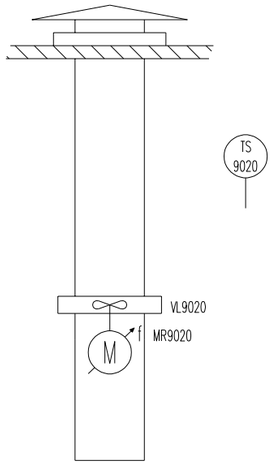

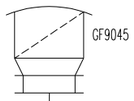


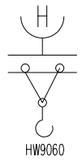


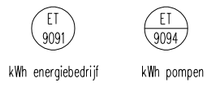


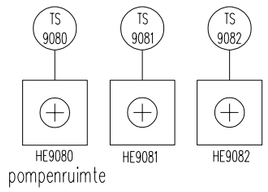



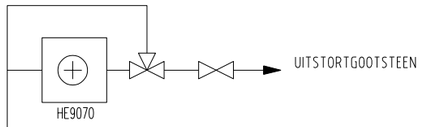

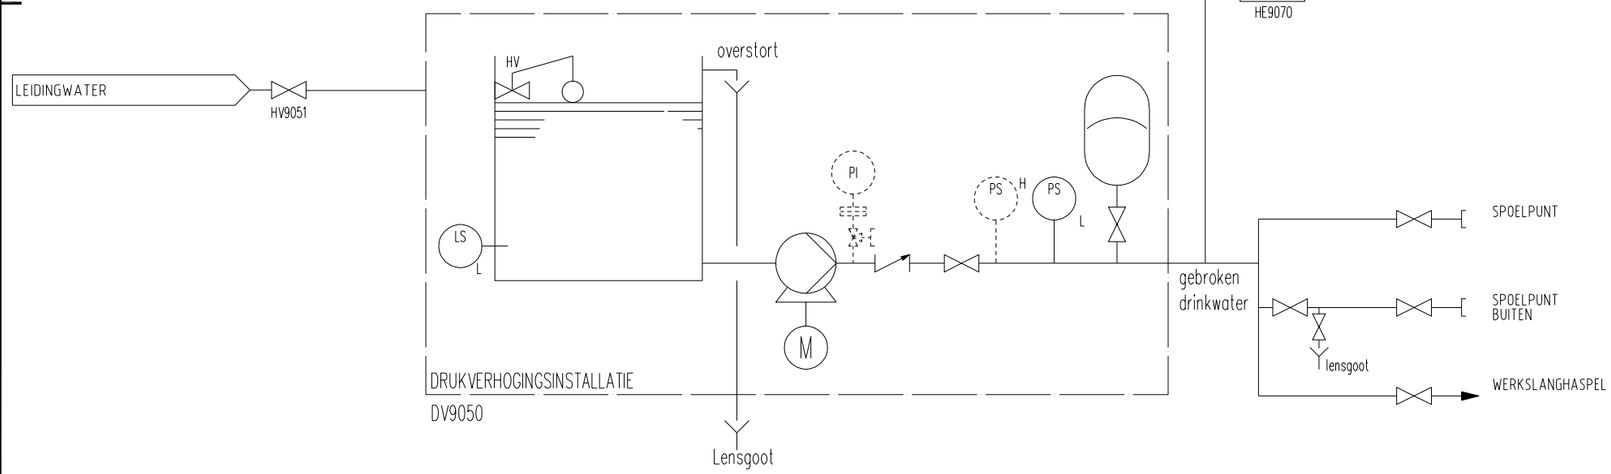

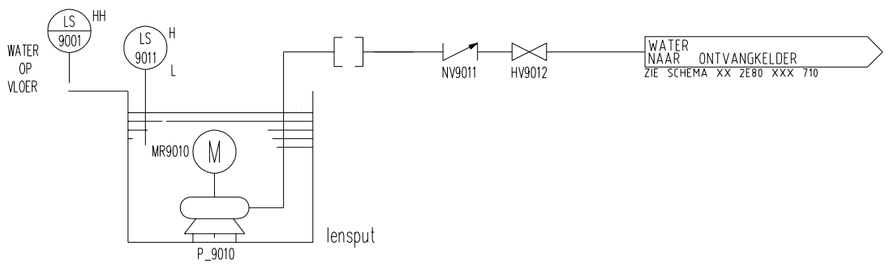

REFERENTIE TEKENINGEN

VOORBLAD/SYMBOLENVERKLARING P&ID	XX 2E80 XXX 700
P&ID ONTVANGGEDEELTE	XX 2E80 XXX 710

wijz.	omschrijving:	get.:	d.d.:

Zuiveringsgebied: Zwaanshoek — xxx

AWTG STP HOOFDDORP
P&ID
algemene voorzieningen — ET2.31

Hoogheemraadschap van
Rijnland
Archimedesweg 1 2333 CM Leiden
tel 071-3063063 fax 071-5123916
E-mail post@rijnland.net www.rijnland.net

tekenaar	controleur	controledatum	constructeur	controledatum
HKU	EMI	06-02-2026		

schaal	status	datum tekening	plotdatum
nvt		02-02-2026	

GIS code: SC-080-00023 — tekeningnummer: XX2E80XXX790 — bladnr.

C:\Users\TaAre\Downloads\OneDrive_1_03-10-2026\SIT-NW-PID_AWTG STP HOOFDDORP - ALGEMENE VOORZIENINGEN.dwg