
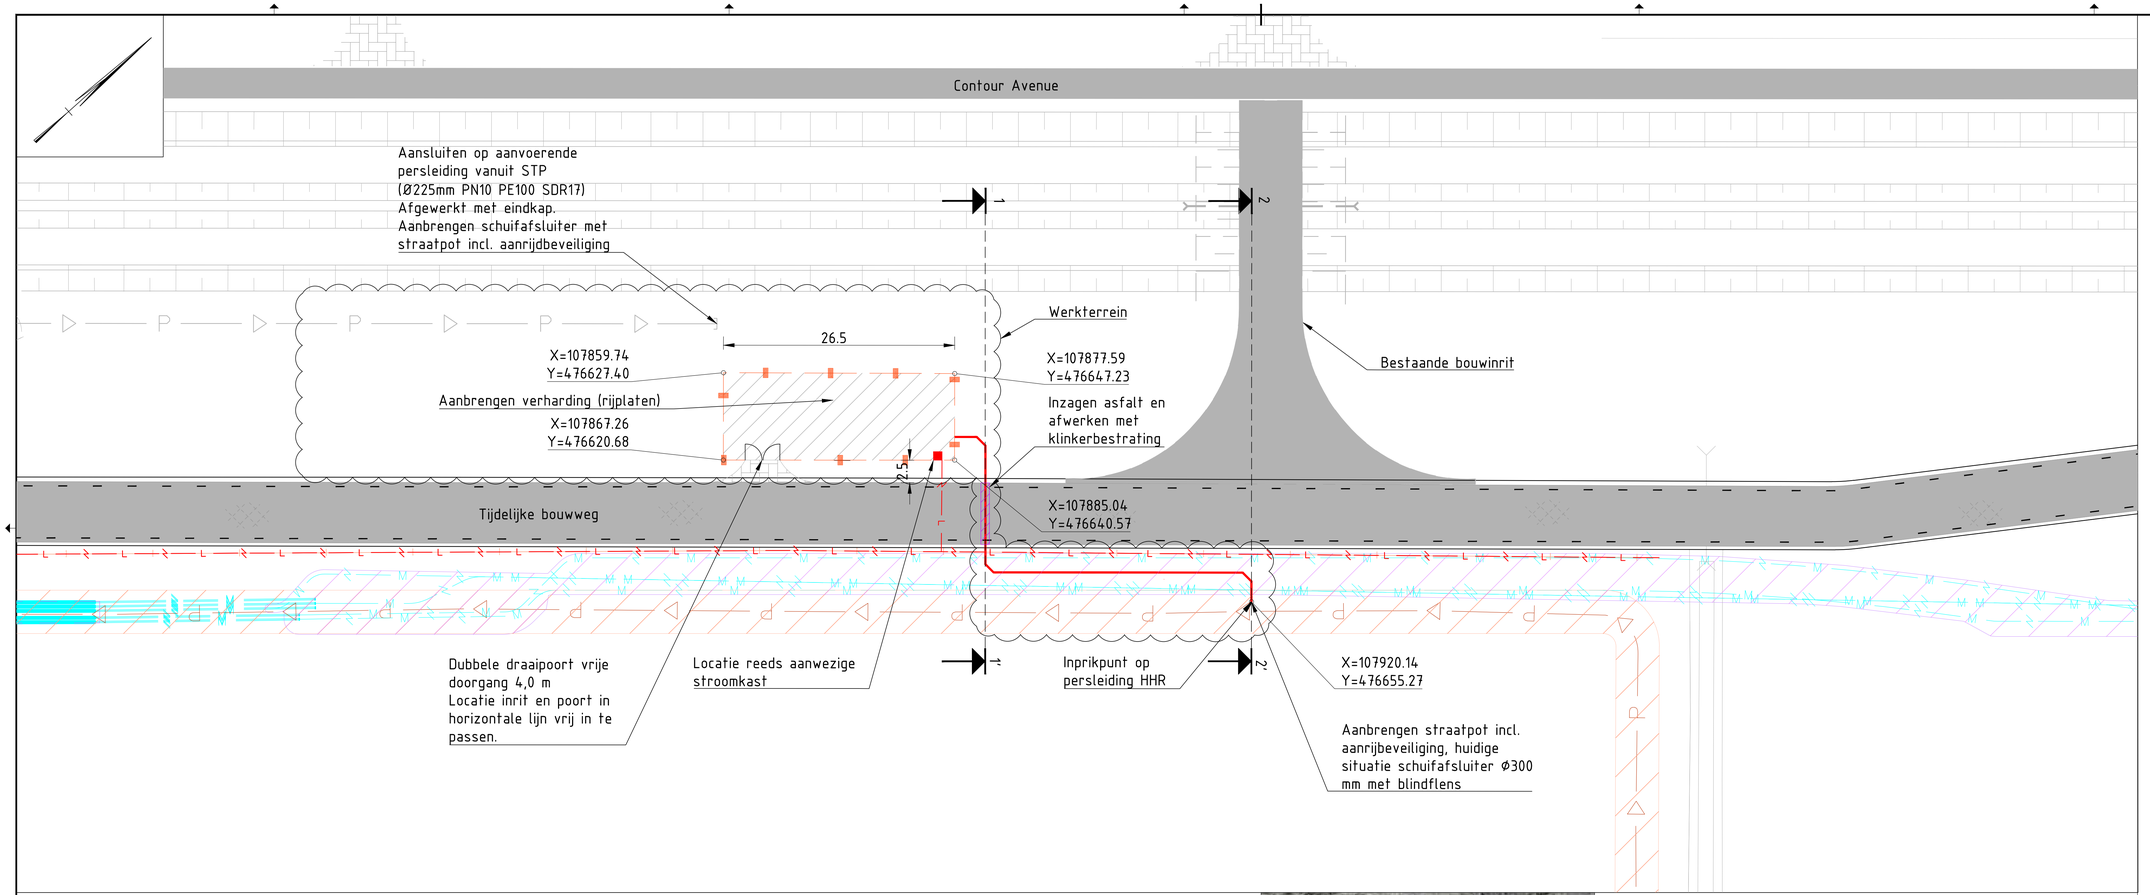


Legenda bovenaanzicht


- Bestaande situatie
- Persleiding aanvoer TPI
- OPAH leiding
- 20kV Alliander (gestuurde boring)
- Principetracé persleiding naar inprikpunt OPAH leiding
- Ruimtereservering TPI
- Zakelijkrechtsstrook 20kV Liander
- Zakelijkrechtsstrook OPAH persleiding HHR
- Laagspanning
- Hekwerk Heras rail security 1830 mm hoog, standaards met betonvoet 2520mm
- Wegen
- Werkterrein

Legenda dwarsprofielen

- Maaiveld
- Waterlijn
- OPAH leiding
- 20kV Alliander (gestuurde boring)
- Wenstracé persleiding naar inprikpunt OPAH leiding
- Ruimtereservering Tijdelijke Pomp installatie
- Zakelijkrechtsstrook 20kV Liander
- Zakelijkrechtsstrook OPAH persleiding HHR
- Asfalt tijdelijke bouwweg
- Fundering tijdelijke bouwweg
- Funderings zand tijdelijke bouwweg
- Geotextiel

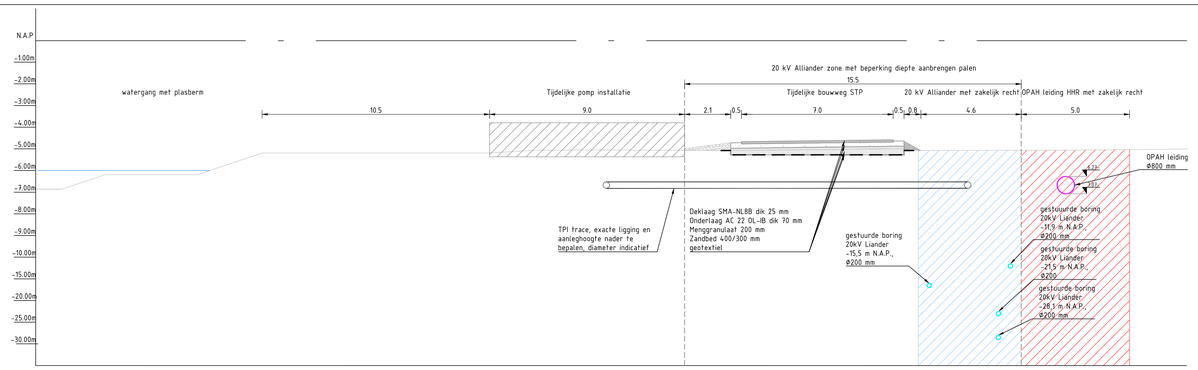

Principeprofiel 01
Schaal 1:100

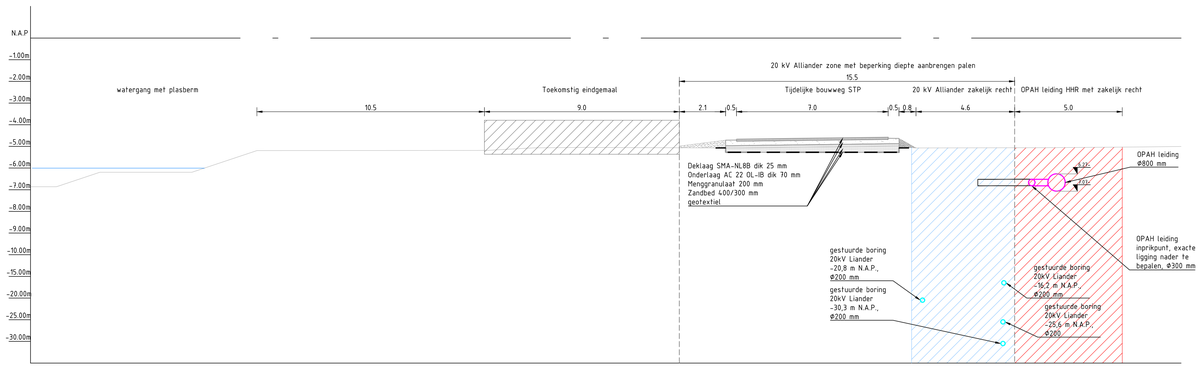


Principeprofiel 02
Schaal 1:100



Inprikpunt OPAH leiding


Foto inprikpunt bestaande uit T-stuk met blindflens met schuifafsluiter ten tijde van aanbrengen

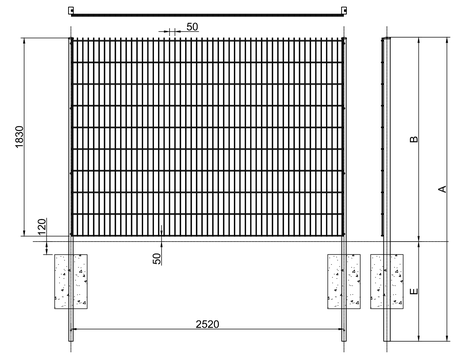

Detail hekwerk (1:20)

Opmerkingen
- alle materiaalmaten in milimeters tenzij anders aangegeven
- alle maten in meters tenzij anders aangegeven
- alle hoogtematen in meters t.o.v. N.A.P.

Planoverzicht

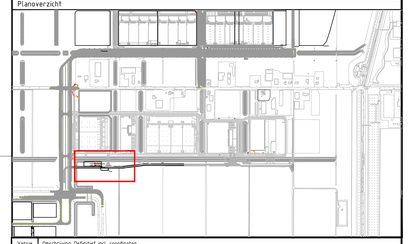

Versie	Omschrijving: Definitief incl. coordinaten			
D	Datum: 06-09-2021	Get.: A. de Koning	Con.: I. van Tilburg	Vrij.: R. Schrauwen
Versie	Omschrijving: Aanvulling diameter inkomende persleiding			
C	Datum: 29-7-2021	Get.: A. de Koning	Con.: I. van Tilburg	Vrij.: R. Schrauwen

Opdrachtgever
Contact
GEM A4 Zone West C.V.

Projectbureau
Architect
ARCADIS Design & Consultancy for natural and built assets

Project
Contact: Schrauwen, R. (Robert)
Schiphol Trade Park - B01044
Projectnummer : XE0703100104
Fase : Schetsontwerp

Onderwerp : Inpassing TPI en Eindgemaal
Ontwerptracé aansluiting TPI op OPAH leiding

Schaal : 1:250
Contractnummer :
Bladformaat : A0
Bladnummer : 1 van 1
Status : Definitief
Tekeningnummer : STP-XX-1010
Versie: 17