

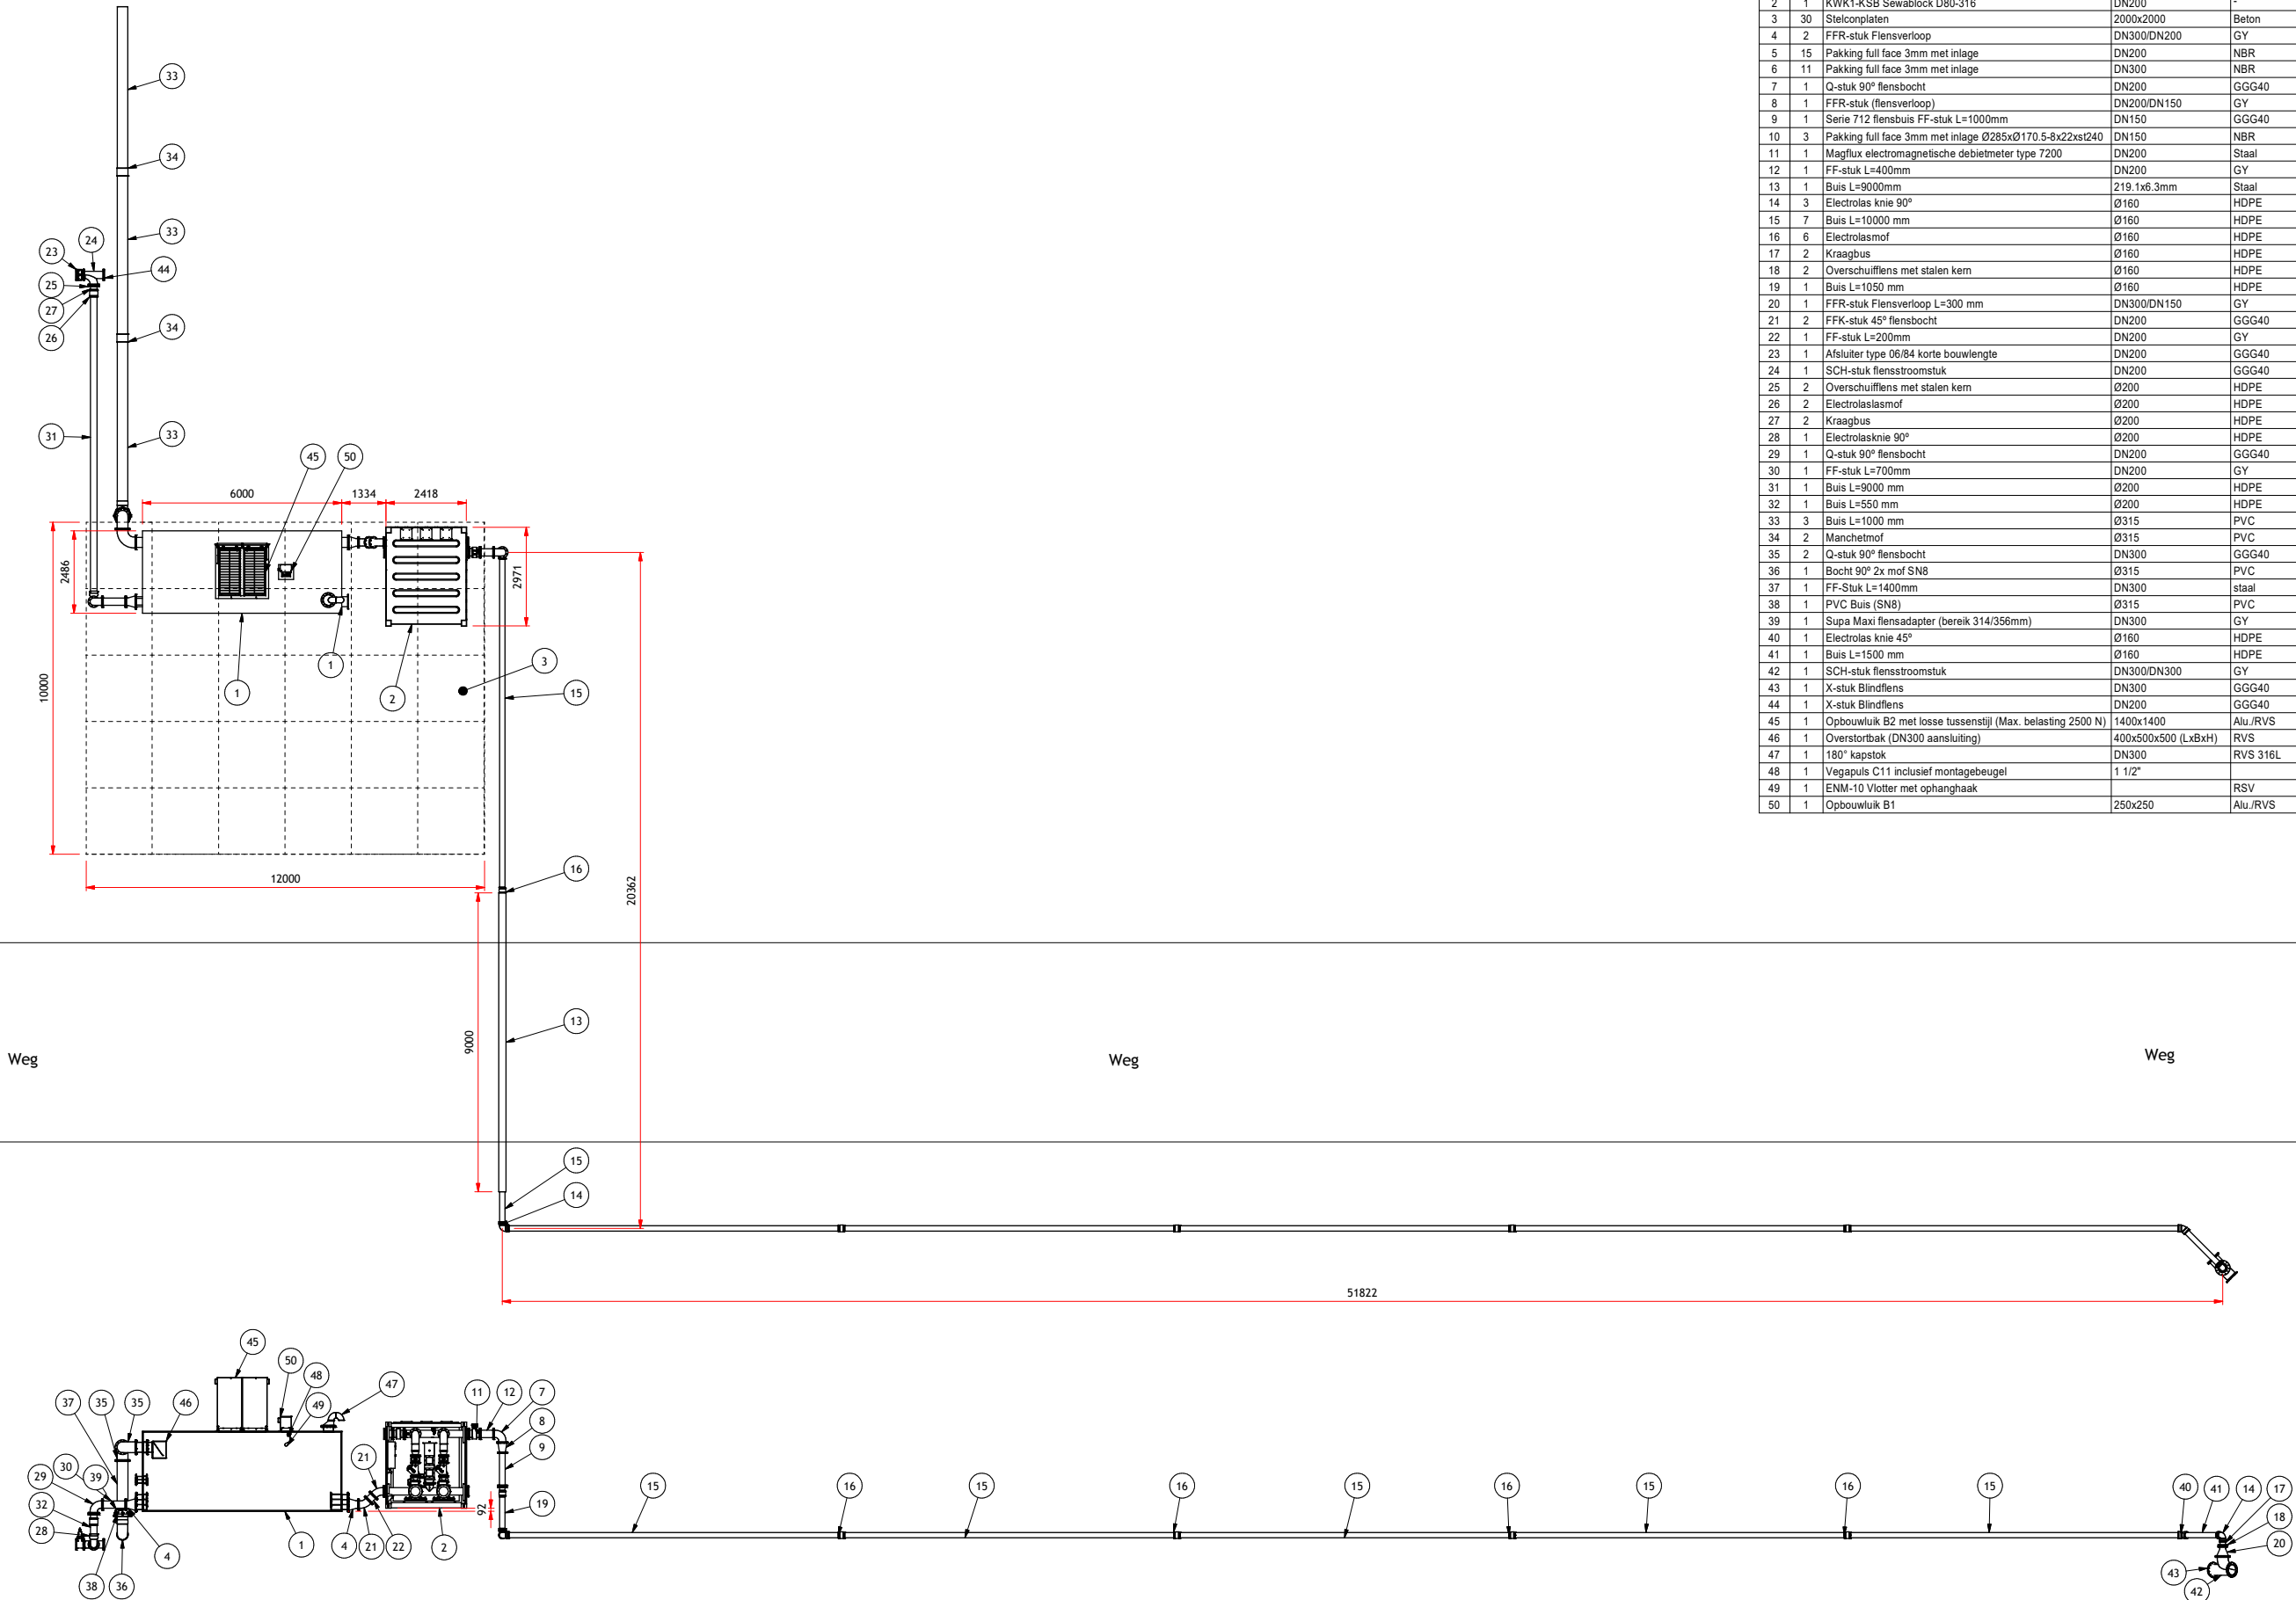
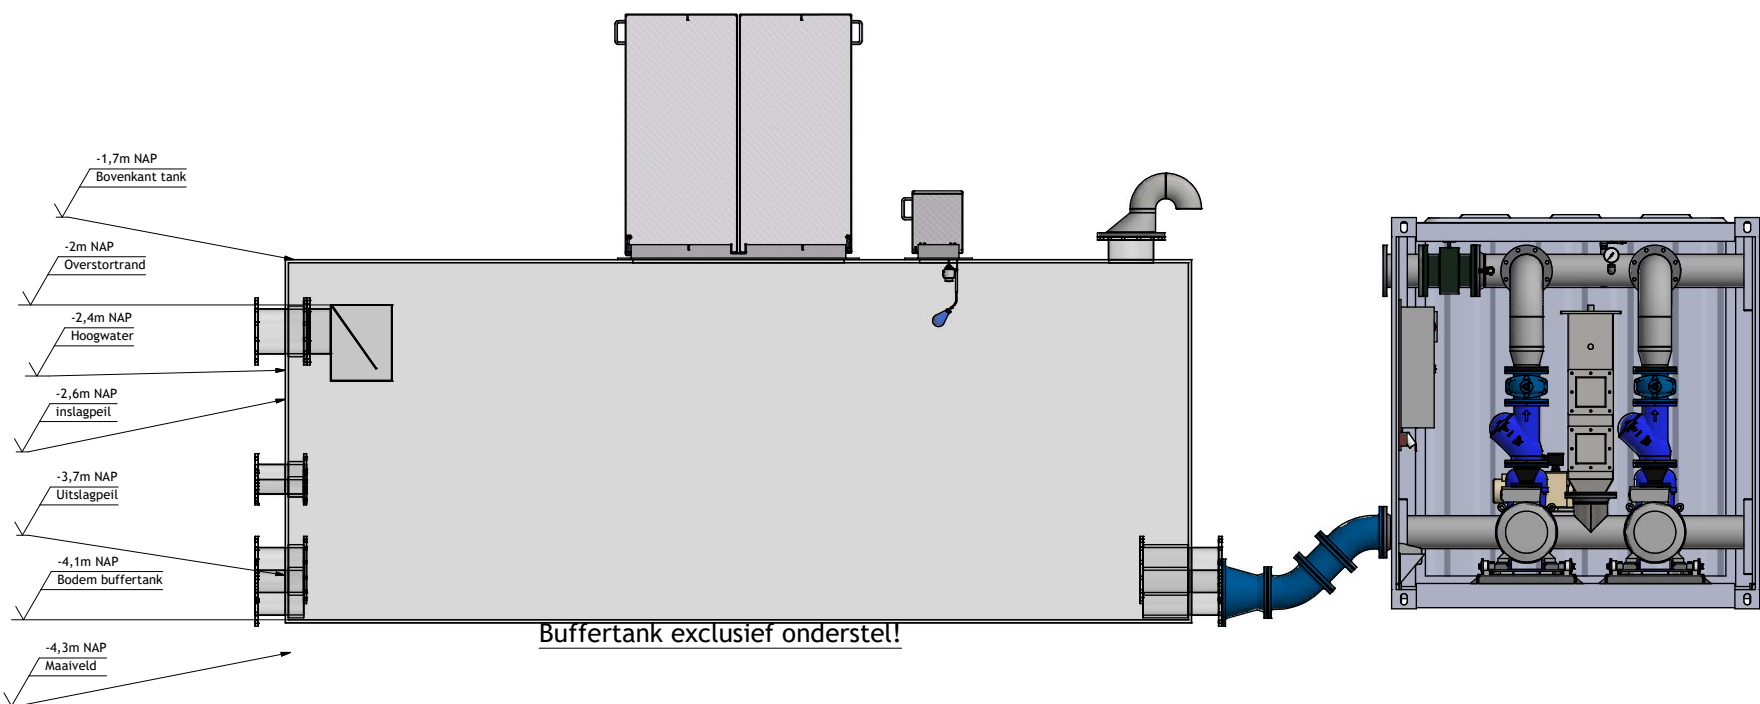


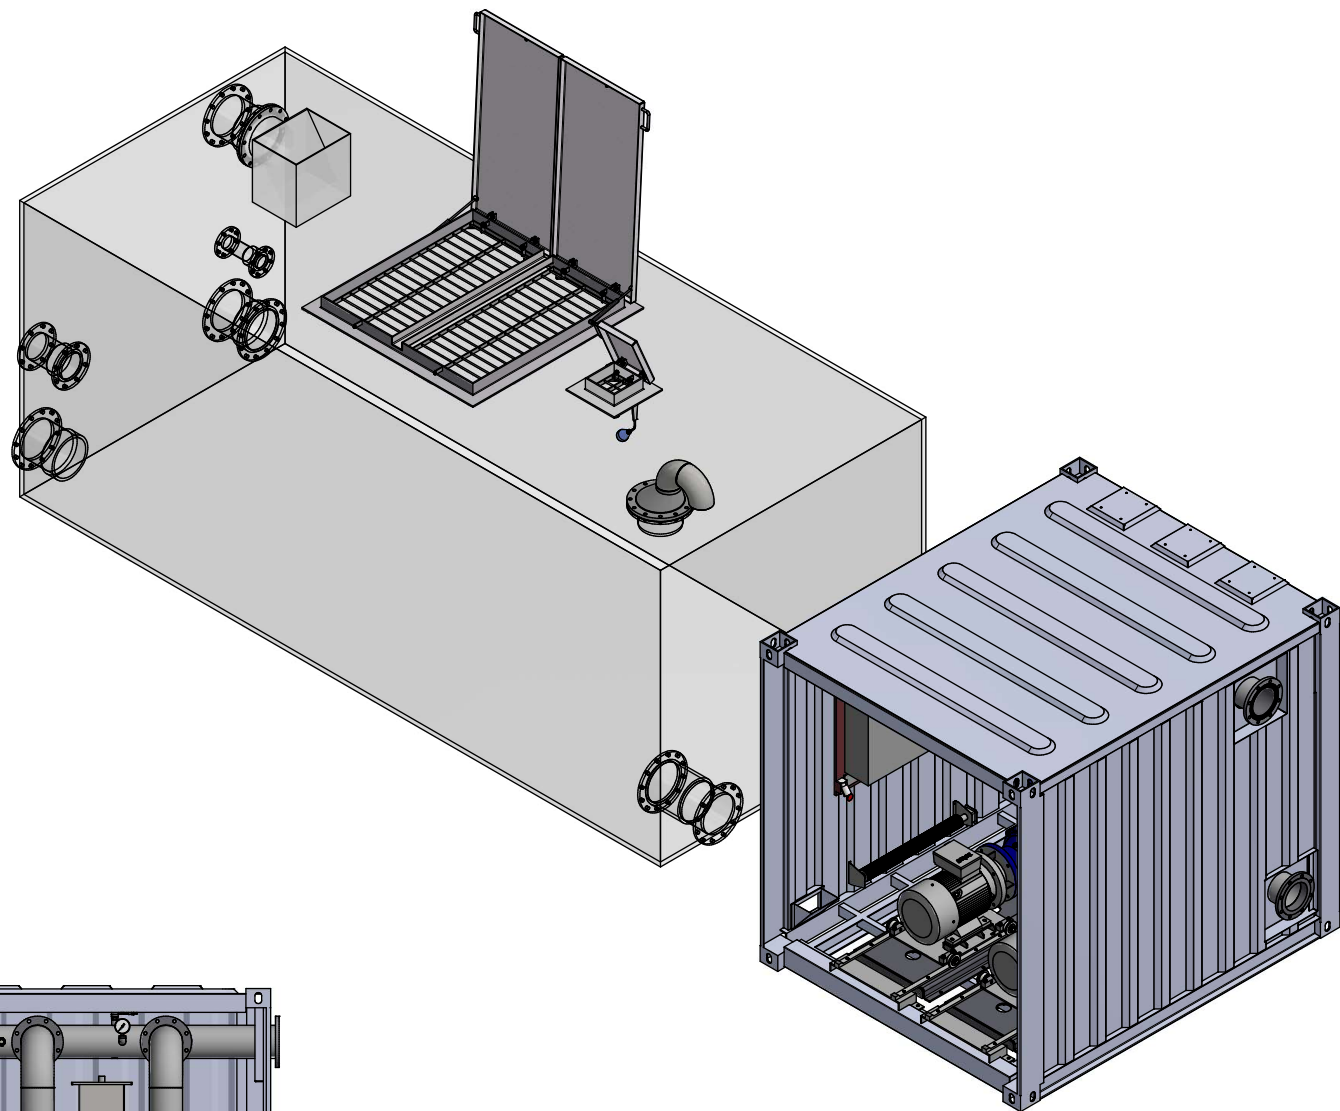


Pos	Aant	Omschrijving	Afmeting	Materiaal	Leverancier
1	1	Buffertank	6000x2000x2500	Staal	Kwakernaak B.V.
2	1	KWK1-KSB Sewablock D80-316	DN200	-	Kwakernaak B.V.
3	30	Stelconplaten	2000x2000	Beton	De Kuiper
4	2	FFR-stuk Flensverloop	DN300/DN200	GY	Kwakernaak B.V.
5	15	Pakking full face 3mm met inlage	DN200	NBR	Kwakernaak B.V.
6	11	Pakking full face 3mm met inlage	DN300	NBR	Kwakernaak B.V.
7	1	Q-stuk 90° flensbocht	DN200	GGG40	Kwakernaak B.V.
8	1	FFR-stuk (flensverloop)	DN200/DN150	GY	Kwakernaak B.V.
9	1	Serie 712 flensbuis FF-stuk L=1000mm	DN150	GGG40	Kwakernaak B.V.
10	3	Pakking full face 3mm met inlage Ø285xØ170.5-8x22xs1240	DN150	NBR	Kwakernaak B.V.
11	1	Magflux electromagnetische debietmeter type 7200	DN200	Staal	Kwakernaak B.V.
12	1	FF-stuk L=400mm	DN200	GY	Kwakernaak B.V.
13	1	Buis L=9000mm	219.1x6.3mm	Staal	De Kuiper
14	3	Electrolas knie 90°	Ø160	HDPE	Kwakernaak B.V.
15	7	Buis L=10000 mm	Ø160	HDPE	Kwakernaak B.V.
16	6	Electrolasmoef	Ø160	HDPE	Kwakernaak B.V.
17	2	Kraagbus	Ø160	HDPE	Kwakernaak B.V.
18	2	Overschuiflens met stalen kern	Ø160	HDPE	Kwakernaak B.V.
19	1	Buis L=1050 mm	Ø160	HDPE	Kwakernaak B.V.
20	1	FFR-stuk Flensverloop L=300 mm	DN300/DN150	GY	Kwakernaak B.V.
21	2	FFK-stuk 45° flensbocht	DN200	GGG40	Kwakernaak B.V.
22	1	FF-stuk L=200mm	DN200	GY	Kwakernaak B.V.
23	1	Afsluiter type 06/B4 korte bouwlengete	DN200	GGG40	Kwakernaak B.V.
24	1	SCH-stuk flensstroomstuk	DN200	GGG40	Kwakernaak B.V.
25	2	Overschuiflens met stalen kern	Ø200	HDPE	Kwakernaak B.V.
26	2	Electrolasmoef	Ø200	HDPE	Kwakernaak B.V.
27	2	Kraagbus	Ø200	HDPE	Kwakernaak B.V.
28	1	Electrolasknie 90°	Ø200	HDPE	Kwakernaak B.V.
29	1	Q-stuk 90° flensbocht	DN200	GGG40	Kwakernaak B.V.
30	1	FF-stuk L=700mm	DN200	GY	Kwakernaak B.V.
31	1	Buis L=9000 mm	Ø200	HDPE	Kwakernaak B.V.
32	1	Buis L=550 mm	Ø200	HDPE	Kwakernaak B.V.
33	3	Buis L=1000 mm	Ø315	PVC	Kwakernaak B.V.
34	2	Manchetmoef	Ø315	PVC	Kwakernaak B.V.
35	2	Q-stuk 90° flensbocht	DN300	GGG40	Kwakernaak B.V.
36	1	Bocht 90° 2x mof SN8	Ø315	PVC	Kwakernaak B.V.
37	1	FF-Stuk L=1400mm	DN300	staal	Kwakernaak B.V.
38	1	PVC Buis (SN8)	Ø315	PVC	Kwakernaak B.V.
39	1	Supa Maxi flensadapter (bereik 314/356mm)	DN300	GY	Kwakernaak B.V.
40	1	Electrolas knie 45°	Ø160	HDPE	Kwakernaak B.V.
41	1	Buis L=1500 mm	Ø160	HDPE	Kwakernaak B.V.
42	1	SCH-stuk flensstroomstuk	DN300/DN300	GY	Kwakernaak B.V.
43	1	X-stuk Blindflens	DN300	GGG40	Kwakernaak B.V.
44	1	X-stuk Blindflens	DN200	GGG40	Kwakernaak B.V.
45	1	Opbouwluik B2 met losse tussenstijl (Max. belasting 2500 N)	1400x1400	Alu./RVS	Kwakernaak B.V.
46	1	Overstortbak (DN300 aansluiting)	400x500x500 (LxBxH)	RVS	Kwakernaak B.V.
47	1	180° kapstok	DN300	RVS 316L	Kwakernaak B.V.
48	1	Vegapuls C11 inclusief montagebeugel	1 1/2"		Kwakernaak B.V.
49	1	ENM-10 Vlotter met ophanghaak		RSV	Kwakernaak B.V.
50	1	Opbouwluik B1	250x250	Alu./RVS	Bezo

Maatvoering in mm		Maatvoering NAP in m	
Opdrachtgever : Projectbureau Arcadis			
Project : Inpassen TPI - Schiphol			
 specialist in watermanagement Stevinweg 3 2964-LM Groot-Ammers Telefoon 0184-689168		Omschrijving: TPI opstelling KLM	
			
		Revisie : -	Rev. datum: -
		Project nr. : 210788	Fase : DO
		Schaal : 1/100	Formaat : A1
		Getekend : RvdD	Tekening nr: 210788-1
Datum : 22-11-2021		Blad nr. : 1	

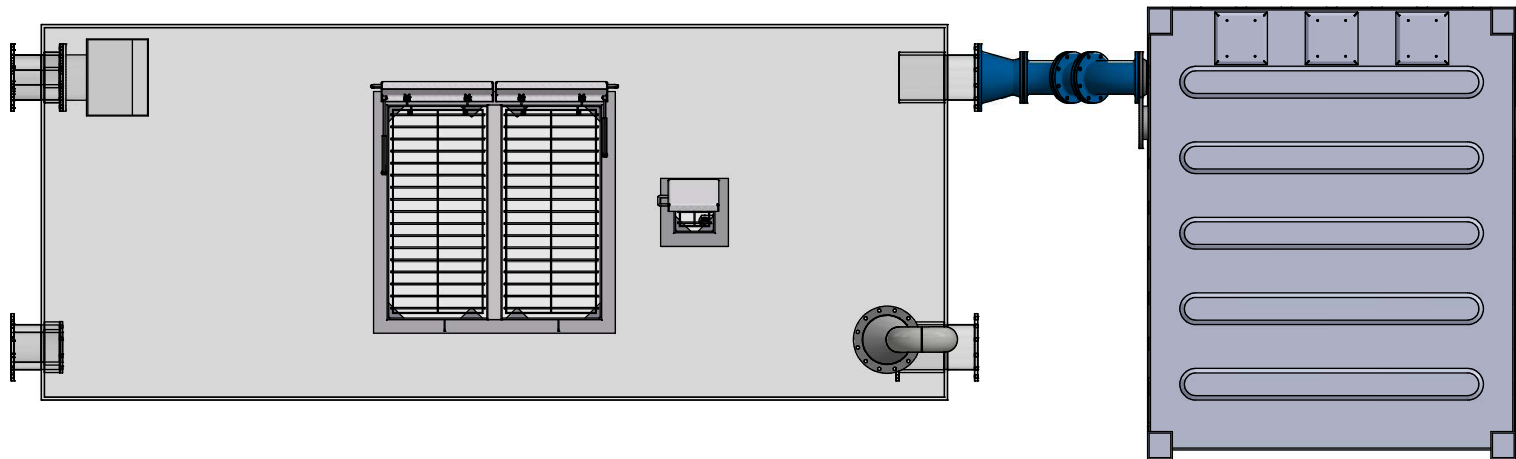


Maatvoering in mm		Maatvoering NAP in m	
Opdrachtgever : Projectbureau Arcadis			
Project : Inpassen TPI - Schiphol			
 specialist in watermanagement Stevinweg 3 2964-LM Groot-Ammers Telefoon 0184-689168		Omschrijving: Buffertank + TPI	
			
		Revisie : -	Rev. datum: -
		Project nr. : 210788	Fase : DO
		Schaal : 1:25	Formaat : A1
		Getekend : RvdD	Tekening nr: 210788-1
Datum : 22-11-2021		Blad nr. : 2	



Detail aansluiting persleiding HHR (1 : 10)

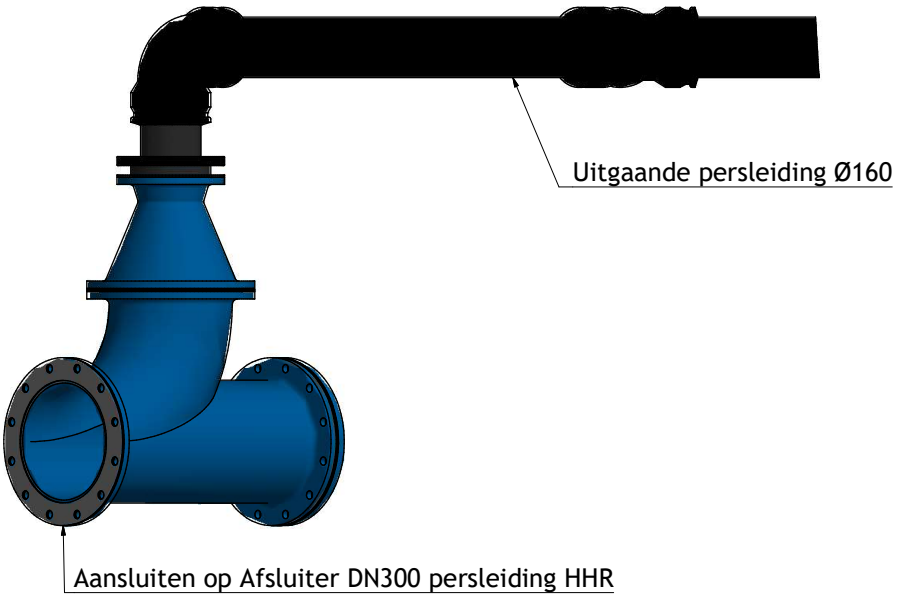


Detail aansluiting Overstort (1 : 25)

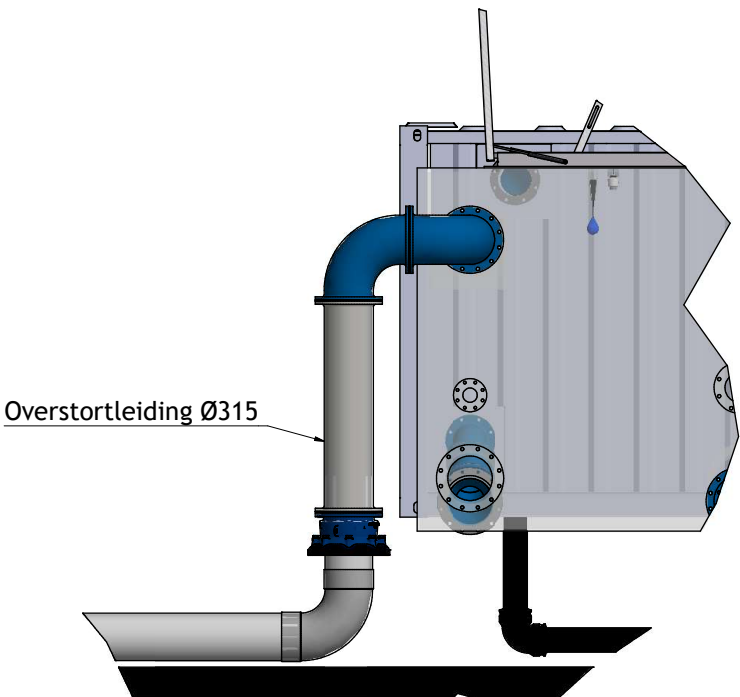

Detail aansluiting persleiding op Buffertank (1 : 10)

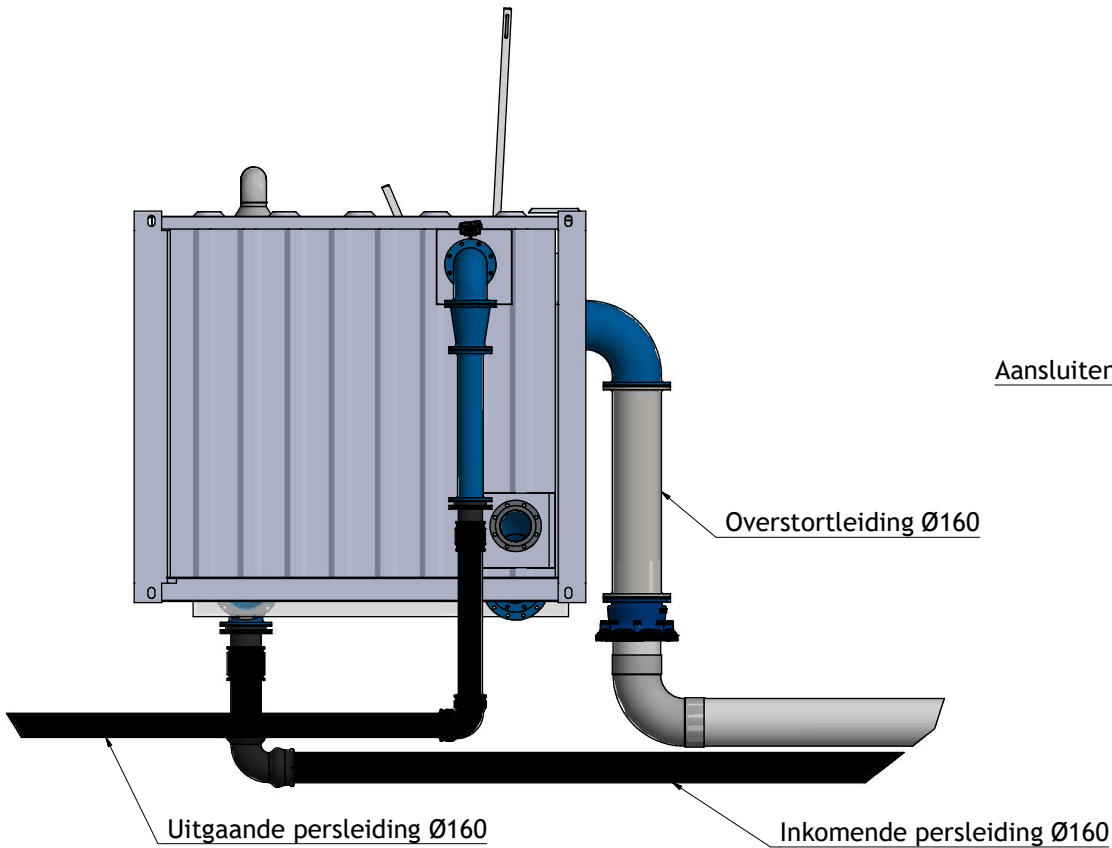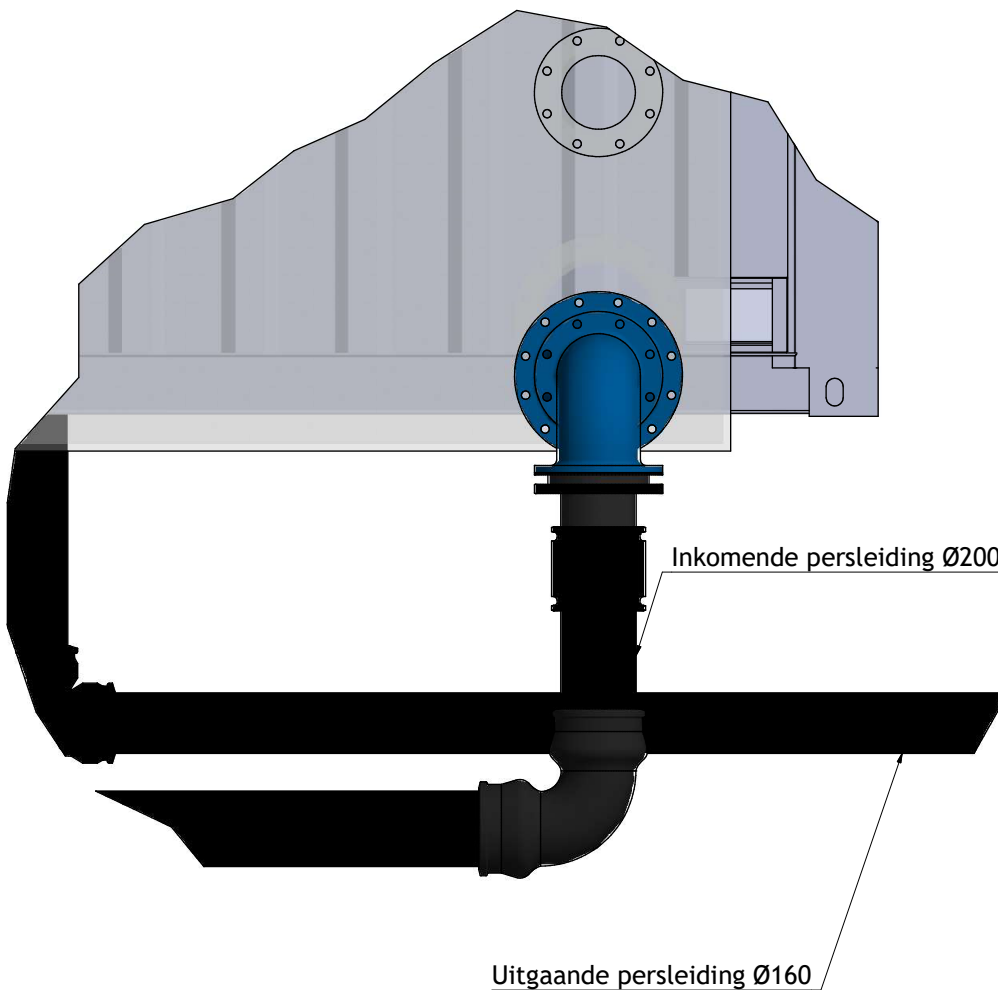

Detail aansluiting uitgaande persleiding TPI (1 : 25)

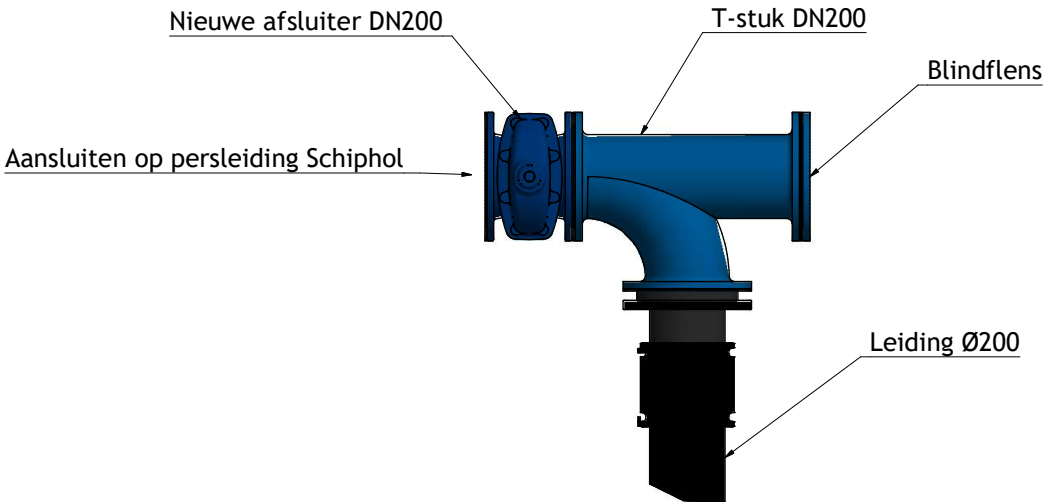

Detail aansluiting inkomende persleiding (1 : 10)

Maatvoering in mm		Maatvoering NAP in m		
Opdrachtgever : Projectbureau Arcadis				
Project : Inpassen TPI - Schiphol				
 specialist in watermanagement Stevinweg 3 2964-LM Groot-Ammers Telefoon 0184-689168		Omschrijving: Detail aansluitingen		
		Revisie : -	Rev. datum: -	
		Project nr. : 210788	Fase : DO	
		Schaal :	Formaat : A1	
		Getekend : RvdD	Tekening nr: 210788-1	
		Datum : 22-11-2021	Blad nr. : 3	