




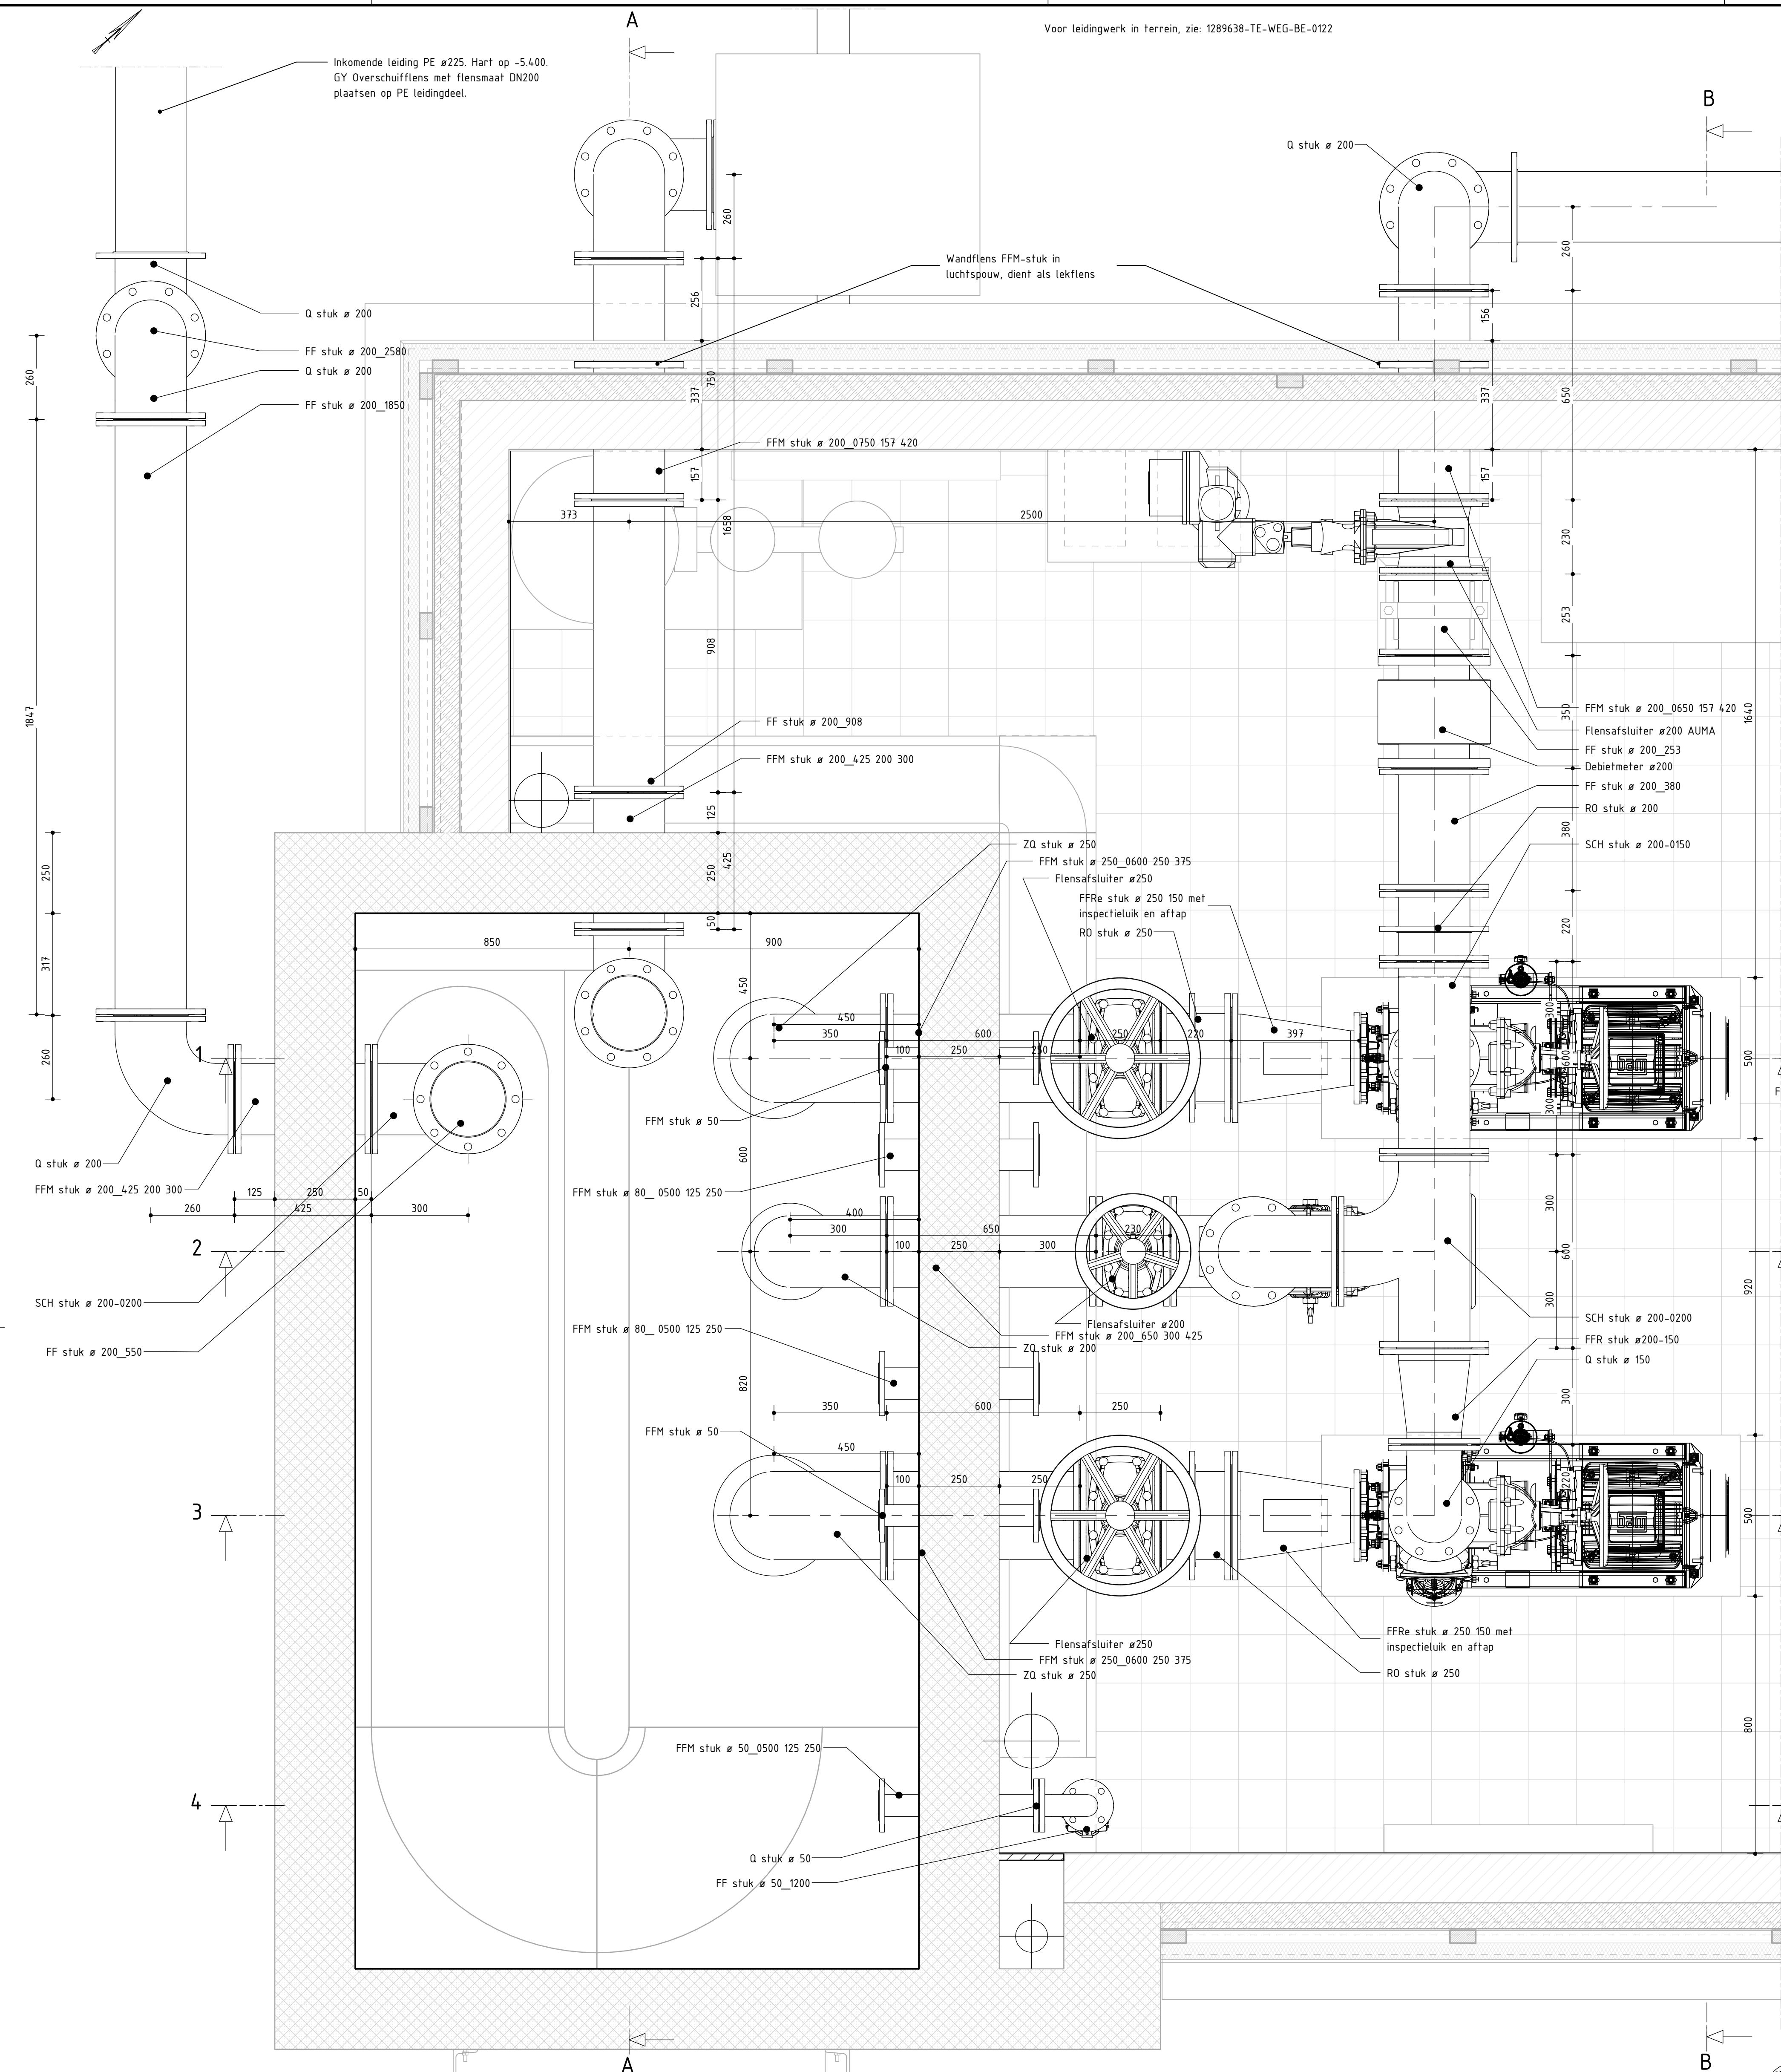


HORIZONTALE DOORSNEDE OP -0.850
schaal: 1 : 10

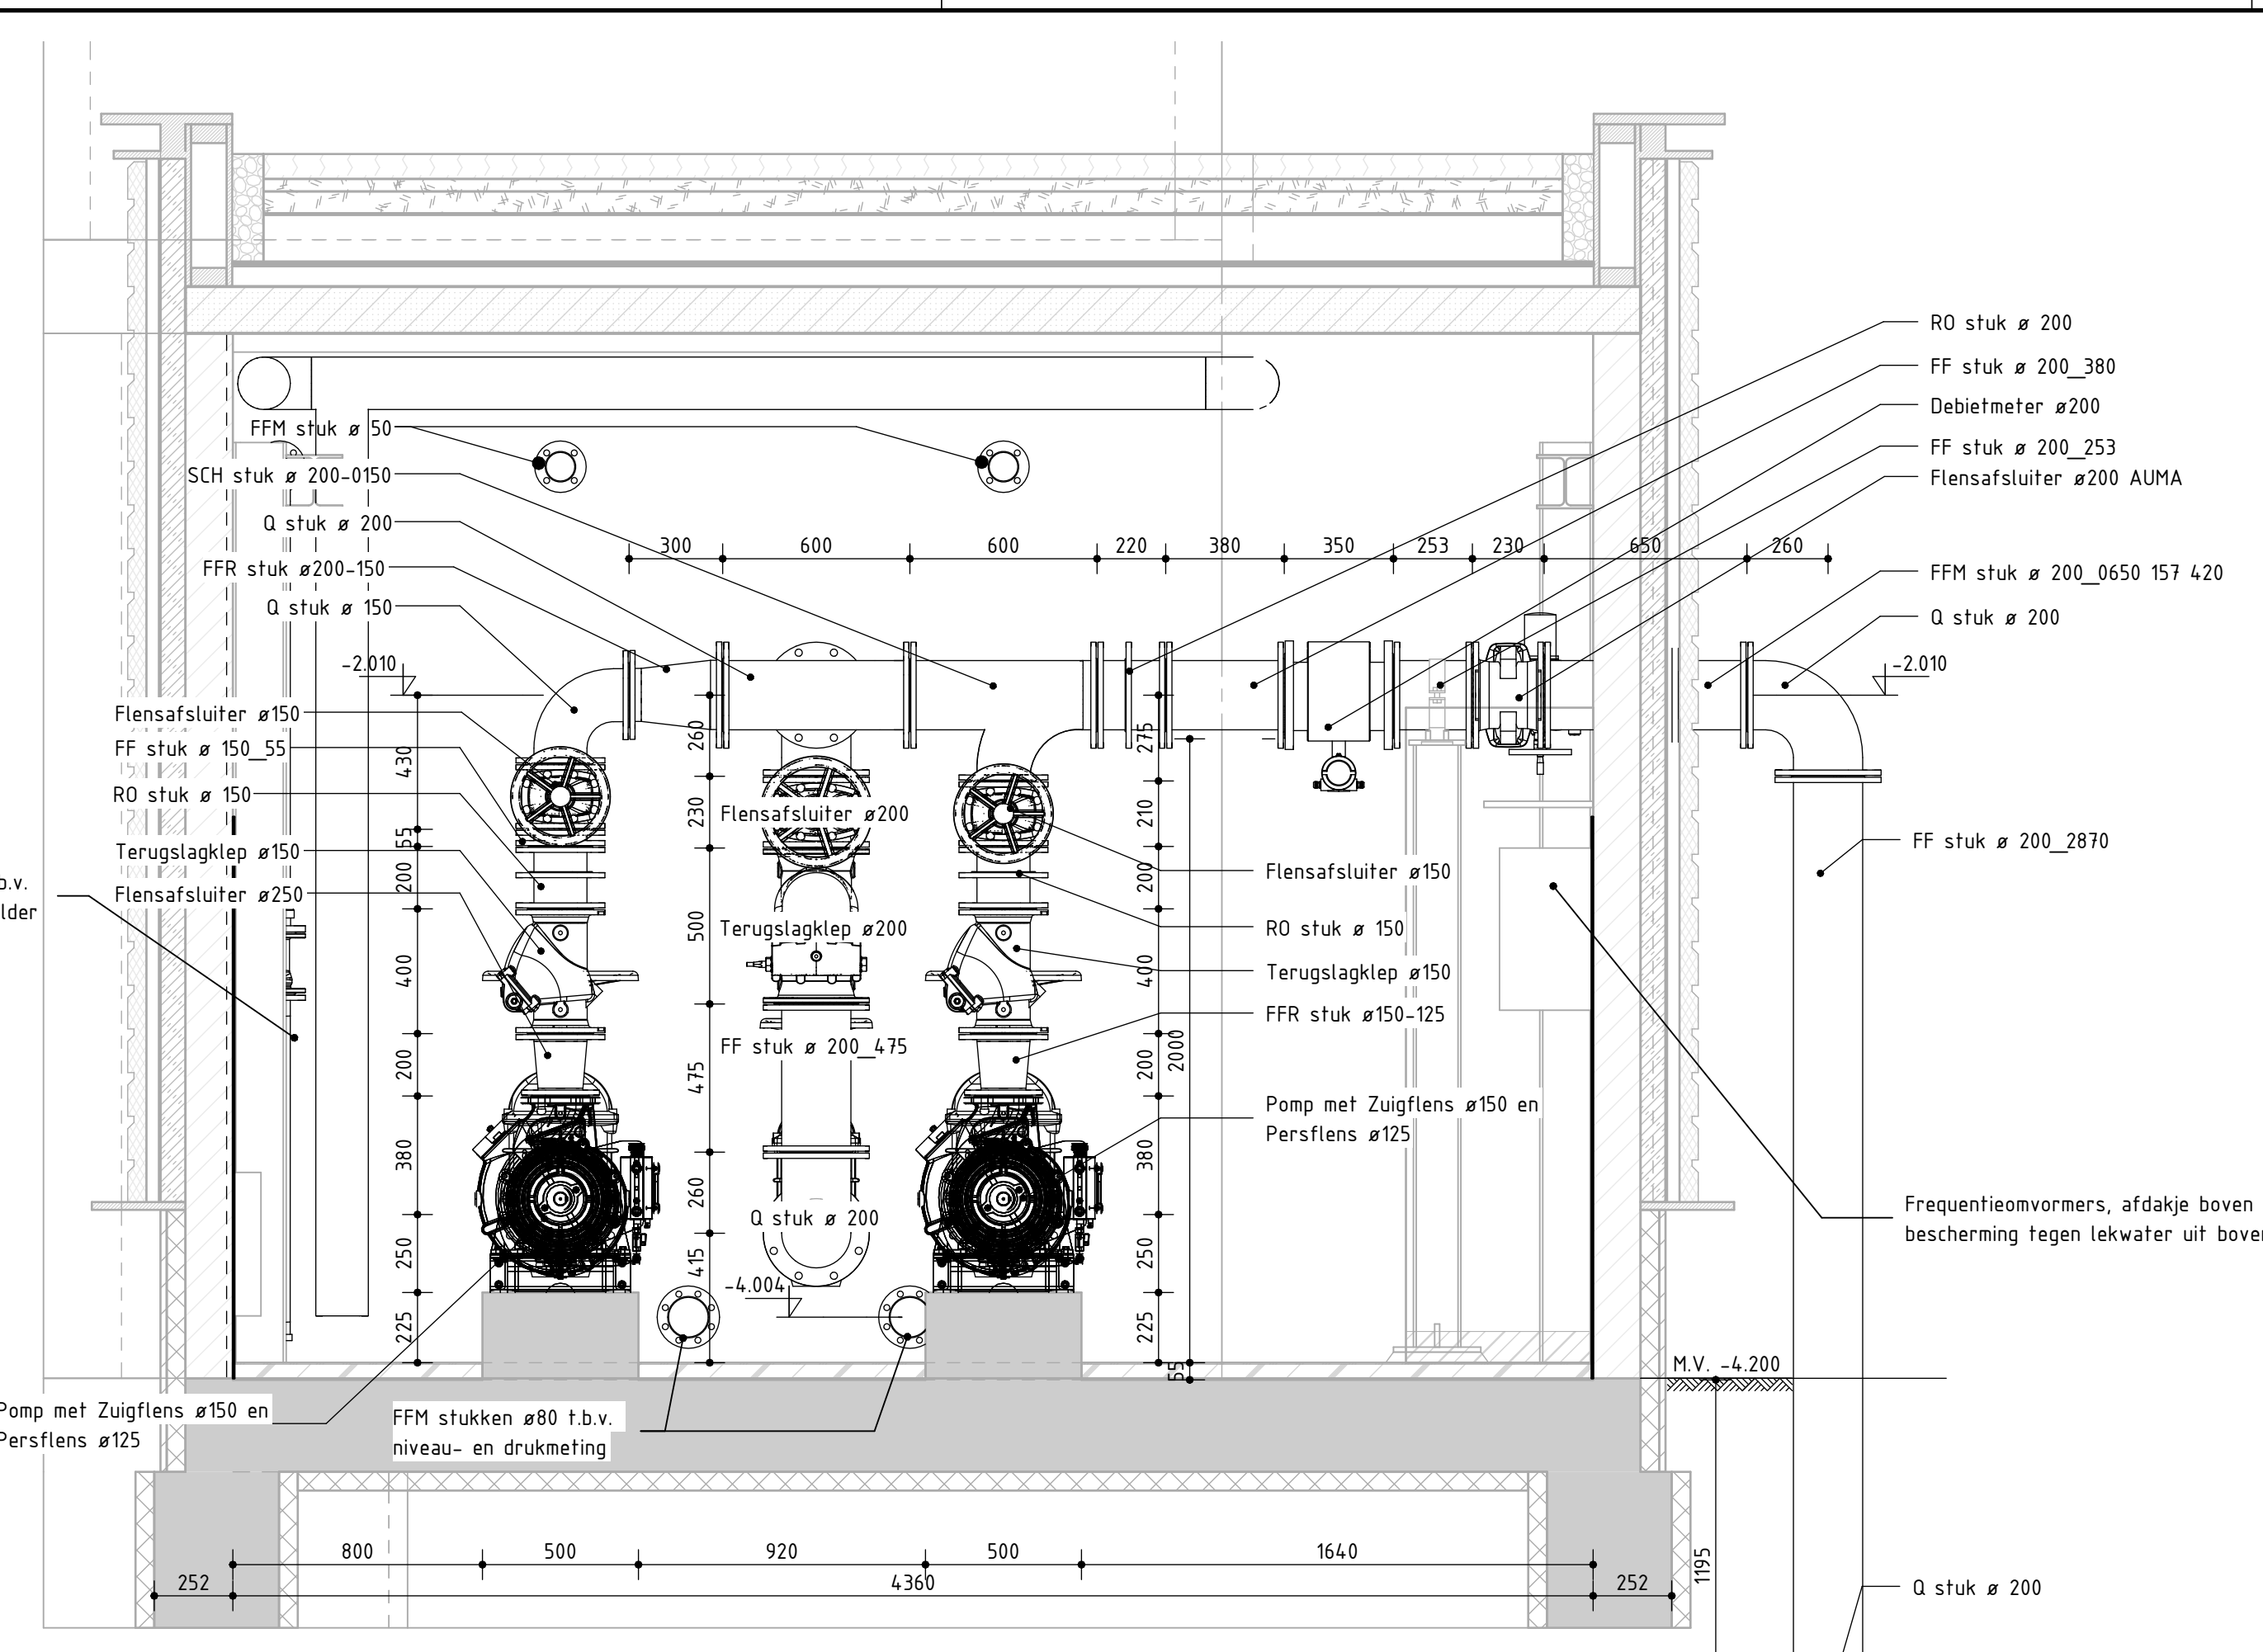


AANZICHT B-B
schaal: 1 : 20

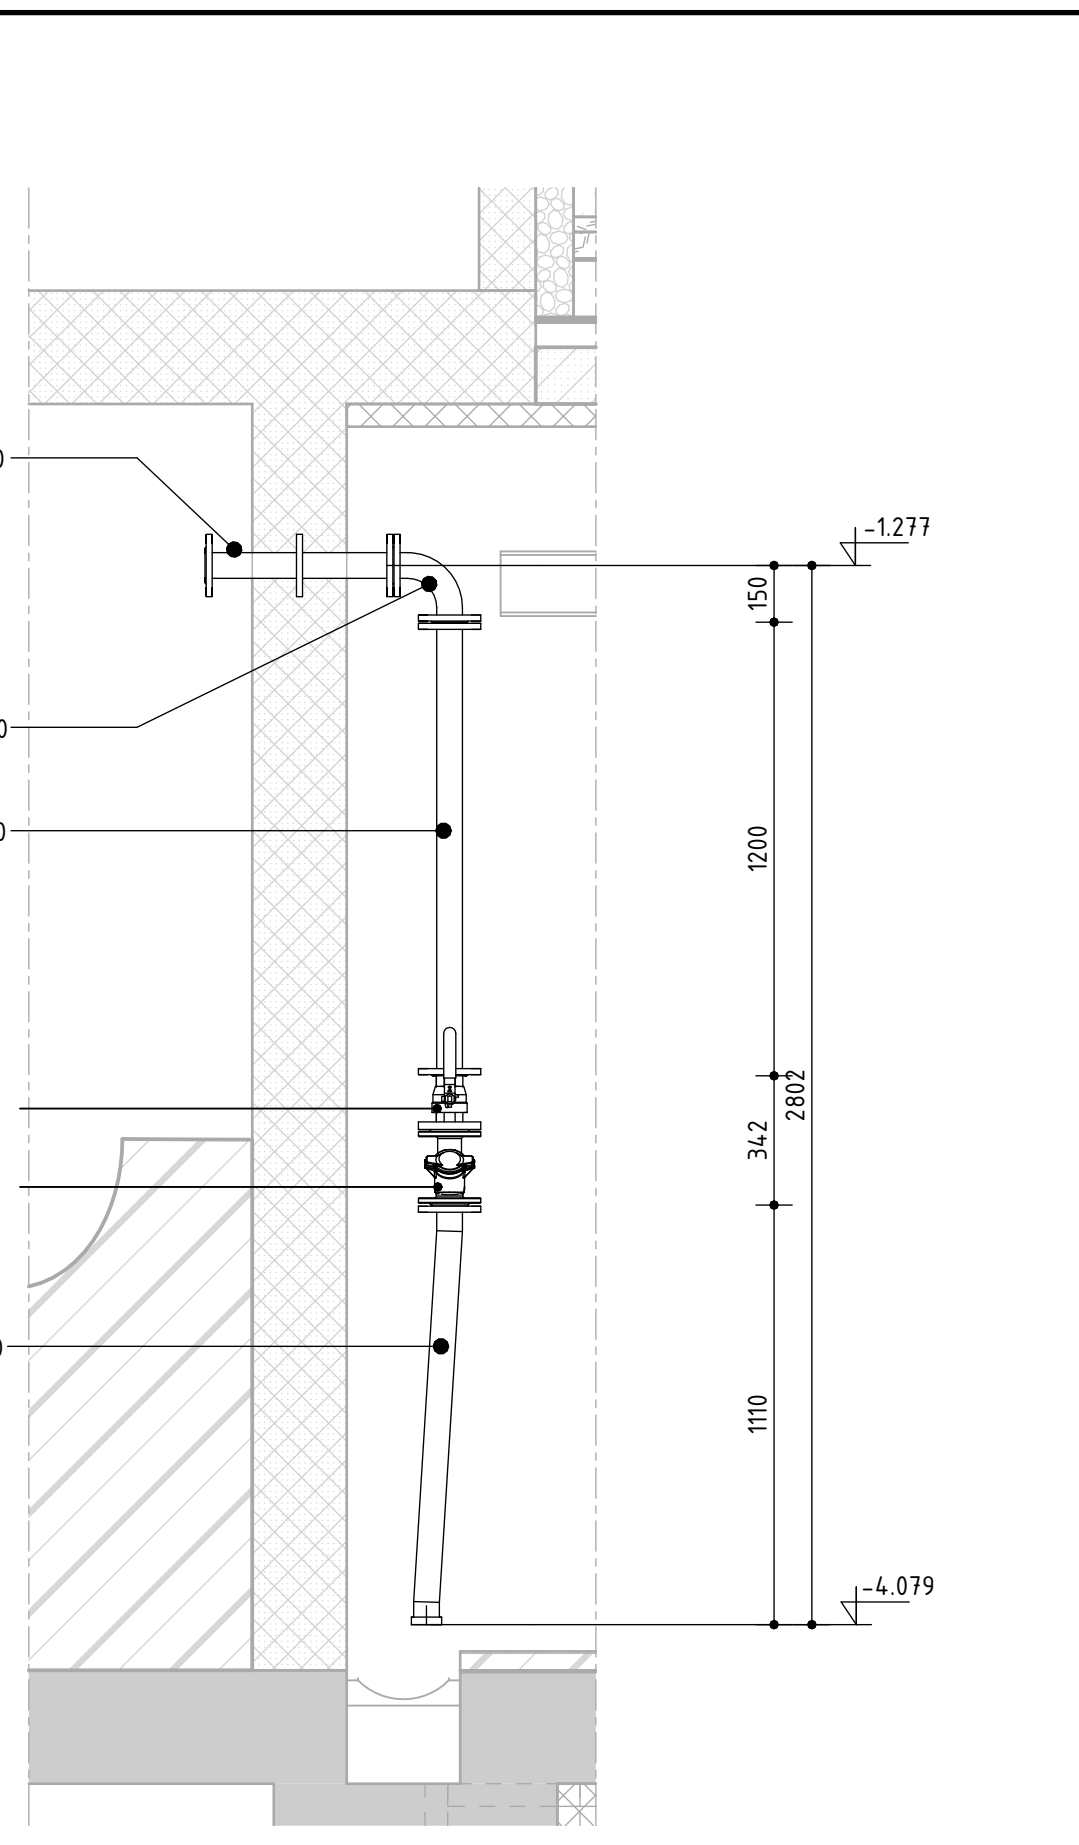


DOORSNEDE 4-4
schaal: 1 : 20

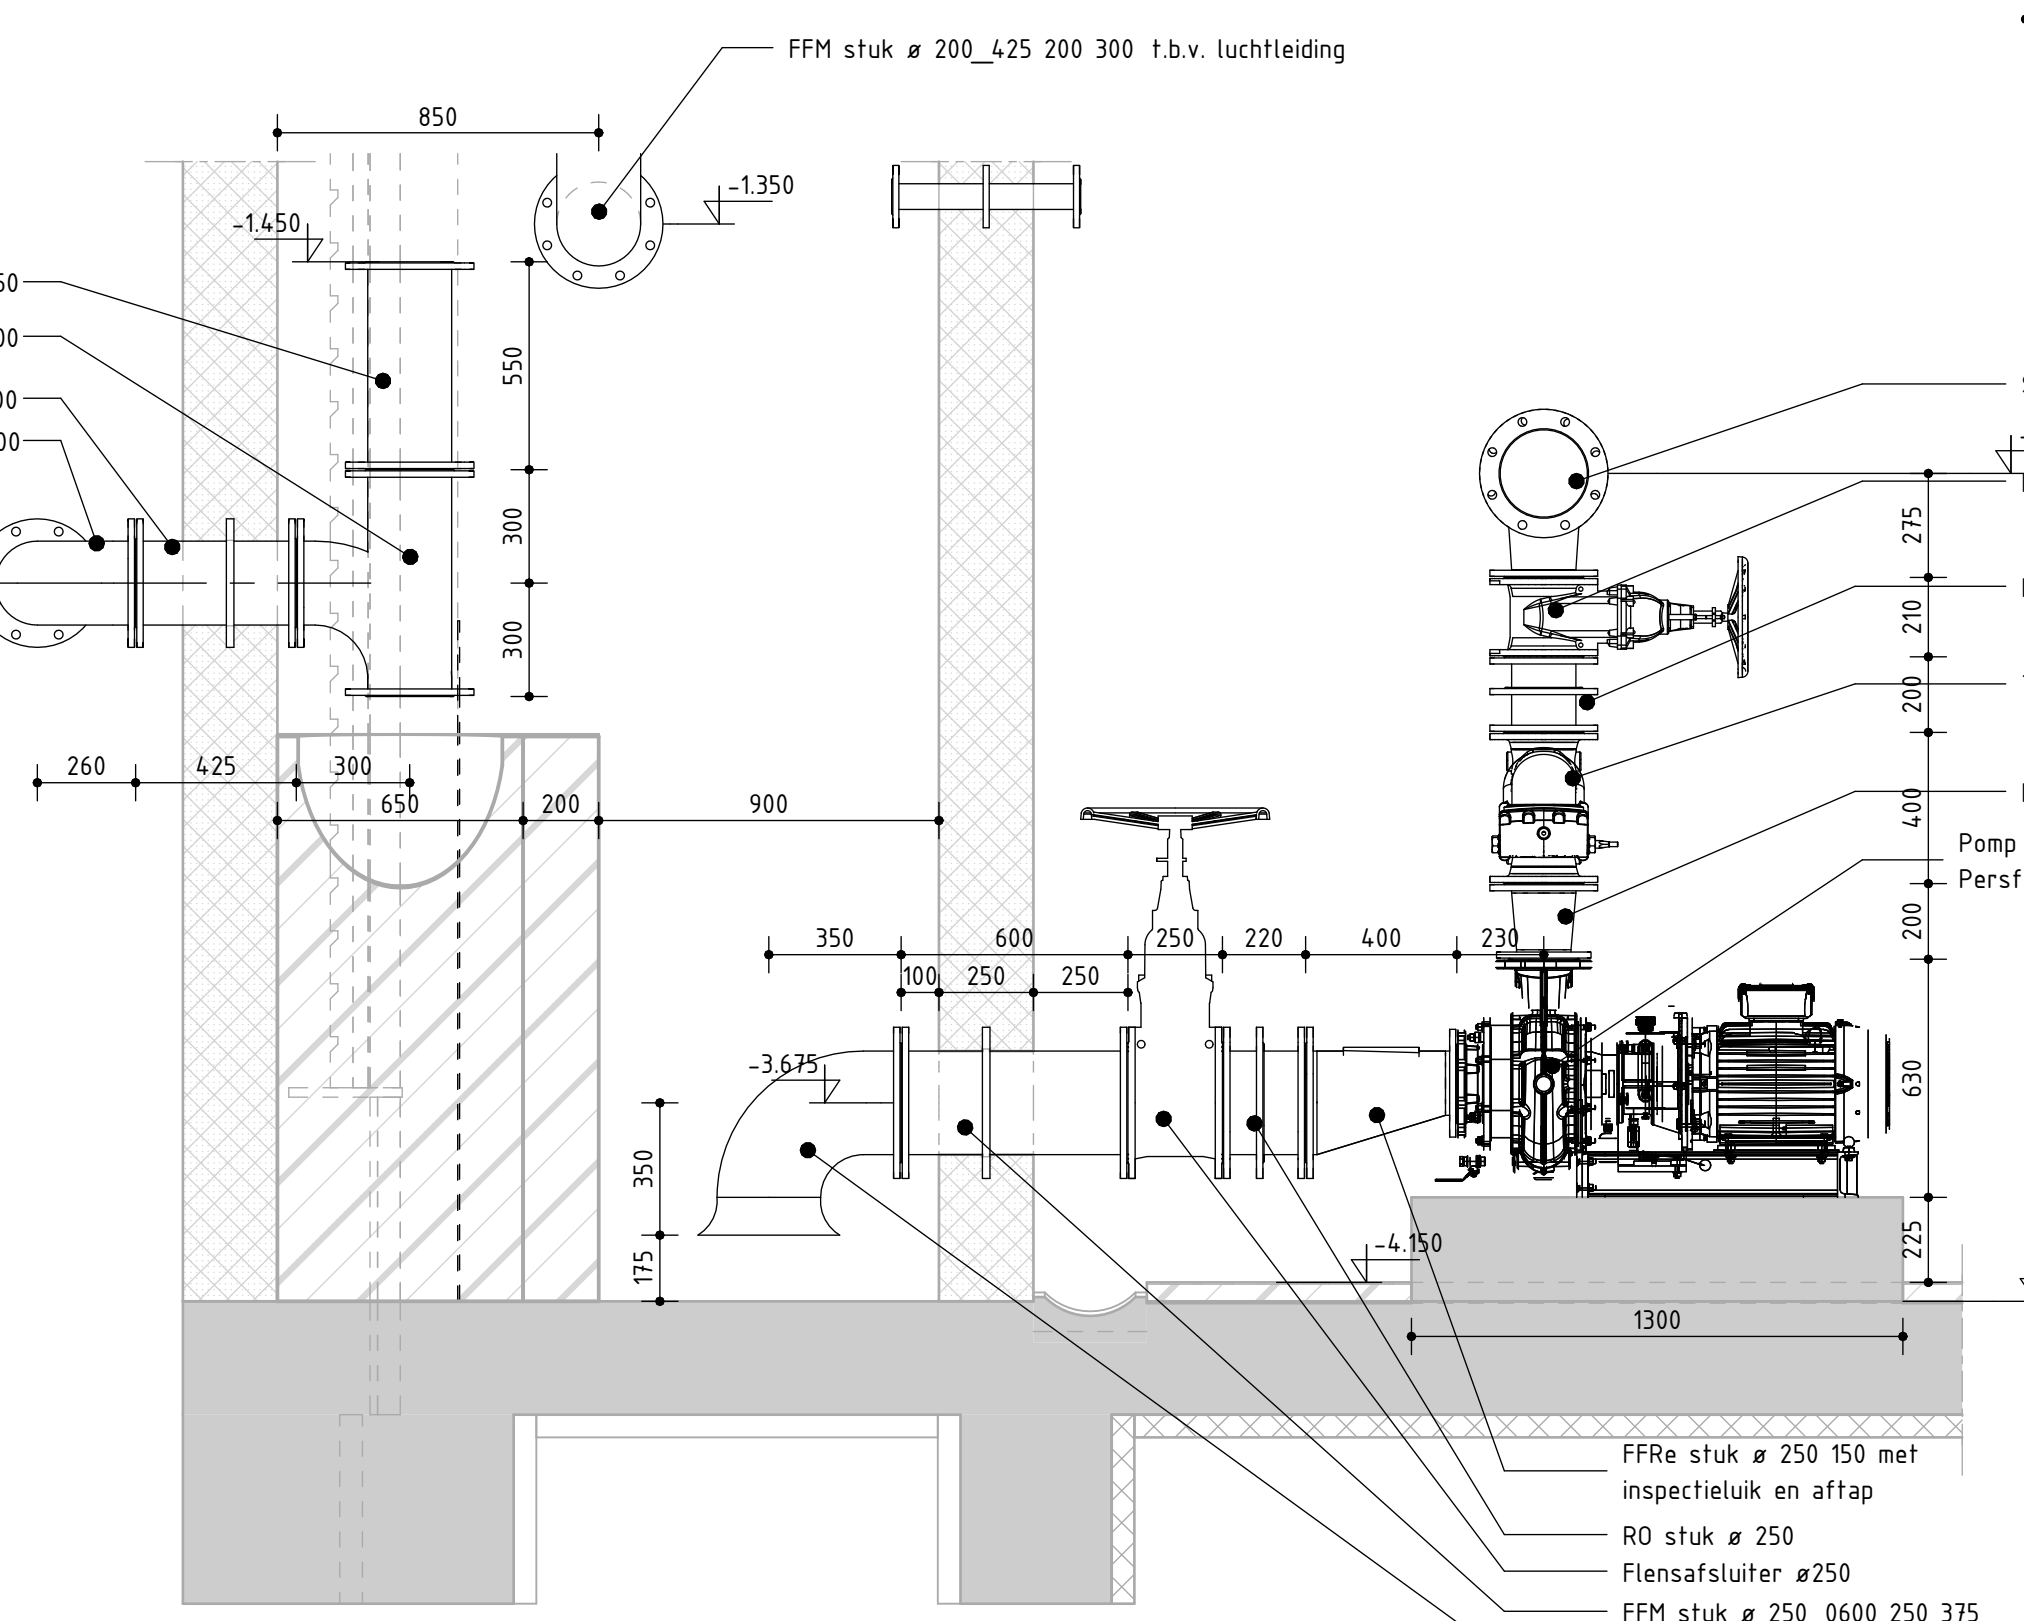


DOORSNEDE 1-1
schaal: 1 : 20

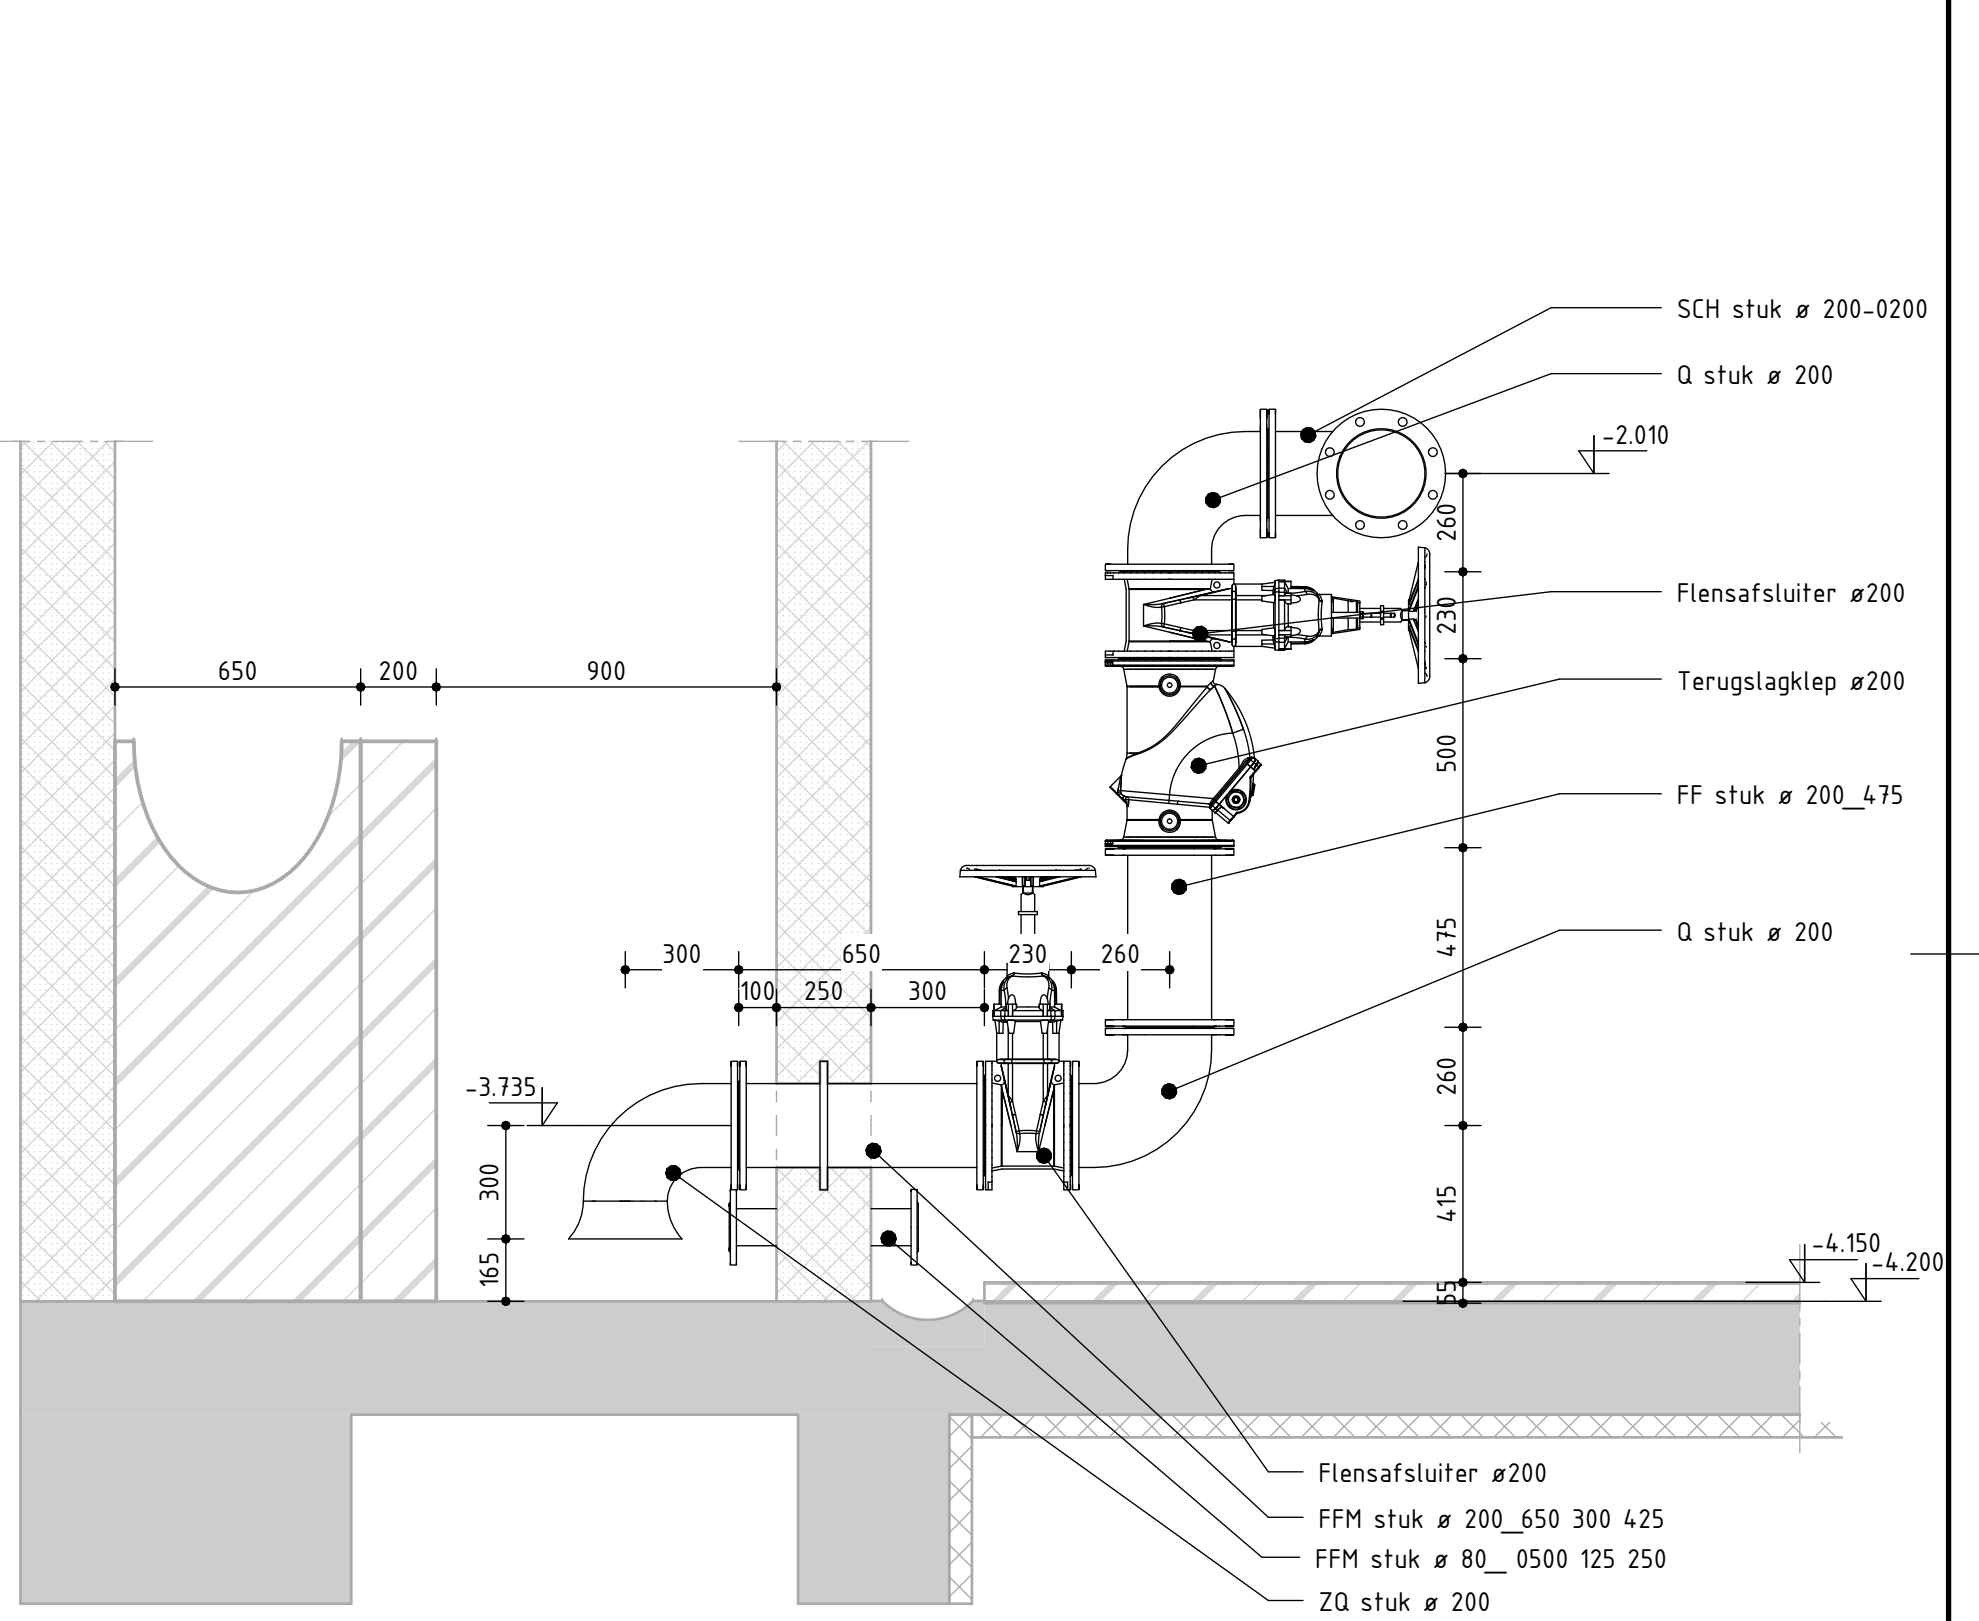

DOORSNEDE 2-2
schaal: 1 : 20

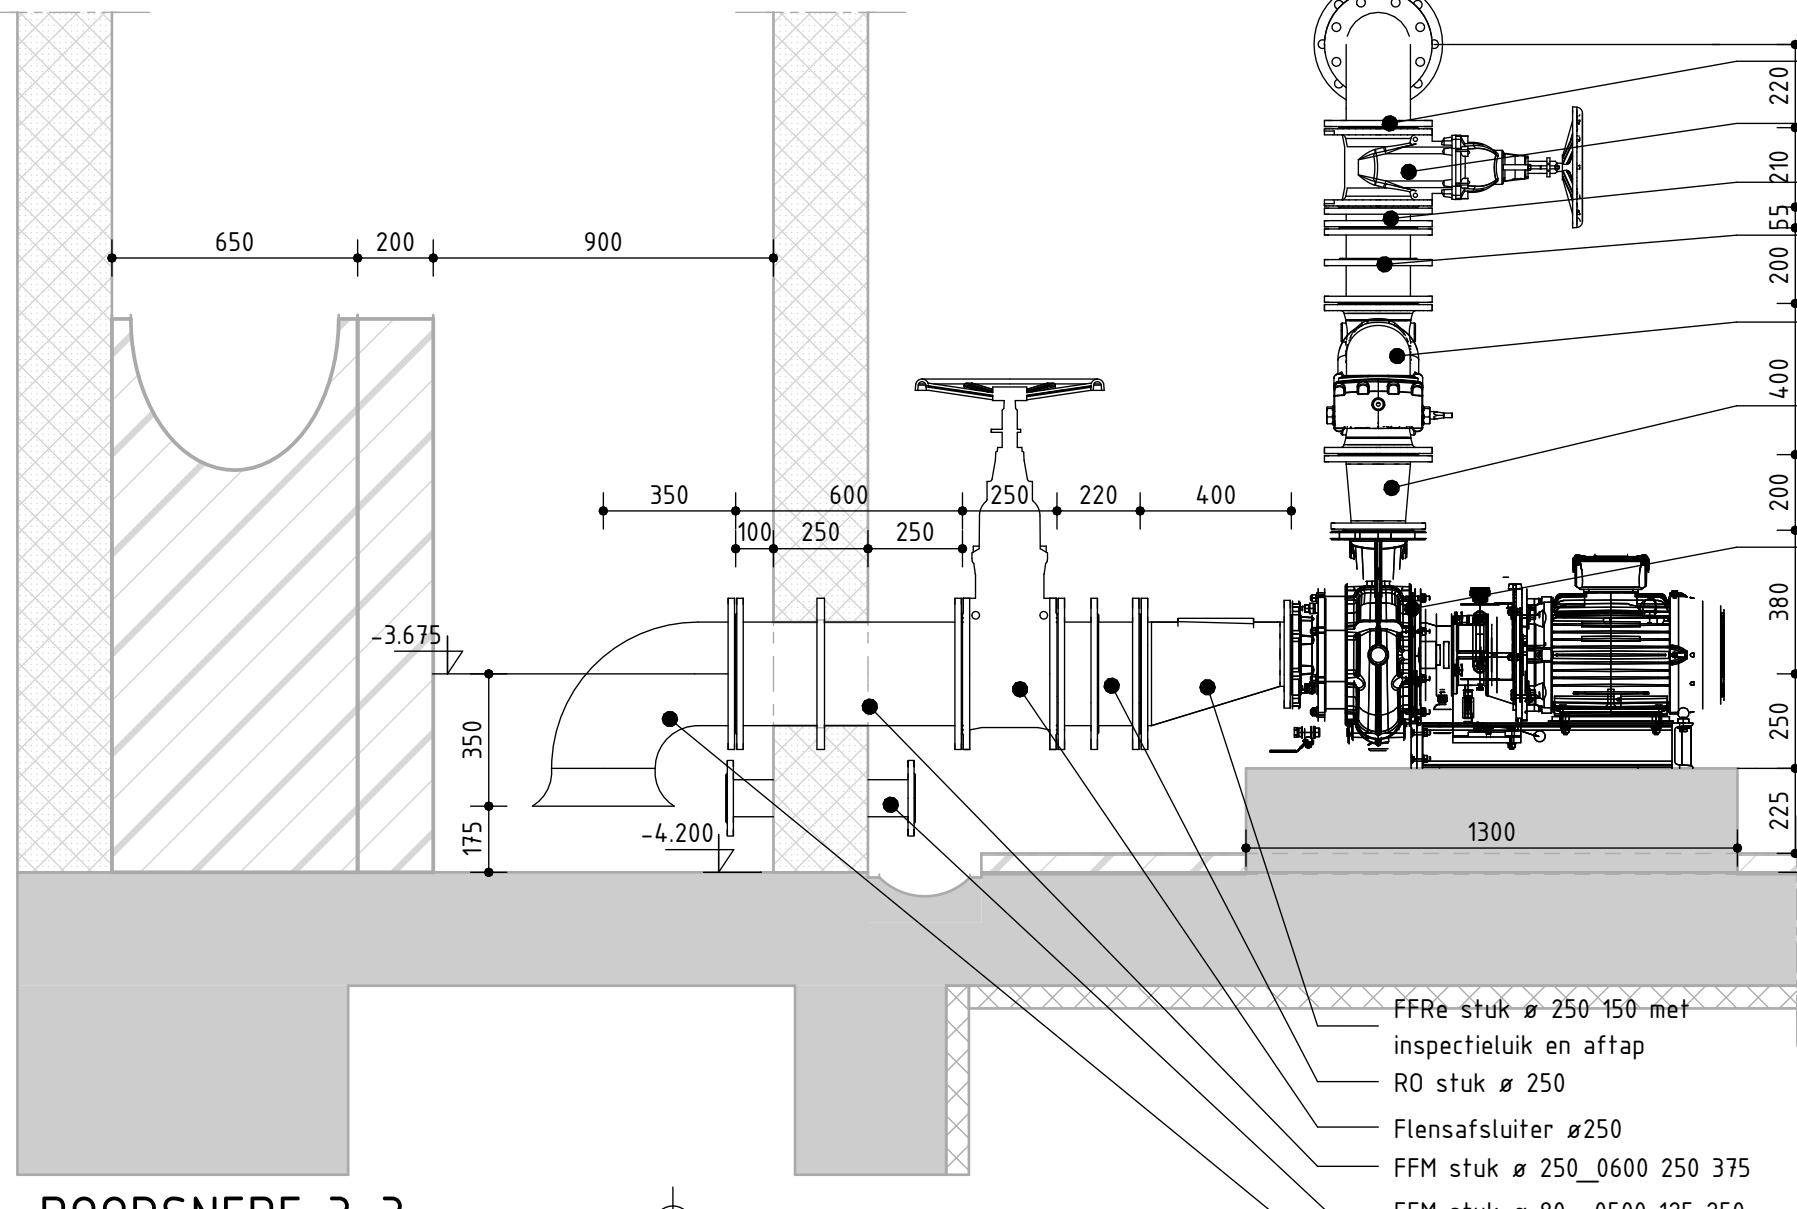

DOORSNEDE 3-3
schaal: 1 : 20

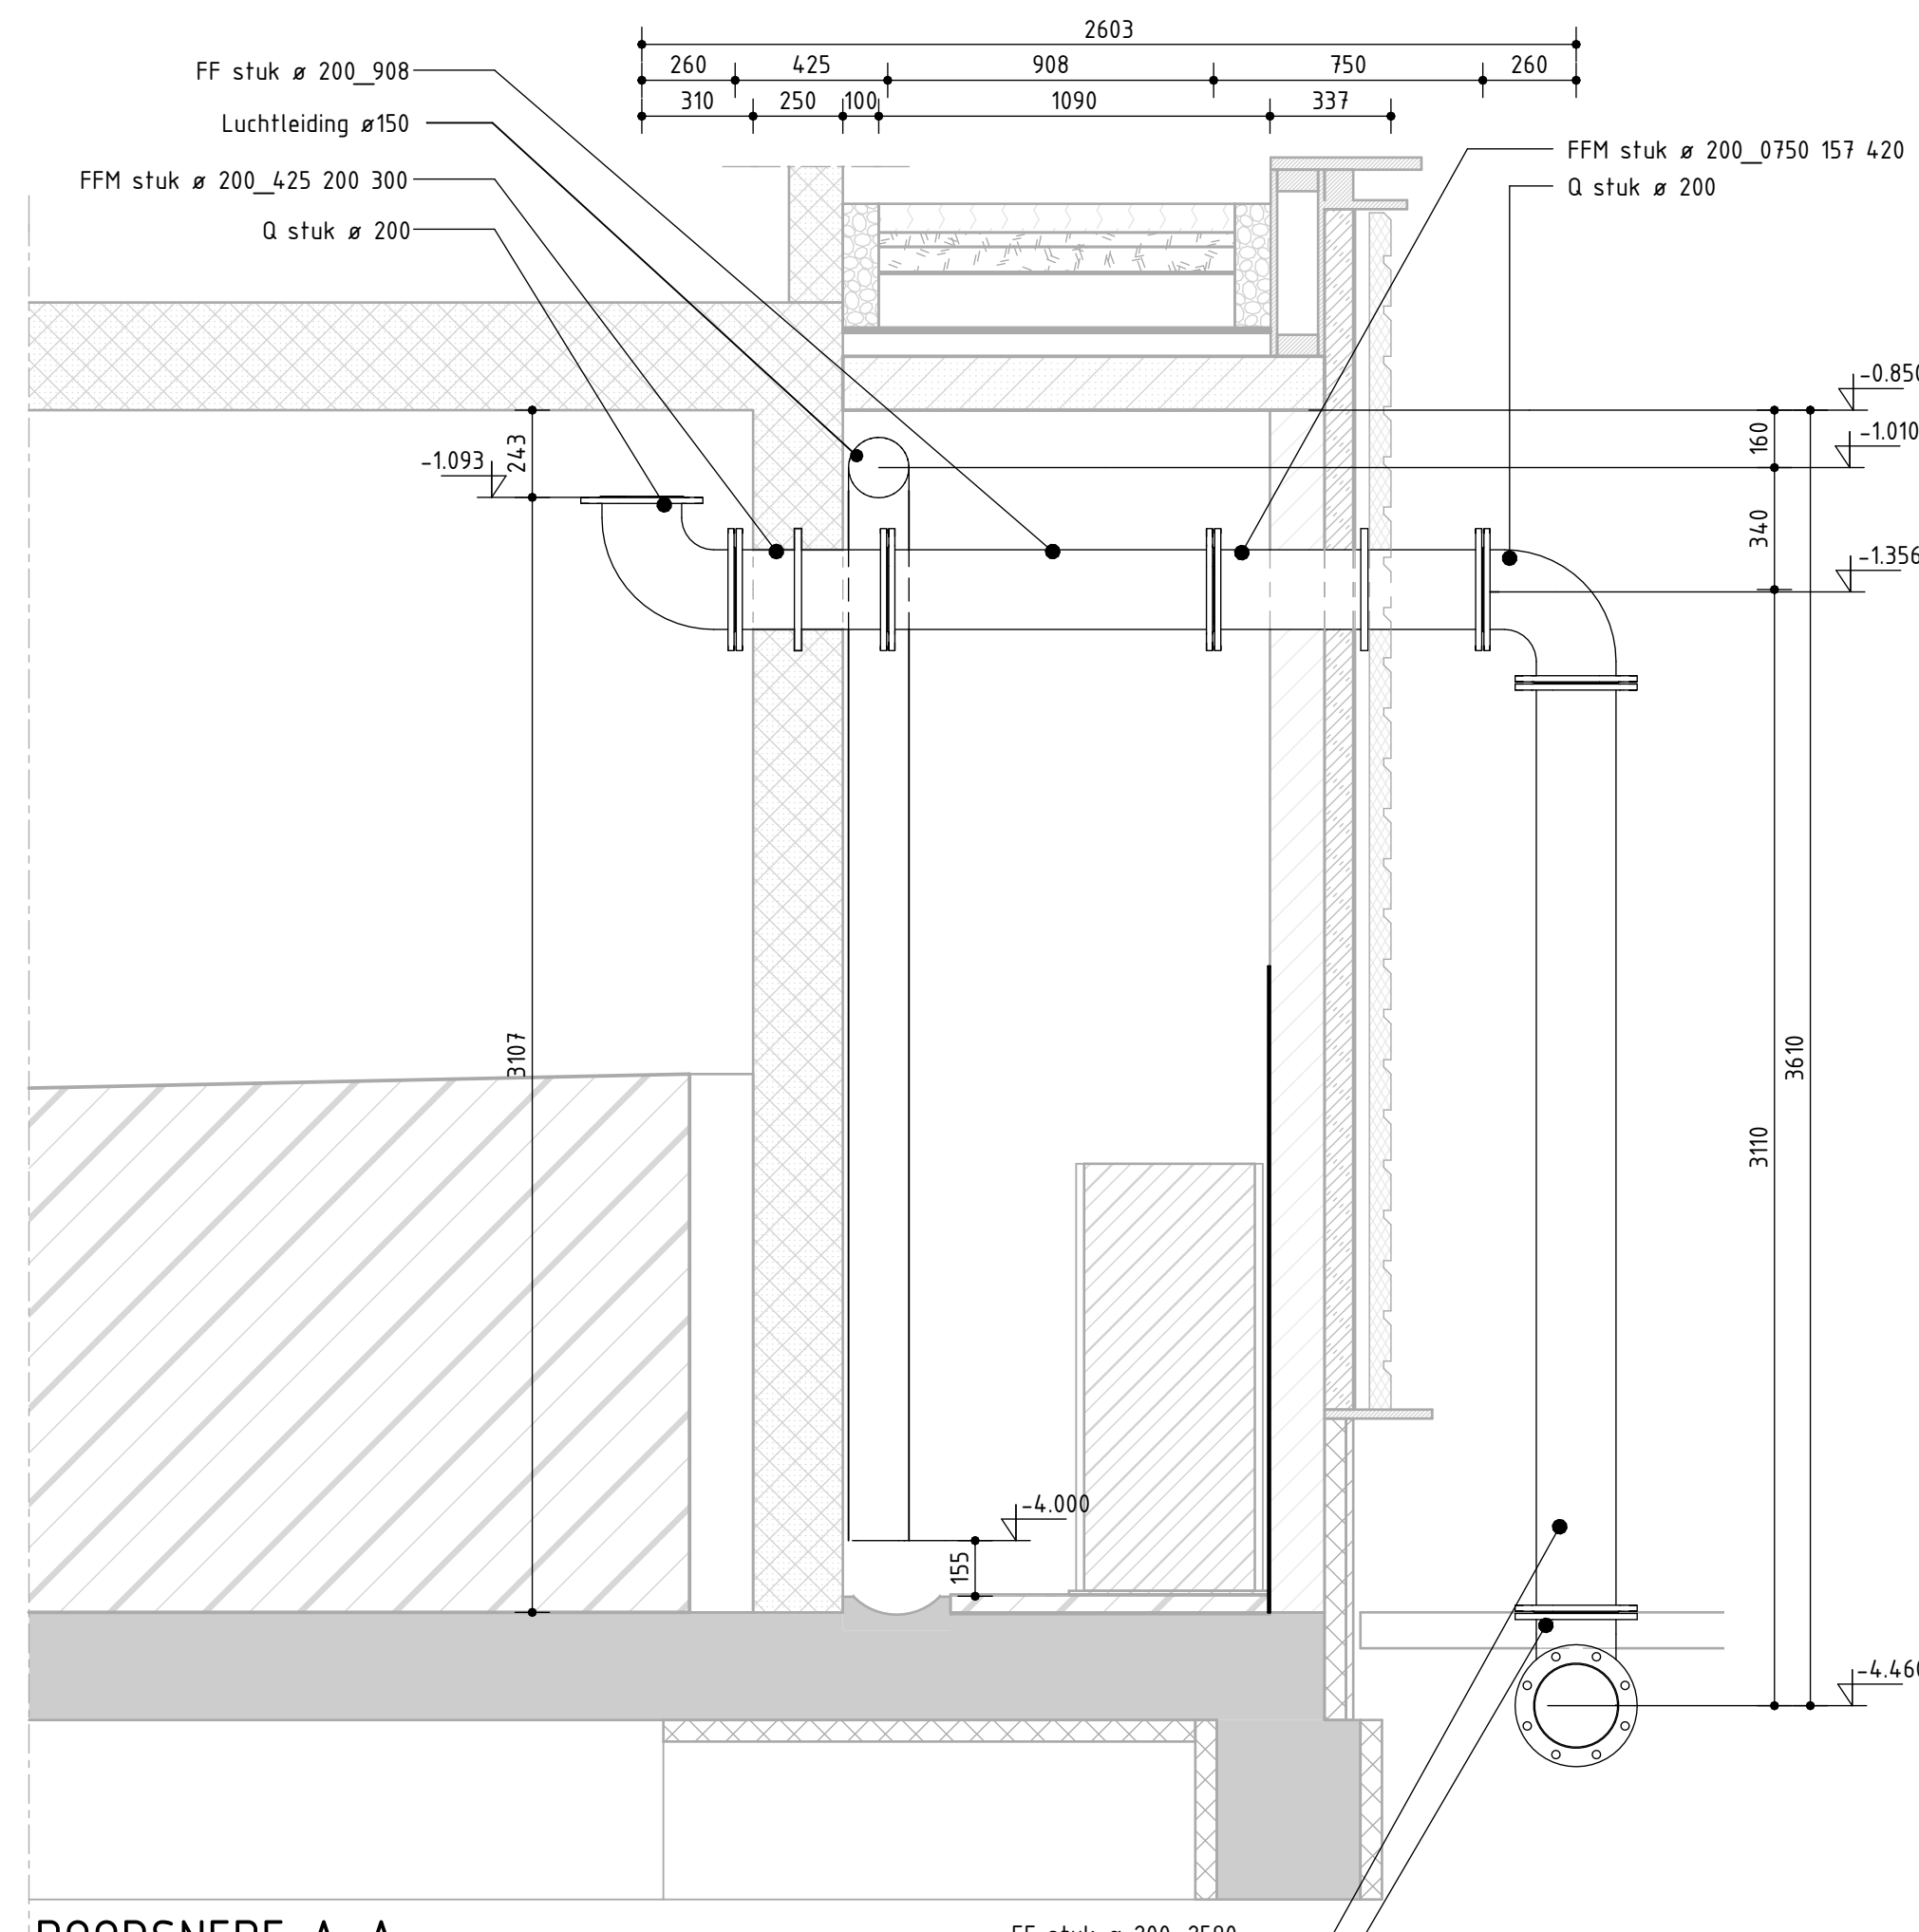

DOORSNEDE A-A
schaal: 1 : 20

VERKLARING GY-STUKKEN
schaal: 1 : 50

ALGEMENE OPMERKINGEN:

- Coördinatenstelsel: RD NL
- Maten in mm, tenzij anders vermeld
- Hoogtematen in m tov. N.A.P. tenzij anders vermeld
- Hoekmaatvoering in graden (360 graden stelsel)
- Bestaand maaiveld is indicatief
- Voor bouwkundige detaillering, isolatie, afwerking, etc., zijn de architectonische details leidend

Legenda

	Gewapend beton
	Ongewapend beton
	Geopolymerbeton

Revisie	Omschrijving	Datum	Gef.	Gec.	Vrijg.
10	Eerste uitgave	26-09-2025	JPU	PJA	DSH
TAUW					
Tauw bv is gevestigd in: Assen - Assen - Drenthe Eindhoven - Eindhoven - Noord-Brabant Rotterdam - Rotterdam - Zuid-Holland www.tauw.nl					
Opdrachtgever: GEM A4 Zone west CV					
Project: AWTG STP Hoofddorp					
Onderdeel: Bestekfase Werkvoorbereiding installatie					
Documentnummer	1289638-TE-CON-BE-0017	Datum	26-11-2025		
Gefabriceerd	JPU	Datum	26-11-2025		
Gecontroleerd	PJA	Schaal	2e tekening		
Vrijgegeven door	DSH	Stap	Tekening		
Projectnummer	1289638	Blad	1 van 1	Definitief	A0 (84x1189mm)