



Bestaande situatie:

Bestaande situatie:

Bestaande situatie

Bestaande hoogte o.b.v. inmeting

Reservering BASISTRACE

Reservering DUURZAAMHEIDSTRACE

Bestaande grasbetontegels

Nieuwe situatie:

	Werkgrens
	Aan te brengen persleiding, PE Ø225mm en PE Ø200mm incl. hoogte hartlijn
	Aan te brengen HWA uitlegger, PVC Ø160mm, incl. b.o.b.
	Aan te brengen waterleiding, PE Ø63mm
	Aan te brengen elektrakabel, laagspanning (door derden)

Kabels en leidingen:

 Data
 Elektra laagspanning
 Elektra middenspanning
 Water


De tekeningen zijn globaal en uitsluitend gebaseerd op de legingsgegevens zoals deze bekend zijn bij het KLC. De exacte ligging, zowel horizontaal als verticaal kan variëren van nootzak afwijking. Deze dient daarom in het veld te worden vastgesteld door de draaifabriek of de graver. Praktische richtlijnen om zorgvuldig te graven zijn te verkrijgen bij het CROW (www.crow.nl, brochure "Graafschade voorkomen aan kabels en leidingen"). Mofslagen en huisaansluitingen zijn sporadisch aangeduid, diepteligging is nooit aangegeven. Van een 'gebruikelijke' of constante diepteligging kan nooit worden uitgegaan.

- Maten in meters, tenzij anders aangegeven;
- Dimensies van materialen in millimeters;
- Hoogtematen in meters t.o.v. NAP, tenzij anders aangegeven;

0 2 4 6 8m

Brontekeningen:

- x-STP-NW-KLM-Nutstracé 1
- x-STP-BS-KLM-Kabels en leidingen
- x-STP-BS-RLM-Riolering
- x-STP-KLM-RV-persleidingHHR

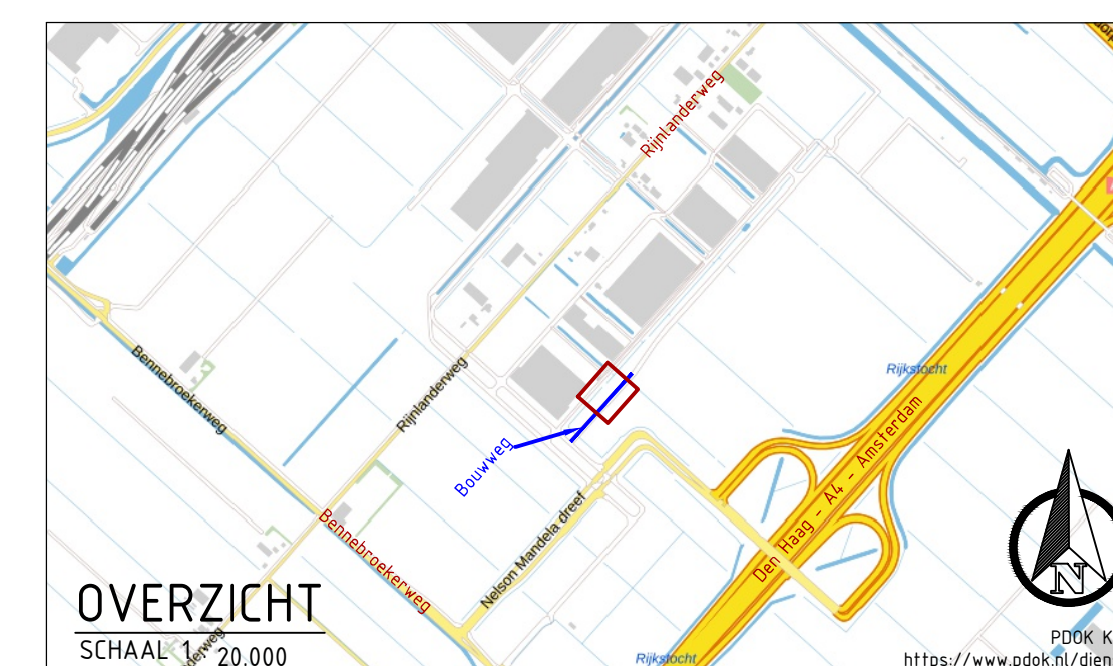

Wijz.	Aard der wijziging	Datum	Get.	Gec.
1.0	Eerste uitgave	24-09-2026	ARW	PRJ
2.0				
3.0				
4.0				



Tauw bv is gevestigd in
Amsterdam - Assen - Deventer
Eindhoven - Enschede - Leeuwarden
Rotterdam - Utrecht
www.tauw.nl

Opdrachtgever

GEM A4 Zone West CV

Project
Voorbereiding AWTG Schiphol Trade Park (STP) Hoofddorp

Onderdeel
Bestekstekening nieuw rioolgemaal
Te maken situatie - Ondergronds

Documentnummer 1289638-TE-WEG-BE-0122

Getek. ARW Get. PRJ Vrijgave EMI		Datum 24-09-2026 Schaal 1:200	
Projectnummer 1289638	Blad 2 van 3	Status Definitief	Formaat NLCS A1 594x841