



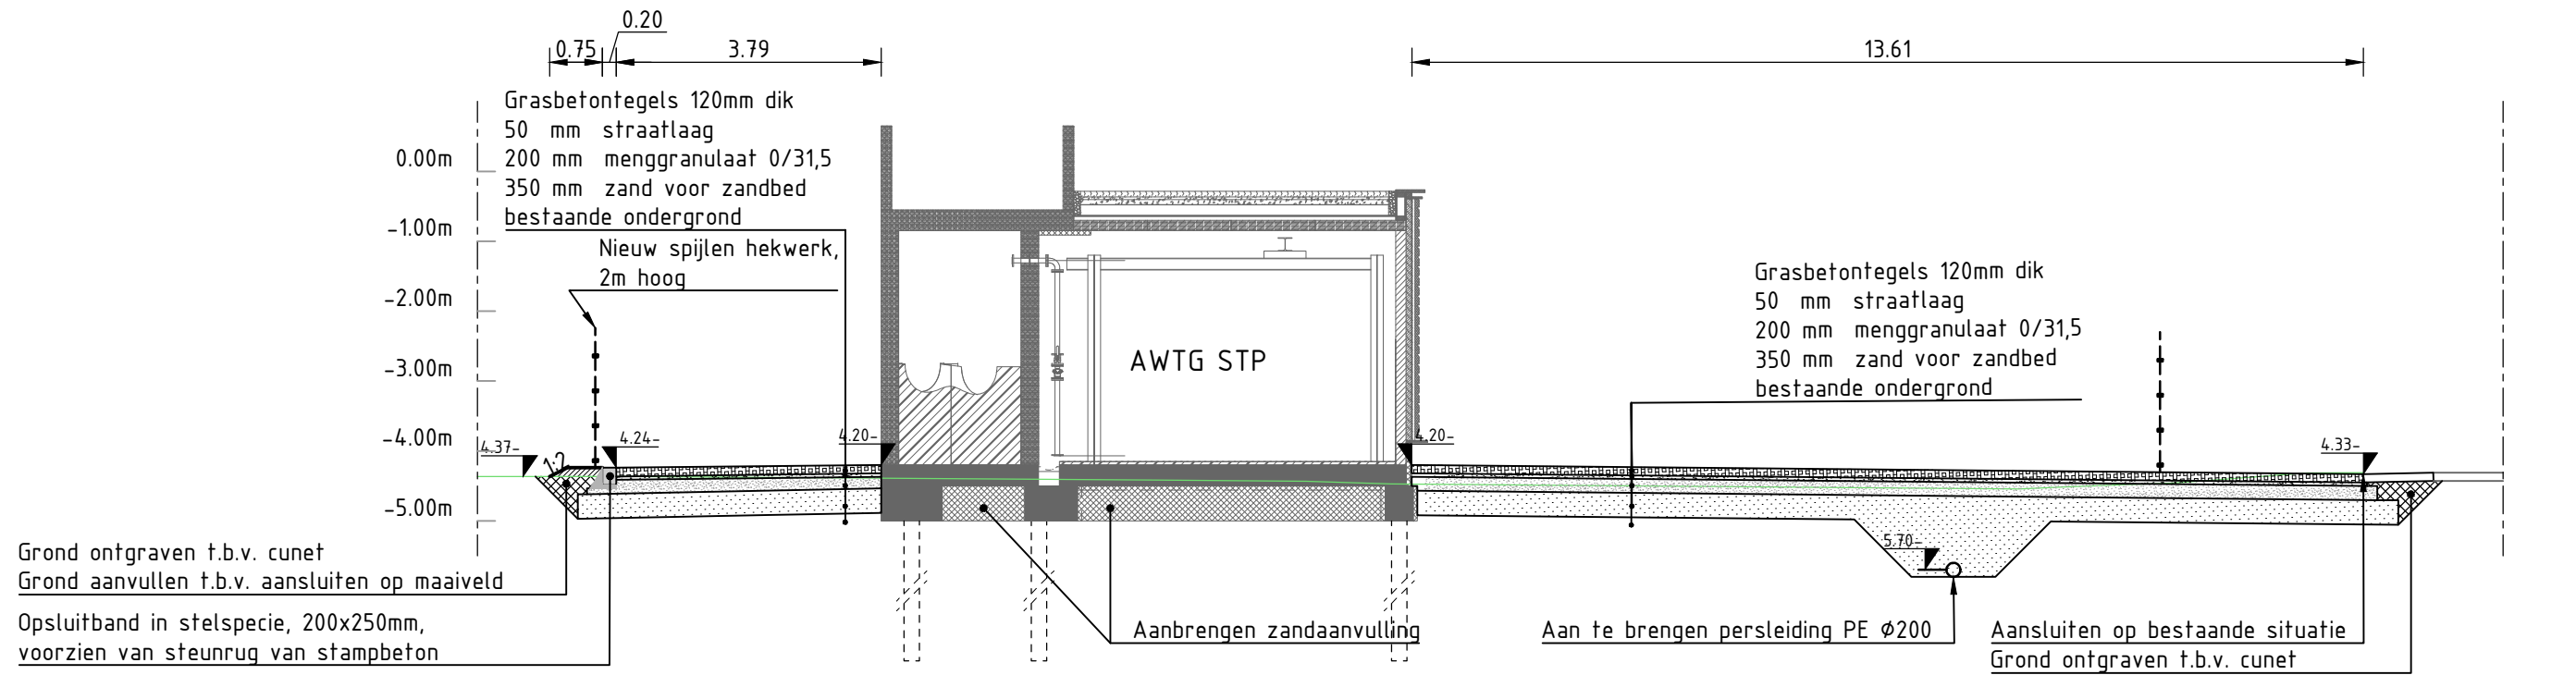

Metrering	01.00	02.00	03.00	04.00	05.00	06.00	07.00	08.00	09.00	10.00	11.00	12.00	13.00	14.00	15.00	16.00	17.00	18.00	19.00	20.00	21.00	22.00	23.00	24.00	25.00	26.00	27.00	28.00	29.00	30.00
Bestaande hoogte	-4.37	-4.37	-4.37	-4.38	-4.38	-4.39	-4.40	-4.40	-4.41	-4.42	-4.42	-4.44	-4.47	-4.48	-4.49	-4.49	-4.50	-4.51	-4.52	-4.53	-4.53	-4.54	-4.50	-4.47	-4.40	-4.33	-4.37	-4.37	-4.37	-4.37


DWARSPROFIEL A-A
SCHAAL 1 : 100

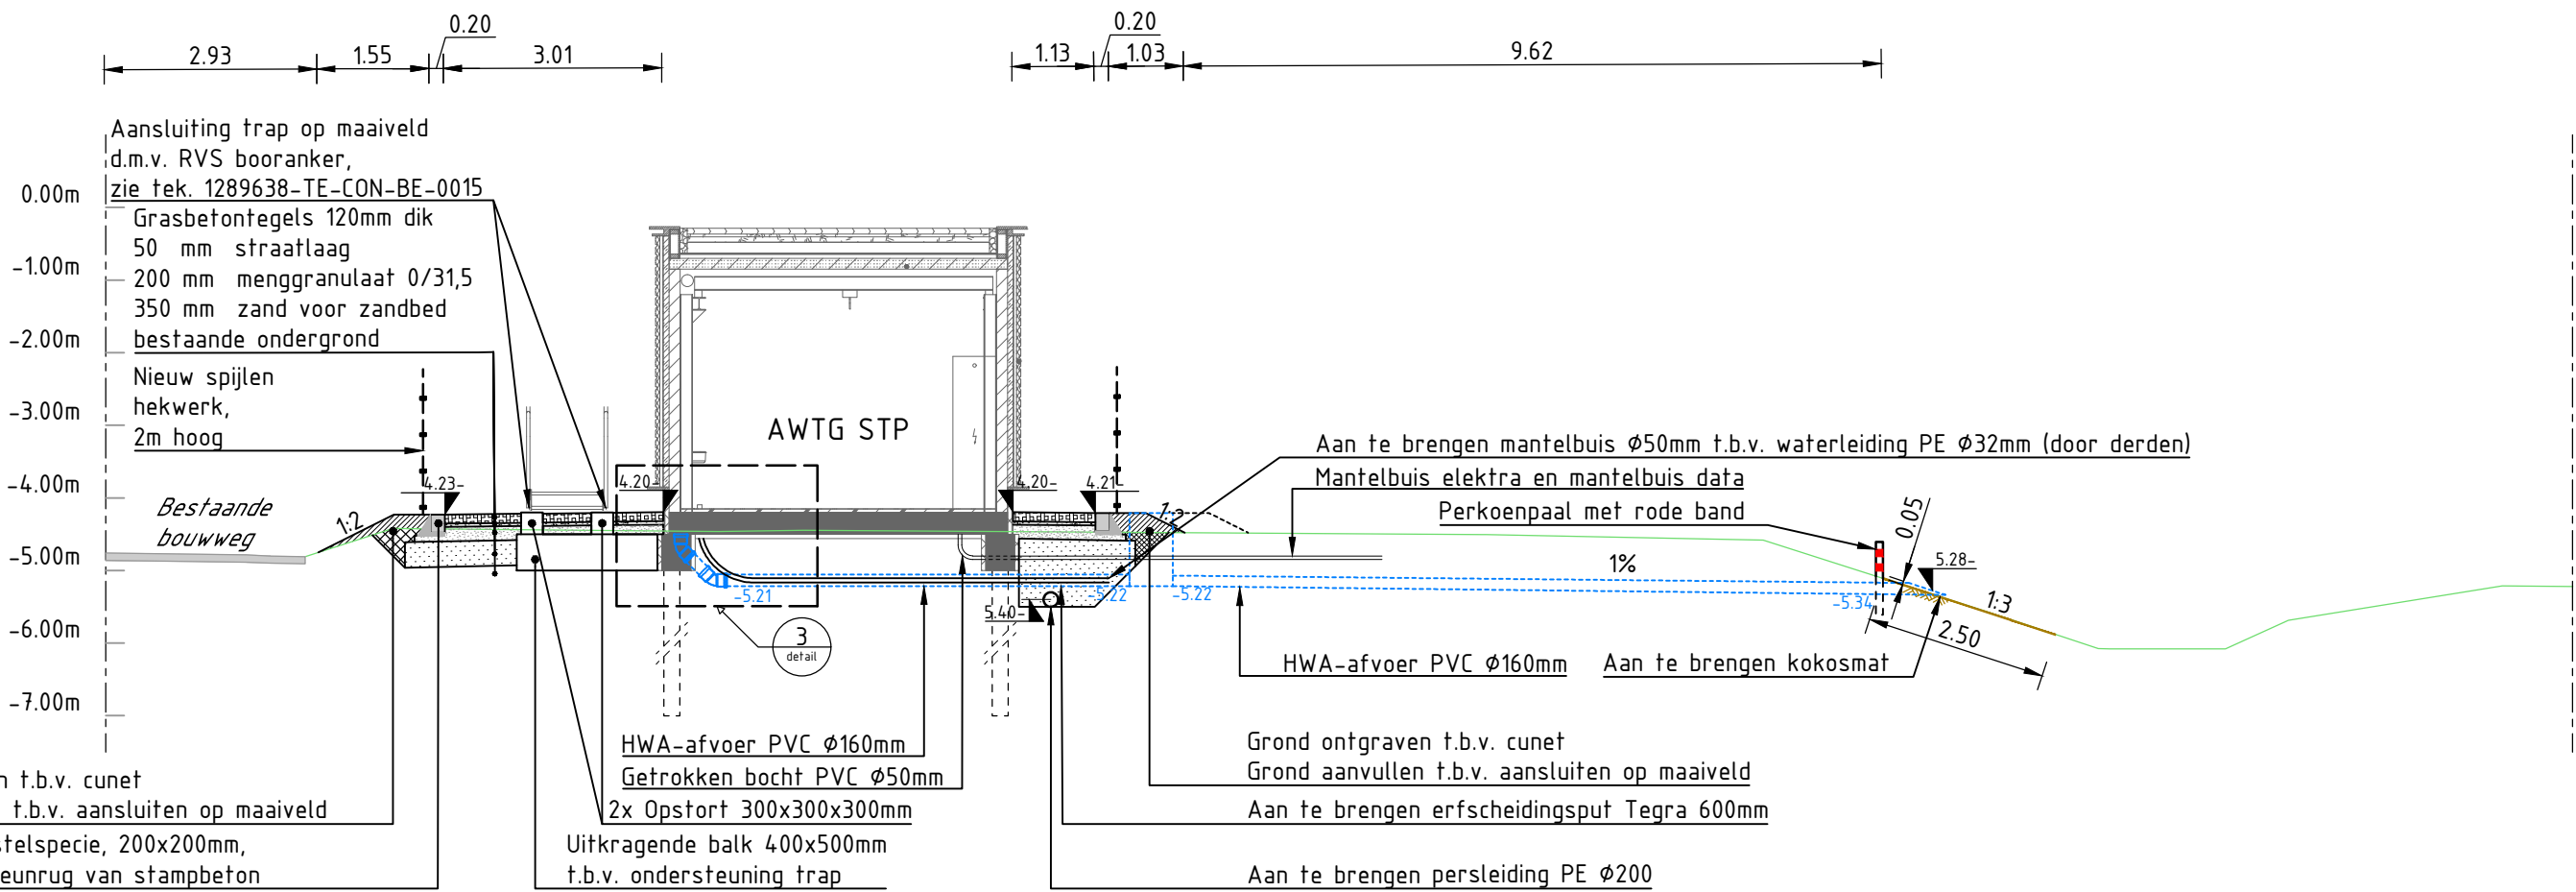


Dwarsprofiel B-B
Metrering 0.000 tot 34.000

Metrering	01.00	02.00	03.00	04.00	05.00	06.00	07.00	08.00	09.00	10.00	11.00	12.00	13.00	14.00	15.00	16.00	17.00	18.00	19.00	20.00	21.00	22.00	23.00	24.00	25.00	26.00	27.00	28.00	29.00	30.00	31.00	32.00	33.00	34.00	
Bestaande hoogte	-4.77	-4.79	-4.73	-4.62	-4.63	-4.44	-4.45	-4.46	-4.46	-4.45	-4.45	-4.46	-4.47	-4.47	-4.48	-4.49	-4.49	-4.50	-4.50	-4.52	-4.54	-4.56	-4.63	-4.65	-4.65	-4.71	-5.71	-5.59	-5.92	-6.08	-6.08	-5.72	-5.54	-5.38	-5.21

DWARSPROFIEL B-B
SCHAAL 1 : 100

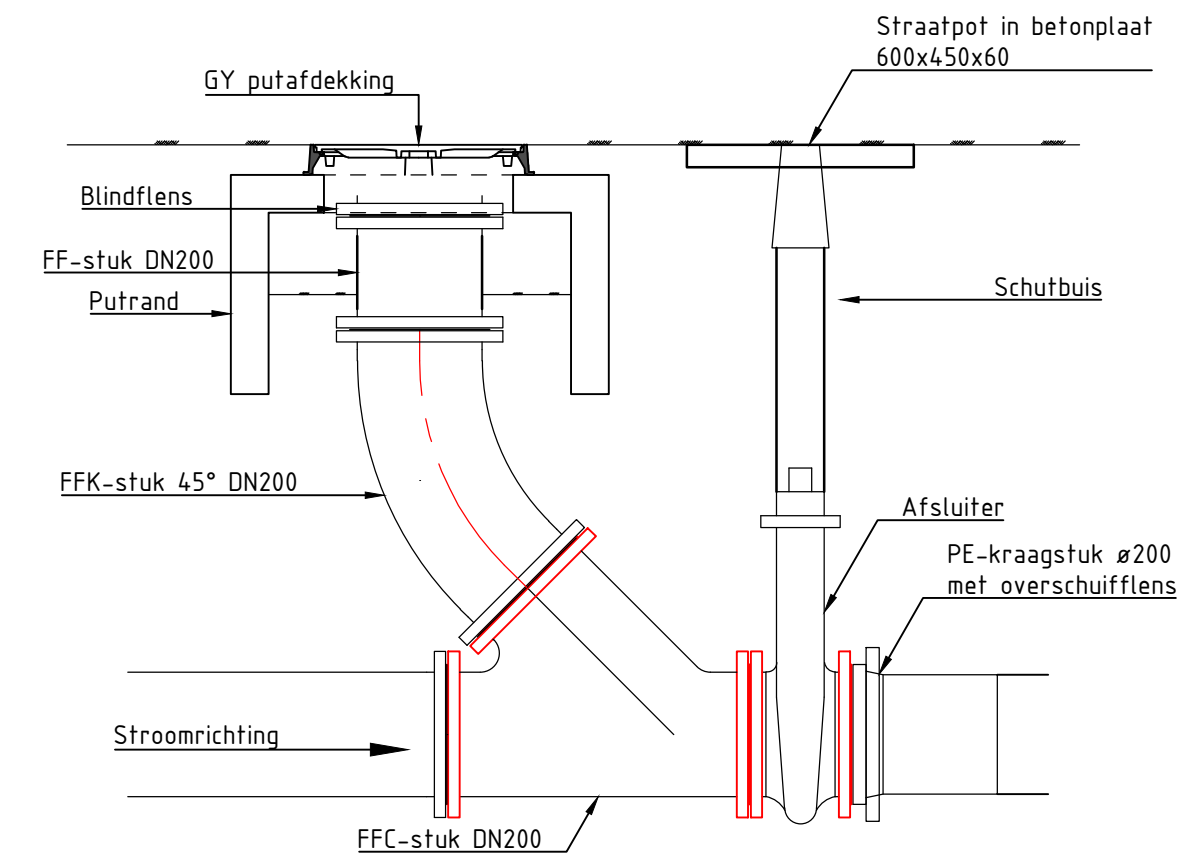


Zijaanzicht

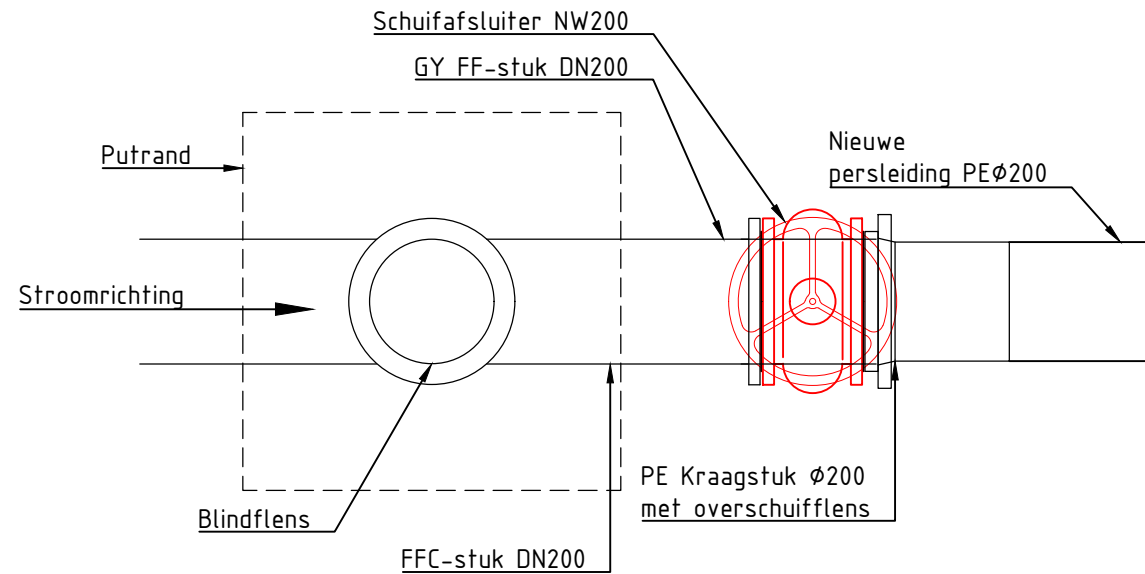


Bovenaanzicht

DETAIL 1 - PIG-VOORZIENING
SCHAAL 1 : 20

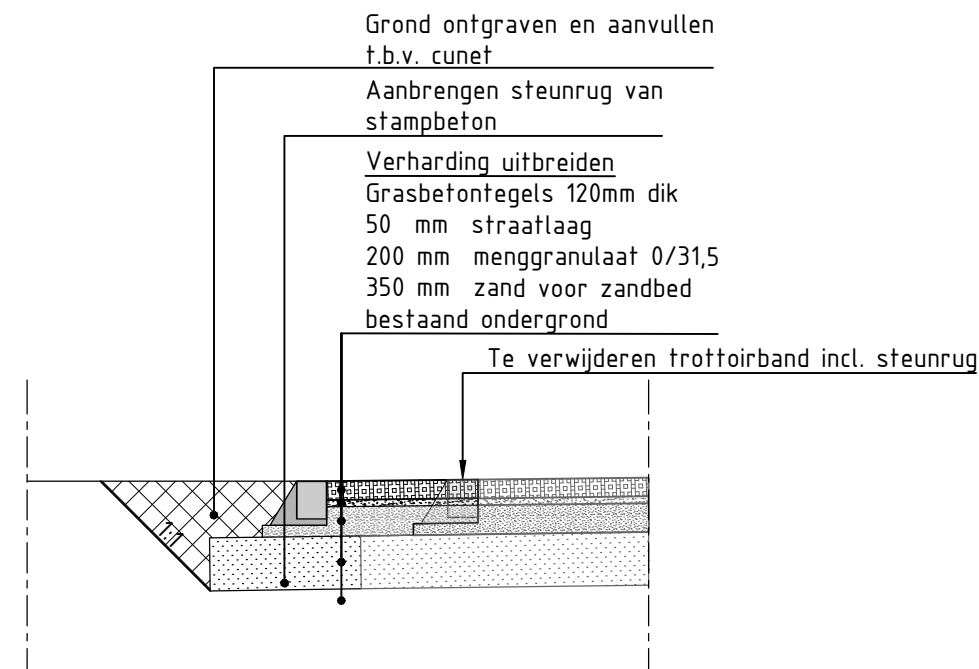

DETAIL 2 - PRINCIPE UITBREIDEN VERHARDING
SCHAAL 1 : 50

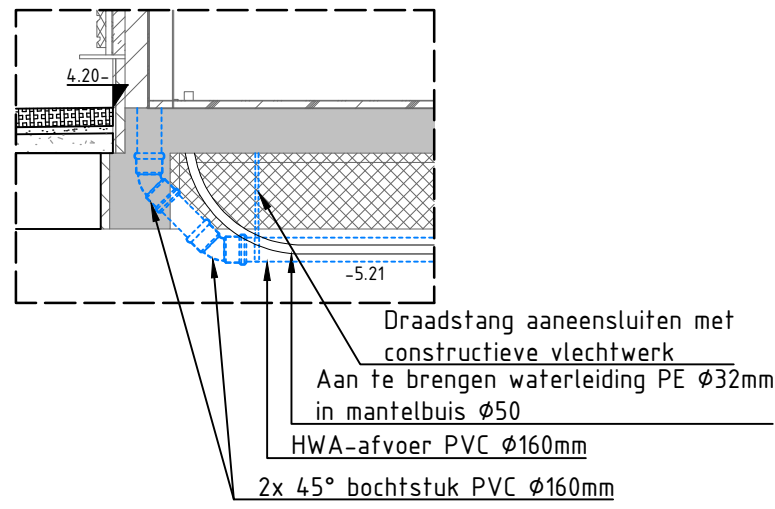

DETAIL 3 - BEVESTIGING HWA-LEIDING ONDER GEMAAL
SCHAAL 1 : 50

Wijz.	Aard der wijziging	Datum	Get.	Gec.	Vrij.
1.0	Eerste uitgave	24-09-2026	ARW	PRJ	EMI
2.0					
3.0					
4.0					
TAUW Tauw bv is gevestigd in Amsterdam - Assen - Deventer Eindhoven - Enschede - Leeuwarden Rotterdam - Utrecht www.tauw.nl					
Opdrachtgever GEM A4 Zone West CV					
Project Voorbereiding AWTG Schiphol Trade Park (STP) Hoofddorp					
Onderdeel Besteksteking nieuw rioolgemaal Te maken situatie - Profielen en details					
Documentnummer 1289638-TE-WEG-BE-0123					
Getek. ARW Gec. PRJ Vrijgave EMI			Datum 24-09-2026 Schaal Zie tek.		
Projectnummer 1289638		Blad 3 van 3		Status Definitief	Formaat NLCS_SA2.1_420x84