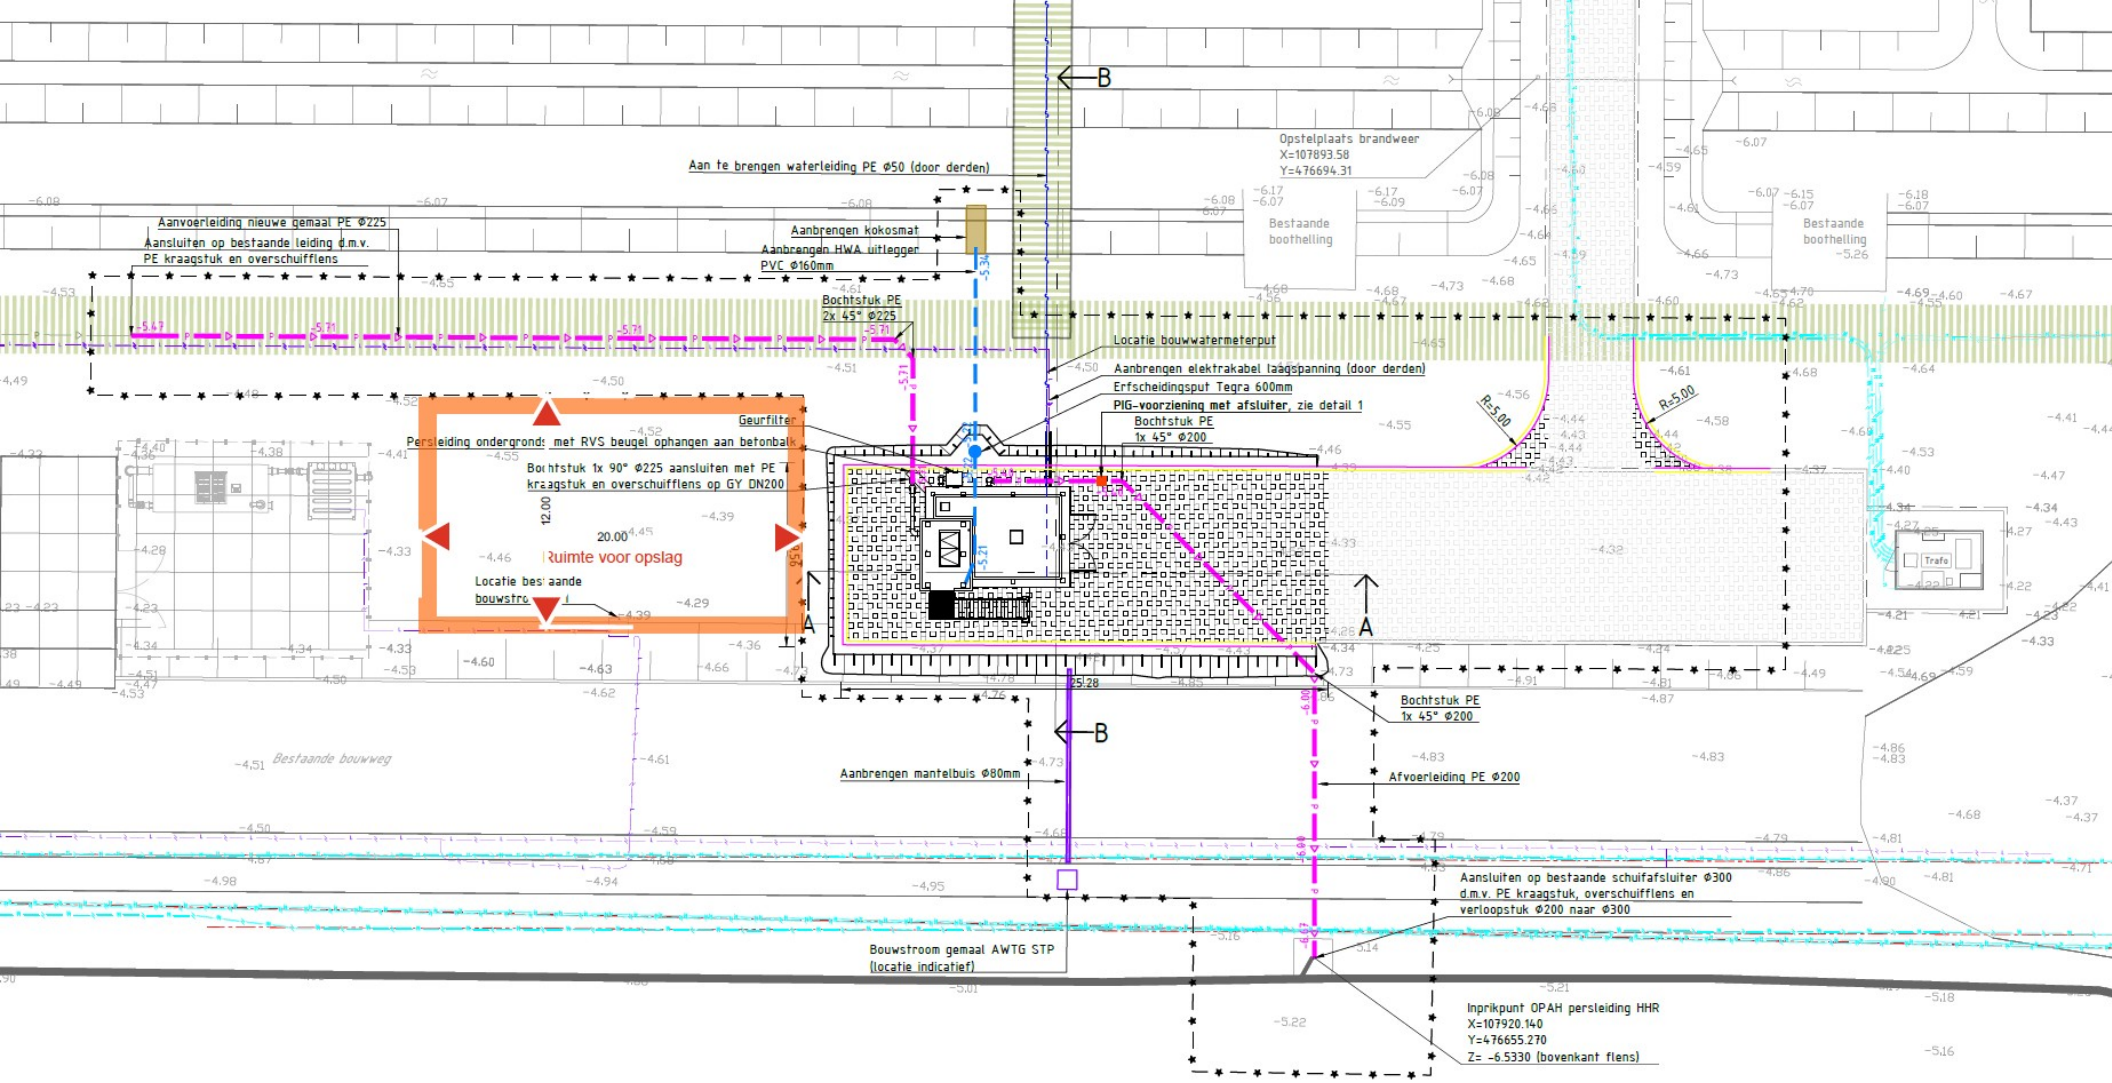

Aan te brengen waterleiding PE Φ50 (door derden)
Aanvoerleiding nieuwe gemaal PE Φ225
Aansluiten op bestaande leiding d.m.v.
PE kraagstuk en overschuifflens
Aanbrengen kokosmat
Aanbrengen HWA uitlegger
PVC Φ160mm
Bochtstuk PE
2x 45° Φ225
Opstelplaats brandweer
X=107893.58
Y=476694.31
Bestaande
boothelling
Bestaande
boothelling
Locatie bouwwatermeterput
Aanbrengen elektrakabel laagspanning (door derden)
Erfscheidingsput Tegra 600mm
PIG-voorziening met afsluiter, zie detail 1
Bochtstuk PE
1x 45° Φ200
Geurfilter
Persleiding ondergronds met RVS beugel ophangen aan betonbalk
Bochtstuk 1x 90° Φ225 aansluiten met PE
kraagstuk en overschuifflens op GY DN200
12.00
20.00
Ruimte voor opslag
Locatie bestaande
bouwstroom
R=5.00
R=5.00
Trafo
Bochtstuk PE
1x 45° Φ200
Aanbrengen mantelbuis Φ80mm
Afvoerleiding PE Φ200
Bestaande bouwweg
Aansluiten op bestaande schuifafsluiter Φ300
d.m.v. PE kraagstuk, overschuifflens en
verloopstuk Φ200 naar Φ300
Bouwstroom gemaal AWTG STP
(locatie indicatief)
Inprikpunt OPAH persleiding HHR
X=107920.140
Y=476655.270
Z= -6.5330 (bovenkant flens)
A
A
B
B