


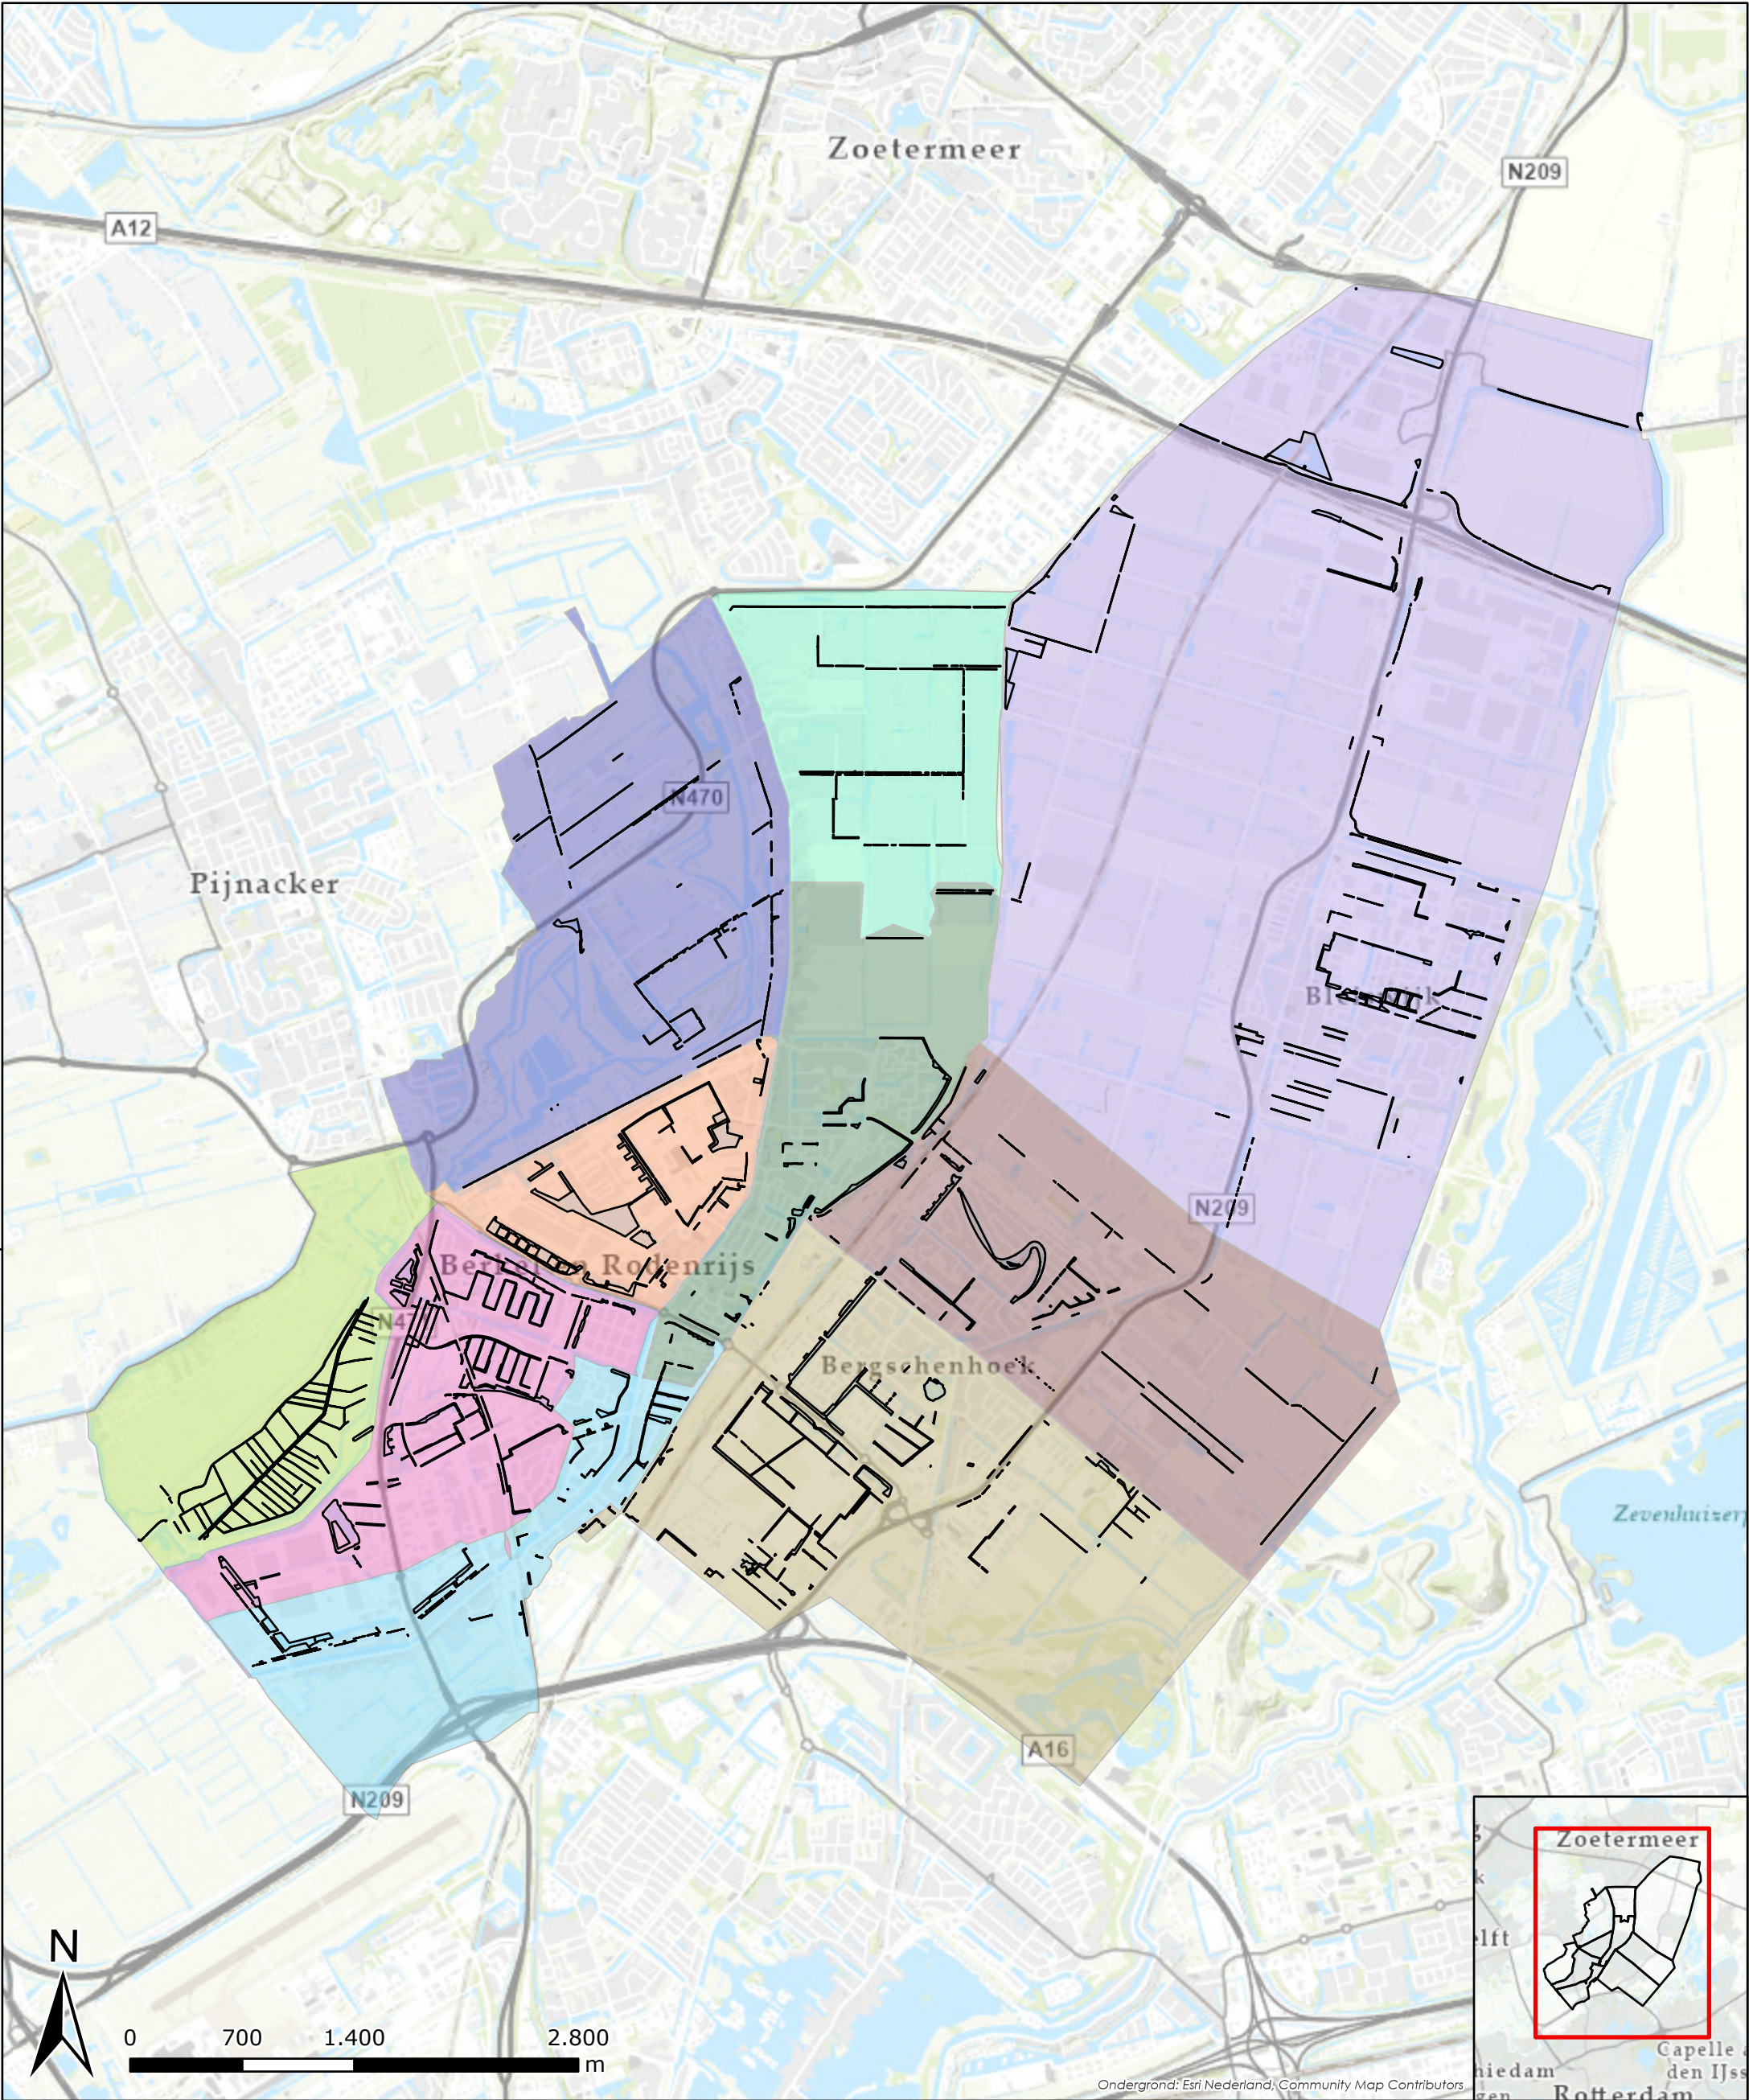

Legenda

- Watergang
- Baggervakken
- 1
 - 2
 - 3
 - 4
 - 5
 - 6
 - 7
 - 8
 - 9
 - 10

Opdrachtgever: **Gemeente Lansingerland**

Project: **TI26027**

Onderdeel: **Overzichtstekening watergangen gemeente Lansingerland**



Tjhuus Ingenieurs BV
Tel.: 088-3272000
E-mail: info@tjhuusingenieurs.nl
www.tjhuusingenieurs.nl

Schaal : 1:38.000
Formaat : A3
Getekend : E.B.
Gecontroleerd : L.V.

Tekeningnummer:
TI26027-RO-VO-TK-01
Blad 1 van 1
Datum : 19-5-2026